

Renvooi Elektra

	Plafond Lichtpunt
	Wand Lichtpunt binnen/ buiten 1800 / 2000+
	Rookmelder op lichtnet, onderling gekoppeld
	Wandcontactdoos met randaarde, Enkel, 300/1050+
	Wandcontactdoos met randaarde, Dubbel, 300+
	Enkele schakelaar, 1050+
	dubbel schakelaar (serie schakelaar) , 1050+
	Wisselschakelaar (hotelschakelaar) , 1050+
	Thermostaat , 1500mm
	Ruimteregelaar, 1500mm
	Intercom toestel, 1500mm
	Cai / Data niet afgemonteerd bedraad elektra buis uitkomend in MK, 300+
	Cai / Data bedraad elektra buis uitkomend in MK, 300+
	Aansluiting t.b.v. Deur-dranger, boven voordeur appartement
	Wandcontactdoos t.b.v. Vaatwasser
	Wandcontactdoos t.b.v. Afzuigkap
	Wandcontactdoos t.b.v. Koelkast
	Perilex 2x230V t.b.v. Kookplaat
	Wandcontactdoos t.b.v. Vloerverwarming pomp
	Wandcontactdoos t.b.v. Wasmachine, 1200+
	Wandcontactdoos t.b.v. Radiator, 500+
	Wandcontactdoos t.b.v. Wtw unit
	Deurbel draadloos 1050mm

Renvooi Bouwkundig

	verdeler vloerverwarming
	warmteterugwin unit
	opstelplaats wasmachine
	opstelplaats wasdroger
	badkamer radiator
	aanvoerpunt mechanische ventilatie
	afvoerpunt mechanische ventilatie
	ventilatierooster
	hemelwaterafvoer
	meterkast
	stadsverwarmingsruimte
	gebouwtoegang/woningtoegang
	geluidwerende deur
	reservering voor rooster toevoerlucht keuken. rooster kan later door koper/huurder geplaatst worden.

Renvooi Algemeen



- De posities en aantal van ventilatie aan- en afzuigpunten zijn indicatief op tekening aangegeven. Een en ander nader te bepalen naar aanleiding van ventilatie en capaciteitsberekeningen.
- De hemelwaterafvoeren zijn indicatief op tekening aangegeven.
- De posities en grootte van de gevelroosters zijn indicatief en zijn nader te bepalen door installateur.
- De posities van vloerverdelers zijn nader te bepalen door installateur.
- Voor positie aansluitpunten keuken zie 0-tekening van de projectkeukenleverancier
- Het legpatroon tegels van de badkamer, toiletten, centrale hal, balkon en loggia's betreffen een arcering en zijn indicatief weergegeven.
- Positie balusters hekwerken ter indicatie.

Project	Almere - New Brooklyn, fase 2 Lots Building
Opdrachtgever	Heijmans Vastgoed B.V.
Onderwerp	Verkoop Renvooi



Datum	15-06-2022
Schaal	n.v.t.
Formaat	A3
Wijziging	
Wijzigingsdatum	

Bladnummer
B9.050

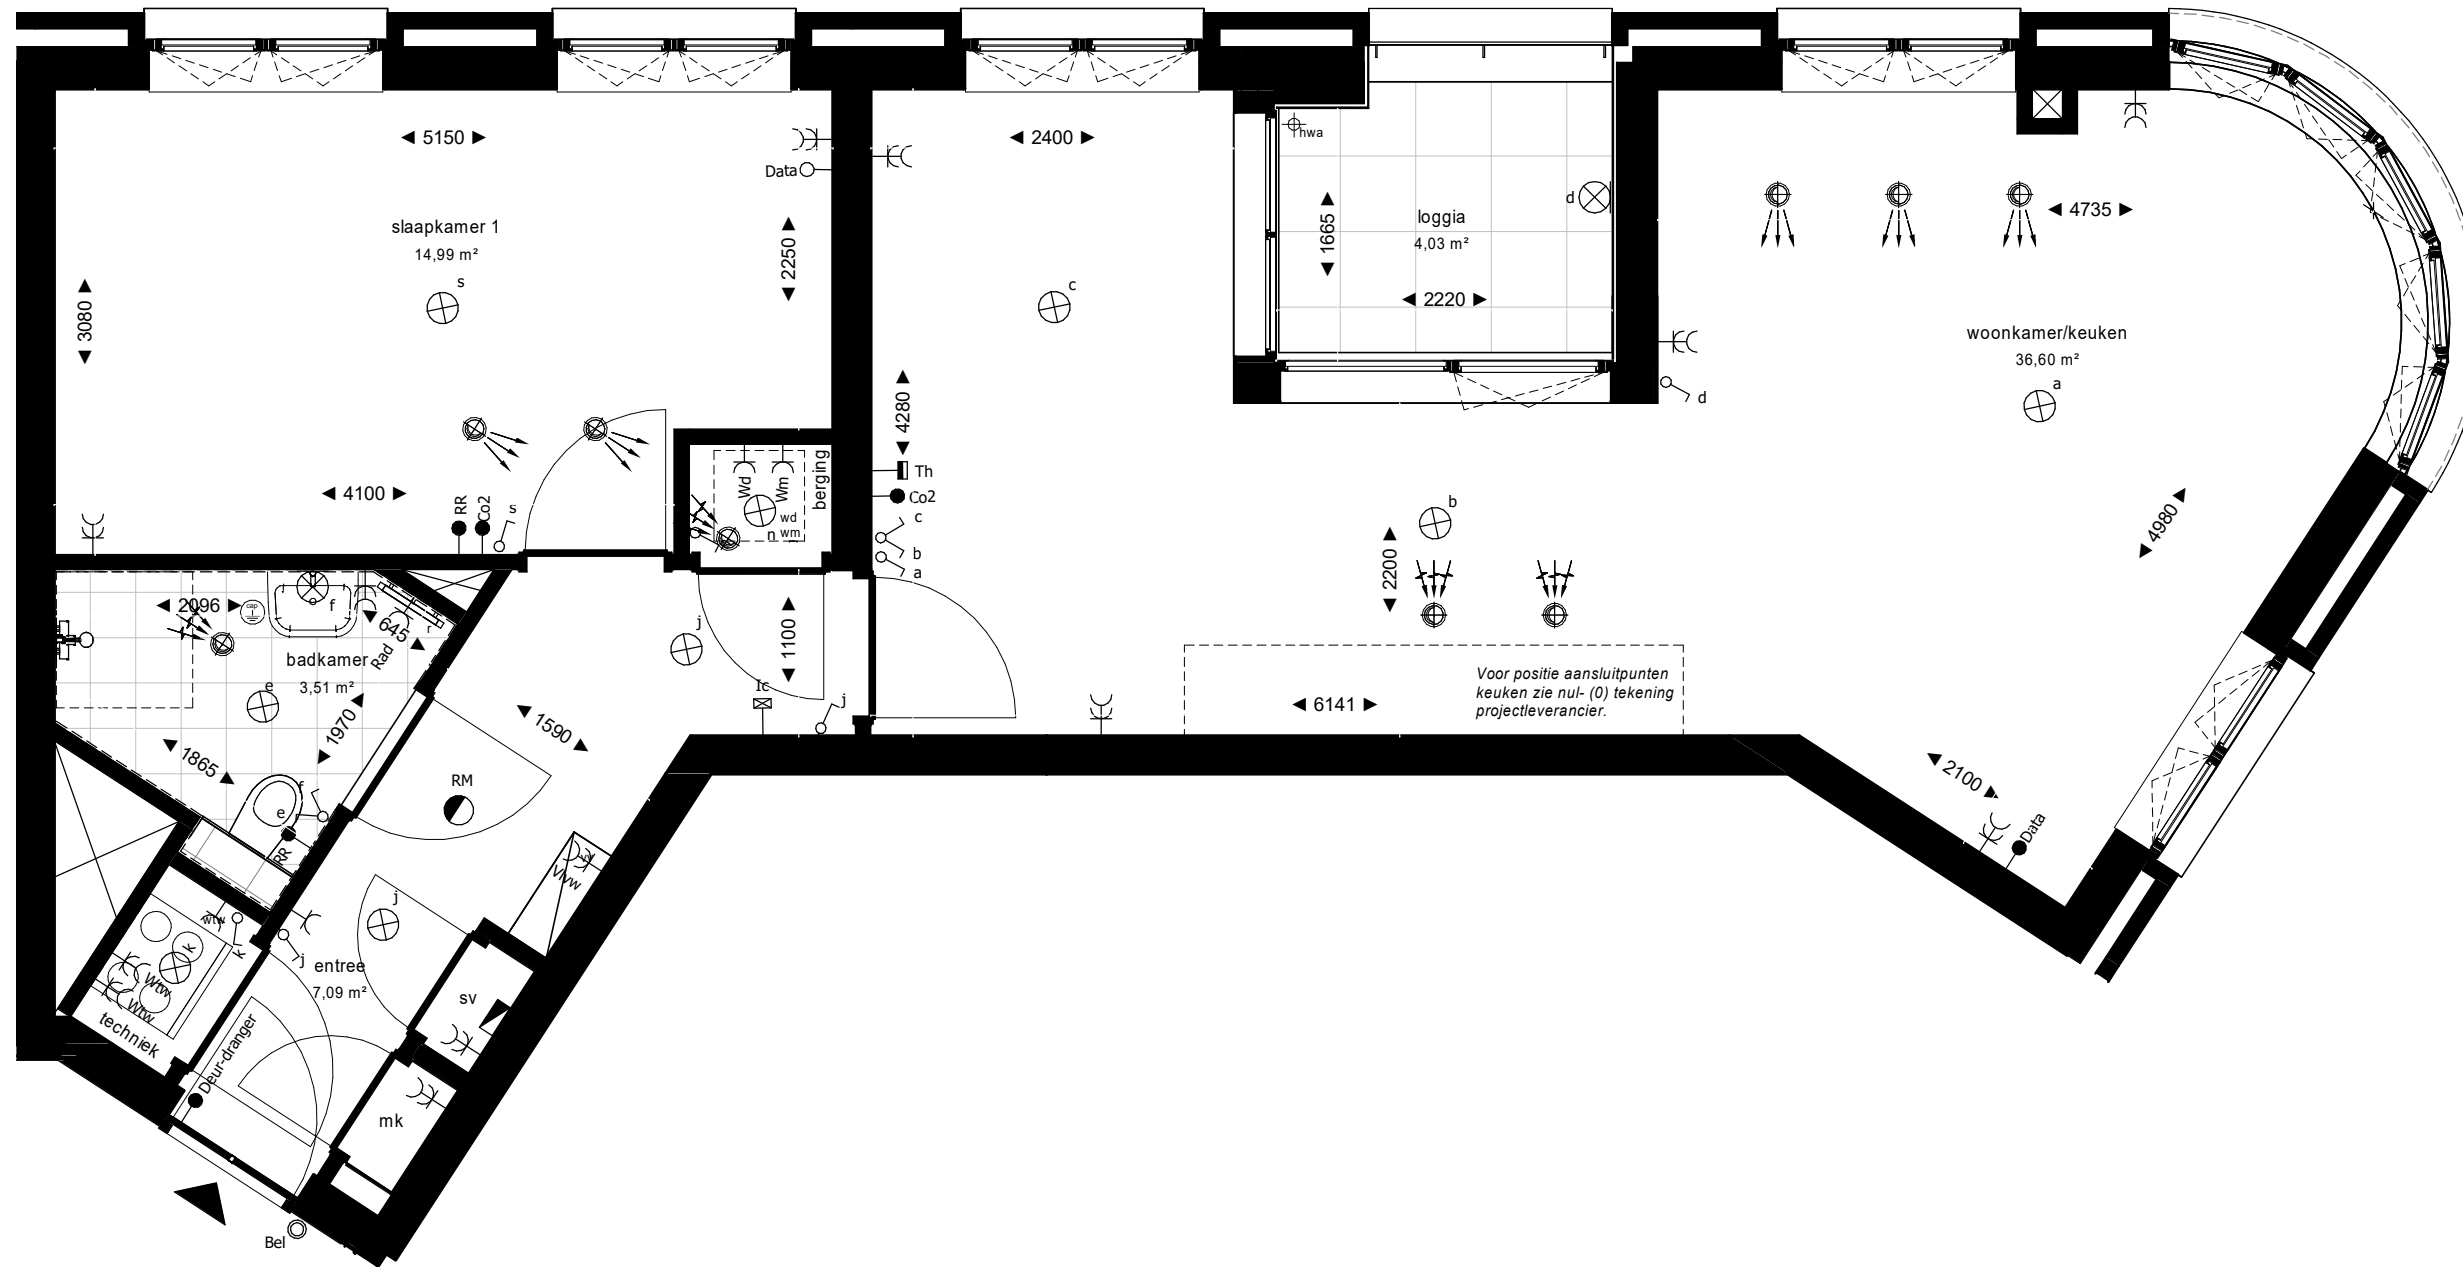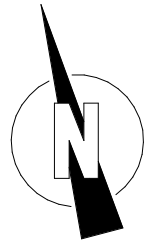

Project Almere - New Brooklyn, fase 2
Lots Building
Opdrachtgever Heijmans Vastgoed B.V.
Onderwerp Verkoop
plattegrond
bouwnummer B1.74 en B1.79

Datum 15-06-2022

Schaal 1:50

Wijziging

Bladnummer

Formaat A3

Wijzigingsdatum

B9.153

New EST. 2020
Brooklyn
URBAN LIVING




Zuid-Oostgevel



Noordgevel



Zuid-westgevel

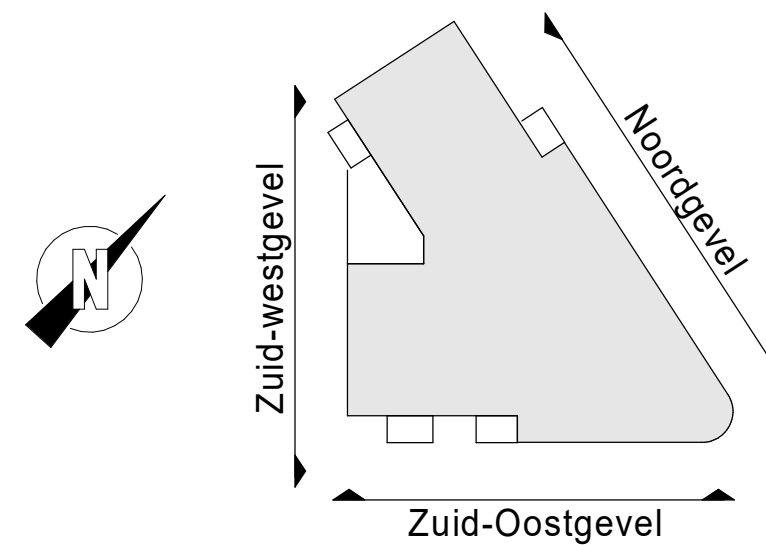

Project Almere - New Brooklyn, fase 2
 Lots Building
Opdrachtgever Heijmans Vastgoed B.V.
Onderwerp Verkoop
 Gevelaanzichten



Schaal	1:200	Datum	15-06-2022
Formaat	A3	Wijziging	
		Wijzigingsdatum	
		Bladnummer	B9.200




Zuid-Oostgevel



Noordgevel



Zuid-westgevel

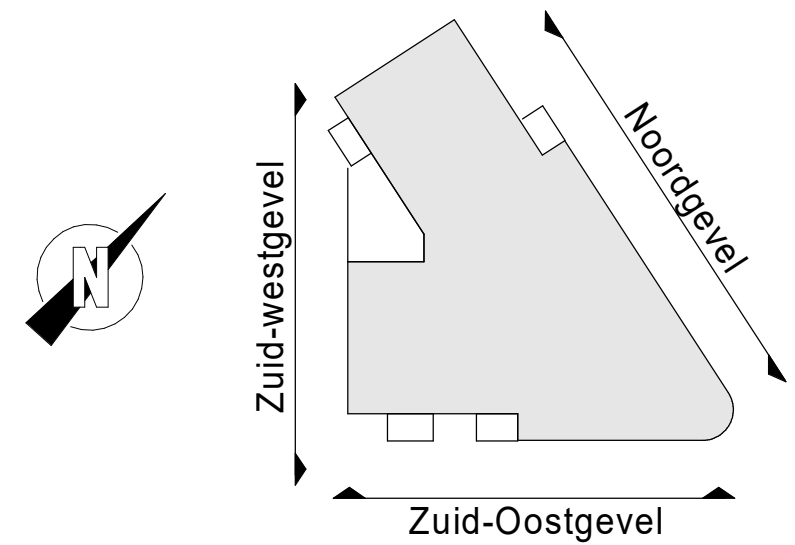

Project Almere - New Brooklyn, fase 2
 Lots Building
Opdrachtgever Heijmans Vastgoed B.V.
Onderwerp Verkoop
 Gevelaanzichten



Datum 15-06-2022

Schaal 1:200


Wijziging

Bladnummer

Formaat A3

Wijzigingsdatum

B9.201


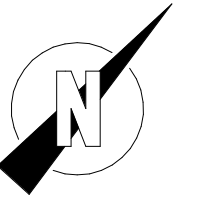


Project Almere - New Brooklyn, fase 2
Opdrachtgever Lots Building
Onderwerp Heijmans Vastgoed B.V.
Verkoop
Overzichtsplattegrond - begane grond



Schaal 1:100
Formaat A3
Datum 15-06-2022
Wijziging
Wijzigingsdatum

Bladnummer
B9.100

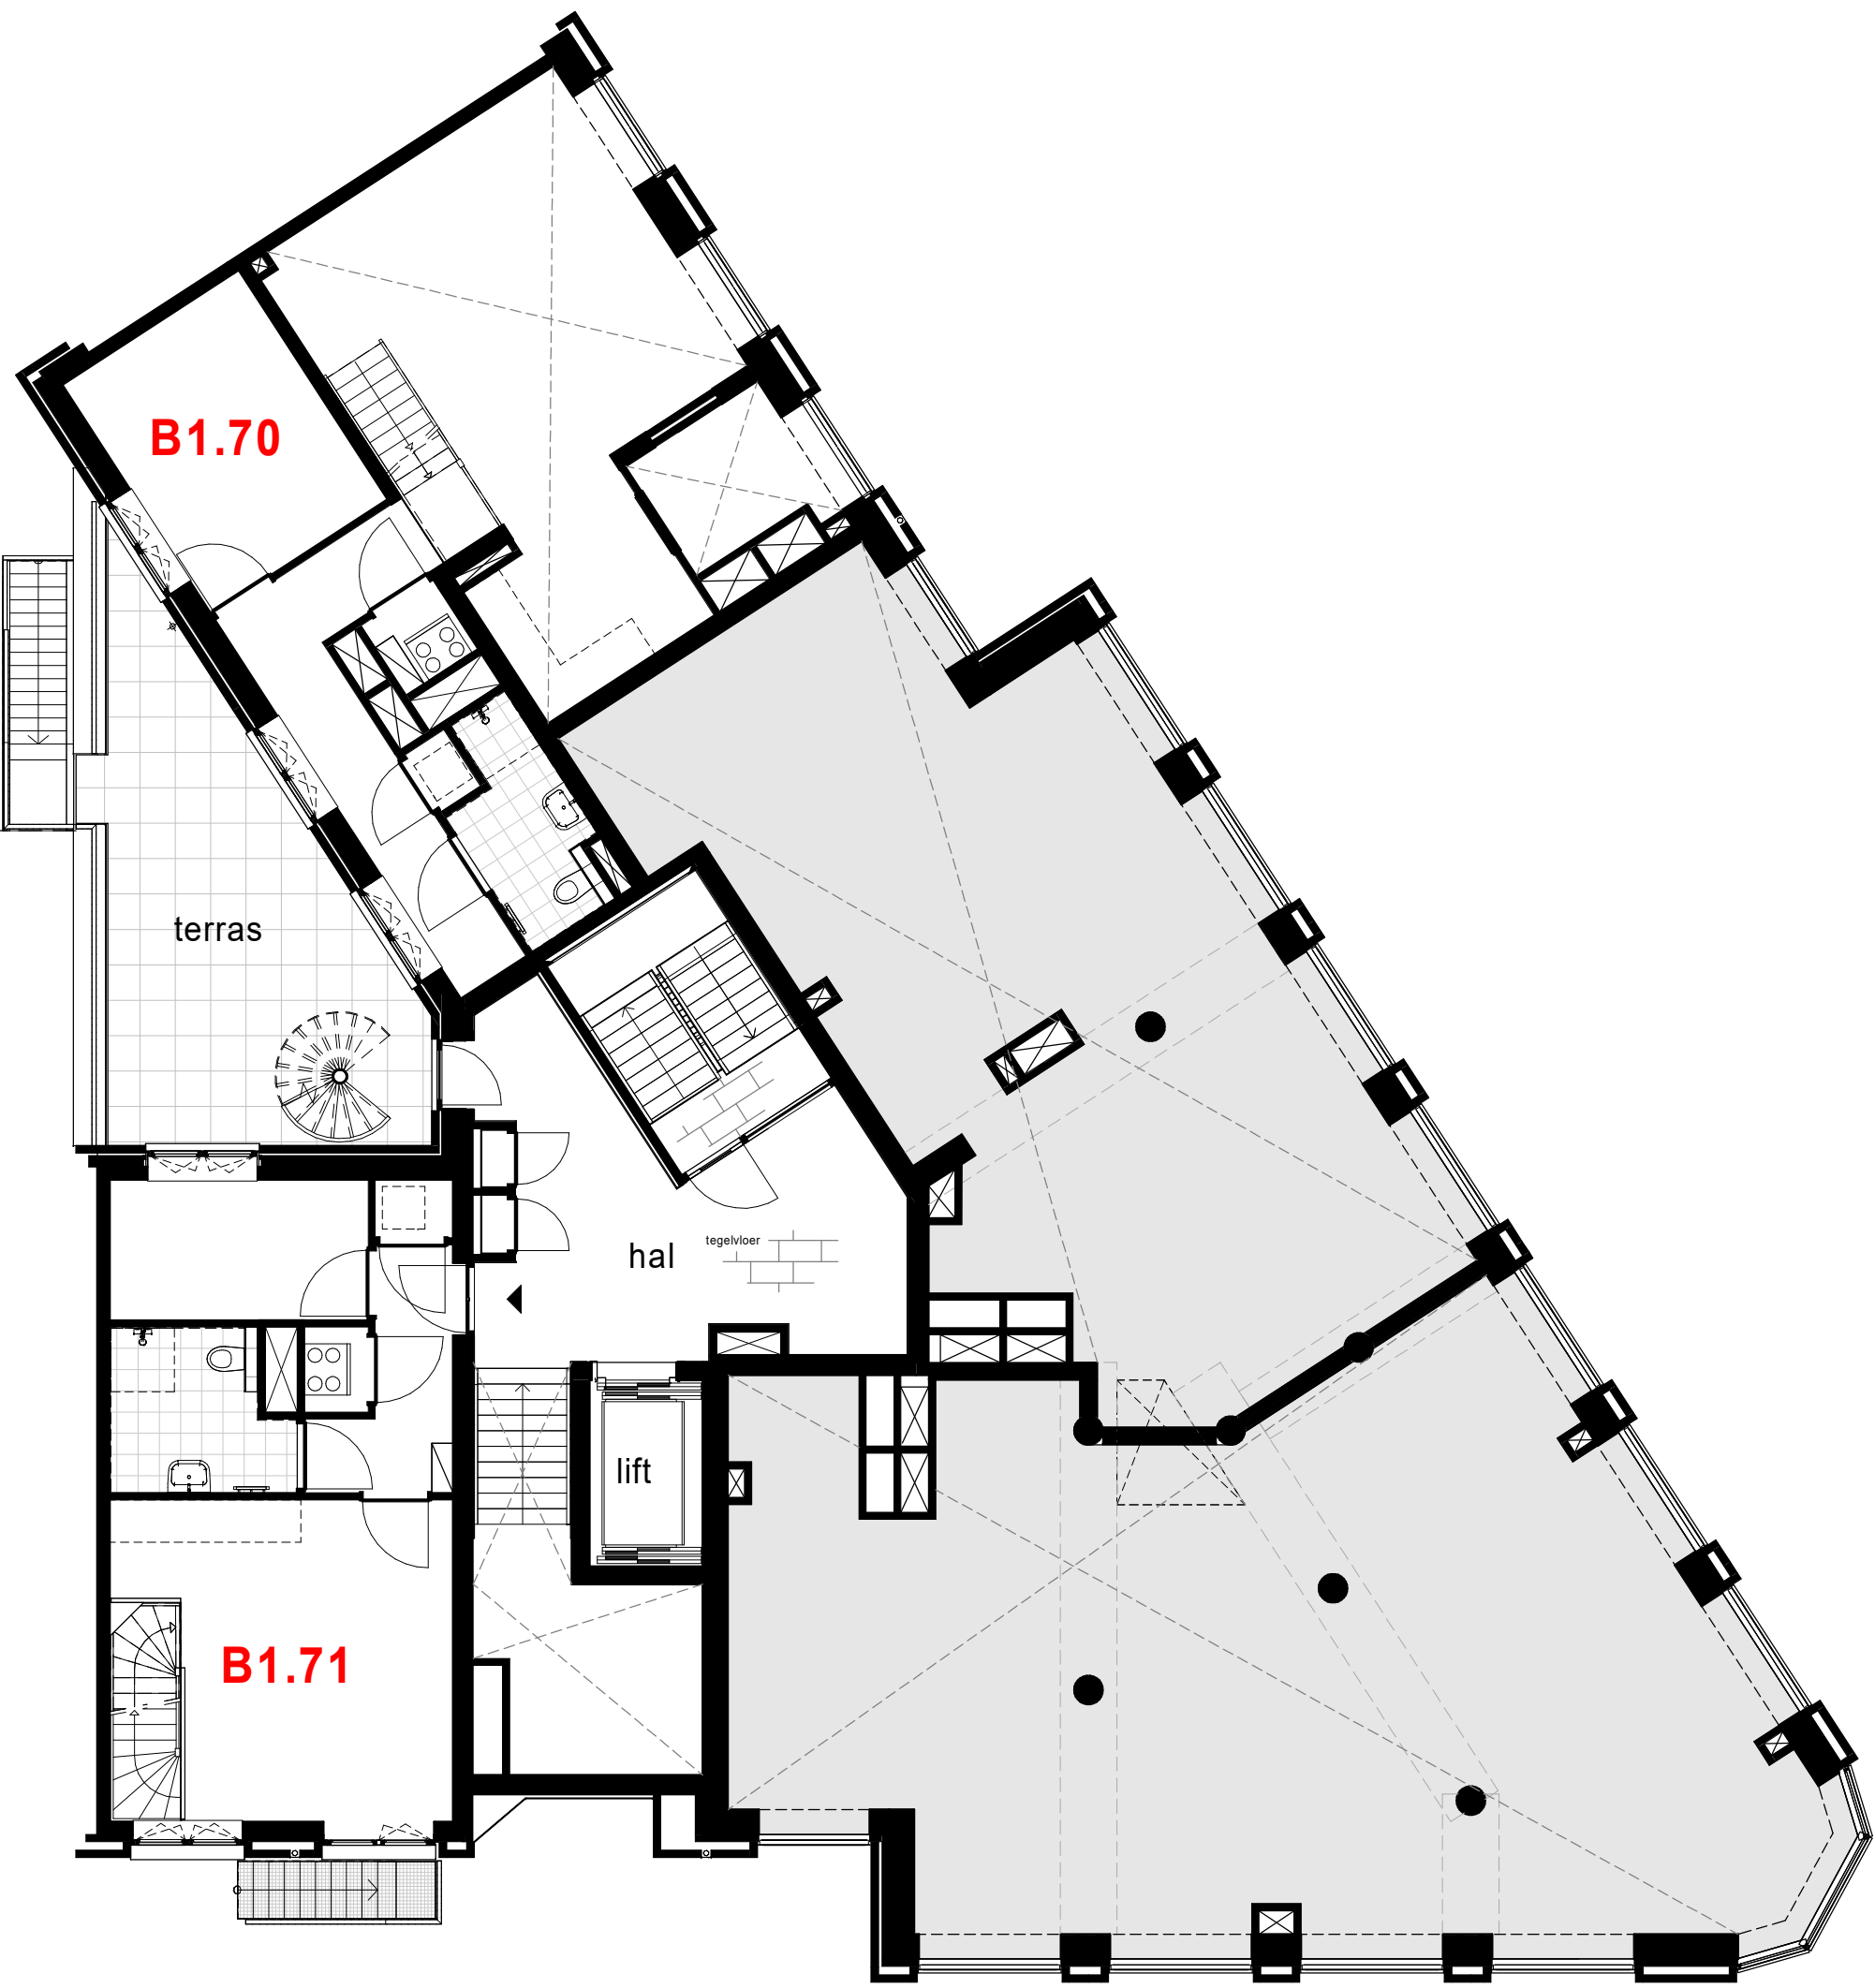
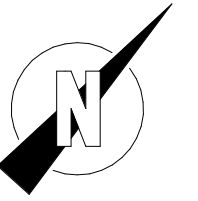


Project Almere - New Brooklyn, fase 2
Lots Building
Opdrachtgever Heijmans Vastgoed B.V.
Onderwerp Verkoop
Overzichtsplattegrond - begane grond+



Schaal 1:100
Formaat A3
Datum 15-06-2022
Wijziging
Wijzigingsdatum

Bladnummer
B9.100+

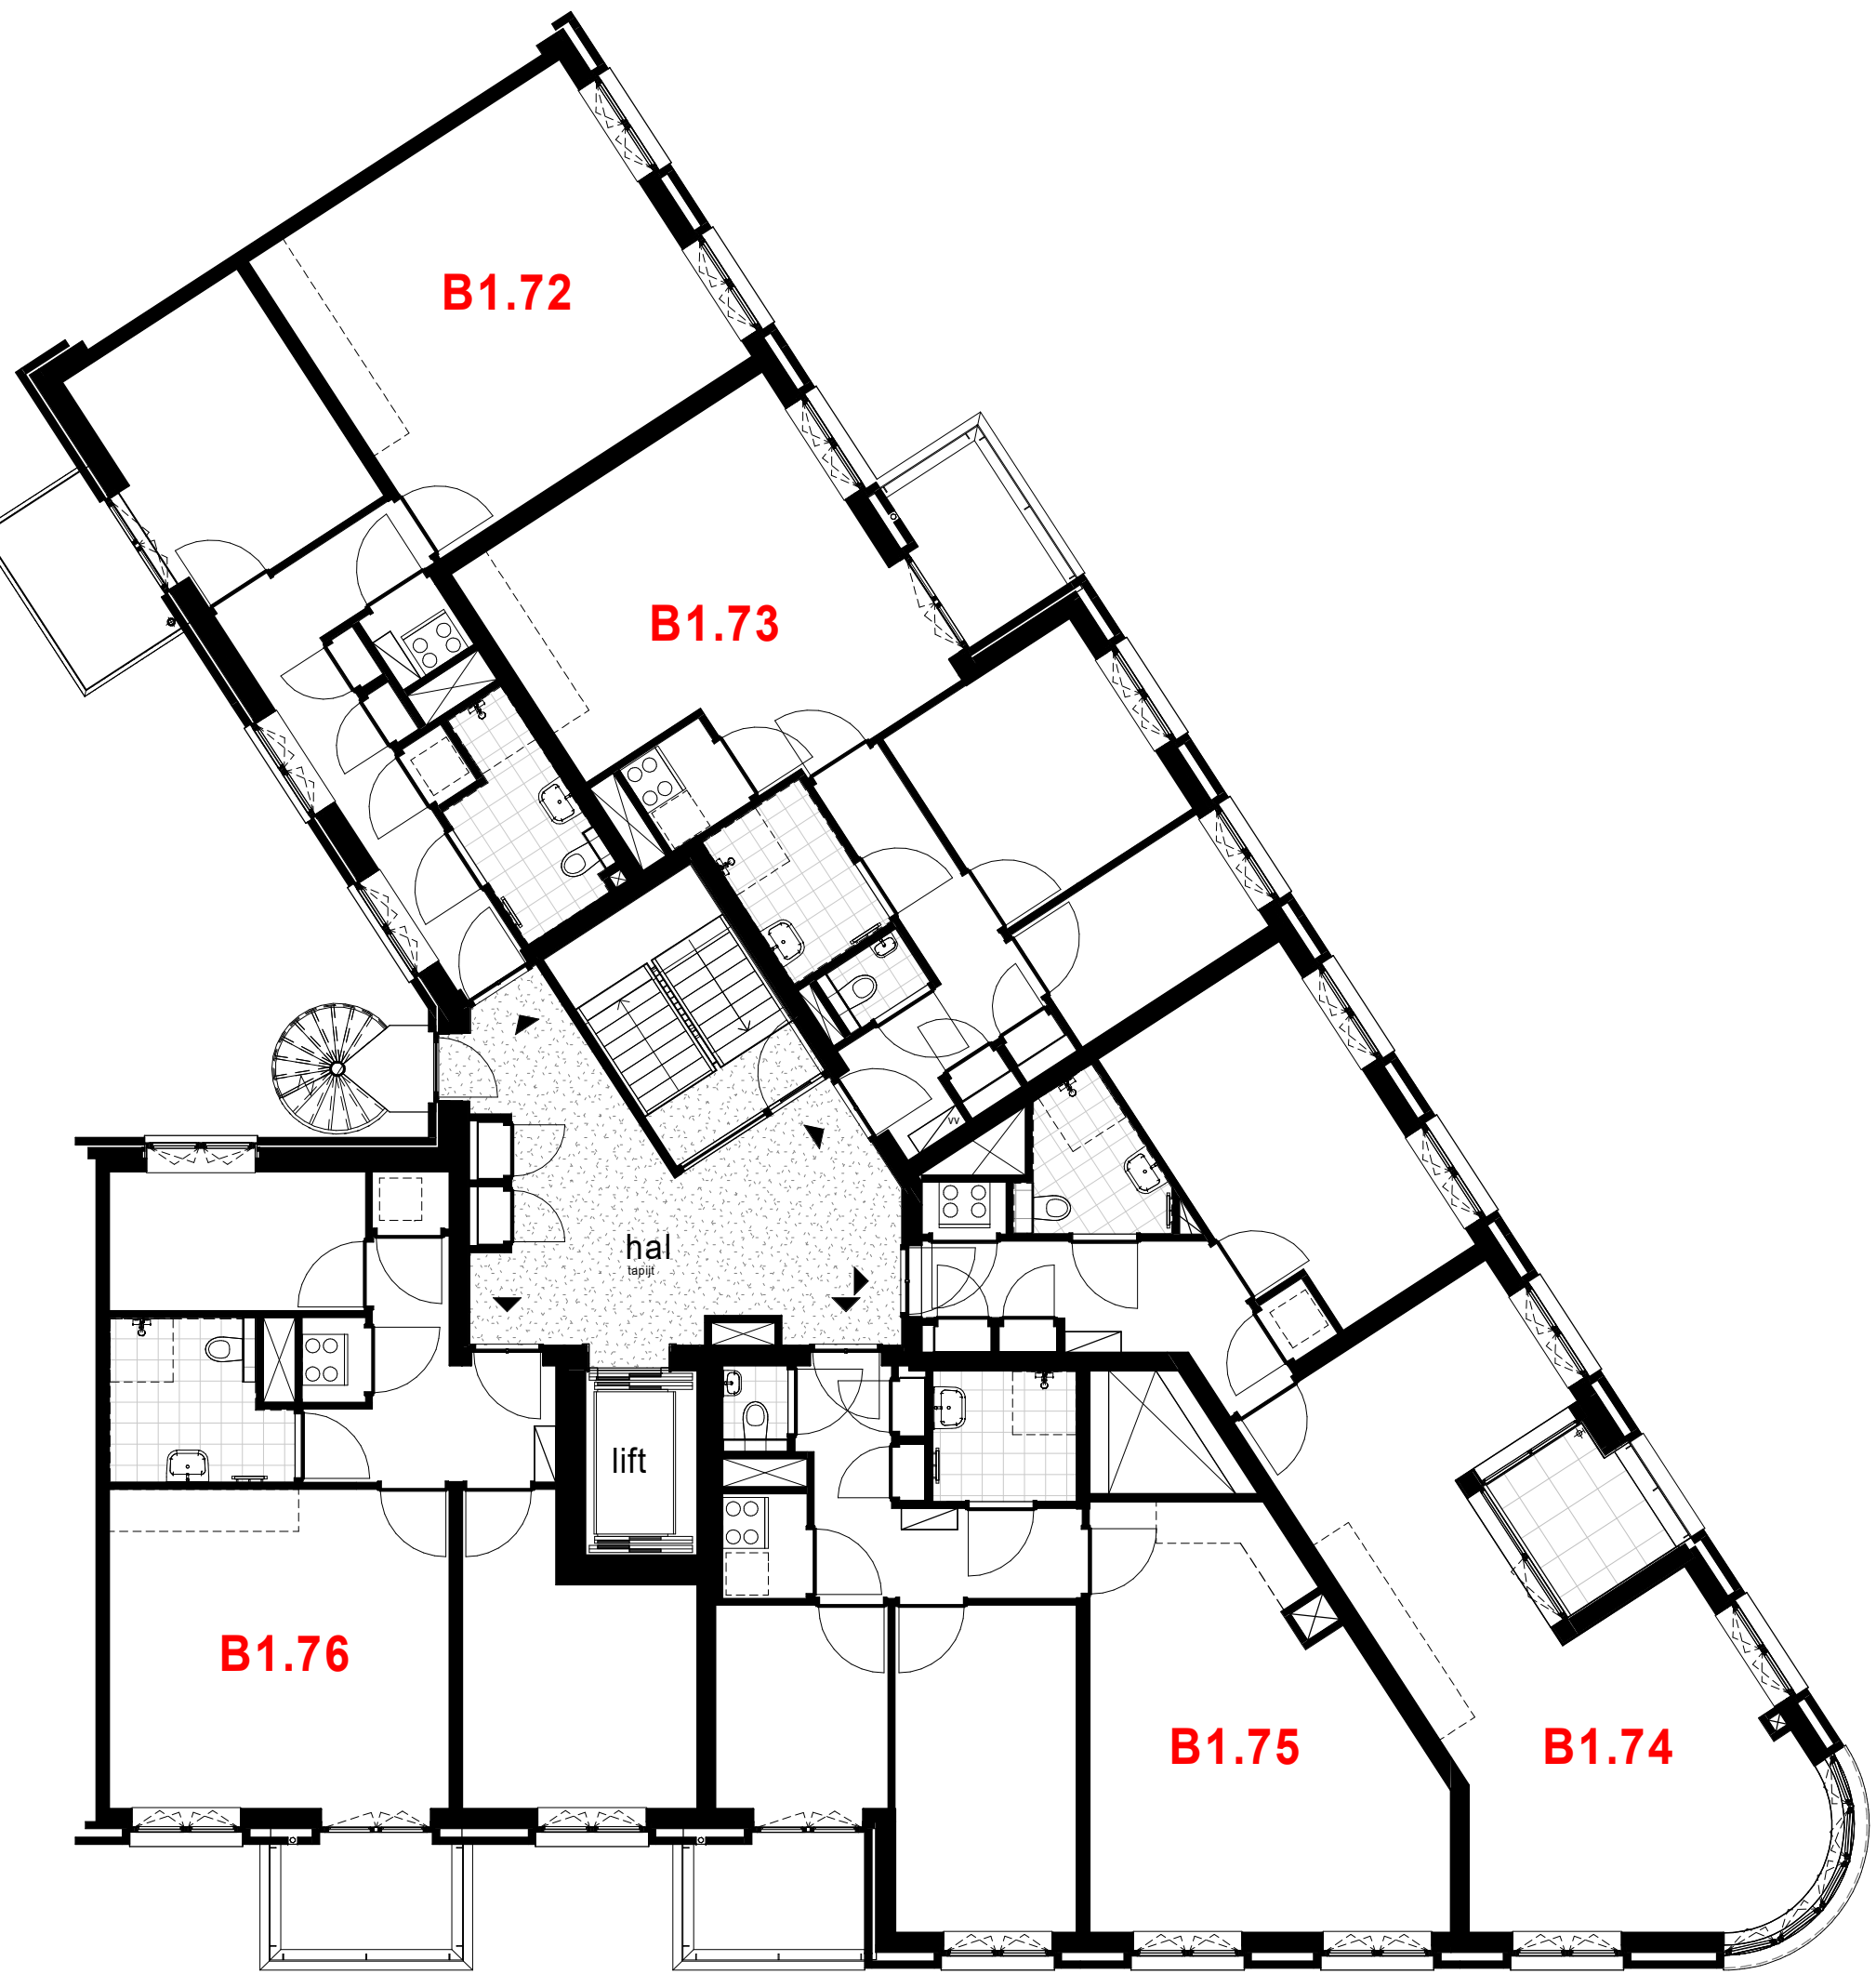
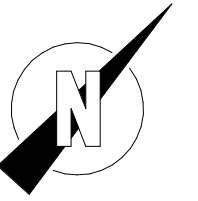


Project Almere - New Brooklyn, fase 2
Lots Building
Opdrachtgever Heijmans Vastgoed B.V.
Onderwerp Verkoop
Overzichtsplattegrond - eerste verdieping



Schaal 1:100
Formaat A3
Datum 15-06-2022
Wijziging
Wijzigingsdatum

Bladnummer
B9.101

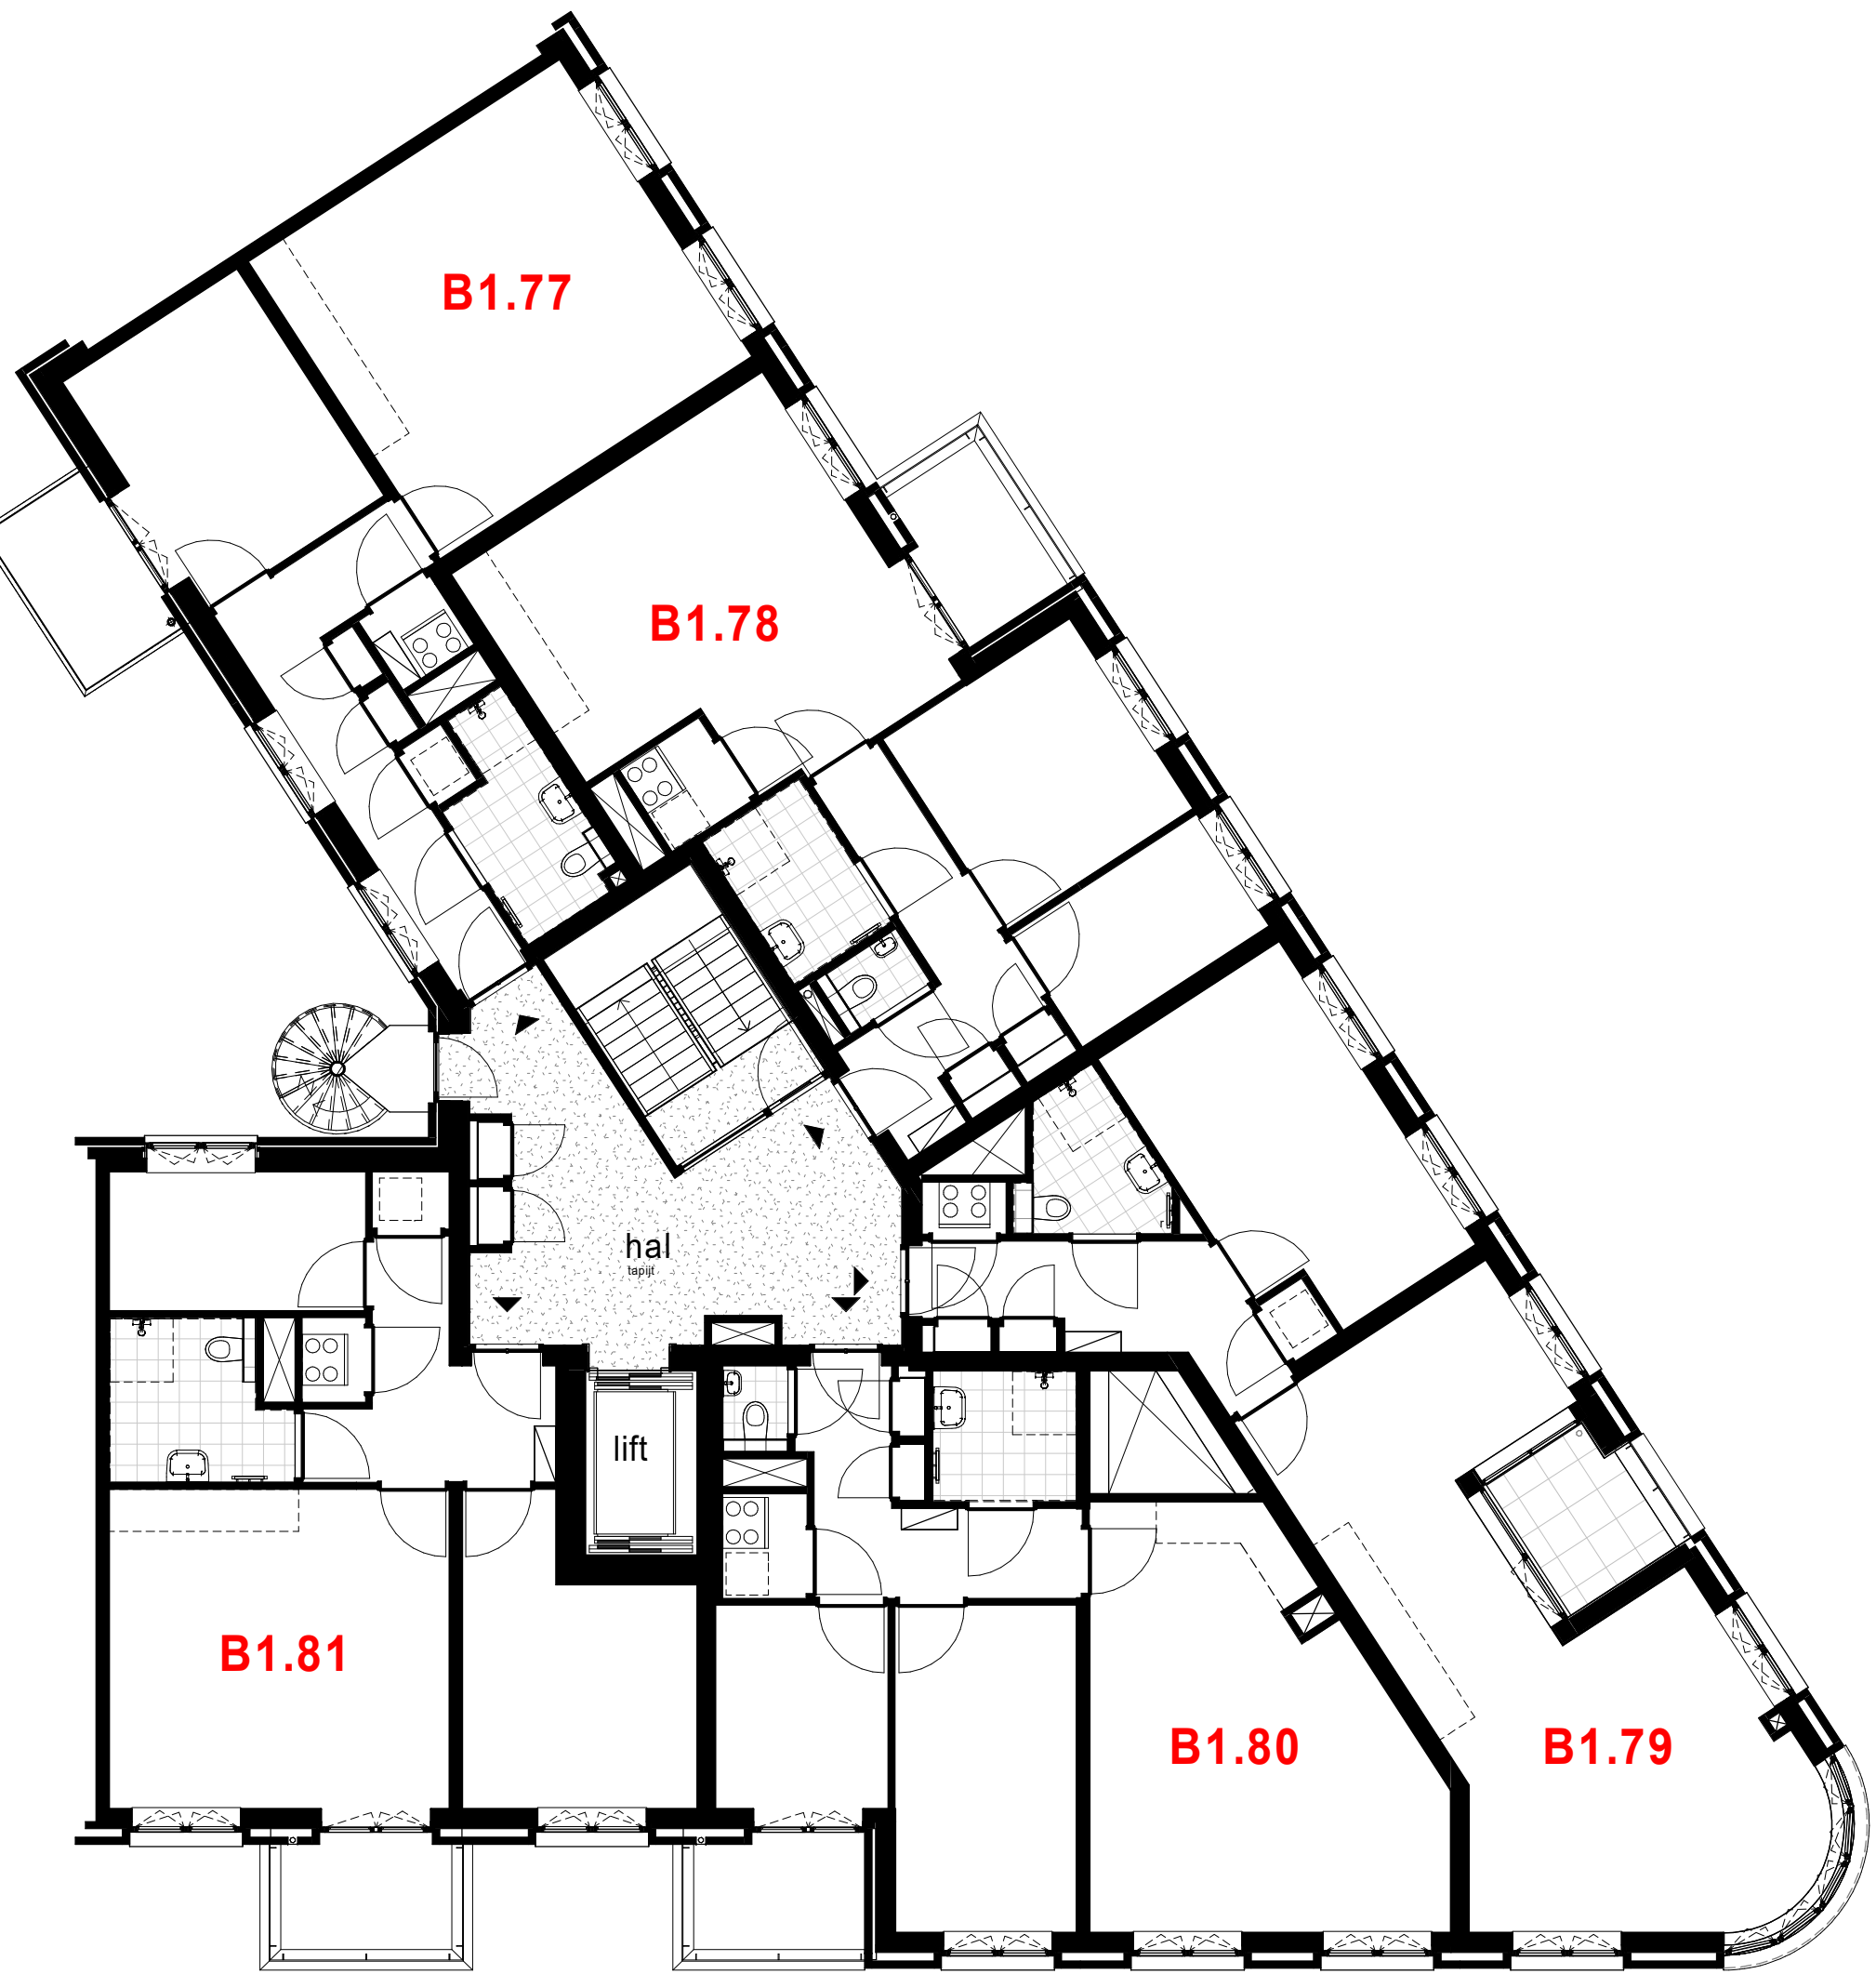
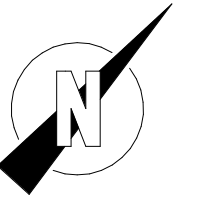


Project Almere - New Brooklyn, fase 2
Lots Building
Opdrachtgever Heijmans Vastgoed B.V.
Onderwerp Verkoop
Overzichtsplattegrond - tweede verdieping



Schaal 1:100
Formaat A3
Datum 15-06-2022
Wijziging
Wijzigingsdatum

Bladnummer
B9.102

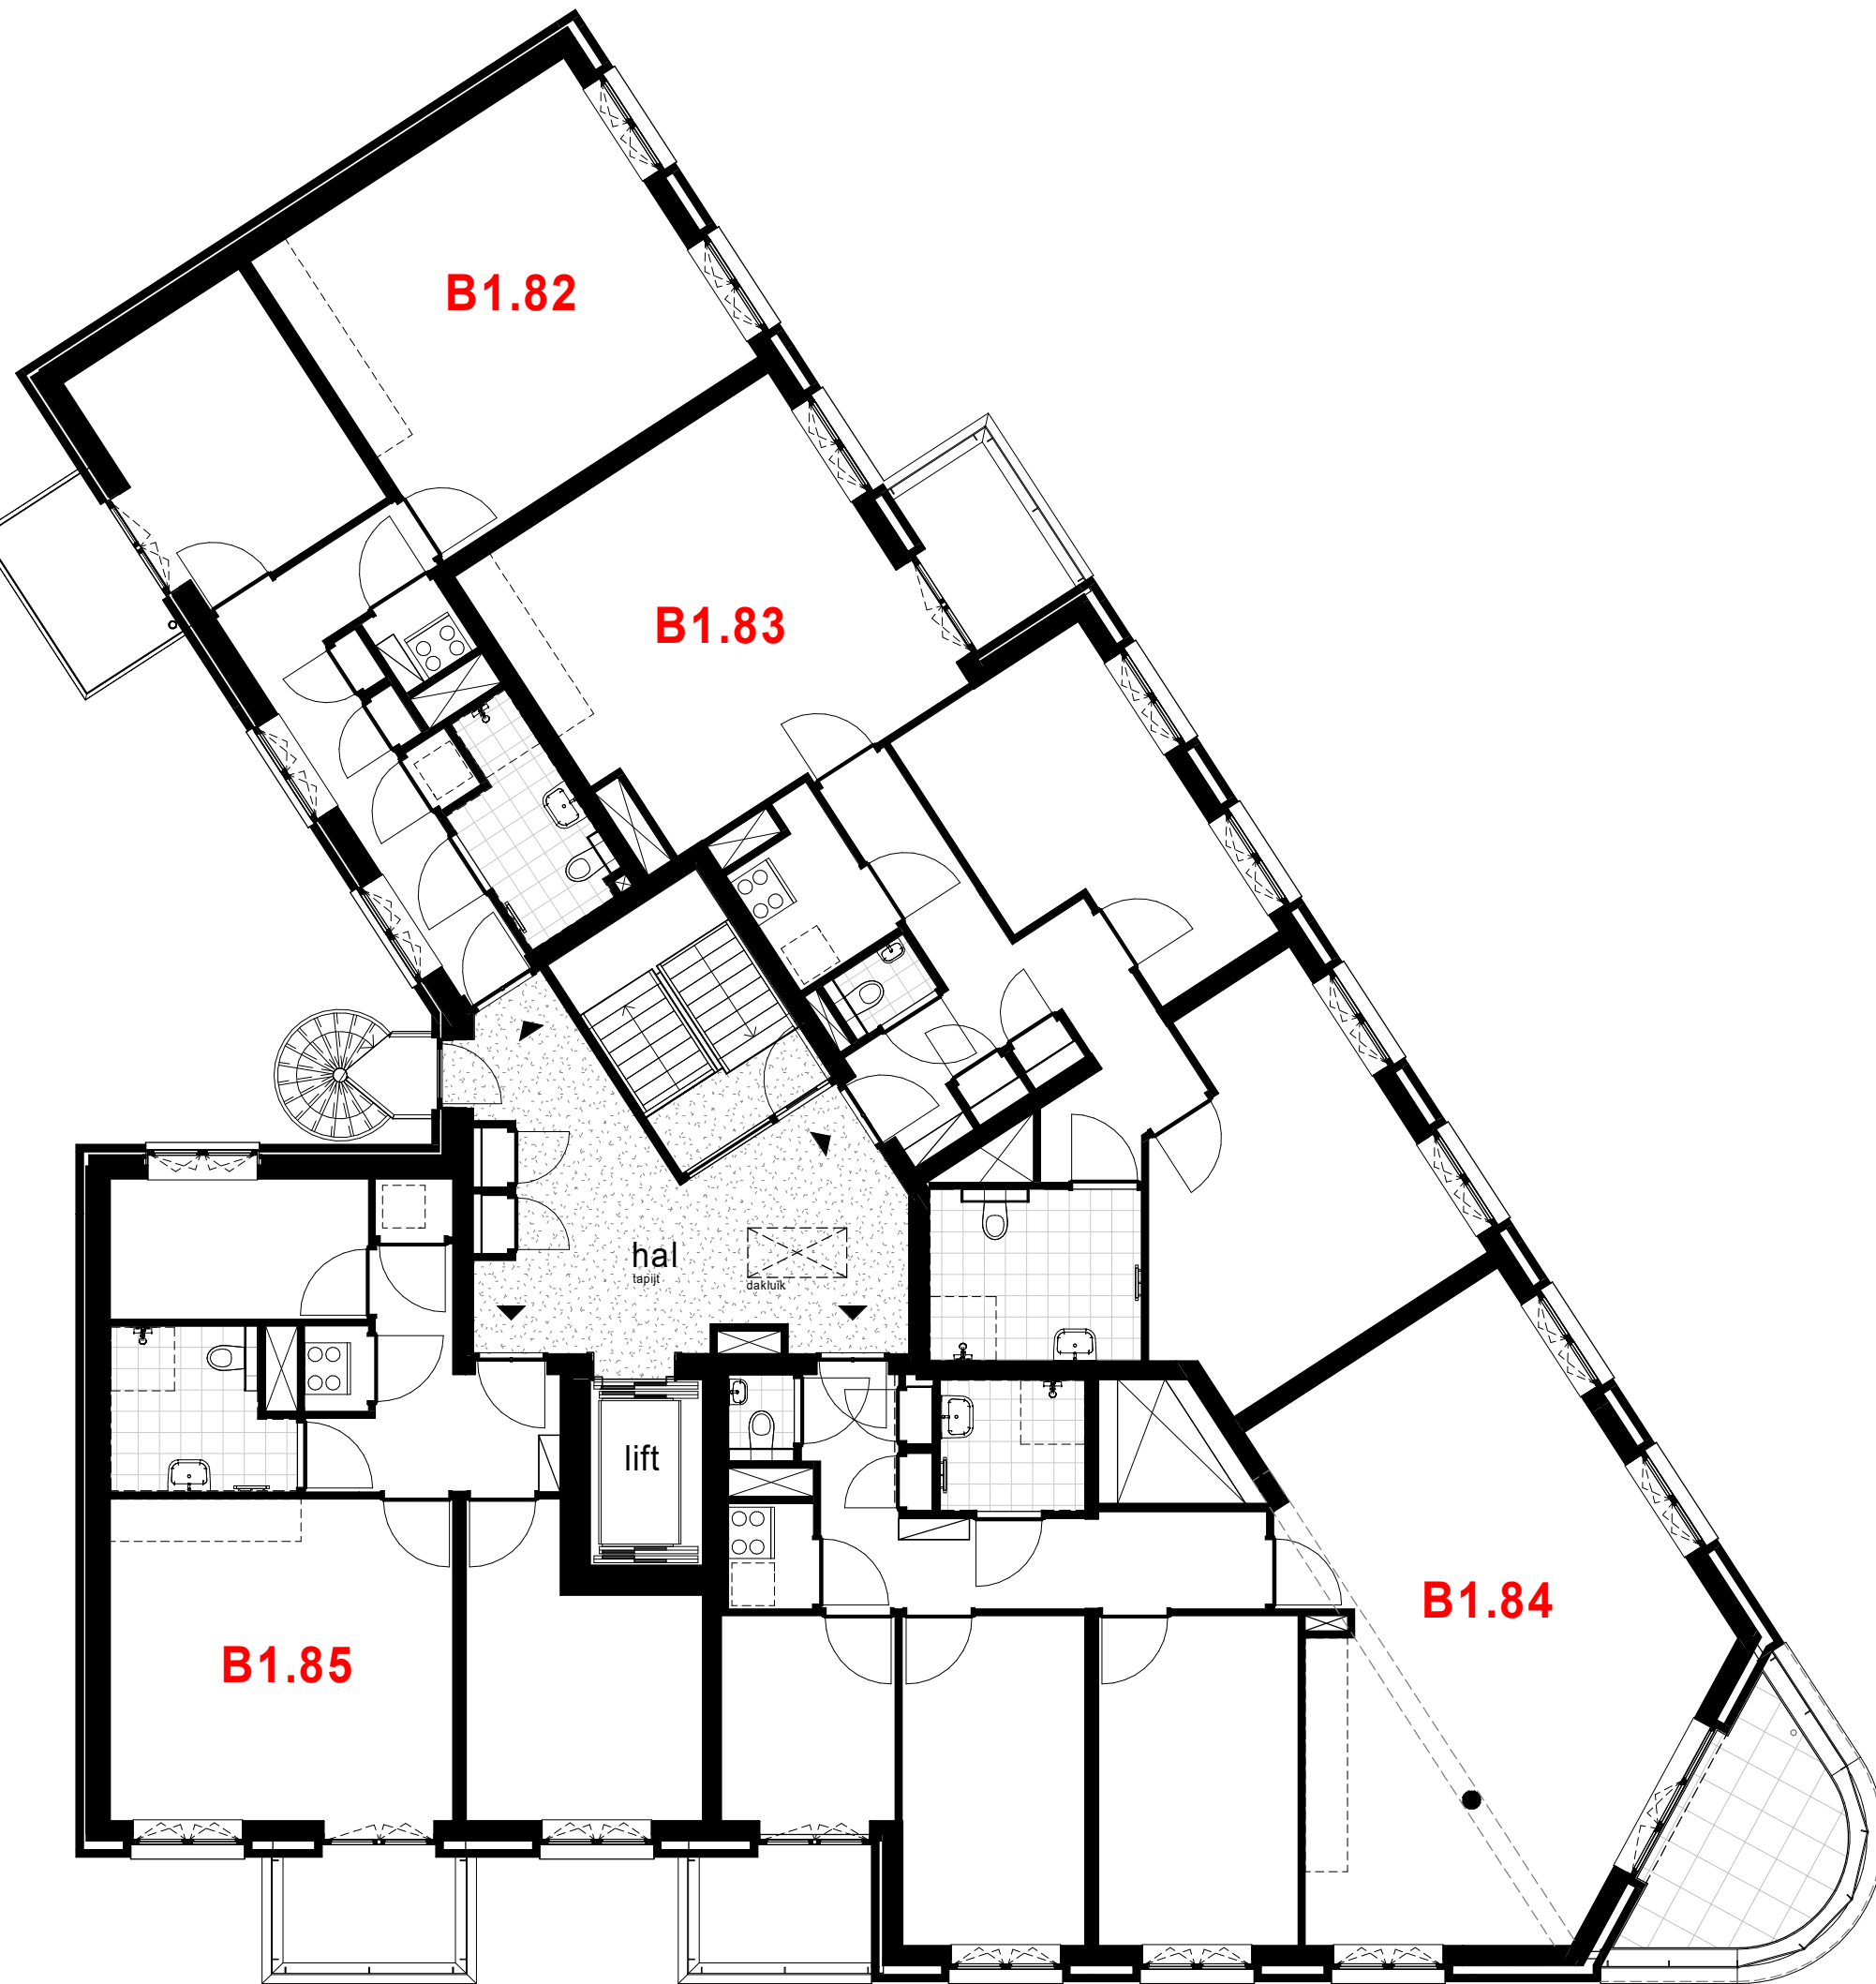
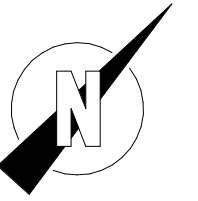


Project Almere - New Brooklyn, fase 2
Lots Building
Opdrachtgever Heijmans Vastgoed B.V.
Onderwerp Verkoop
Overzichtsplattegrond - derde verdieping



Schaal 1:100
Formaat A3
Datum 15-06-2022
Wijziging
Wijzigingsdatum



Bladnummer
B9.103

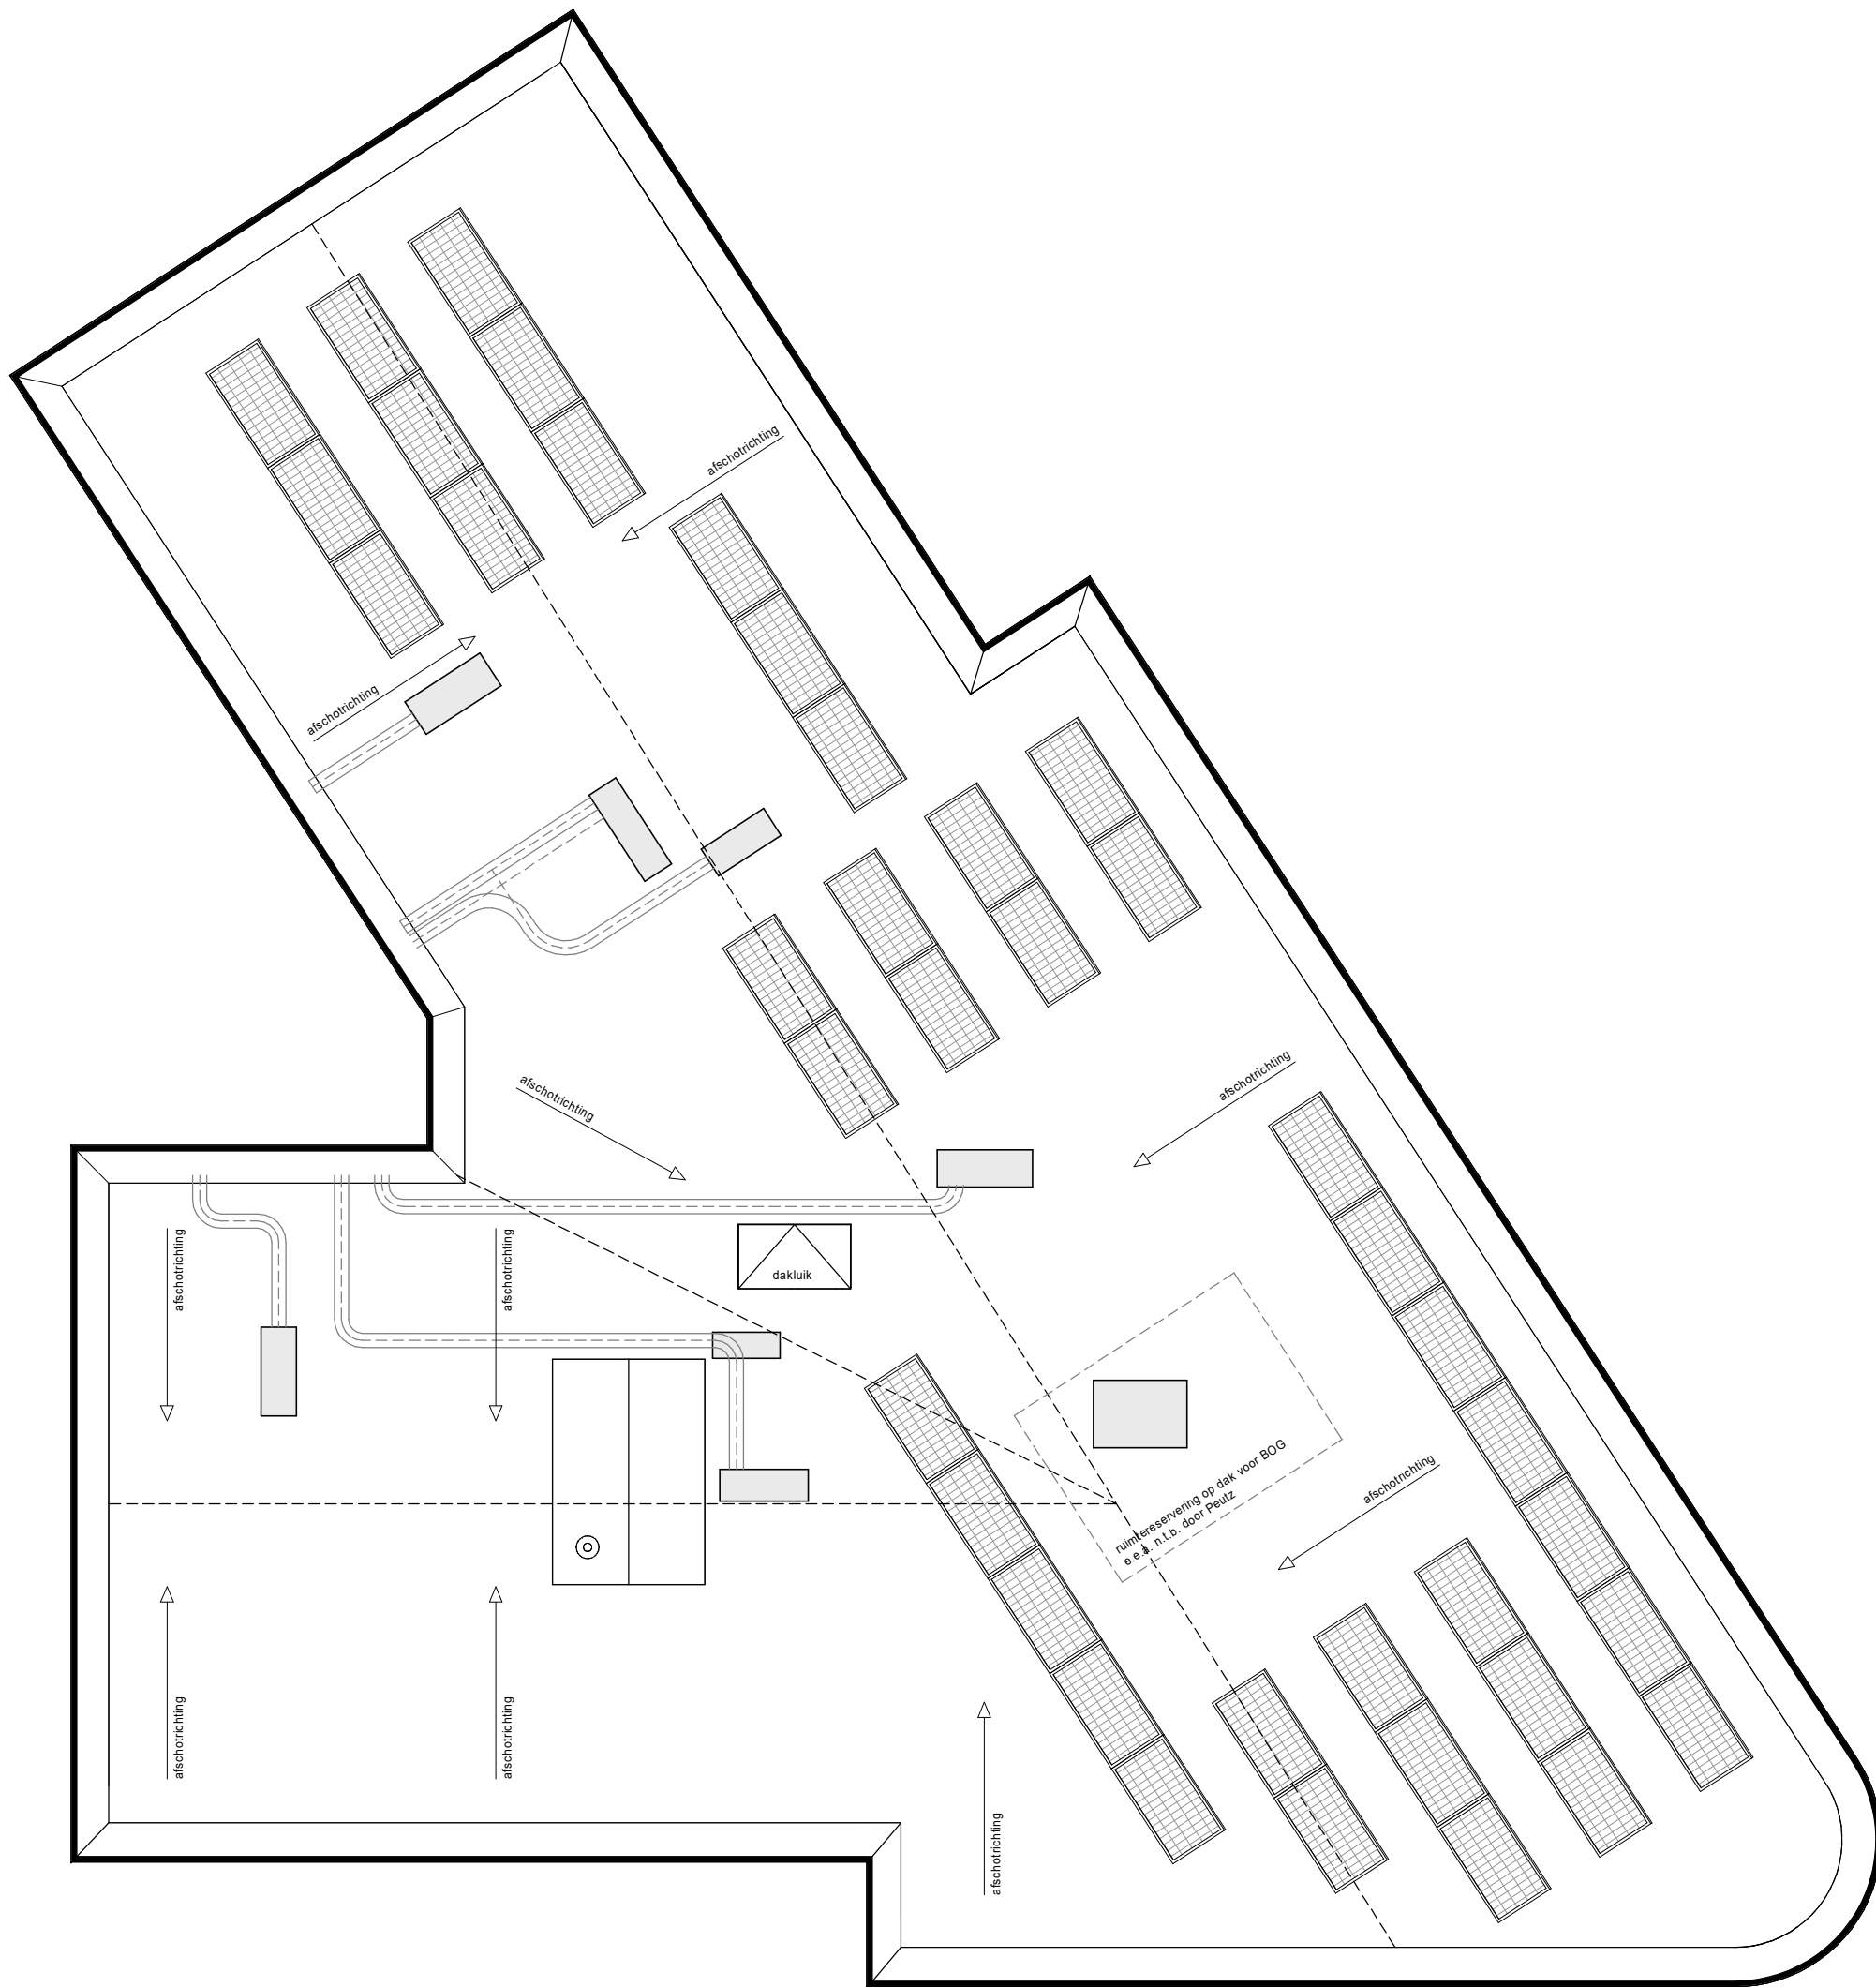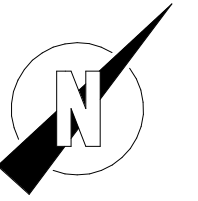

Project Almere - New Brooklyn, fase 2
Lots Building
Opdrachtgever Heijmans Vastgoed B.V.
Onderwerp Verkoop
Overzichtsplattegrond - dakverdieping



Schaal	1:100	Datum	15-06-2022	Bladnummer	
Formaat	A3	Wijziging			
		Wijzigingsdatum			B9.104

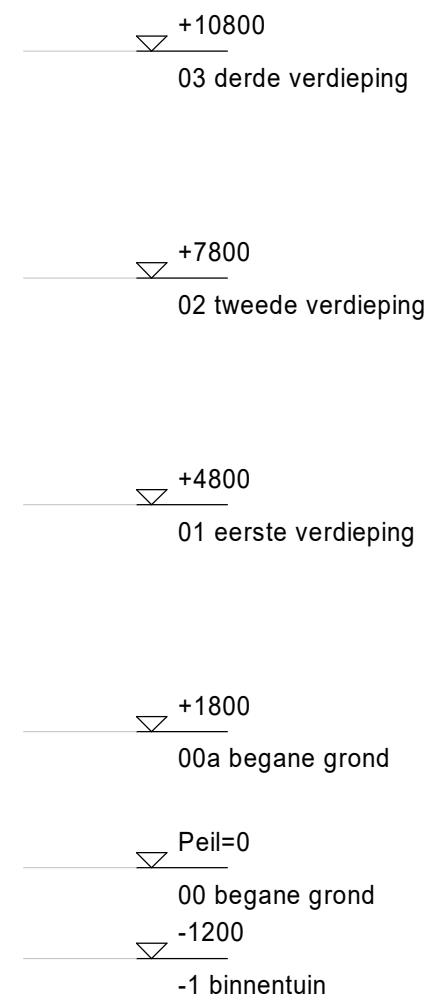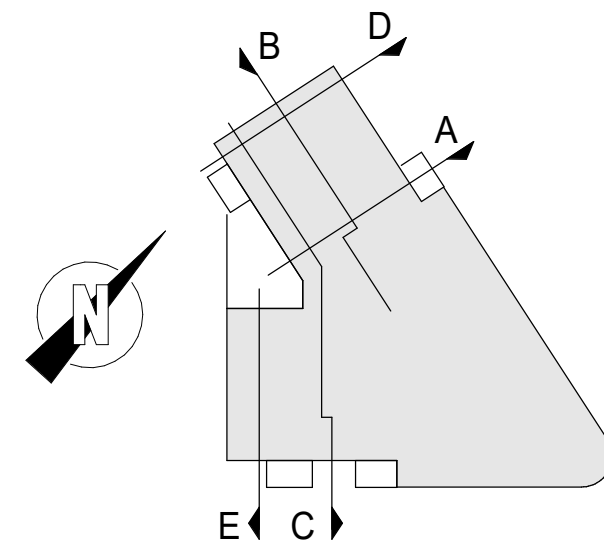

doorsnede A

Project Almere - New Brooklyn, fase 2
 Lots Building
Opdrachtgever Heijmans Vastgoed B.V.
Onderwerp Verkoop
 Doorsnede A



Datum 15-06-2022

Schaal 1:100



Wijziging

Bladnummer

Formaat A3

Wijzigingsdatum

B9.300

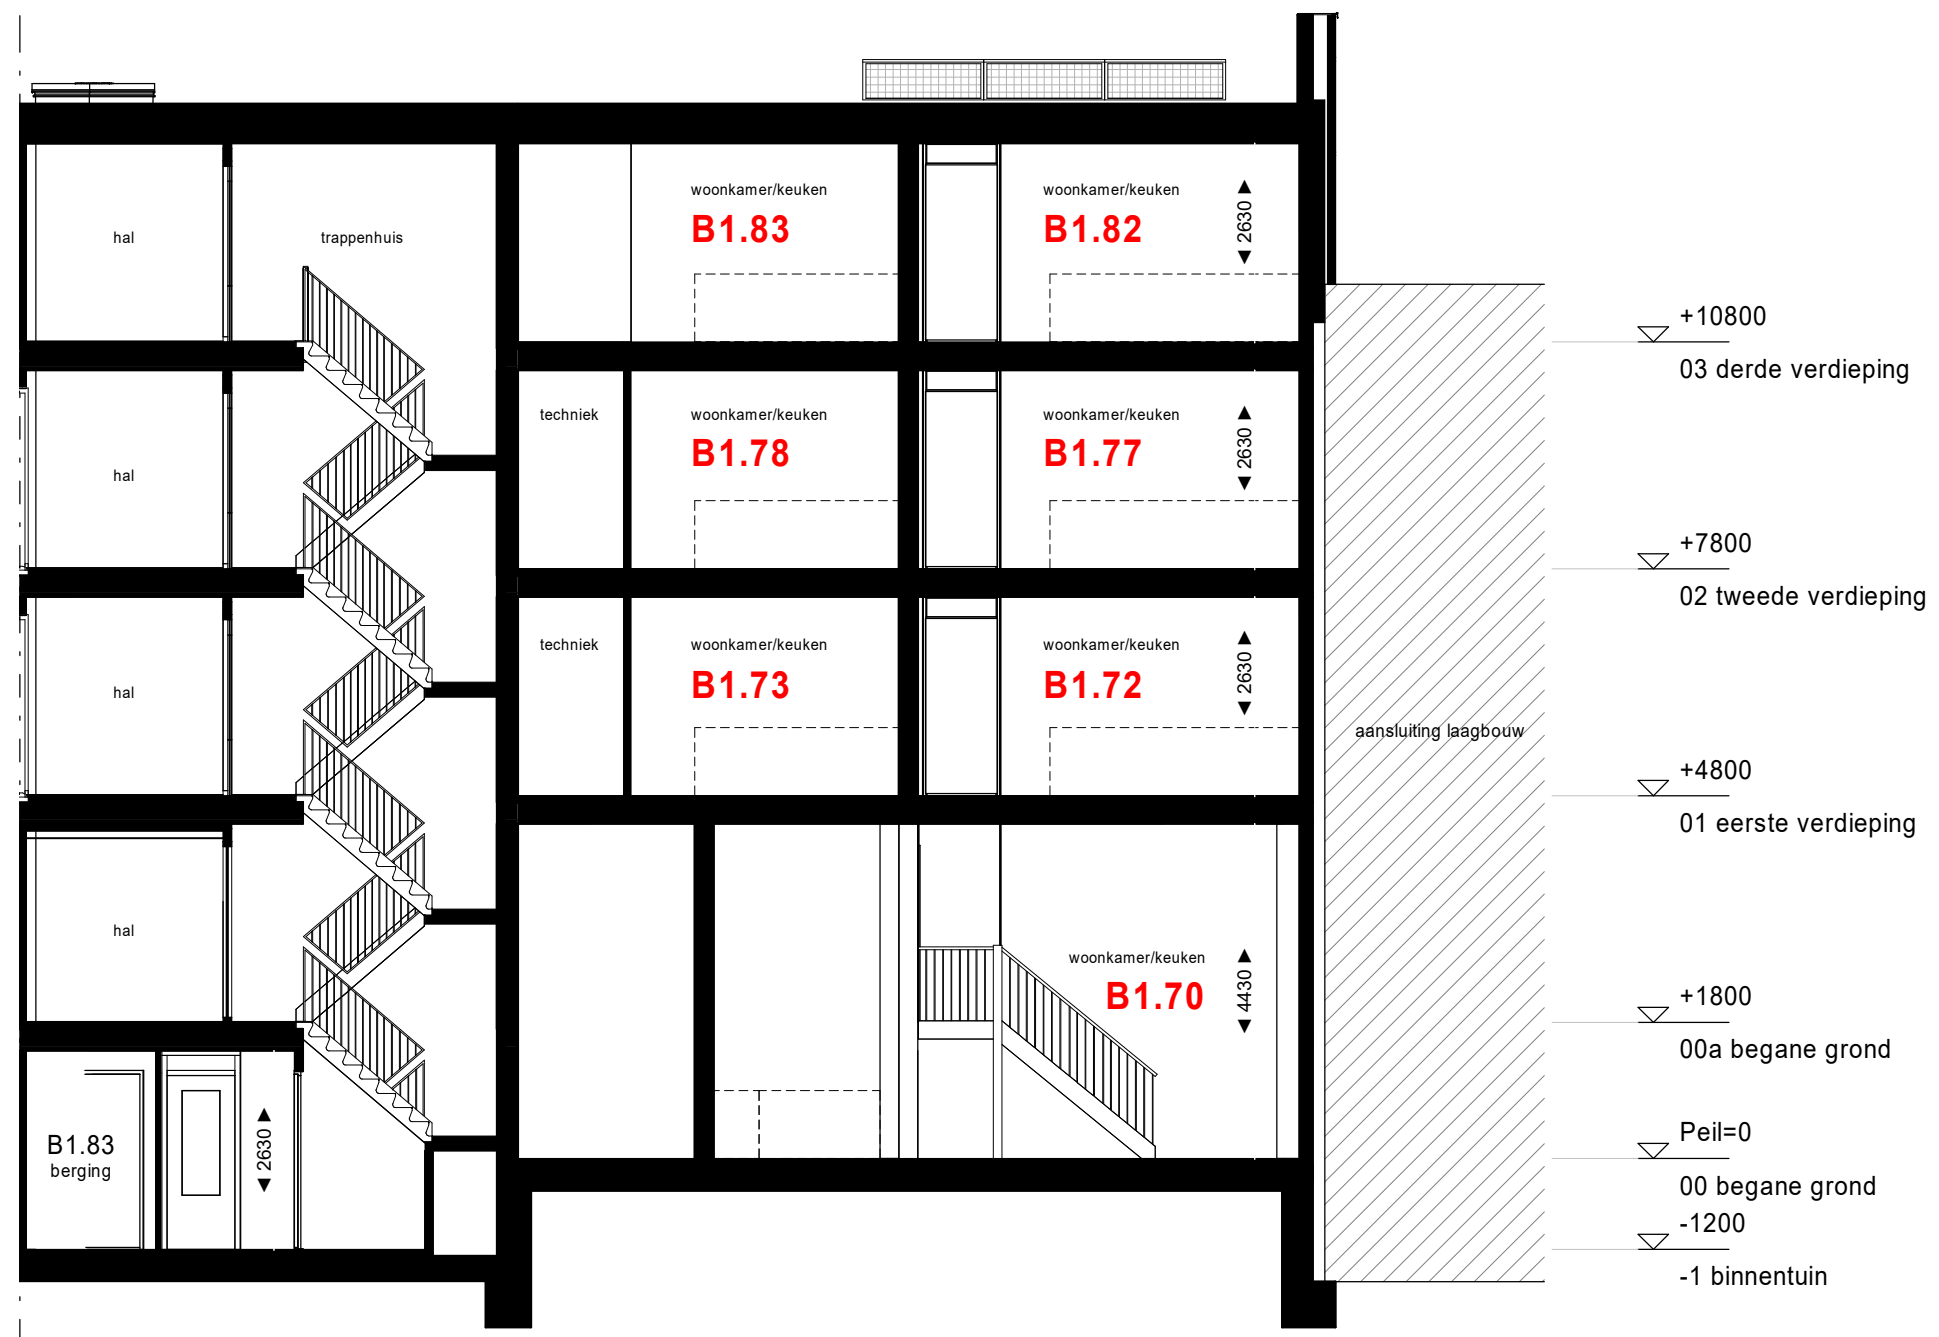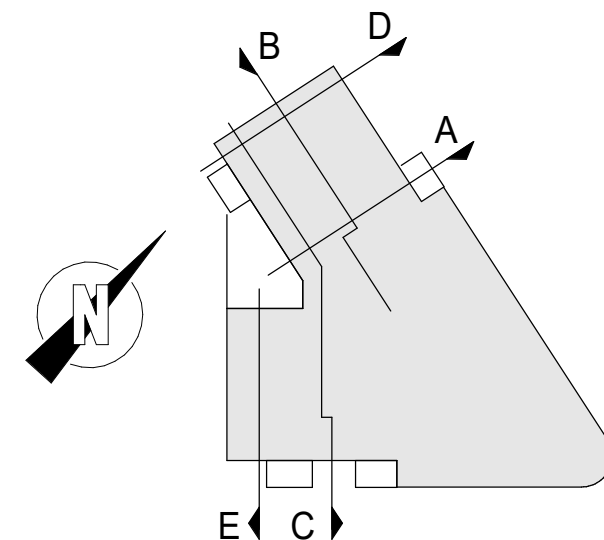

doorsnede B

Project Almere - New Brooklyn, fase 2
 Lots Building
Opdrachtgever Heijmans Vastgoed B.V.
Onderwerp Verkoop
 Doorsnede B



Datum 15-06-2022

Schaal 1:100


Wijziging

Bladnummer

Formaat A3

Wijzigingsdatum

B9.301

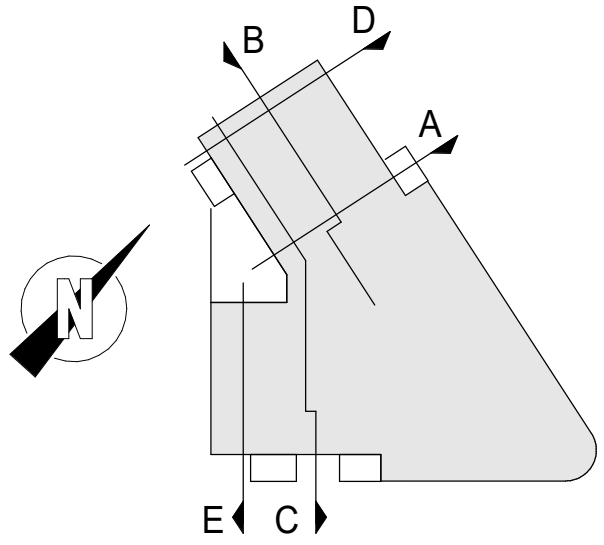

- ▽ +10800
03 derde verdieping
- ▽ +7800
02 tweede verdieping
- ▽ +4800
01 eerste verdieping
- ▽ +1800
00a begane grond
- ▽ Peil=0
00 begane grond
- ▽ -1200
-1 binnentuin

doorsnede C

Project Almere - New Brooklyn, fase 2
 Lots Building
Opdrachtgever Heijmans Vastgoed B.V.
Onderwerp Verkoop
 Doorsnede C



Datum 15-06-2022

Schaal 1:100


Wijziging

Bladnummer


Formaat A3

Wijzigingsdatum

B9.302

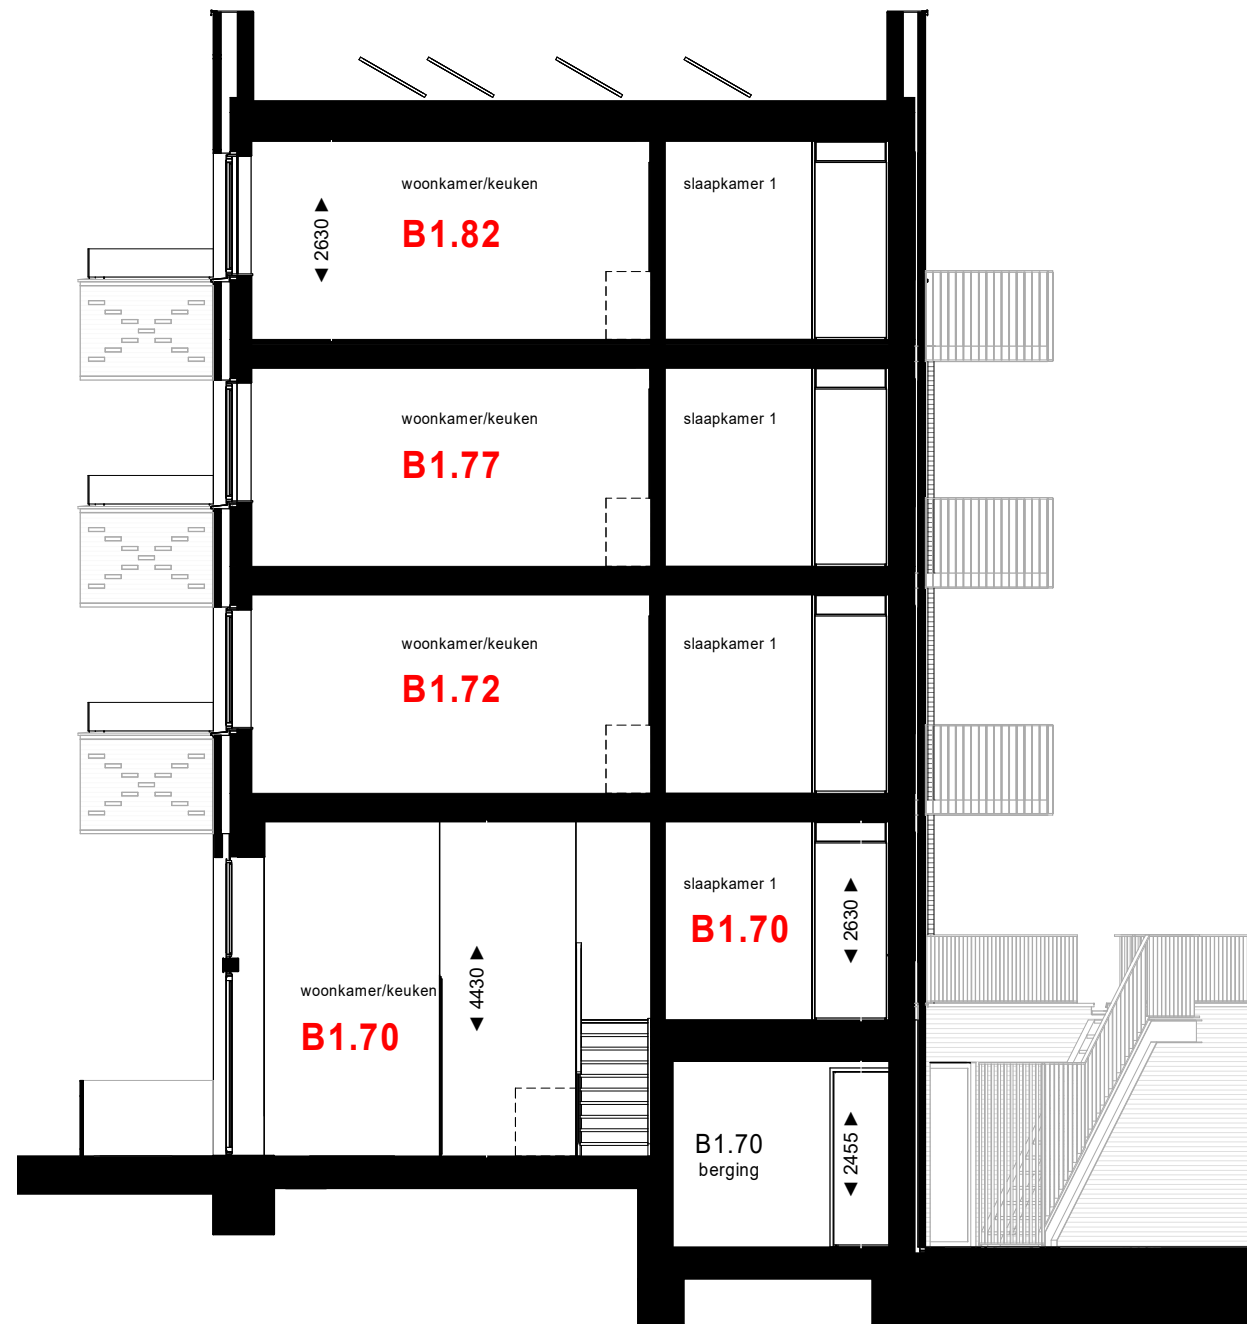

doorsnede D

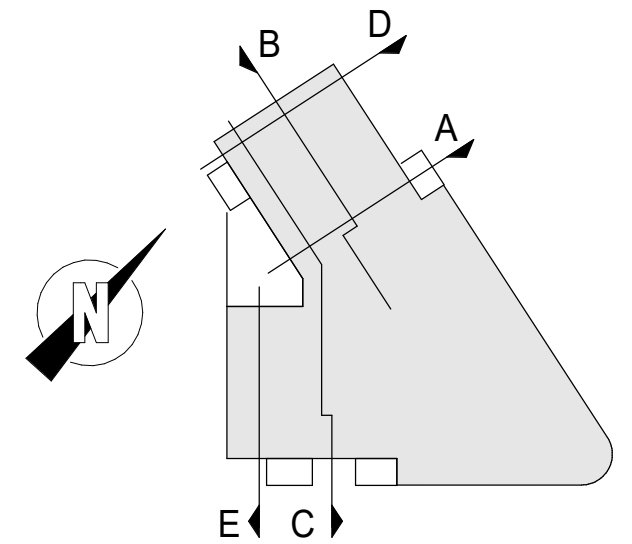

Project Almere - New Brooklyn, fase 2
 Lots Building
Opdrachtgever Heijmans Vastgoed B.V.
Onderwerp Verkoop
 Doorsnede D



Datum 15-06-2022

Schaal 1:100



Wijziging

Bladnummer

Formaat A3

Wijzigingsdatum

B9.303

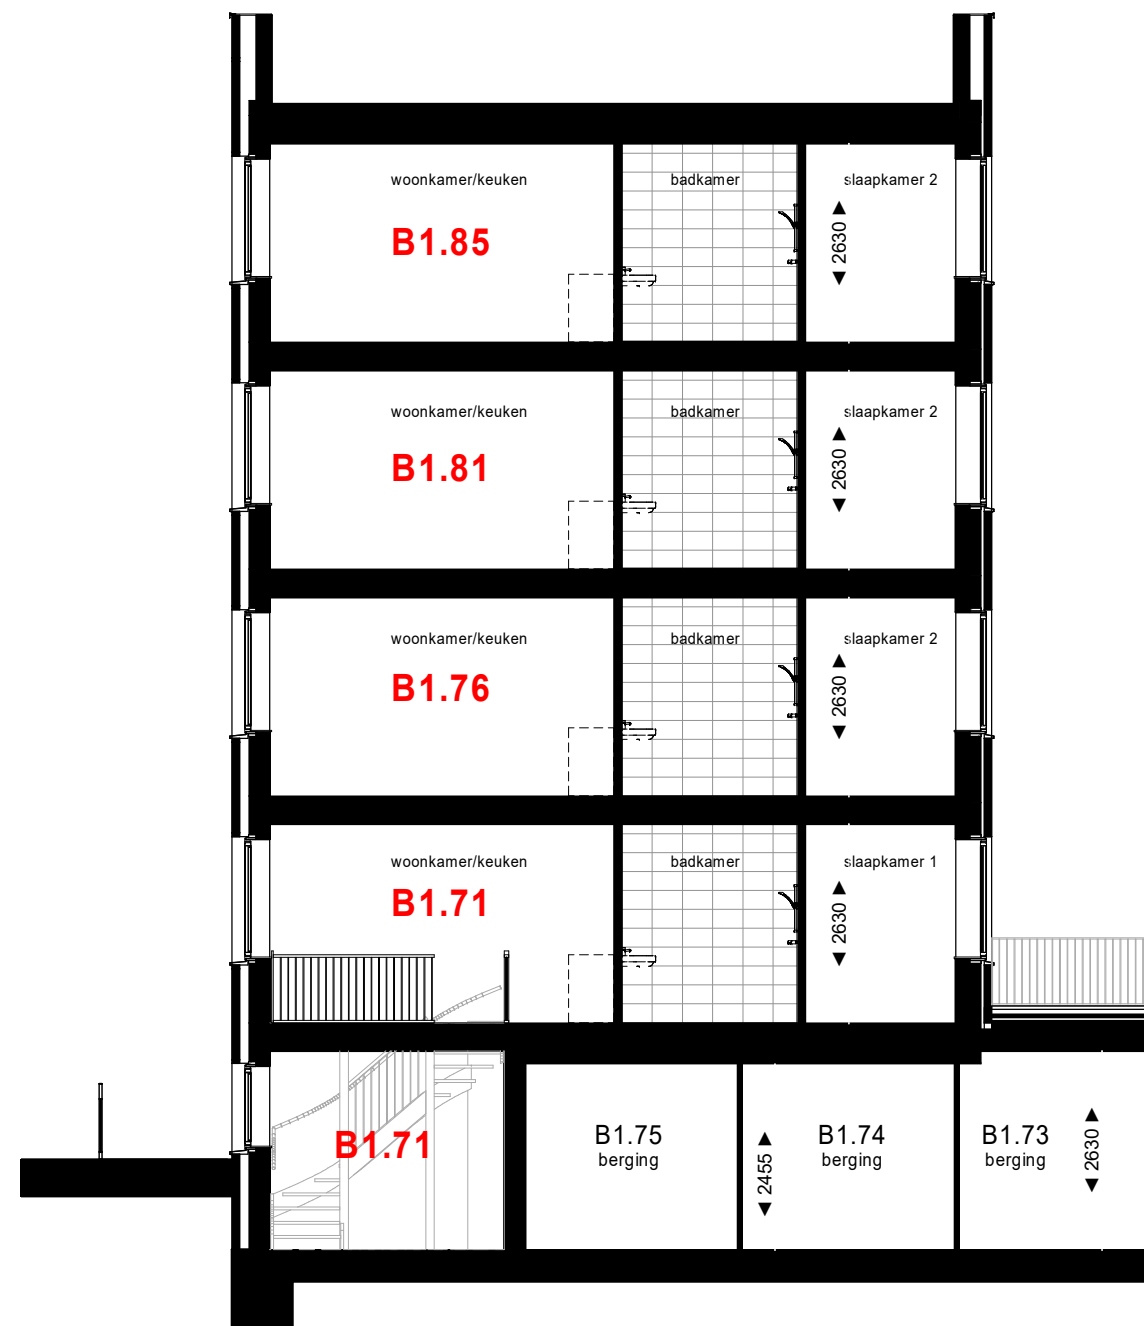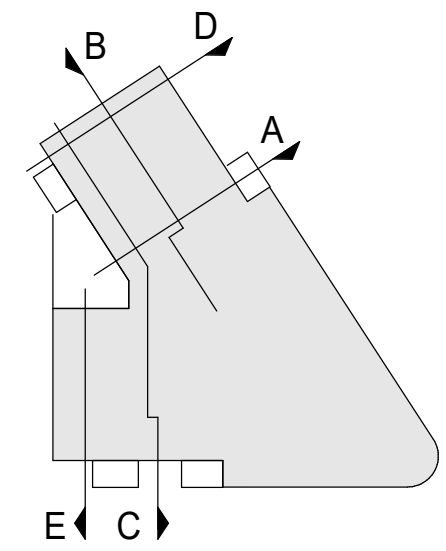

doorsnede E



Project Almere - New Brooklyn, fase 2
 Lots Building
Opdrachtgever Heijmans Vastgoed B.V.
Onderwerp Verkoop
 Doorsnede E



Datum 15-06-2022

Schaal 1:100

Wijziging

Bladnummer

Formaat A3

Wijzigingsdatum

B9.304