

## Renvooi Elektra

	Plafond Lichtpunt
	Wand Lichtpunt binnen/ buiten 1800 / 2000+
	Rookmelder op lichtnet, onderling gekoppeld
	Wandcontactdoos met randaarde, Enkel, 300/1050+
	Wandcontactdoos met randaarde, Dubbel, 300+
	Enkele schakelaar, 1050+
	dubbel schakelaar ( serie schakelaar ) , 1050+
	Wisselschakelaar ( hotelschakelaar ) , 1050+
	Thermostaat , 1500mm
	Ruimteregelaar, 1500mm
	Intercom toestel, 1500mm
	Cai / Data niet afgemonteerd bedraad elektra buis uitkomend in MK, 300+
	Cai / Data bedraad elektra buis uitkomend in MK, 300+
	Aansluiting t.b.v. Deur-dranger, boven voordeur appartement
	Wandcontactdoos t.b.v. Vaatwasser
	Wandcontactdoos t.b.v. Afzuigkap
	Wandcontactdoos t.b.v. Koelkast
	Perilex 2x230V t.b.v. Kookplaat
	Wandcontactdoos t.b.v. Vloerverwarming pomp
	Wandcontactdoos t.b.v. Wasmachine, 1200+
	Wandcontactdoos t.b.v. Radiator, 500+
	Wandcontactdoos t.b.v. Wtw unit
	Deurbel draadloos 1050mm

## Renvooi Bouwkundig

	verdelers vloerverwarming
	warmteterugwin unit
	opstelplaats wasmachine
	opstelplaats wasdroger
	badkamer radiator
	aanvoerpunt mechanische ventilatie
	afvoerpunt mechanische ventilatie
	ventilatierooster
	hemelwaterafvoer
	meterkast
	stadsverwarmingsruimte
	gebouwtoegang/woningtoegang
	geluidwerende deur
	reservering voor rooster toevoerlucht keuken. rooster kan later door koper/huurder geplaatst worden.

## Renvooi Algemeen

- De posities en aantal van ventilatie aan- en afzuigpunten zijn indicatief op tekening aangegeven. Een en ander nader te bepalen naar aanleiding van ventilatie en capaciteitsberekeningen.
- De hemelwaterafvoeren zijn indicatief op tekening aangegeven.
- De posities en grootte van de gevelroosters zijn indicatief en zijn nader te bepalen door installateur.
- De posities van vloerverdelers zijn nader te bepalen door installateur.
- Voor positie aansluitpunten keuken zie 0-tekening van de projectkeukenleverancier
- Het legpatroon tegels van de badkamer, toiletten, centrale hal, balkon en loggia's betreffen een arcering en zijn indicatief weergegeven.
- Positie balusters hekwerken ter indicatie.

<b>Project</b>	Almere - New Brooklyn, fase 2 Lots Building
<b>Opdrachtgever</b>	Heijmans Vastgoed B.V.
<b>Onderwerp</b>	Verkoop Renvooi



**Datum** 15-06-2022

**Schaal** n.v.t.



**Wijziging**

**Bladnummer**

**Formaat** A3

**Wijzigingsdatum**

**B9.050**

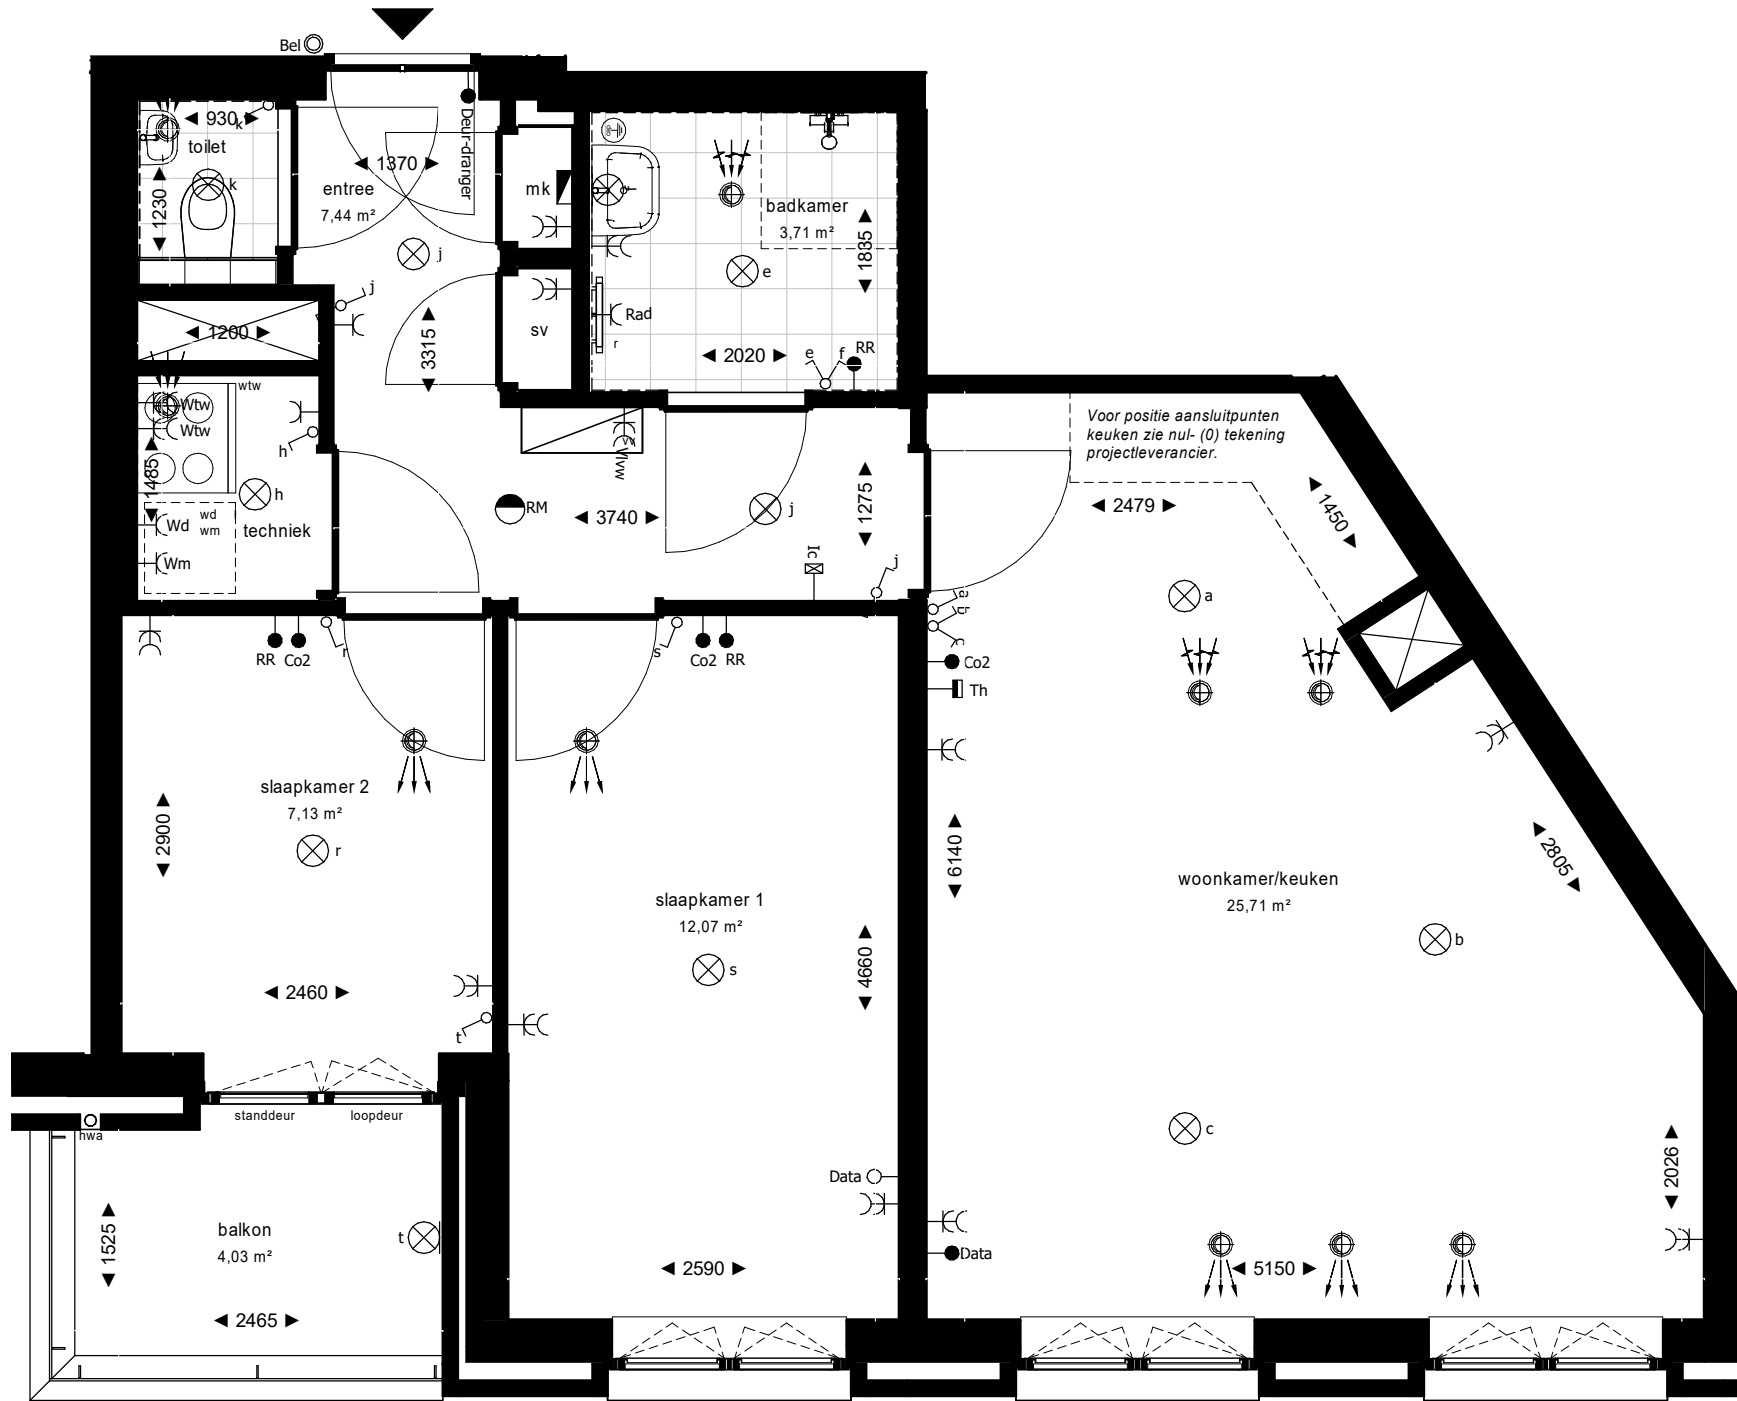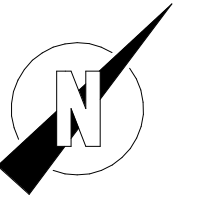

**Project** Almere - New Brooklyn, fase 2  
Lots Building  
**Opdrachtgever** Heijmans Vastgoed B.V.  
**Onderwerp** Verkoop  
plattegrond  
bouwnummer B1.75 en B1.80

**New** EST. 2020  
**Brooklyn**  
URBAN LIVING

**Datum** 15-06-2022

**Schaal** 1:50

**Wijziging**

**Bladnummer**

**Formaat** A3

**Wijzigingsdatum**

**B9.154**




Zuid-Oostgevel



Noordgevel



Zuid-westgevel

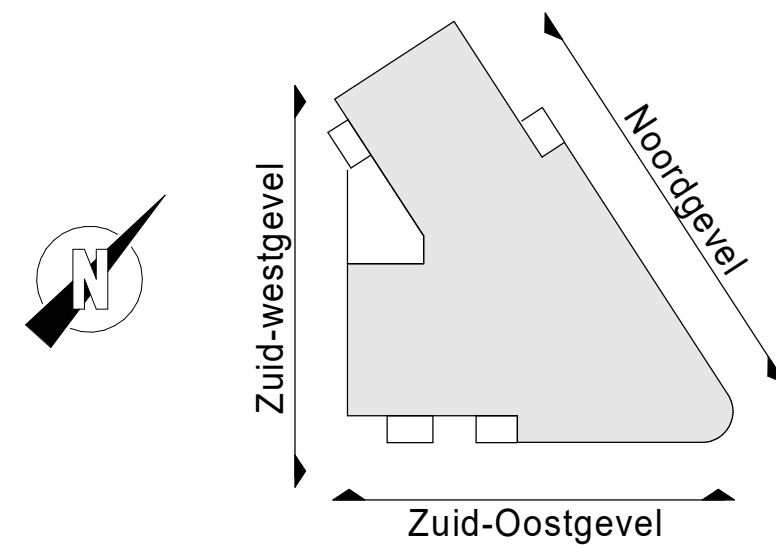

**Project** Almere - New Brooklyn, fase 2  
 Lots Building  
**Opdrachtgever** Heijmans Vastgoed B.V.  
**Onderwerp** Verkoop  
 Gevelaanzichten



**Schaal** 1:200  
**Formaat** A3  
**Datum** 15-06-2022  
**Wijziging**  
**Wijzigingsdatum**

**Bladnummer**  
 B9.200




Zuid-Oostgevel



Noordgevel



Zuid-westgevel

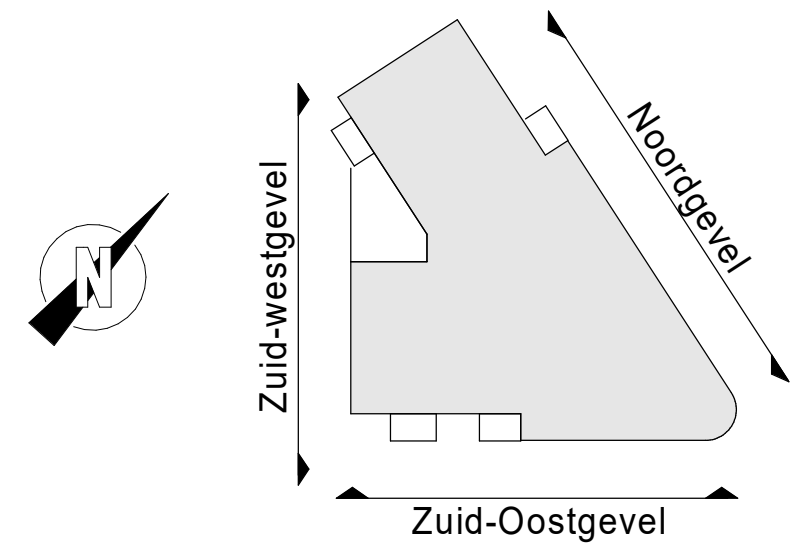

**Project** Almere - New Brooklyn, fase 2  
 Lots Building  
**Opdrachtgever** Heijmans Vastgoed B.V.  
**Onderwerp** Verkoop  
 Gevelaanzichten



**Datum** 15-06-2022

**Schaal** 1:200


**Wijziging**

**Bladnummer**

**Formaat** A3

**Wijzigingsdatum**

**B9.201**


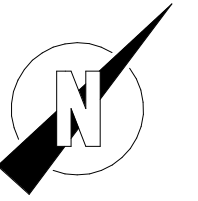


**Project** Almere - New Brooklyn, fase 2  
**Opdrachtgever** Lots Building  
Heijmans Vastgoed B.V.  
**Onderwerp** Verkoop  
Overzichtsplattegrond - begane grond



**Schaal** 1:100  
**Formaat** A3  
**Datum** 15-06-2022  
**Wijziging**  
**Wijzigingsdatum**

**Bladnummer**  
**B9.100**

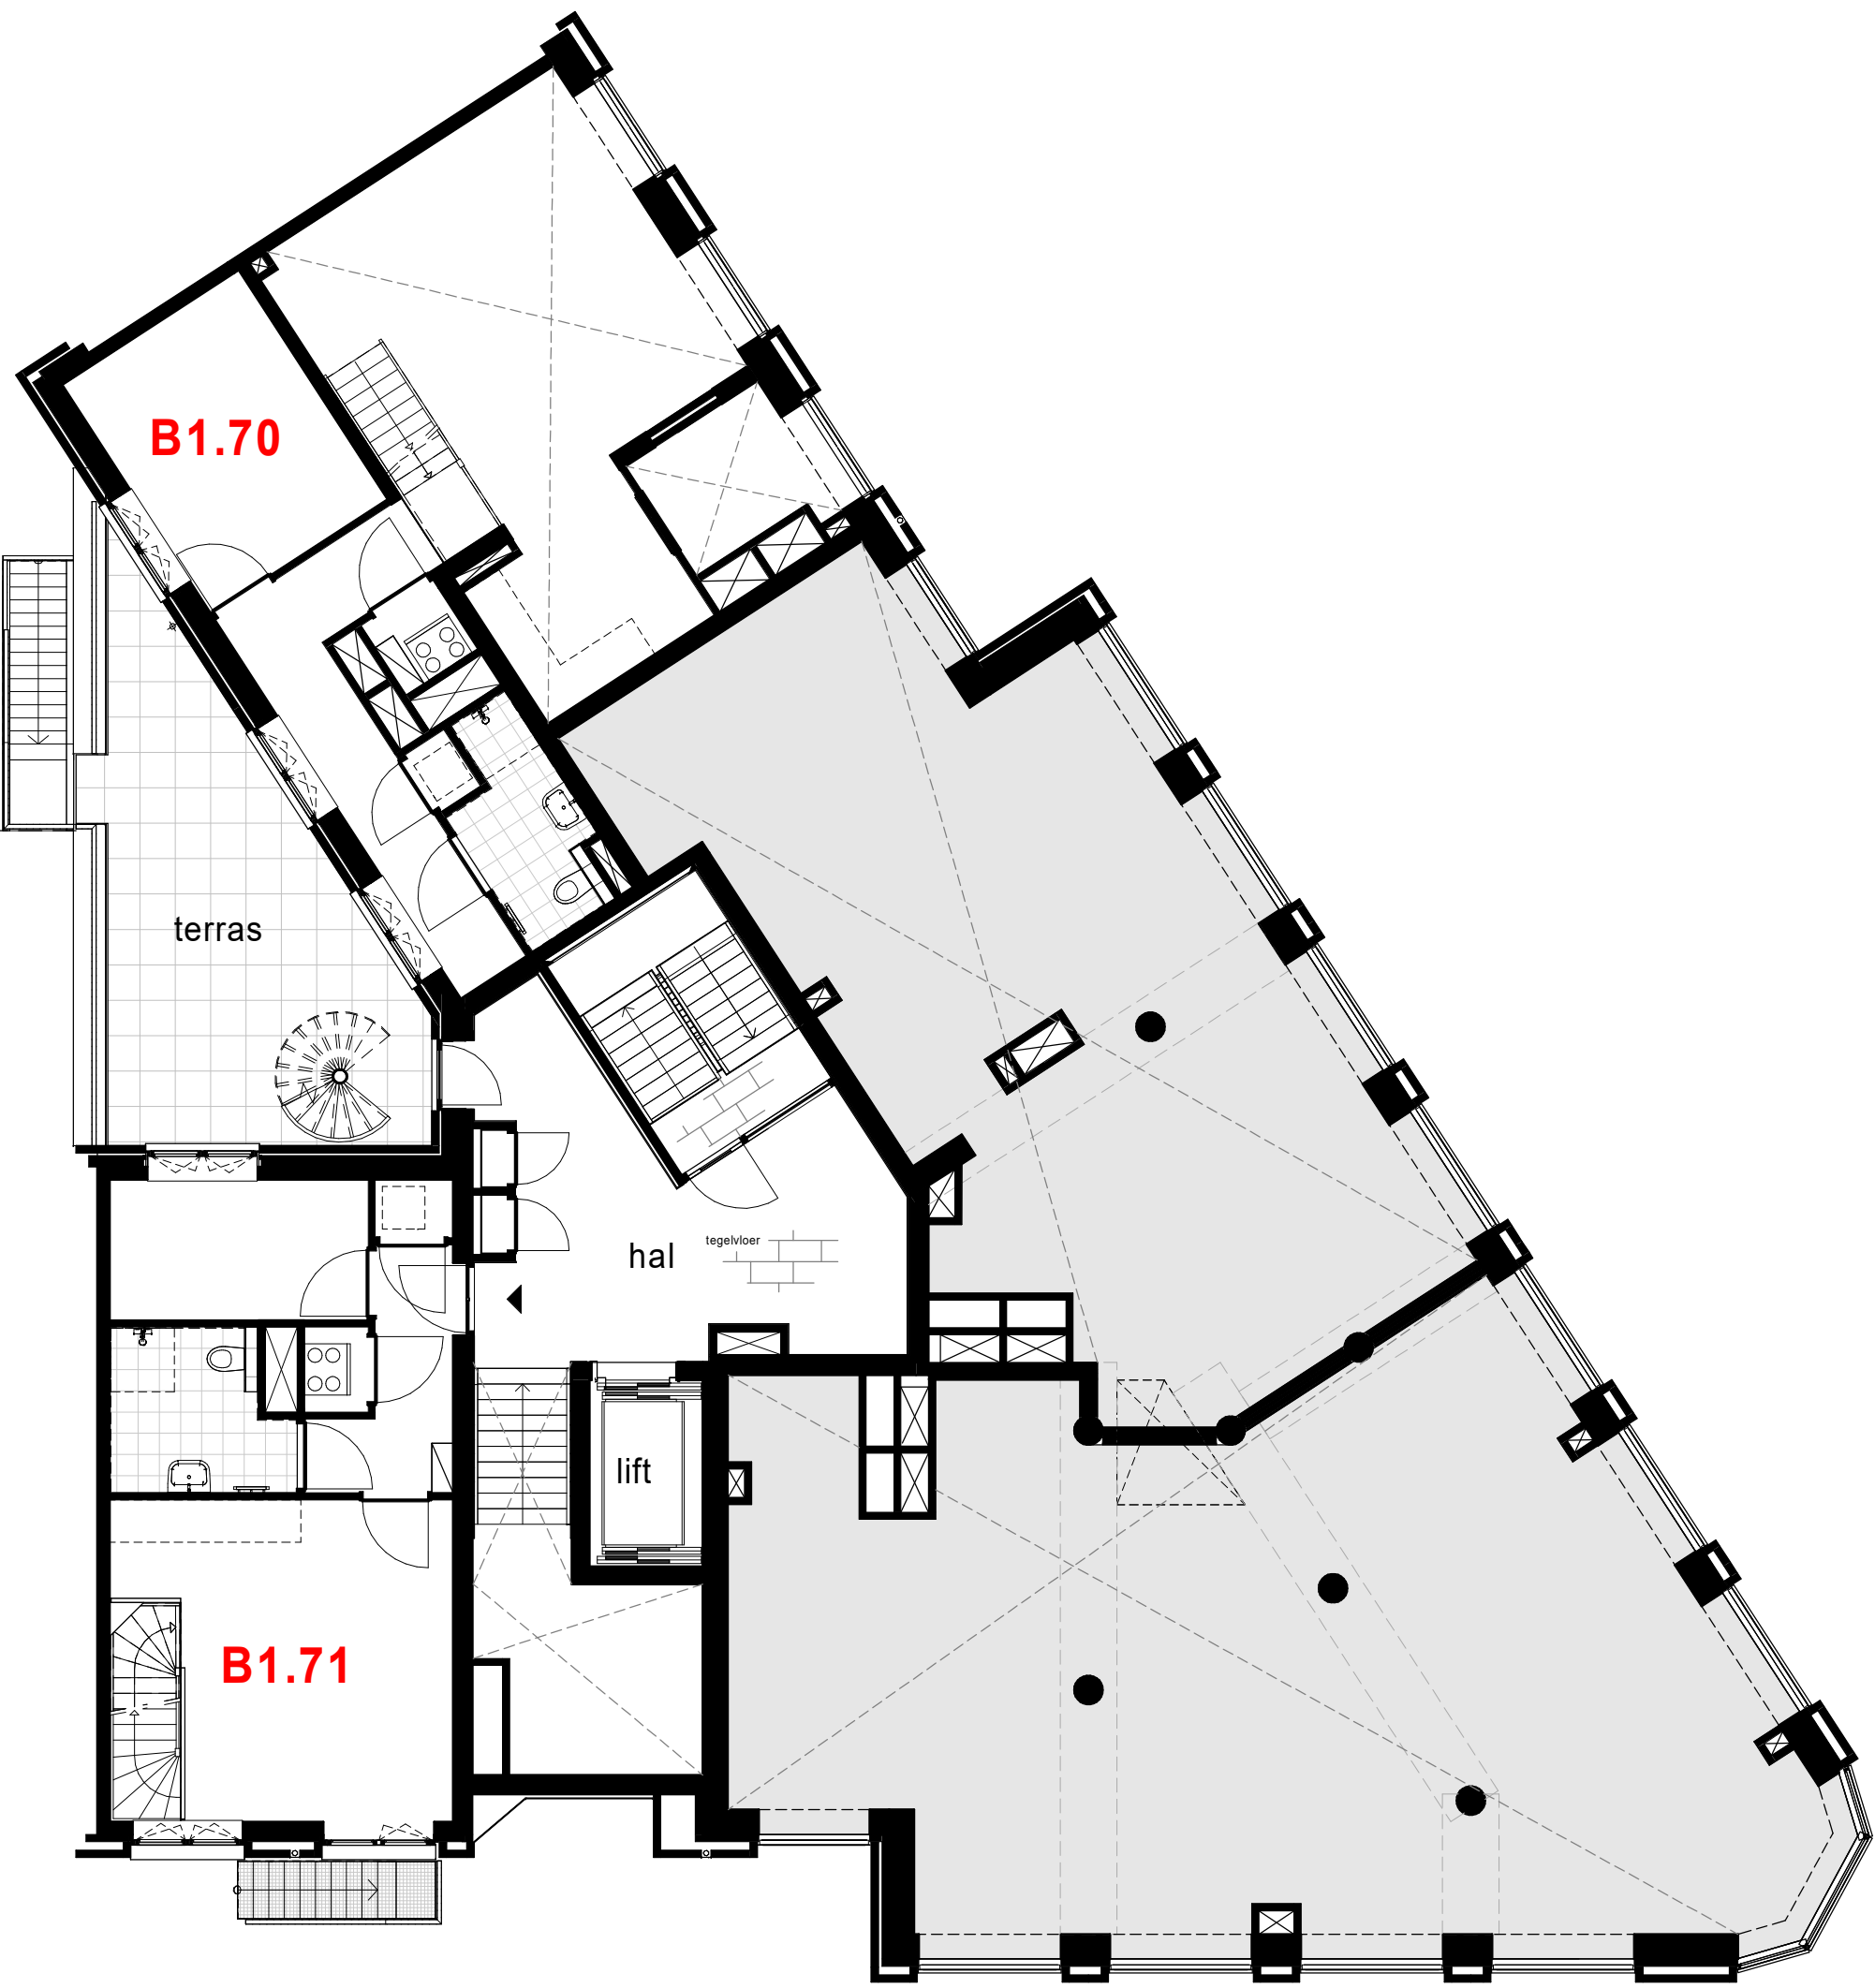
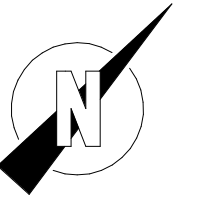


**Project** Almere - New Brooklyn, fase 2  
Lots Building  
**Opdrachtgever** Heijmans Vastgoed B.V.  
**Onderwerp** Verkoop  
Overzichtsplattegrond - begane grond+



**Schaal** 1:100  
**Formaat** A3  
**Datum** 15-06-2022  
**Wijziging**  
**Wijzigingsdatum**

**Bladnummer**  
B9.100+

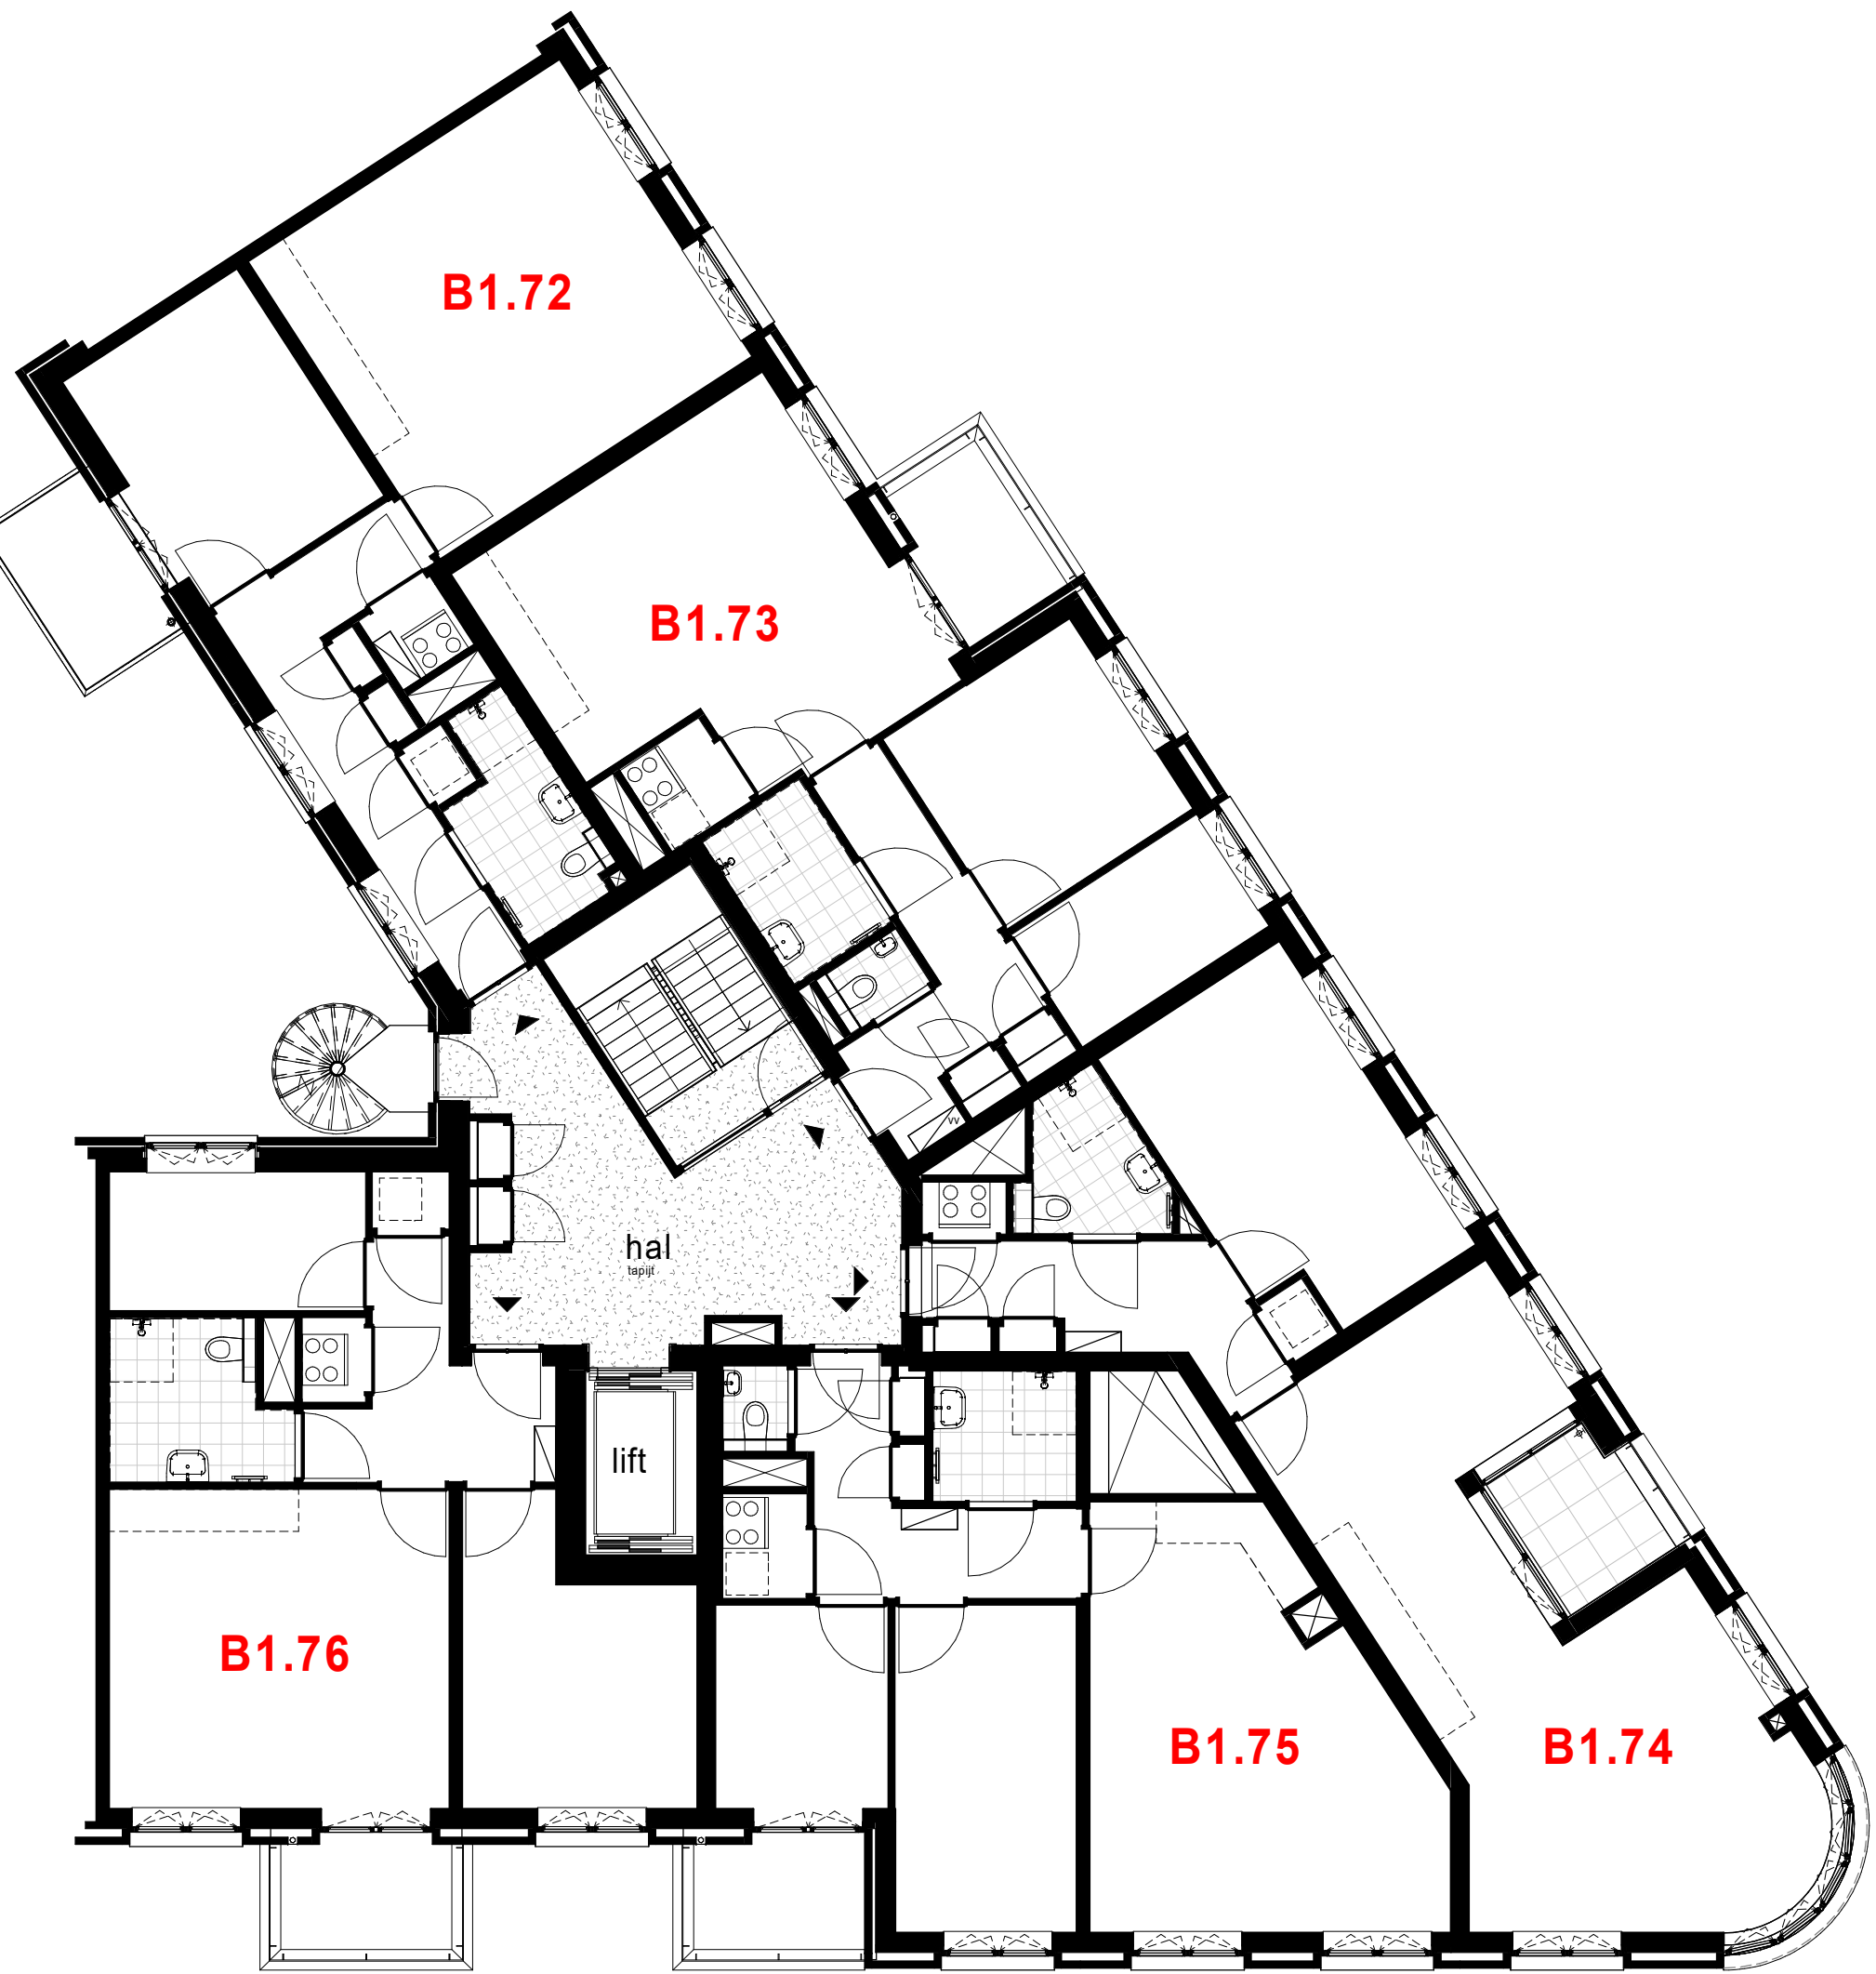
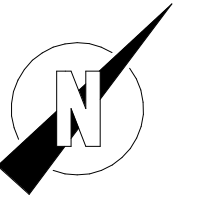


**Project** Almere - New Brooklyn, fase 2  
Lots Building  
**Opdrachtgever** Heijmans Vastgoed B.V.  
**Onderwerp** Verkoop  
Overzichtsplattegrond - eerste verdieping



**Schaal** 1:100  
**Formaat** A3  
**Datum** 15-06-2022  
**Wijziging**  
**Wijzigingsdatum**

**Bladnummer**  
B9.101

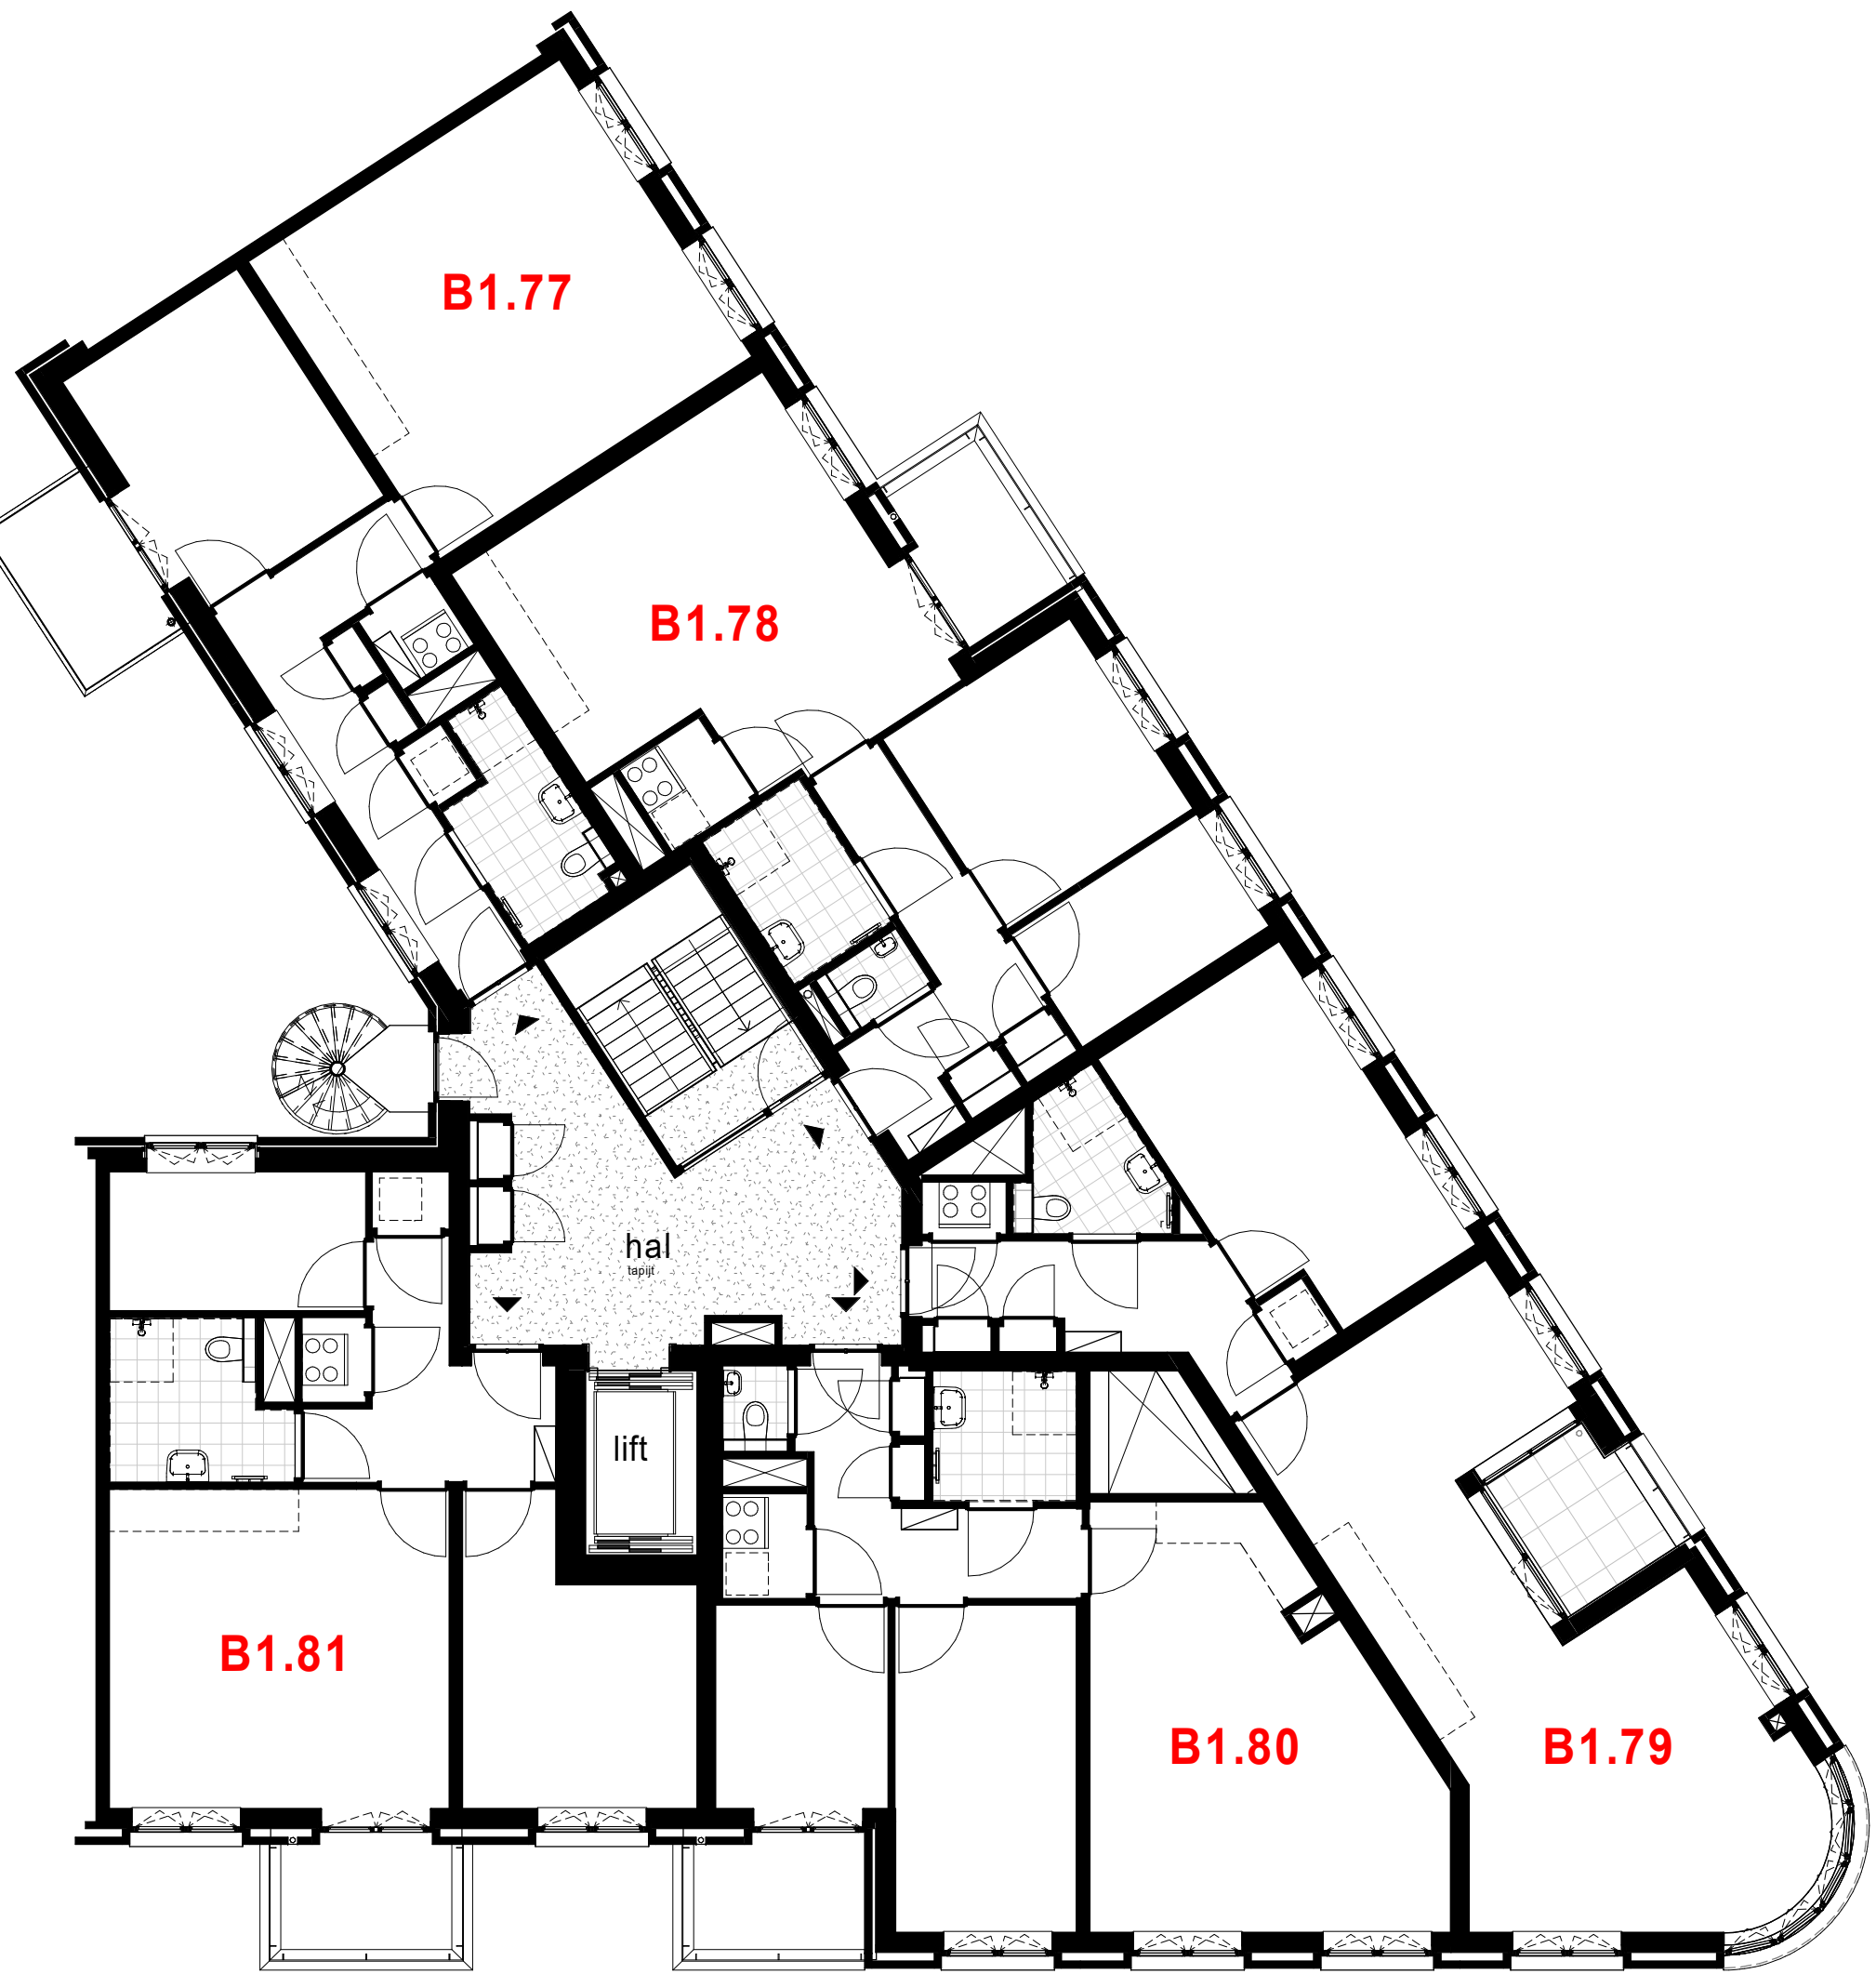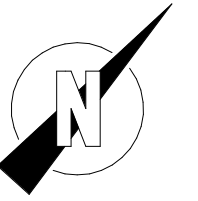



**Project** Almere - New Brooklyn, fase 2  
Lots Building  
**Opdrachtgever** Heijmans Vastgoed B.V.  
**Onderwerp** Verkoop  
Overzichtsplattegrond - tweede verdieping



**Schaal** 1:100  
**Formaat** A3  
**Datum** 15-06-2022  
**Wijziging**  
**Wijzigingsdatum**

**Bladnummer**  
B9.102



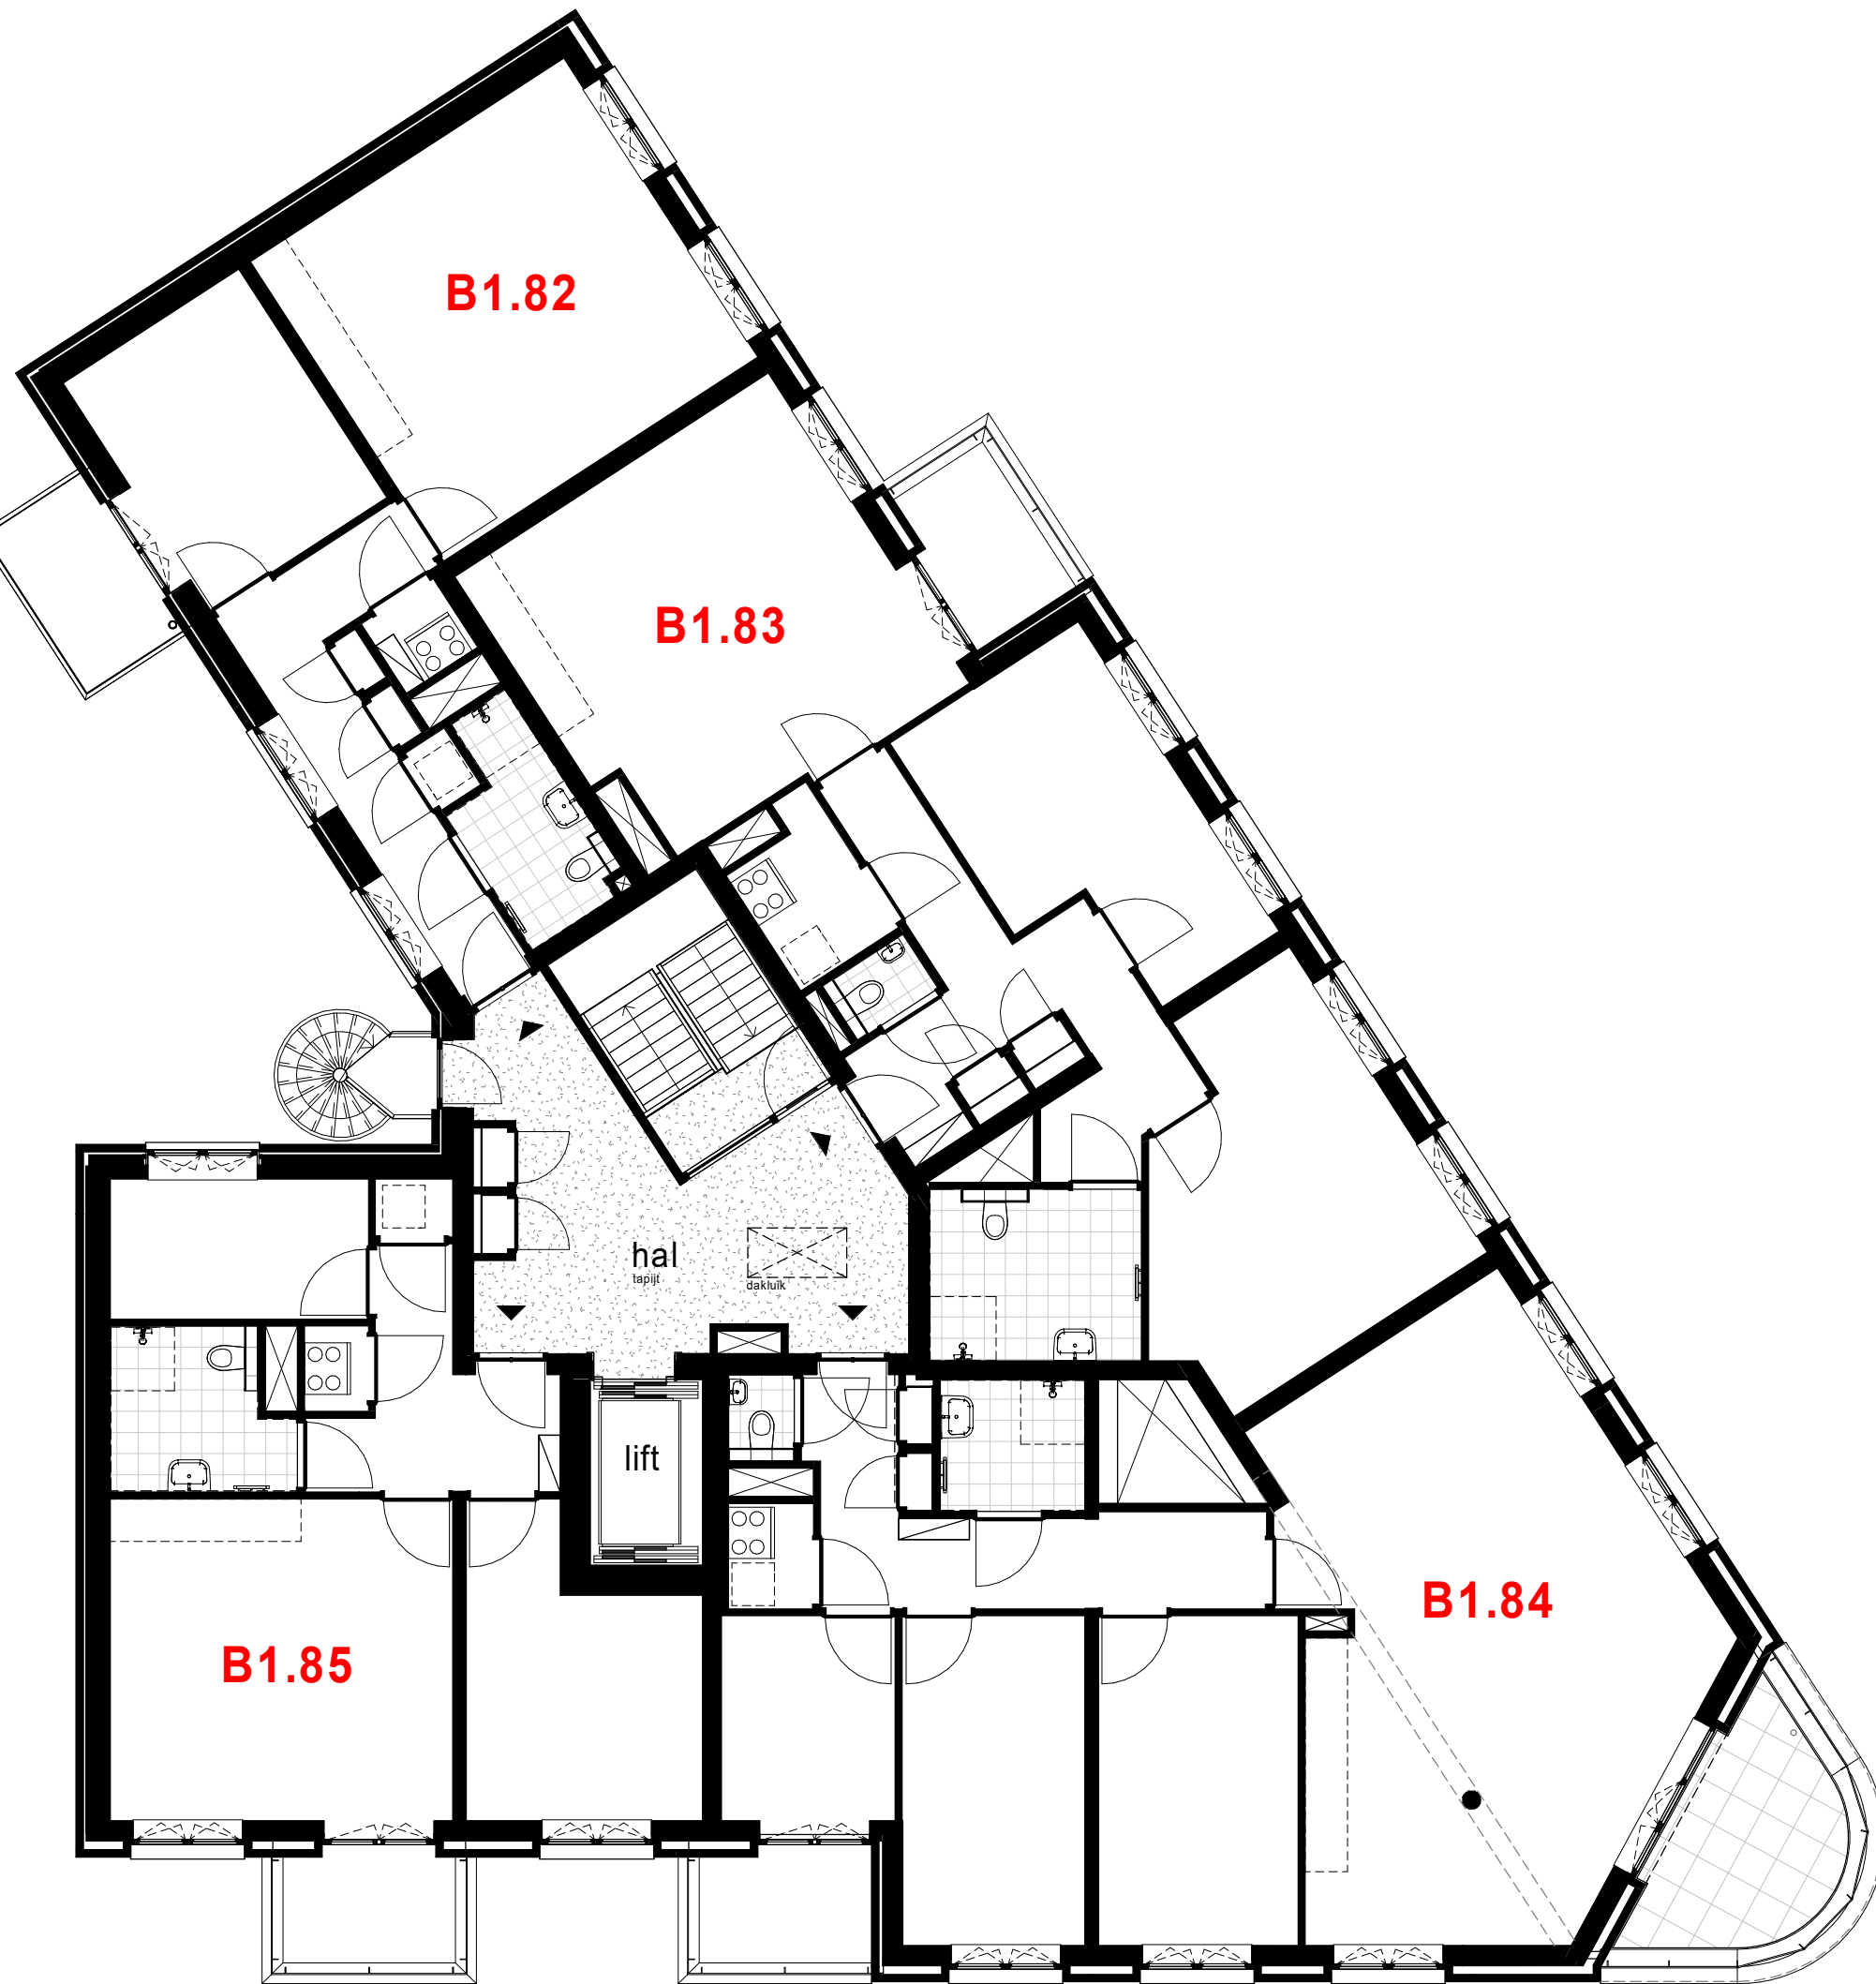
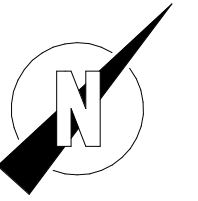


**Project** Almere - New Brooklyn, fase 2  
Lots Building  
**Opdrachtgever** Heijmans Vastgoed B.V.  
**Onderwerp** Verkoop  
Overzichtsplattegrond - derde verdieping



**Schaal** 1:100  
**Formaat** A3  
**Datum** 15-06-2022  
**Wijziging**  
**Wijzigingsdatum**

**Bladnummer**  
B9.103

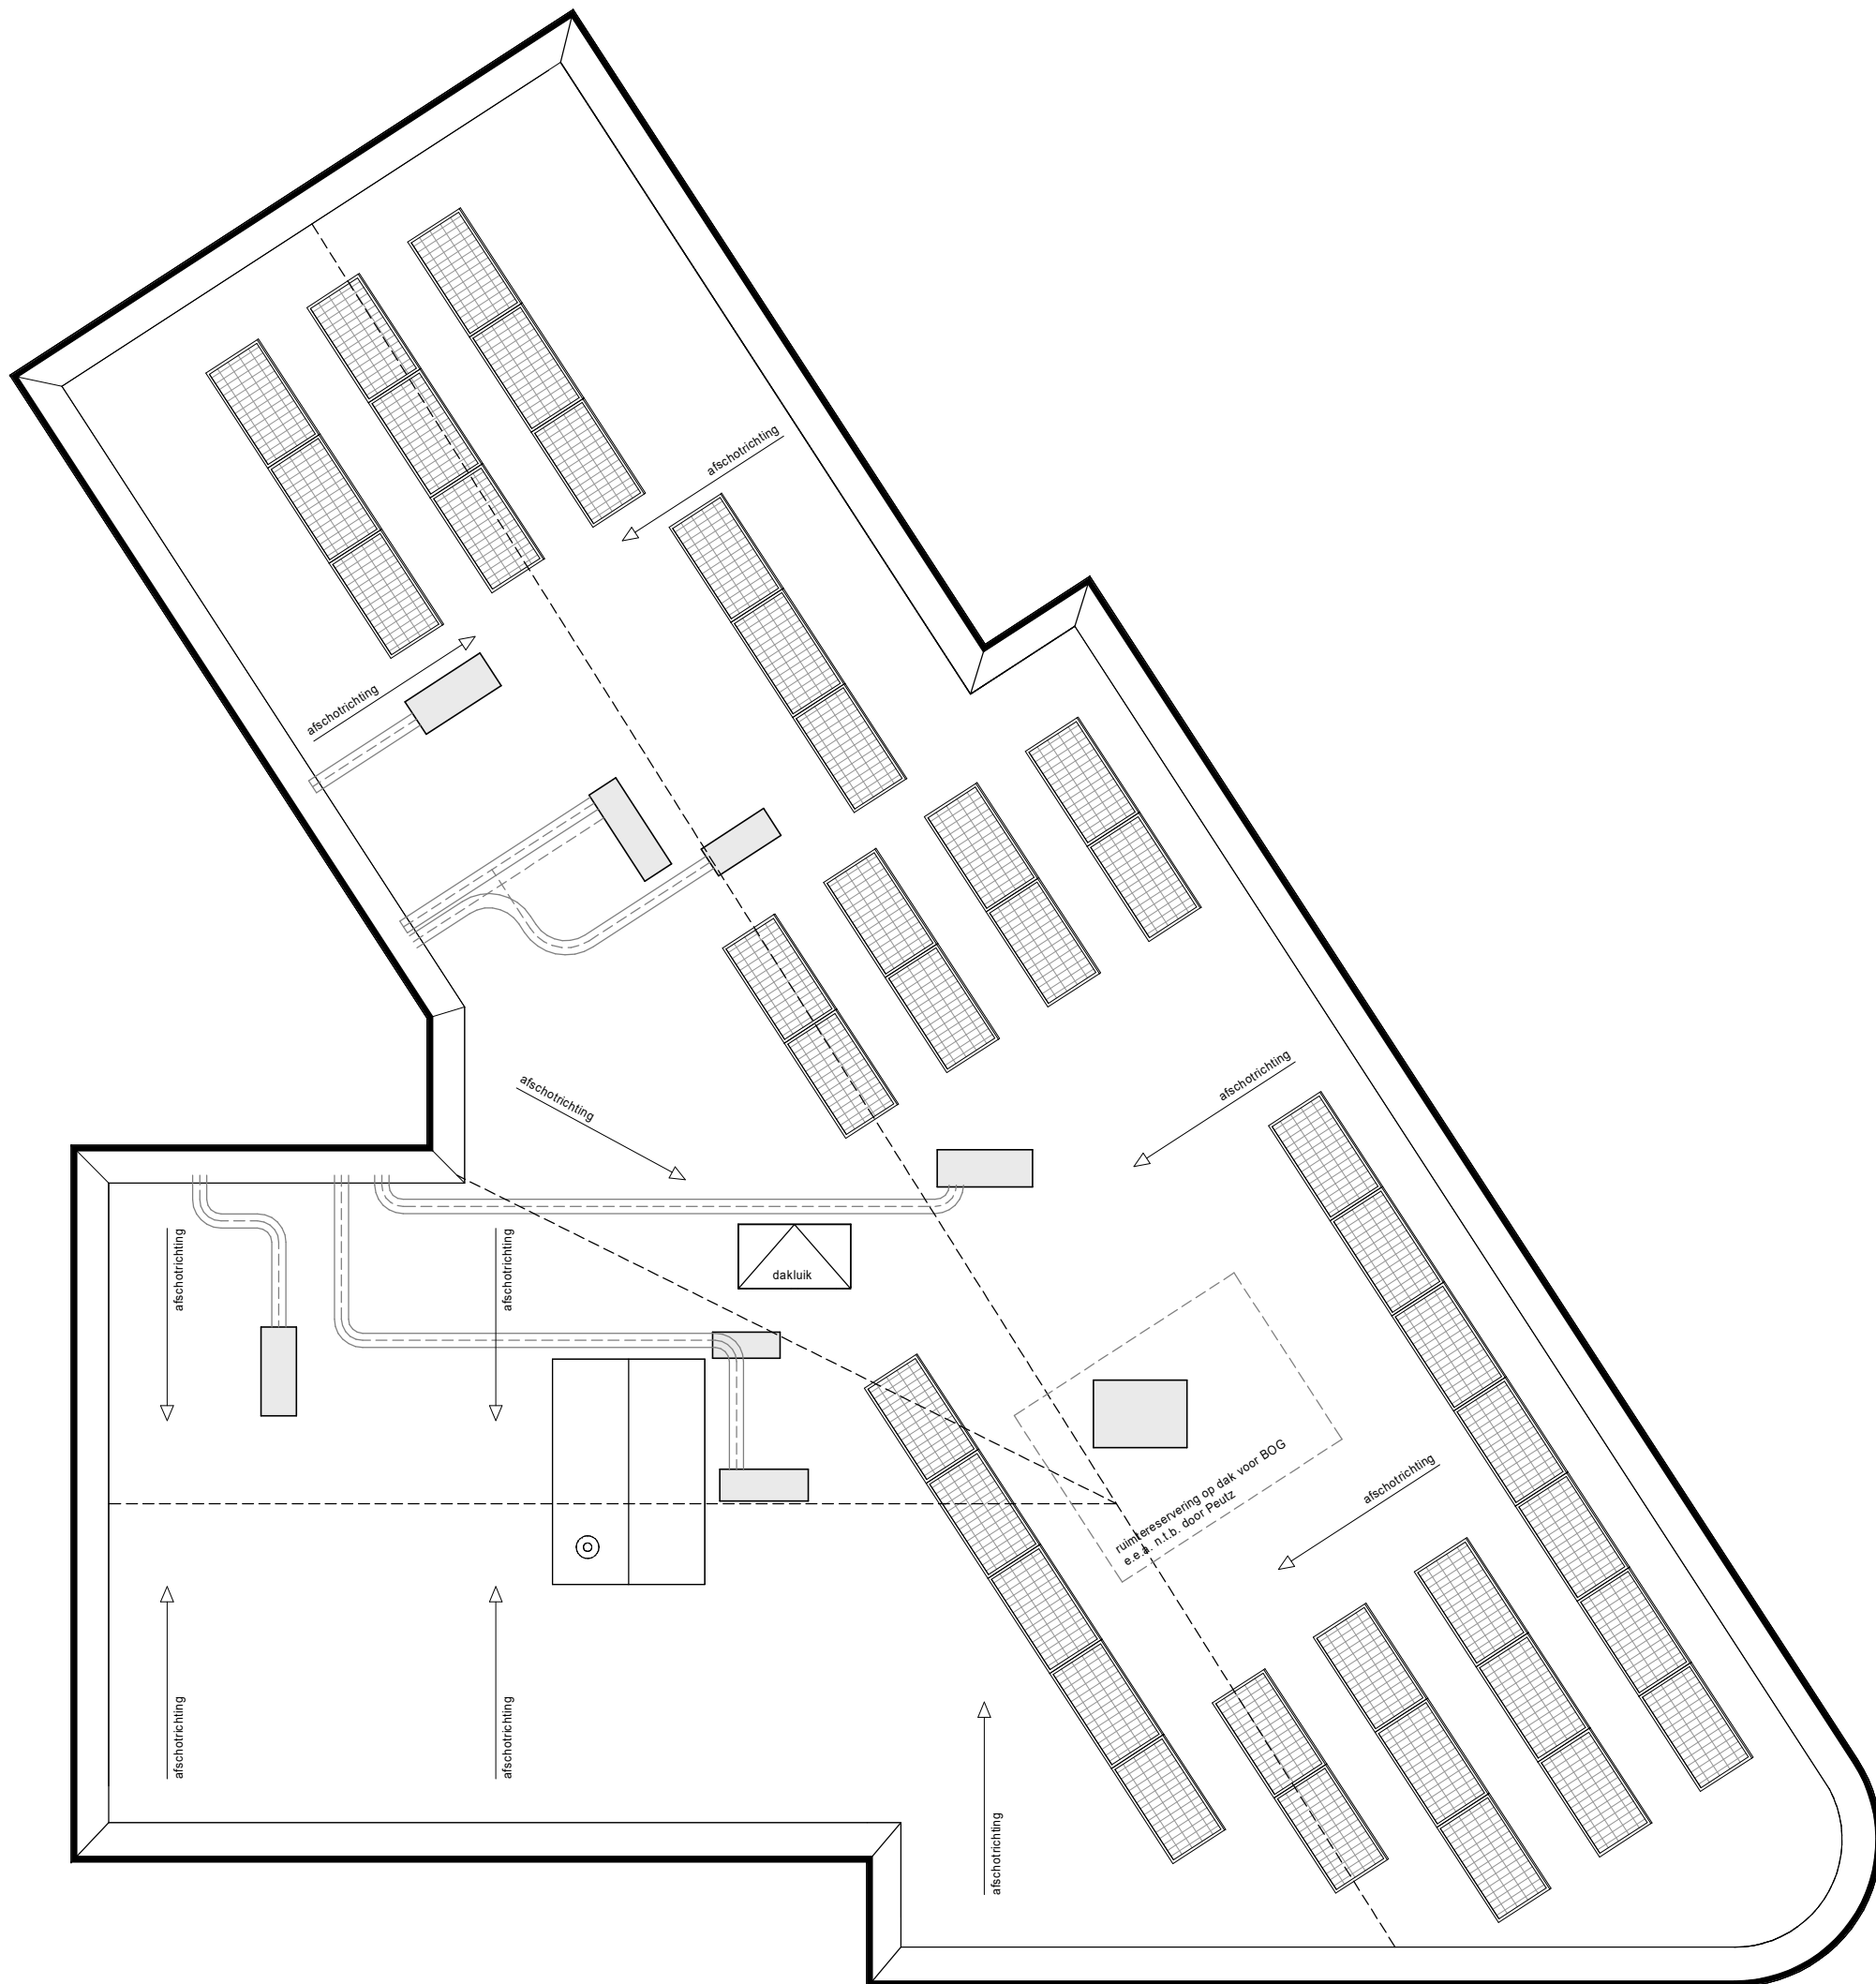
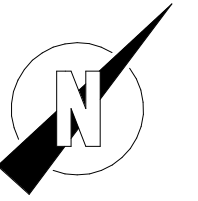


**Project** Almere - New Brooklyn, fase 2  
Lots Building  
**Opdrachtgever** Heijmans Vastgoed B.V.  
**Onderwerp** Verkoop  
Overzichtsplattegrond - dakverdieping



**Schaal** 1:100  
**Formaat** A3  
**Datum** 15-06-2022  
**Wijziging**  
**Wijzigingsdatum**

**Bladnummer**  
B9.104

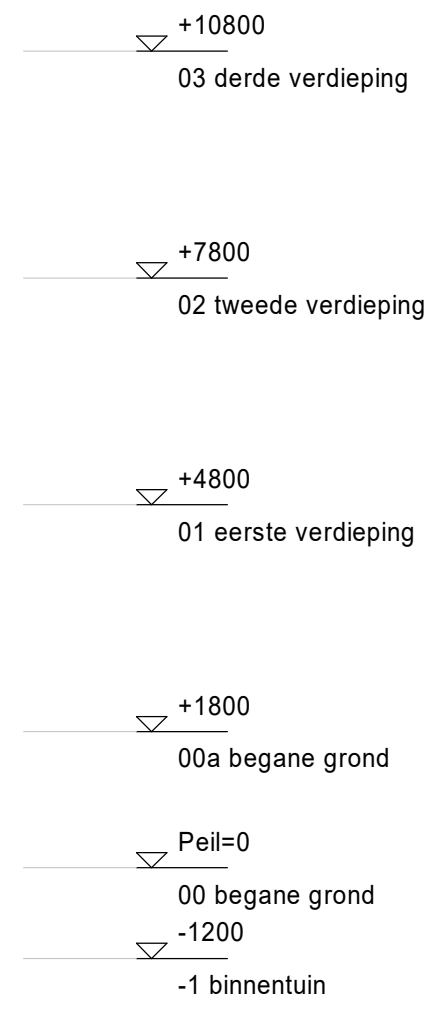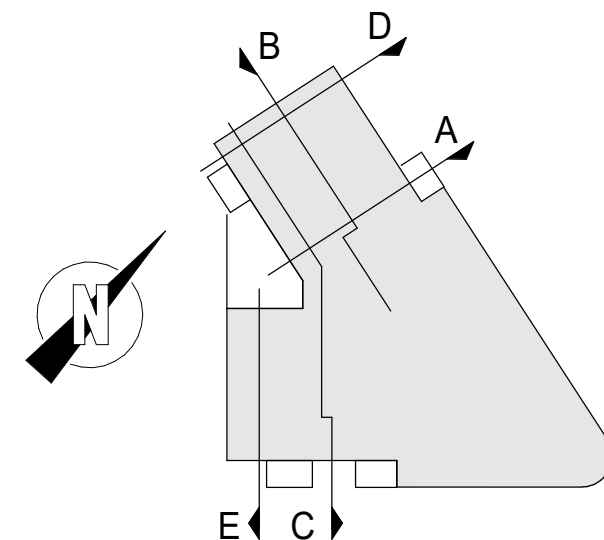

doorsnede A

**Project** Almere - New Brooklyn, fase 2  
 Lots Building  
**Opdrachtgever** Heijmans Vastgoed B.V.  
**Onderwerp** Verkoop  
 Doorsnede A



**Datum** 15-06-2022

**Schaal** 1:100


**Wijziging**

**Bladnummer**

**Formaat** A3

**Wijzigingsdatum**

**B9.300**

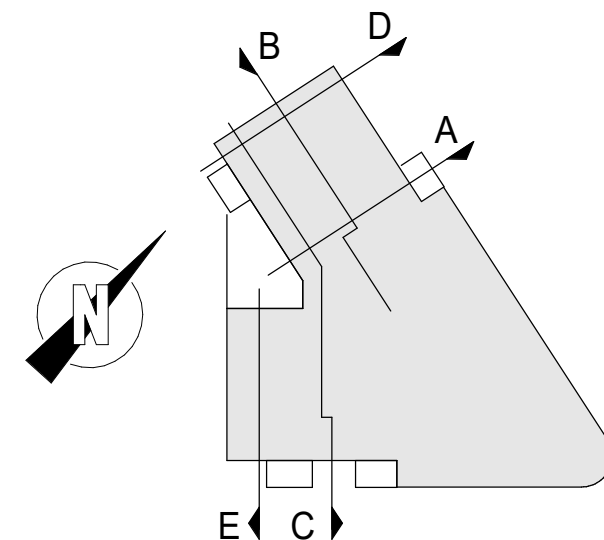

doorsnede B

**Project** Almere - New Brooklyn, fase 2  
 Lots Building  
**Opdrachtgever** Heijmans Vastgoed B.V.  
**Onderwerp** Verkoop  
 Doorsnede B



**Datum** 15-06-2022

**Schaal** 1:100


**Wijziging**

**Bladnummer**

**Formaat** A3

**Wijzigingsdatum**

**B9.301**

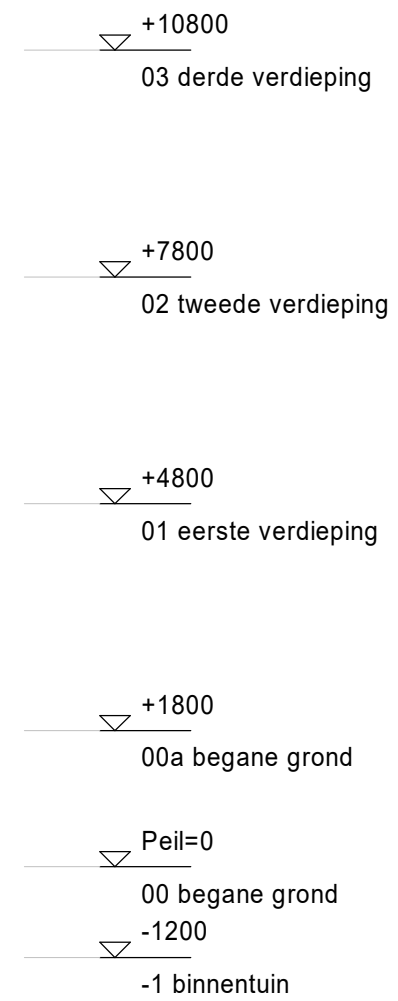

doorsnede C

**Project** Almere - New Brooklyn, fase 2  
 Lots Building  
**Opdrachtgever** Heijmans Vastgoed B.V.  
**Onderwerp** Verkoop  
 Doorsnede C



**Datum** 15-06-2022

**Schaal** 1:100




**Wijziging**

**Bladnummer**

**Formaat** A3

**Wijzigingsdatum**

**B9.302**

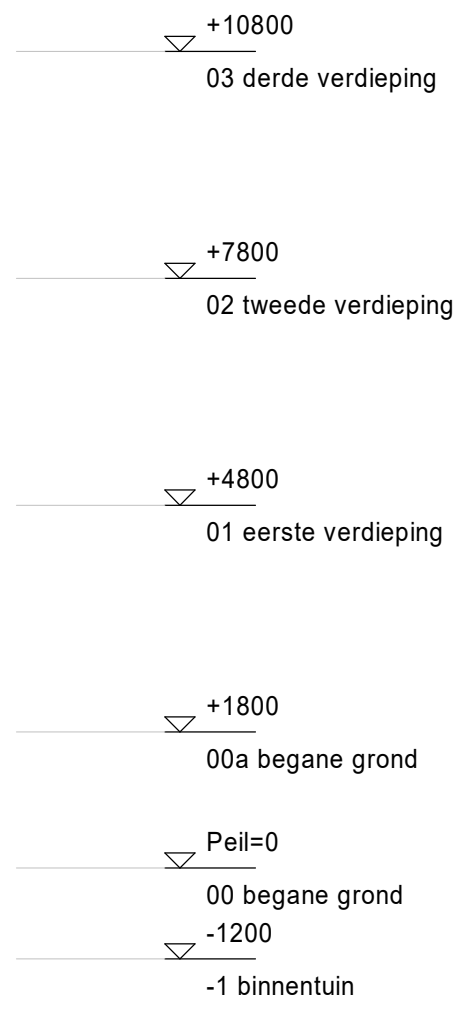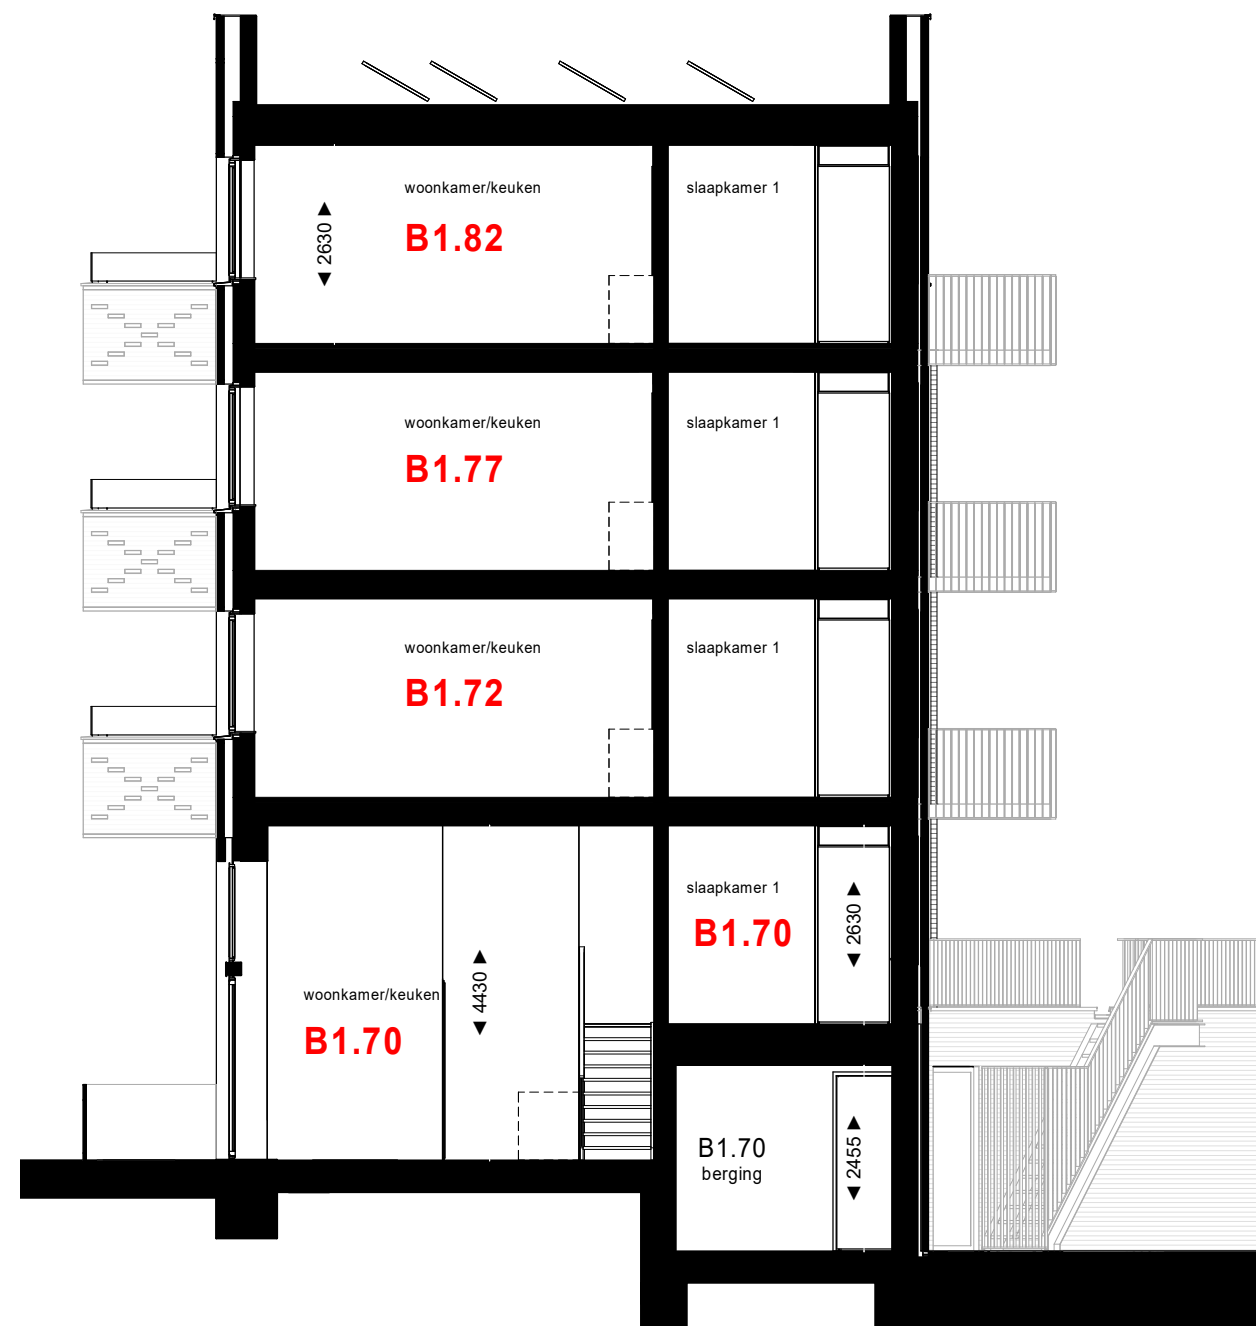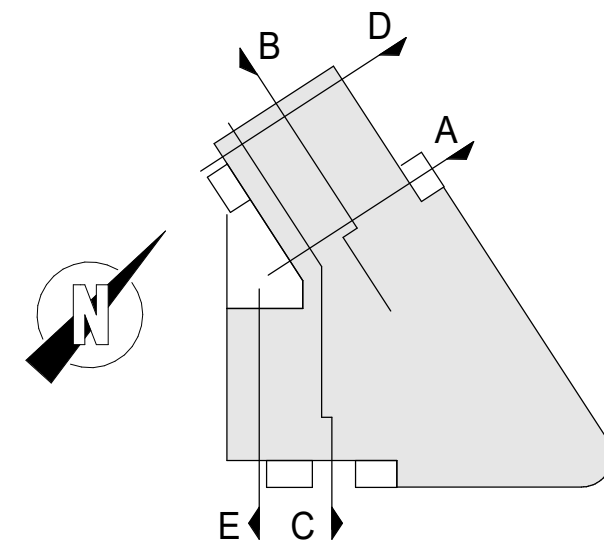

doorsnede D

**Project** Almere - New Brooklyn, fase 2  
 Lots Building  
**Opdrachtgever** Heijmans Vastgoed B.V.  
**Onderwerp** Verkoop  
 Doorsnede D



**Datum** 15-06-2022

**Schaal** 1:100




**Wijziging**

**Bladnummer**

**Formaat** A3

**Wijzigingsdatum**

**B9.303**

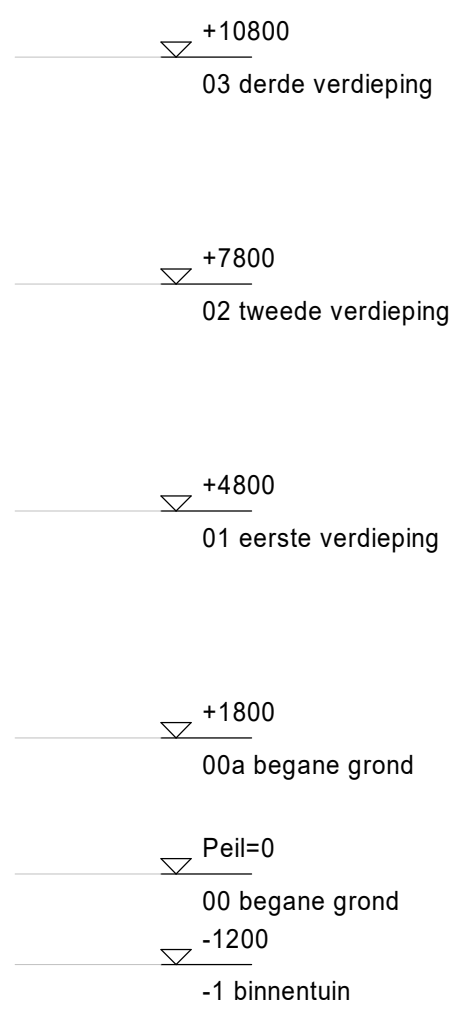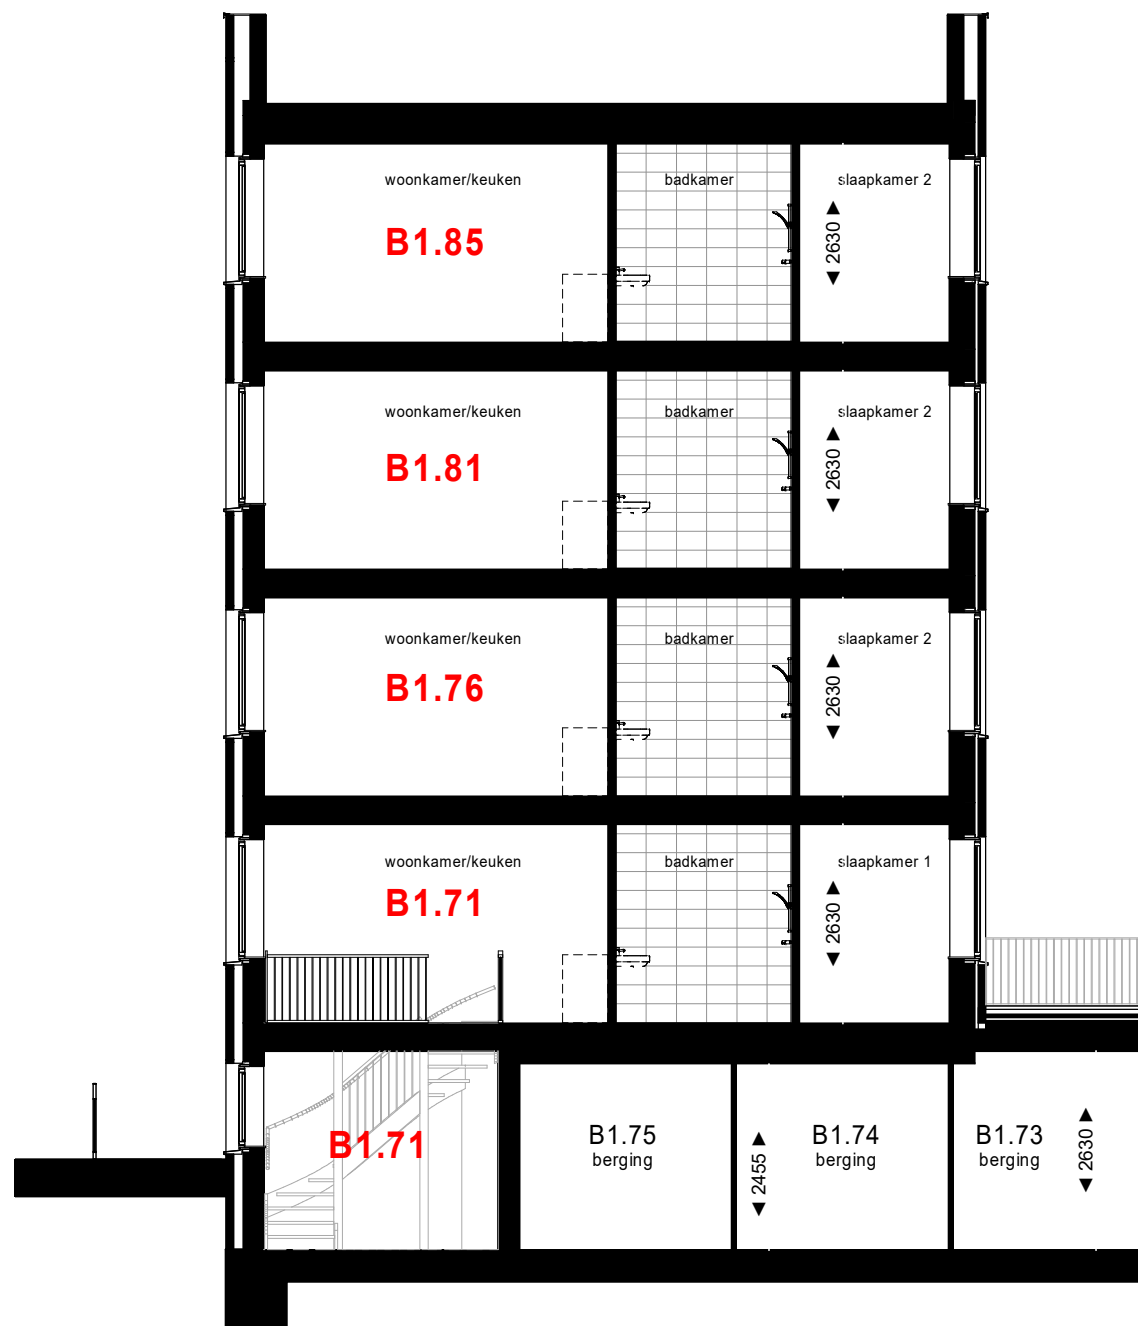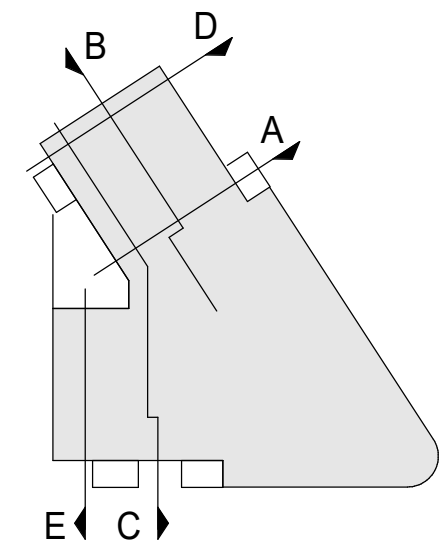

doorsnede E

**Project** Almere - New Brooklyn, fase 2  
 Lots Building  
**Opdrachtgever** Heijmans Vastgoed B.V.  
**Onderwerp** Verkoop  
 Doorsnede E



**Datum** 15-06-2022

**Schaal** 1:100

**Wijziging**

**Bladnummer**

**Formaat** A3

**Wijzigingsdatum**

**B9.304**