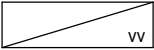
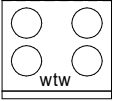


Renvooi Elektra

	Plafond Lichtpunt
	Wand Lichtpunt binnen/ buiten 1800 / 2000+
	Rookmelder op lichtnet, onderling gekoppeld
	Wandcontactdoos met randaarde, Enkel, 300/1050+
	Wandcontactdoos met randaarde, Dubbel, 300+
	Enkele schakelaar, 1050+
	dubbel schakelaar (serie schakelaar) , 1050+
	Wisselschakelaar (hotelschakelaar) , 1050+
	Thermostaat , 1500mm
	Ruimteregelaar, 1500mm
	IC Intercom toestel, 1500mm
	Data Cai / Data niet afgemonteerd bedraad elektra buis uitkomend in MK, 300+
	Data Cai / Data bedraad elektra buis uitkomend in MK, 300+
	D.D Aansluiting t.b.v. Deur-dranger, boven voordeur appartement
	Vw Wandcontactdoos t.b.v. Vaatwasser
	Afz Wandcontactdoos t.b.v. Afzuigkap
	Koel Wandcontactdoos t.b.v. Koelkast
	Kook Perilex 2x230V t.b.v. Kookplaat
	Vlww Wandcontactdoos t.b.v. Vloerverwarming pomp
	Wm/Wd Wandcontactdoos t.b.v. Wasmachine, 1200+
	Rad Wandcontactdoos t.b.v. Radiator, 500+
	Wtw Wandcontactdoos t.b.v. Wtw unit
	bel Deurbel draadloos 1050mm

Renvooi Bouwkundig

	vv verdeler vloerverwarming
	wtw warmteterugwin unit
	wm opstelplaats wasmachine
	wd opstelplaats wasdroger
	r. badkamer radiator
	aanvoerpunt mechanische ventilatie
	afvoerpunt mechanische ventilatie
	vr ventilatierooster
	hwa hemelwaterafvoer
	mk meterkast
	sv stadsverwarmingsruimte
	gebouwtoegang/woningtoegang
	* geluidwerende deur
	# reservering voor rooster toevoerlucht keuken. rooster kan later door koper/huurder geplaatst worden.

Renvooi Algemeen

- De posities en aantal van ventilatie aan- en afzuigpunten zijn indicatief op tekening aangegeven. Een en ander nader te bepalen naar aanleiding van ventilatie en capaciteitsberekeningen.
- De hemelwaterafvoeren zijn indicatief op tekening aangegeven.
- De posities en grootte van de gevelroosters zijn indicatief en zijn nader te bepalen door installateur.
- De posities van vloerverdelers zijn nader te bepalen door installateur.
- Voor positie aansluitpunten keuken zie 0-tekening van de projectkeukenleverancier
- Het legpatroon tegels van de badkamer, toiletten, centrale hal, balkon en loggia's betreffen een arcering en zijn indicatief weergegeven.
- Positie balusters hekwerken ter indicatie.

Project	Almere - New Brooklyn, fase 2 Lots Building
Opdrachtgever	Heijmans Vastgoed B.V.
Onderwerp	Verkoop Renvooi




	Datum	15-06-2022	
Schaal	n.v.t.	Wijziging	Bladnummer
Formaat	A3	Wijzigingsdatum	B9.050




Zuid-Oostgevel



Noordgevel

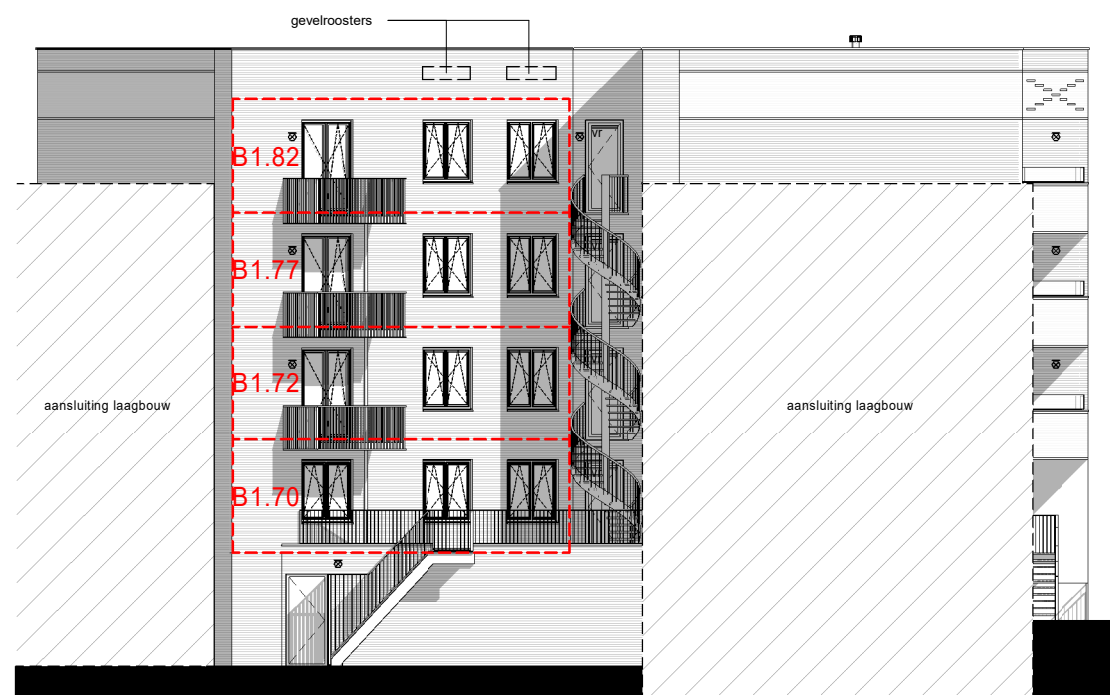

Zuid-westgevel

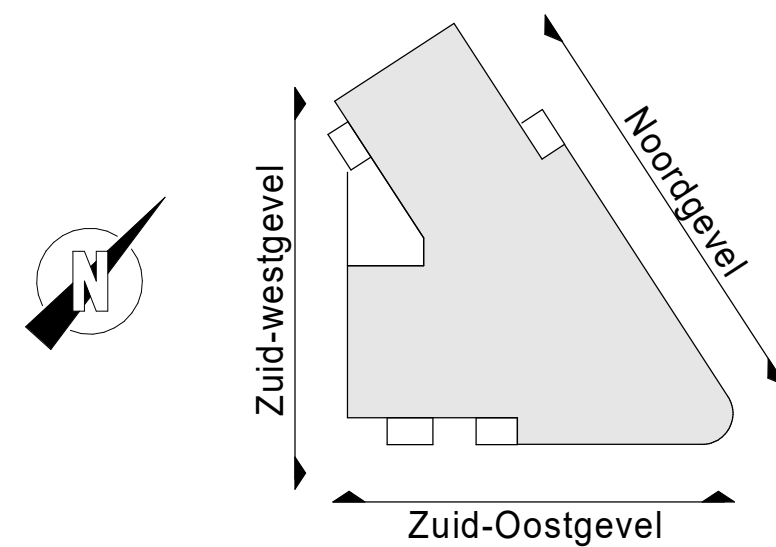

Project Almere - New Brooklyn, fase 2
Opdrachtgever Heijmans Vastgoed B.V.
Onderwerp Verkoop
 Gevelaanzichten

New Brooklyn
 URBAN LIVING
 EST. 2020

Datum 15-06-2022

Schaal 1:200

Wijziging

Bladnummer

Formaat A3

Wijzigingsdatum

B9.200




Zuid-Oostgevel



Noordgevel



Zuid-westgevel

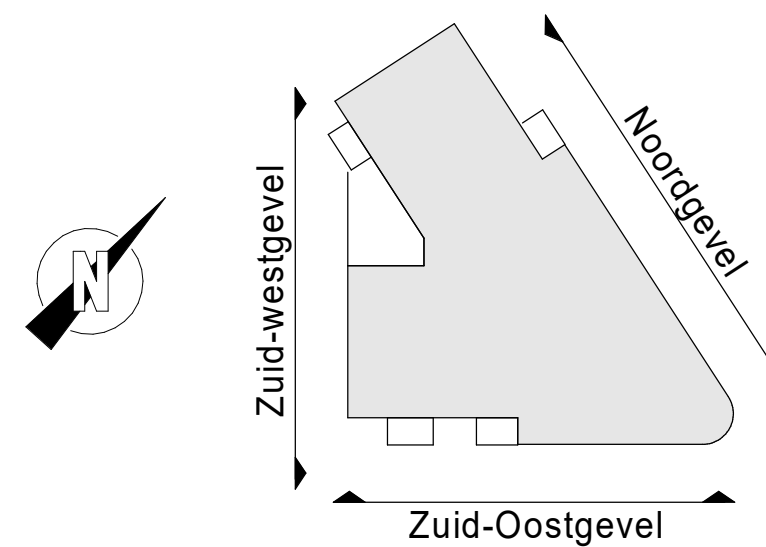

Project Almere - New Brooklyn, fase 2
Opdrachtgever Lots Building
Onderwerp Heijmans Vastgoed B.V.
 Verkoop
 Gevelaanzichten

New Brooklyn
 URBAN LIVING
 EST. 2020

Datum 15-06-2022

Schaal 1:200



Wijziging

Bladnummer

Formaat A3

Wijzigingsdatum

B9.201

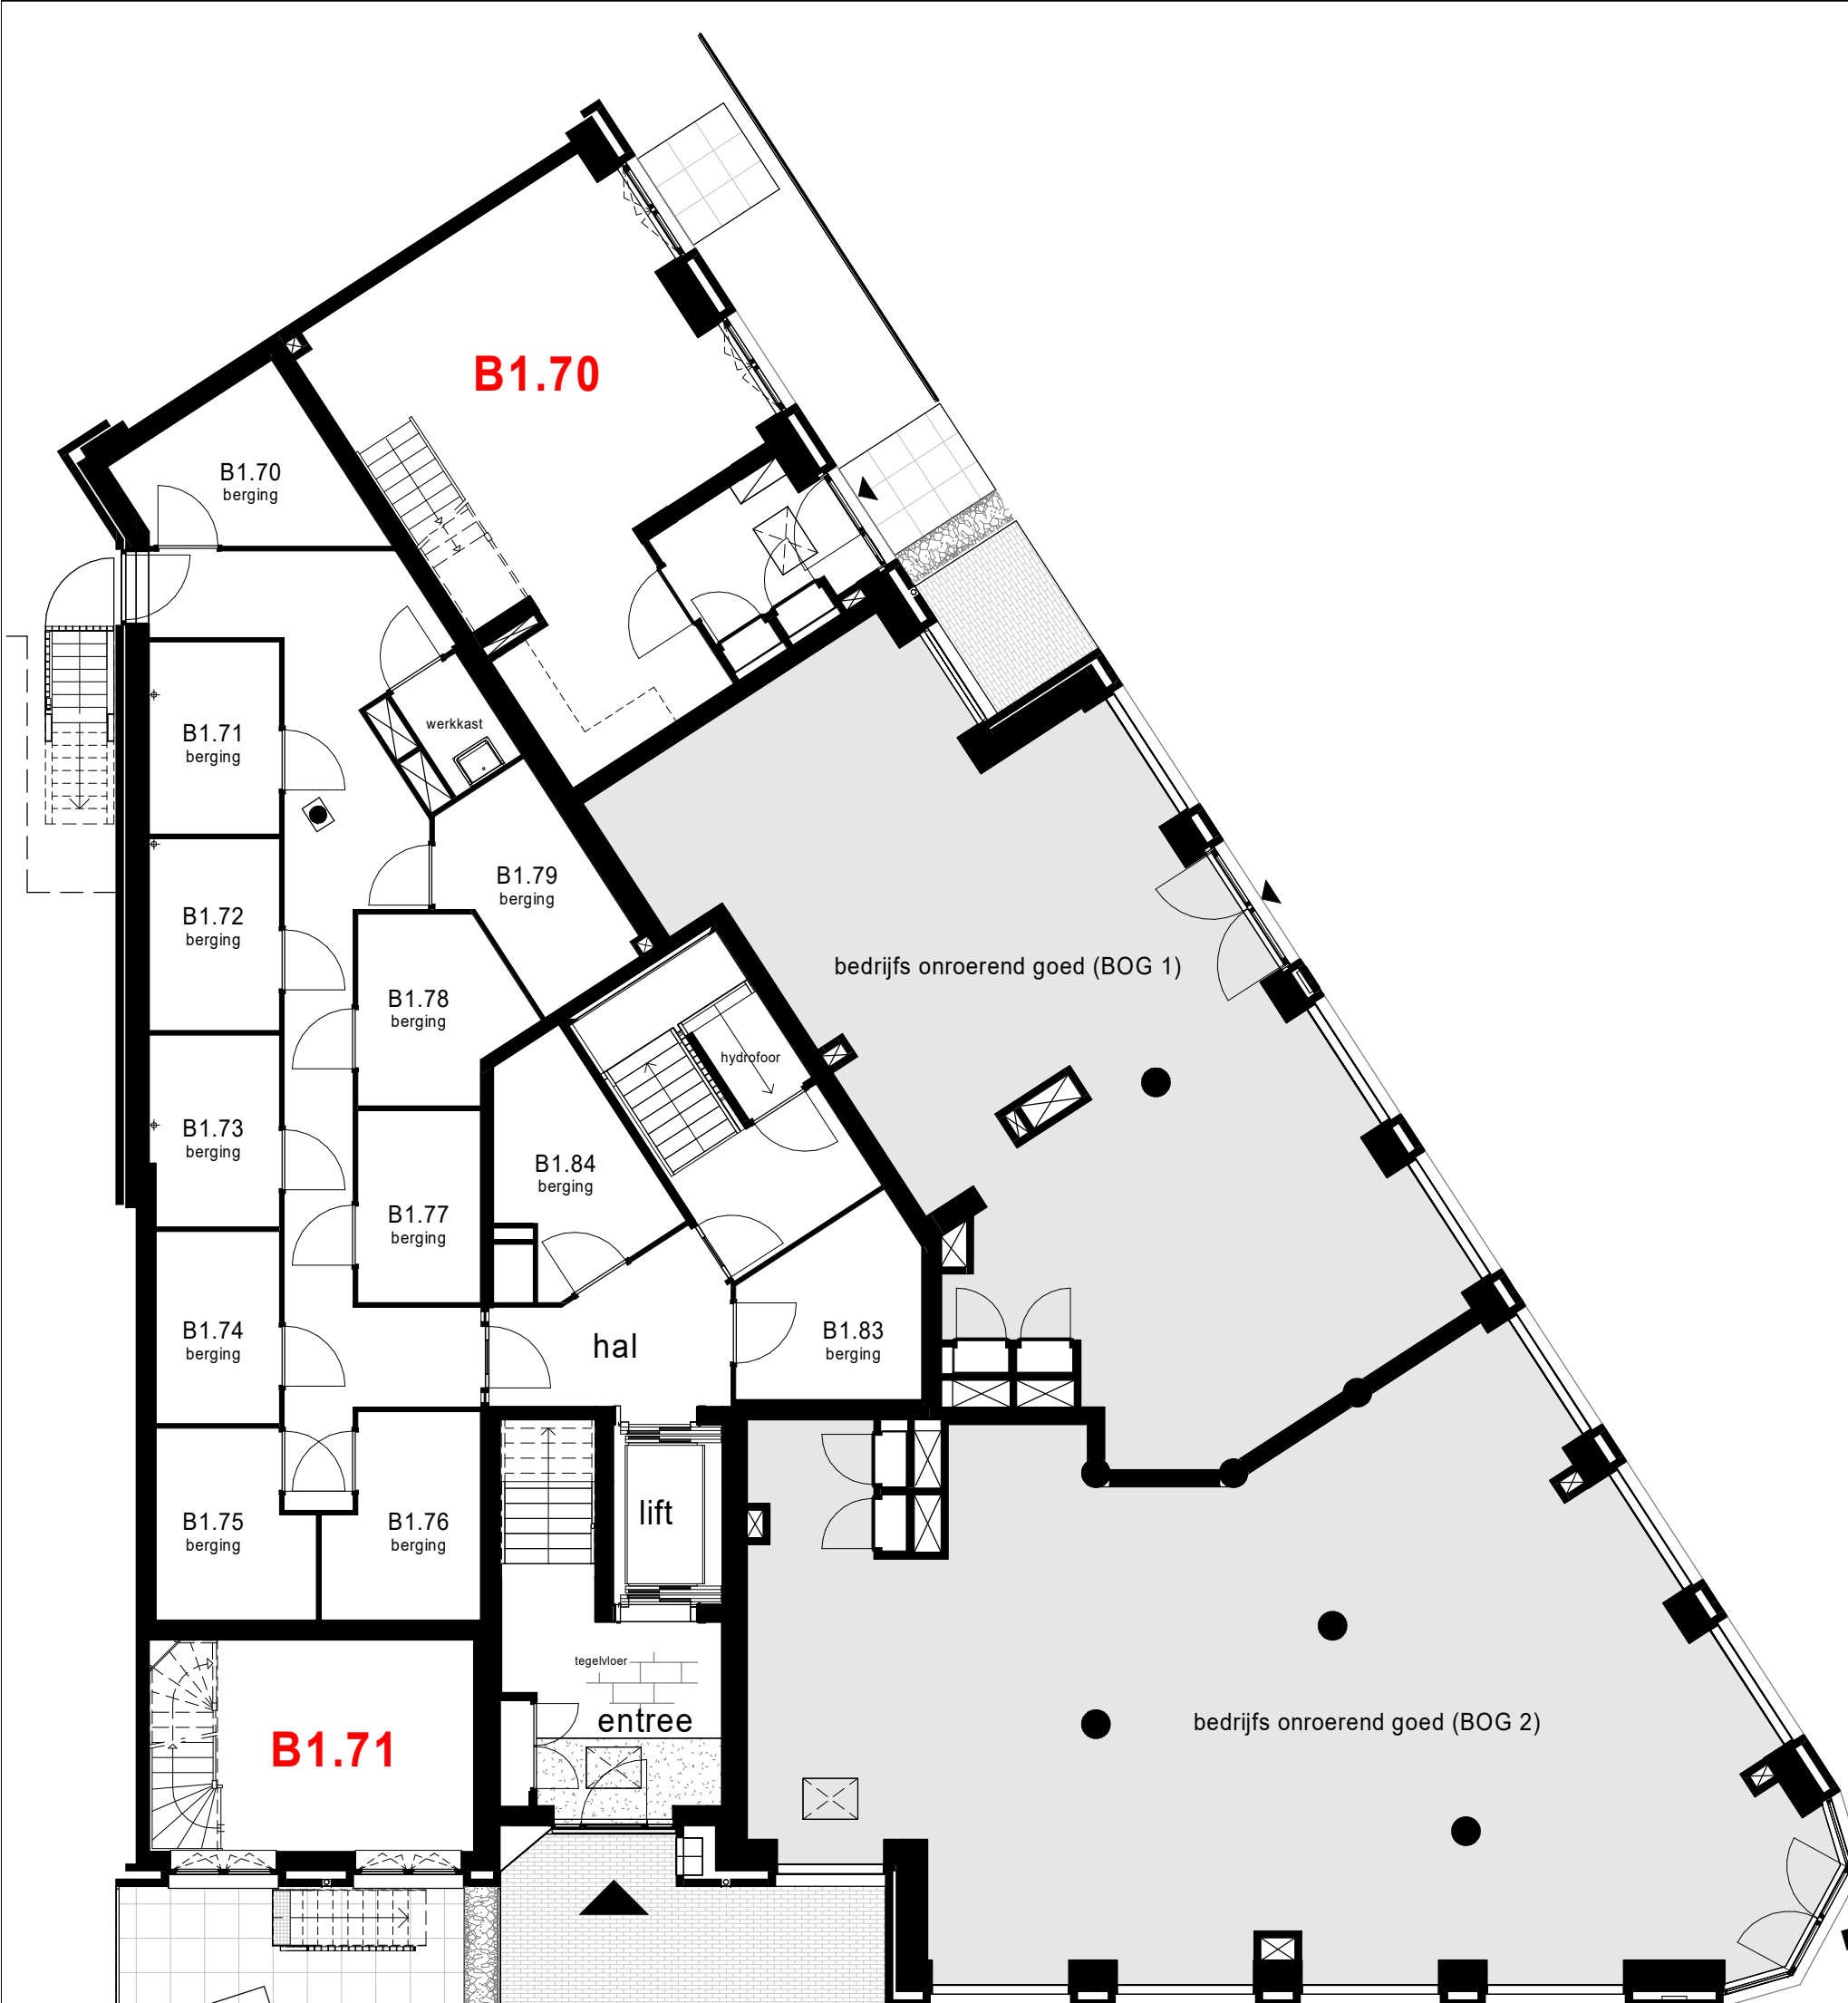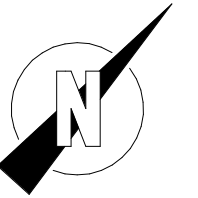


Project Almere - New Brooklyn, fase 2
Opdrachtgever Lots Building
Onderwerp Verkoop
Overzichtsplattegrond - begane grond



Schaal	1:100	Datum	15-06-2022	Bladnummer
Formaat	A3	Wijziging		
		Wijzigingsdatum		

B9.100

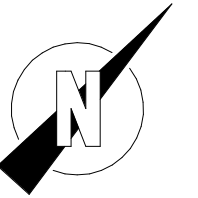



Project Almere - New Brooklyn, fase 2
Opdrachtgever Heijmans Vastgoed B.V.
Onderwerp Verkoop
Overzichtsplattegrond - begane grond+



Schaal 1:100 **Datum** 15-06-2022

Formaat A3 **Wijziging** **Bladnummer**

Wijzigingsdatum B9.100+

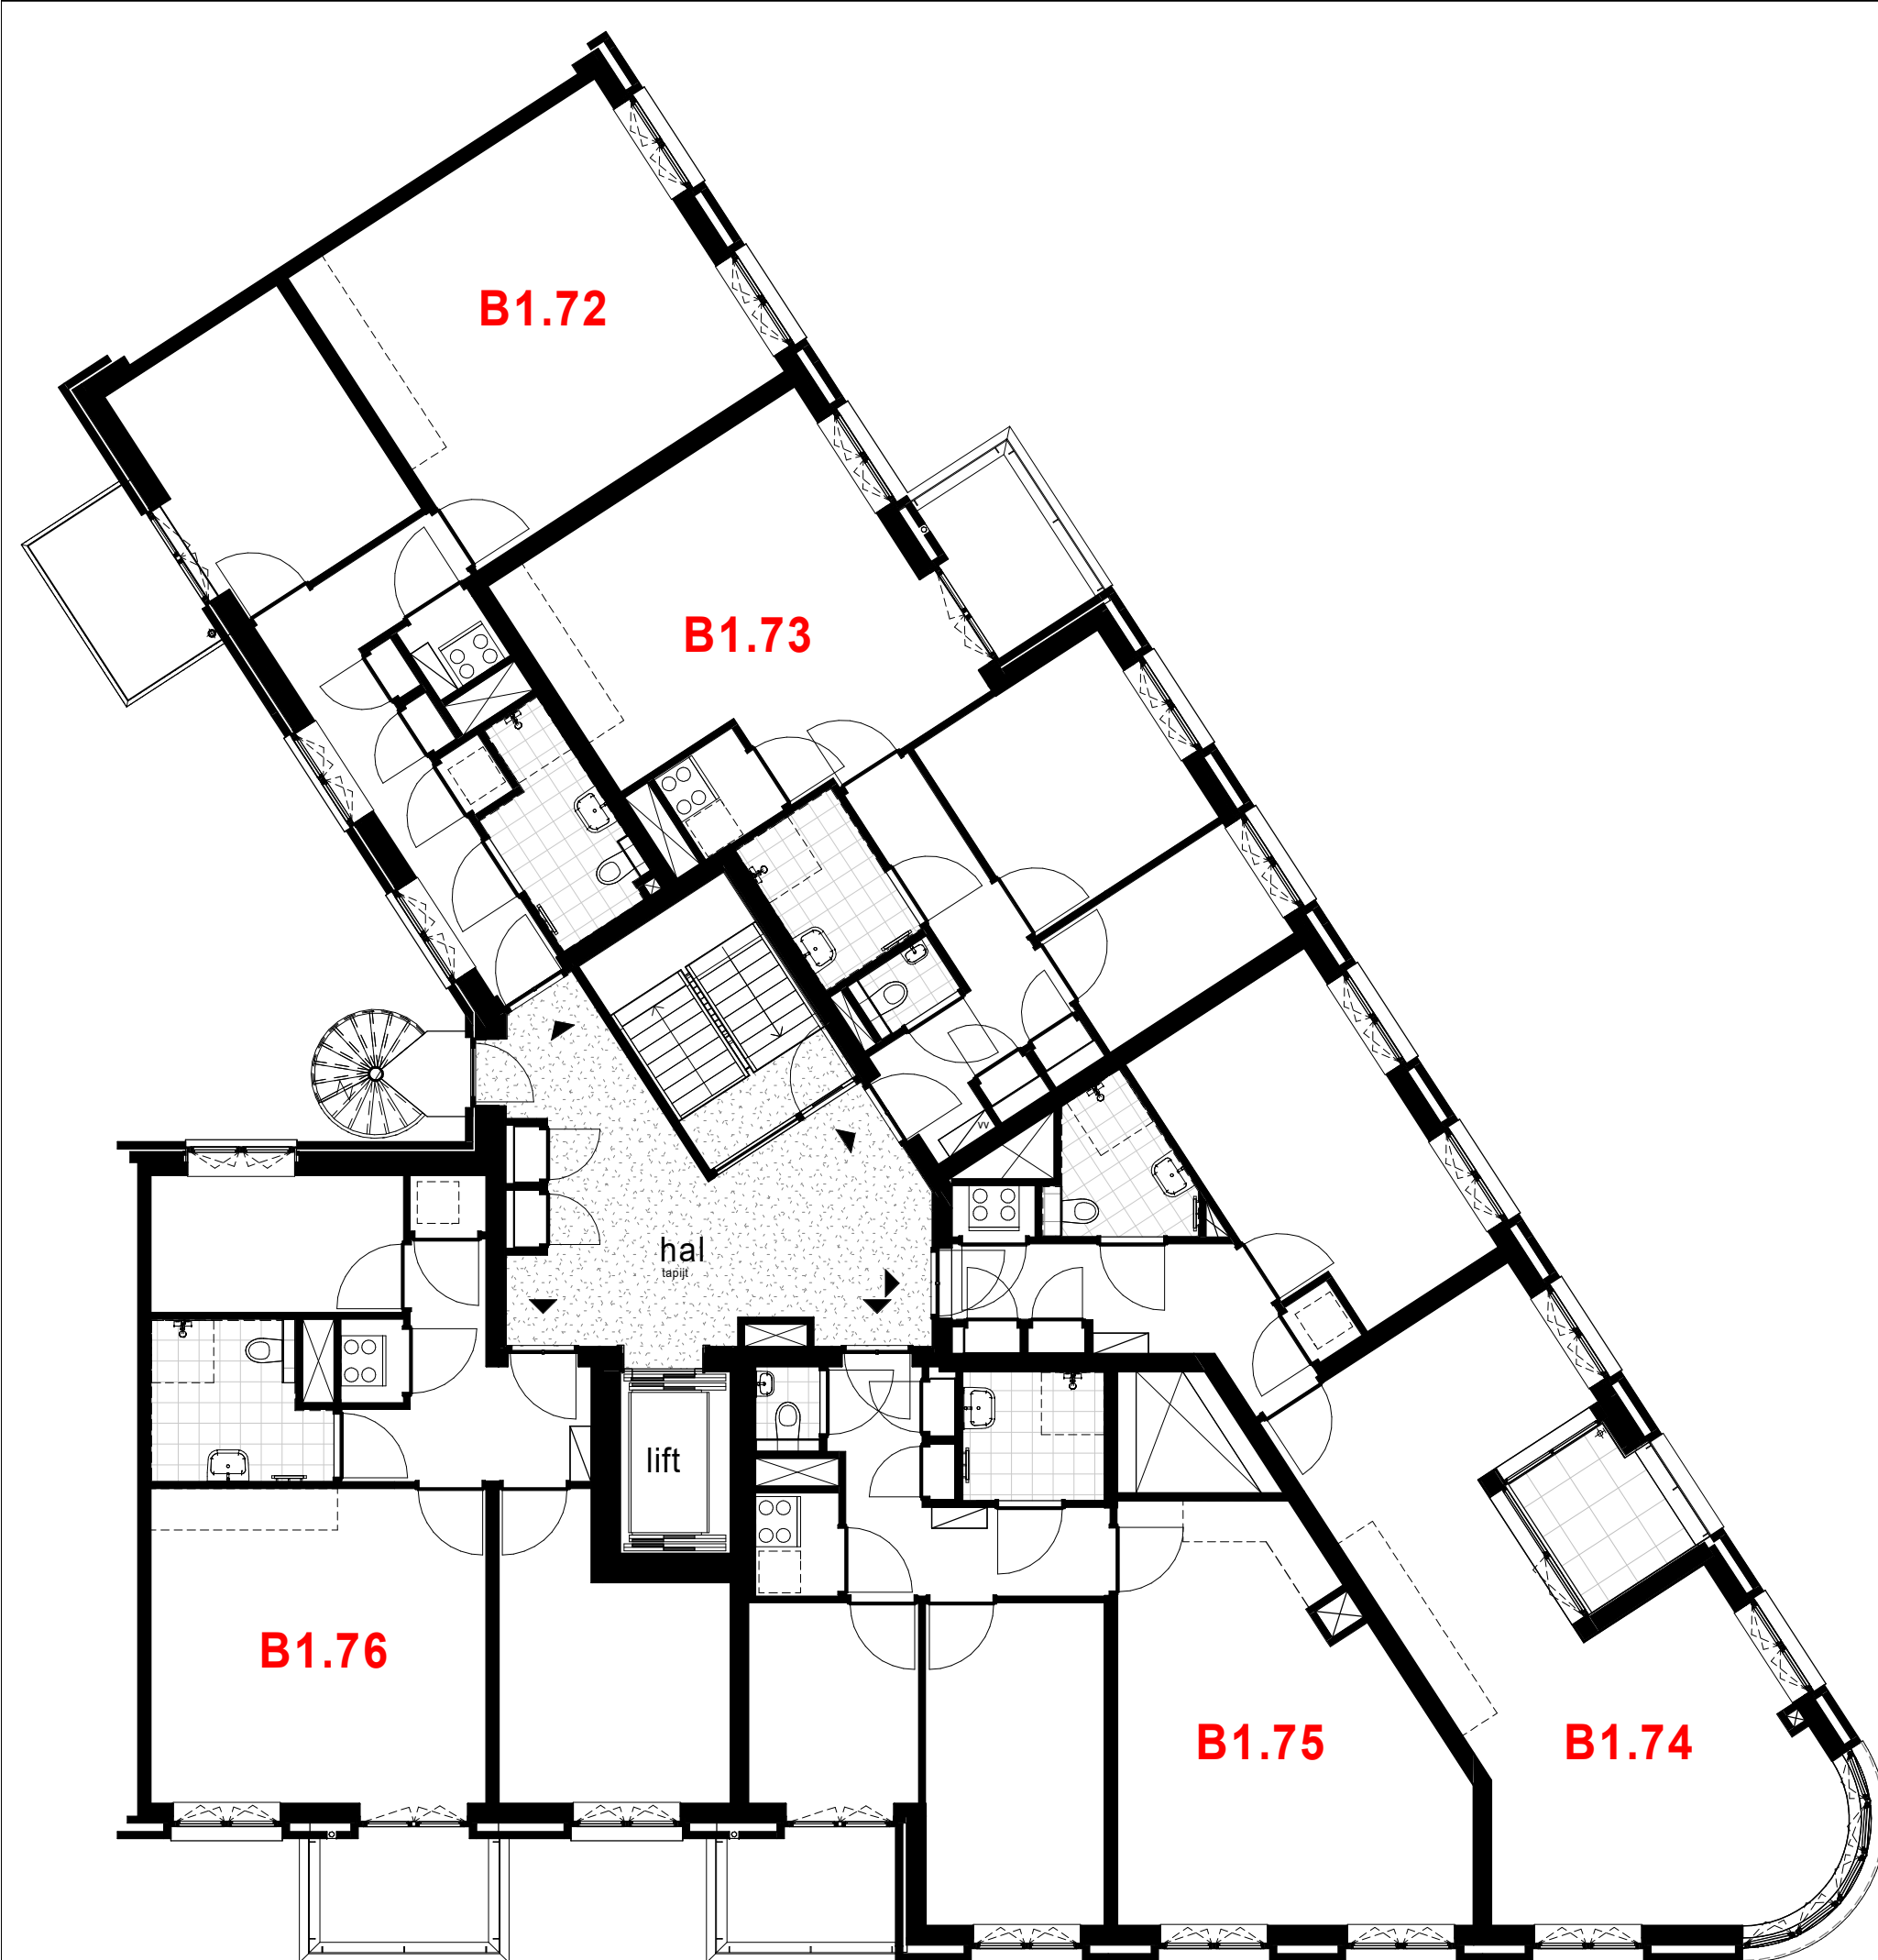
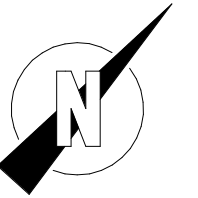


Project Almere - New Brooklyn, fase 2
Opdrachtgever Lots Building
Onderwerp Heijmans Vastgoed B.V.
Verkoop
Overzichtsplattegrond - eerste verdieping

New EST. 2020
Brooklyn
URBAN LIVING

Schaal 1:100
Formaat A3
Datum 15-06-2022
Wijziging
Wijzigingsdatum

Bladnummer
B9.101

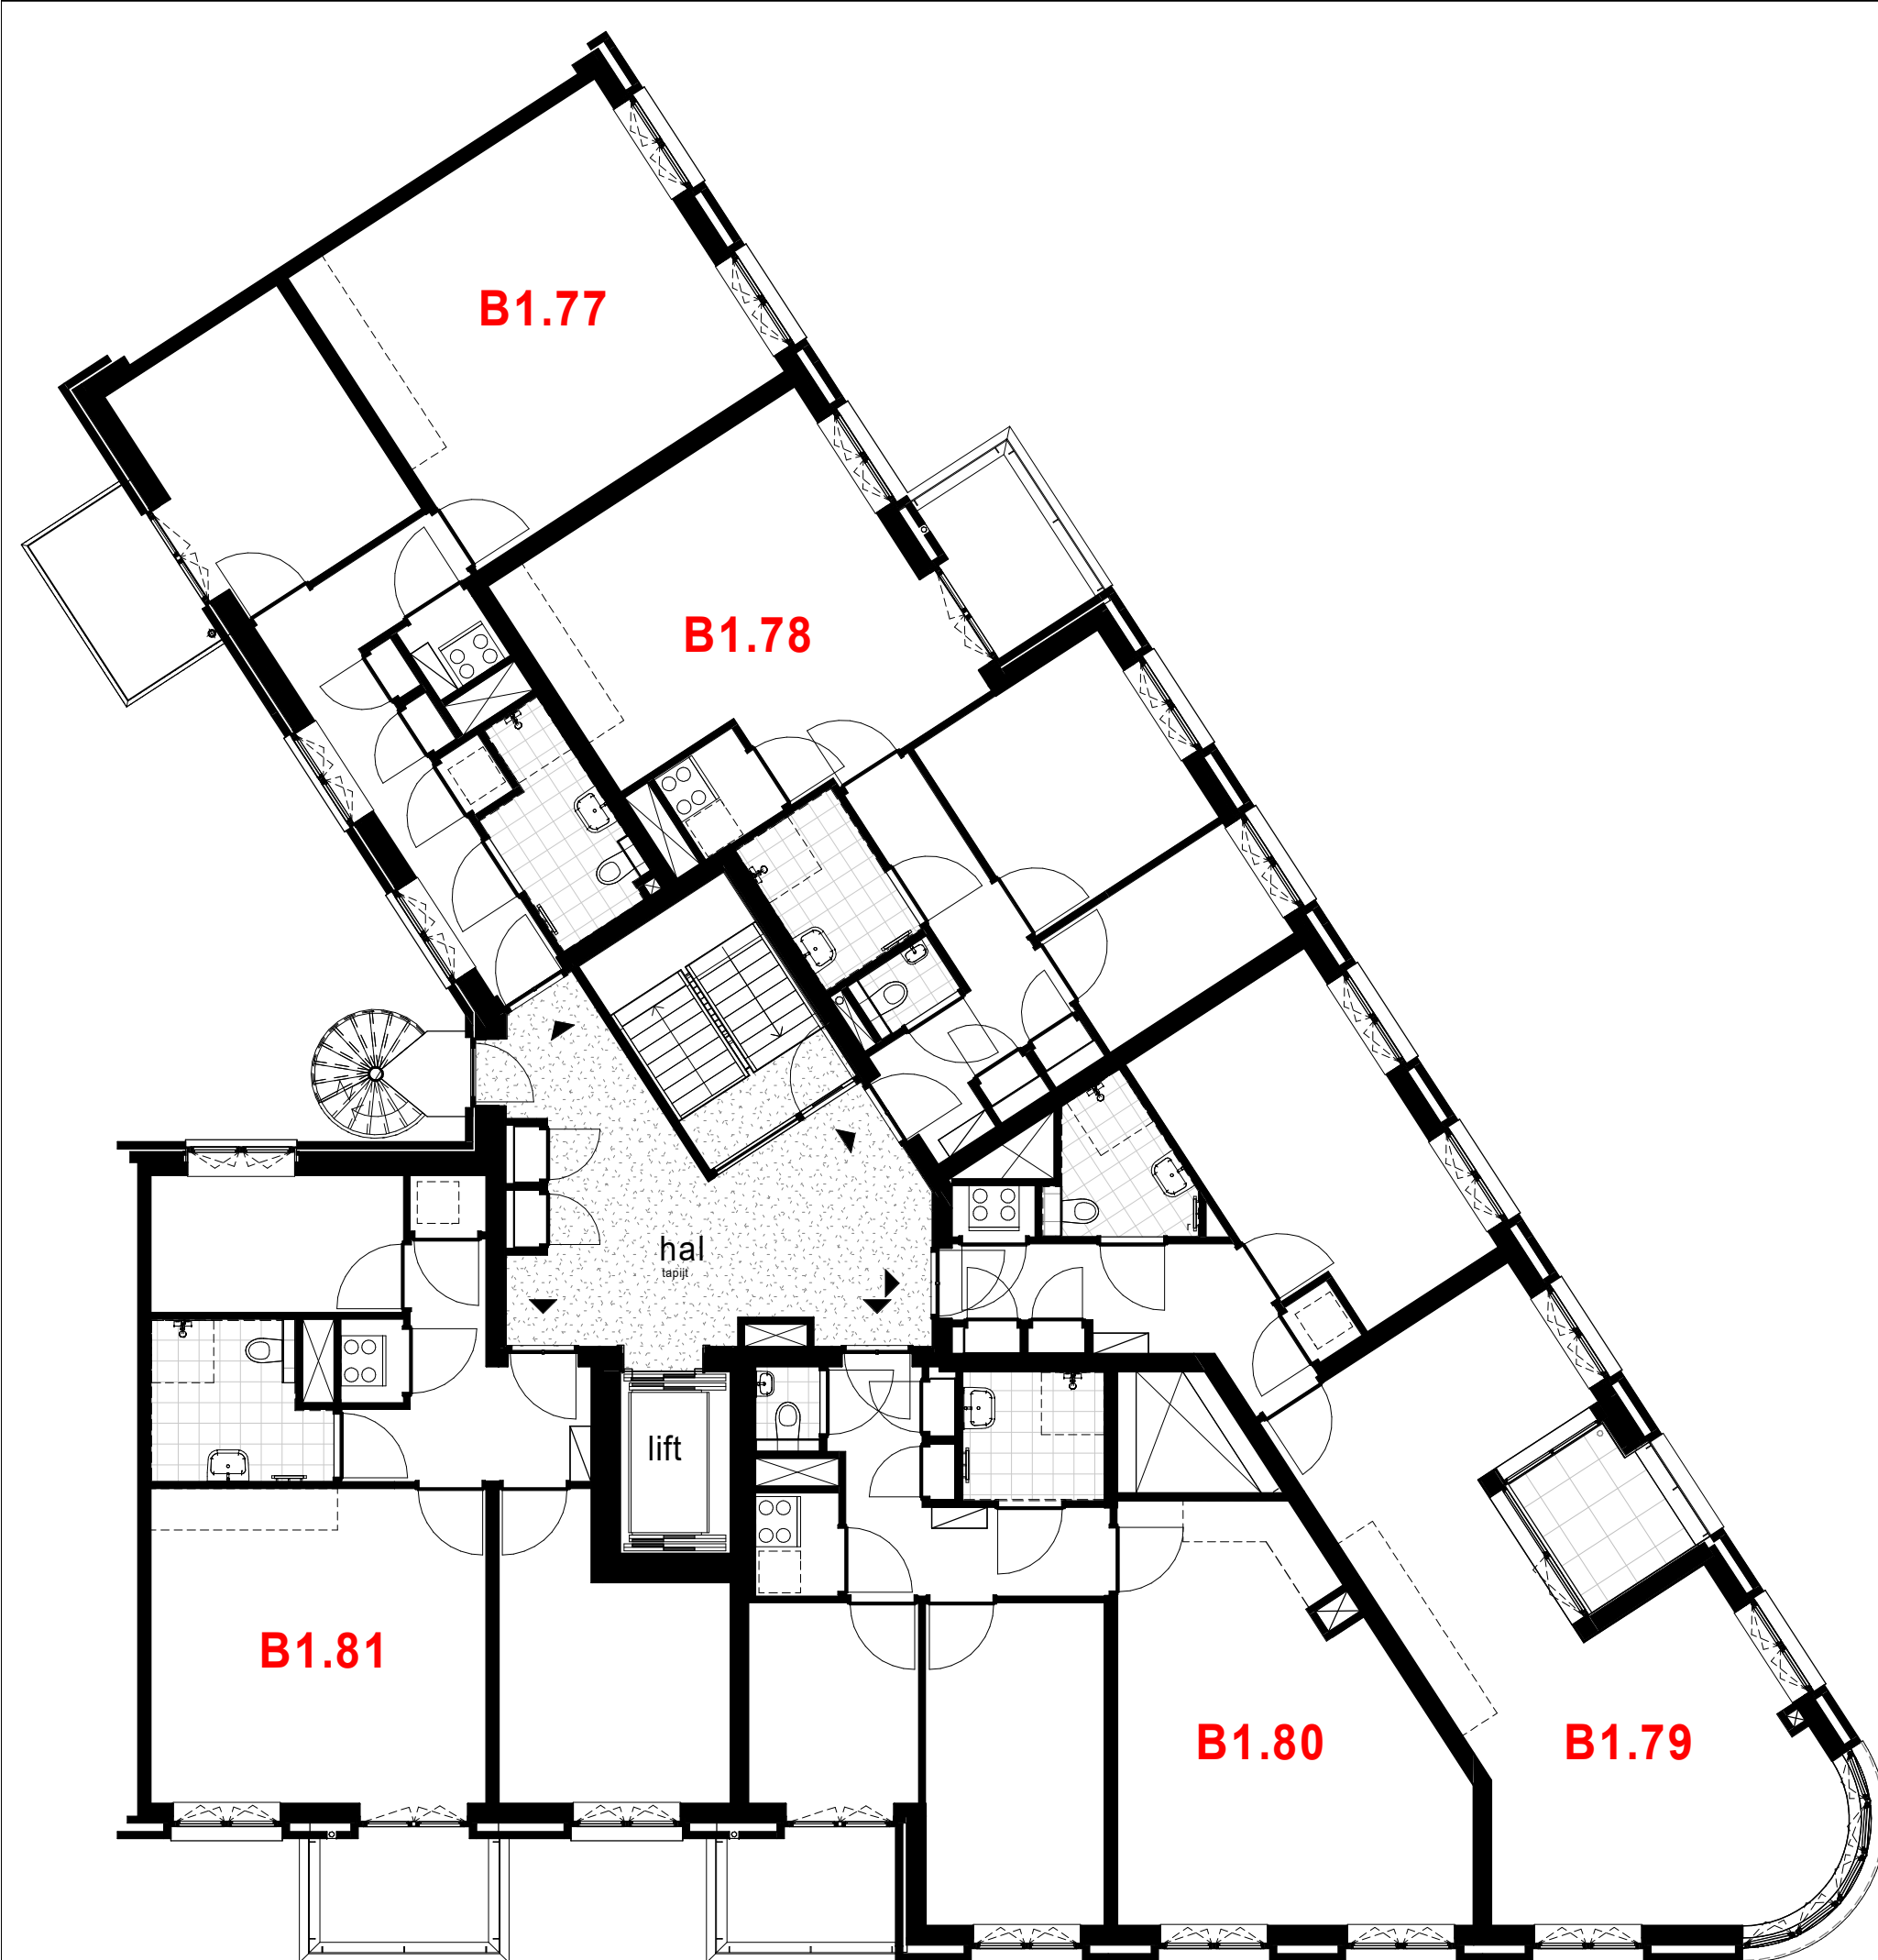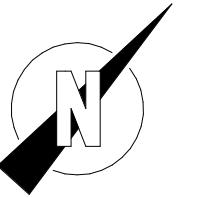



Project Almere - New Brooklyn, fase 2
Opdrachtgever Heijmans Vastgoed B.V.
Onderwerp Verkoop
Overzichtsplattegrond - tweede verdieping



Schaal 1:100 **Datum** 15-06-2022

Formaat A3 **Wijziging** **Bladnummer**

Wijzigingsdatum B9.102

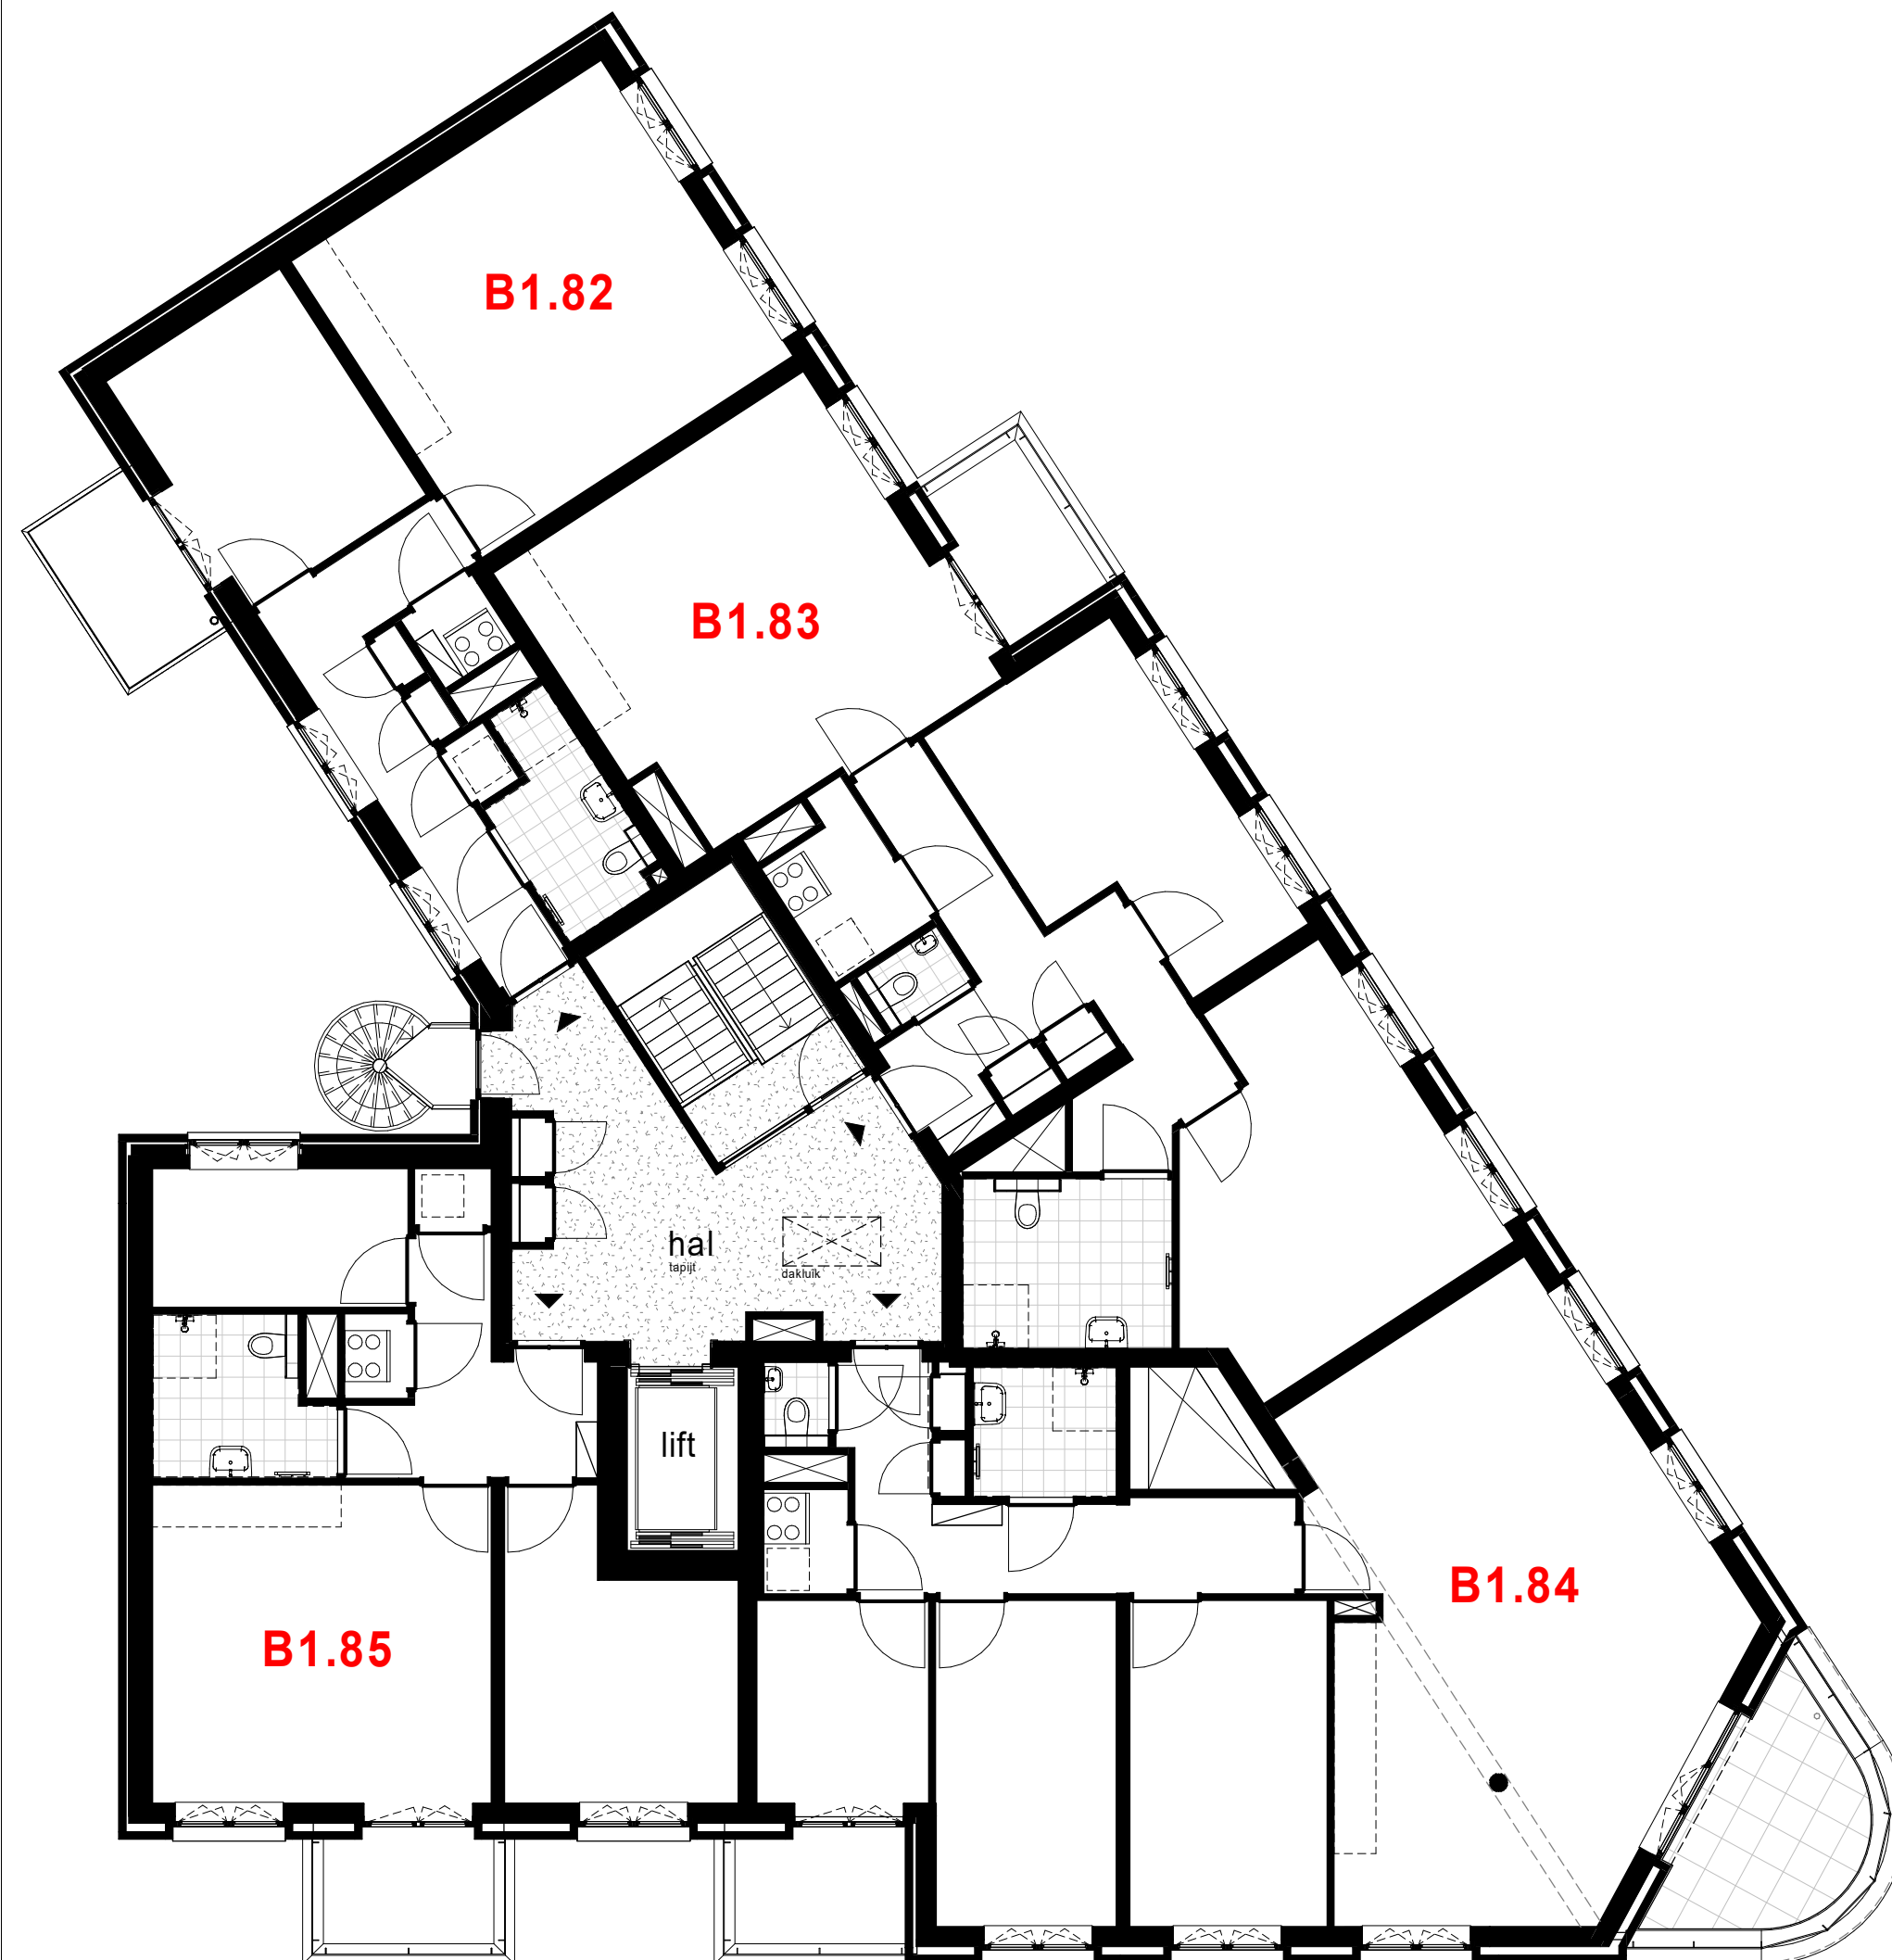
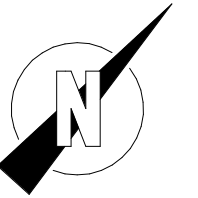


Project Almere - New Brooklyn, fase 2
Opdrachtgever Heijmans Vastgoed B.V.
Onderwerp Verkoop
Overzichtsplattegrond - derde verdieping

New Brooklyn
EST. 2020
URBAN LIVING

Schaal 1:100
Formaat A3
Datum 15-06-2022
Wijziging
Wijzigingsdatum

Bladnummer
B9.103

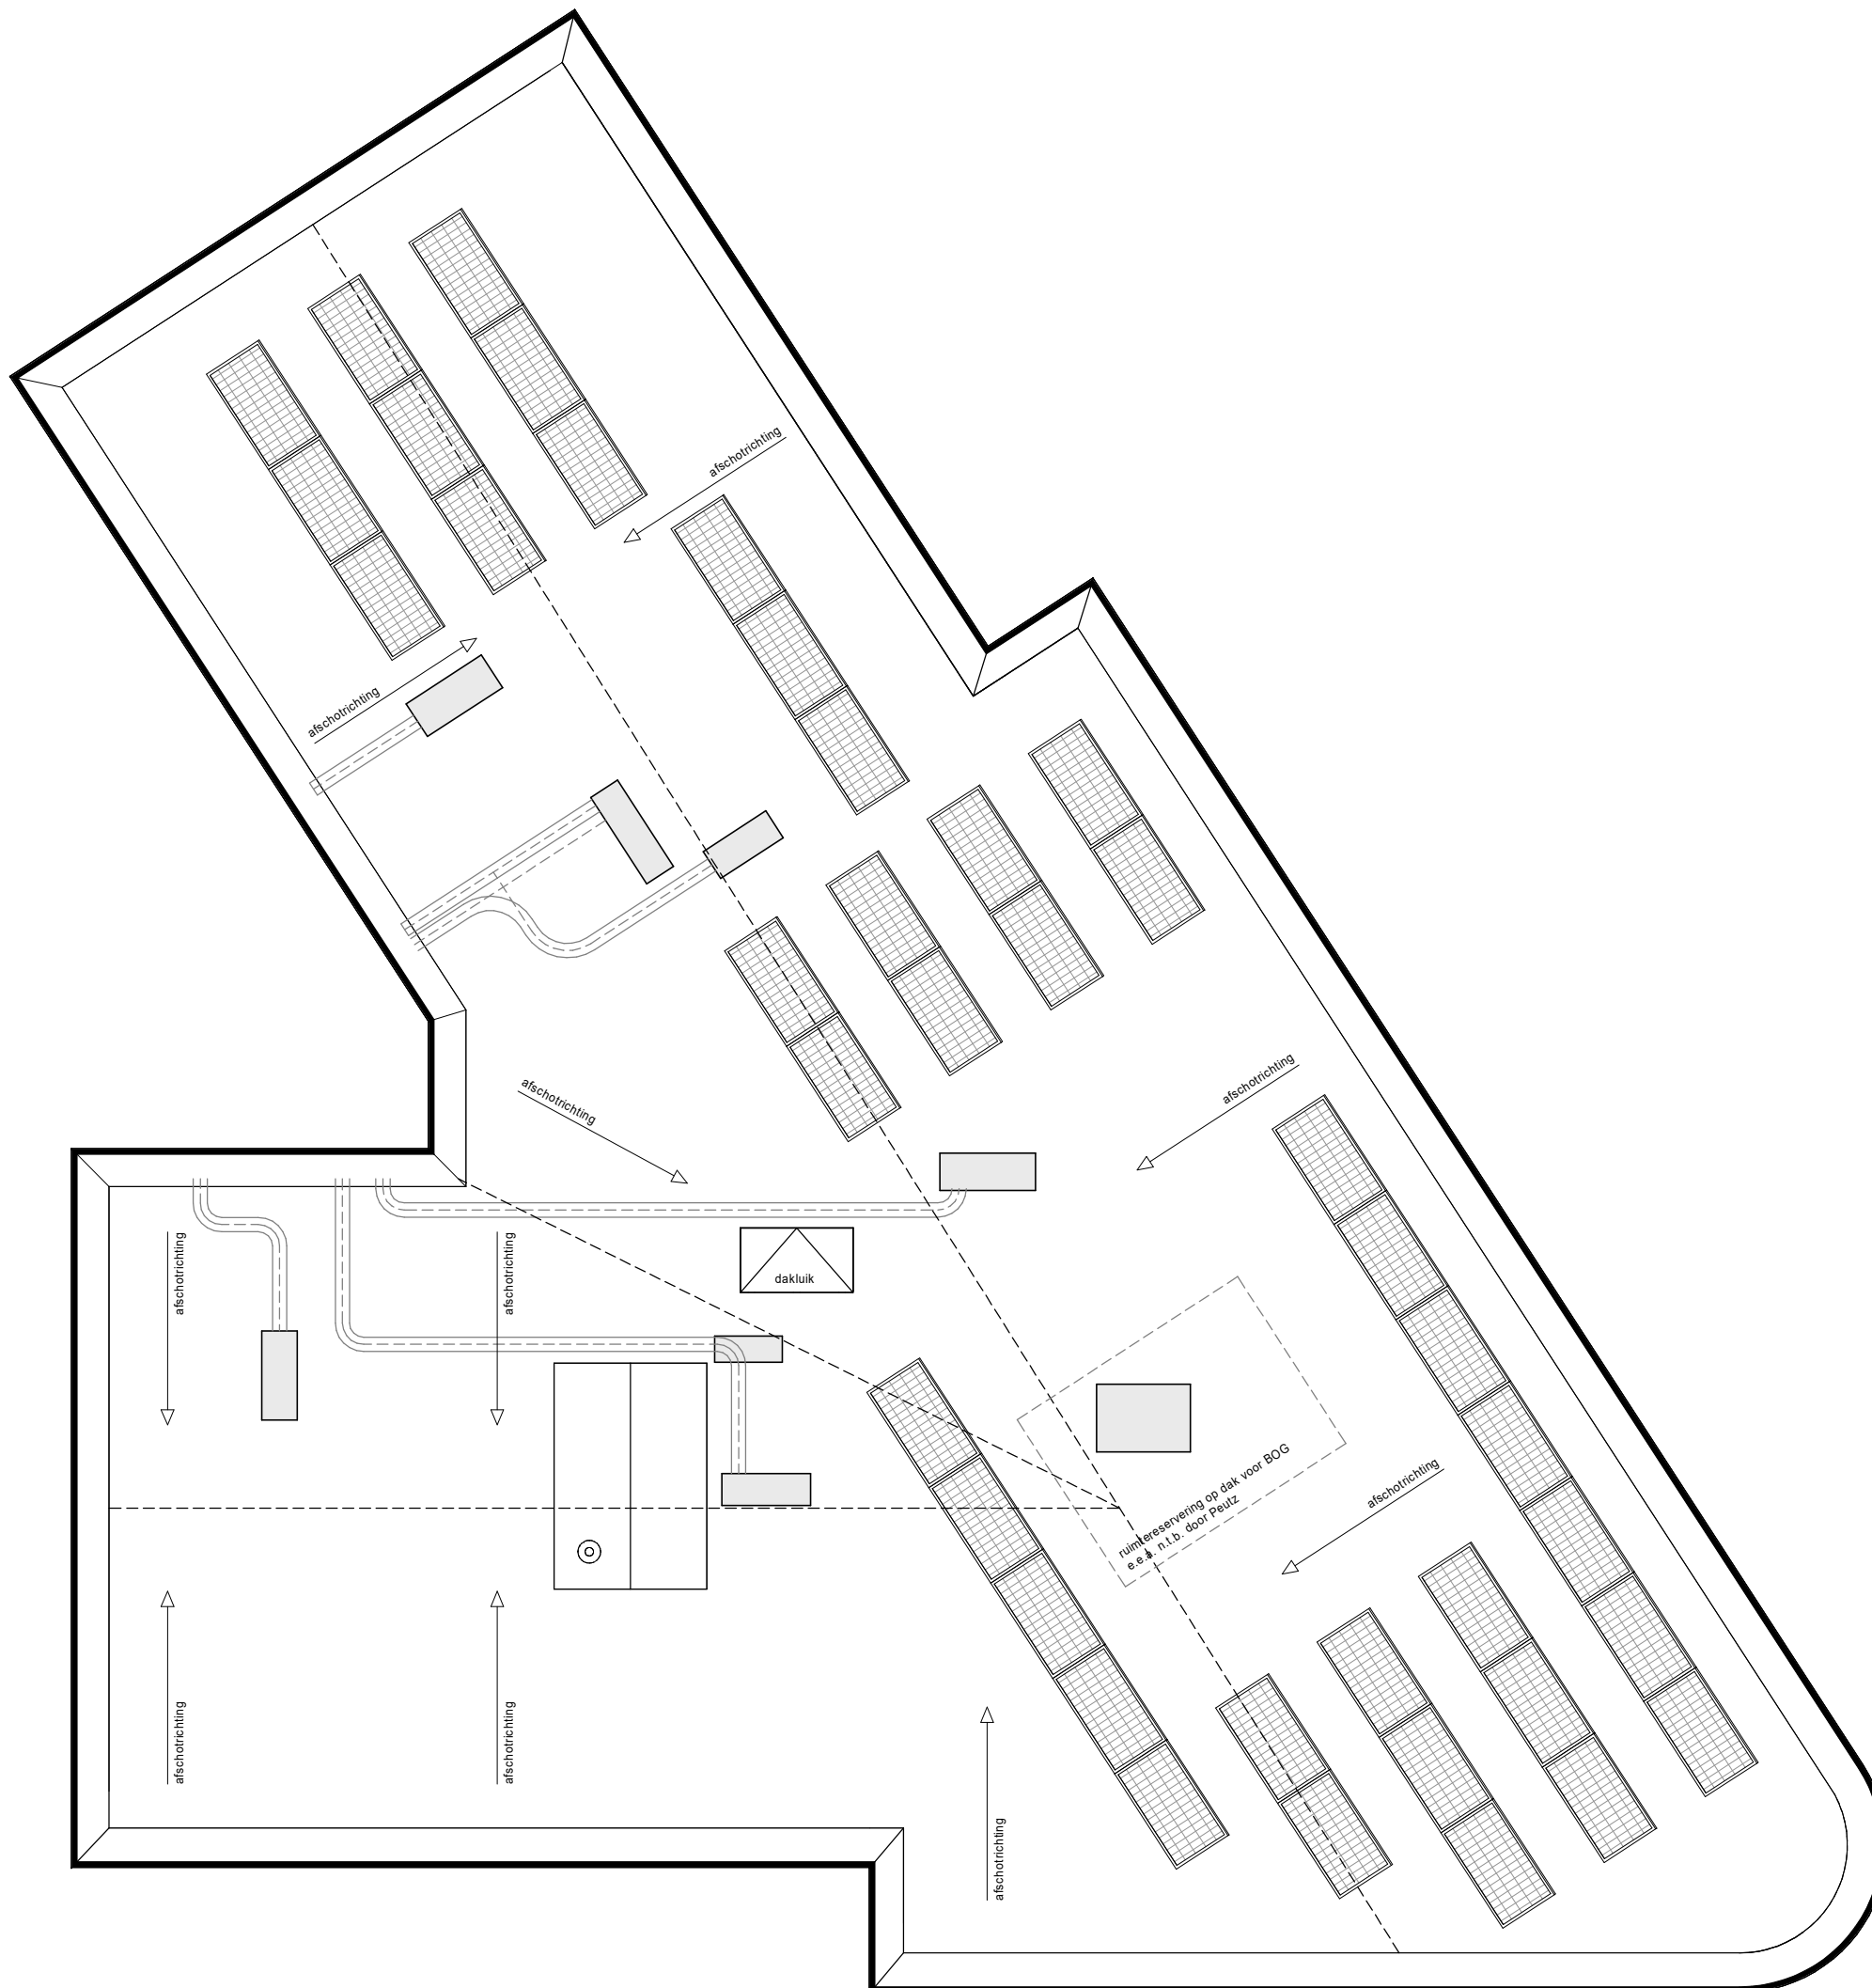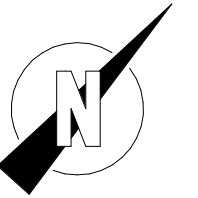


Project Almere - New Brooklyn, fase 2
Opdrachtgever Heijmans Vastgoed B.V.
Onderwerp Verkoop
Overzichtsplattegrond - dakverdieping



Schaal	1:100	Datum	15-06-2022	Wijziging		Bladnummer	
Formaat	A3	Wijzigingsdatum					B9.104



doorsnede A

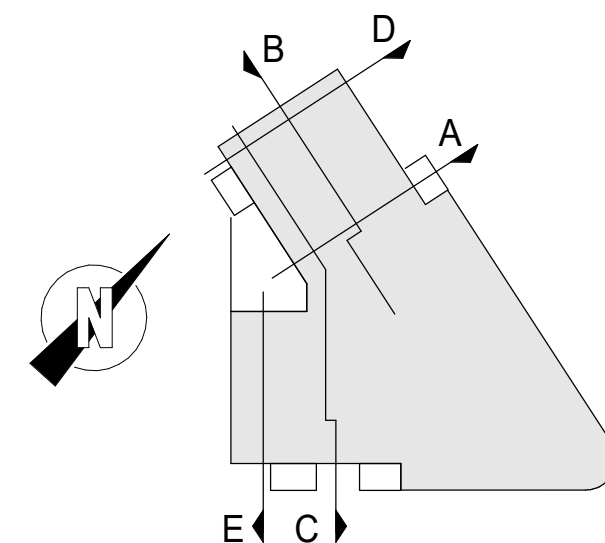

Project Almere - New Brooklyn, fase 2
Opdrachtgever Lots Building
Onderwerp Heijmans Vastgoed B.V.
 Verkoop
 Doorsnede A



Datum 15-06-2022

Schaal 1:100

Wijziging

Bladnummer


Formaat A3

Wijzigingsdatum

B9.300



doorsnede B

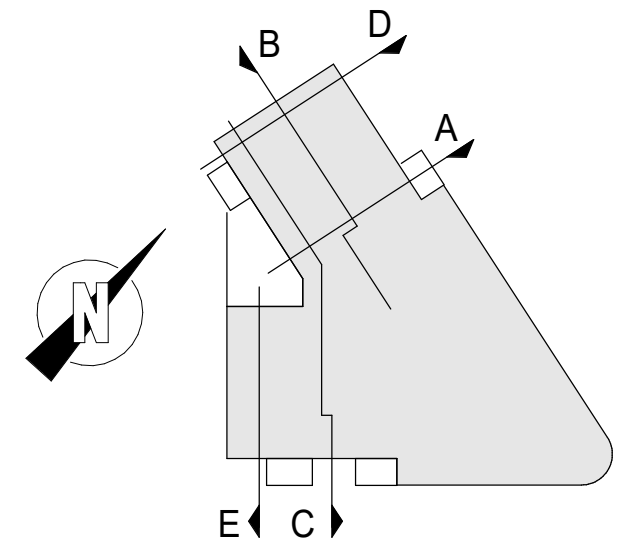

Project Almere - New Brooklyn, fase 2
Lots Building
Opdrachtgever Heijmans Vastgoed B.V.
Onderwerp Verkoop
Doorsnede B



Datum 15-06-2022

Schaal 1:100

Wijziging

Bladnummer



Formaat A3

Wijzigingsdatum

B9.301



doorsnede C

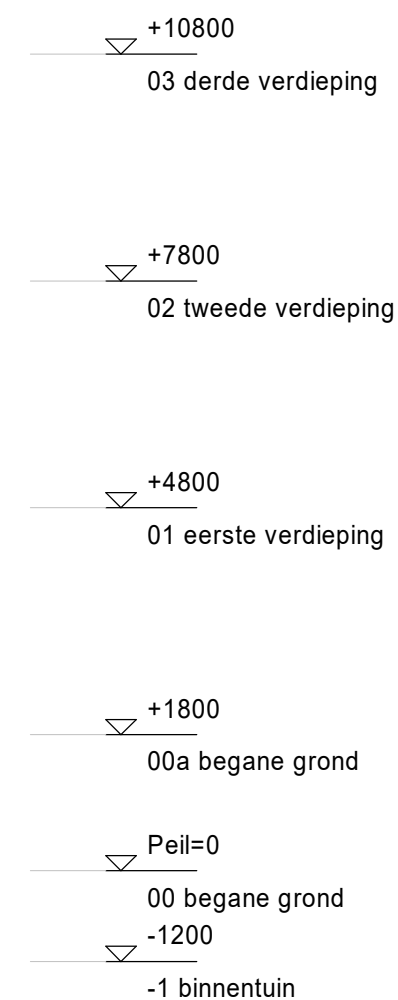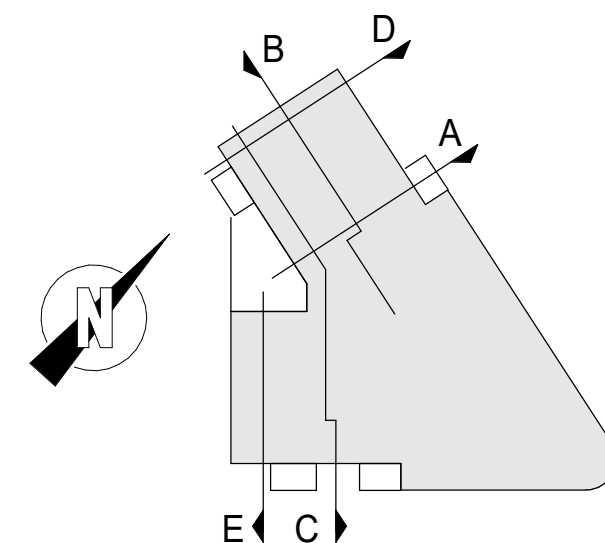

Project Almere - New Brooklyn, fase 2
Opdrachtgever Lots Building
Onderwerp Heijmans Vastgoed B.V.
Verkoop
Doorsnede C



Datum 15-06-2022

Schaal 1:100



Wijziging

Bladnummer

Formaat A3

Wijzigingsdatum

B9.302

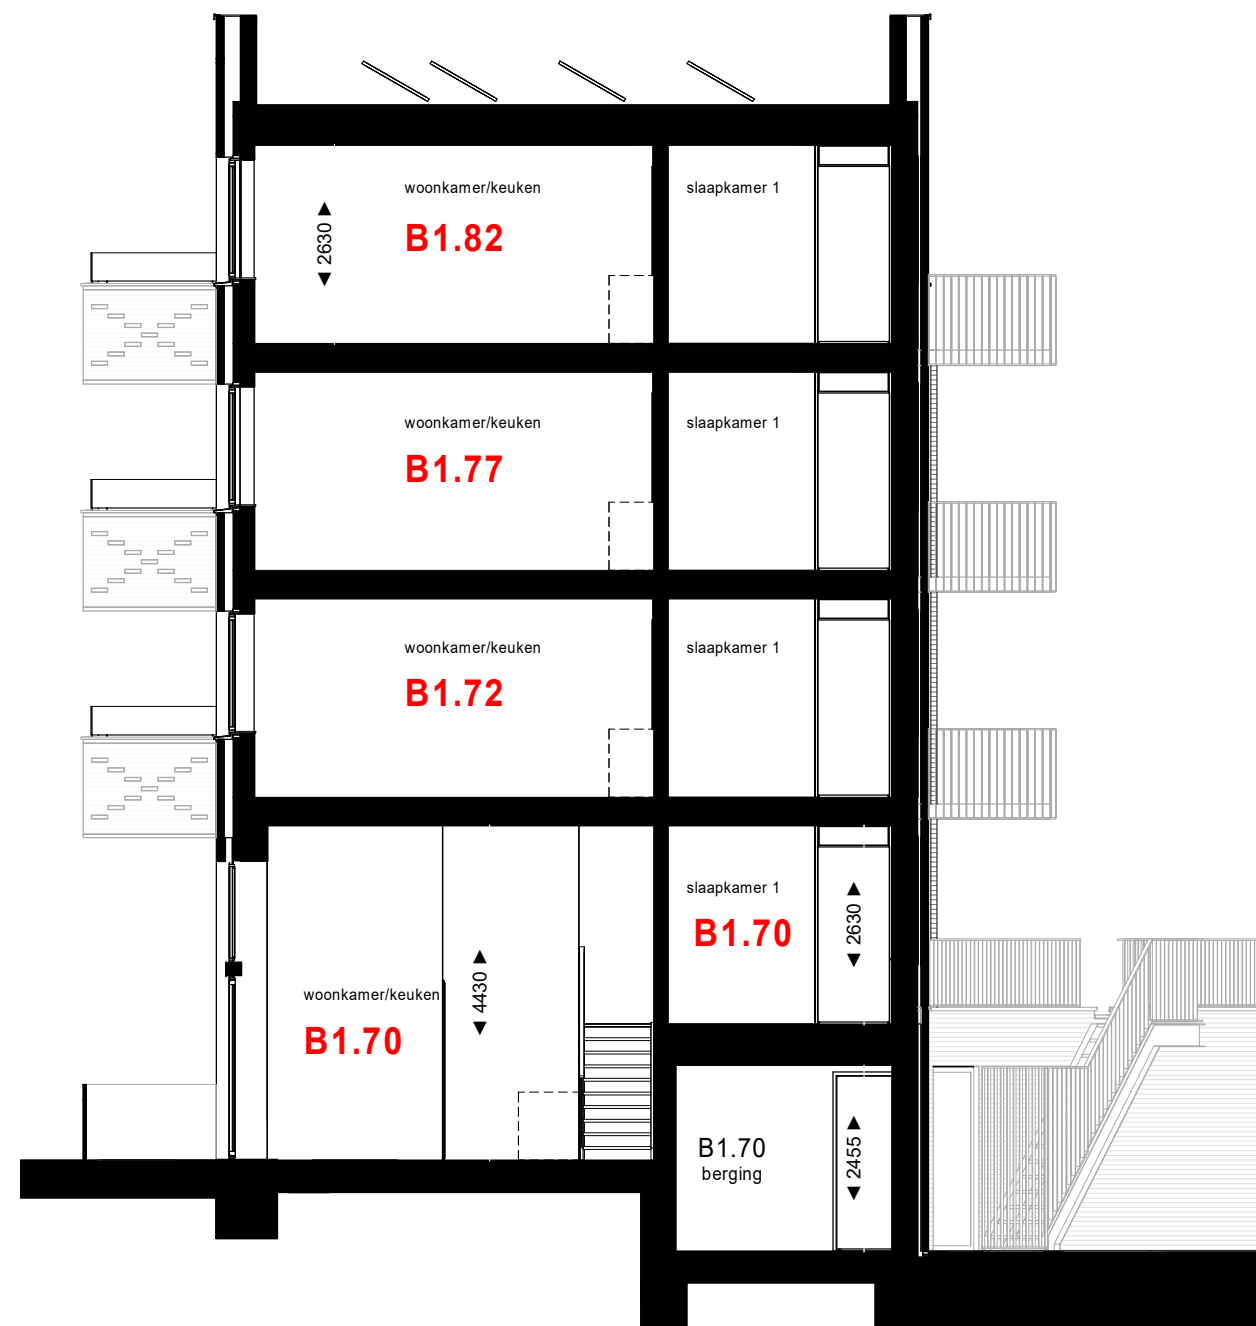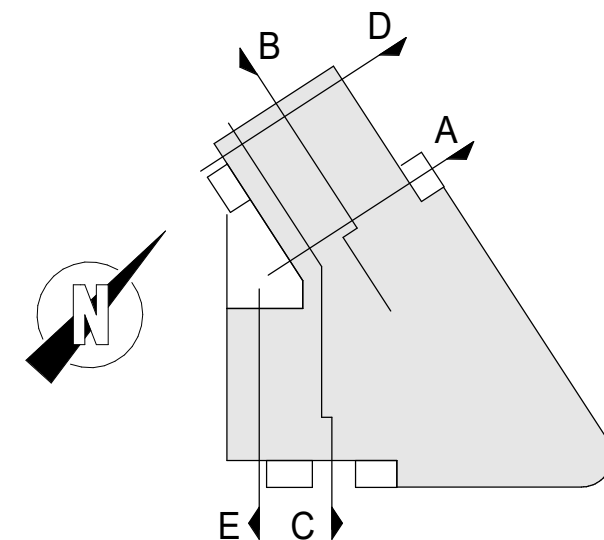

doorsnede D

Project Almere - New Brooklyn, fase 2
Opdrachtgever Lots Building
Onderwerp Heijmans Vastgoed B.V.
Verkoop
Doorsnede D



Datum 15-06-2022

Schaal 1:100


Wijziging

Bladnummer


Formaat A3

Wijzigingsdatum

B9.303

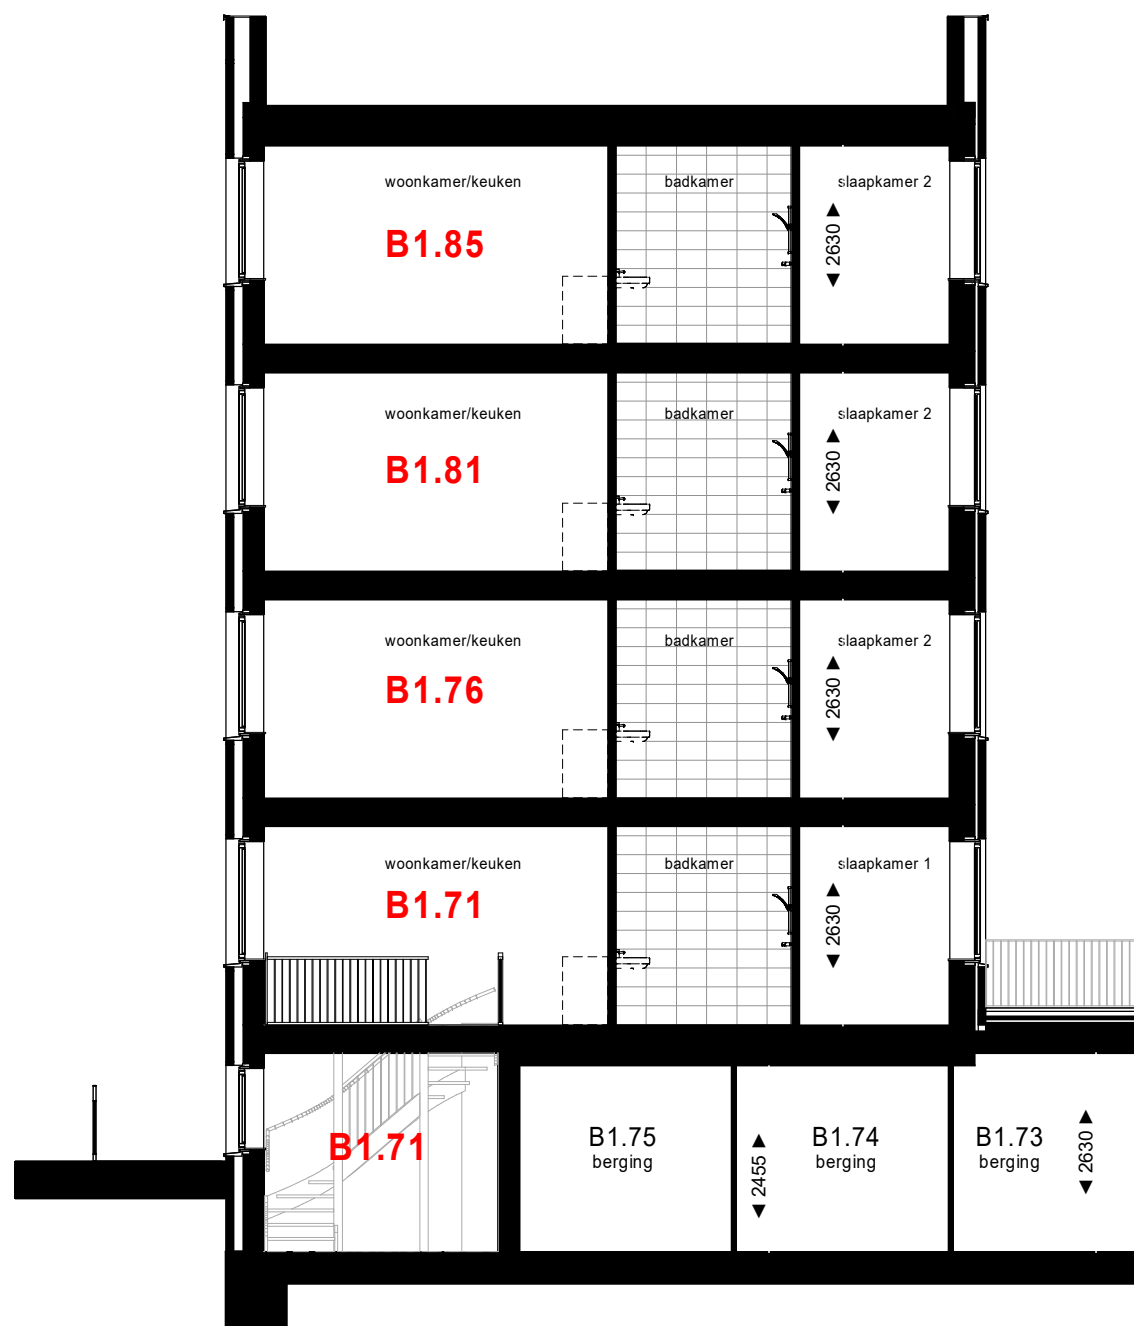

doorsnede E

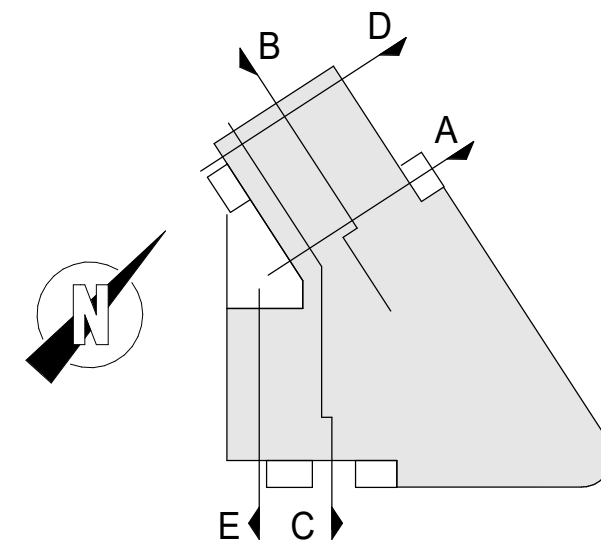

Project Almere - New Brooklyn, fase 2
Lots Building
Opdrachtgever Heijmans Vastgoed B.V.
Onderwerp Verkoop
Doorsnede E



Datum 15-06-2022

Schaal 1:100

Wijziging

Bladnummer

Formaat A3

Wijzigingsdatum

B9.304