
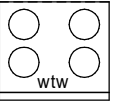
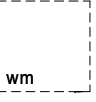
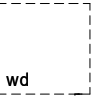
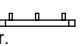





Renvooi Elektra

	Plafond Lichtpunt
	Wand Lichtpunt binnen/ buiten 1800 / 2000+
	Rookmelder op lichtnet, onderling gekoppeld
	Wandcontactdoos met randaarde, Enkel, 300/1050+
	Wandcontactdoos met randaarde, Dubbel, 300+
	Enkele schakelaar, 1050+
	dubbel schakelaar (serie schakelaar) , 1050+
	Wisselschakelaar (hotelschakelaar) , 1050+
	Th Th Thermostaat , 1500mm
	RR Ruimteregelaar, 1500mm
	IC Intercom toestel, 1500mm
	Data Cai / Data niet afgemonteerd bedraad elektra buis uitkomend in MK, 300+
	Data Cai / Data bedraad elektra buis uitkomend in MK, 300+
	D.D Aansluiting t.b.v. Deur-dranger, boven voordeur appartement
	Vw Wandcontactdoos t.b.v. Vaatwasser
	Afz Wandcontactdoos t.b.v. Afzuigkap
	Koel Wandcontactdoos t.b.v. Koelkast
	Kook Perilex 2x230V t.b.v. Kookplaat
	Vlww Wandcontactdoos t.b.v. Vloerverwarming pomp
	Wm/Wd Wandcontactdoos t.b.v. Wasmachine, 1200+
	Rad Wandcontactdoos t.b.v. Radiator, 500+
	Wtw Wandcontactdoos t.b.v. Wtw unit
	bel Deurbel draadloos 1050mm

Renvooi Bouwkundig

	vv verdeler vloerverwarming
	wtw warmteterugwin unit
	wm opstelplaats wasmachine
	wd opstelplaats wasdroger
	r. badkamer radiator
	aanvoerpunt mechanische ventilatie
	afvoerpunt mechanische ventilatie
vr	ventilatioerooster
hwa	hemelwaterafvoer
mk	meterkast
sv	stadsverwarmingsruimte
	gebouwtoegang/woningtoegang
*	geluidwerende deur



Renvooi Algemeen

- De posities en aantal van ventilatie aan- en afzuigpunten zijn indicatief op tekening aangegeven. Een en ander nader te bepalen naar aanleiding van ventilatie en capaciteitsberekeningen.
- De hemelwaterafvoeren zijn indicatief op tekening aangegeven.
- De posities en grootte van de gevelroosters zijn indicatief en zijn nader te bepalen door installateur.
- De posities van vloerverdelers zijn nader te bepalen door installateur.
- Voor positie aansluitpunten keuken zie 0-tekening van de projectkeukenleverancier
- Het legpatroon tegels van de badkamer, toiletten, centrale hal, balkon en loggia's betreffen een arcering en zijn indicatief weergegeven.
- Positie balusters hekwerken ter indicatie.

Project	Almere - New Brooklyn, fase 2 Starret Building
Opdrachtgever	Heijmans Vastgoed B.V.
Onderwerp	Verkoop




Datum	28-06-2022
Schaal	n.v.t.
Formaat	A3
Wijziging	
Wijzigingsdatum	

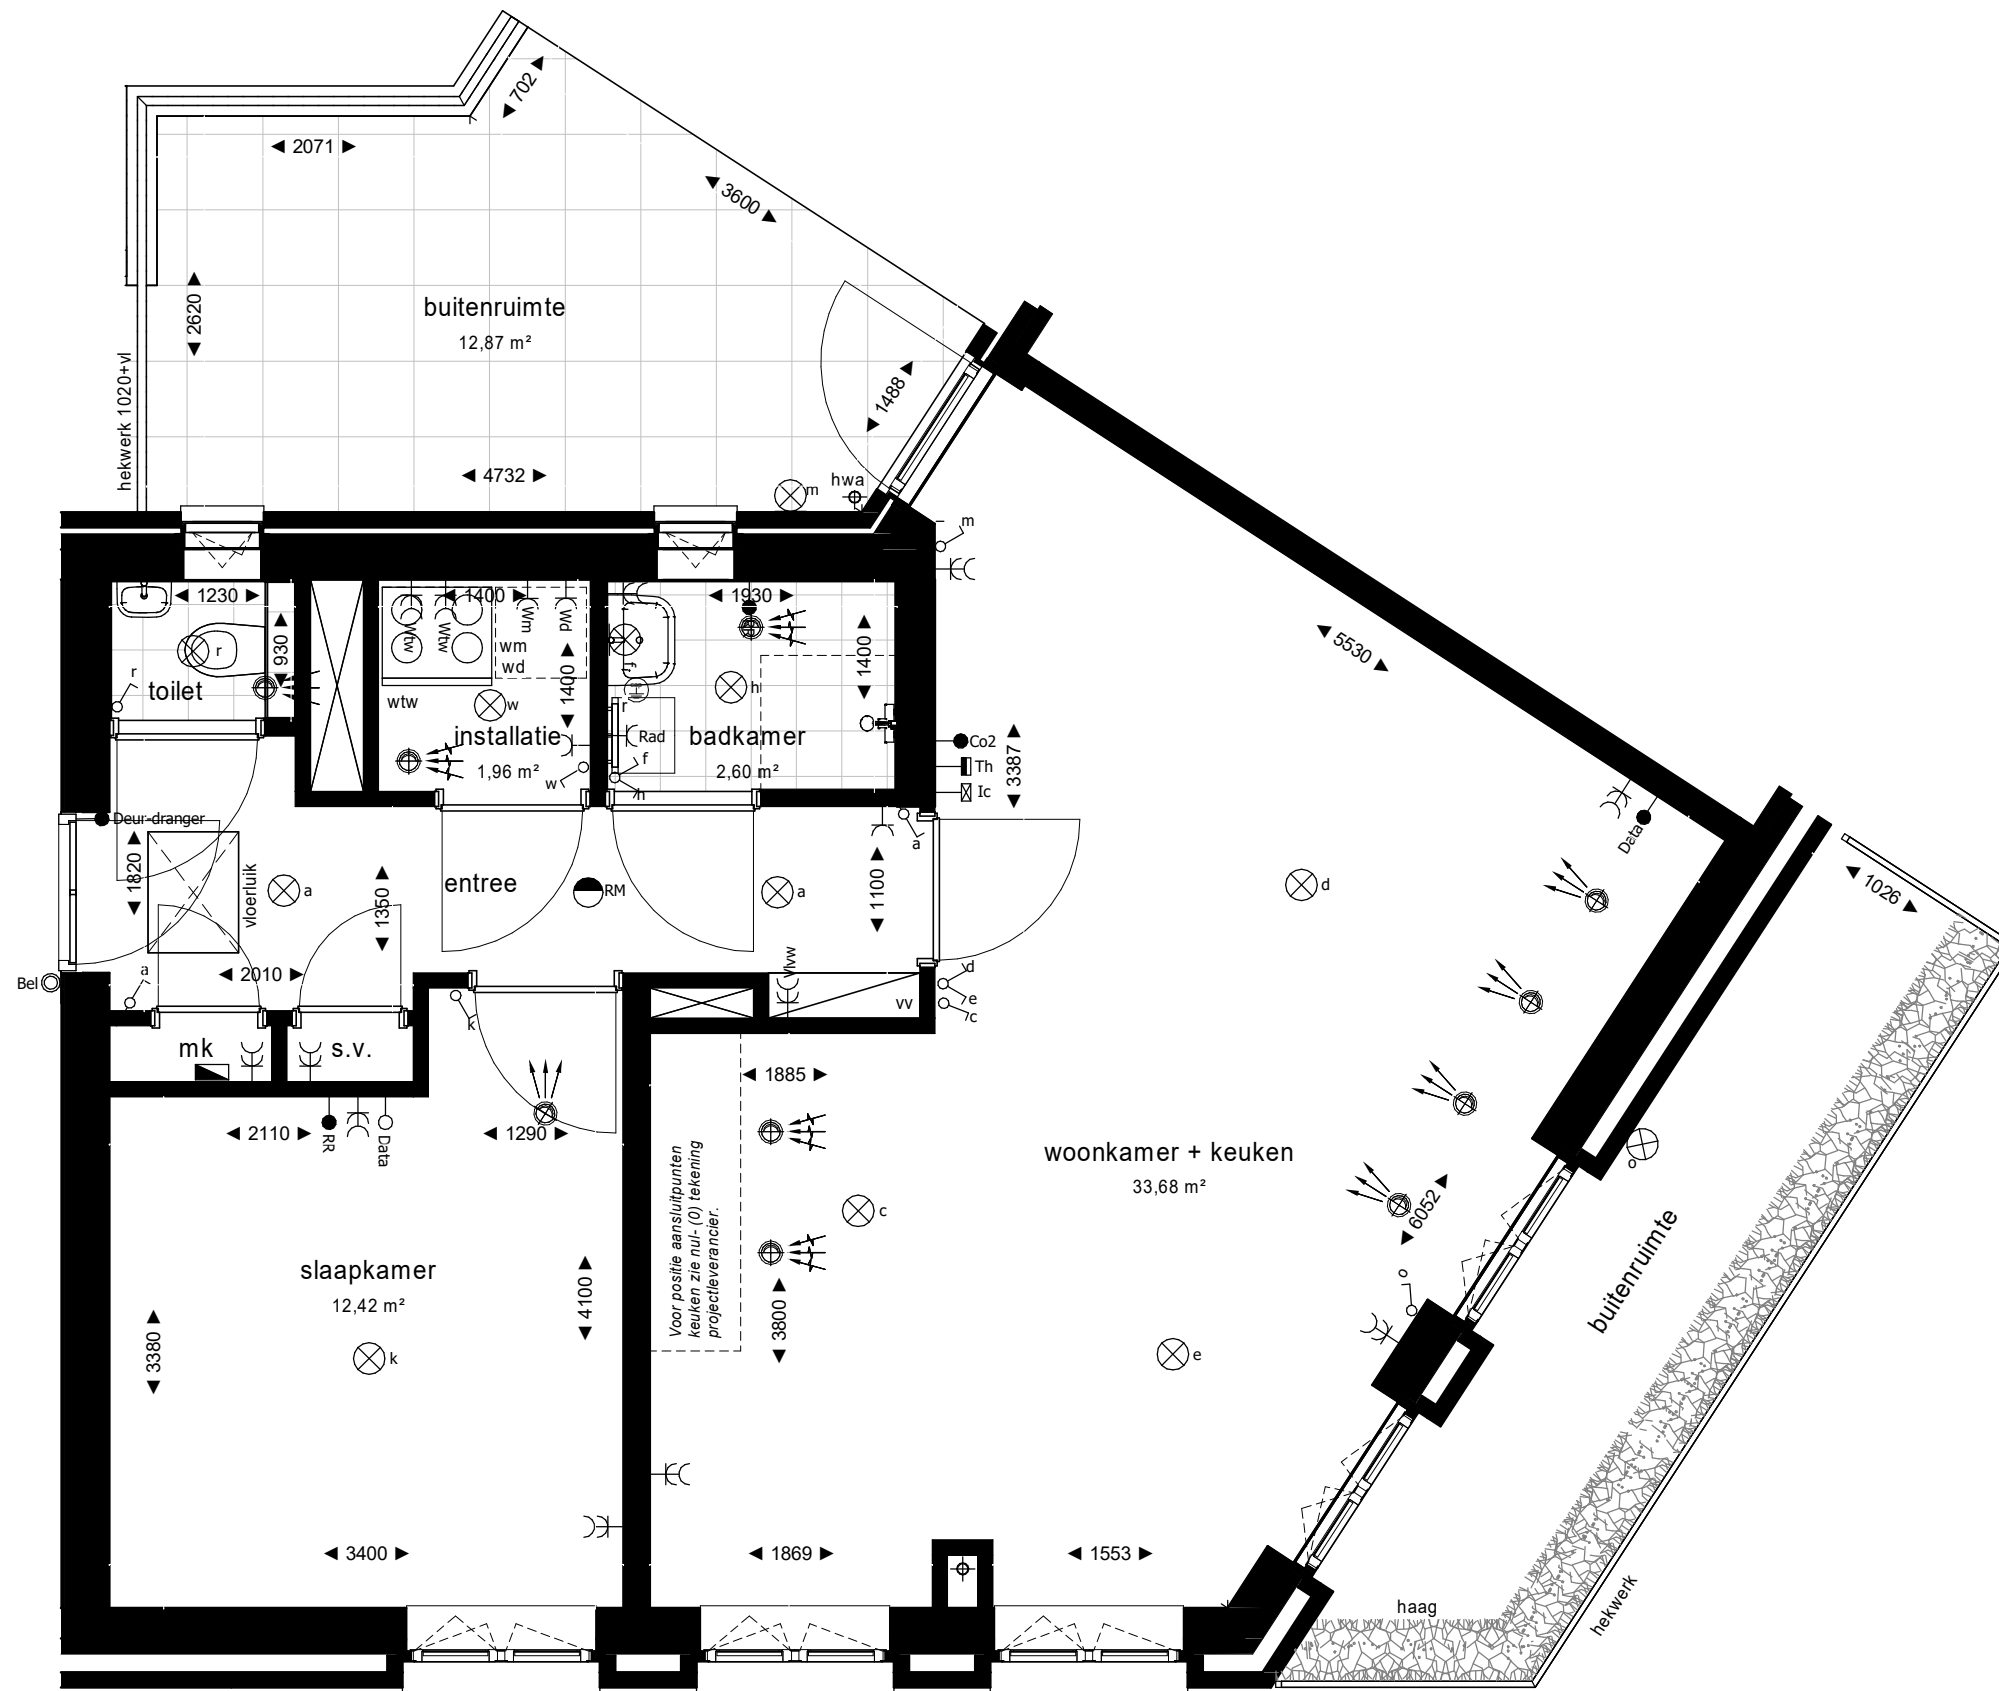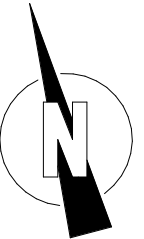

Project Almere - New Brooklyn, fase 2
Starret Building
Opdrachtgever Heijmans Vastgoed B.V.
Onderwerp Verkoop
Plattegrond
bouwnummer B1.87




	Datum 28-06-2022	
Schaal 1:50	Wijziging	Bladnummer
Formaat A3	Wijzigingsdatum	150

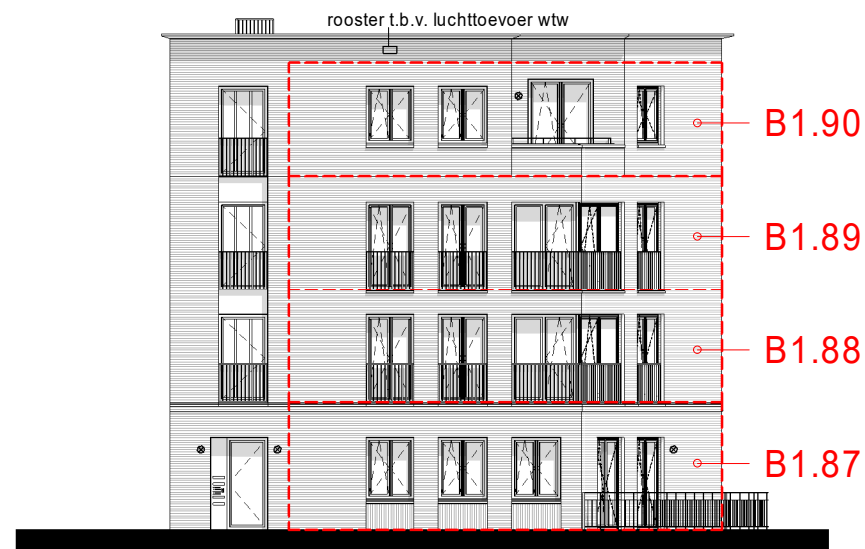

Zuidgevel



Zuid-Oostgevel

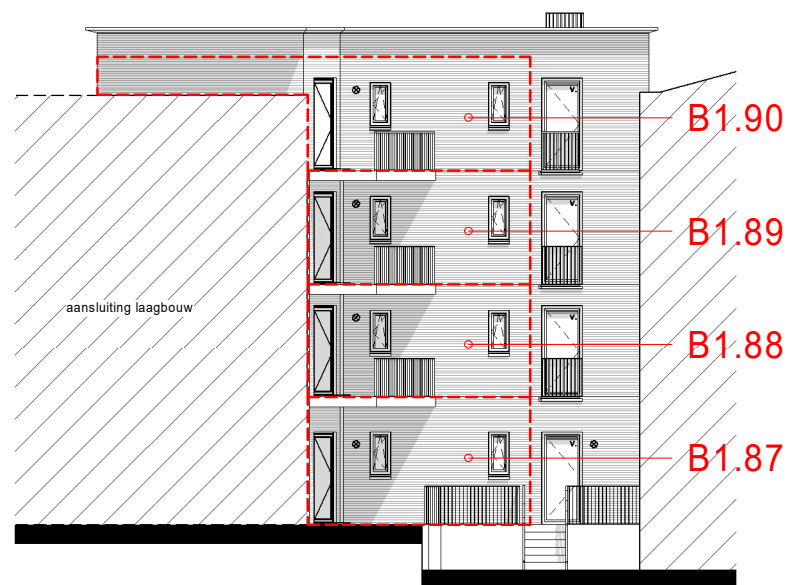

Noordgevel

Project Almere - New Brooklyn, fase 2
 Starret Building
Opdrachtgever Heijmans Vastgoed B.V.
Onderwerp Verkoop
 Gevelaanzichten



Datum 28-06-2022

Schaal 1 : 200

Wijziging

Bladnummer

Formaat A3

Wijzigingsdatum

200



Zuidgevel



Zuid-Oostgevel





Noordgevel

Project Almere - New Brooklyn, fase 2
 Starret Building
Opdrachtgever Heijmans Vastgoed B.V.
Onderwerp Verkoop
 Gevelaanzichten



Schaal 1 : 200
Formaat A3
Datum 28-06-2022
Wijziging
Wijzigingsdatum

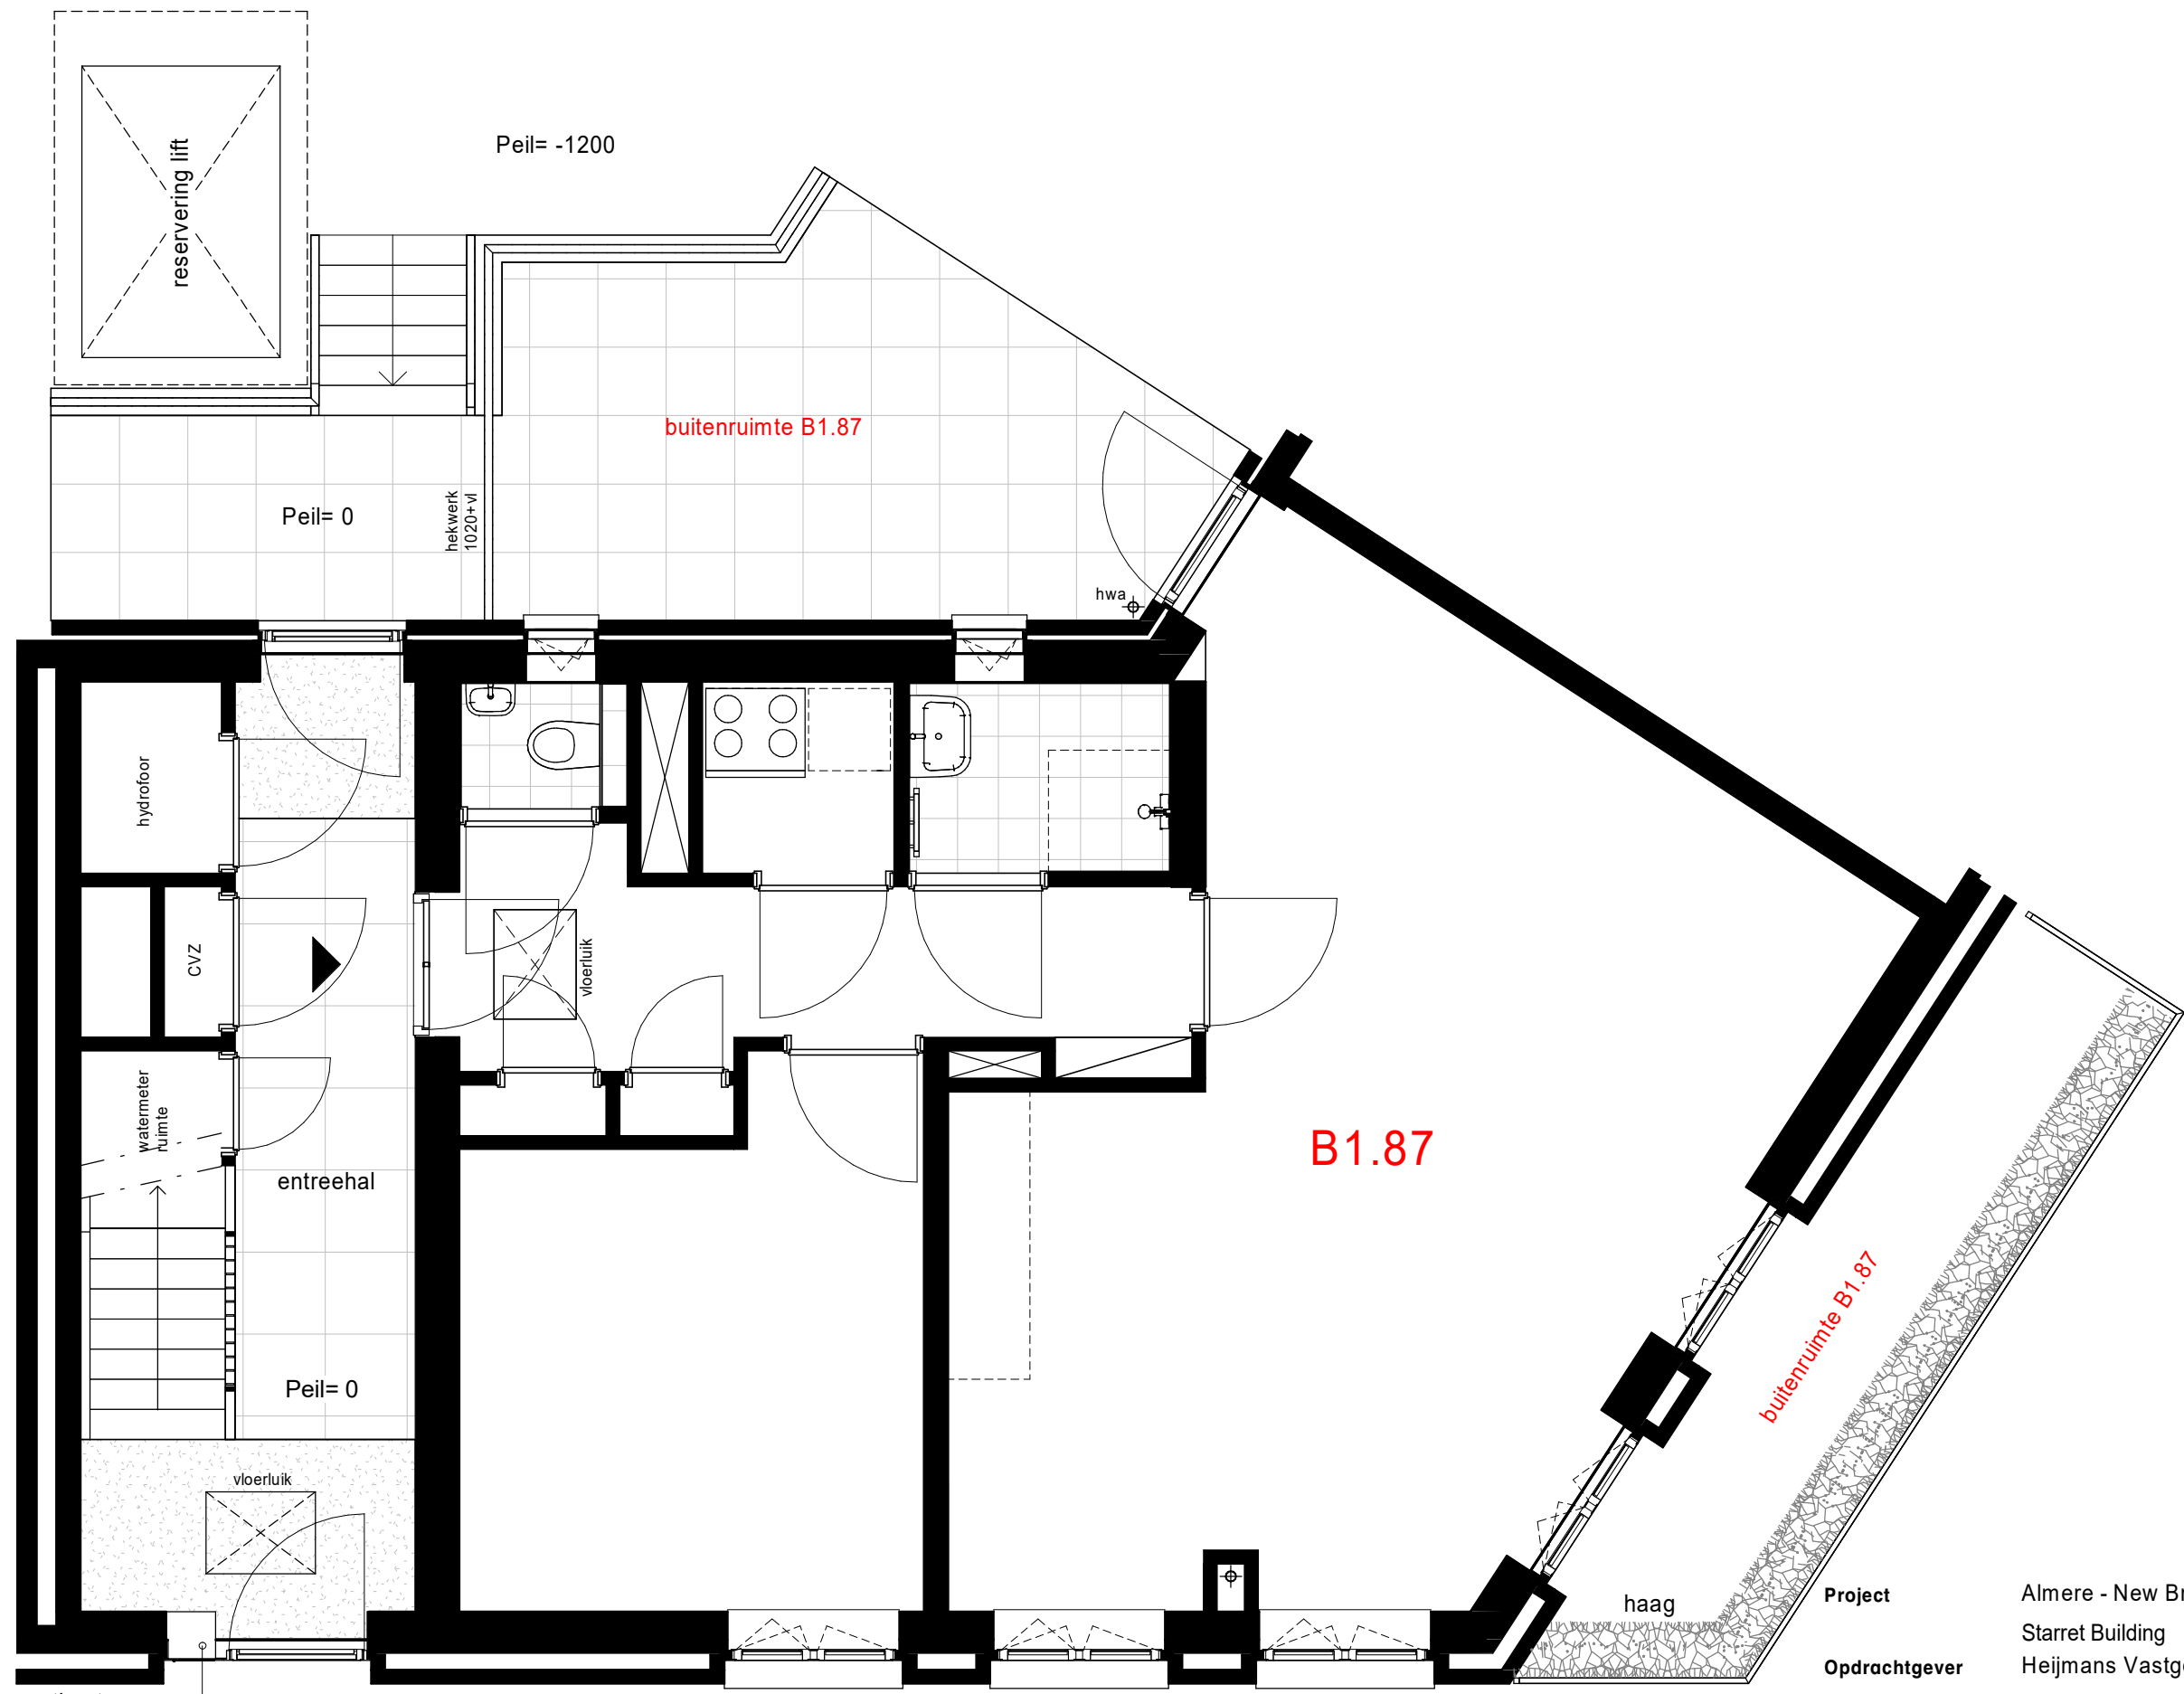
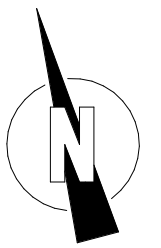


Project Almere - New Brooklyn, fase 2
 Starret Building
Opdrachtgever Heijmans Vastgoed B.V.
Onderwerp Verkoop
 Plattegrond
 Begane grond



Datum 28-06-2022



Schaal 1:50 **Wijziging** **Bladnummer**
Formaat A3 **Wijzigingsdatum** 100

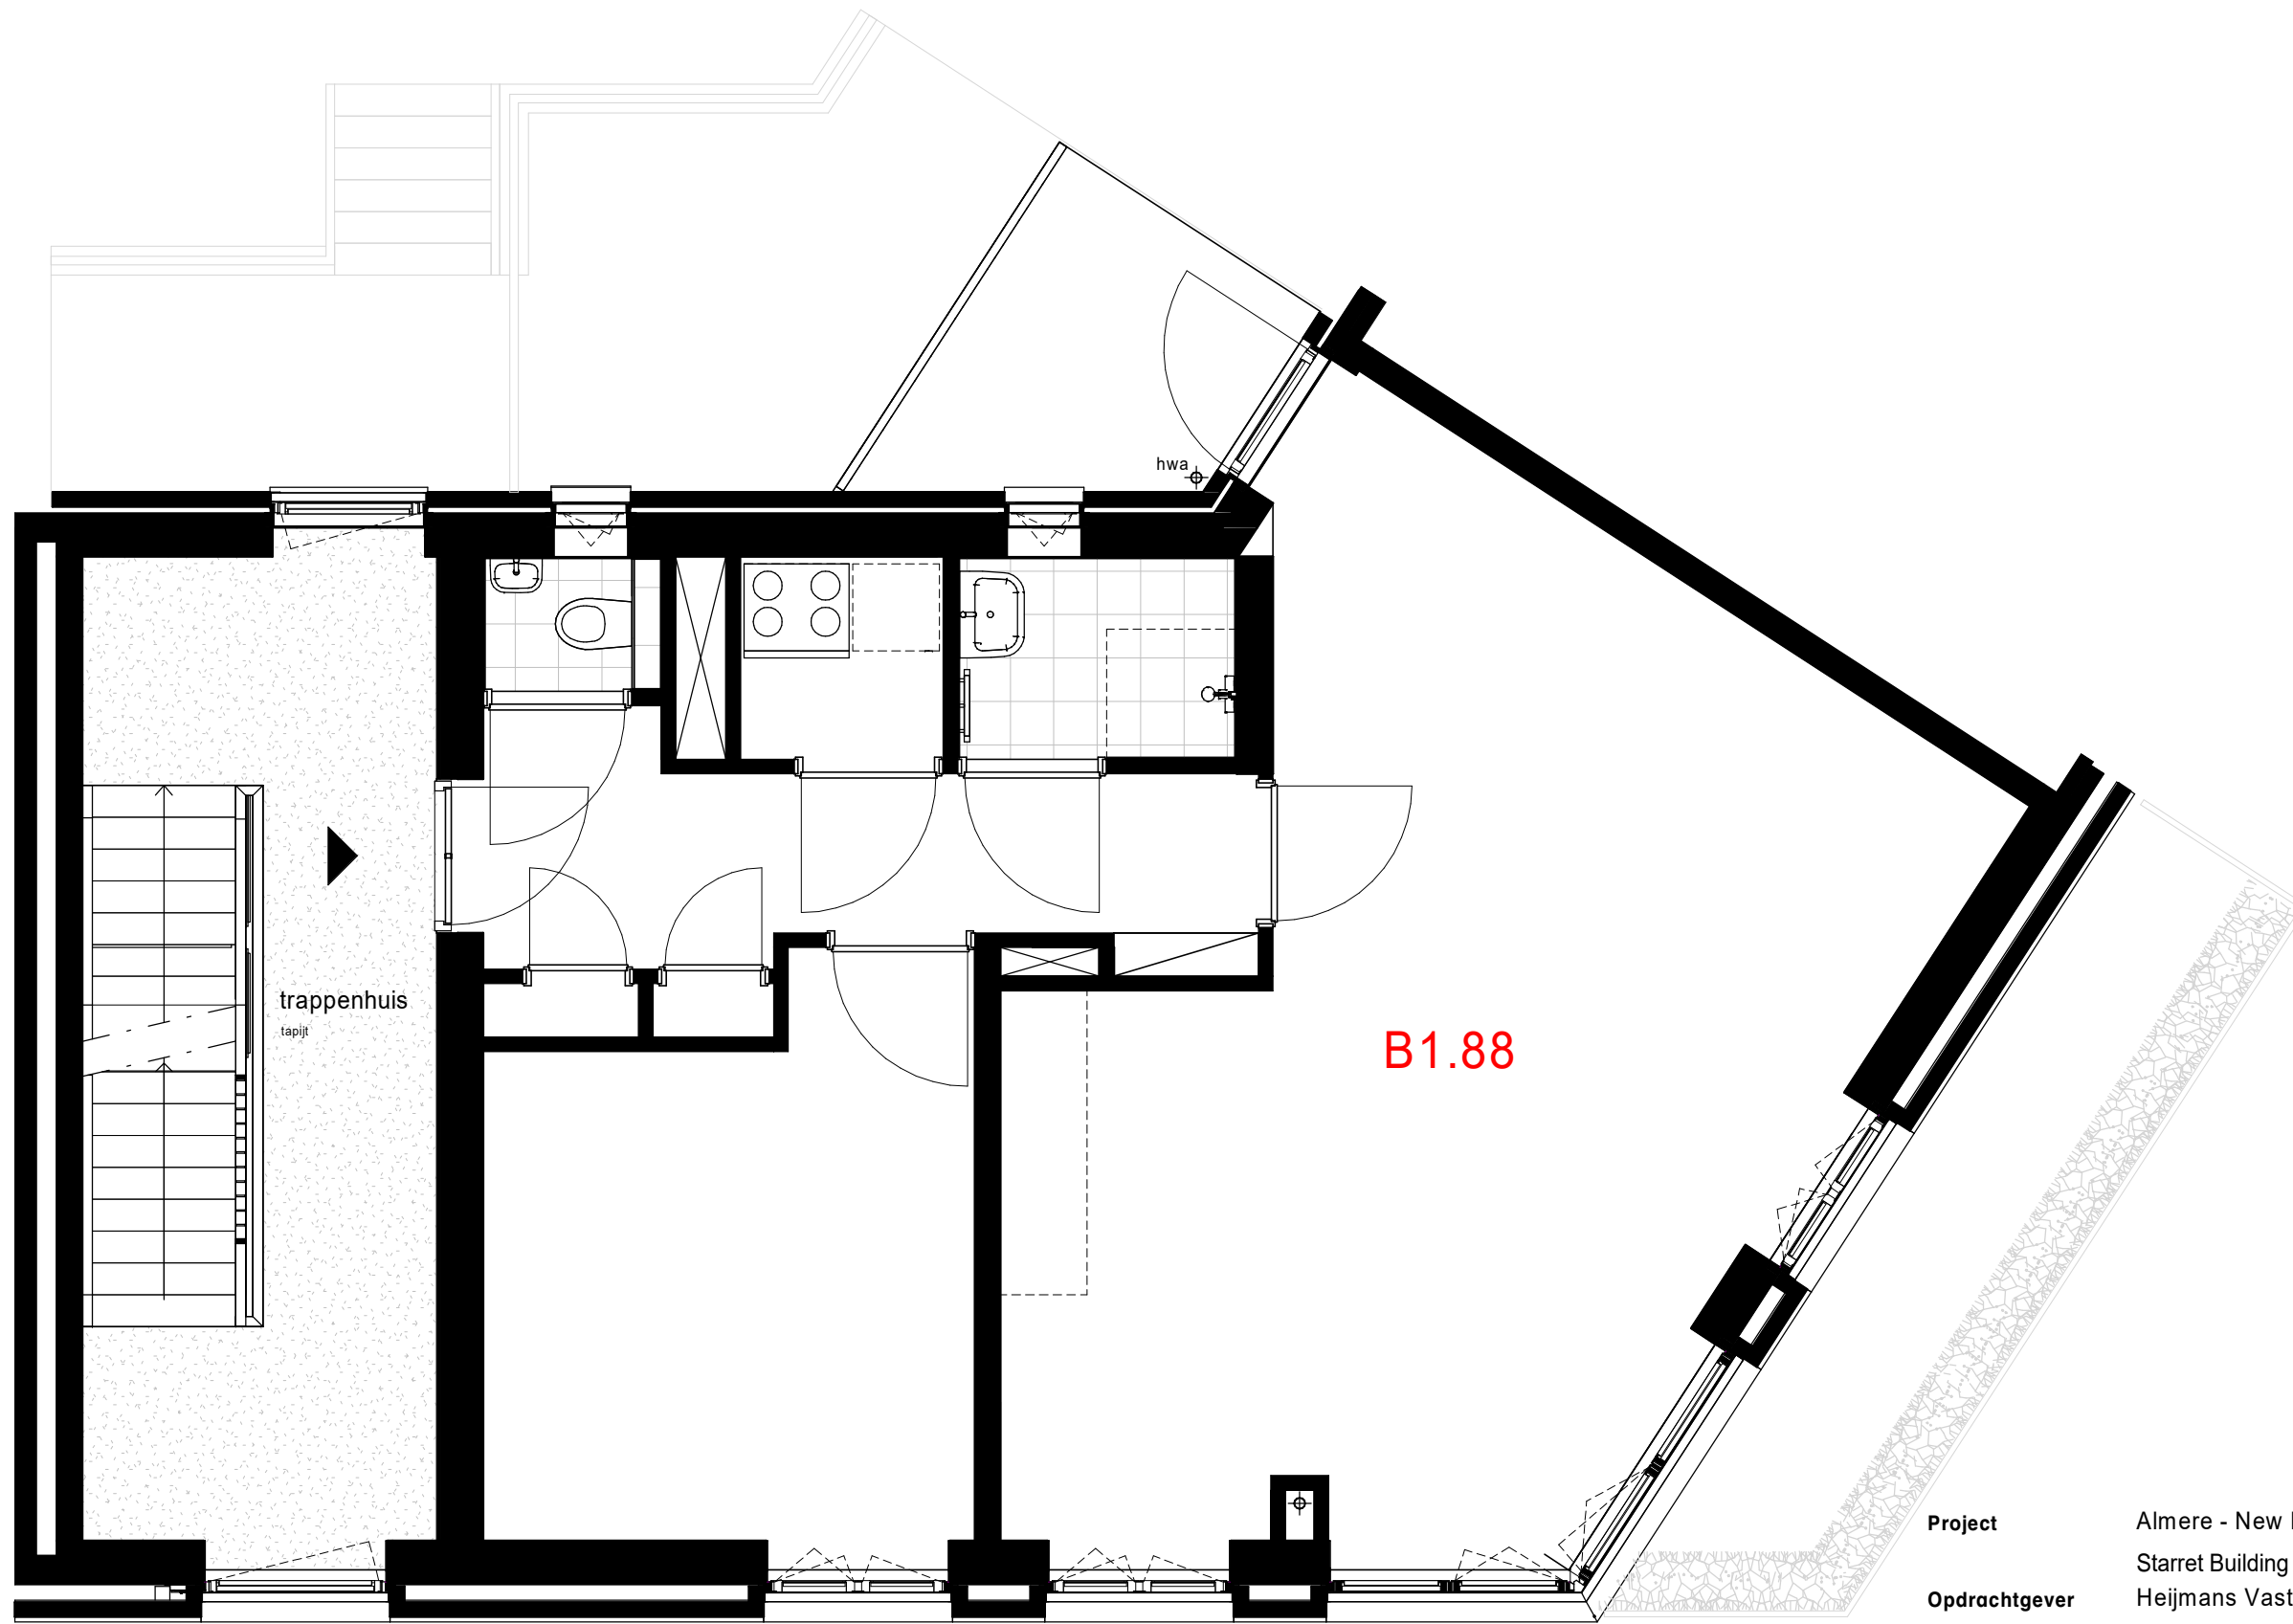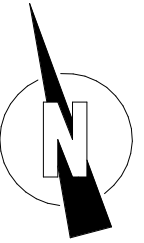

Project Almere - New Brooklyn, fase 2
Starret Building
Opdrachtgever Heijmans Vastgoed B.V.
Onderwerp Verkoop
Plattegrond
1e verdieping




		Datum	28-06-2022	
Schaal	1:50	Wijziging		Bladnummer
Formaat	A3	Wijzigingsdatum		101

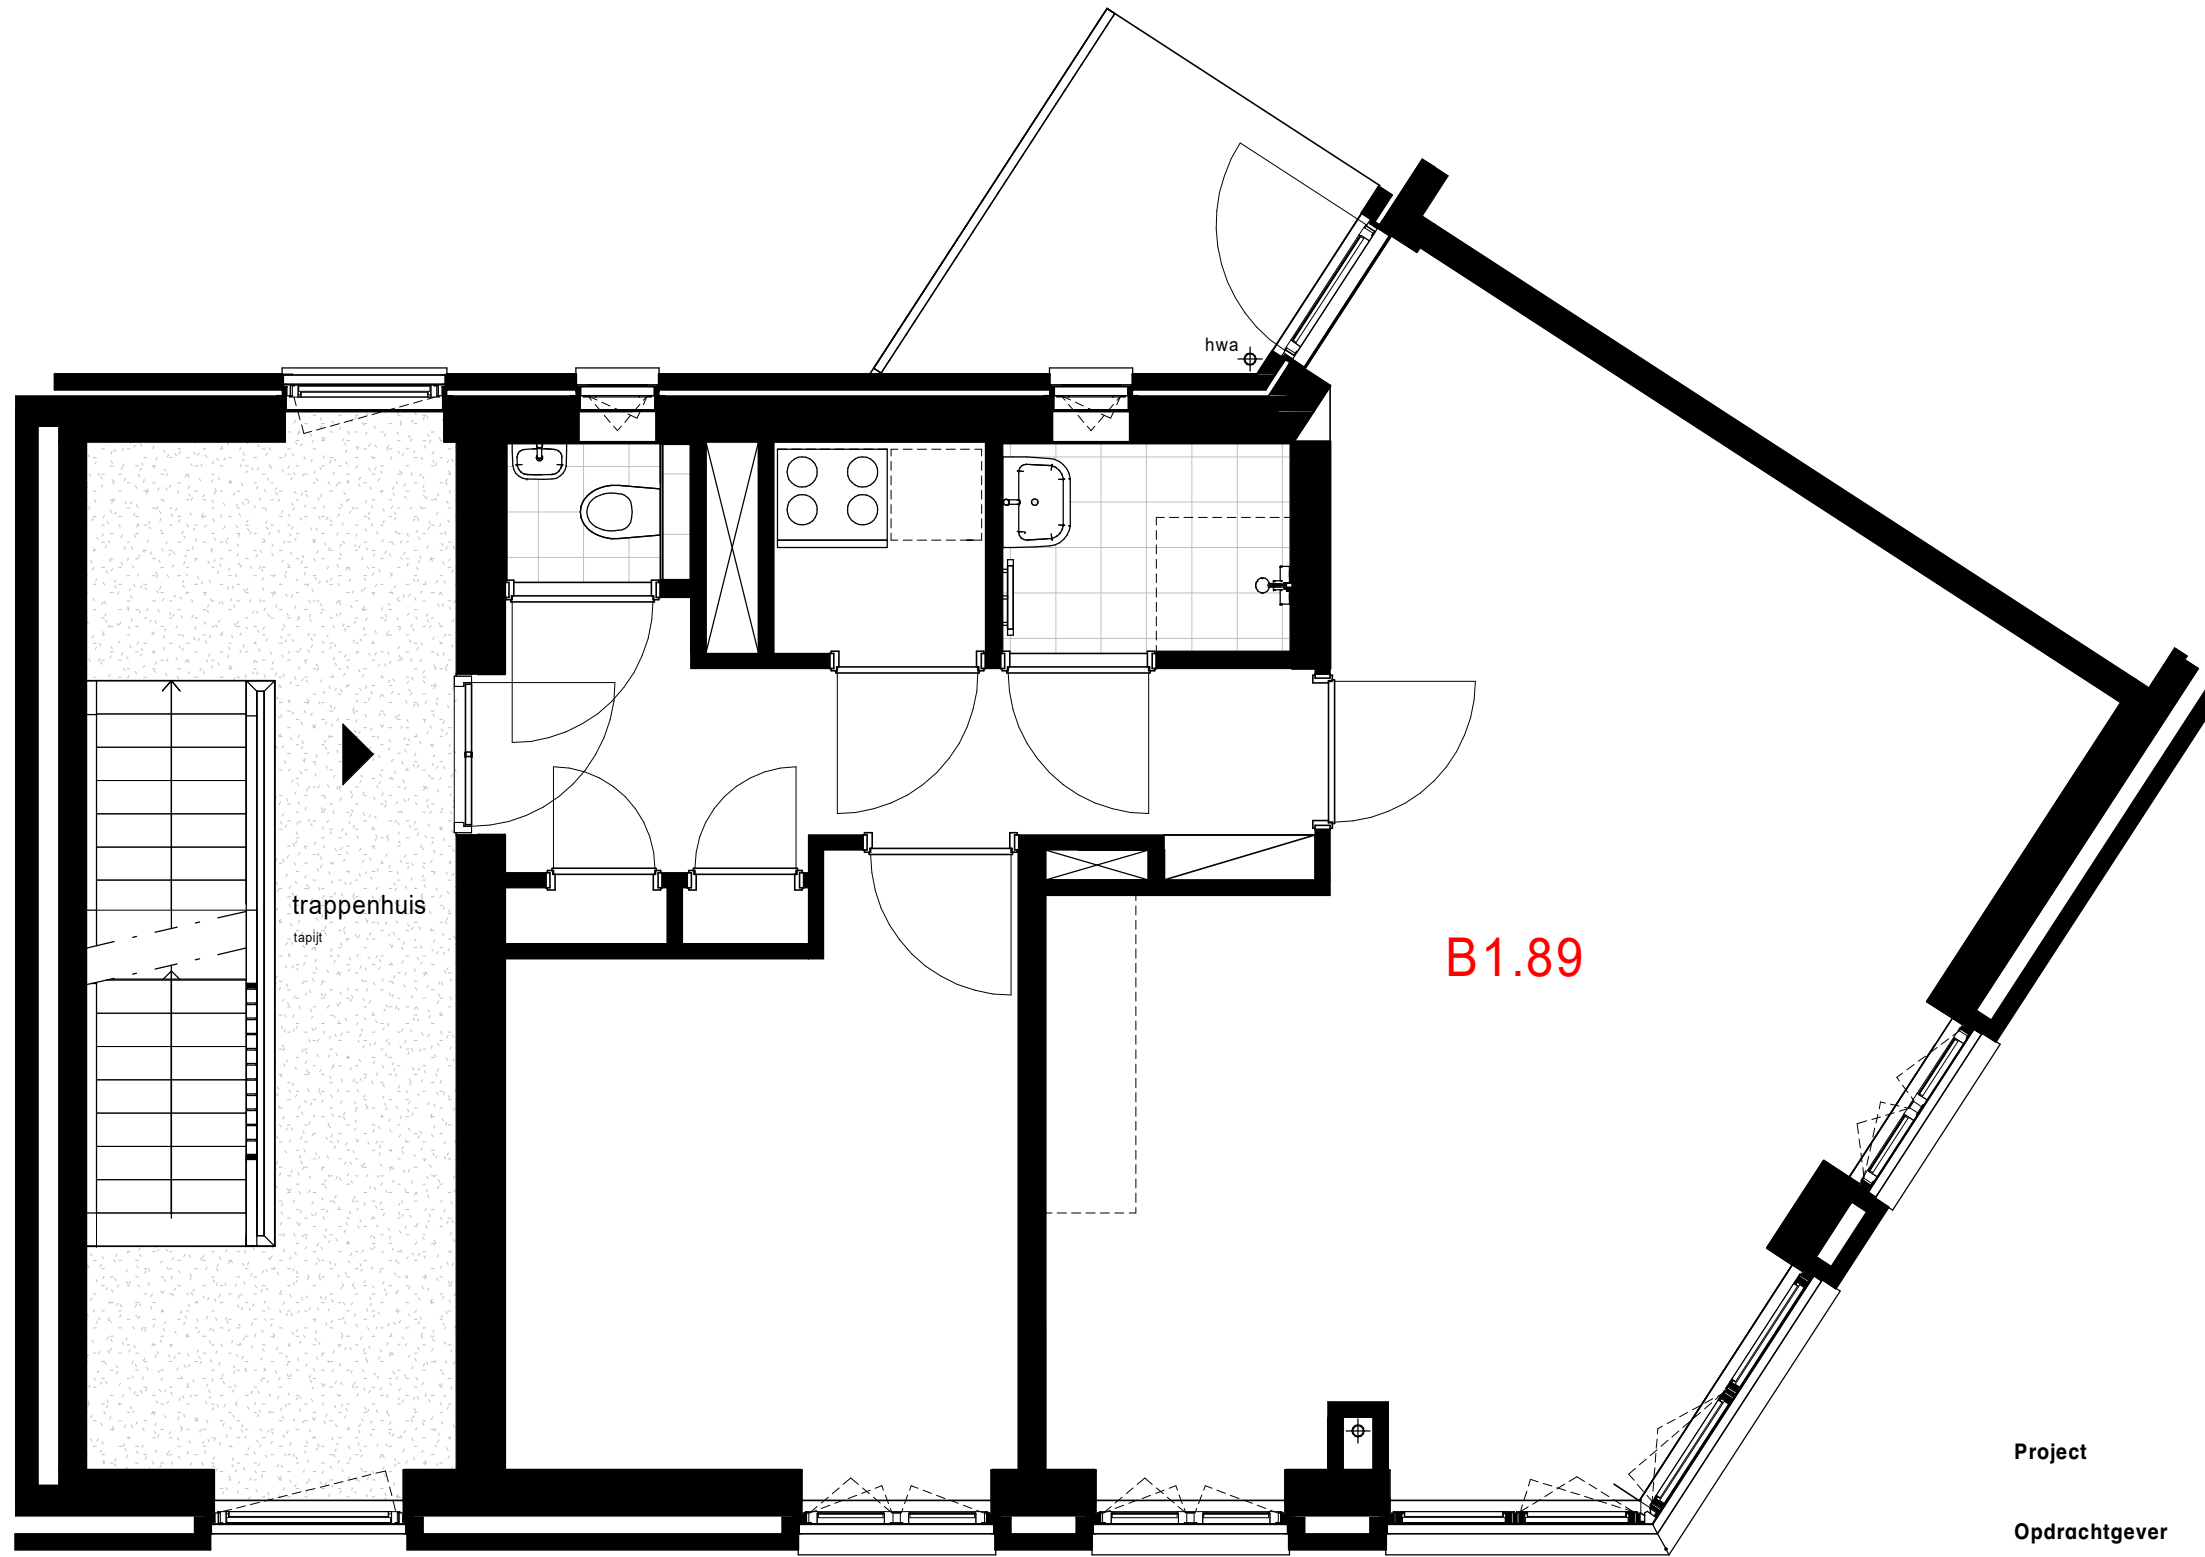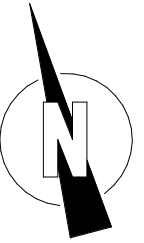

Project Almere - New Brooklyn, fase 2
Starret Building
Opdrachtgever Heijmans Vastgoed B.V.
Onderwerp Verkoop
Plattegrond
2e verdieping




		Datum 28-06-2022	
Schaal 1:50	Wijziging		Bladnummer
Formaat A3	Wijzigingsdatum		102

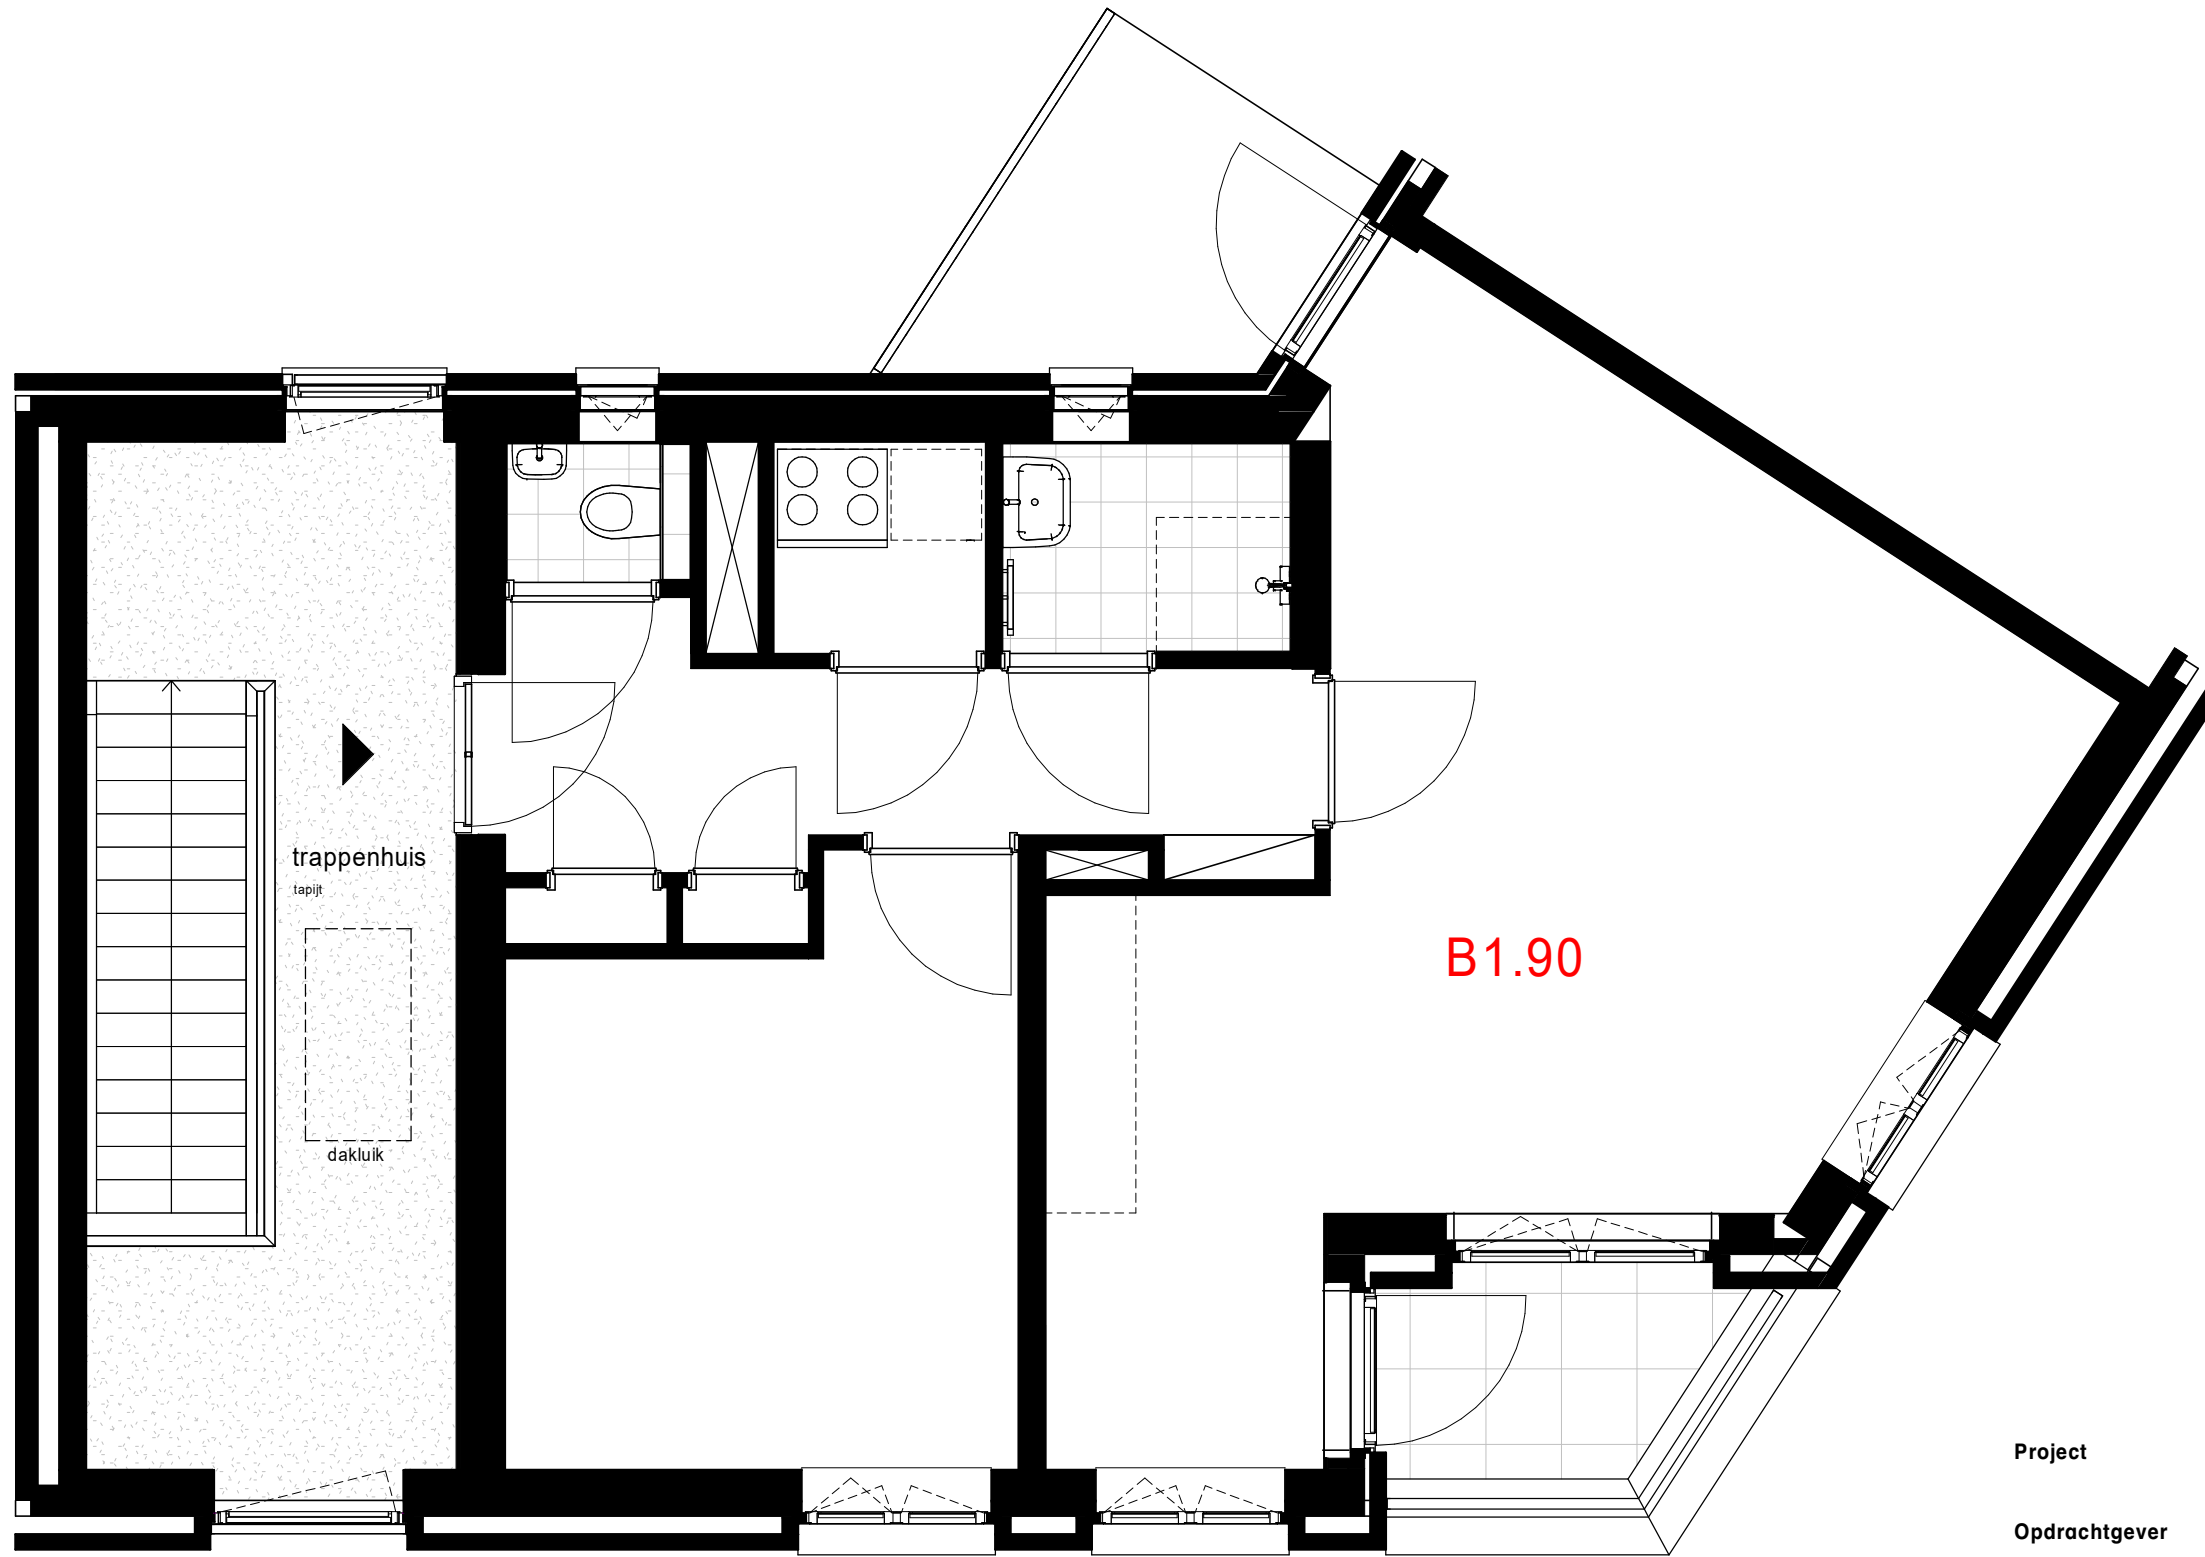

Project Almere - New Brooklyn, fase 2
Starret Building
Opdrachtgever Heijmans Vastgoed B.V.
Onderwerp Verkoop
Plattegrond
3e verdieping



		Datum 28-06-2022	
Schaal 1:50	Wijziging		Bladnummer
Formaat A3	Wijzigingsdatum		103

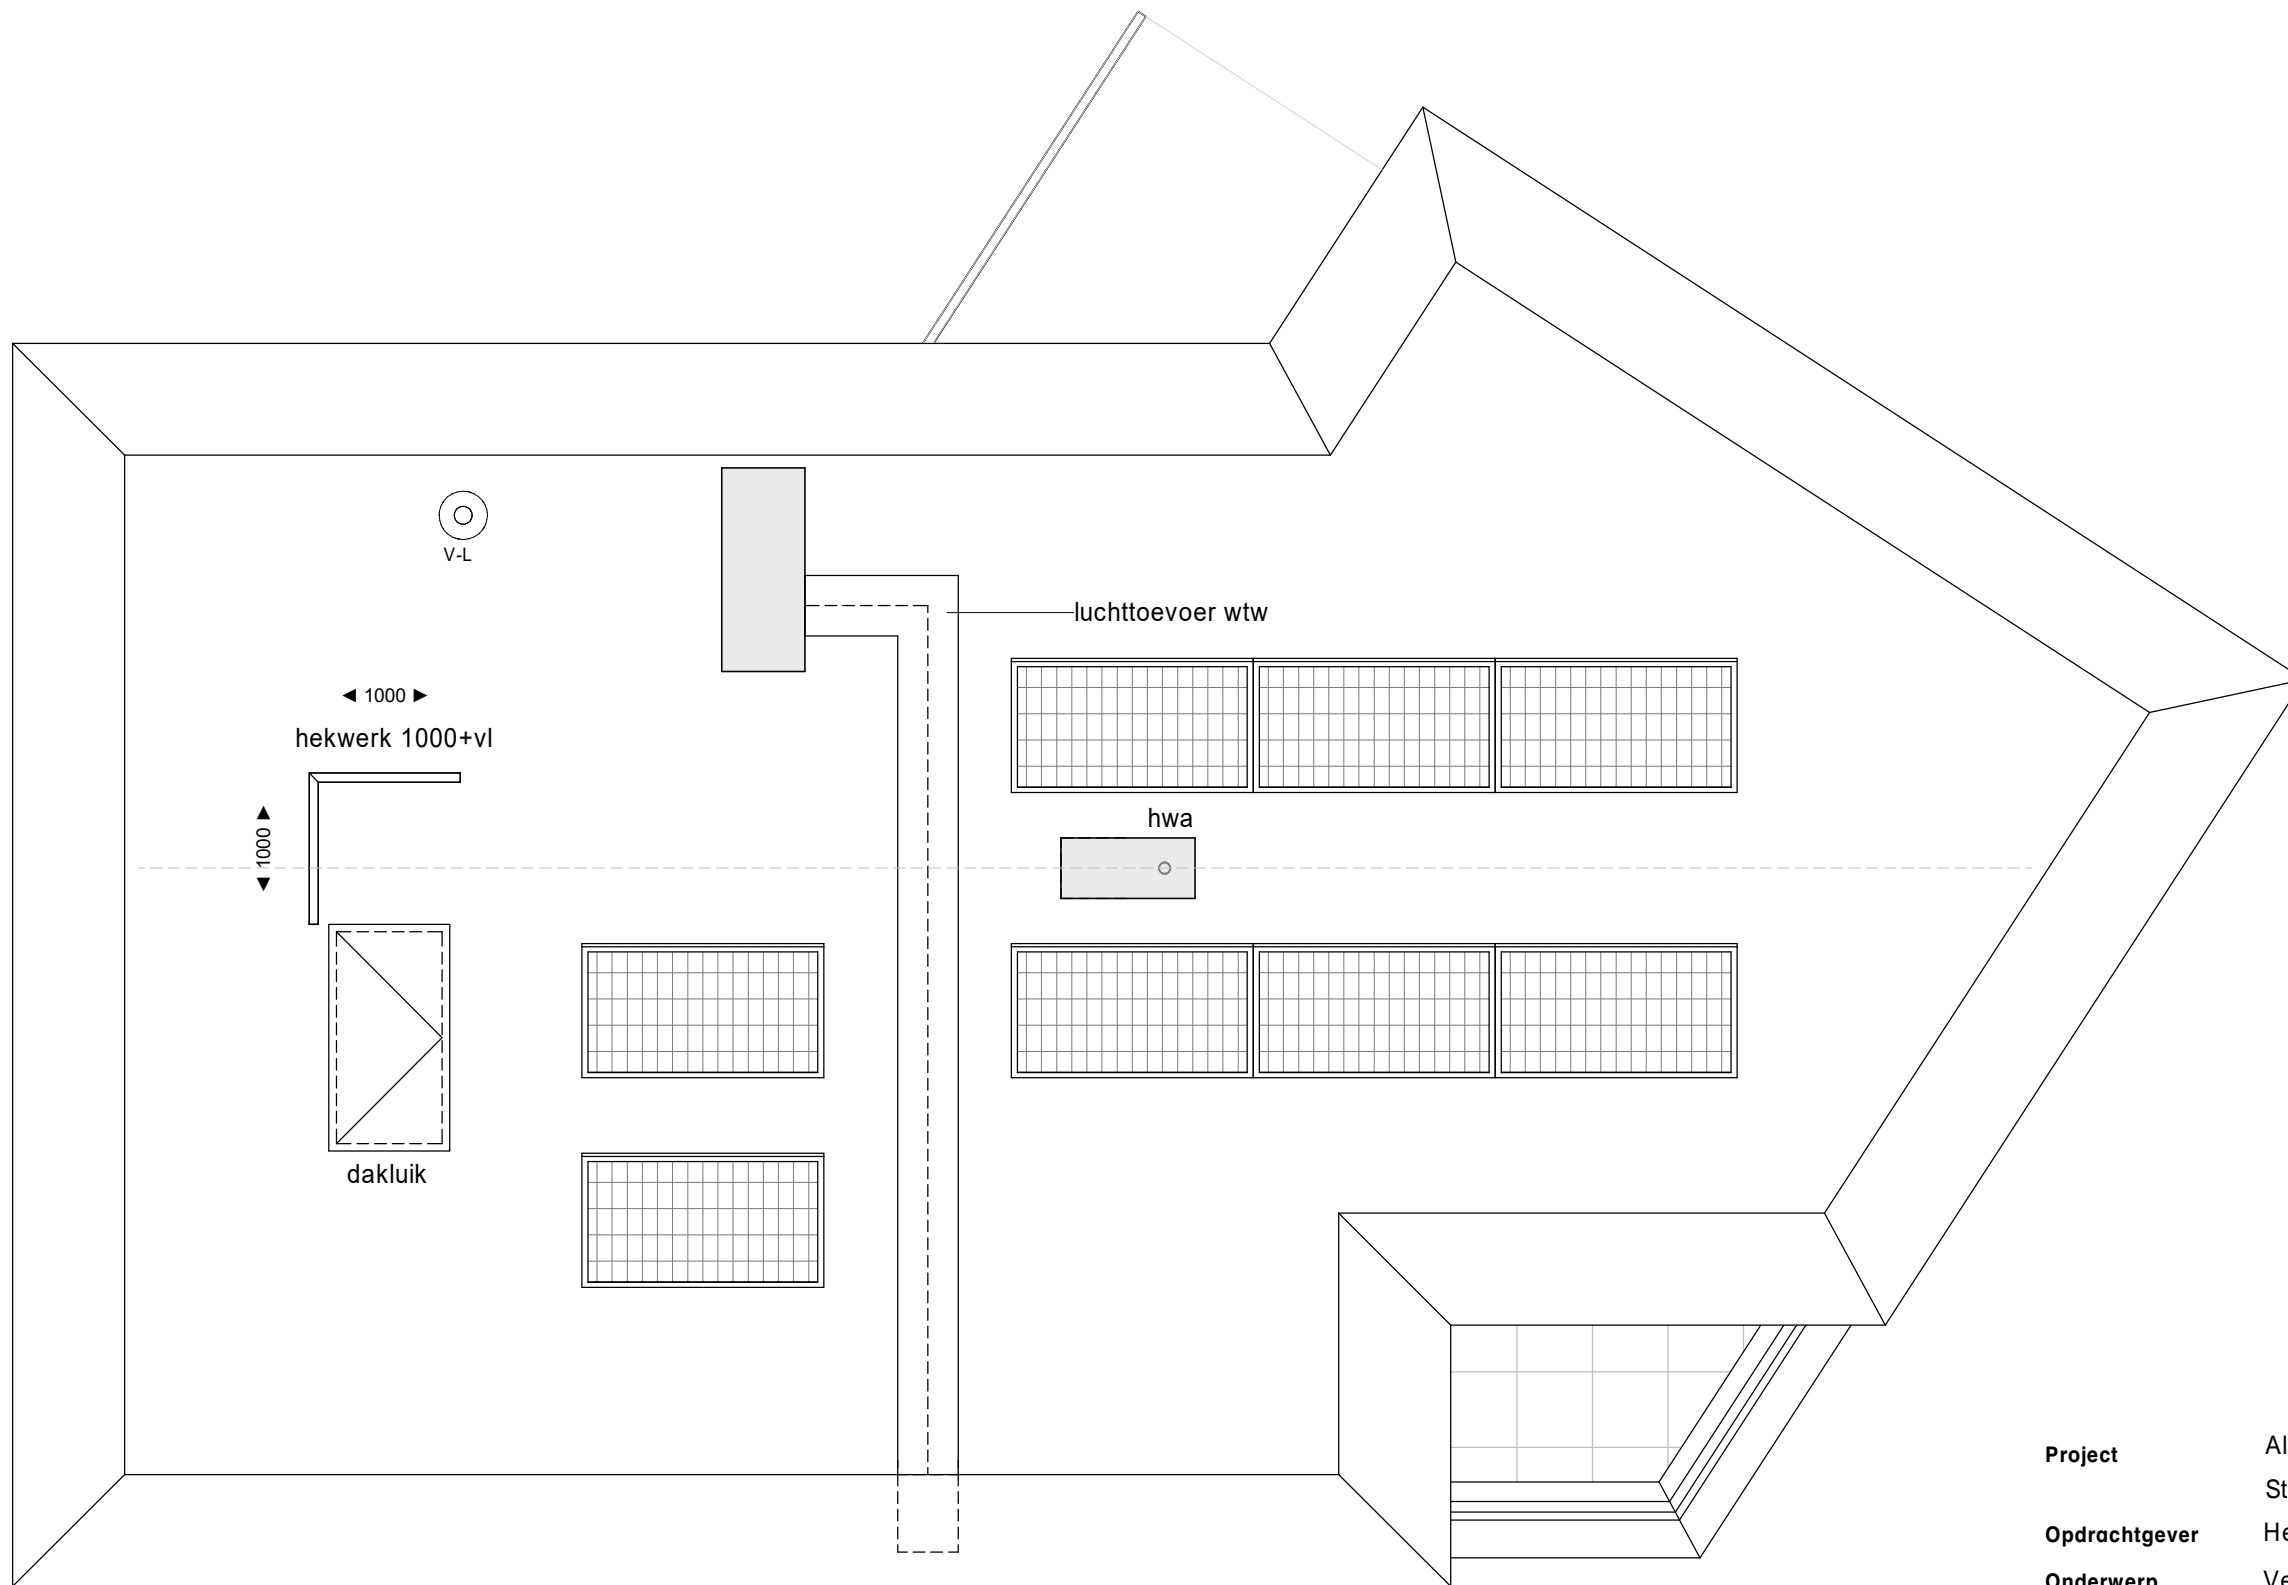

Project Almere - New Brooklyn, fase 2
Starret Building
Opdrachtgever Heijmans Vastgoed B.V.
Onderwerp Verkoop
Plattegrond
3e verdieping



Datum 28-06-2022

Schaal 1:50



Wijziging

Bladnummer


Formaat A3

Wijzigingsdatum

104

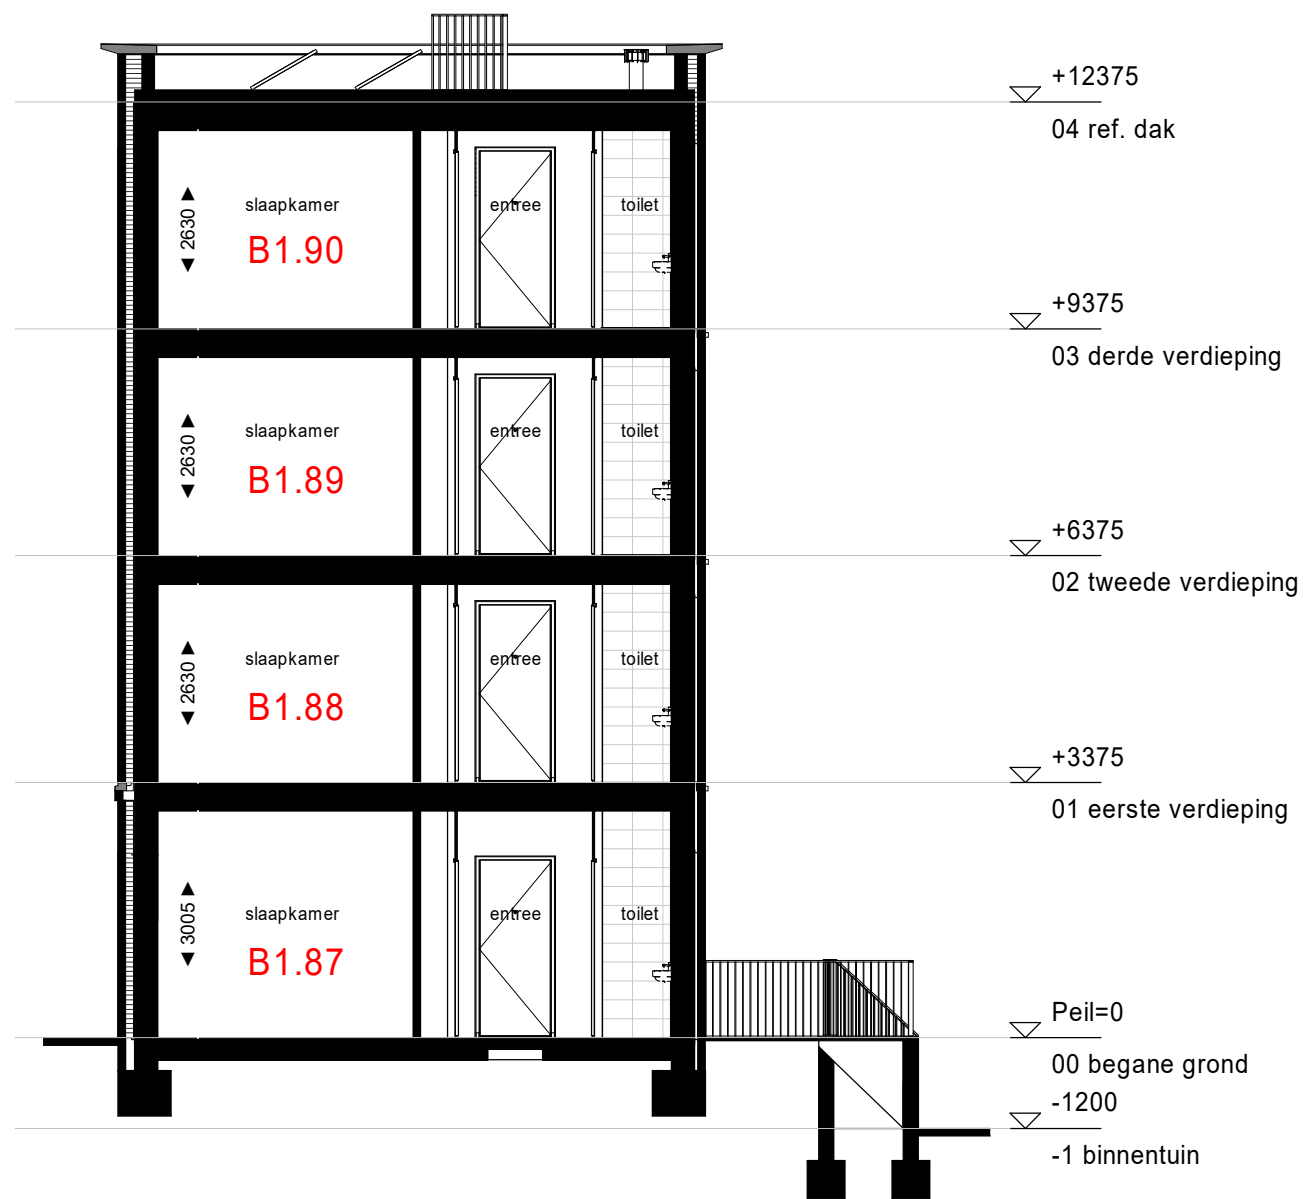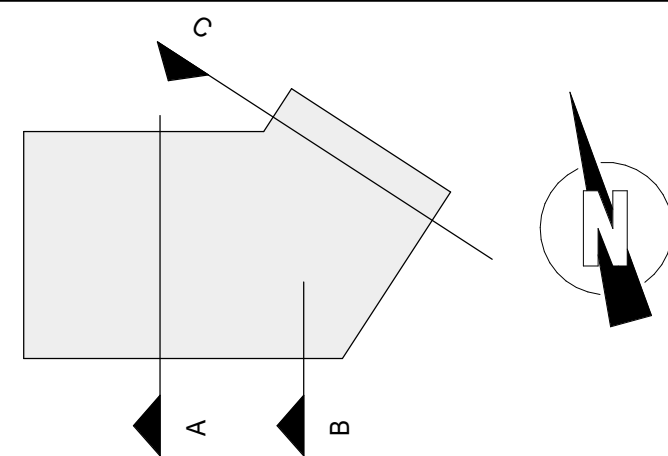

Doorsnede A

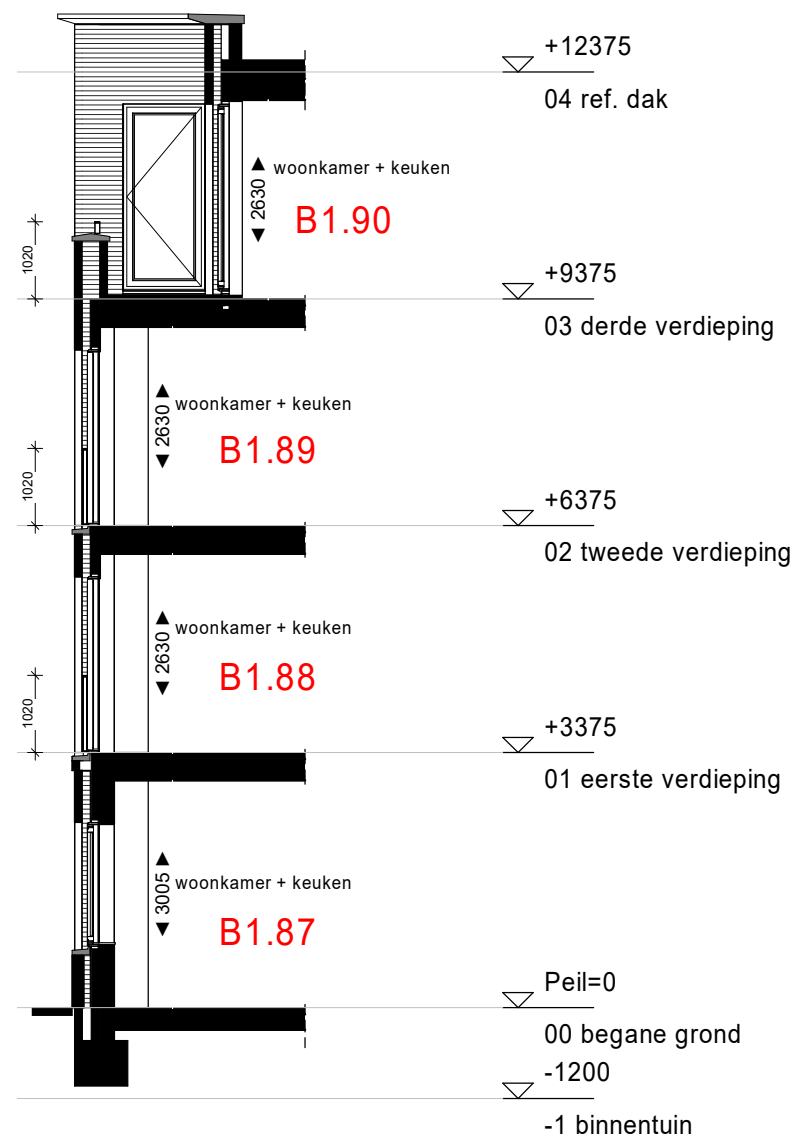

Doorsnede B

Project Almere - New Brooklyn, fase 2
 Starret Building
Opdrachtgever Heijmans Vastgoed B.V.
Onderwerp Verkoop
 Doorsneden



Datum 28-06-2022

Schaal 1 : 100


Wijziging

Bladnummer

Formaat A3

Wijzigingsdatum

300

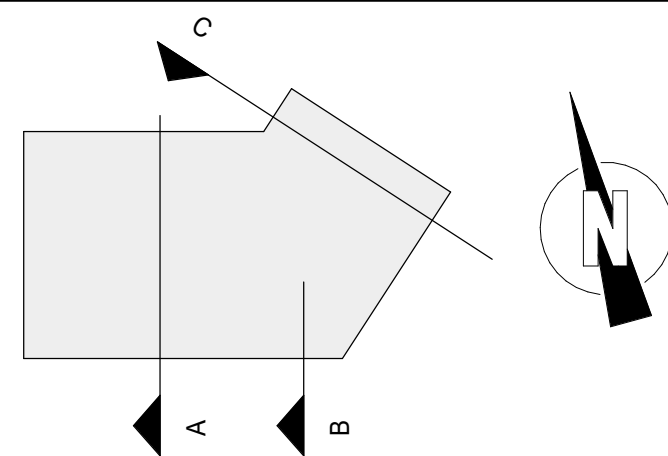

Doorsnede C

Project Almere - New Brooklyn, fase 2
 Starret Building
Opdrachtgever Heijmans Vastgoed B.V.
Onderwerp Verkoop
 Doorsneden



Datum 28-06-2022

Schaal 1 : 100

Wijziging

Bladnummer

Formaat A3

Wijzigingsdatum

301