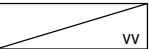
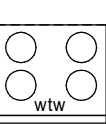


Renvooi Elektra

	Plafond Lichtpunt
	Wand Lichtpunt binnen/ buiten 1800 / 2000+
	Rookmelder op lichtnet, onderling gekoppeld
	Wandcontactdoos met randaarde, Enkel, 300/1050+
	Wandcontactdoos met randaarde, Dubbel, 300+
	Enkele schakelaar, 1050+
	dubbel schakelaar (serie schakelaar) , 1050+
	Wisselschakelaar (hotelschakelaar) , 1050+
	Thermostaat , 1500mm
	Ruimteregelaar, 1500mm
	Intercom toestel, 1500mm
	Cai / Data niet afgemonteerd bedraad elektra buis uitkomend in MK, 300+
	Cai / Data bedraad elektra buis uitkomend in MK, 300+
	Aansluiting t.b.v. Deur-dranger, boven voordeur appartement
	Wandcontactdoos t.b.v. Vaatwasser
	Wandcontactdoos t.b.v. Afzuigkap
	Wandcontactdoos t.b.v. Koelkast
	Perilex 2x230V t.b.v. Kookplaat
	Wandcontactdoos t.b.v. Vloerverwarming pomp
	Wandcontactdoos t.b.v. Wasmachine, 1200+
	Wandcontactdoos t.b.v. Radiator, 500+
	Wandcontactdoos t.b.v. Wtw unit
	Deurbel draadloos 1050mm


Renvooi Bouwkundig

	verdelers vloerverwarming
	warmteterugwin unit
	opstelplaats wasmachine
	opstelplaats wasdroger
	badkamer radiator
	aanvoerpunt mechanische ventilatie
	afvoerpunt mechanische ventilatie
	ventilatie rooster
	hemelwaterafvoer
	meterkast
	stadsverwarmingsruimte
	gebouwtoegang/woningtoegang
	geluidwerende deur

Renvooi Algemeen

- De posities en aantal van ventilatie aan- en afzuigpunten zijn indicatief op tekening aangegeven. Een en ander nader te bepalen naar aanleiding van ventilatie en capaciteitsberekeningen.
- De hemelwaterafvoeren zijn indicatief op tekening aangegeven.
- De posities en grootte van de gevelroosters zijn indicatief en zijn nader te bepalen door installateur.
- De posities van vloerverdelers zijn nader te bepalen door installateur.
- Voor positie aansluitpunten keuken zie 0-tekening van de projectkeukenleverancier
- Het legpatroon tegels van de badkamer, toiletten, centrale hal, balkon en loggia's betreffen een arcering en zijn indicatief weergegeven.
- Positie balusters hekwerken ter indicatie.

Project	Almere - New Brooklyn, fase 2				
Opdrachtgever	Starret Building Heijmans Vastgoed B.V.				
Onderwerp	Verkoop				
				Datum	28-06-2022
Schaal	n.v.t.	Wijziging	Bladnummer		
Formaat	A3	Wijzigingsdatum	050		

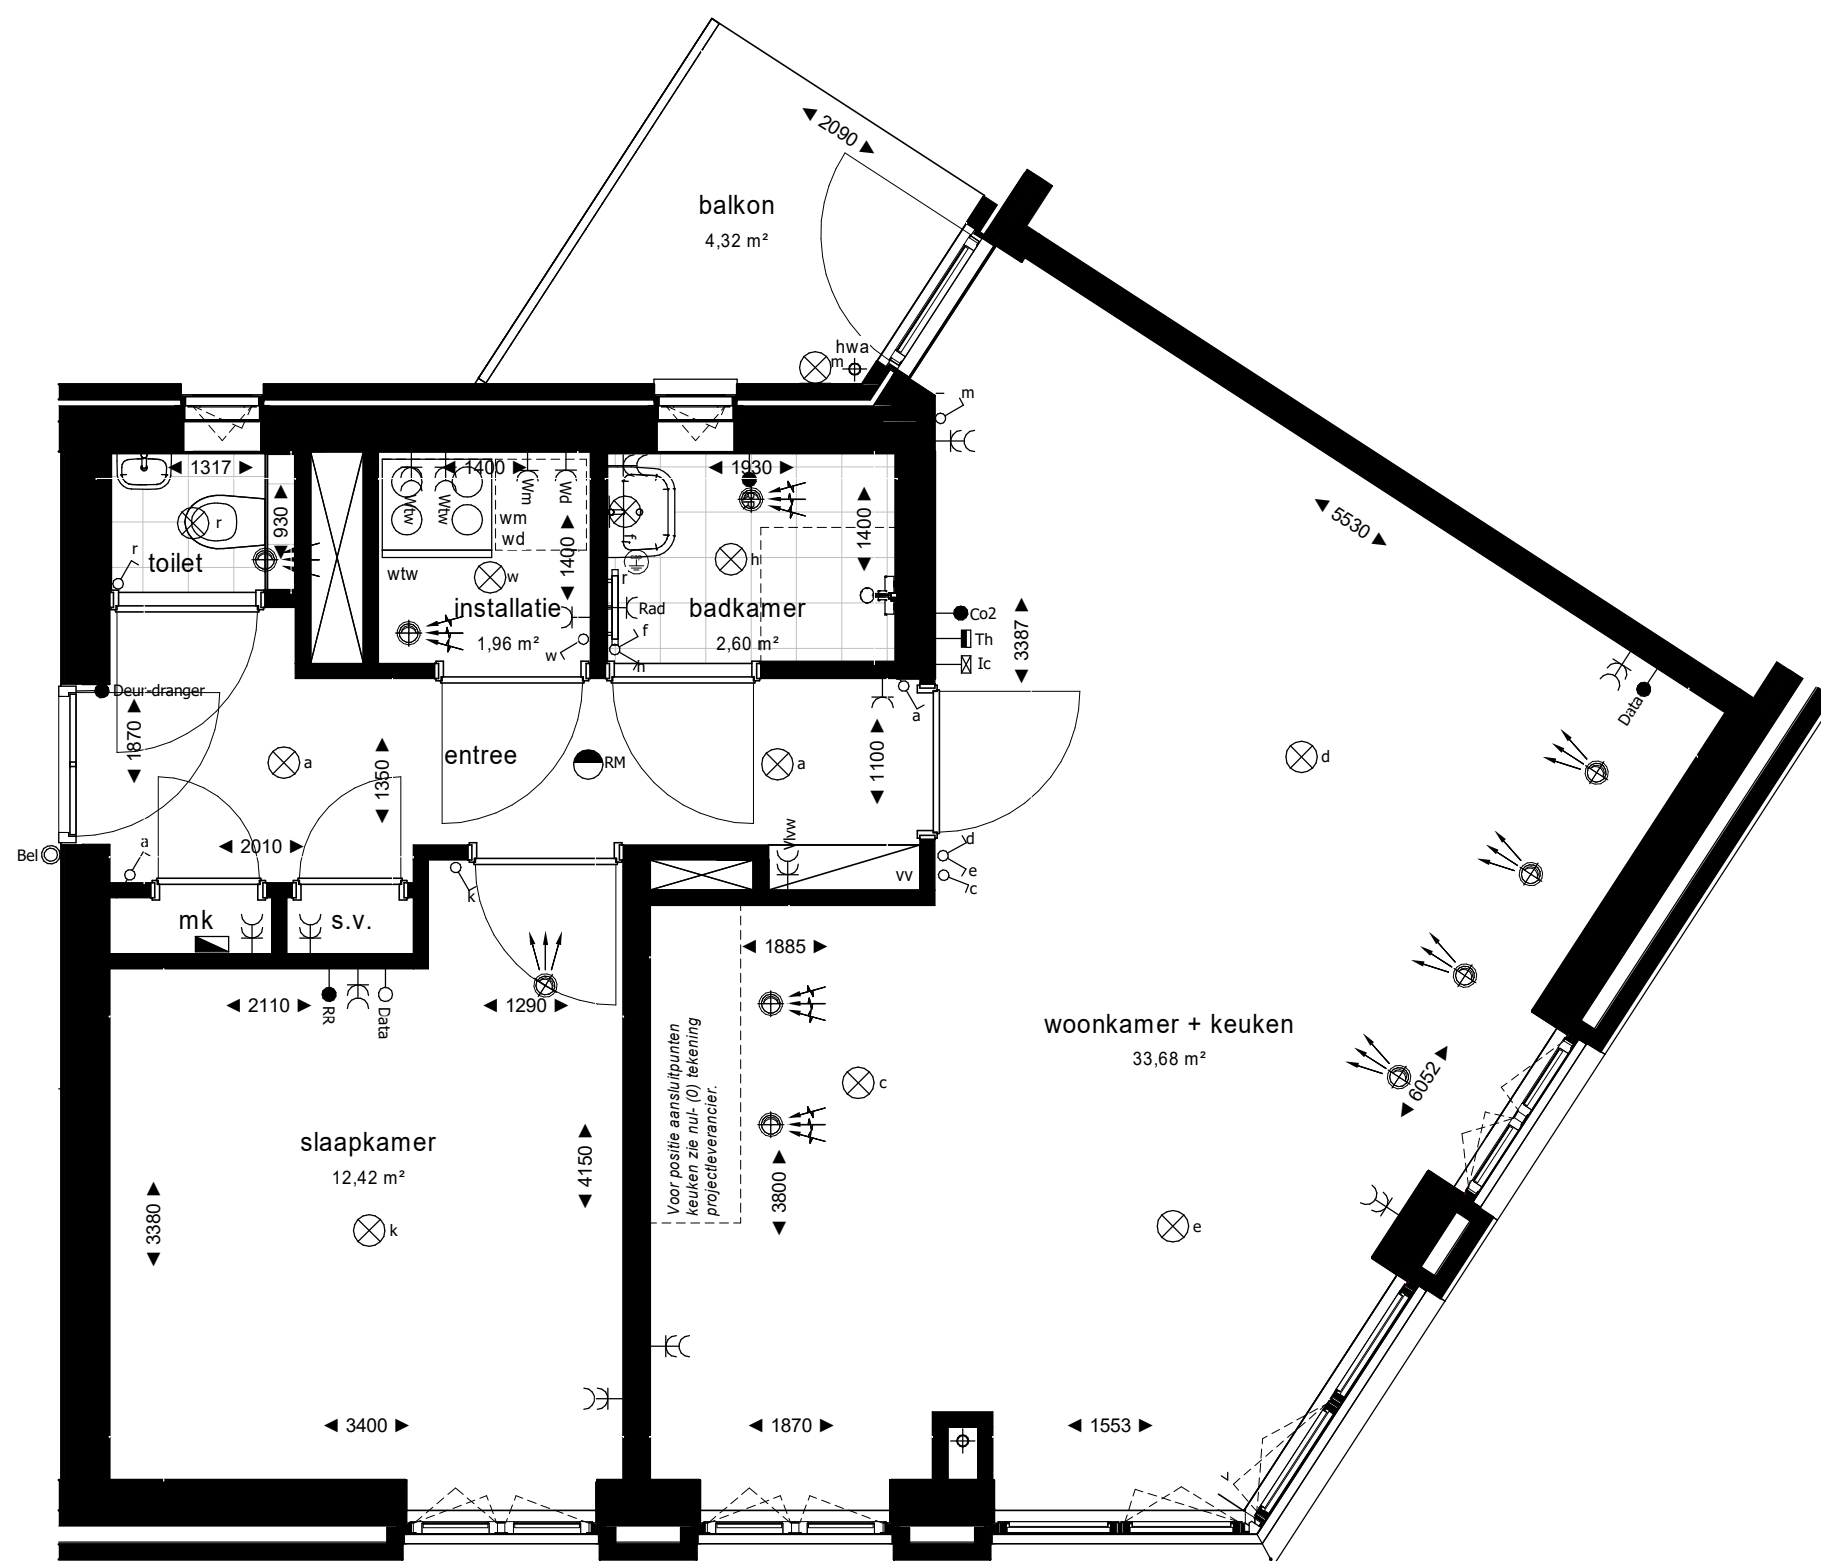

Project Almere - New Brooklyn, fase 2
Starret Building
Opdrachtgever Heijmans Vastgoed B.V.
Onderwerp Verkoop
Plattegrond
bouwnummer B1.88 en B1.89



Datum 28-06-2022

Schaal 1:50


Wijziging

Bladnummer

Formaat A3

Wijzigingsdatum


151

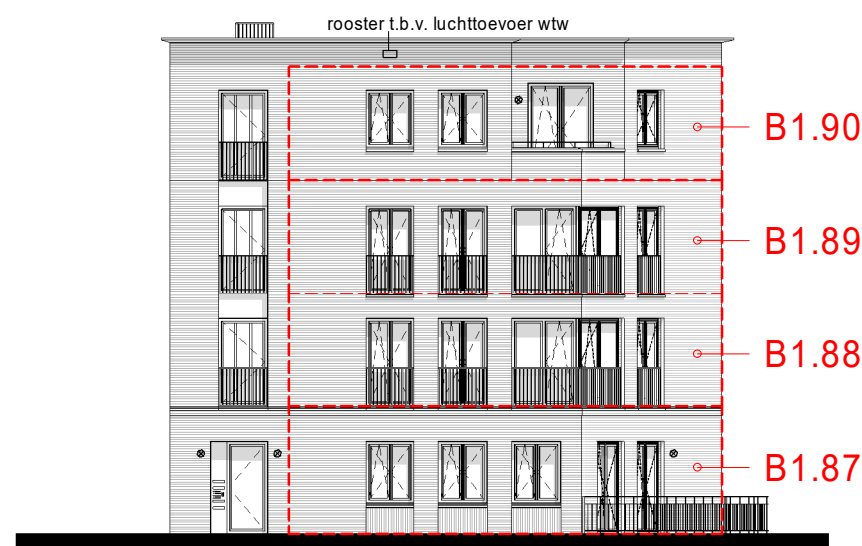

Zuidgevel



Zuid-Oostgevel

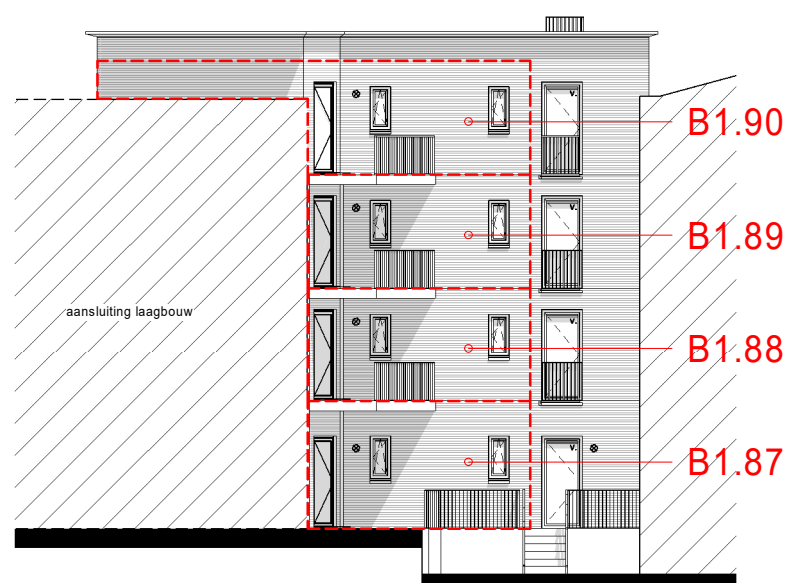

Noordgevel

Project Almere - New Brooklyn, fase 2
Opdrachtgever Starret Building
 Heijmans Vastgoed B.V.
Onderwerp Verkoop
 Gevelaanzichten



Datum 28-06-2022

Schaal 1 : 200

Wijziging

Bladnummer

Formaat A3

Wijzigingsdatum

200



Zuidgevel



Zuid-Oostgevel



Noordgevel

Project	Almere - New Brooklyn, fase 2
Opdrachtgever	Starret Building Heijmans Vastgoed B.V.
Onderwerp	Verkoop Gevelaanzichten



Datum	28-06-2022
--------------	------------

Schaal	1 : 200
---------------	---------



Wijziging	
------------------	--

Bladnummer	
-------------------	--

Formaat	A3
----------------	----

Wijzigingsdatum	
------------------------	--

201

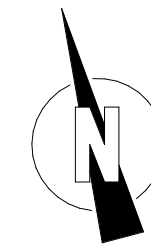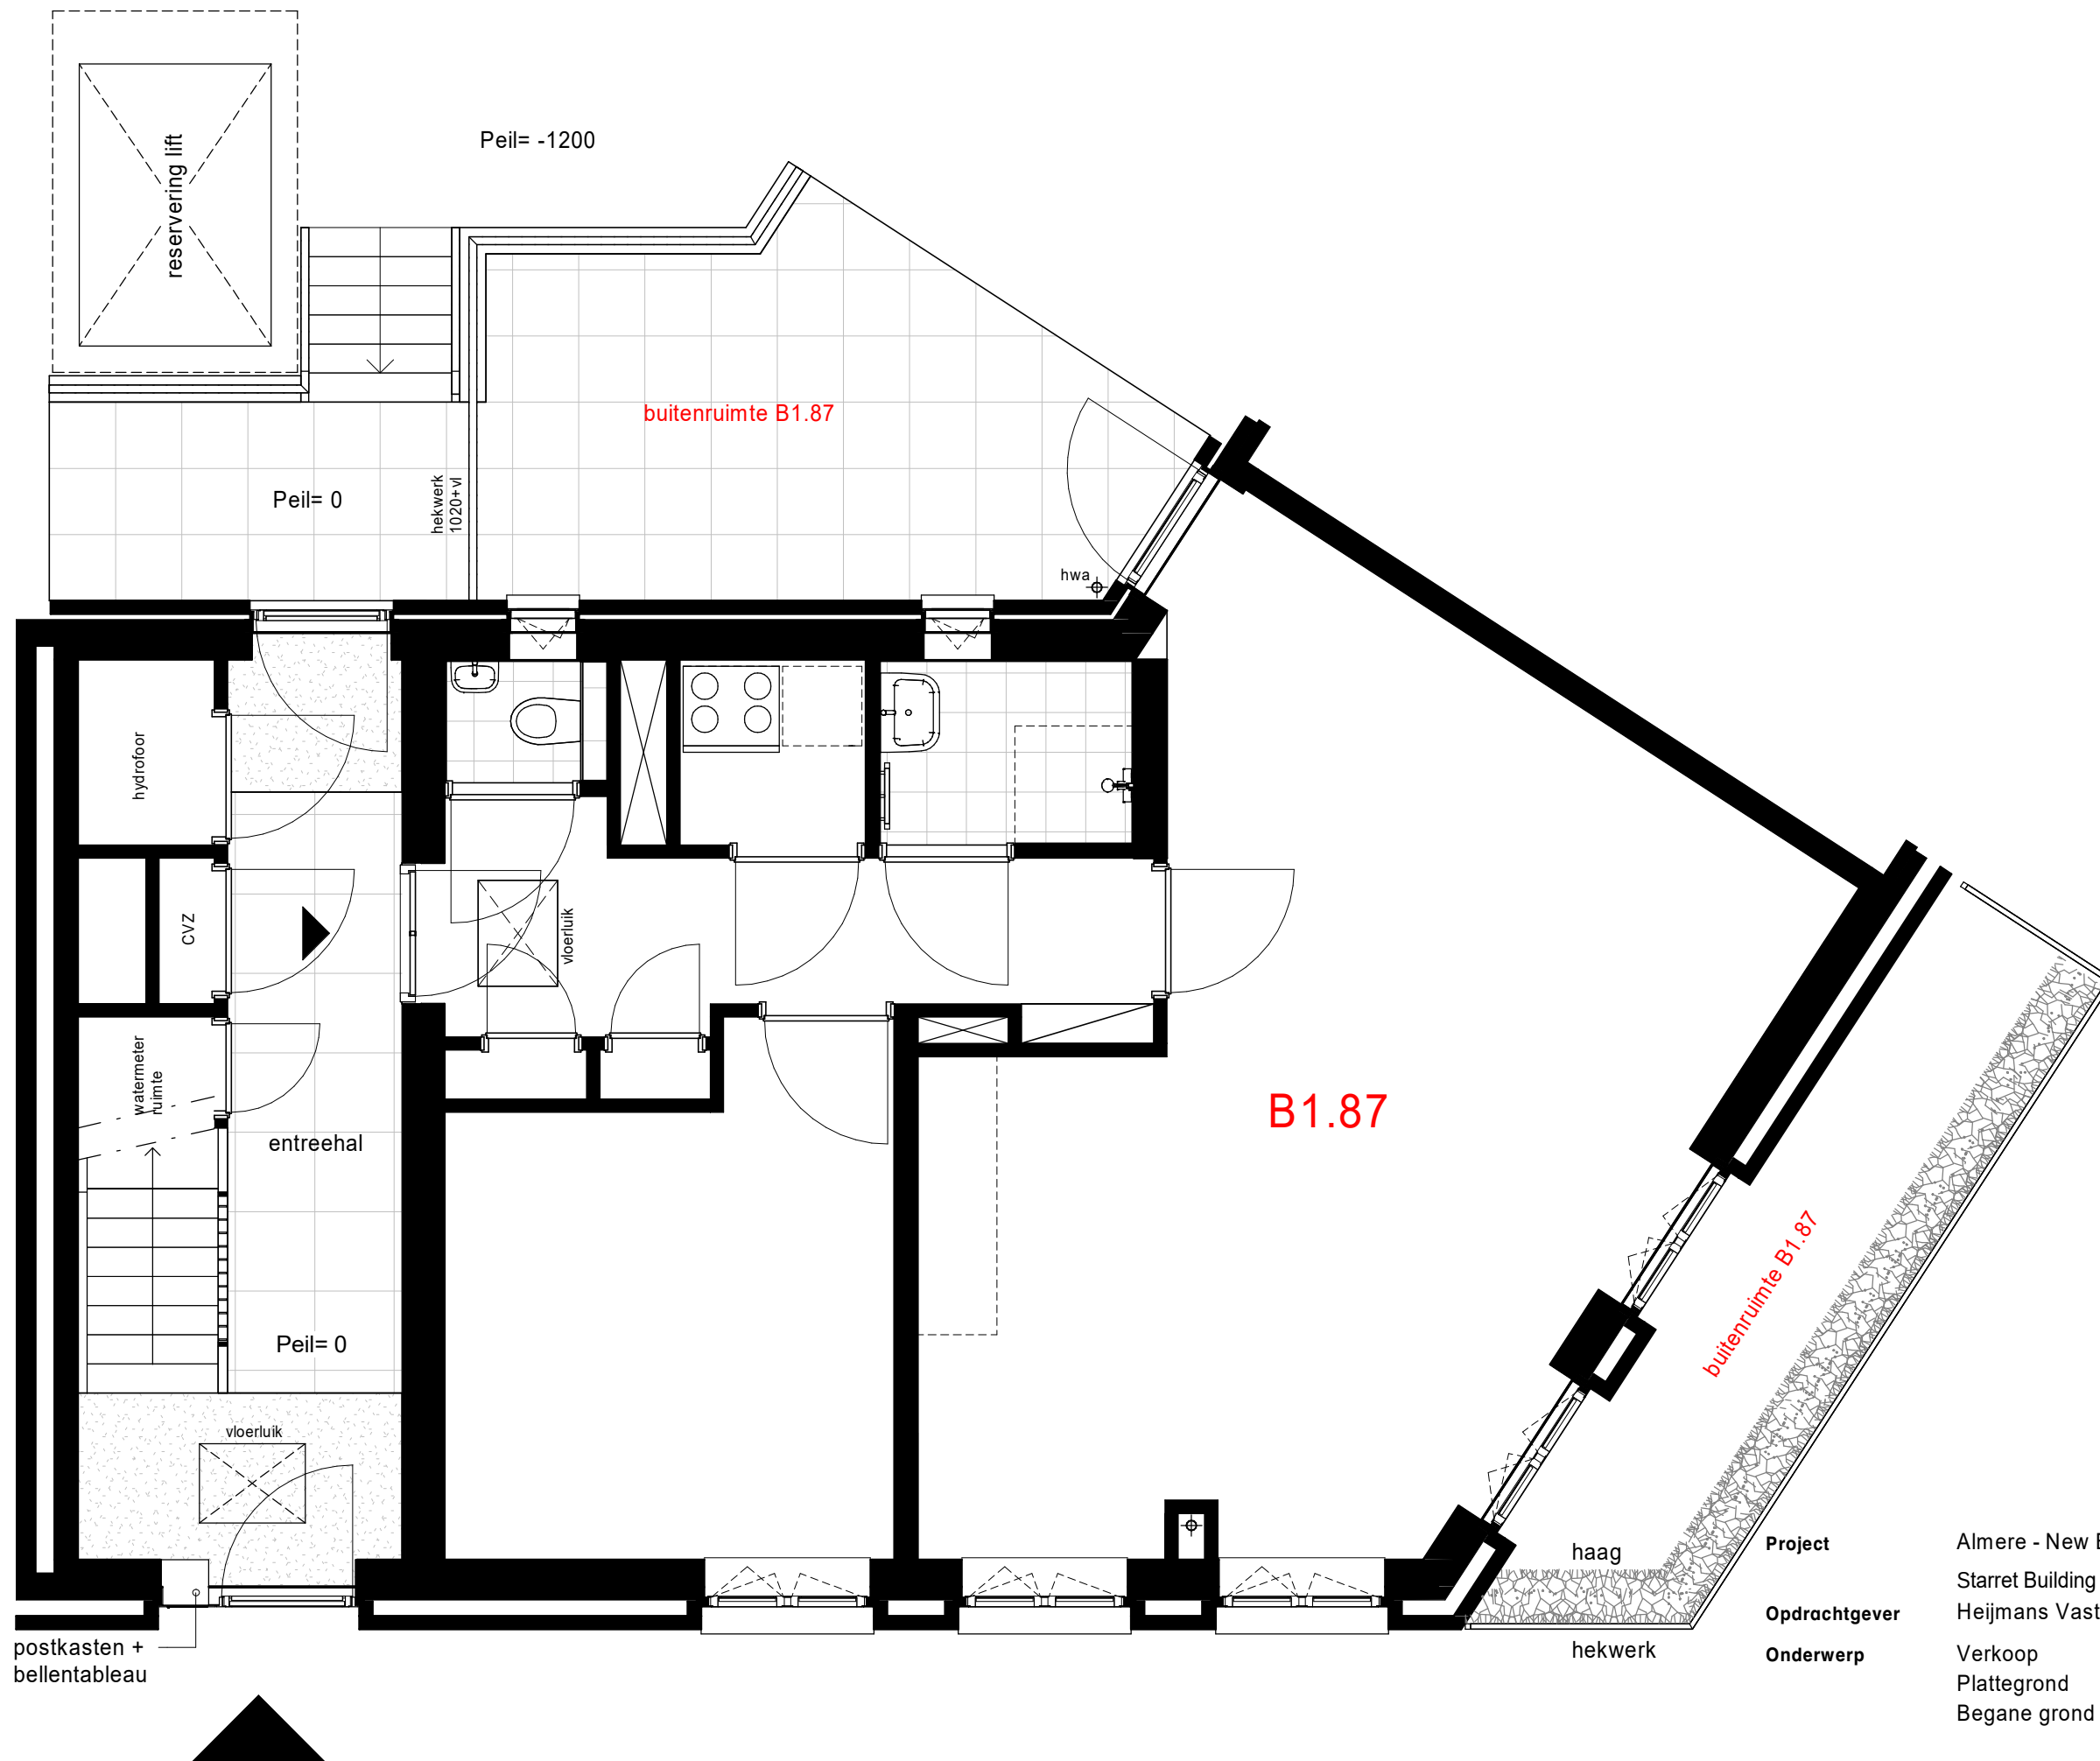

Project Almere - New Brooklyn, fase 2
Starret Building
Opdrachtgever Heijmans Vastgoed B.V.
Onderwerp Verkoop
Plattegrond
Begane grond

Datum 28-06-2022

Schaal 1:50


Wijziging

Bladnummer

Formaat A3

Wijzigingsdatum

100

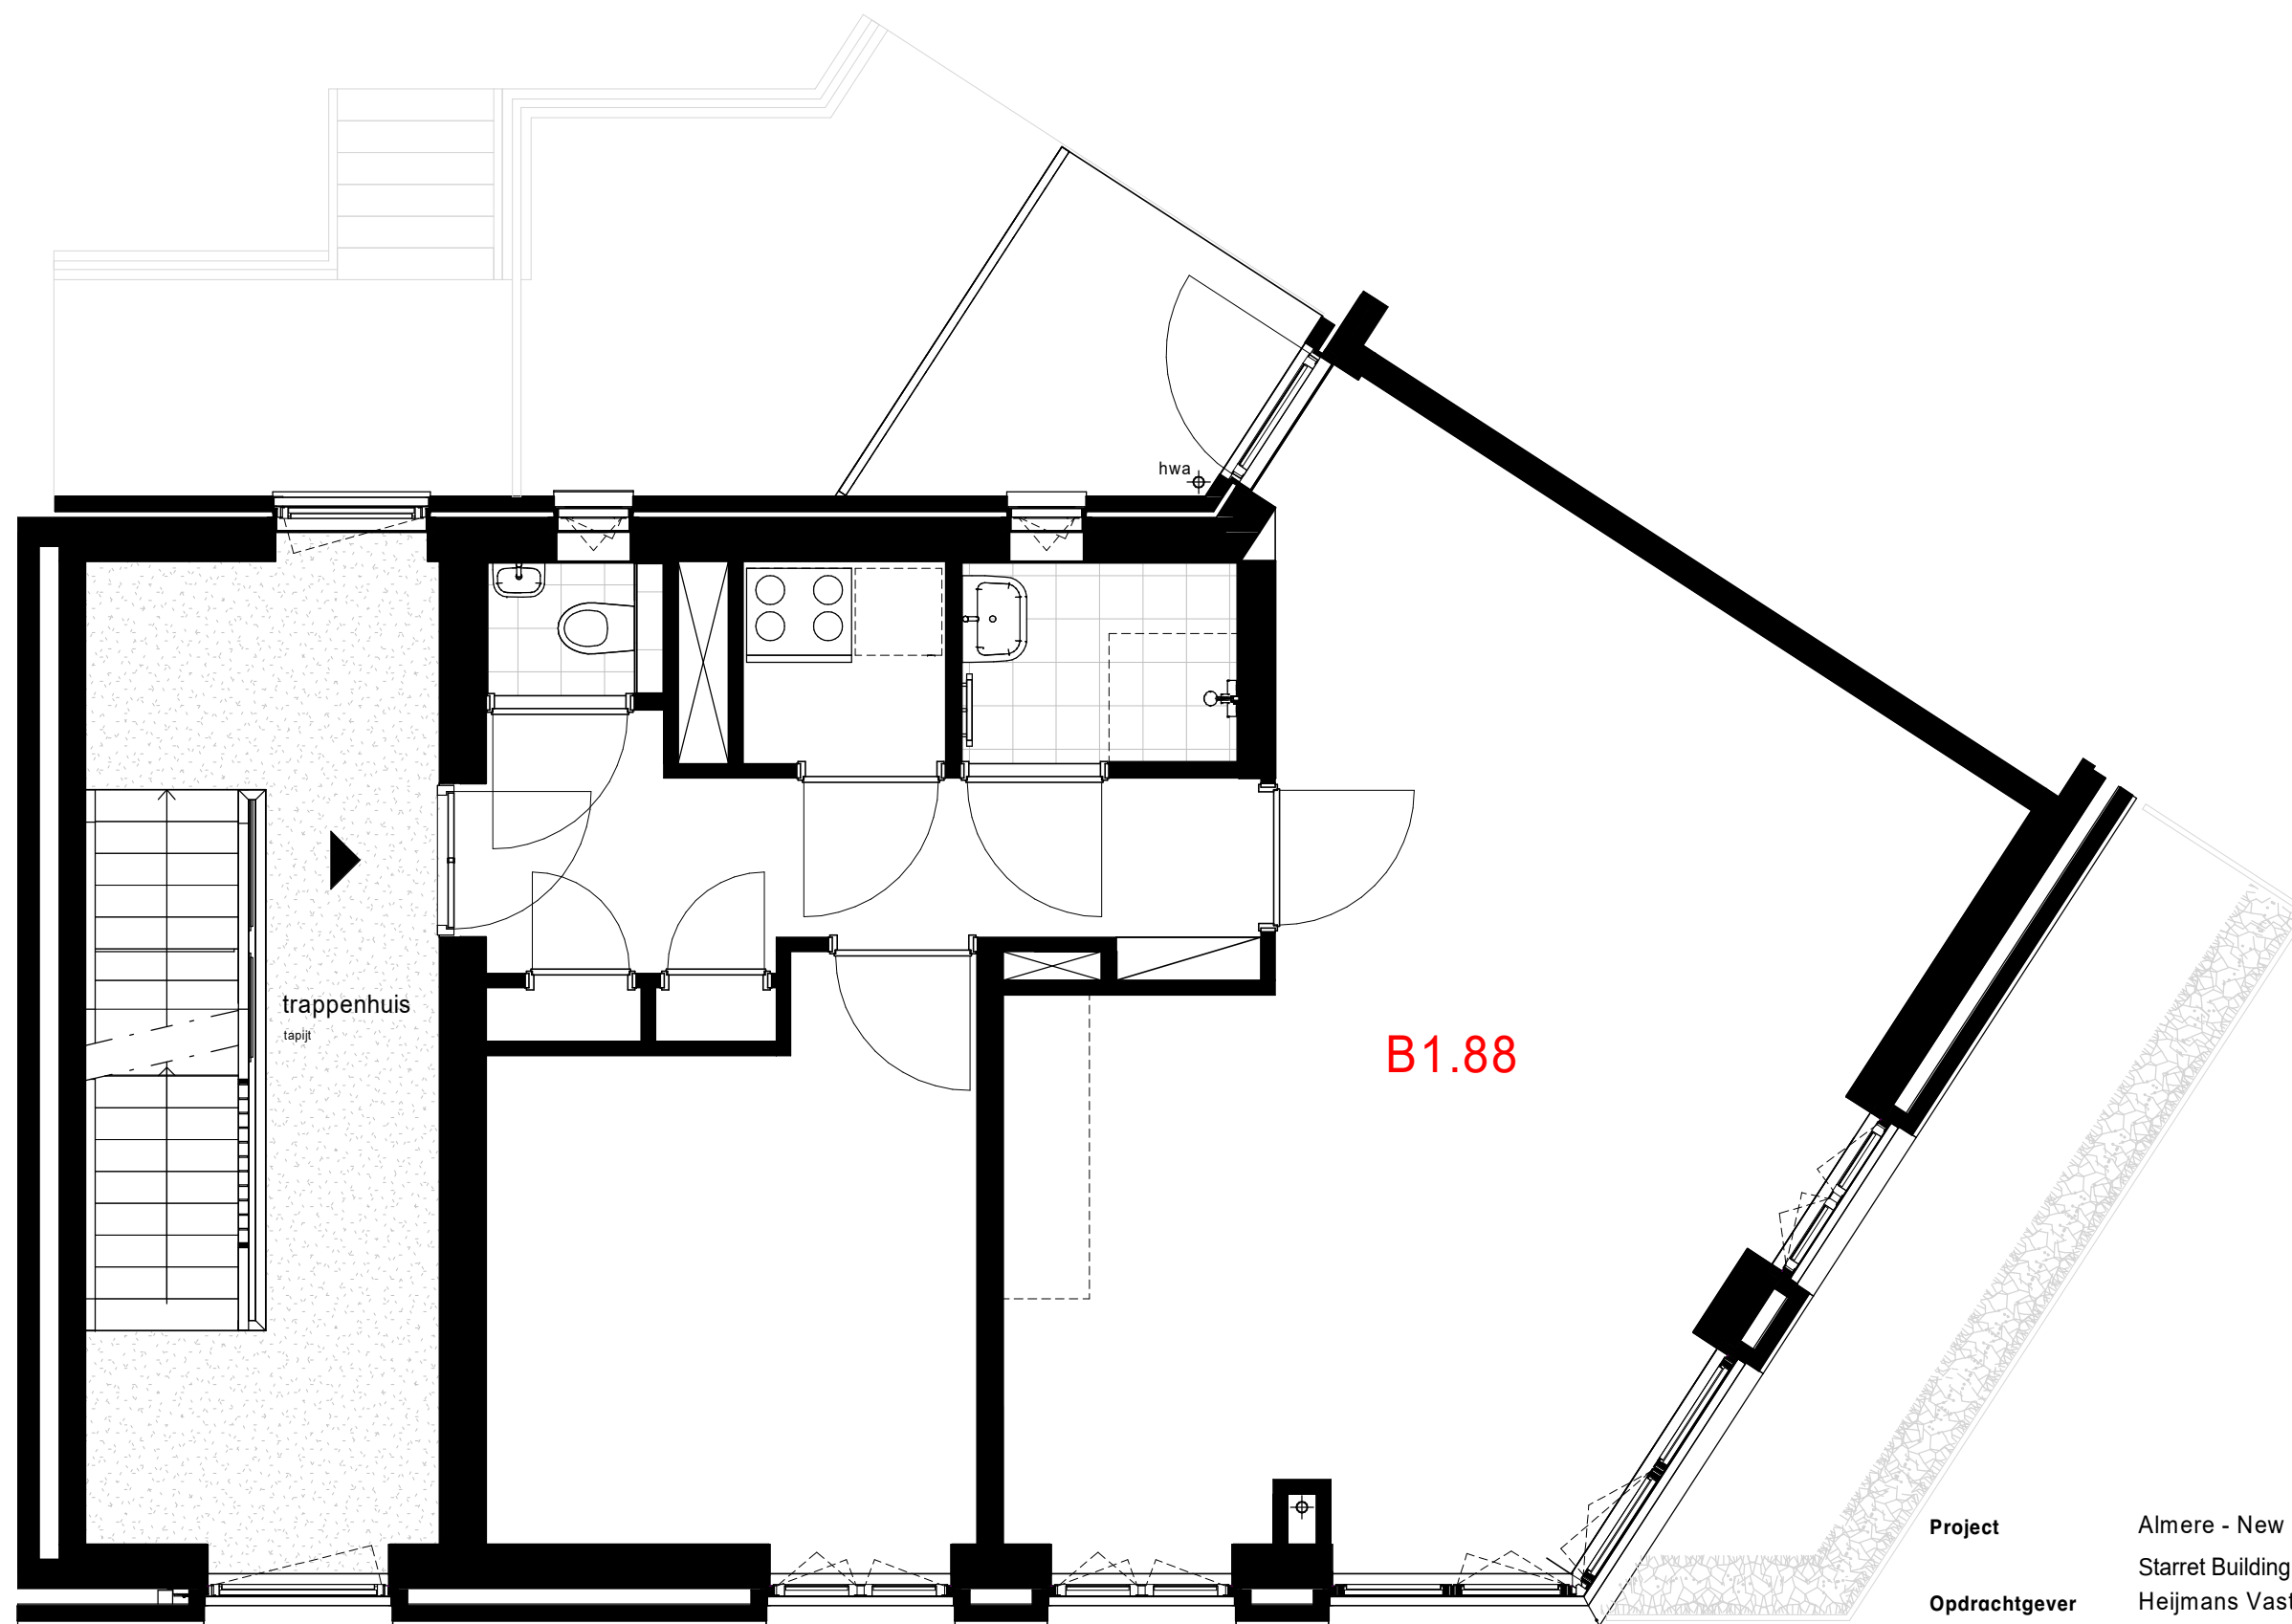

Project Almere - New Brooklyn, fase 2
Opdrachtgever Starret Building
Onderwerp Heijmans Vastgoed B.V.
Verkoop
Plattegrond
1e verdieping

Datum 28-06-2022

Schaal 1:50

Wijziging


Formaat A3

Wijzigingsdatum

Bladnummer

101

New EST. 2020
Brooklyn
URBAN LIVING

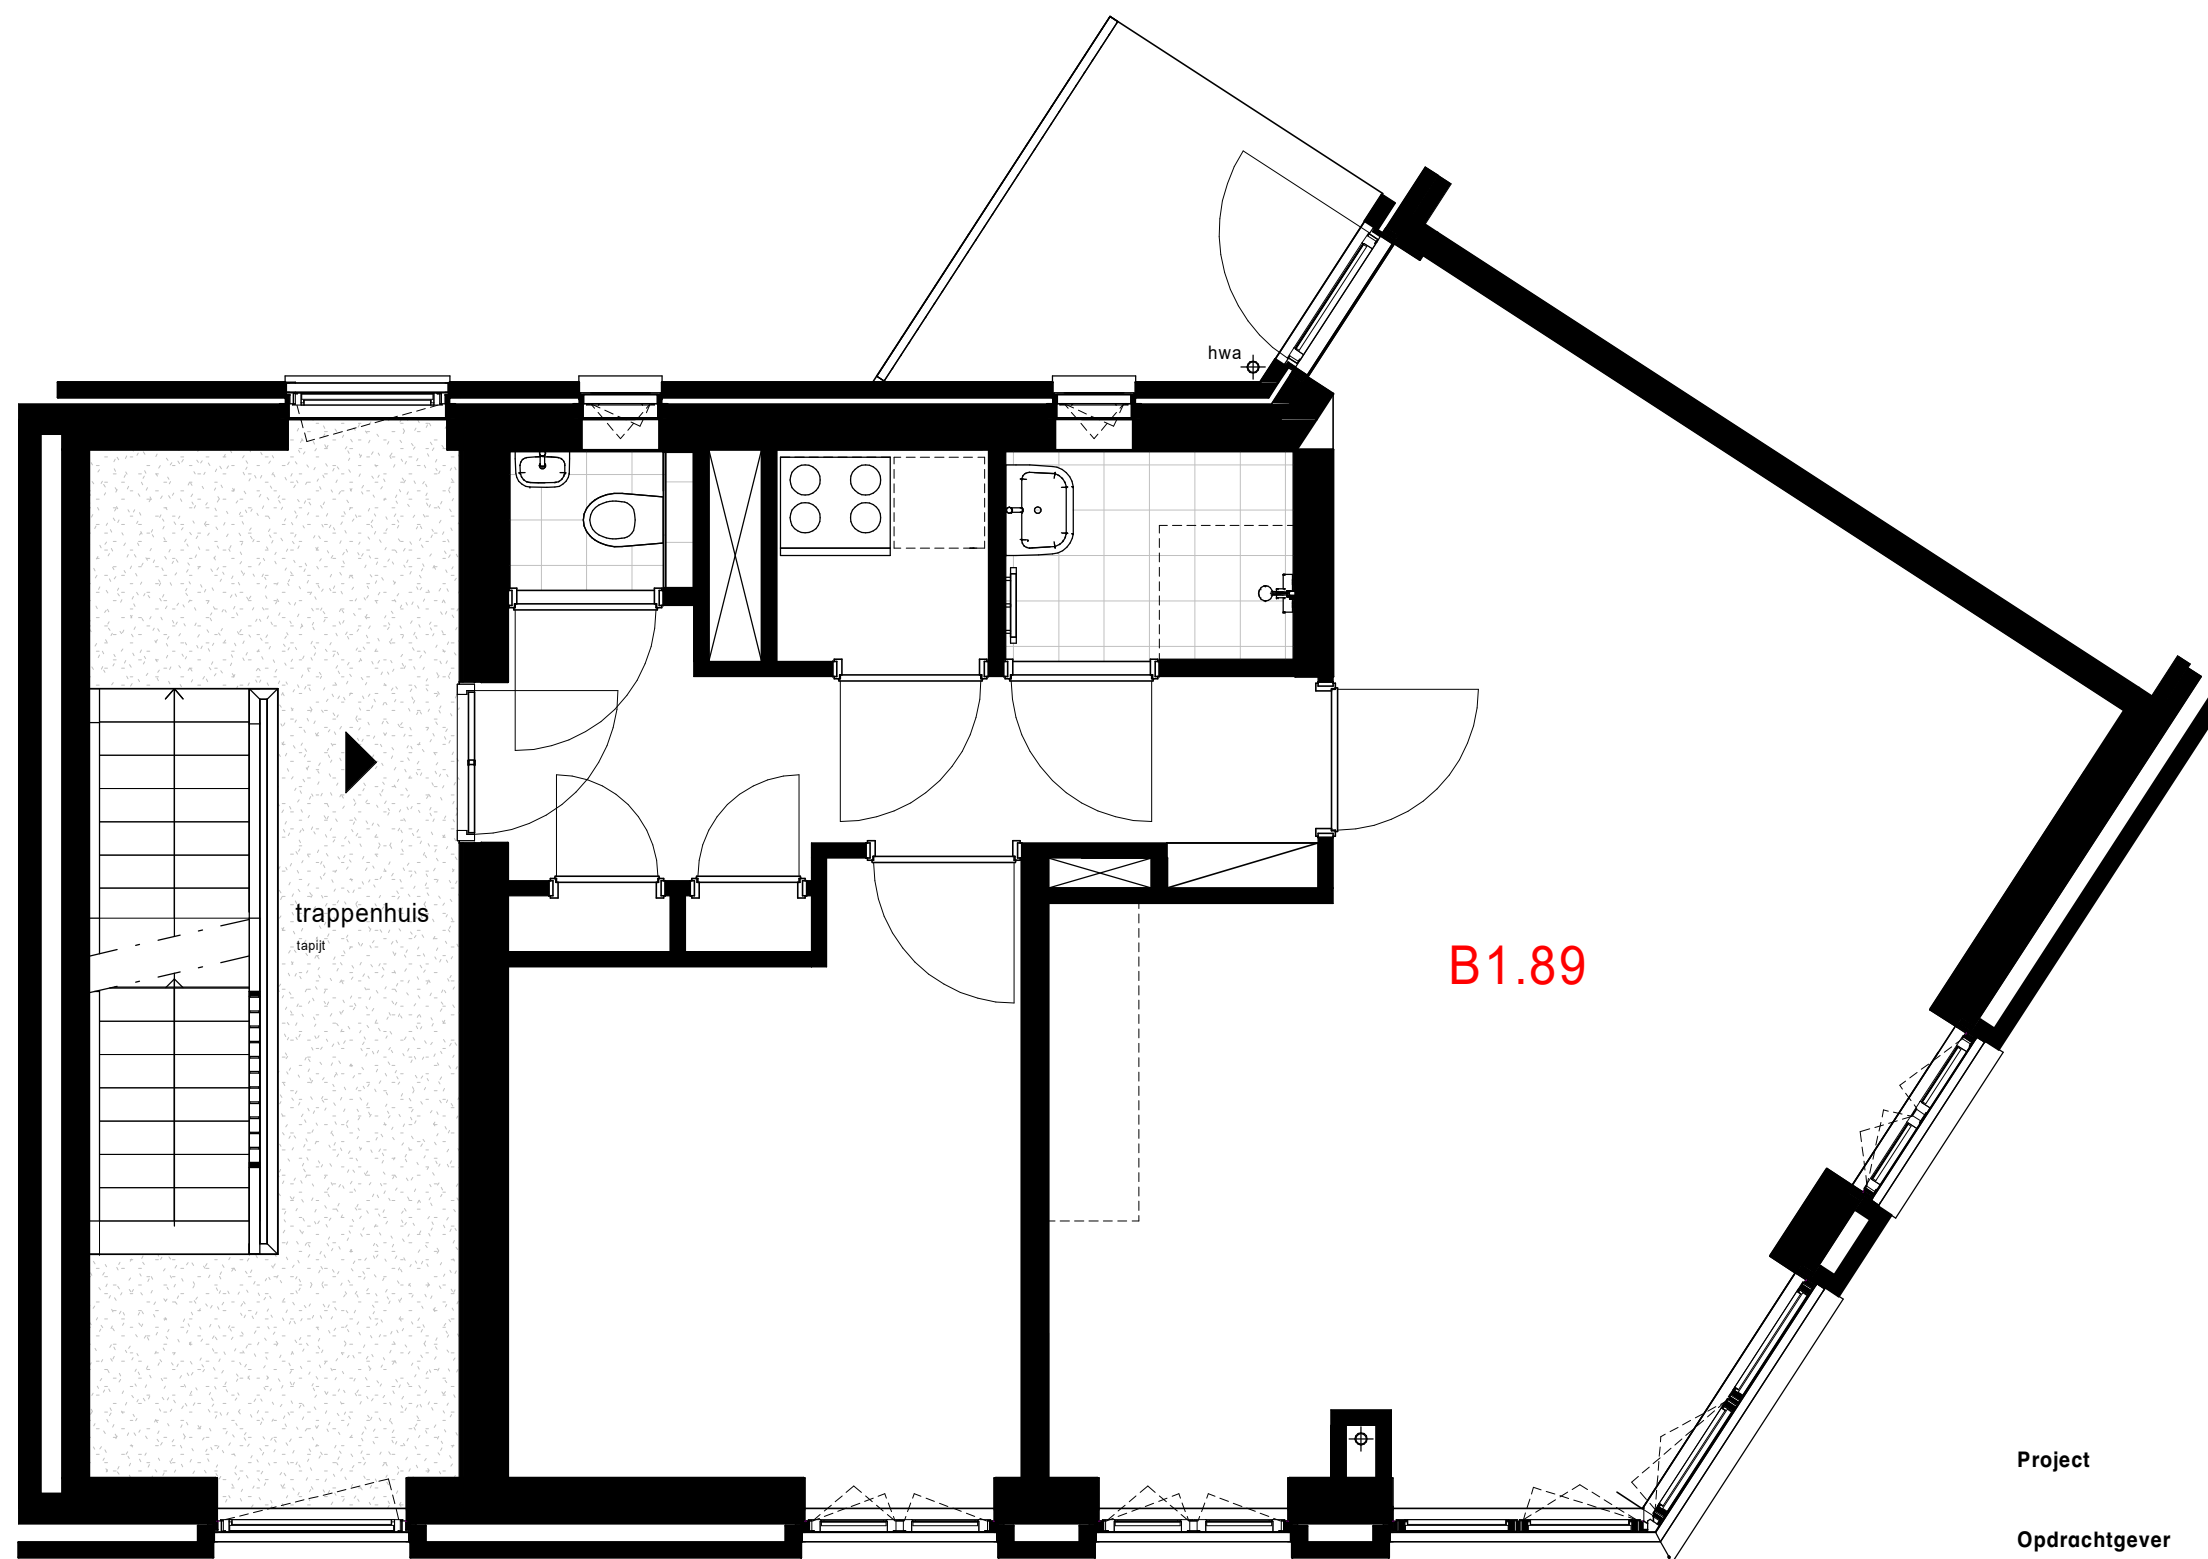

Project Almere - New Brooklyn, fase 2
Opdrachtgever Starret Building
Onderwerp Heijmans Vastgoed B.V.
Verkoop
Plattegrond
2e verdieping

Datum 28-06-2022

Schaal 1:50

Wijziging


Formaat A3

Wijzigingsdatum

New EST. 2020
Brooklyn
URBAN LIVING

Bladnummer

102

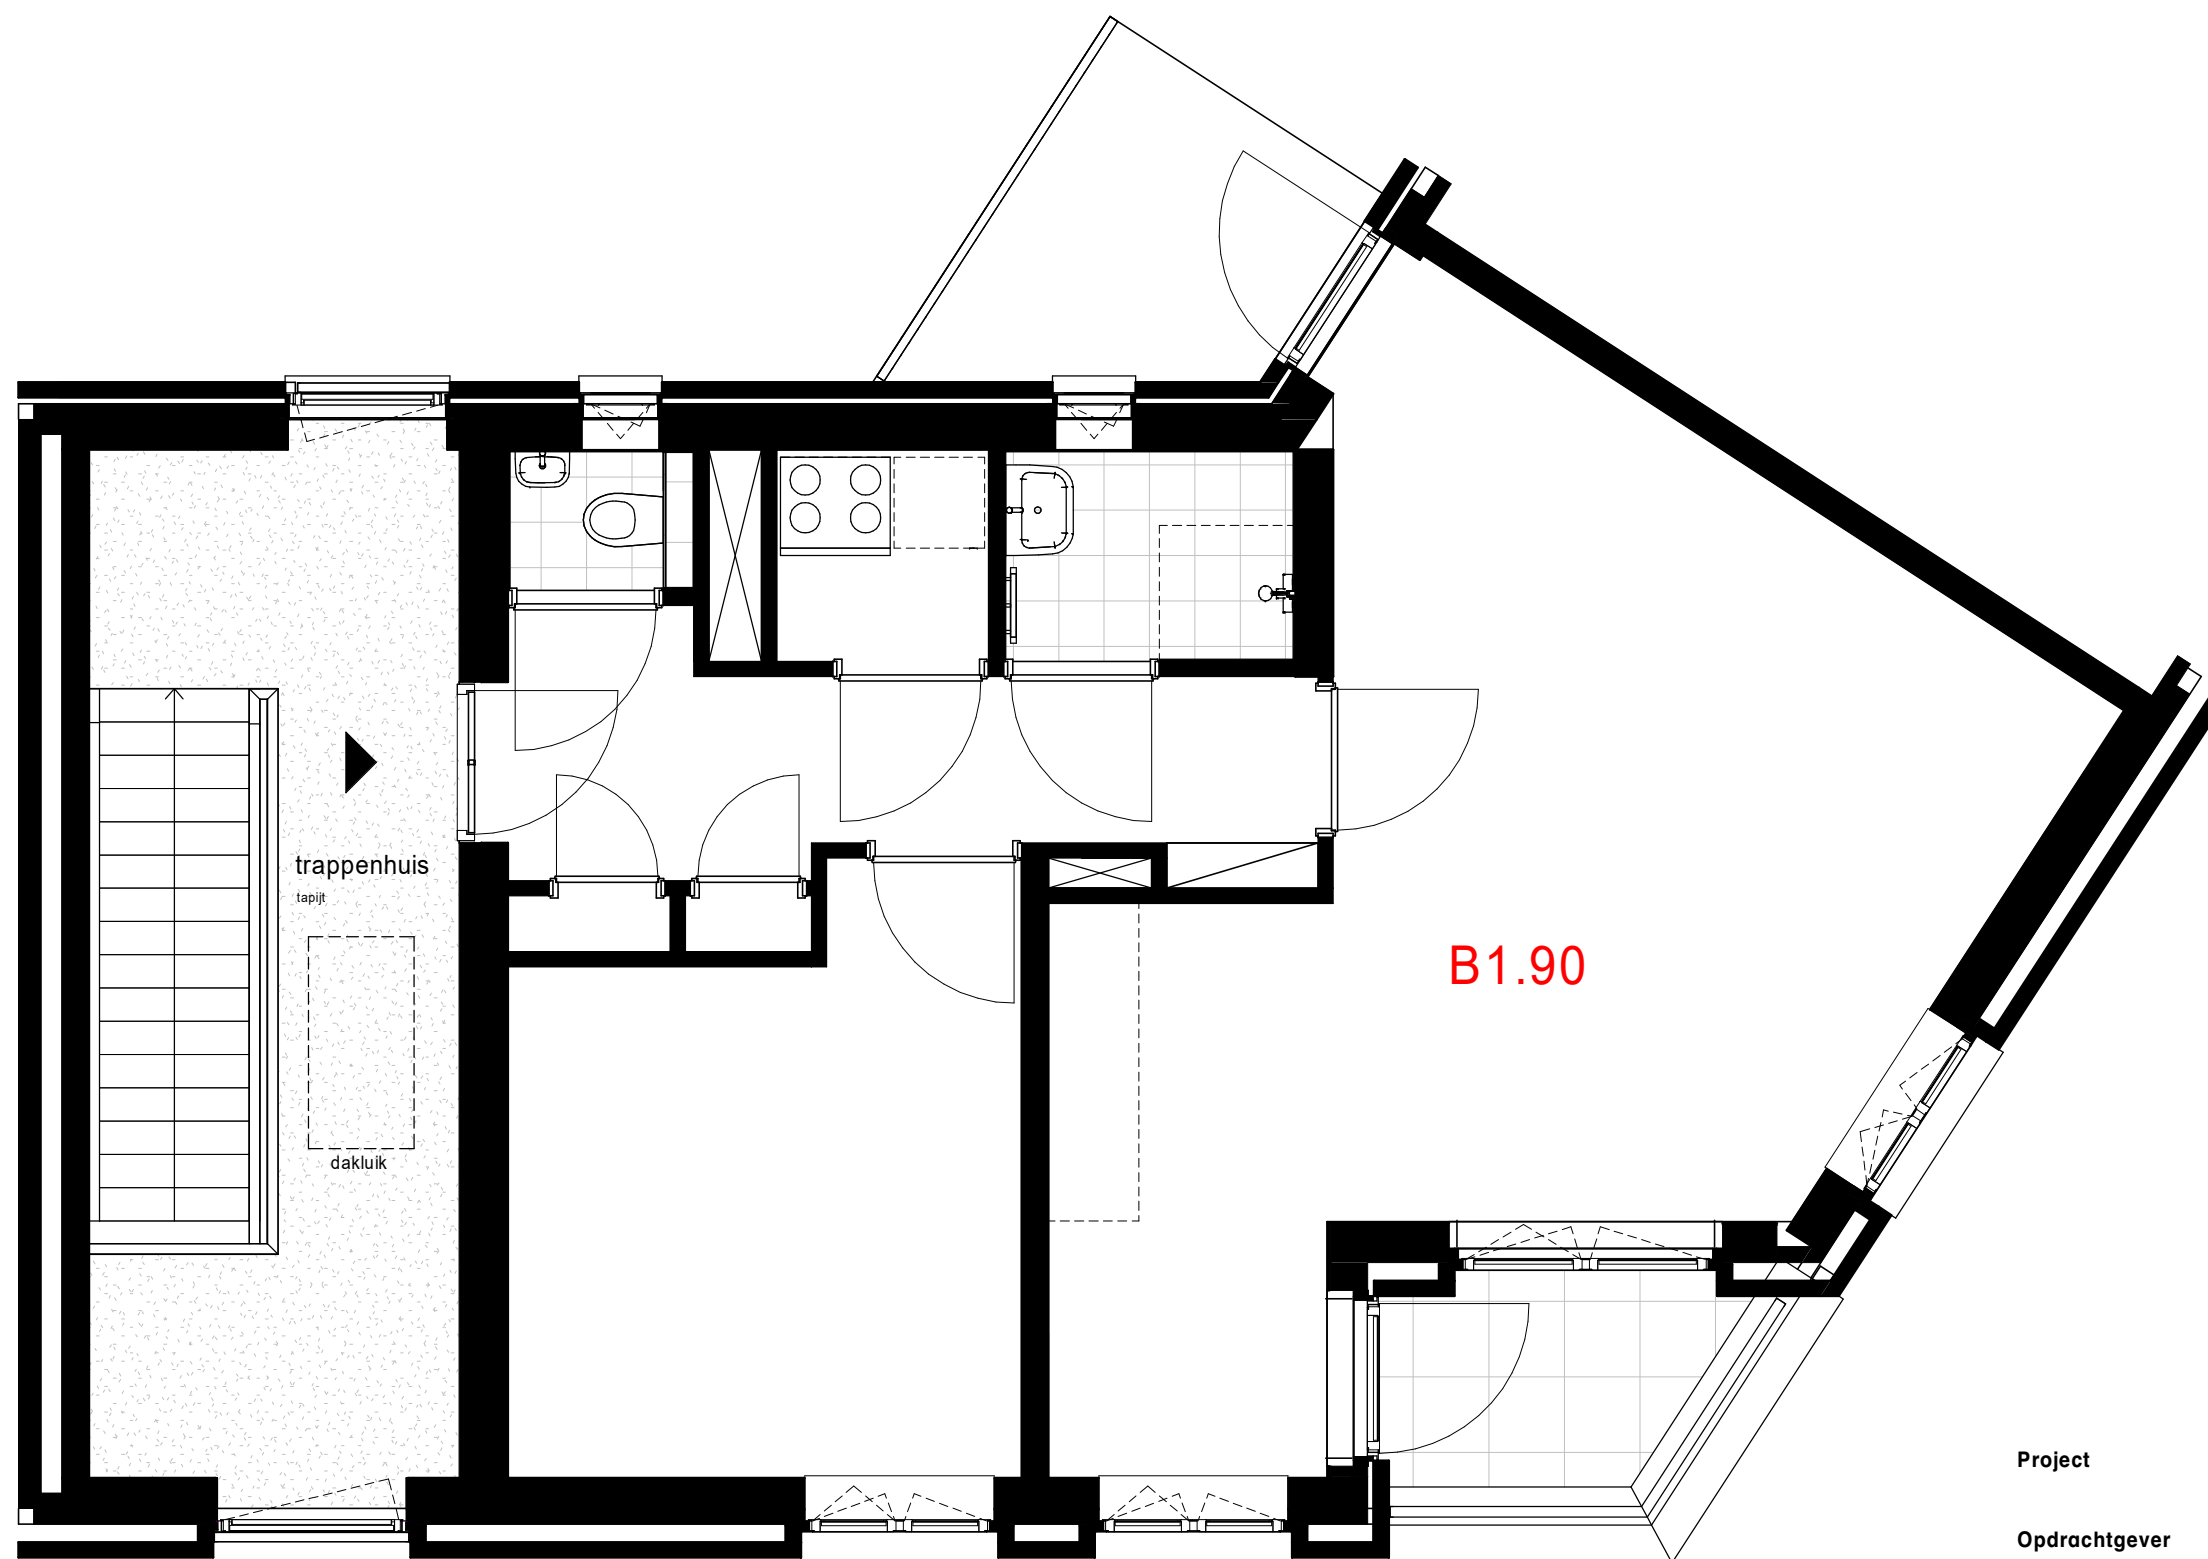

Project Almere - New Brooklyn, fase 2
Opdrachtgever Starret Building
Onderwerp Heijmans Vastgoed B.V.
Verkoop
Plattegrond
3e verdieping

New EST. 2020
Brooklyn
URBAN LIVING

Datum 28-06-2022

Schaal 1:50


Wijziging

Bladnummer

Formaat A3

Wijzigingsdatum

103

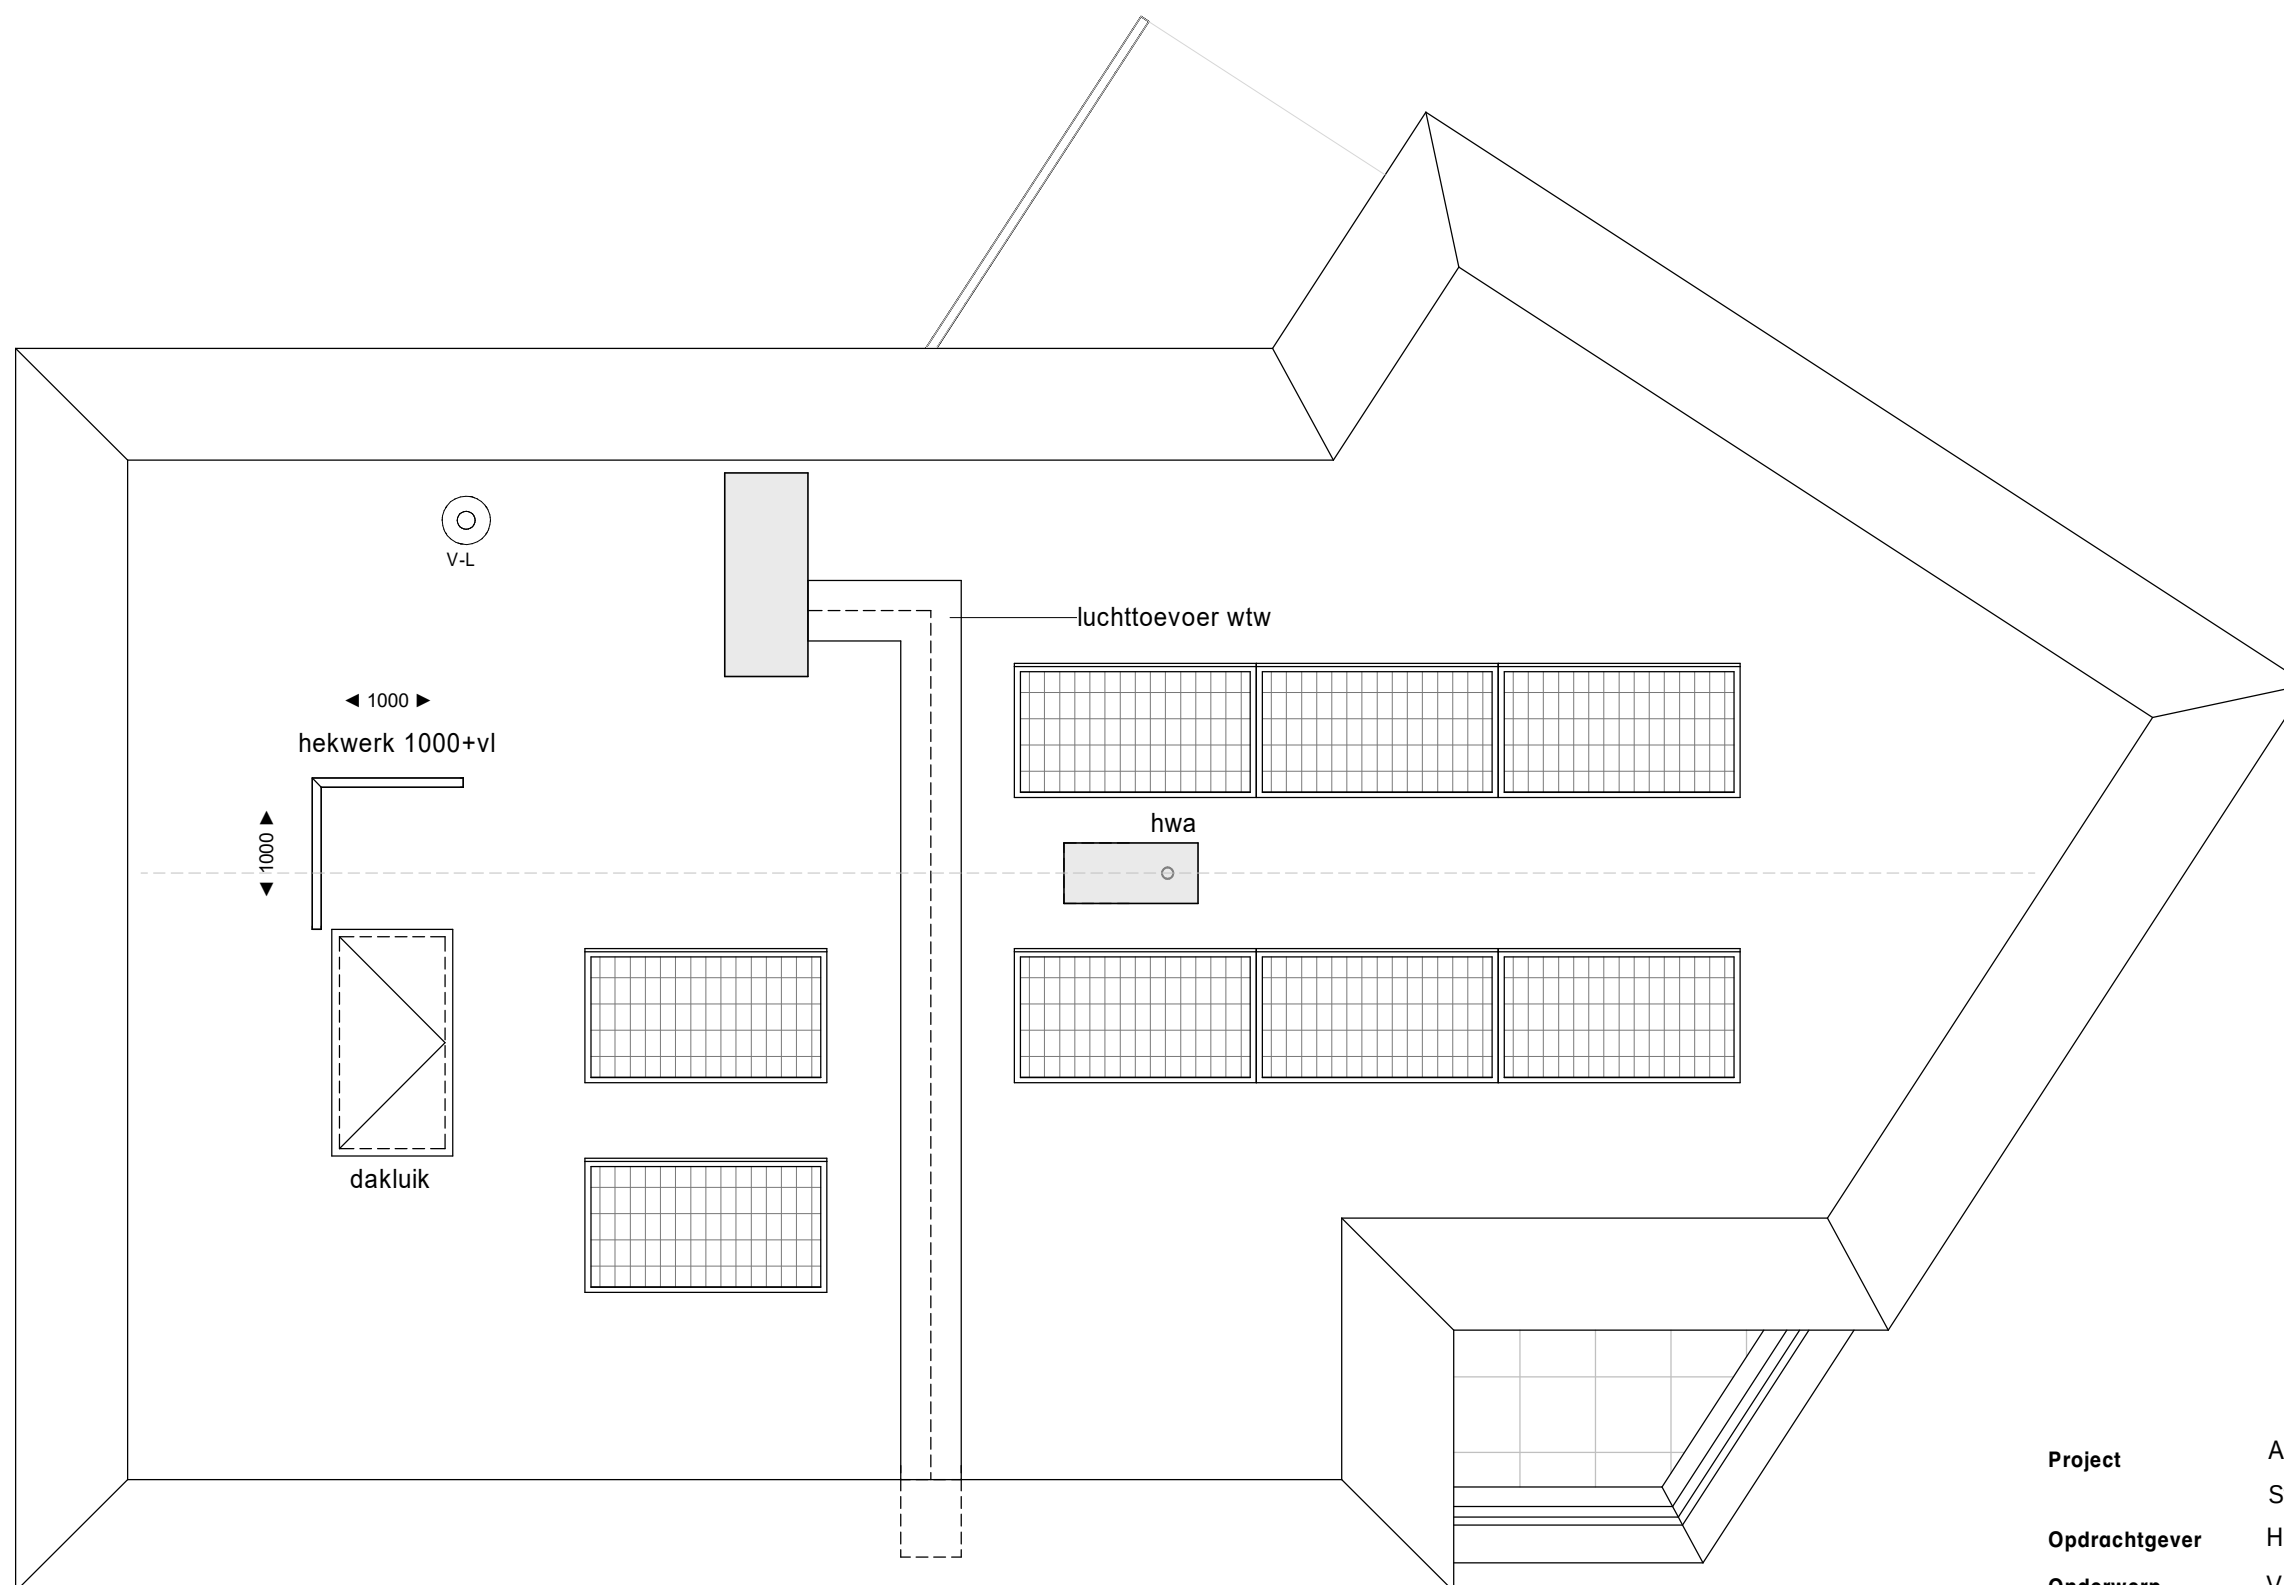

Project Almere - New Brooklyn, fase 2
Opdrachtgever Starret Building
Onderwerp Heijmans Vastgoed B.V.
Verkoop
Plattegrond
3e verdieping



Datum 28-06-2022

Schaal 1:50



Wijziging

Bladnummer


Formaat A3

Wijzigingsdatum

104

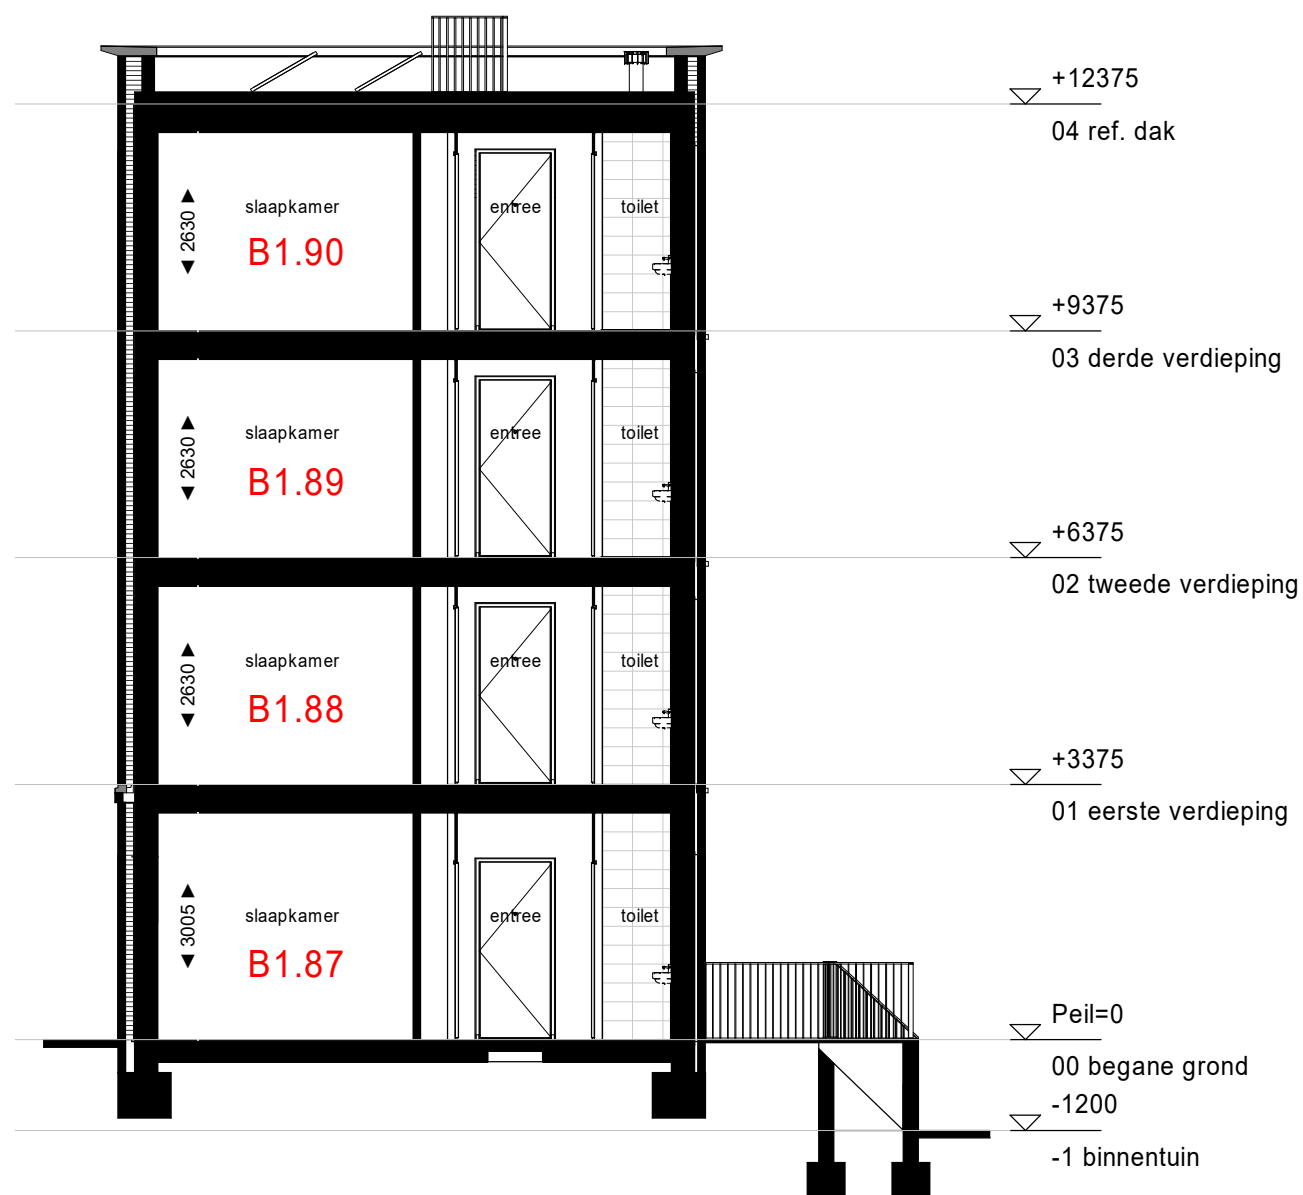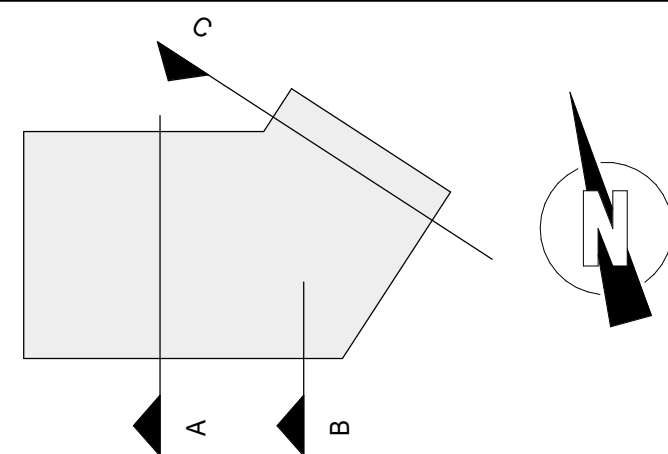

Doorsnede A

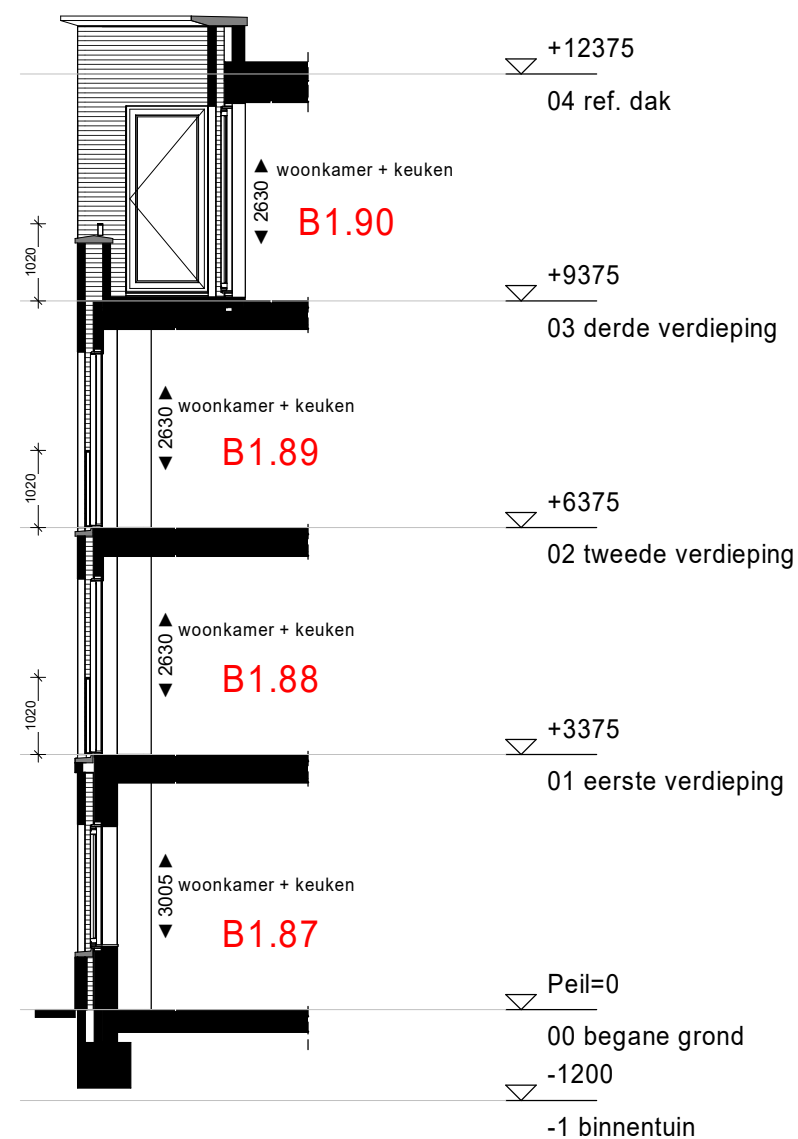

Doorsnede B

Project Almere - New Brooklyn, fase 2
Opdrachtgever Starret Building
Onderwerp Heijmans Vastgoed B.V.
 Verkoop
 Doorsneden

New Brooklyn
 URBAN LIVING

Datum 28-06-2022

Schaal 1 : 100



Wijziging

Bladnummer

Formaat A3

Wijzigingsdatum

300

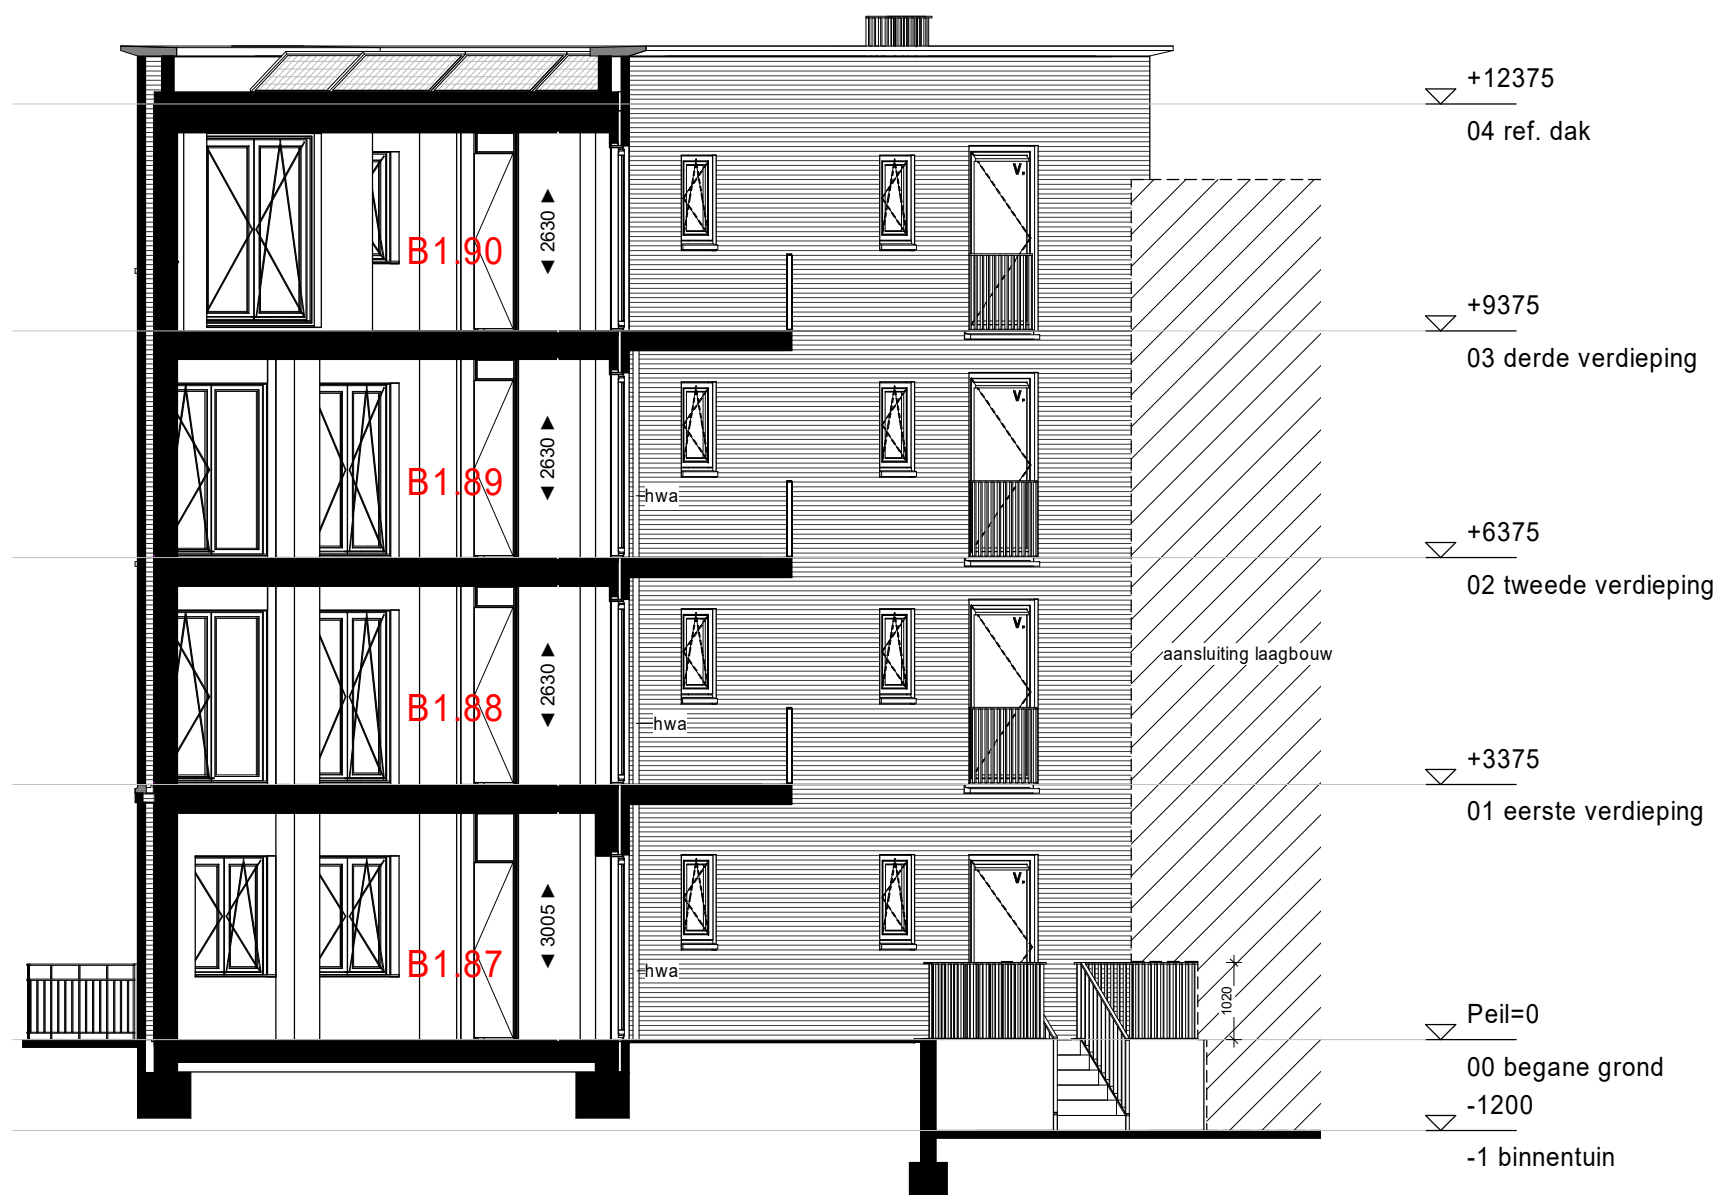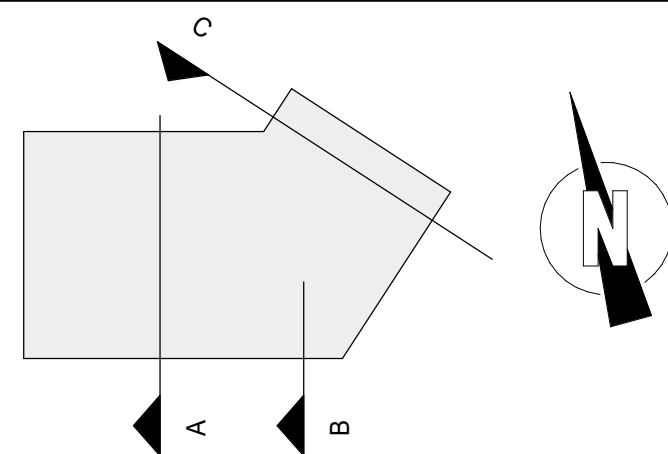

Doorsnede C

Project Almere - New Brooklyn, fase 2
Opdrachtgever Starret Building
Heijmans Vastgoed B.V.
Onderwerp Verkoop
Doorsneden

New EST. 2020
Brooklyn
URBAN LIVING

Datum 28-06-2022

Schaal 1 : 100

Wijziging

Bladnummer

Formaat A3

Wijzigingsdatum

301