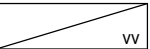
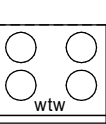


Renvooi Elektra

	Plafond Lichtpunt
	Wand Lichtpunt binnen/ buiten 1800 / 2000+
	Rookmelder op lichtnet, onderling gekoppeld
	Wandcontactdoos met randaarde, Enkel, 300/1050+
	Wandcontactdoos met randaarde, Dubbel, 300+
	Enkele schakelaar, 1050+
	dubbel schakelaar (serie schakelaar) , 1050+
	Wisselschakelaar (hotelschakelaar) , 1050+
	Thermostaat , 1500mm
	Ruimteregelaar, 1500mm
	Intercom toestel, 1500mm
	Cai / Data niet afgemonteerd bedraad elektra buis uitkomend in MK, 300+
	Cai / Data bedraad elektra buis uitkomend in MK, 300+
	Aansluiting t.b.v. Deur-dranger, boven voordeur appartement
	Wandcontactdoos t.b.v. Vaatwasser
	Wandcontactdoos t.b.v. Afzuigkap
	Wandcontactdoos t.b.v. Koelkast
	Perilex 2x230V t.b.v. Kookplaat
	Wandcontactdoos t.b.v. Vloerverwarming pomp
	Wandcontactdoos t.b.v. Wasmachine, 1200+
	Wandcontactdoos t.b.v. Radiator, 500+
	Wandcontactdoos t.b.v. Wtw unit
	Deurbel draadloos 1050mm


Renvooi Bouwkundig

	verdelersymbol
	warmteterugwinsymbol
	opstelplaats wasmachinesymbol
	opstelplaats wasdrogersymbol
	badkamer radiator
	aanvoerpunt mechanische ventilatiesymbol
	afvoerpunt mechanische ventilatiesymbol
	ventilatie rooster
	hemelwaterafvoer
	meterkast
	stadsverwarmingsruimte
	gebouwtoegang/woningtoegang
	geluidwerende deur

Renvooi Algemeen

- De posities en aantal van ventilatie aan- en afzuigpunten zijn indicatief op tekening aangegeven. Een en ander nader te bepalen naar aanleiding van ventilatie en capaciteitsberekeningen.
- De hemelwaterafvoeren zijn indicatief op tekening aangegeven.
- De posities en grootte van de gevelroosters zijn indicatief en zijn nader te bepalen door installateur.
- De posities van vloerverdelers zijn nader te bepalen door installateur.
- Voor positie aansluitpunten keuken zie 0-tekening van de projectkeukenleverancier
- Het legpatroon tegels van de badkamer, toiletten, centrale hal, balkon en loggia's betreffen een arcering en zijn indicatief weergegeven.
- Positie balusters hekwerken ter indicatie.

Project	Almere - New Brooklyn, fase 2				
Opdrachtgever	Starret Building Heijmans Vastgoed B.V.				
Onderwerp	Verkoop				
				Datum	28-06-2022
Schaal	n.v.t.	Wijziging	Bladnummer		
Formaat	A3	Wijzigingsdatum	050		

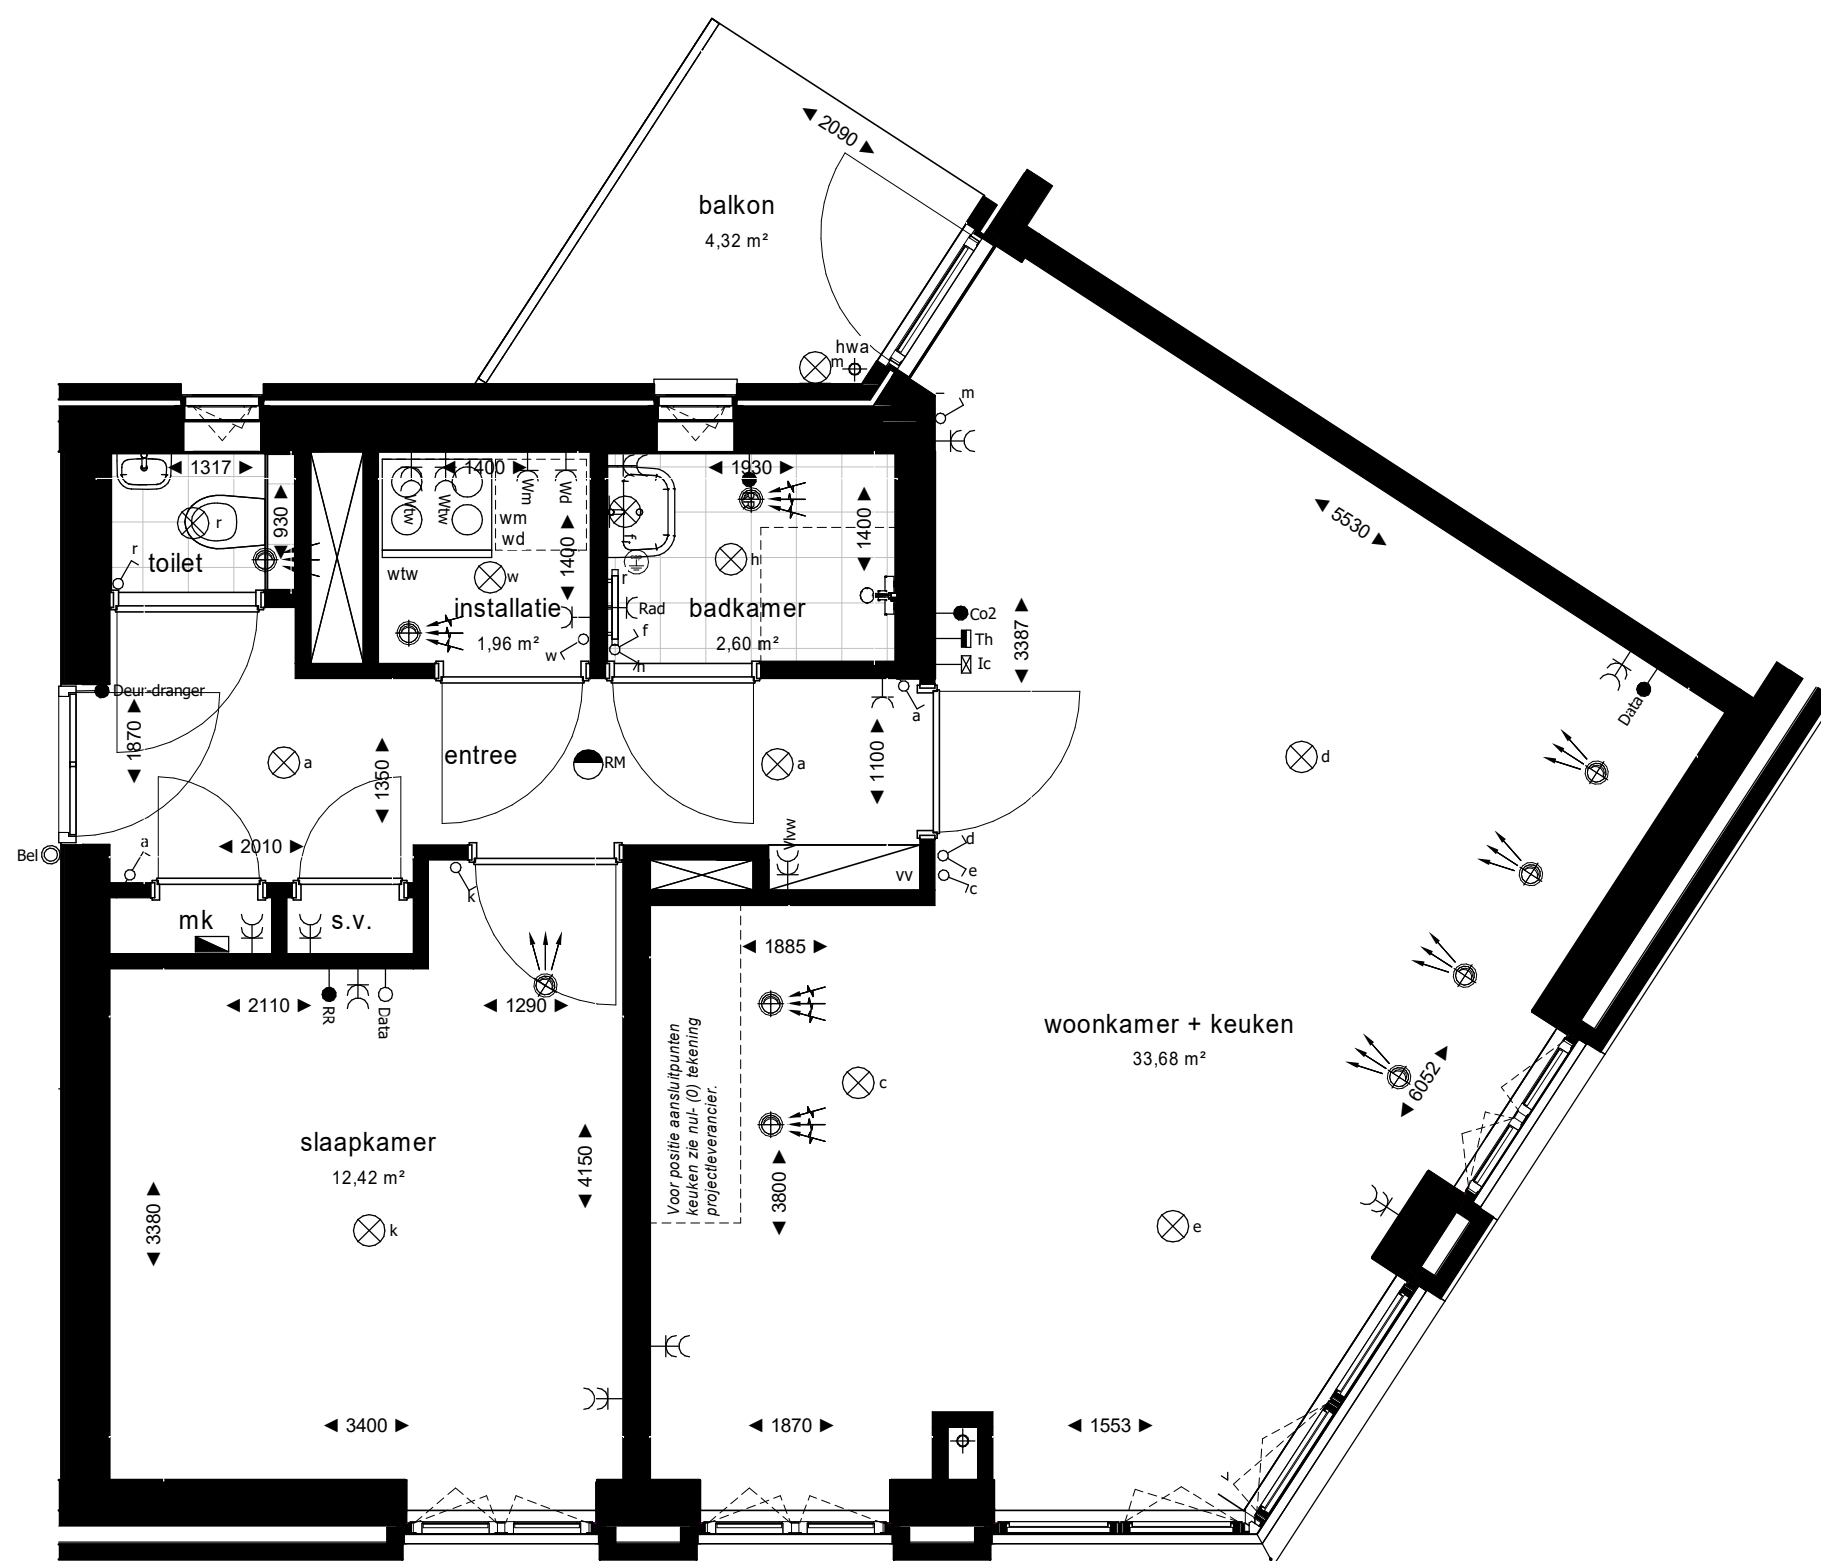

Project Almere - New Brooklyn, fase 2
Starret Building
Opdrachtgever Heijmans Vastgoed B.V.
Onderwerp Verkoop
Plattegrond
bouwnummer B1.88 en B1.89



Datum 28-06-2022

Schaal 1:50


Wijziging

Bladnummer

Formaat A3

Wijzigingsdatum


151

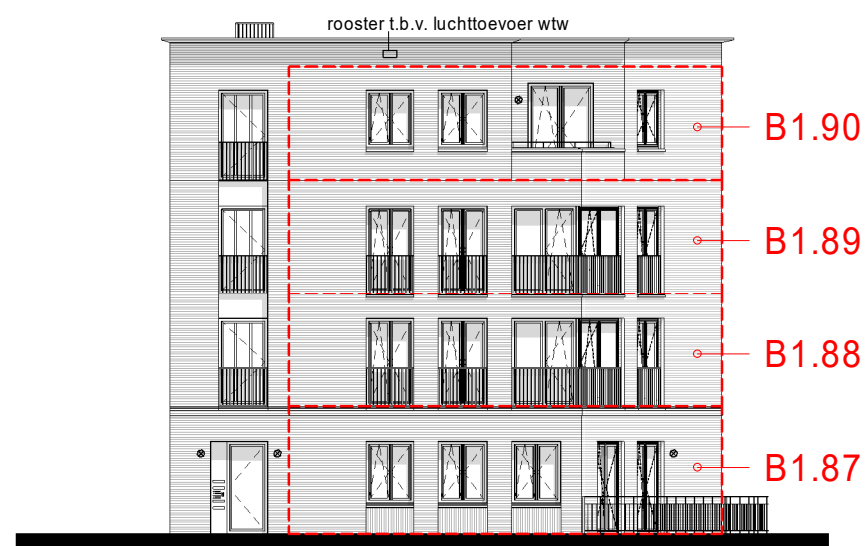

Zuidgevel



Zuid-Oostgevel

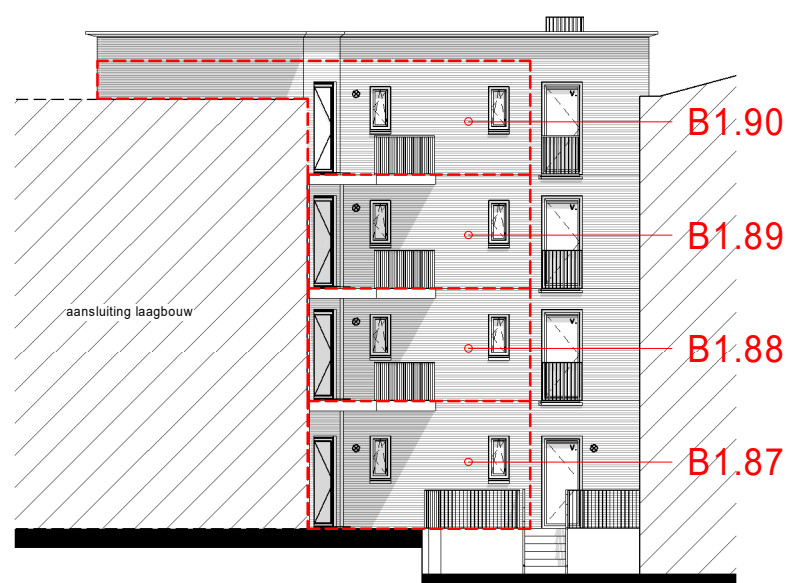

Noordgevel

Project Almere - New Brooklyn, fase 2
Opdrachtgever Starret Building
 Heijmans Vastgoed B.V.
Onderwerp Verkoop
 Gevelaanzichten

New EST. 2020
Brooklyn
 URBAN LIVING

Datum 28-06-2022

Schaal 1 : 200

Wijziging

Bladnummer

Formaat A3

Wijzigingsdatum

200



Zuidgevel



Zuid-Oostgevel



Noordgevel

Project	Almere - New Brooklyn, fase 2
Opdrachtgever	Starret Building Heijmans Vastgoed B.V.
Onderwerp	Verkoop Gevelaanzichten



Datum	28-06-2022
--------------	------------

Schaal	1 : 200
---------------	---------



Wijziging	
------------------	--

Bladnummer	
-------------------	--

Formaat	A3
----------------	----

Wijzigingsdatum	
------------------------	--

201

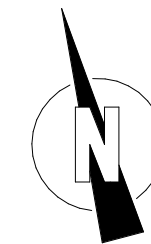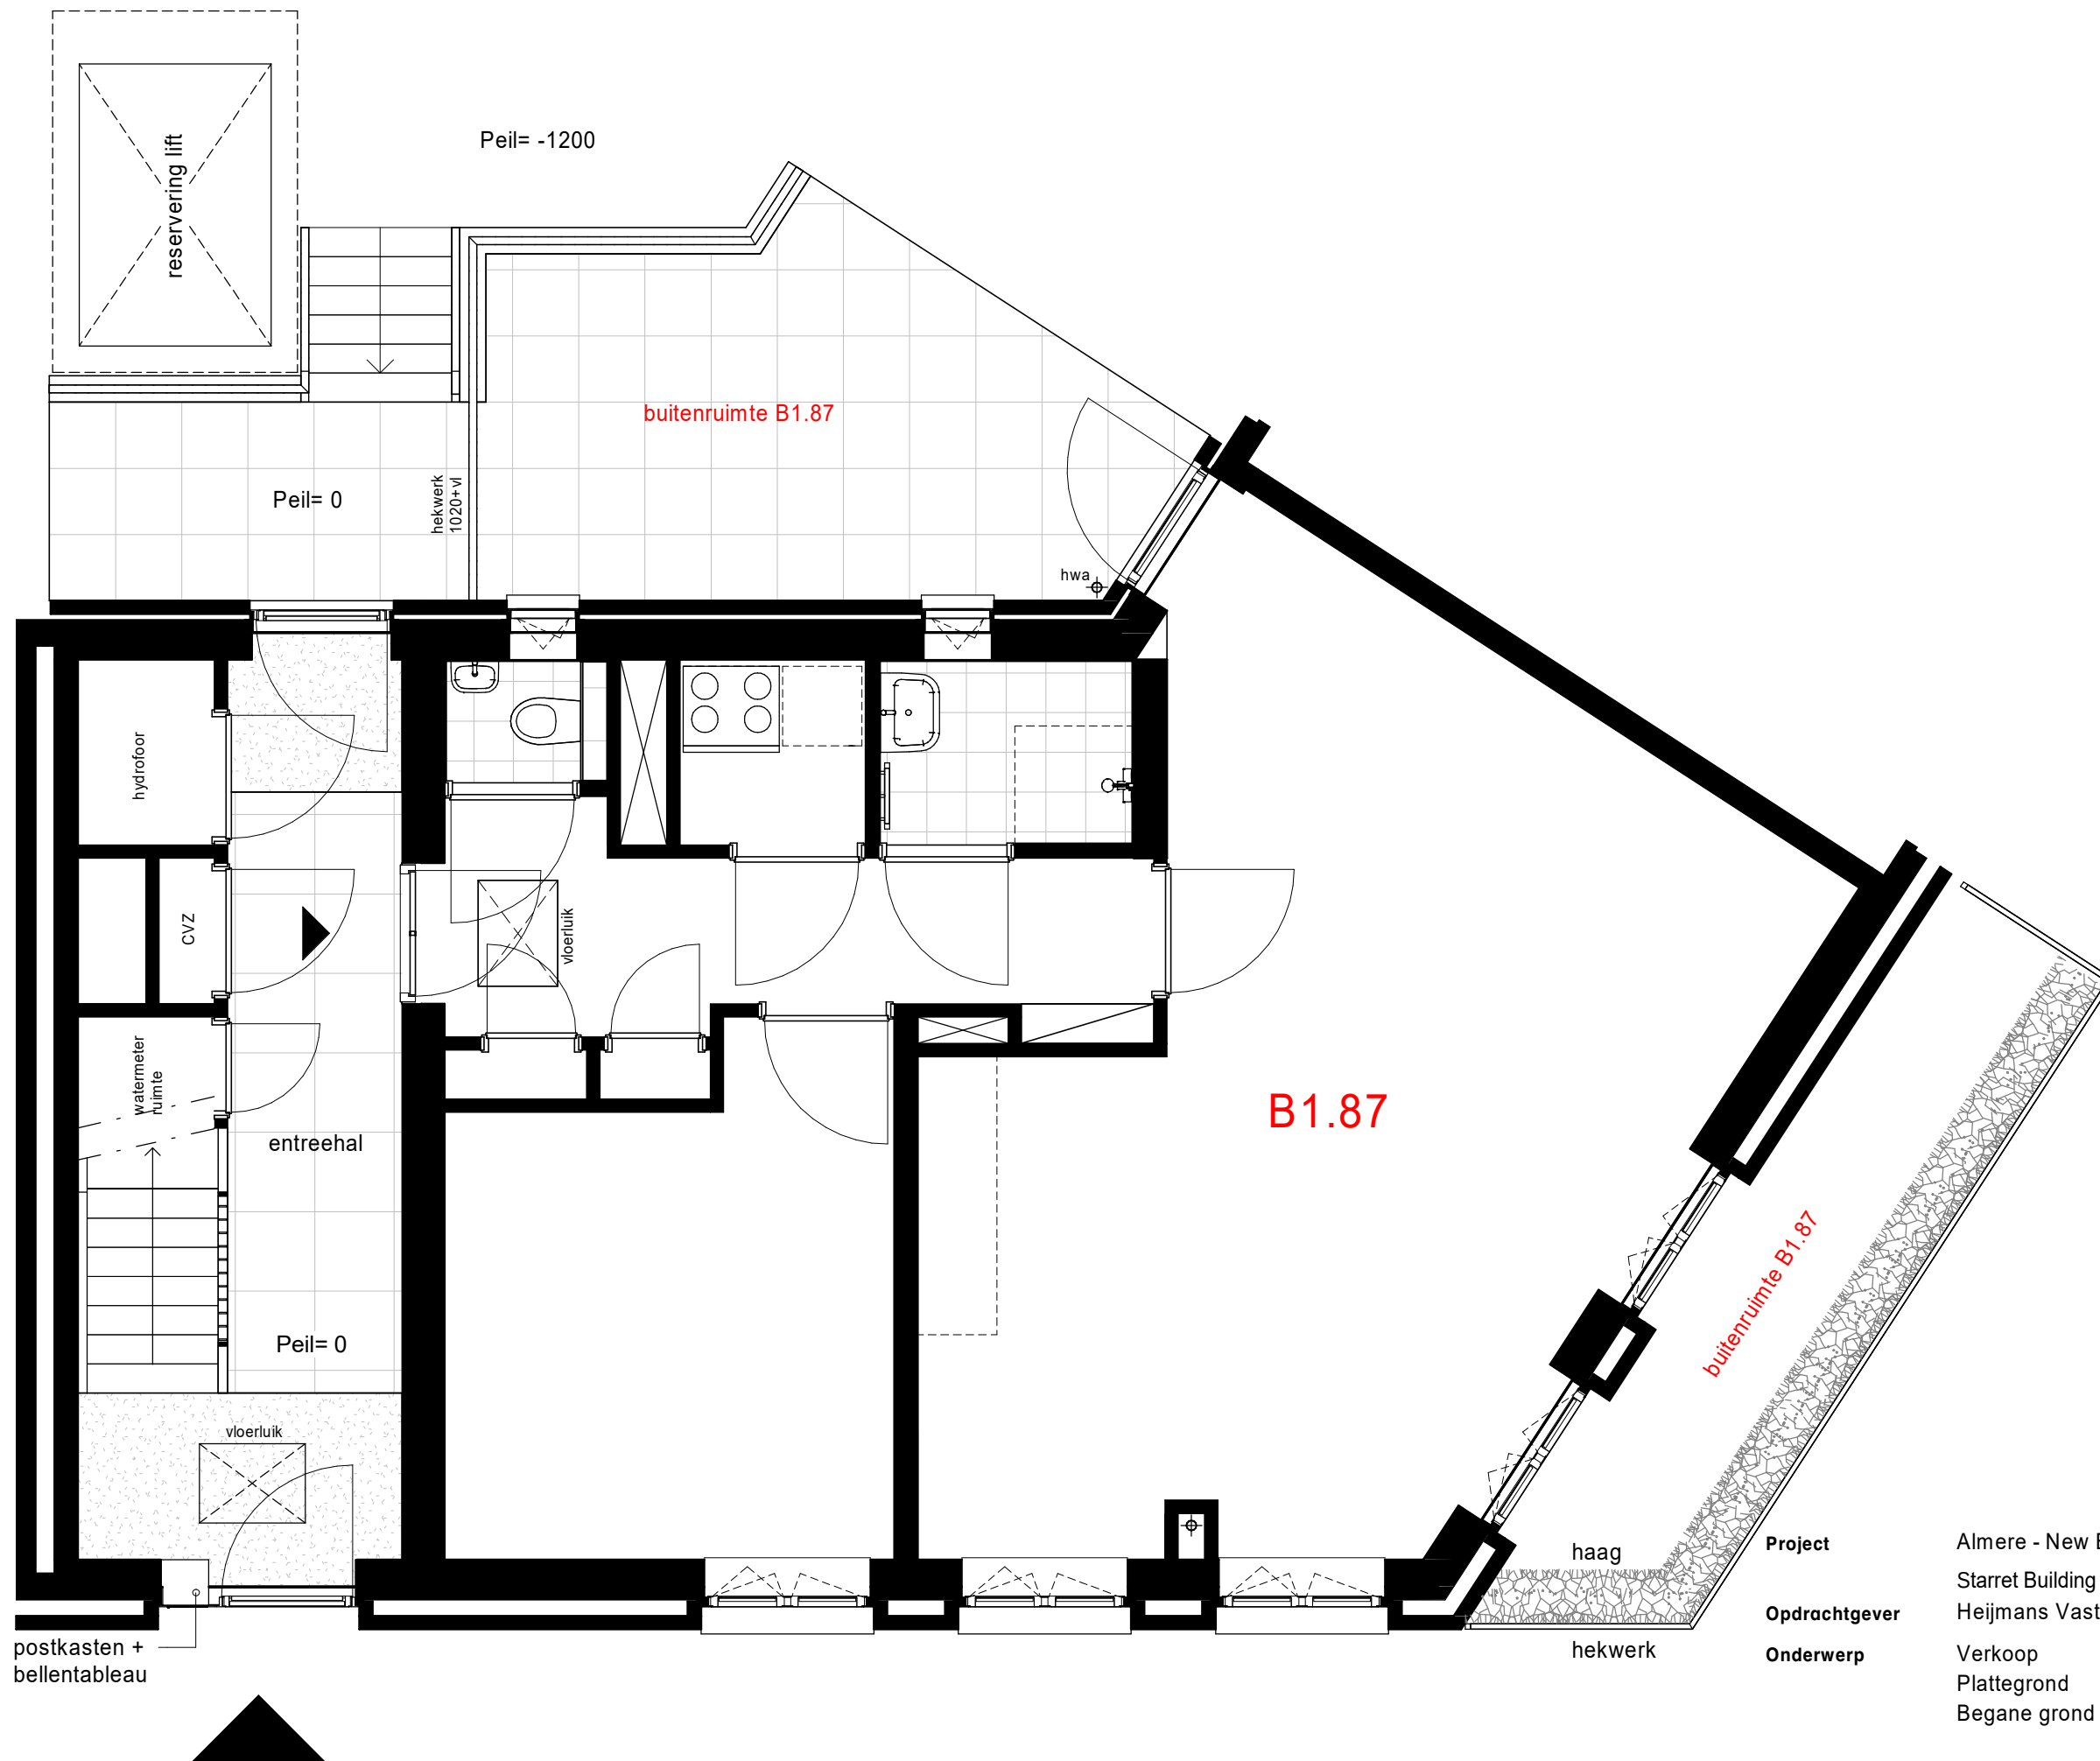

Project Almere - New Brooklyn, fase 2
Starret Building
Opdrachtgever Heijmans Vastgoed B.V.
Onderwerp Verkoop
Plattegrond
Begane grond

Datum 28-06-2022

Schaal 1:50

Wijziging


Formaat A3

Wijzigingsdatum

Bladnummer

100

New Brooklyn
EST. 2020
URBAN LIVING

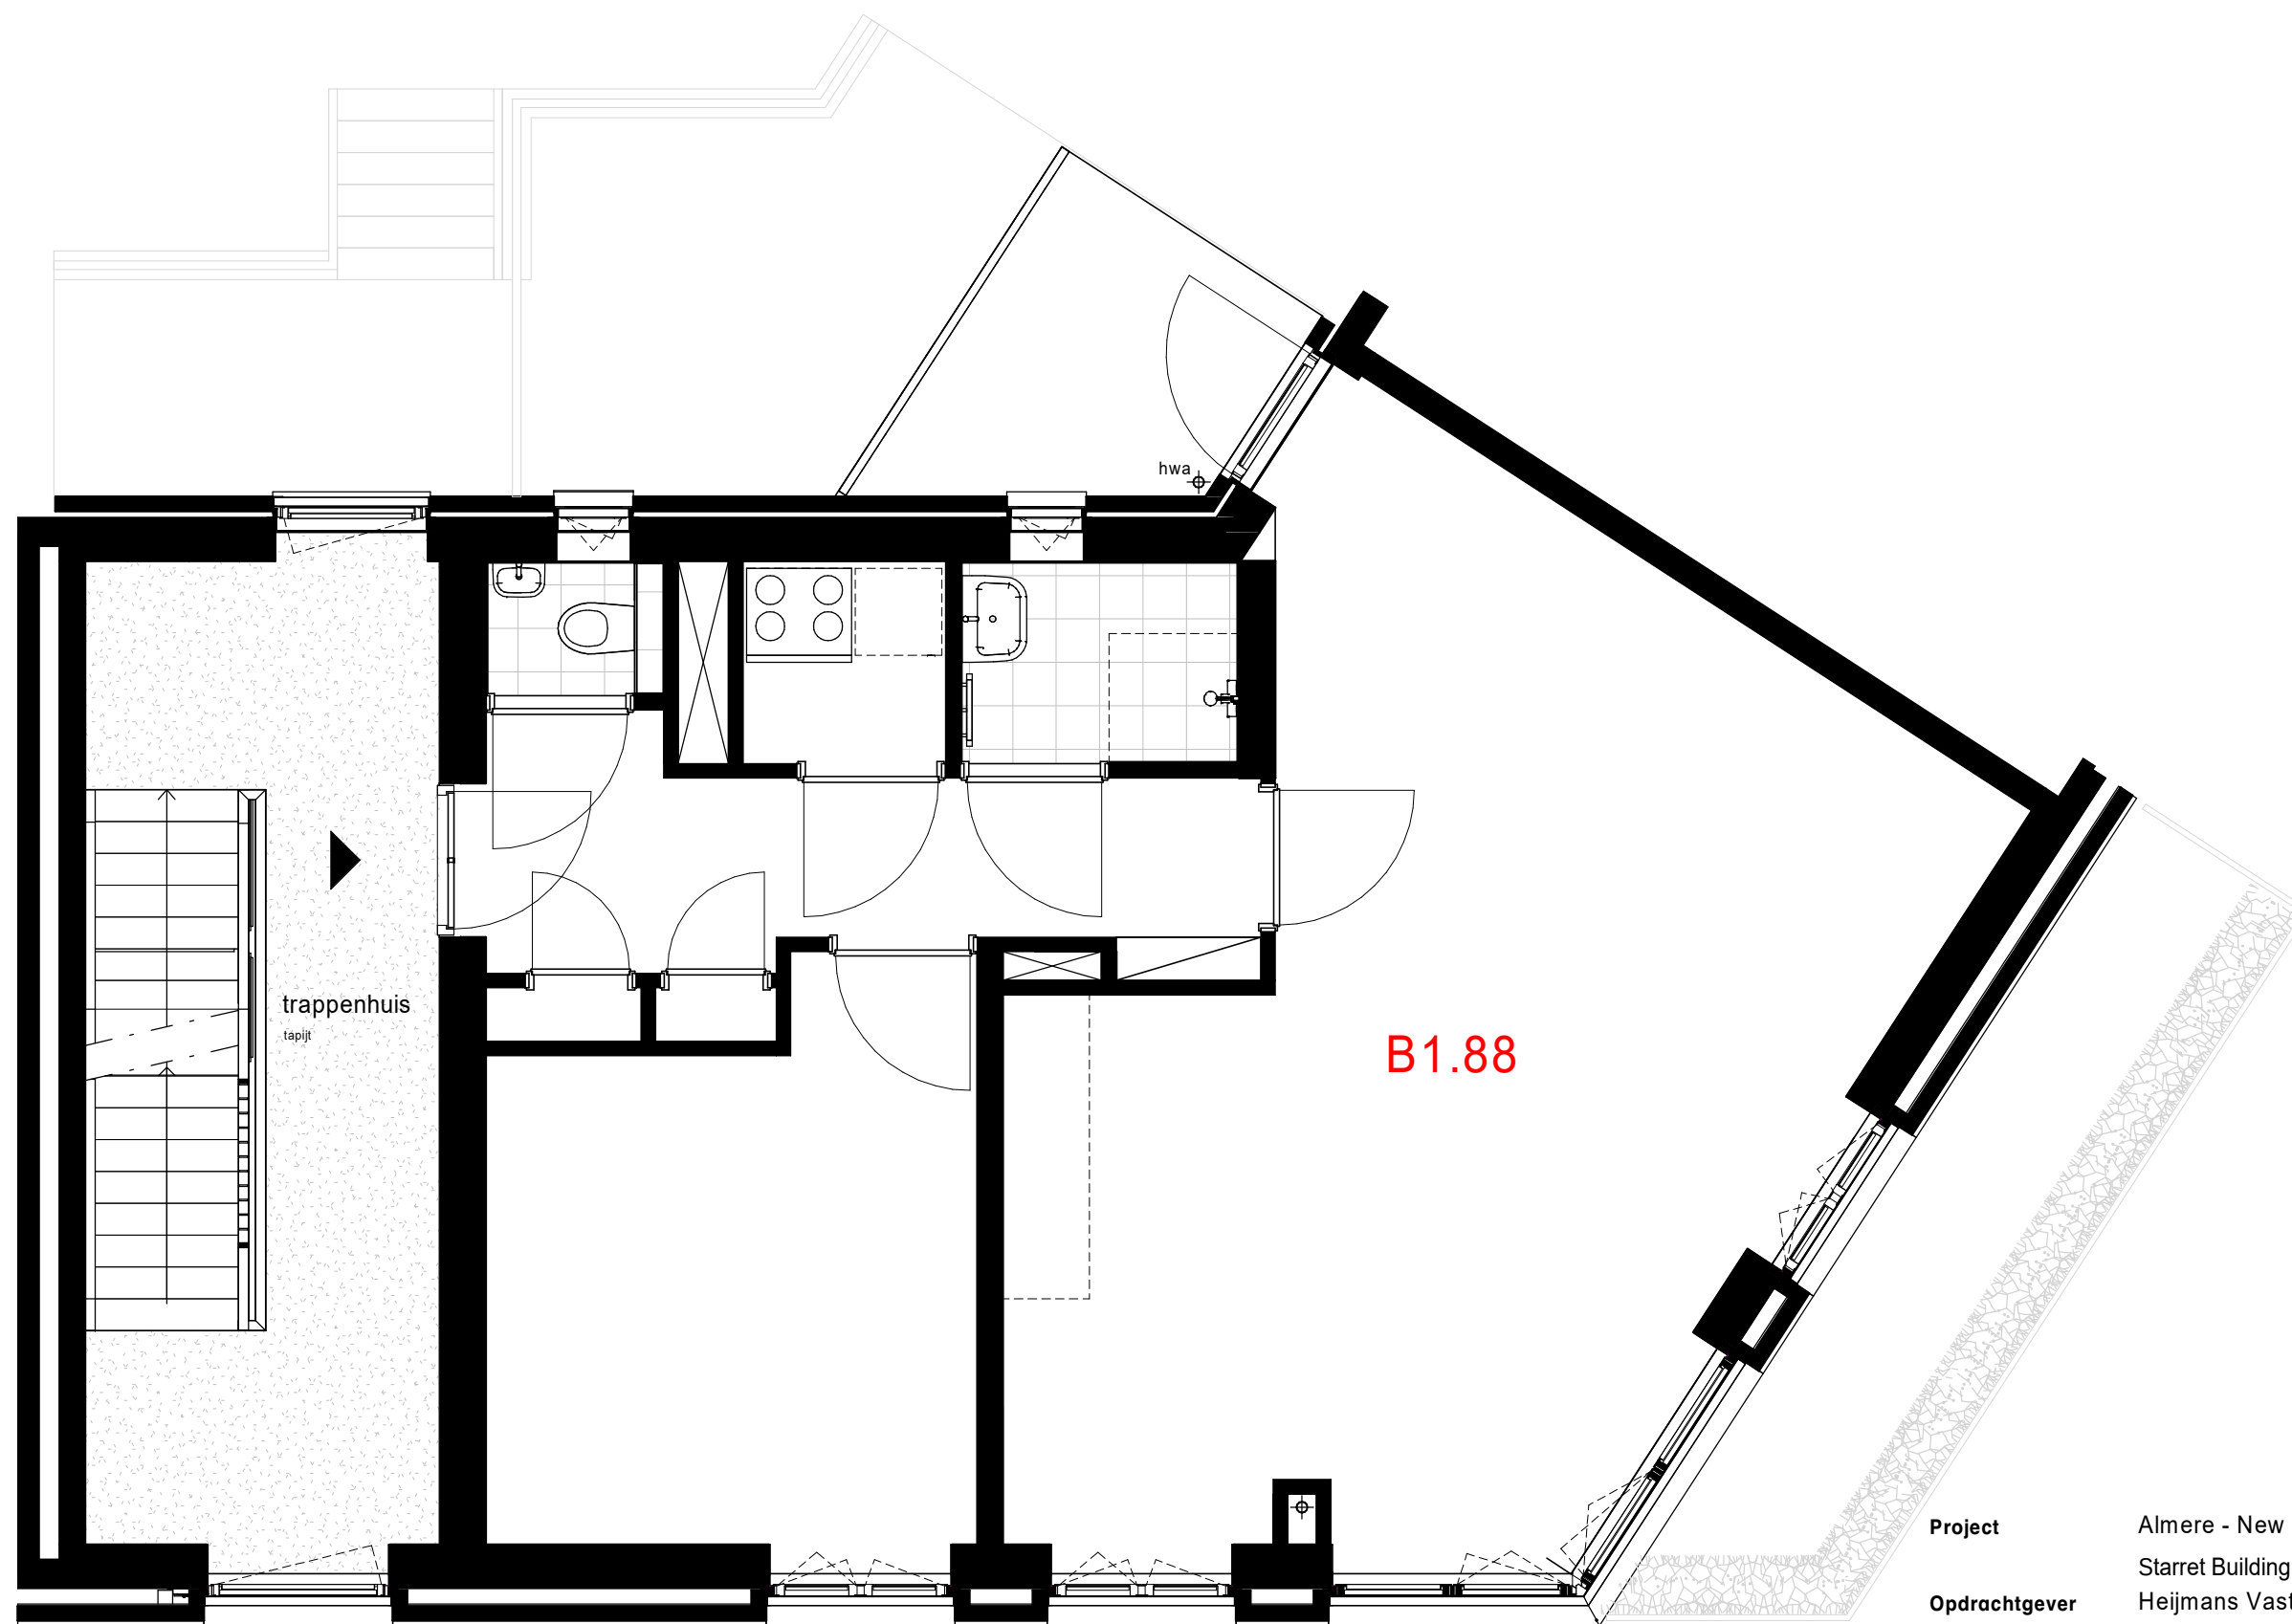

Project Almere - New Brooklyn, fase 2
Opdrachtgever Starret Building
Onderwerp Heijmans Vastgoed B.V.
Verkoop
Plattegrond
1e verdieping

Datum 28-06-2022

Schaal 1:50

Wijziging


Formaat A3

Wijzigingsdatum

Bladnummer

101

New EST. 2020
Brooklyn
URBAN LIVING

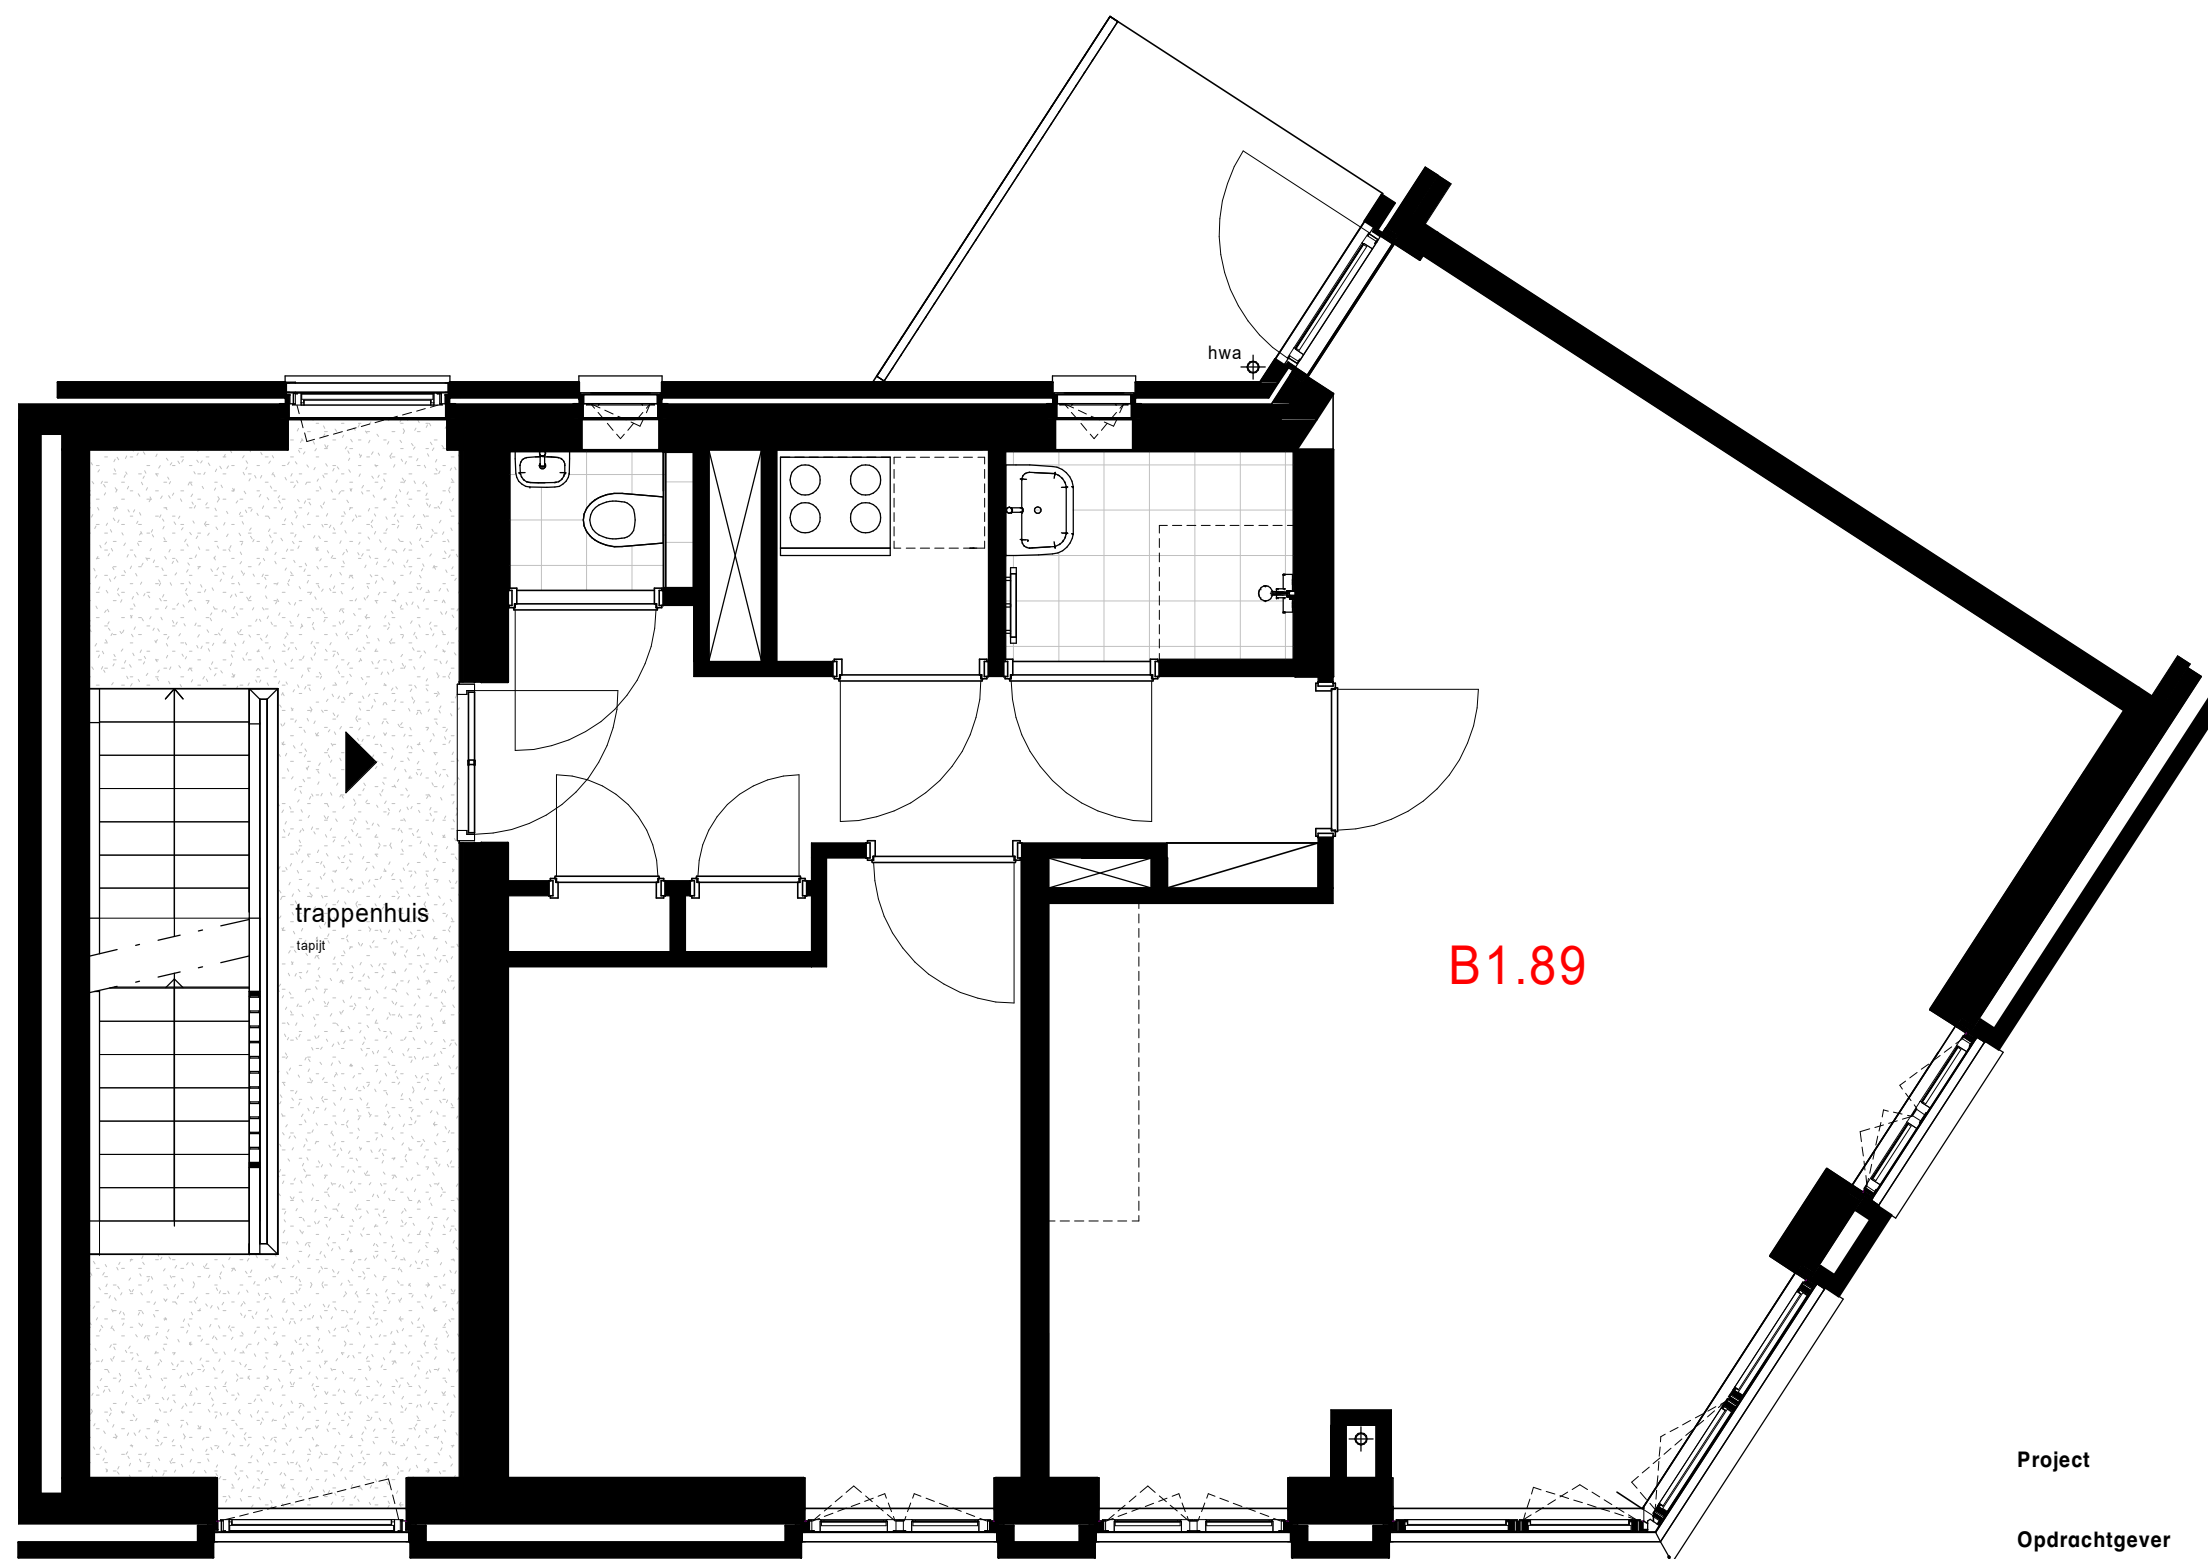

Project Almere - New Brooklyn, fase 2
Opdrachtgever Starret Building
Onderwerp Heijmans Vastgoed B.V.
Verkoop
Plattegrond
2e verdieping

Datum 28-06-2022

Schaal 1:50

Wijziging


Formaat A3

Wijzigingsdatum

Bladnummer

102

New EST. 2020
Brooklyn
URBAN LIVING

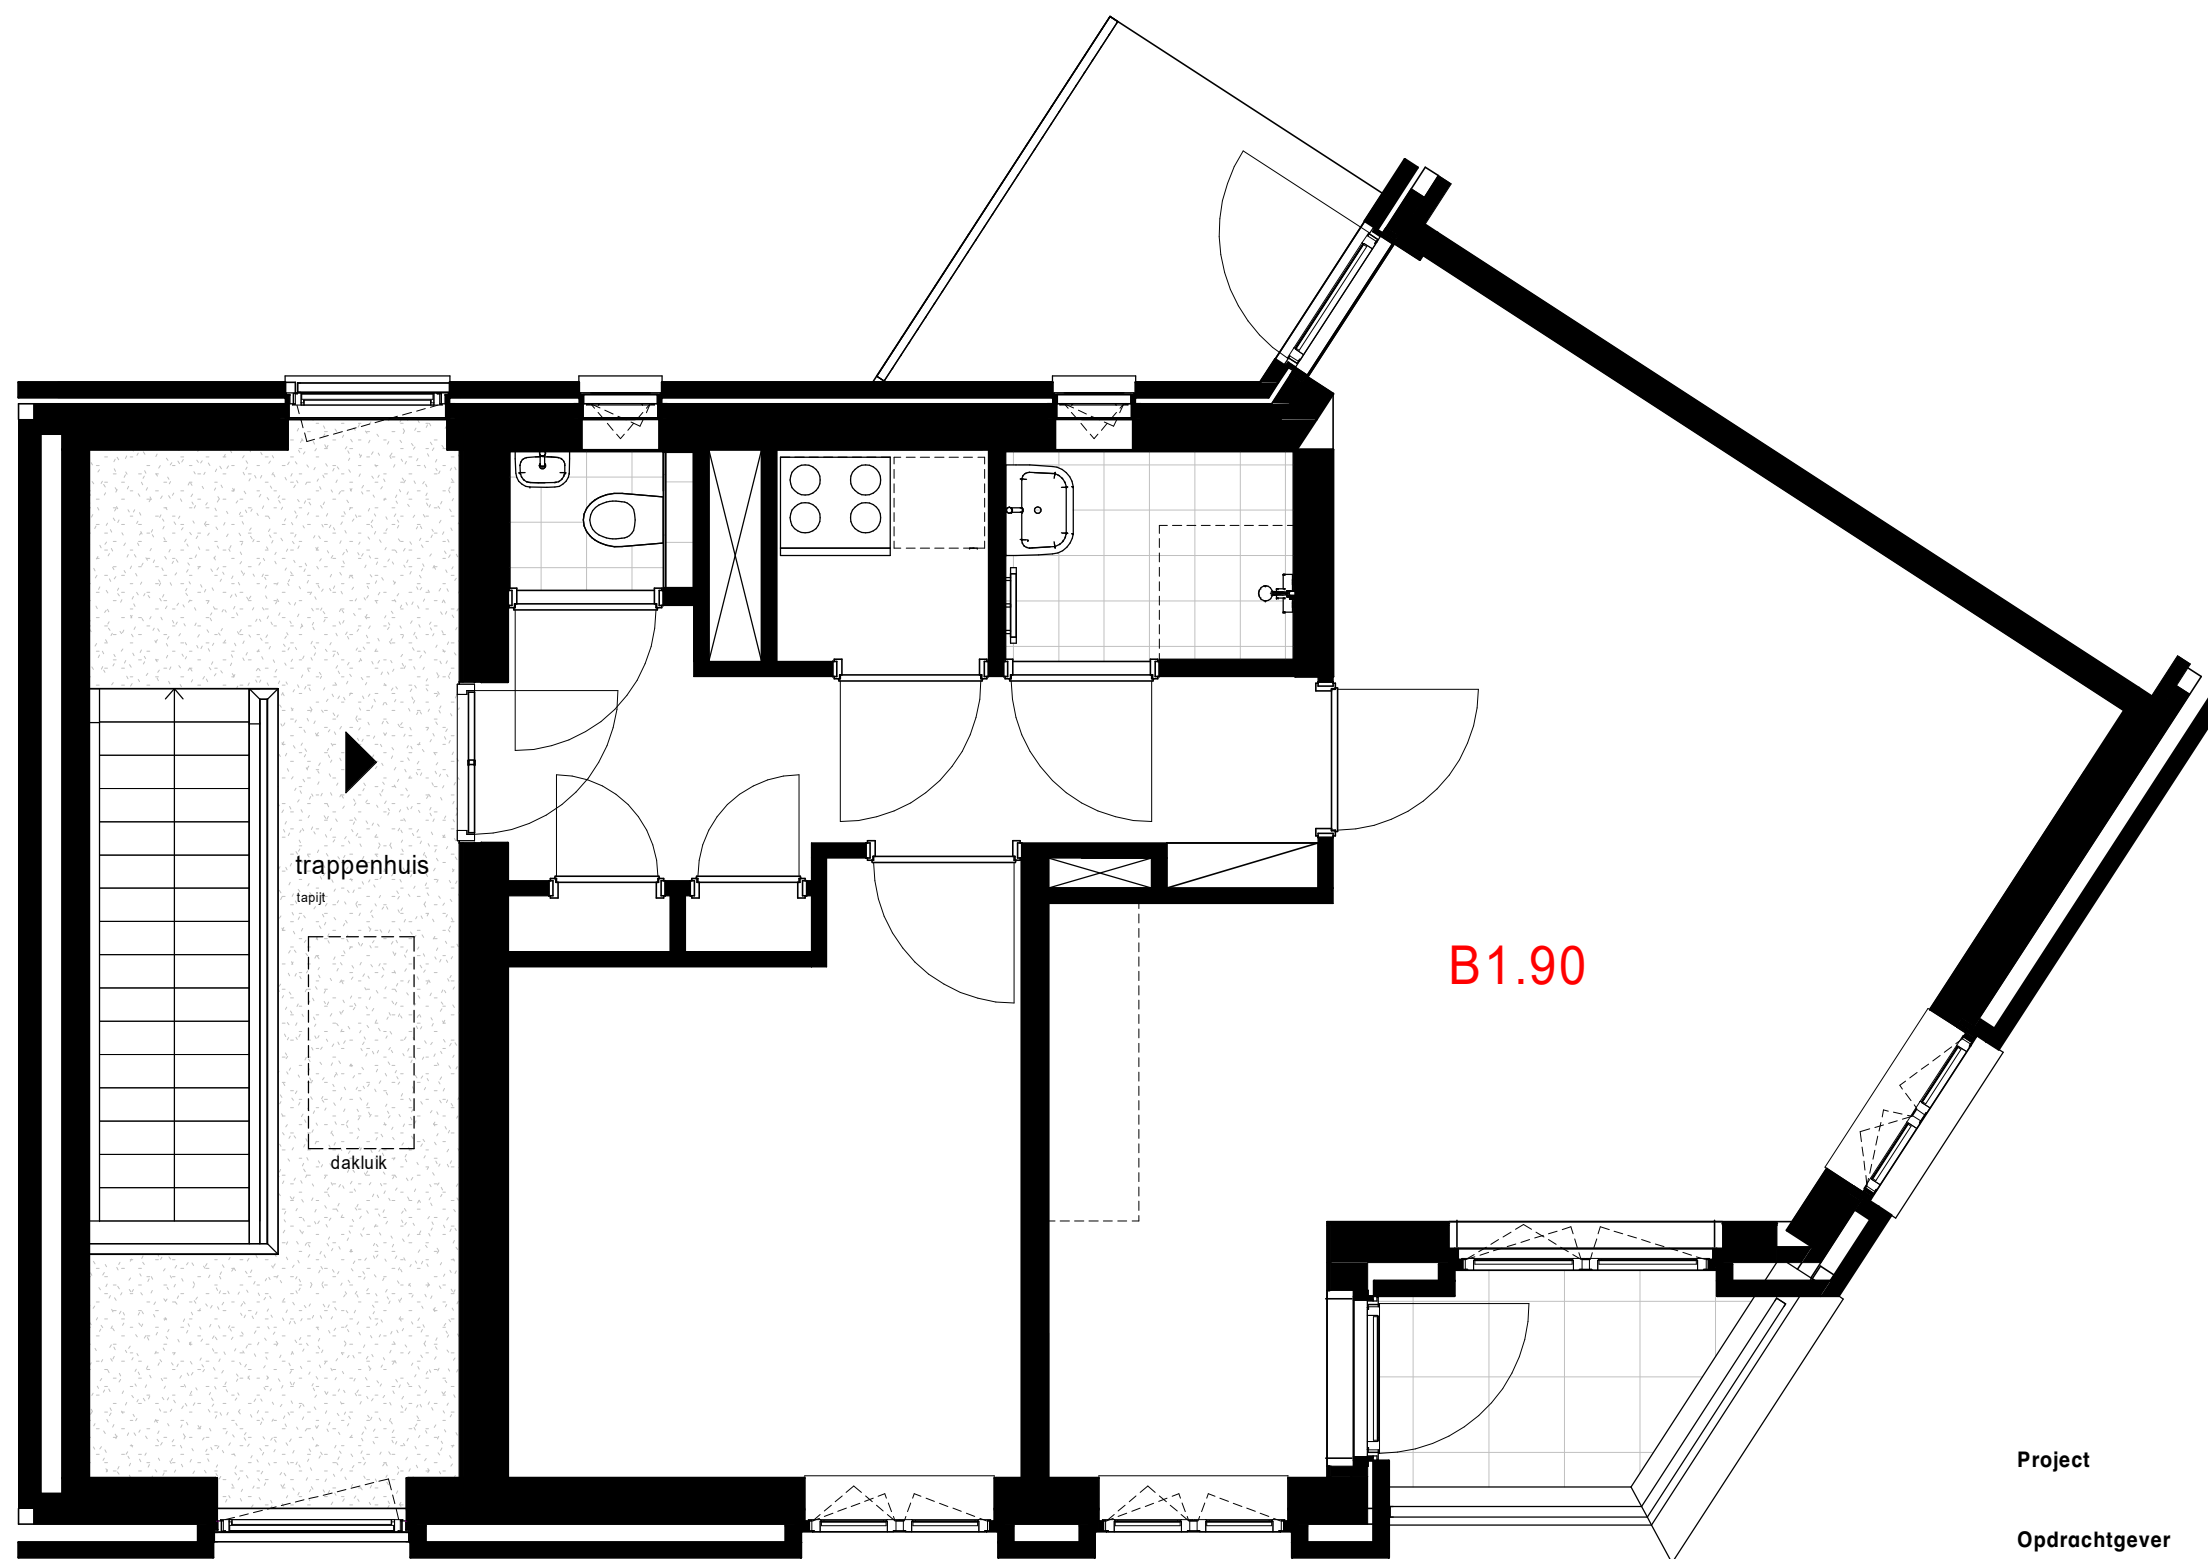

Project Almere - New Brooklyn, fase 2
Opdrachtgever Starret Building
Onderwerp Heijmans Vastgoed B.V.
Verkoop
Plattegrond
3e verdieping

New EST. 2020
Brooklyn
URBAN LIVING

Datum 28-06-2022

Schaal 1:50


Wijziging

Bladnummer

Formaat A3

Wijzigingsdatum

103

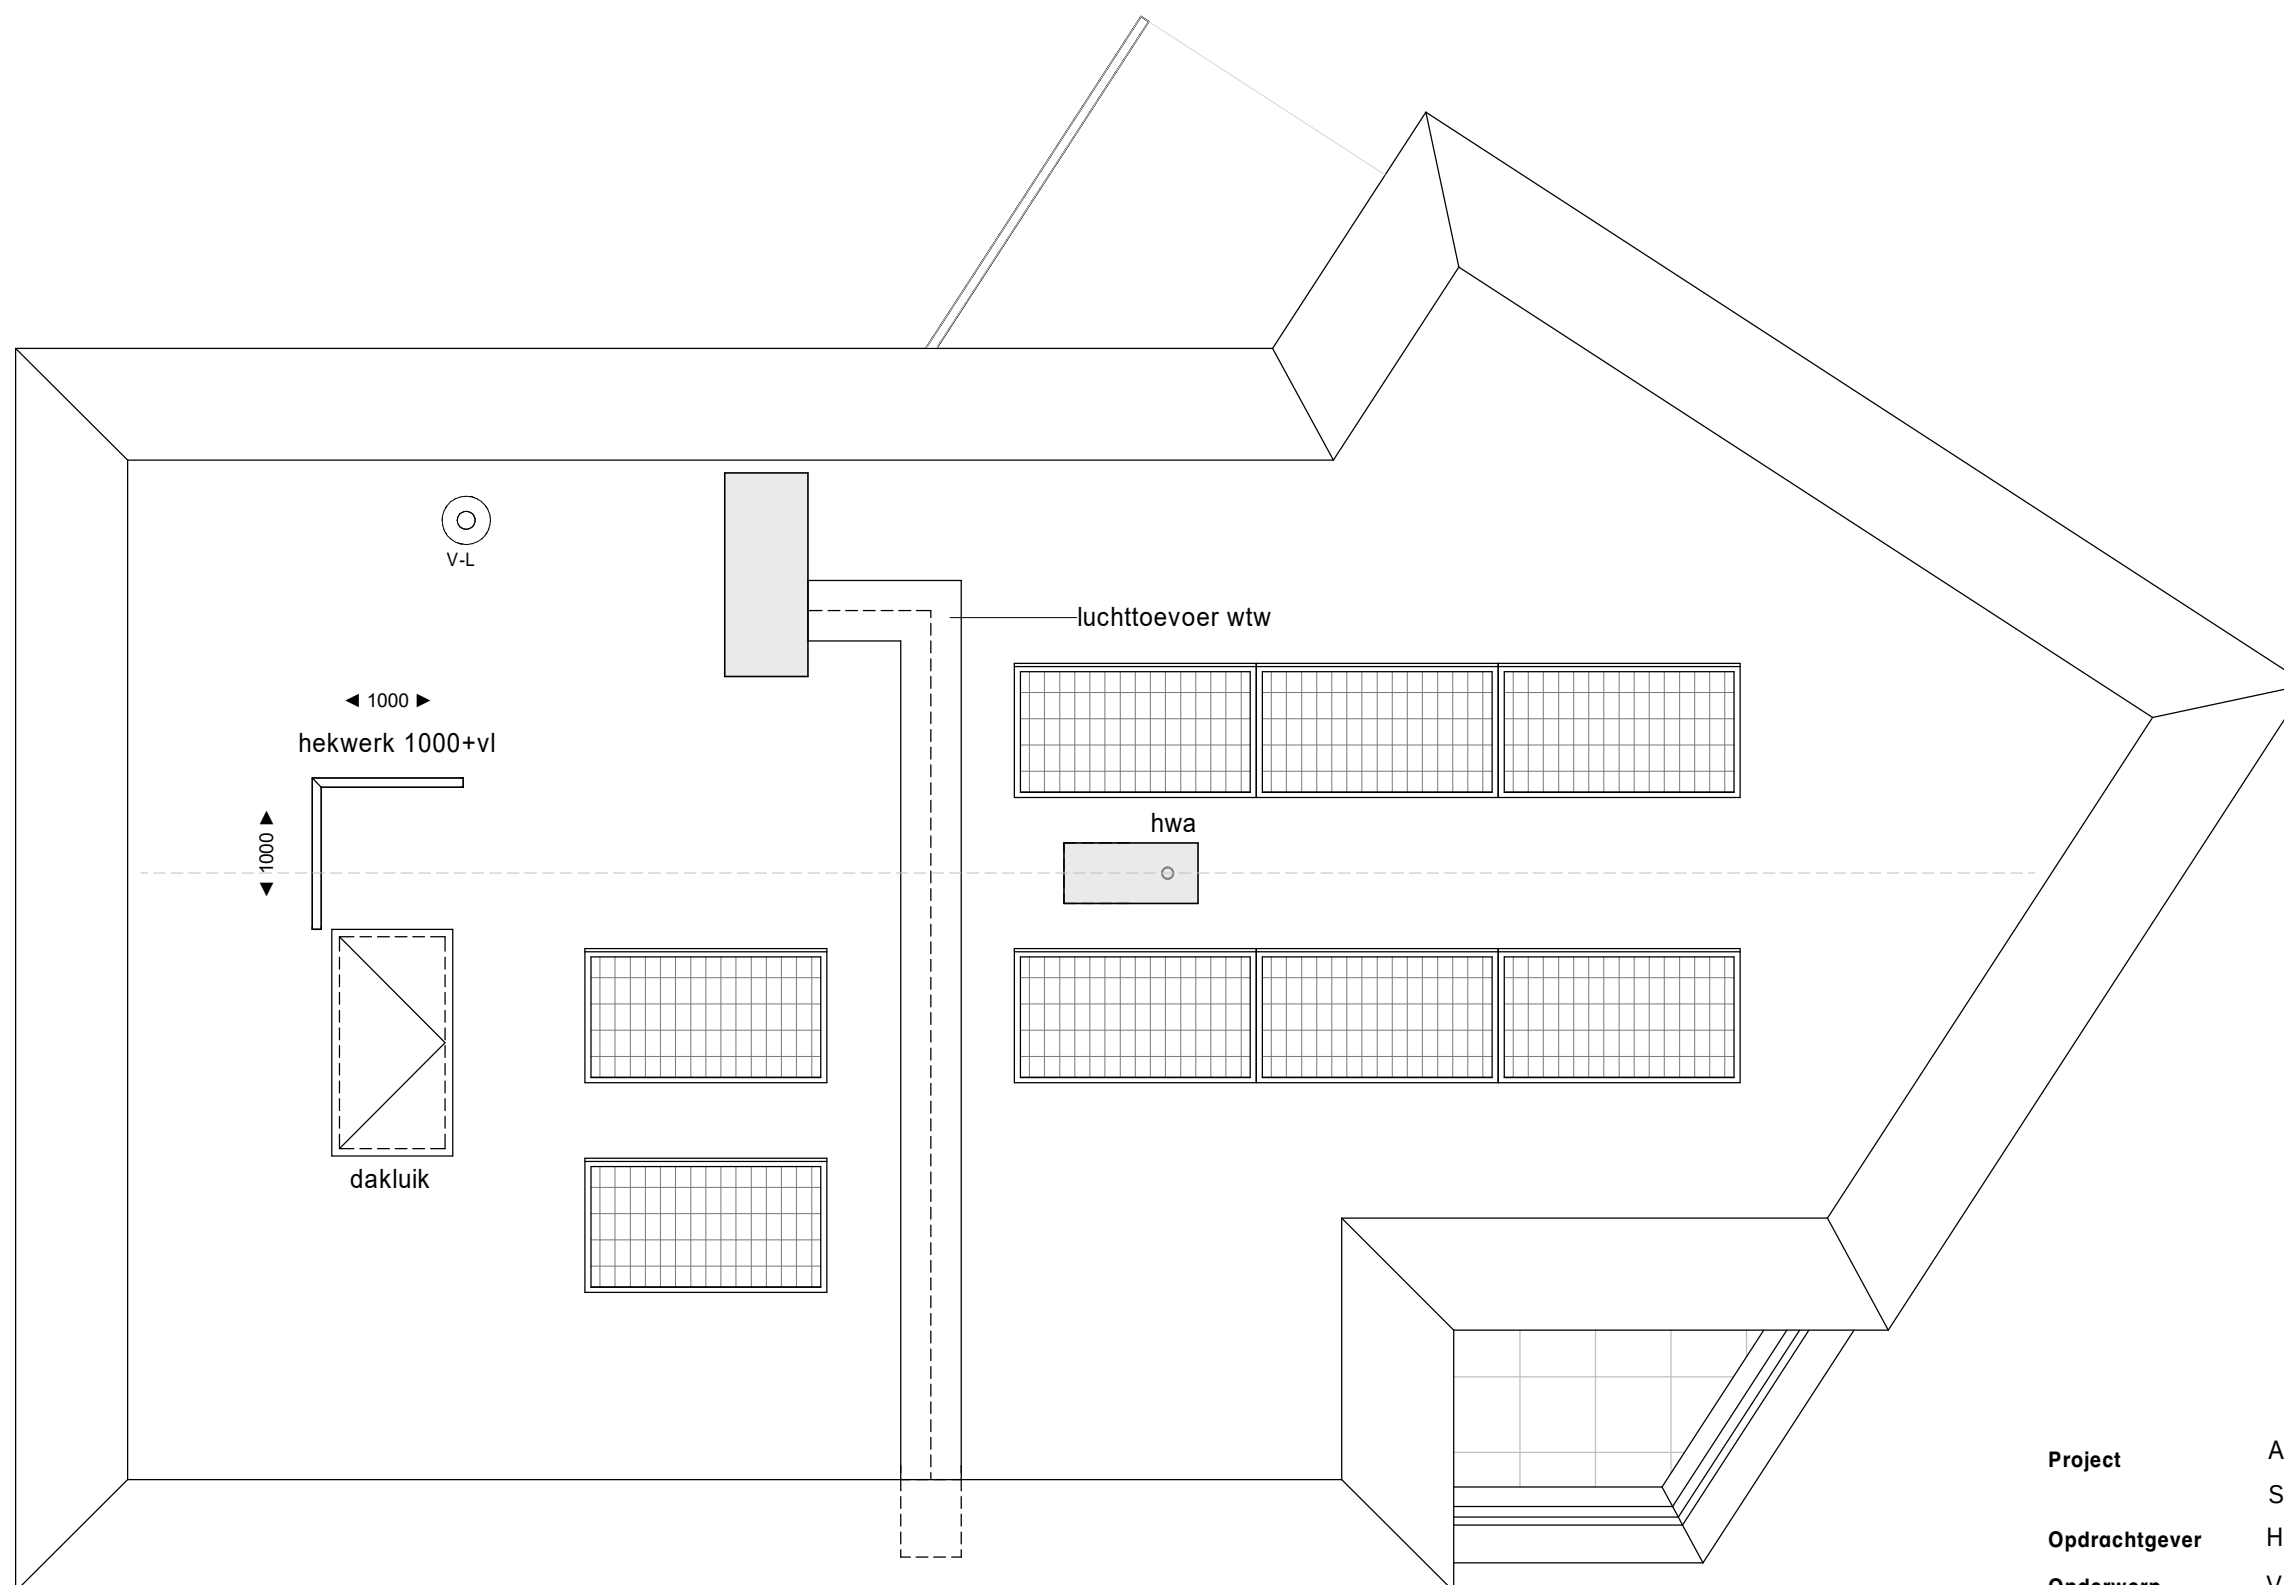

Project Almere - New Brooklyn, fase 2
Opdrachtgever Starret Building
Onderwerp Heijmans Vastgoed B.V.
Verkoop
Plattegrond
3e verdieping



Datum 28-06-2022

Schaal 1:50



Wijziging

Bladnummer


Formaat A3

Wijzigingsdatum

104

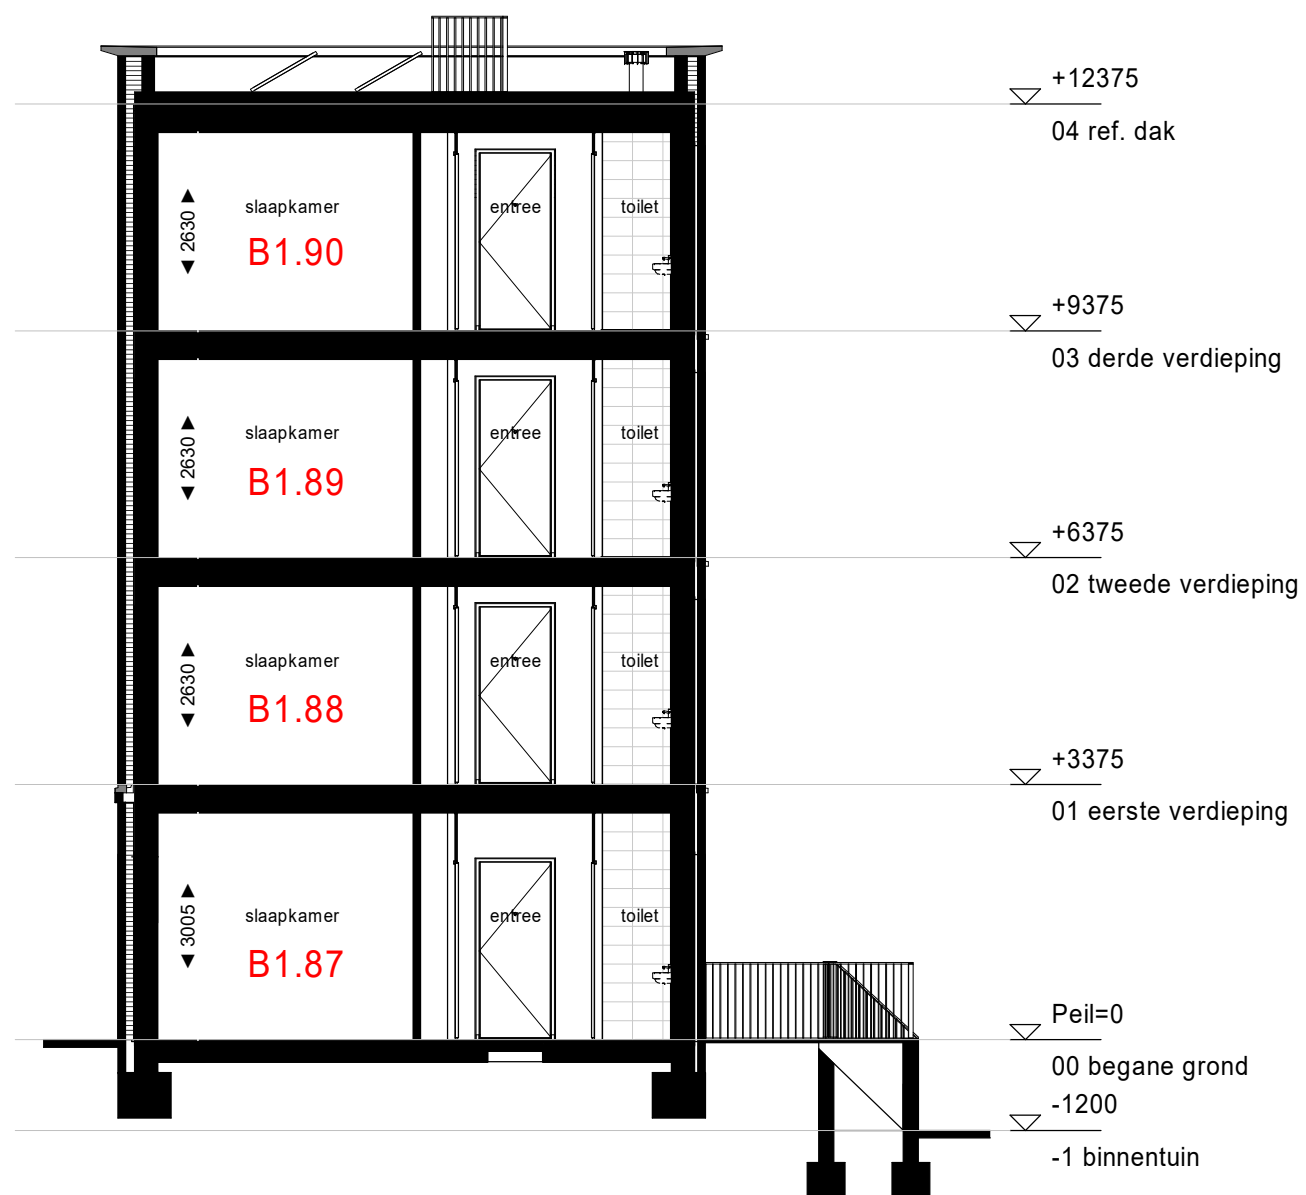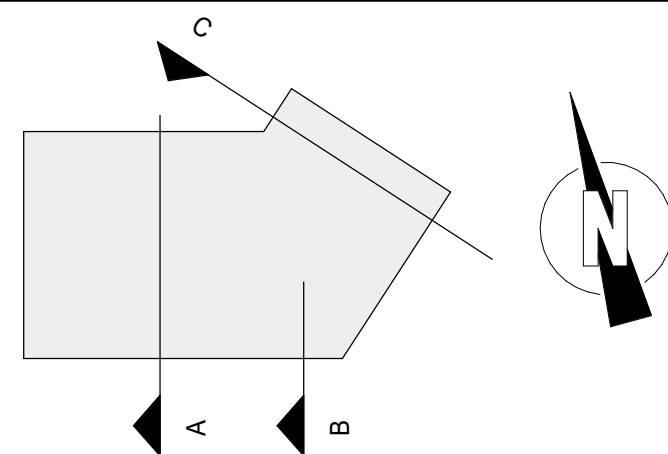

Doorsnede A

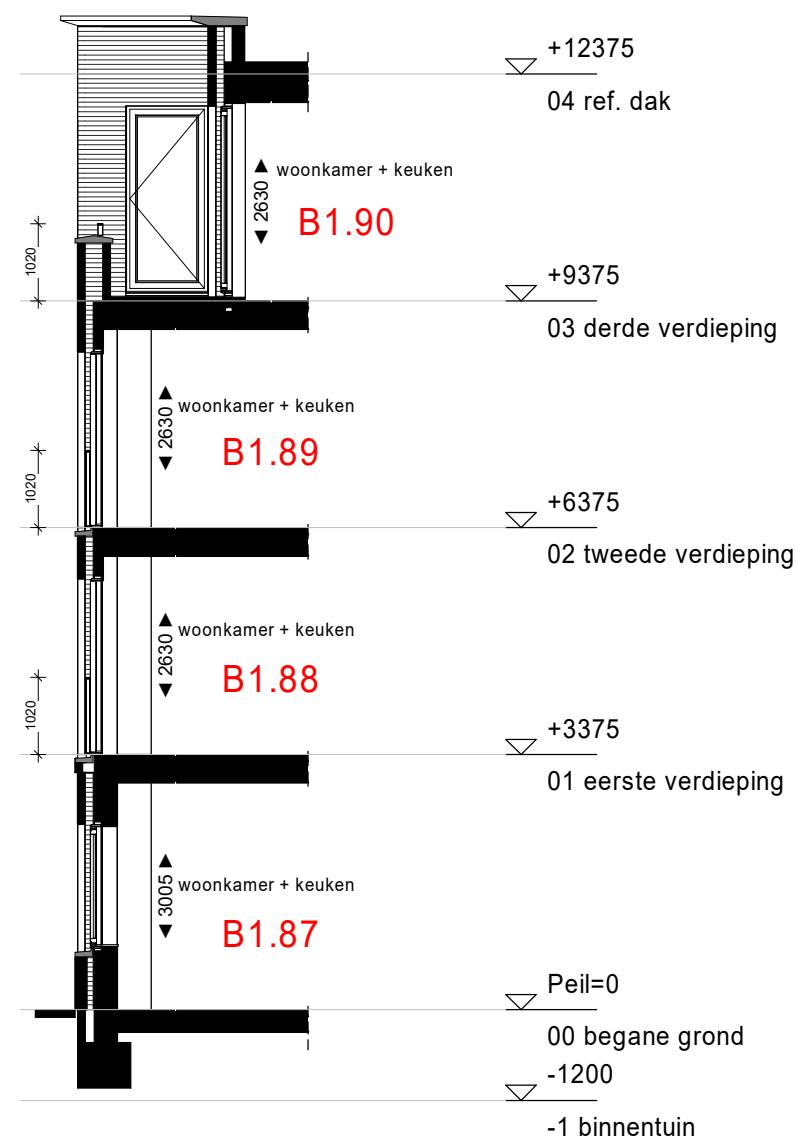

Doorsnede B

Project Almere - New Brooklyn, fase 2
Opdrachtgever Starret Building
 Heijmans Vastgoed B.V.
Onderwerp Verkoop
 Doorsneden

New Brooklyn
 URBAN LIVING

Datum 28-06-2022

Schaal 1 : 100



Wijziging

Bladnummer

Formaat A3

Wijzigingsdatum

300

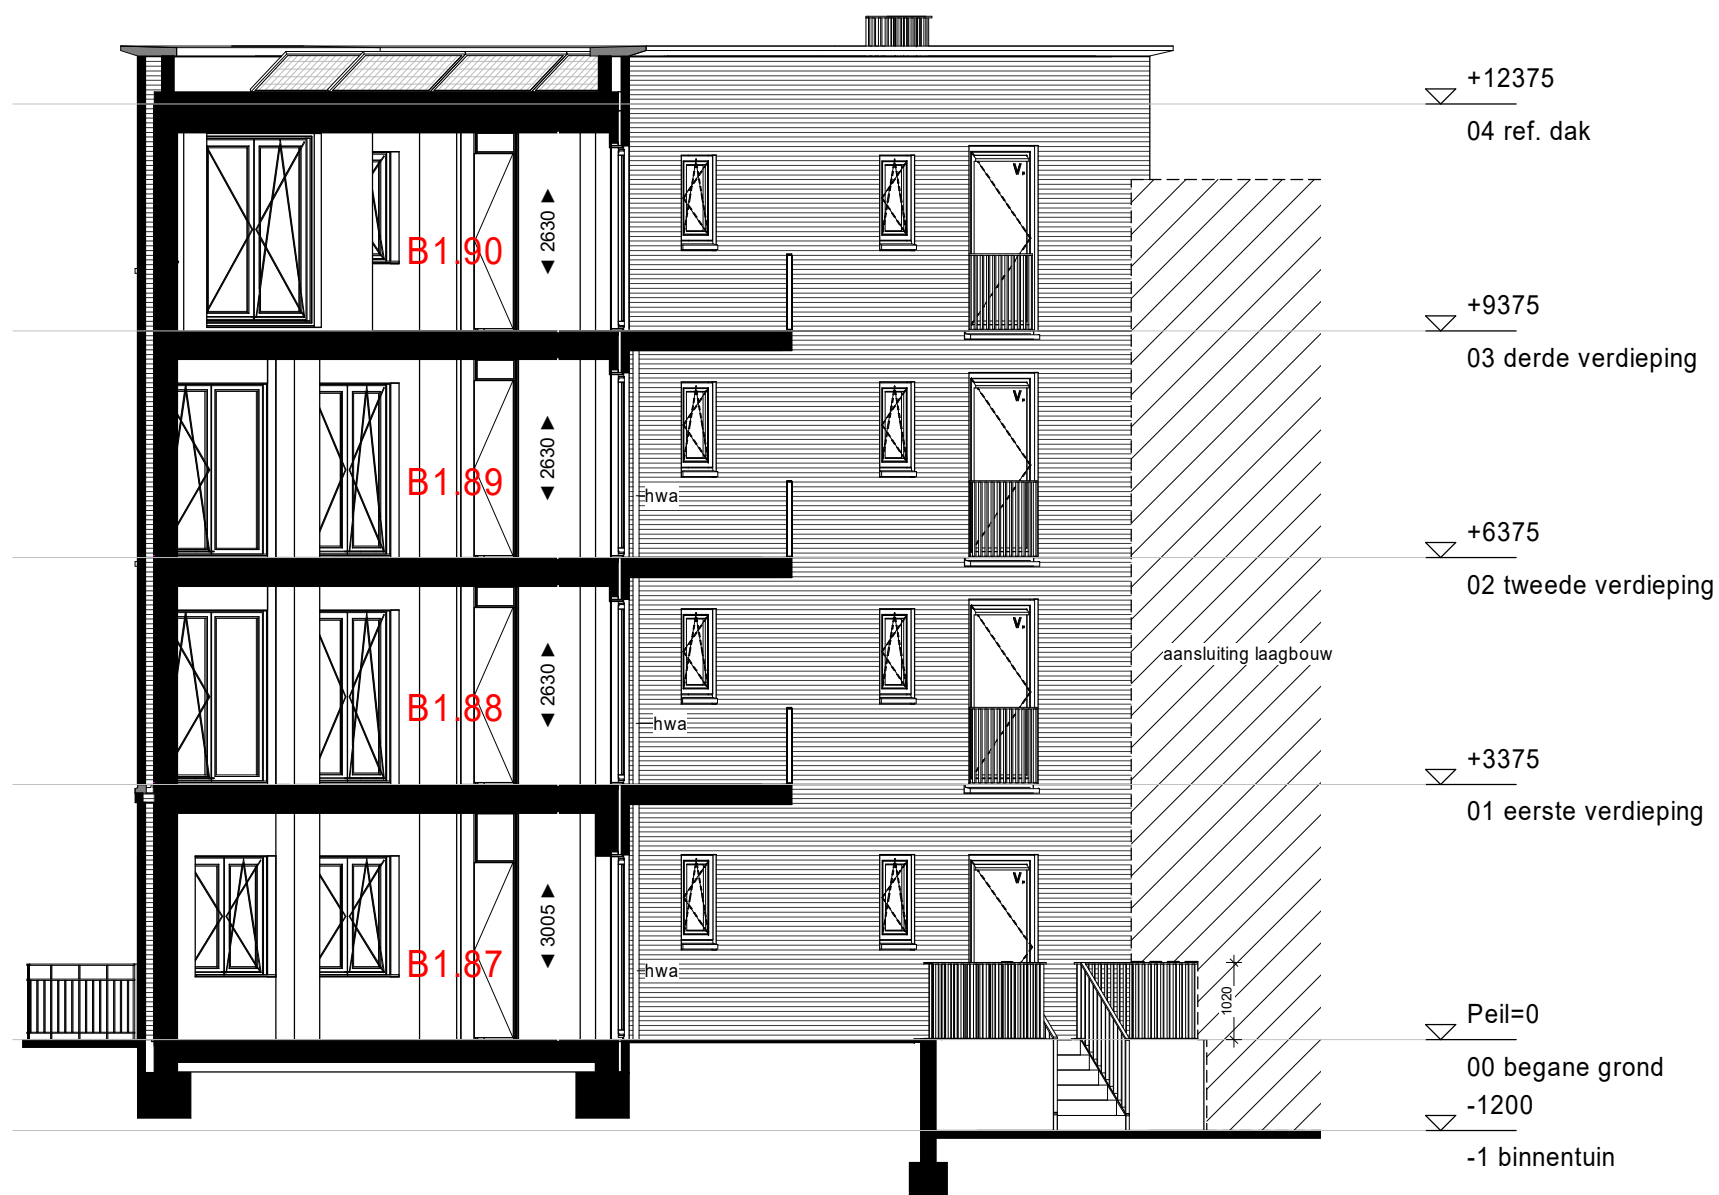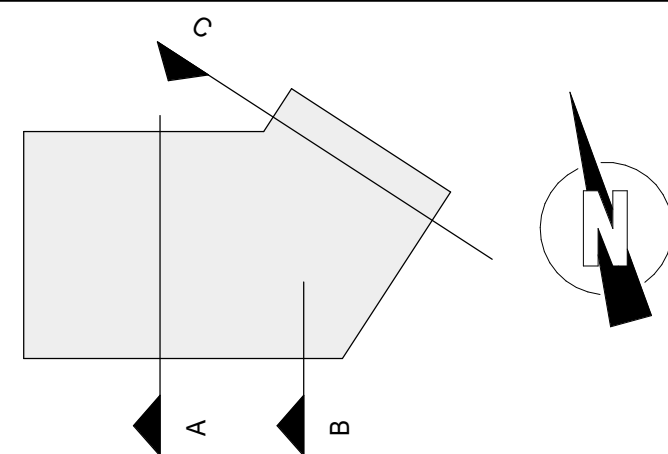

Doorsnede C

Project Almere - New Brooklyn, fase 2
Opdrachtgever Starret Building
Heijmans Vastgoed B.V.
Onderwerp Verkoop
Doorsneden



Datum 28-06-2022

Schaal 1 : 100

Wijziging

Bladnummer

Formaat A3

Wijzigingsdatum

301