Renvooi Elektra

	Plafond Lichtpunt
	Wand Lichtpunt binnen/ buiten 1800 / 2000+
	Rookmelder op lichtnet, onderling gekoppeld
	Wandcontactdoos met randaarde, Enkel, 300/1050+
	Wandcontactdoos met randaarde, Dubbel, 300+
	Enkele schakelaar, 1050+
	dubbel schakelaar (serie schakelaar) , 1050+
	Wisselschakelaar (hotelschakelaar) , 1050+
Th	Thermostaat , 1500mm
RR	Ruimteregelaar, 1500mm
IC	Intercom toestel, 1500mm
Data	Cai / Data niet afgemonteerd bedraad elektra buis uitkomend in MK, 300+
Data	Cai / Data bedraad elektra buis uitkomend in MK, 300+
D.D	Aansluiting t.b.v. Deur-dranger, boven voordeur appartement
Vw	Wandcontactdoos t.b.v. Vaatwasser
Afz	Wandcontactdoos t.b.v. Afzuigkap
Koel	Wandcontactdoos t.b.v. Koelkast
Kook	Perilex 2x230V t.b.v. Kookplaat
Vlvw	Wandcontactdoos t.b.v. Vloerverwarming pomp
Wm/Wd	Wandcontactdoos t.b.v. Wasmachine, 1200+
Rad	Wandcontactdoos t.b.v. Radiator, 500+
Wtw	Wandcontactdoos t.b.v. Wtw unit
bel	Deurbel draadloos 1050mm

Renvooi Bouwkundig

vv	verdeler vloerverwarming
wtw	warmteterugwin unit
wm	opstelplaats wasmachine
wd	opstelplaats wasdroger
r.	badkamer radiator
	aanvoerpunt mechanische ventilatie
	afvoerpunt mechanische ventilatie
vr	ventilatierooster
hwa	hemelwaterafvoer
mk	meterkast
sv	stadsverwarmingsruimte
	gebouwtoegang/woningtoegang
*	geluidwerende deur
#	reservering voor rooster toevoerlucht keuken. rooster kan later door koper/huurder geplaatst worden.

Renvooi Algemeen

- De posities en aantal van ventilatie aan- en afzuigpunten zijn indicatief op tekening aangegeven. Een en ander nader te bepalen naar aanleiding van ventilatie en capaciteitsberekeningen.
- De hemelwaterafvoeren zijn indicatief op tekening aangegeven.
- De posities en grootte van de gevelroosters zijn indicatief en zijn nader te bepalen door installateur.
- De posities van vloerverdelers zijn nader te bepalen door installateur.
- Voor positie aansluitpunten keuken zie 0-tekening van de projectkeukenleverancier
- Het legpatroon tegels van de badkamer, toiletten, centrale hal, balkon en loggia's betreffen een arcering en zijn indicatief weergegeven.
- Positie balusters hekwerken ter indicatie.

Project	Almere - New Brooklyn, fase 2 Lots Building
Opdrachtgever	Heijmans Vastgoed B.V.
Onderwerp	Verkoop Renvooi

New Brooklyn EST. 2020 URBAN LIVING

		Datum	15-06-2022
Schaal	n.v.t.	**Wijziging**	**Bladnummer**
Formaat	A3	**Wijzigingsdatum**	B9.050

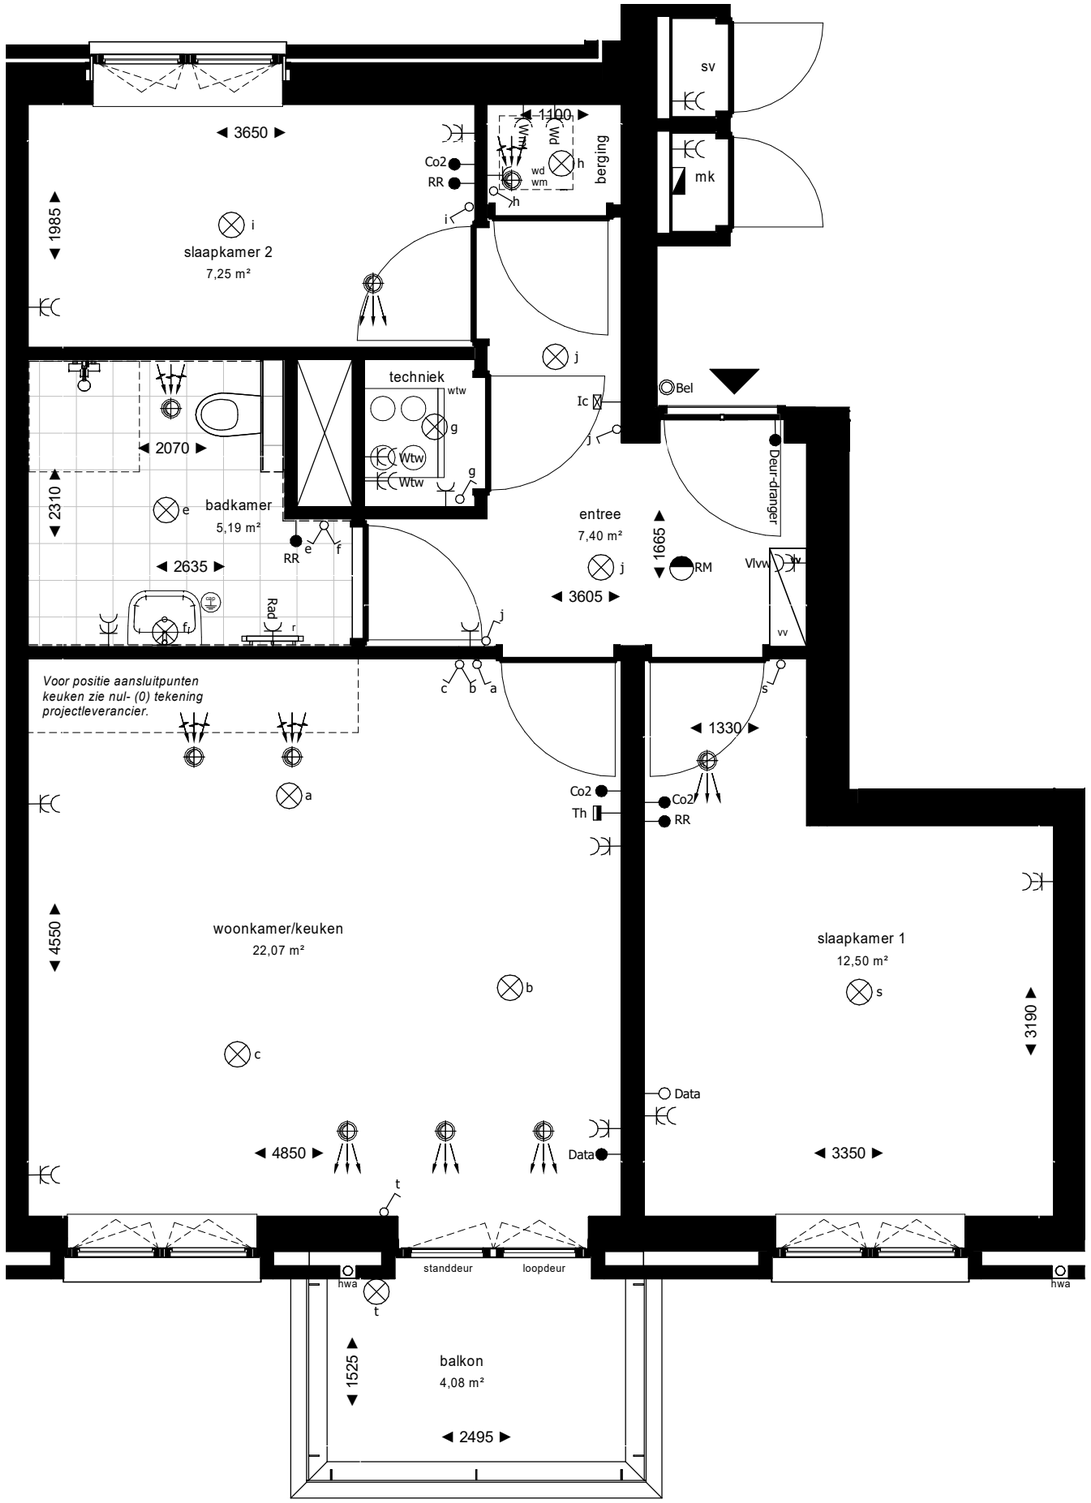

Project	Almere - New Brooklyn, fase 2 Lots Building		
Opdrachtgever	Heijmans Vastgoed B.V.		
Onderwerp	Verkoop plattegrond bouwnummer B1.76, B1.81 en B1.85		
		Datum	15-06-2022
Schaal	1:50	**Wijziging**	**Bladnummer**
Formaat	A3	**Wijzigingsdatum**	B9.156

Zuid-Oostgevel

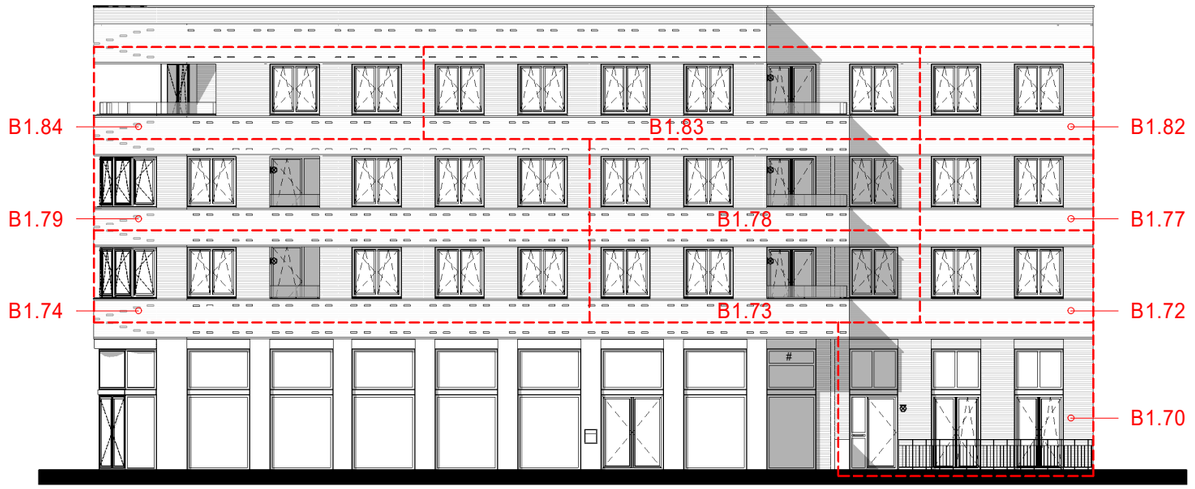

Noordgevel

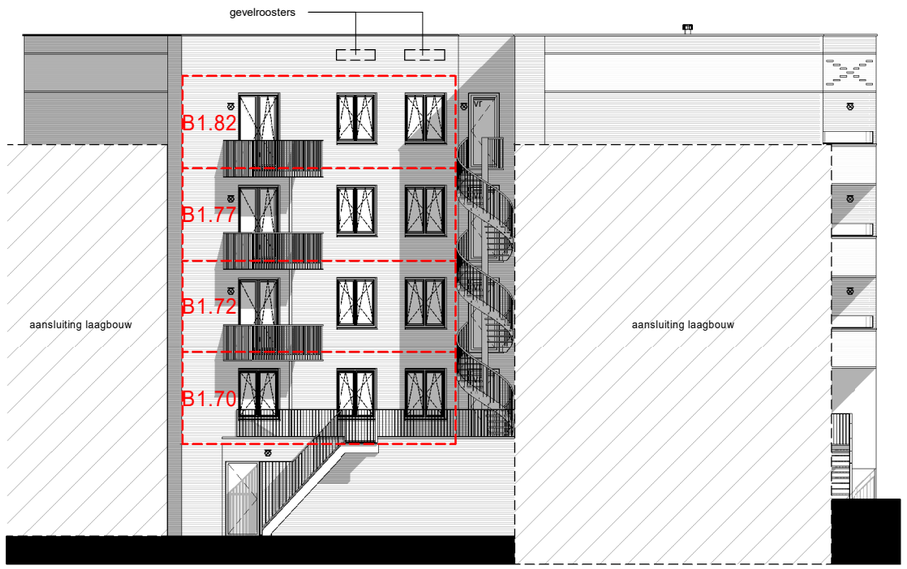

Zuid-westgevel

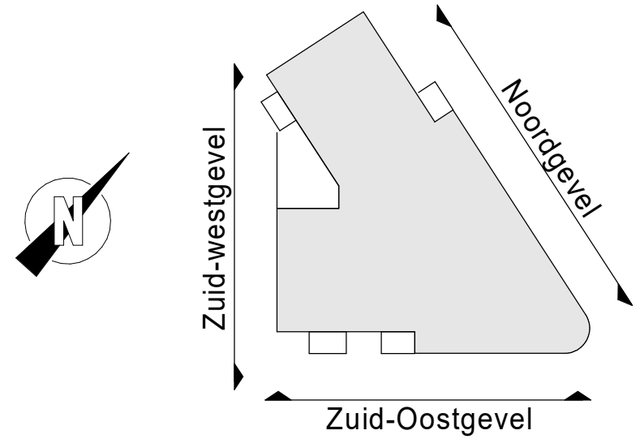

Project	Almere - New Brooklyn, fase 2 Lots Building		
Opdrachtgever	Heijmans Vastgoed B.V.		
Onderwerp	Verkoop Gevelaanzichten		
		Datum	15-06-2022
Schaal	1:200	**Wijziging**	**Bladnummer**
Formaat	A3	**Wijzigingsdatum**	B9.200

Zuid-Oostgevel

Noordgevel

Zuid-westgevel

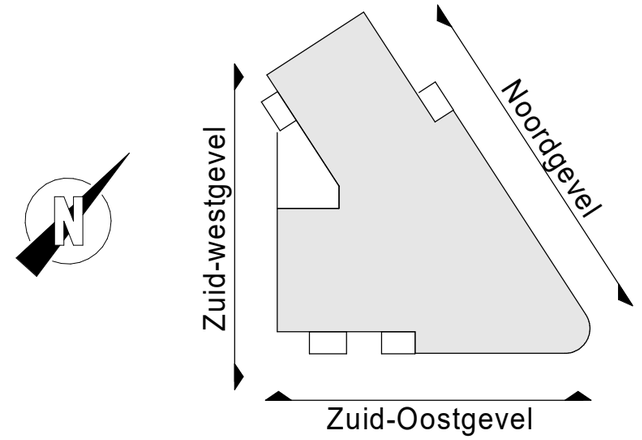

Project	Almere - New Brooklyn, fase 2 Lots Building		
Opdrachtgever	Heijmans Vastgoed B.V.		
Onderwerp	Verkoop Gevelaanzichten		
		Datum	15-06-2022
Schaal	1:200	**Wijziging**	**Bladnummer**
Formaat	A3	**Wijzigingsdatum**	B9.201

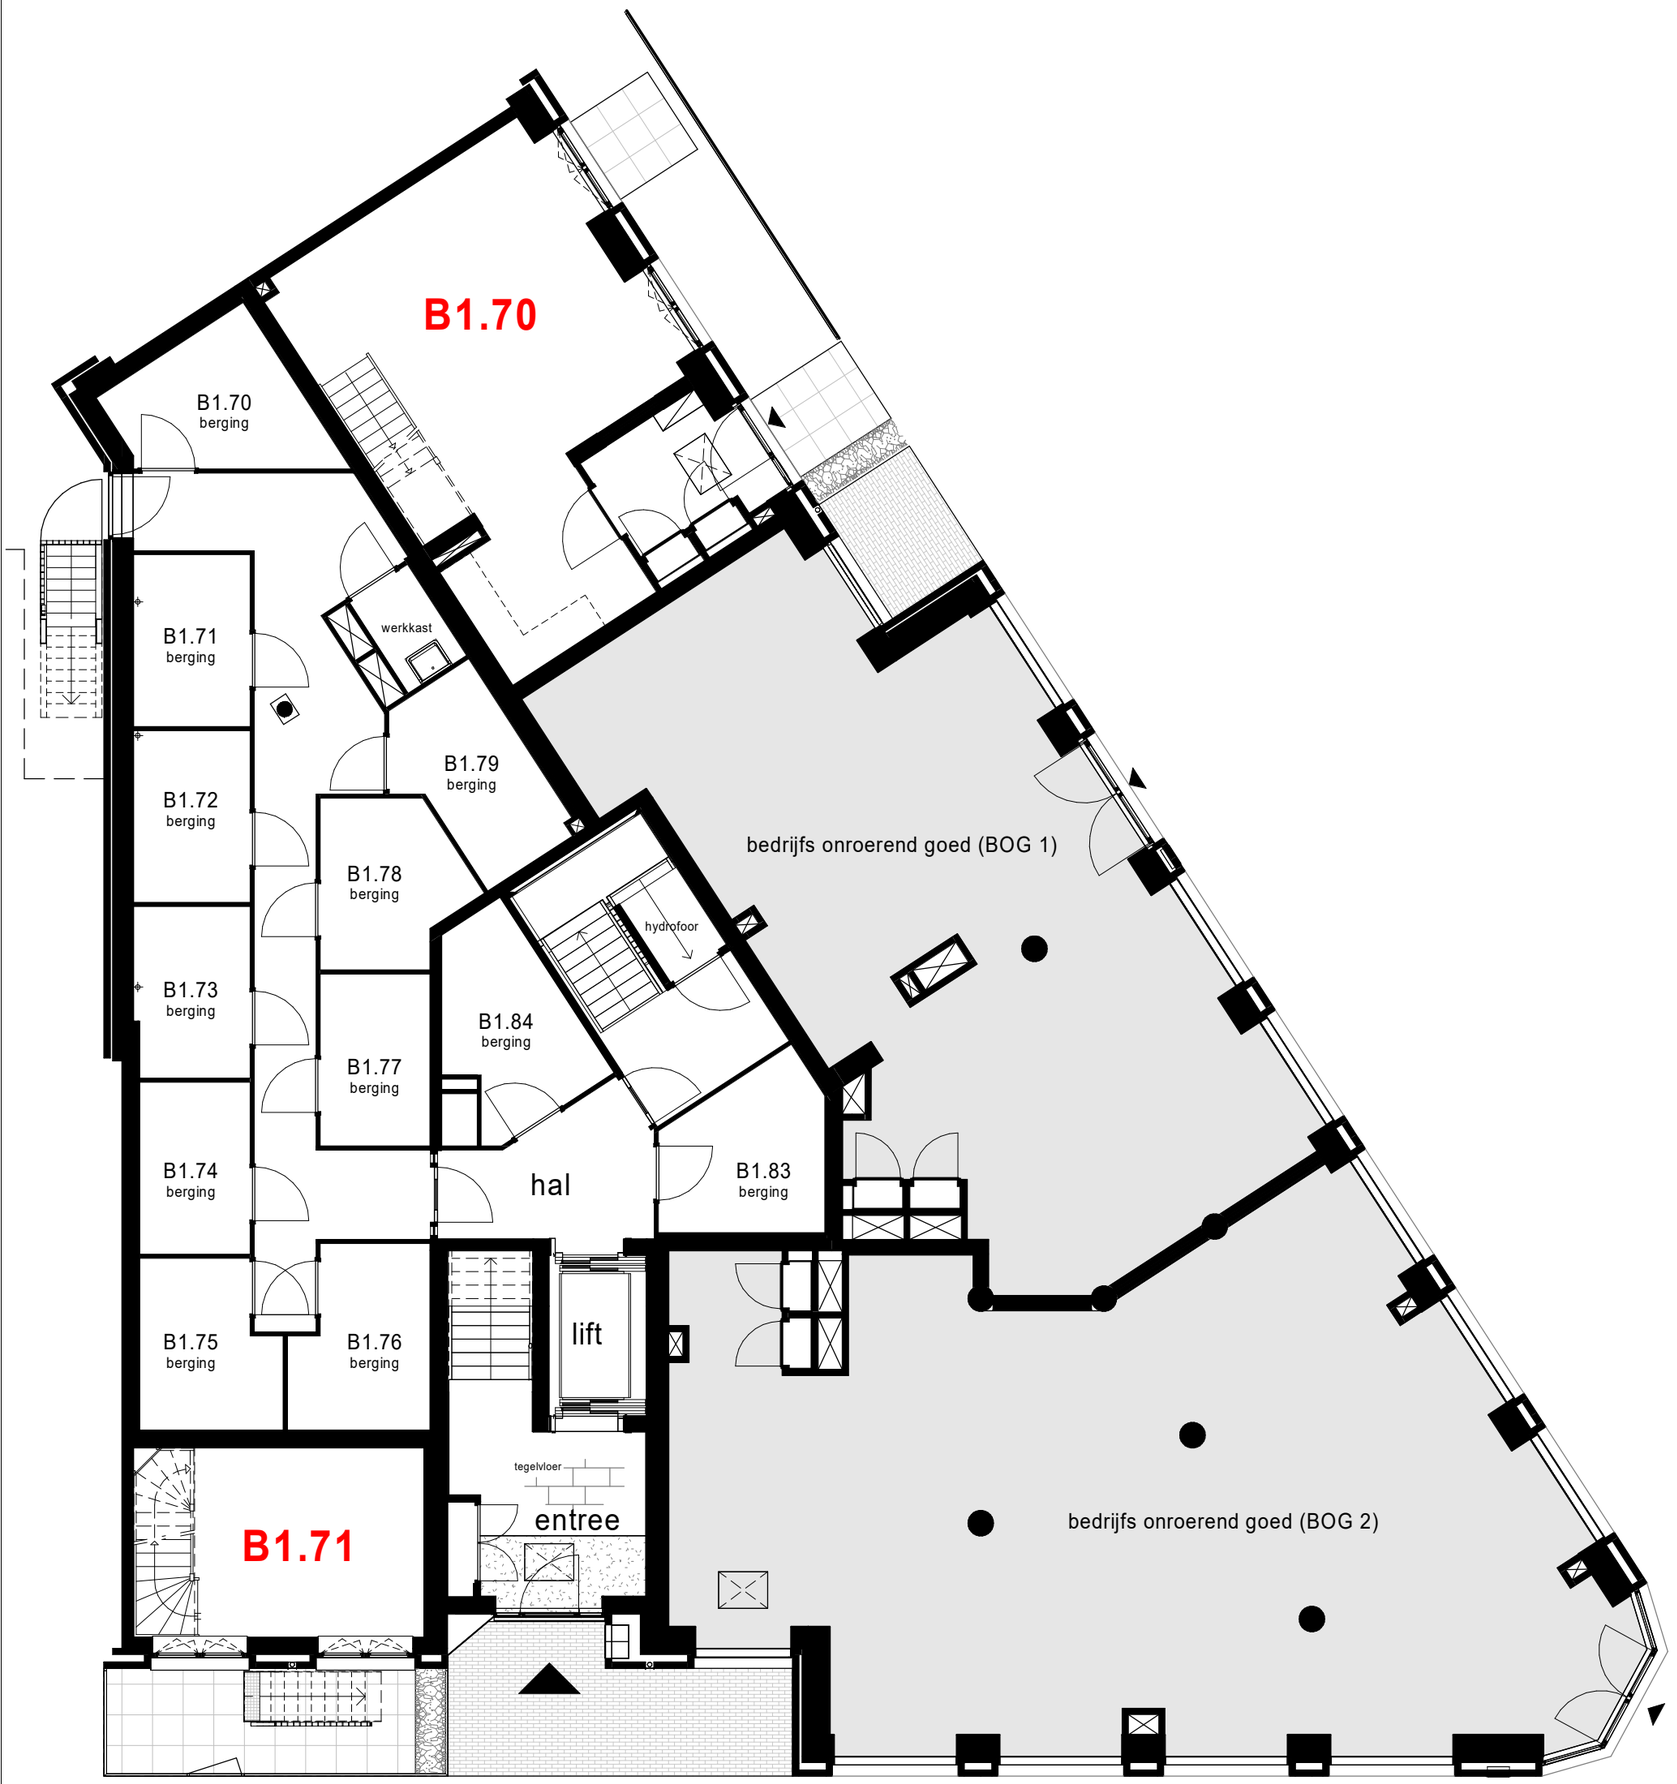

N

Project	Almere - New Brooklyn, fase 2 Lots Building
Opdrachtgever	Heijmans Vastgoed B.V.
Onderwerp	Verkoop Overzichtsplattegrond - begane grond

New Brooklyn EST. 2020 URBAN LIVING

		Datum	15-06-2022
Schaal	1:100	**Wijziging**	**Bladnummer**
Formaat	A3	**Wijzigingsdatum**	B9.100

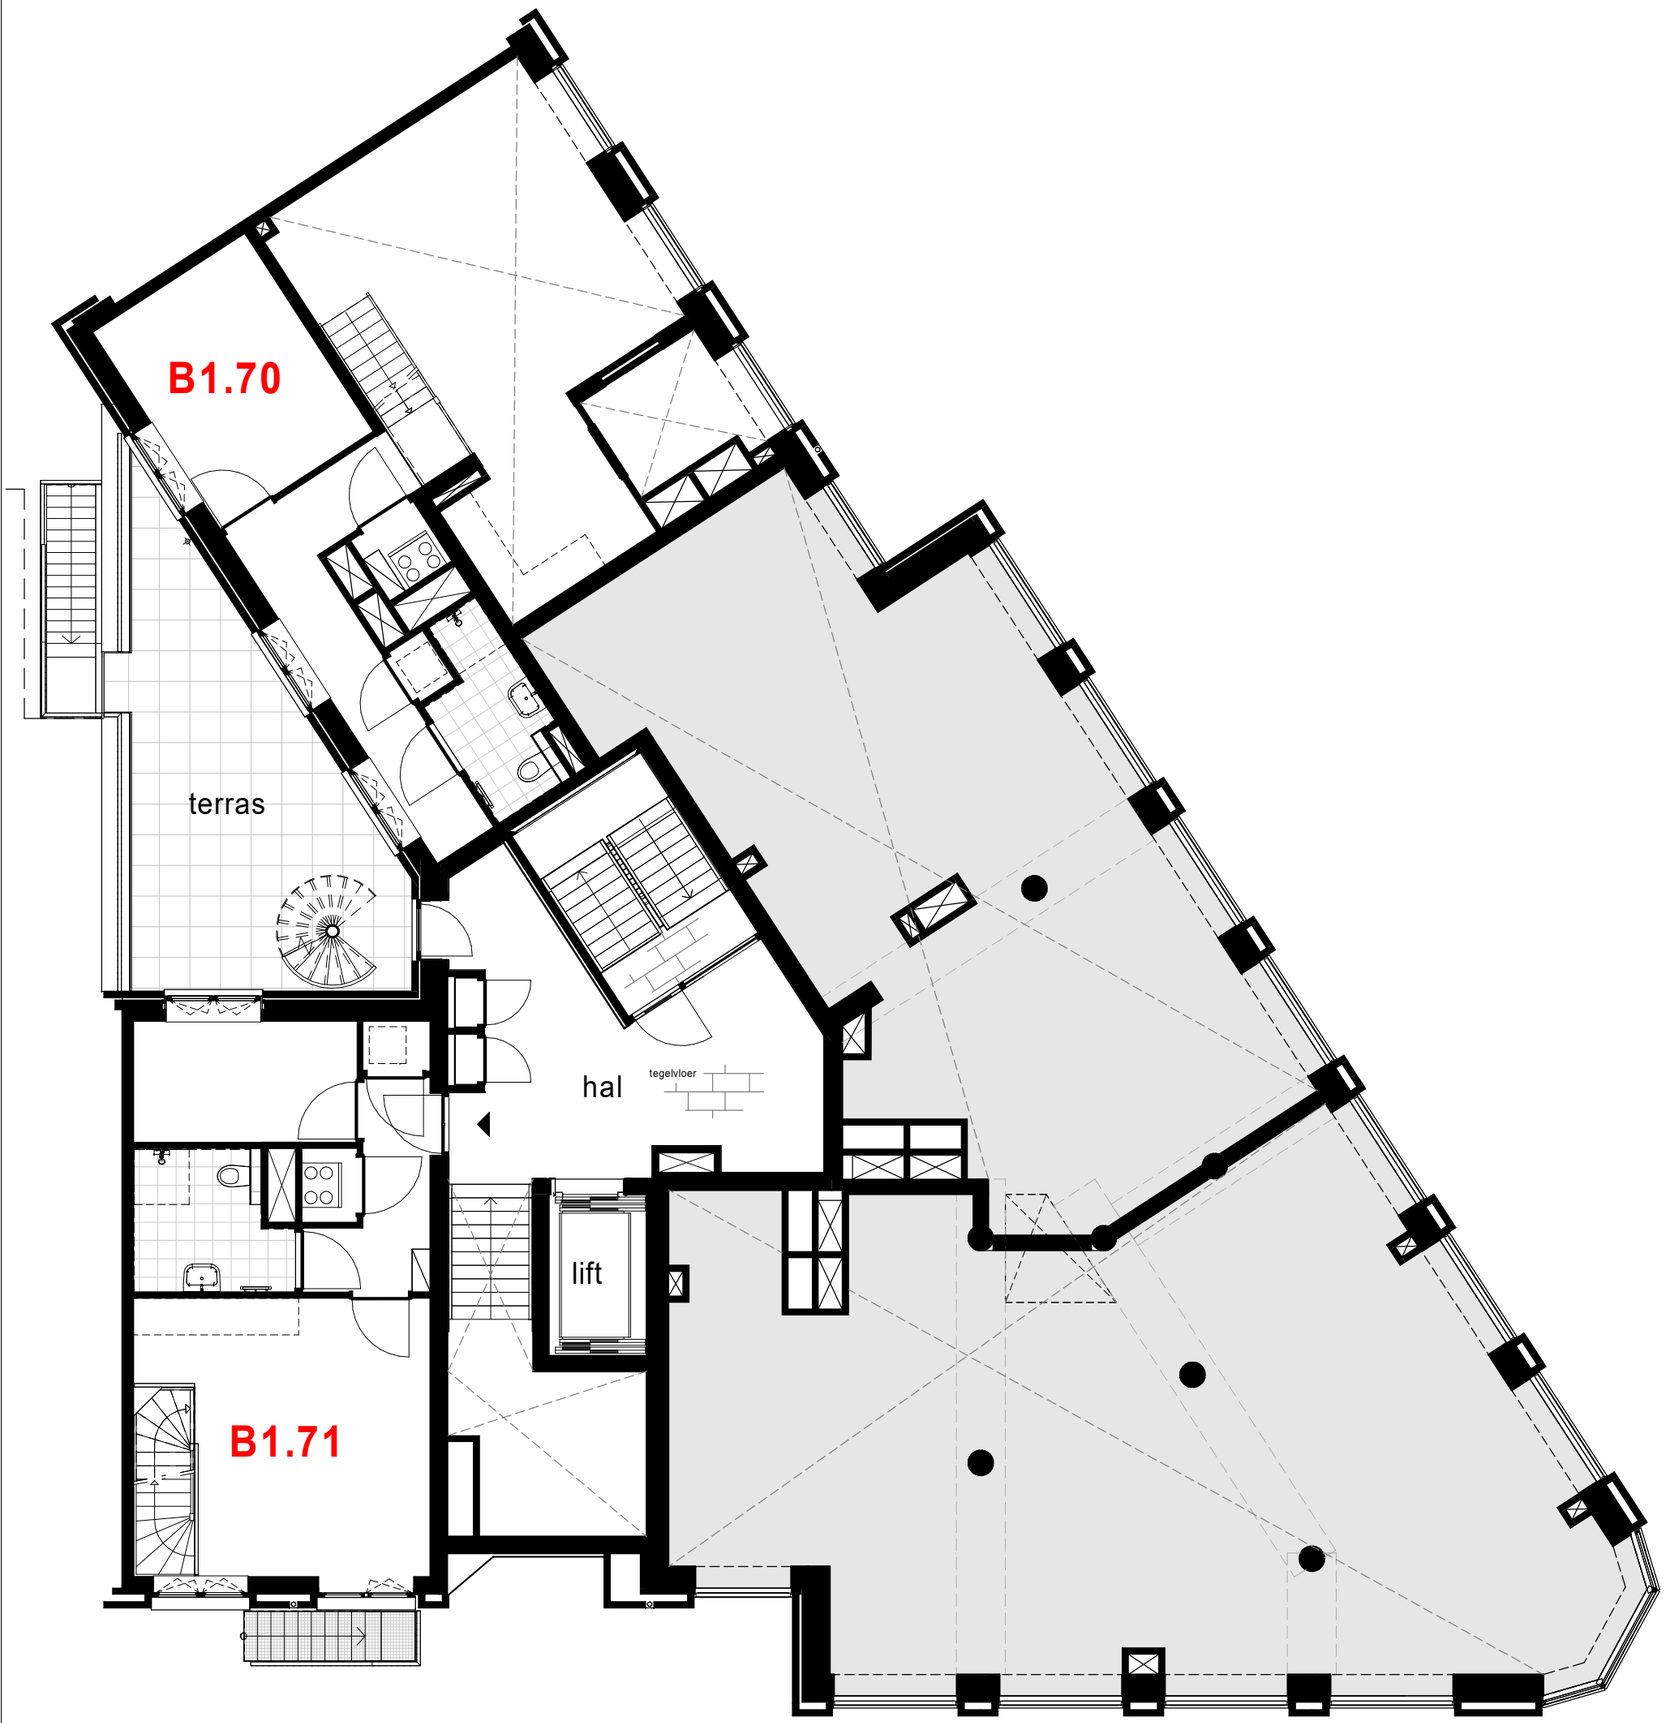

Project	Almere - New Brooklyn, fase 2 Lots Building		
Opdrachtgever	Heijmans Vastgoed B.V.		
Onderwerp	Verkoop Overzichtsplattegrond - begane grond+		
		Datum	15-06-2022
Schaal	1:100	**Wijziging**	**Bladnummer**
Formaat	A3	**Wijzigingsdatum**	B9.100+

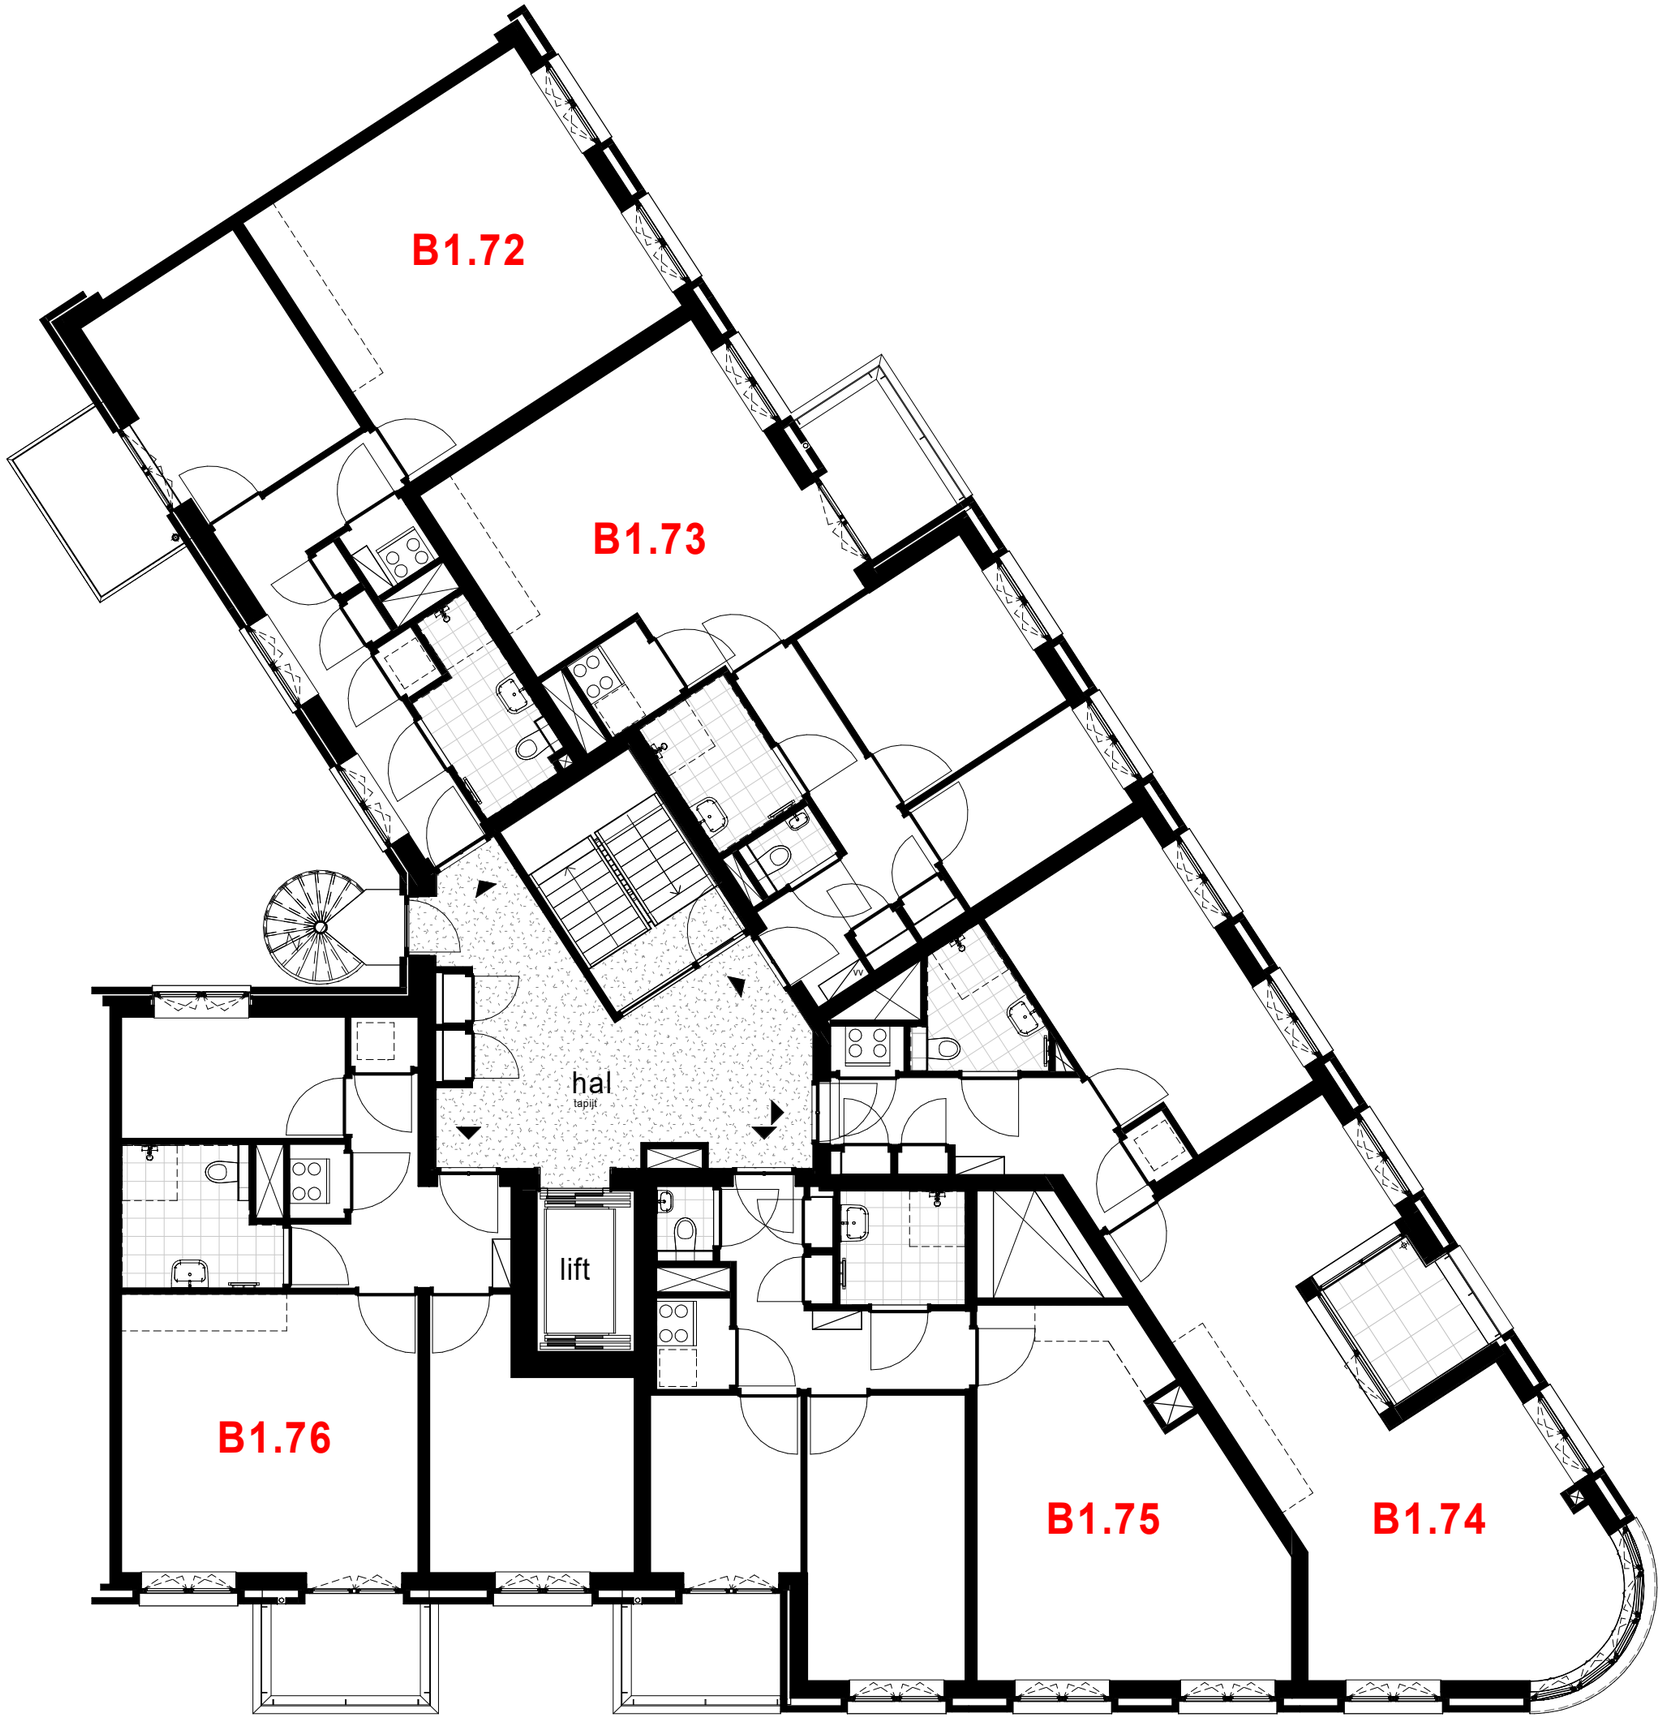

Project	Almere - New Brooklyn, fase 2 Lots Building
Opdrachtgever	Heijmans Vastgoed B.V.
Onderwerp	Verkoop Overzichtsplattegrond - eerste verdieping

		Datum	15-06-2022
Schaal	1:100	**Wijziging**	**Bladnummer**
Formaat	A3	**Wijzigingsdatum**	B9.101

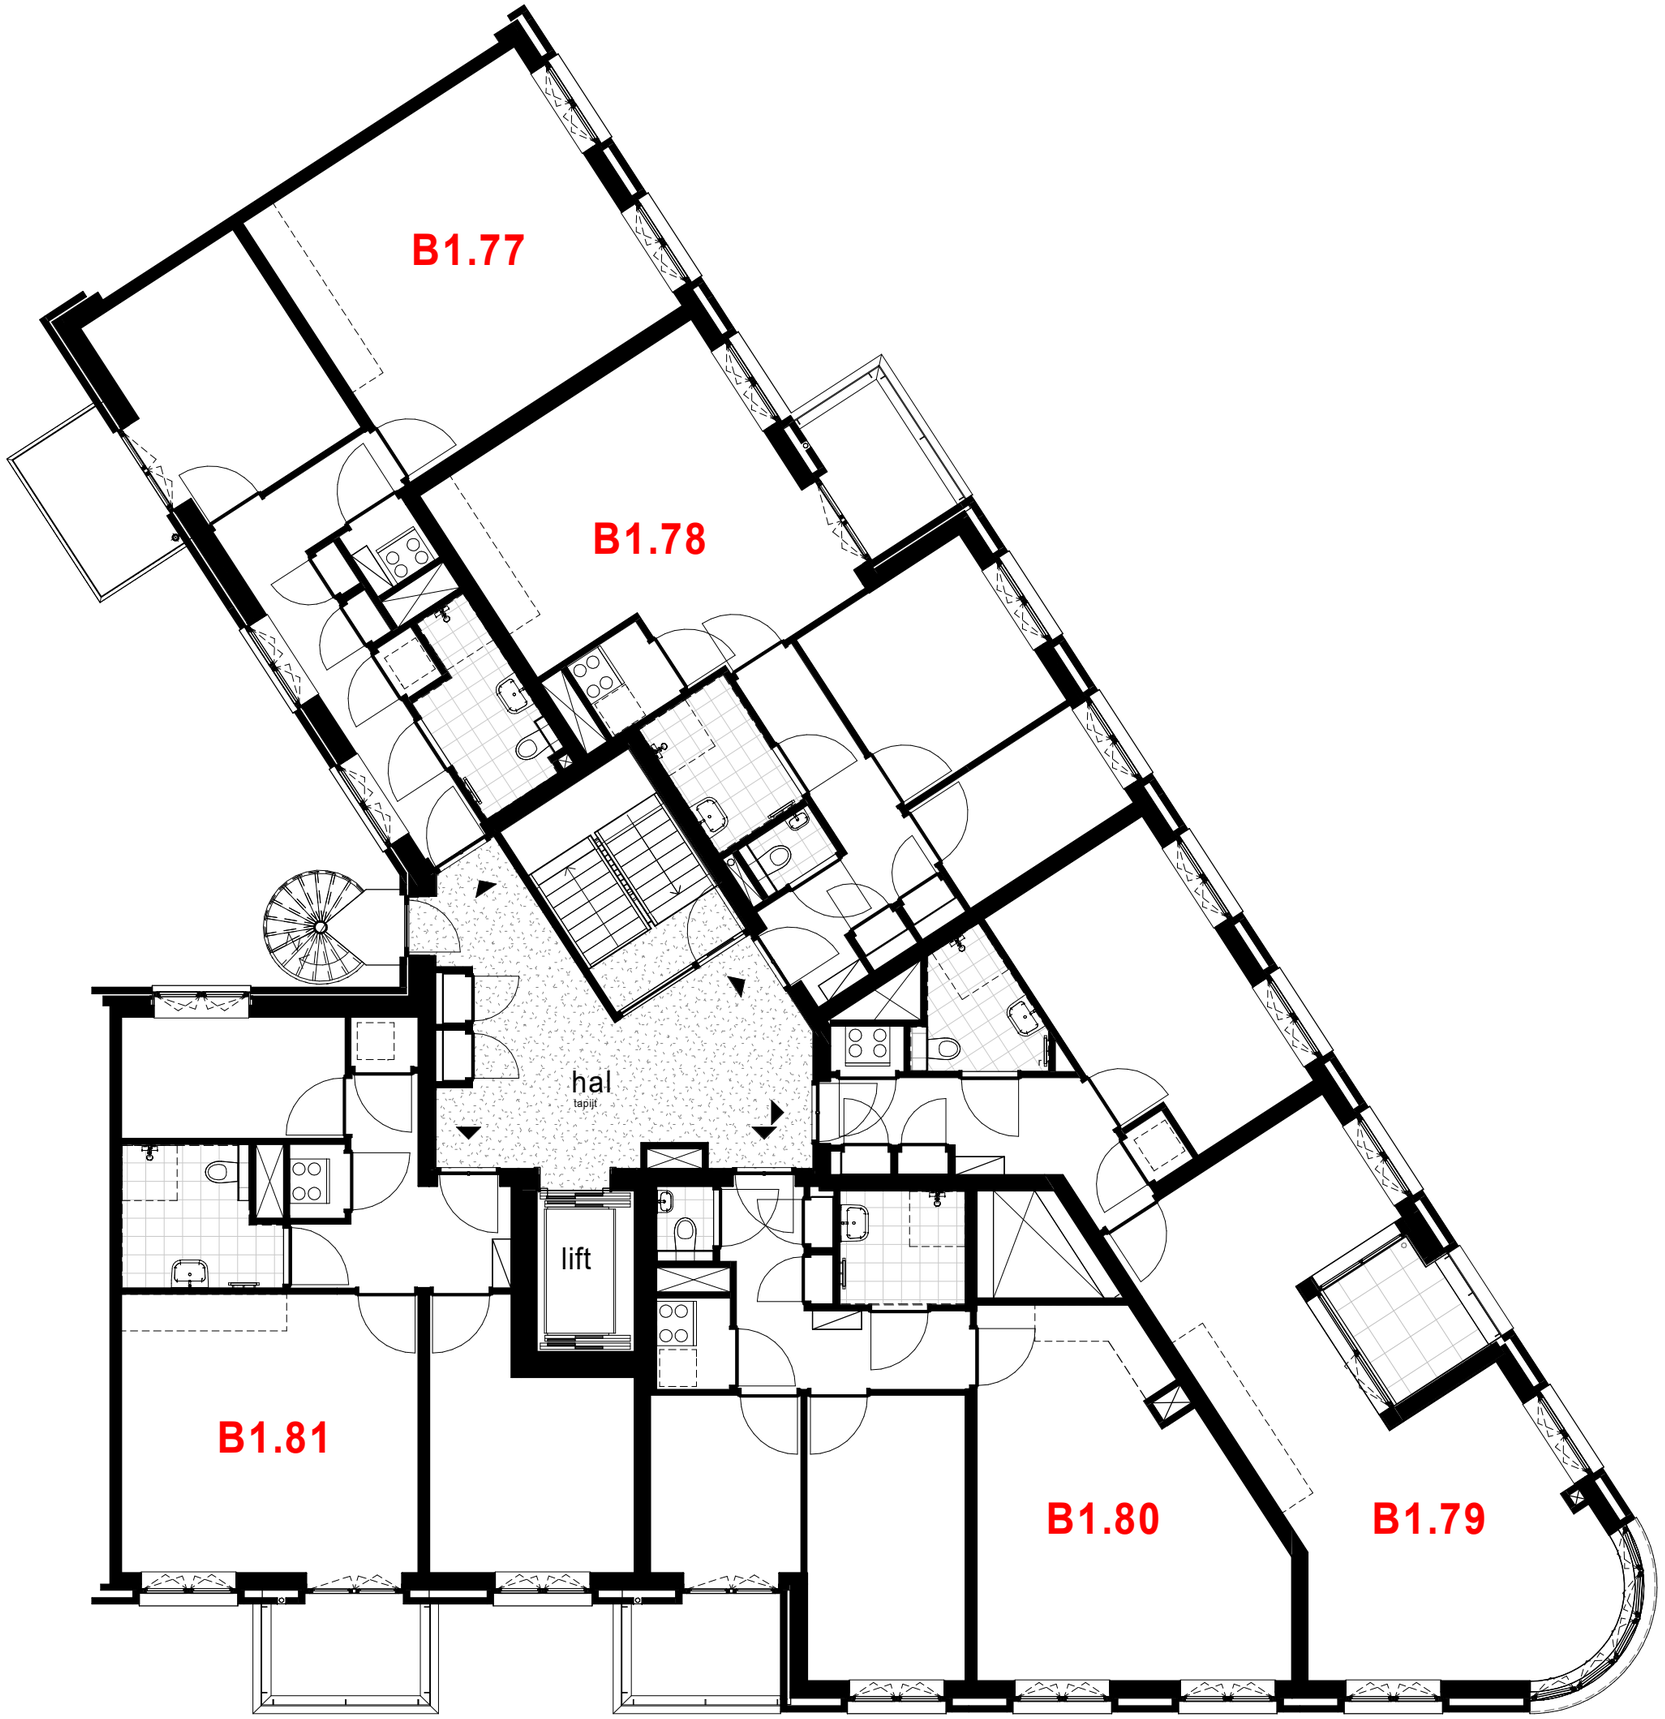

Project	Almere - New Brooklyn, fase 2 Lots Building
Opdrachtgever	Heijmans Vastgoed B.V.
Onderwerp	Verkoop Overzichtsplattegrond - tweede verdieping

		Datum	15-06-2022
Schaal	1:100	**Wijziging**	**Bladnummer**
Formaat	A3	**Wijzigingsdatum**	B9.102

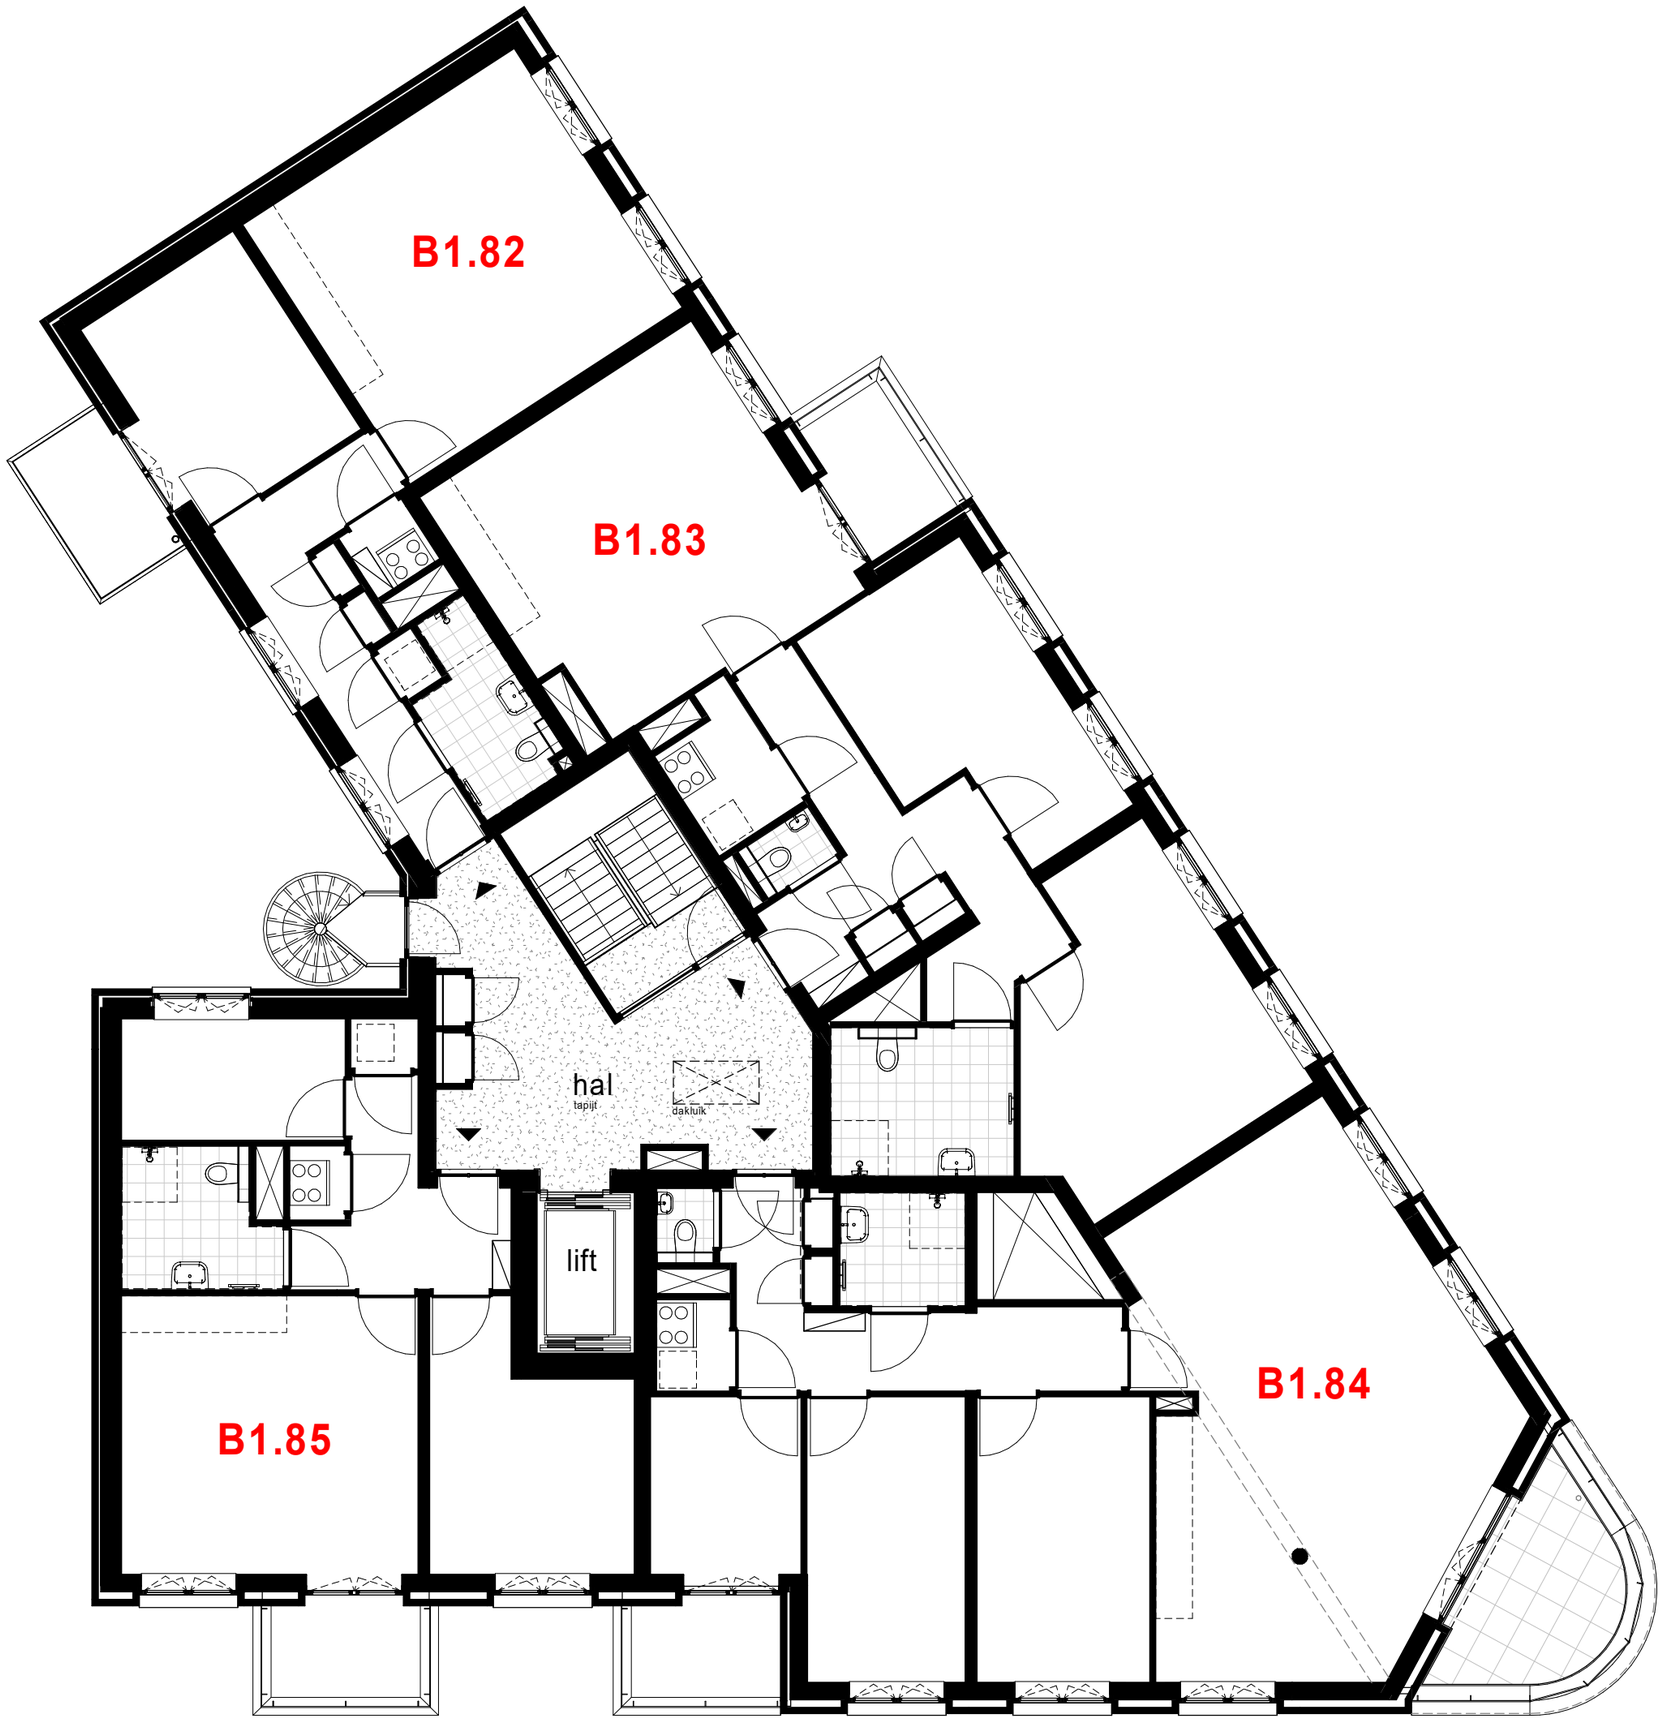

Project	Almere - New Brooklyn, fase 2 Lots Building
Opdrachtgever	Heijmans Vastgoed B.V.
Onderwerp	Verkoop Overzichtsplattegrond - derde verdieping

Datum	15-06-2022		
Schaal	1:100	**Wijziging**	**Bladnummer**
Formaat	A3	**Wijzigingsdatum**	B9.103

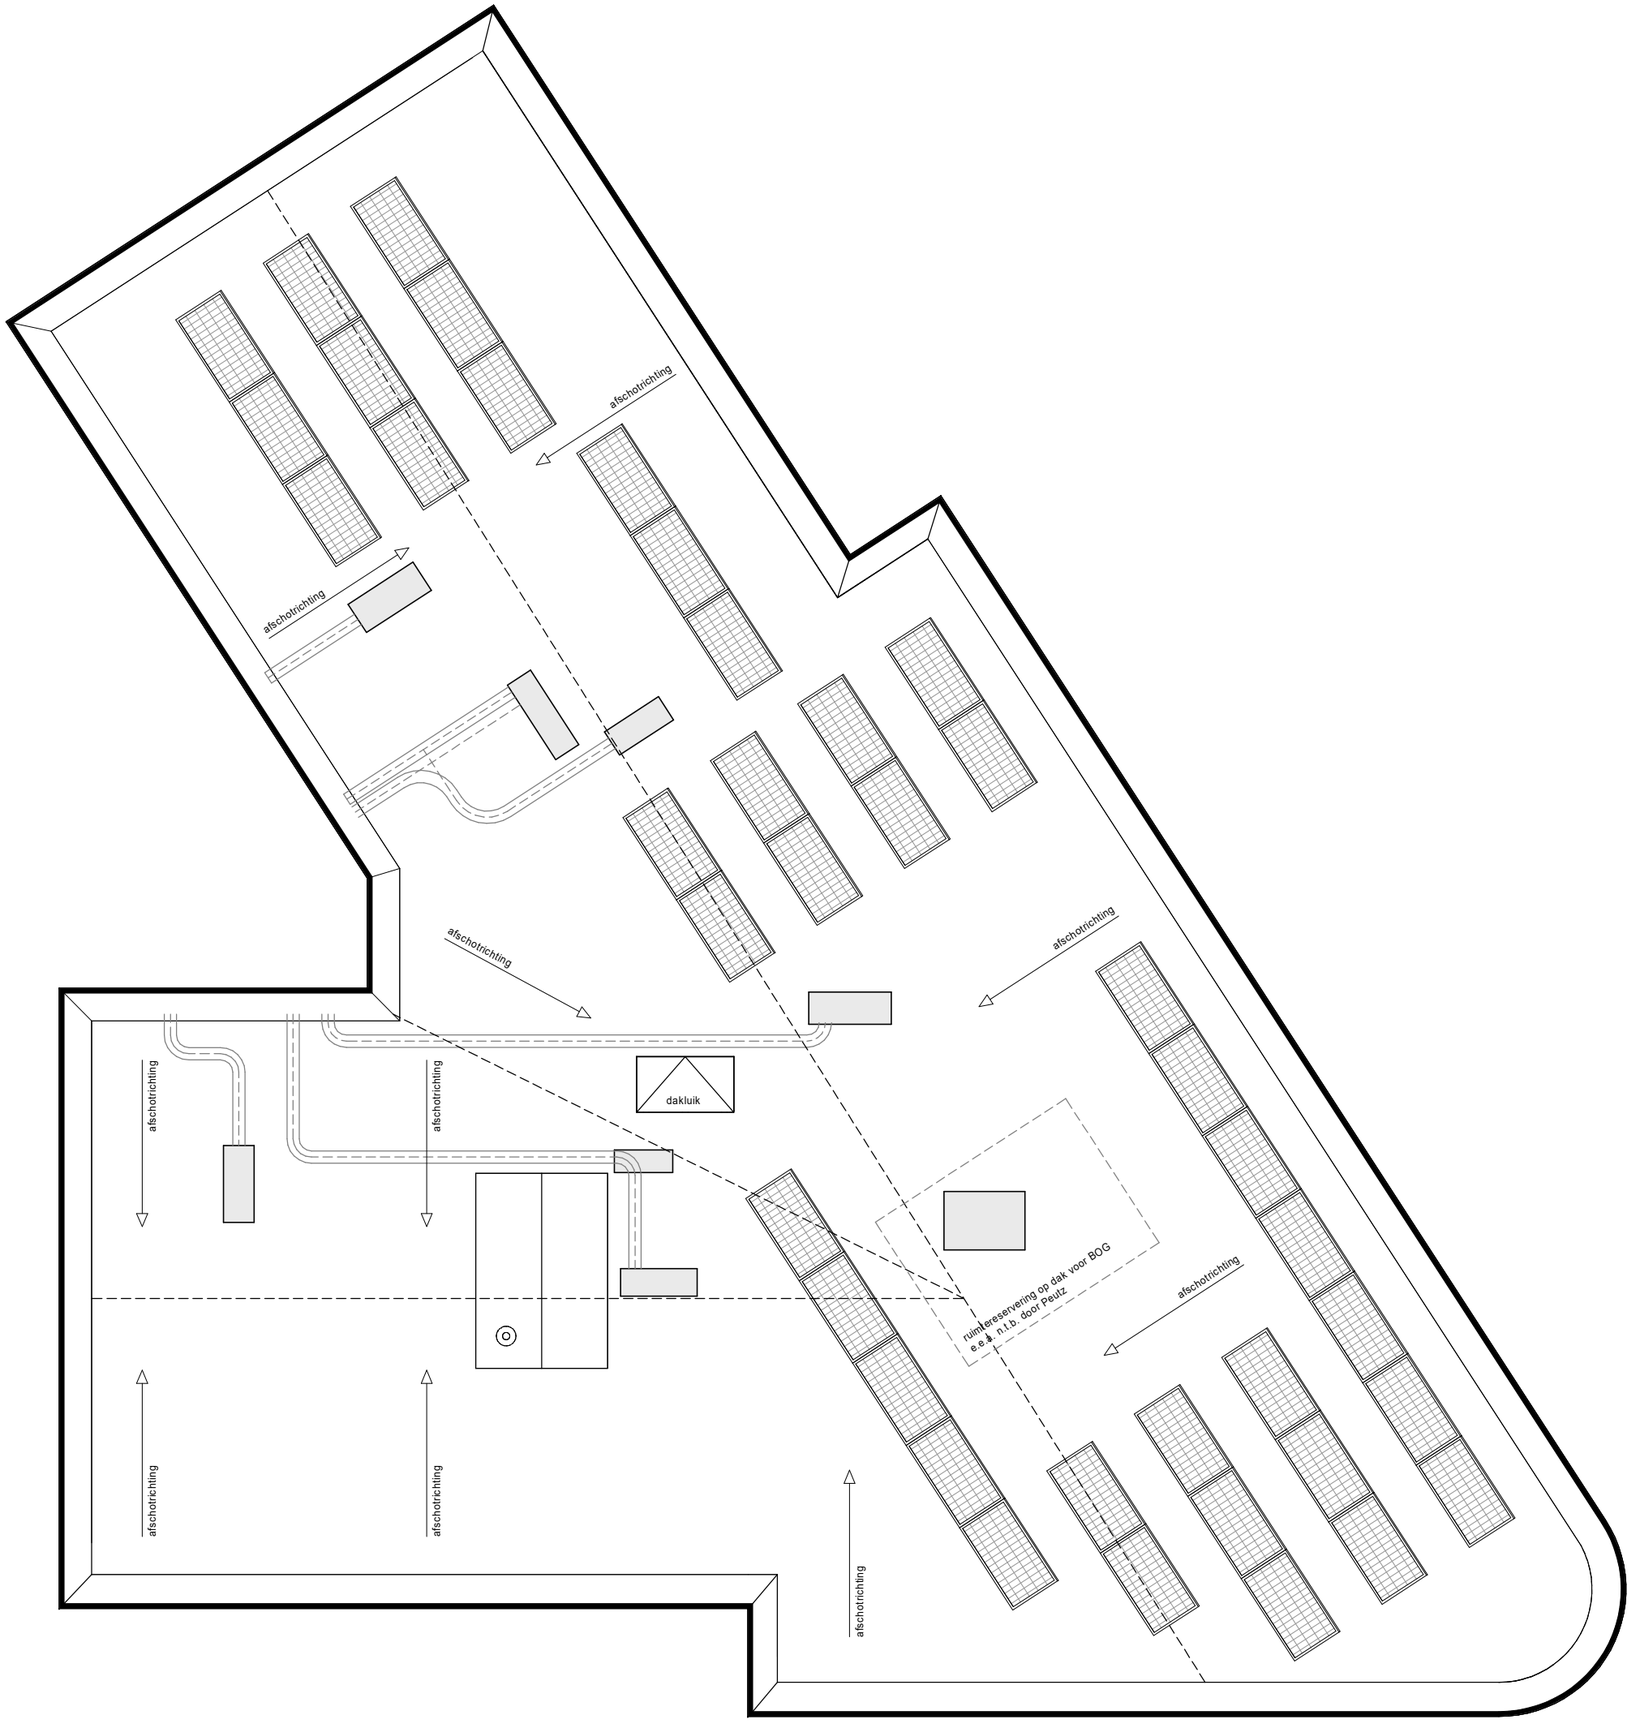

Project	Almere - New Brooklyn, fase 2 Lots Building
Opdrachtgever	Heijmans Vastgoed B.V.
Onderwerp	Verkoop Overzichtsplattegrond - dakverdieping

New Brooklyn EST. 2020 URBAN LIVING

		Datum	15-06-2022
Schaal	1:100	**Wijziging**	**Bladnummer**
Formaat	A3	**Wijzigingsdatum**	B9.104

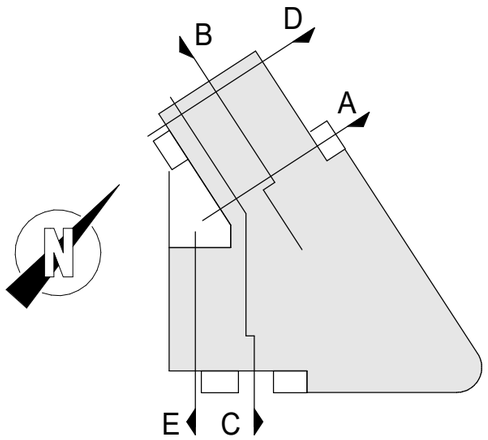

+10800
03 derde verdieping

+7800
02 tweede verdieping

+4800
01 eerste verdieping

+1800
00a begane grond

Peil=0
00 begane grond

-1200
-1 binnentuin

doorsnede A

Project	Almere - New Brooklyn, fase 2 Lots Building		
Opdrachtgever	Heijmans Vastgoed B.V.		
Onderwerp	Verkoop Doorsnede A		
		Datum	15-06-2022
Schaal	1:100	**Wijziging**	**Bladnummer**
Formaat	A3	**Wijzigingsdatum**	B9.300

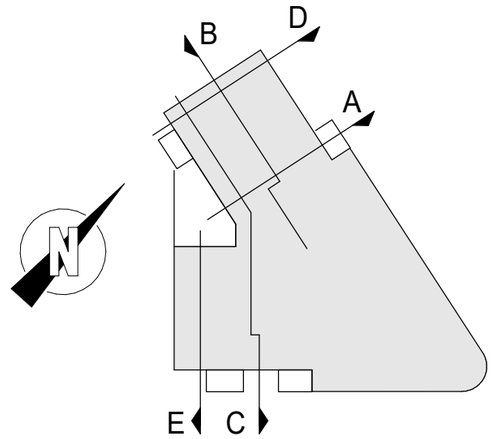

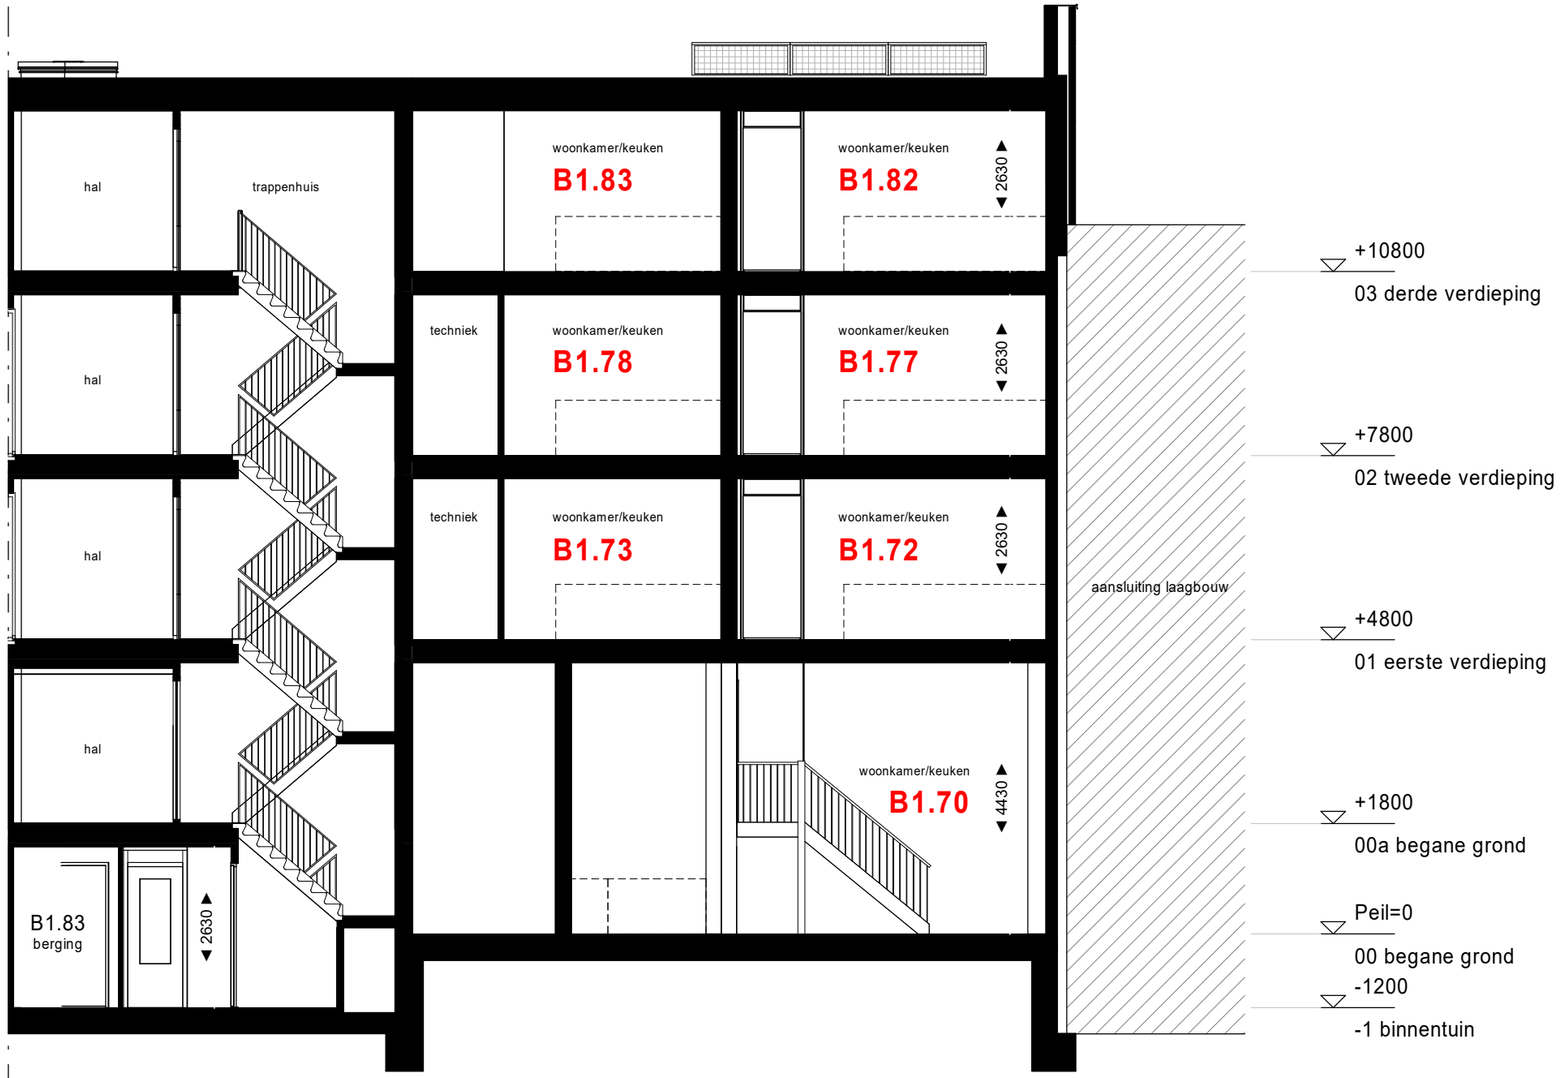

doorsnede B

Project	Almere - New Brooklyn, fase 2 Lots Building		
Opdrachtgever	Heijmans Vastgoed B.V.		
Onderwerp	Verkoop Doorsnede B		
		Datum	15-06-2022
Schaal	1:100	**Wijziging**	**Bladnummer**
Formaat	A3	**Wijzigingsdatum**	B9.301

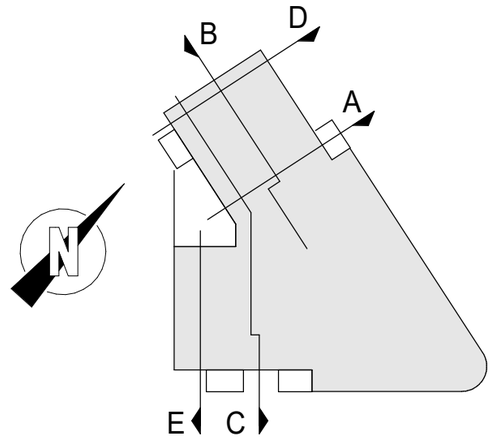

+10800
03 derde verdieping

+7800
02 tweede verdieping

+4800
01 eerste verdieping

+1800
00a begane grond

Peil=0
00 begane grond

-1200
-1 binnentuin

doorsnede C

Project	Almere - New Brooklyn, fase 2 Lots Building
Opdrachtgever	Heijmans Vastgoed B.V.
Onderwerp	Verkoop Doorsnede C

Datum 15-06-2022

Schaal 1:100

Wijziging

Formaat A3

Wijzigingsdatum

Bladnummer
B9.302

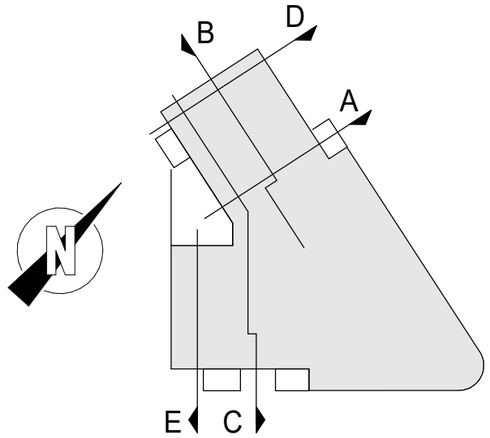

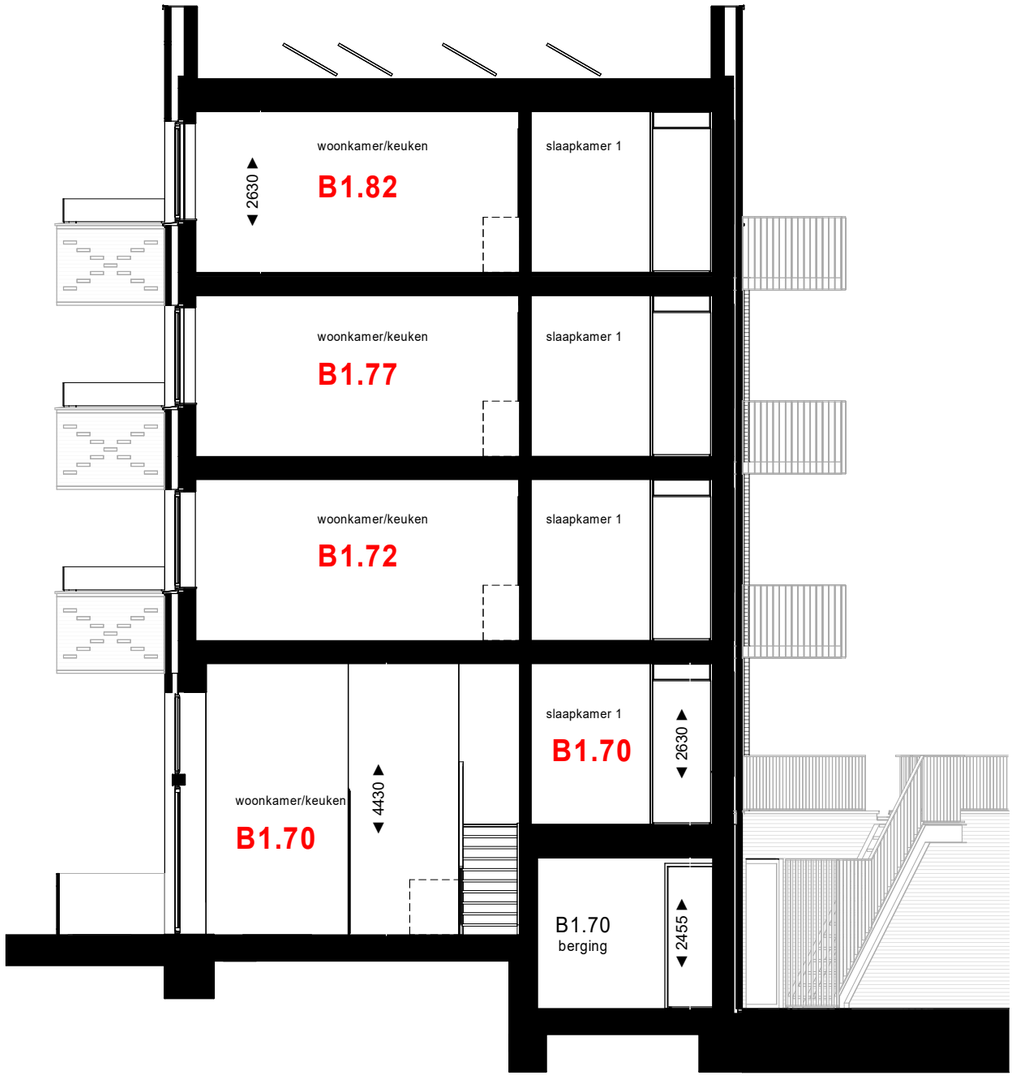

+10800
03 derde verdieping

+7800
02 tweede verdieping

+4800
01 eerste verdieping

+1800
00a begane grond

Peil=0
00 begane grond

-1200
-1 binnentuin

doorsnede D

Project	Almere - New Brooklyn, fase 2 Lots Building
Opdrachtgever	Heijmans Vastgoed B.V.
Onderwerp	Verkoop Doorsnede D
Datum	15-06-2022
Schaal	1:100
Wijziging	
Bladnummer	B9.303
Formaat	A3
Wijzigingsdatum	

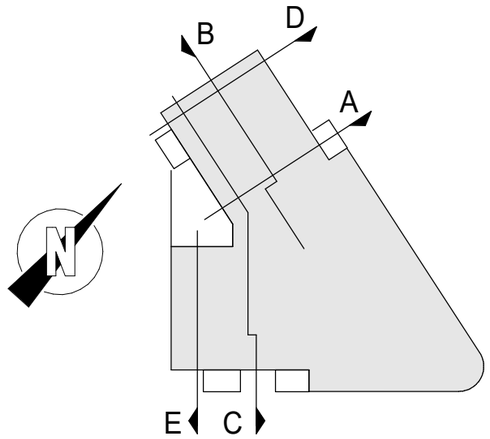

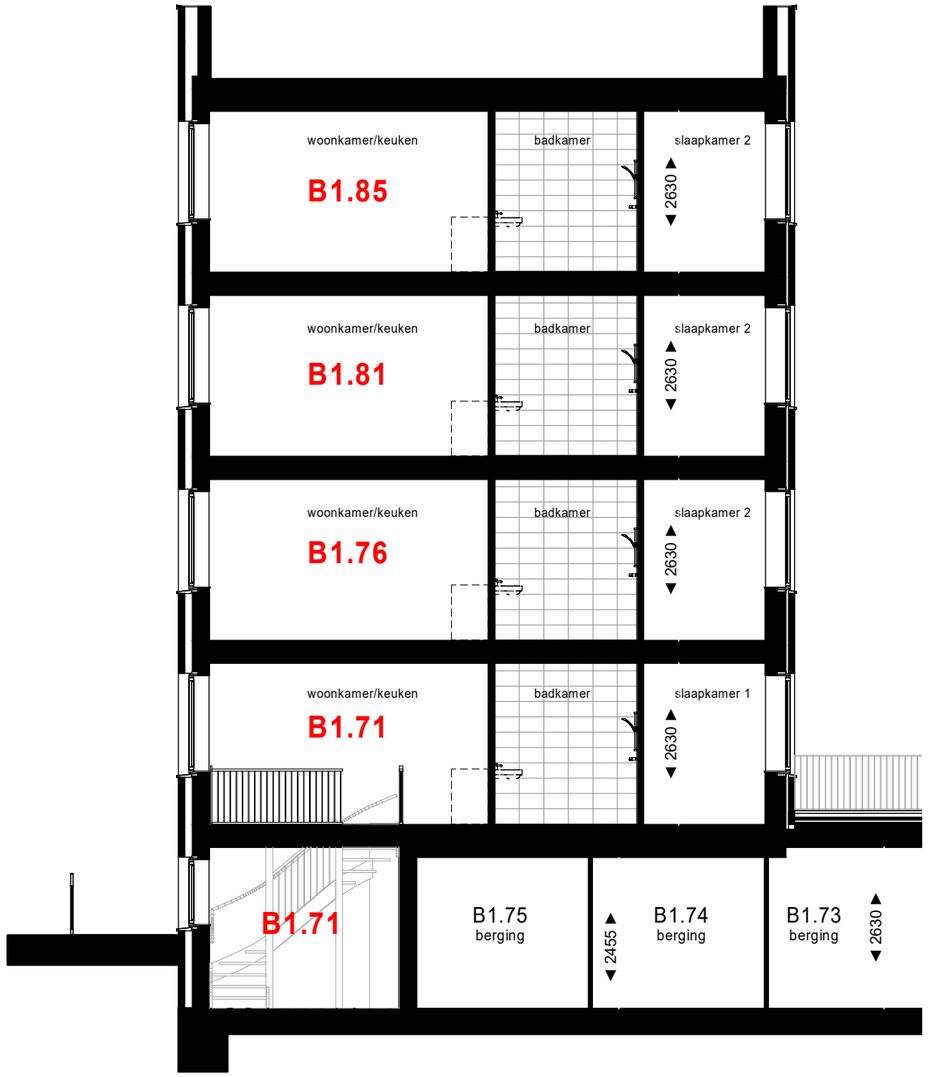

doorsnede E

Project	Almere - New Brooklyn, fase 2 Lots Building
Opdrachtgever	Heijmans Vastgoed B.V.
Onderwerp	Verkoop Doorsnede E
Datum	15-06-2022
Schaal	1:100
Wijziging	
Formaat	A3
Wijzigingsdatum	
Bladnummer	B9.304