




# VERKOOPTEKENING BEAUMONT

COMMERCIEEL BOUWNUMMER:  
TECHNISCH BOUWNUMMER:

112  
A7C.02

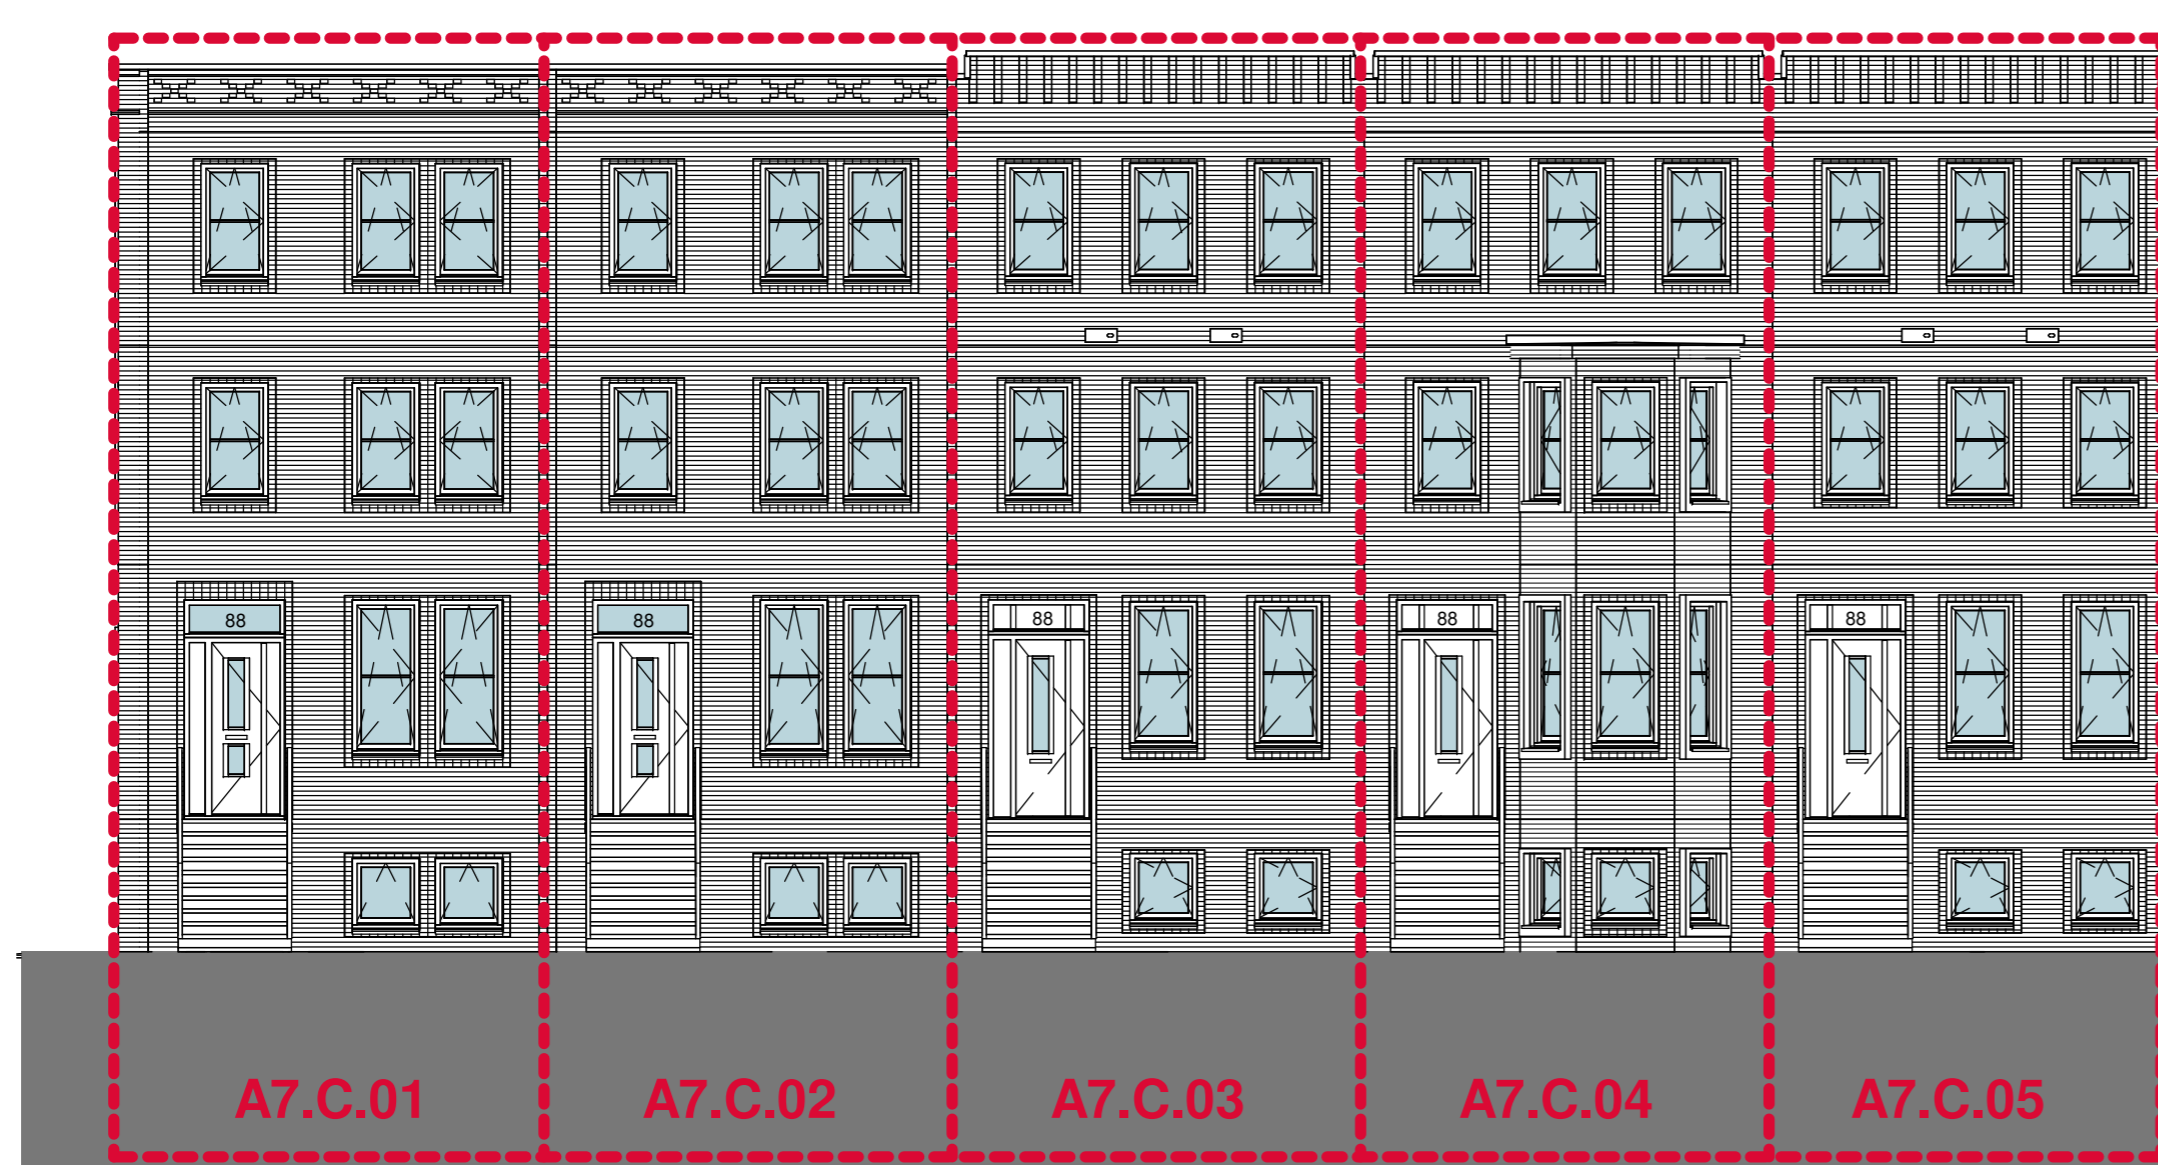

Blok A7-C Voorgevel



Blok A7-C Achtergevel

tekeningnummer

**VK(A7C)-205**

projectomschrijving  
NEW BROOKLYN, ALMERE

opdrachtgever

**Heijmans Vastgoed BV**

fase

**Verkoop**

onderwerp

**Gevels Blok A7C**

schaal

**1:100**

formaat


**A2**

tekeningdatum


**23-11-2021**




Voorgevel

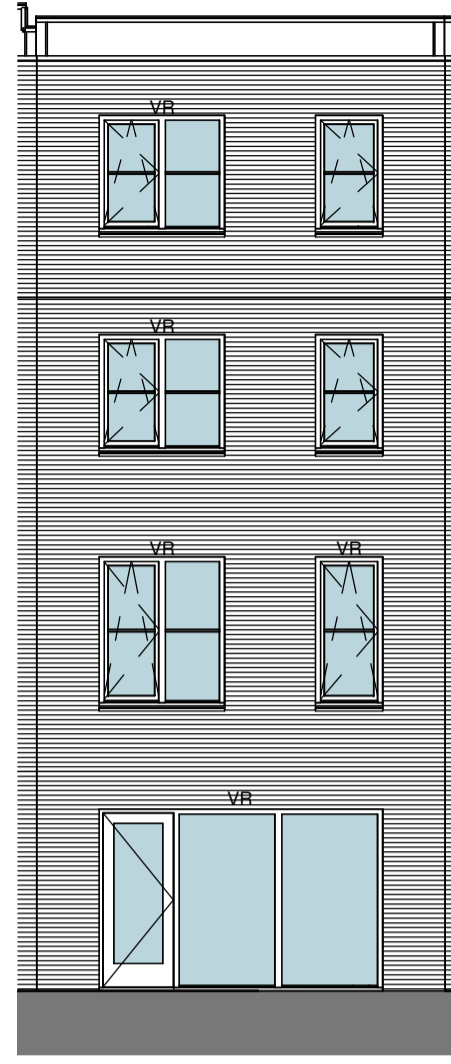


Achtergevel

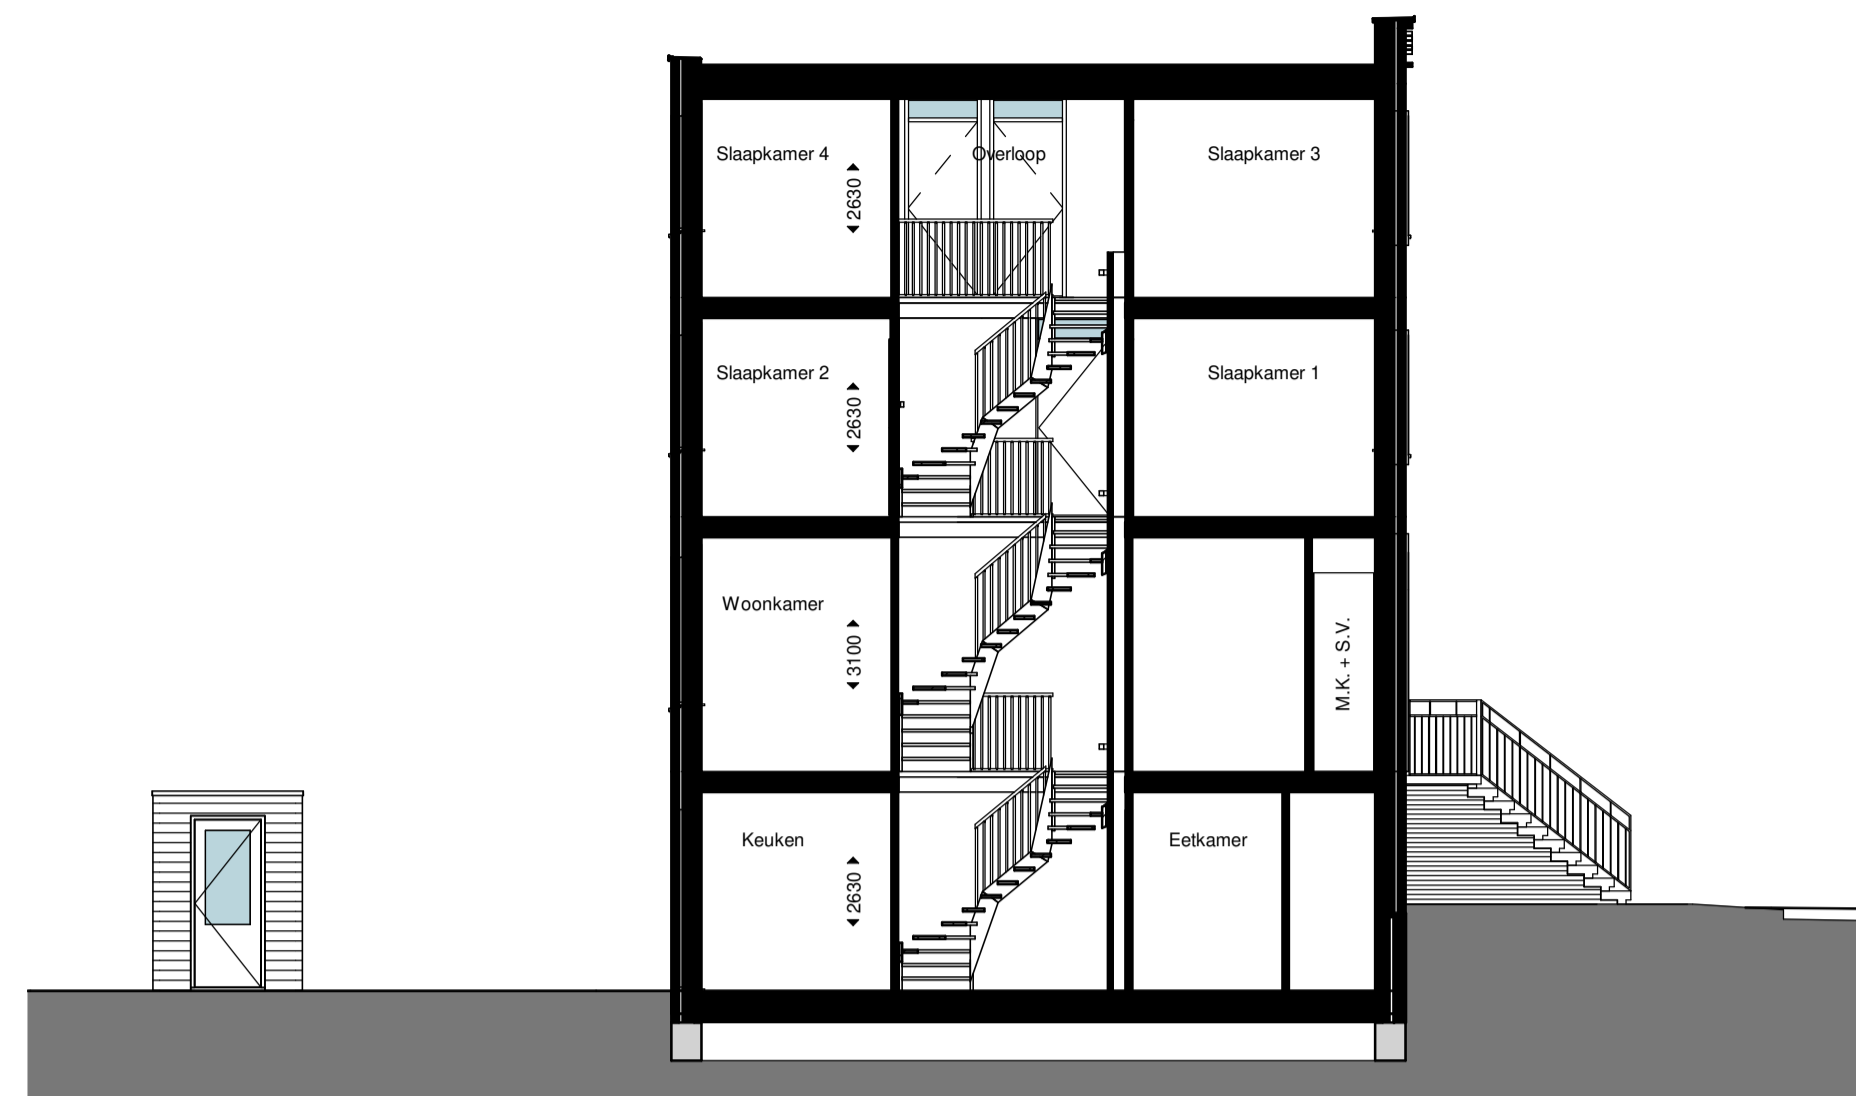


Doorsnede

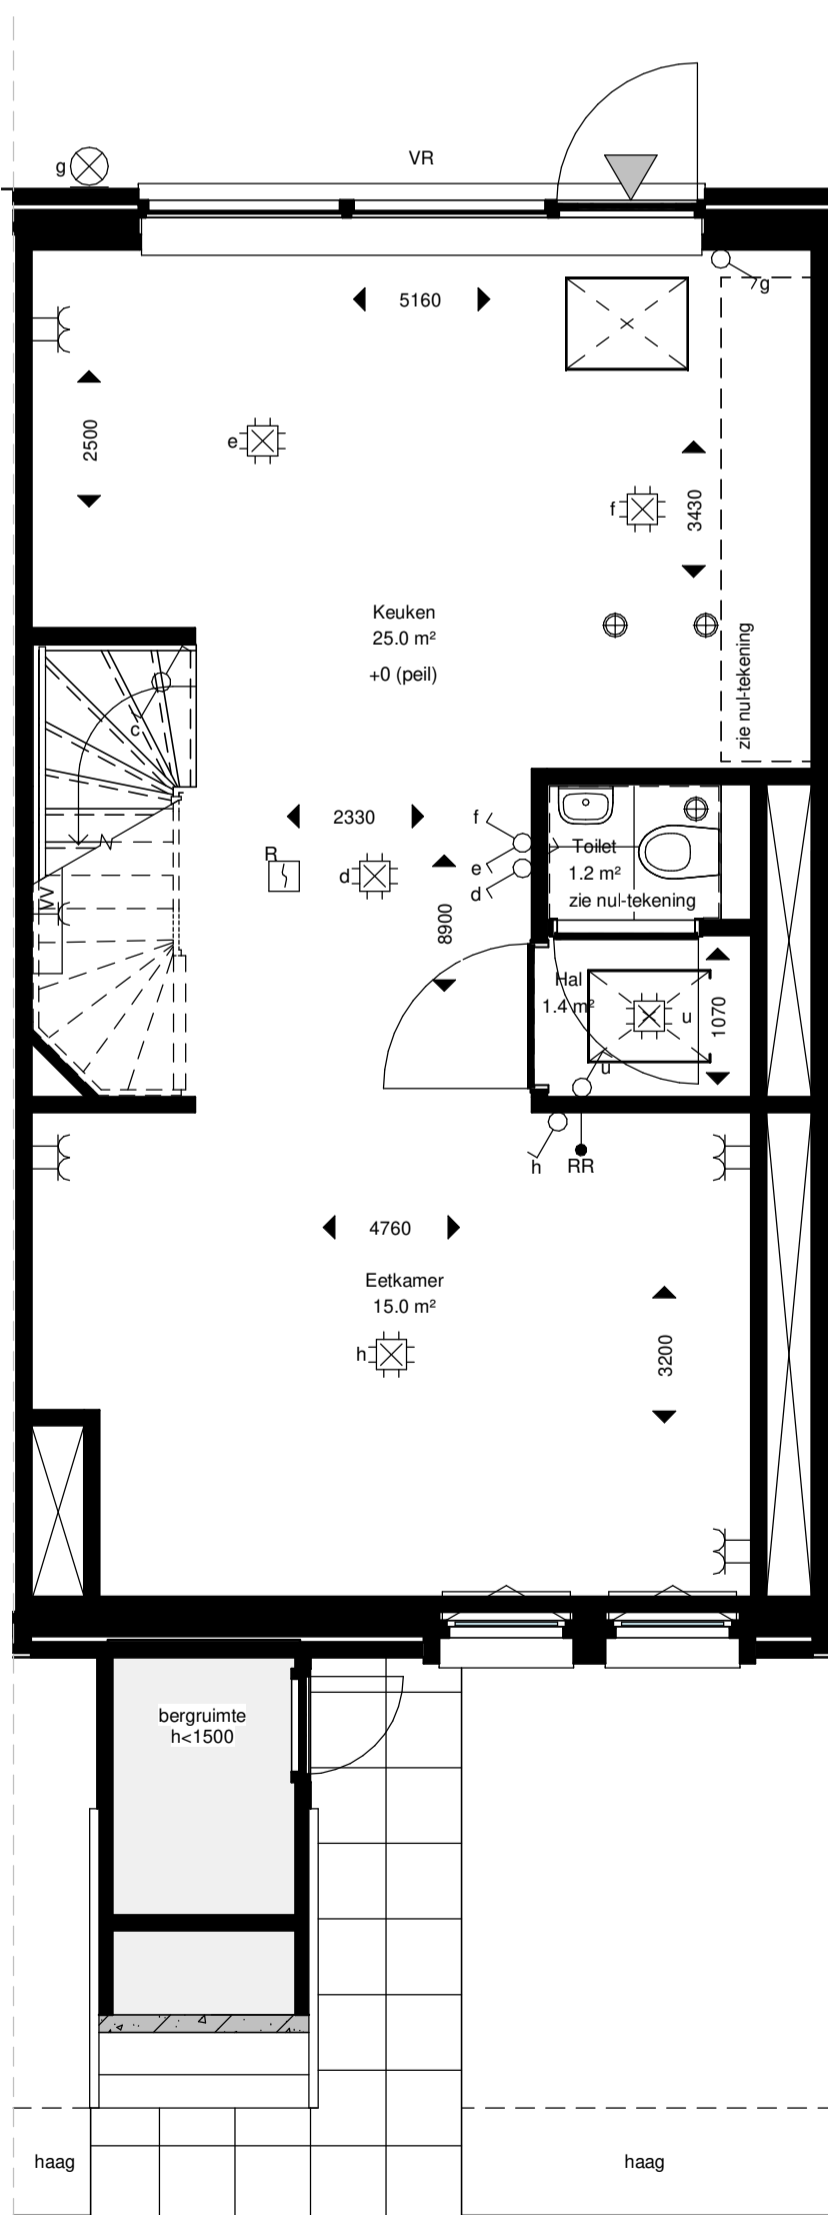


Souterrain

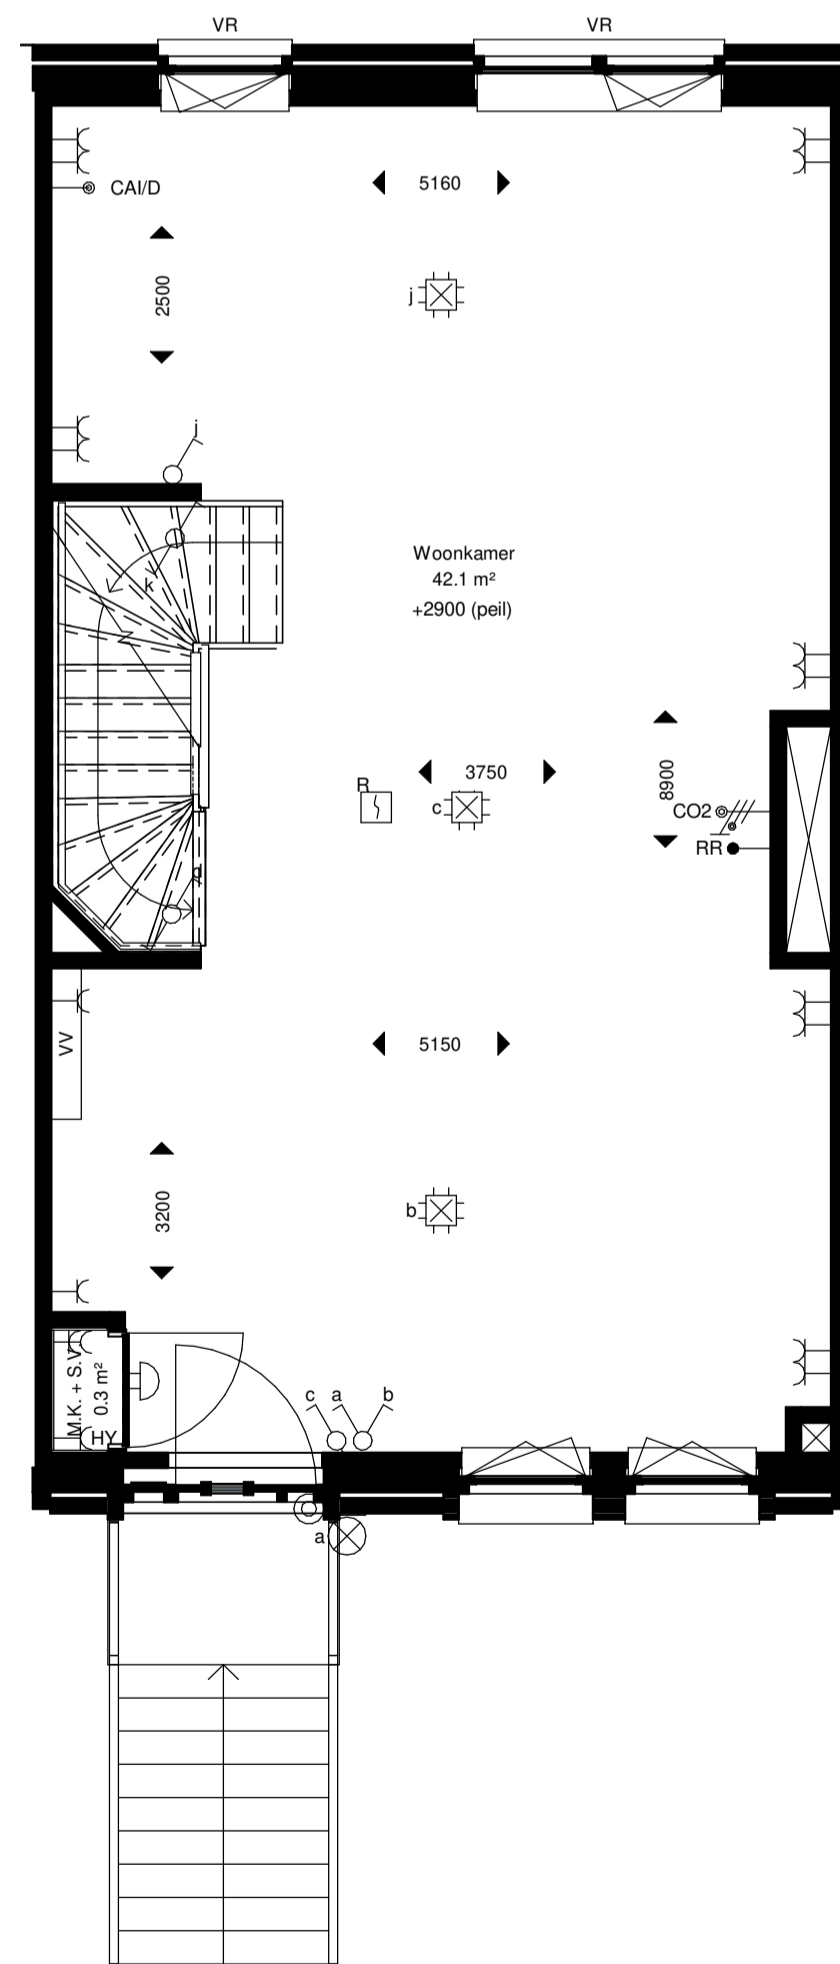

Begane grond

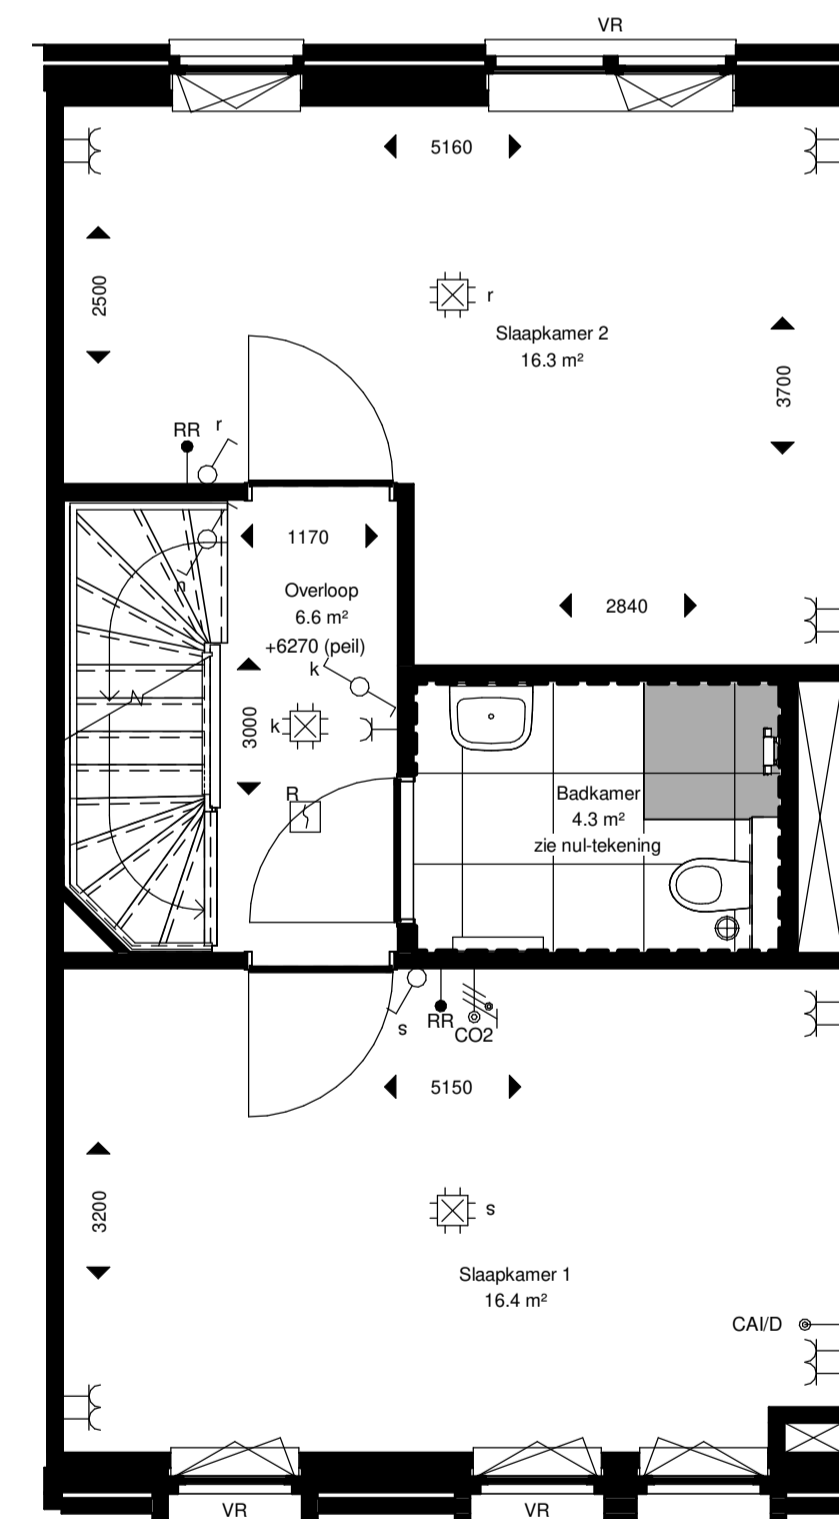

Eerste verdieping

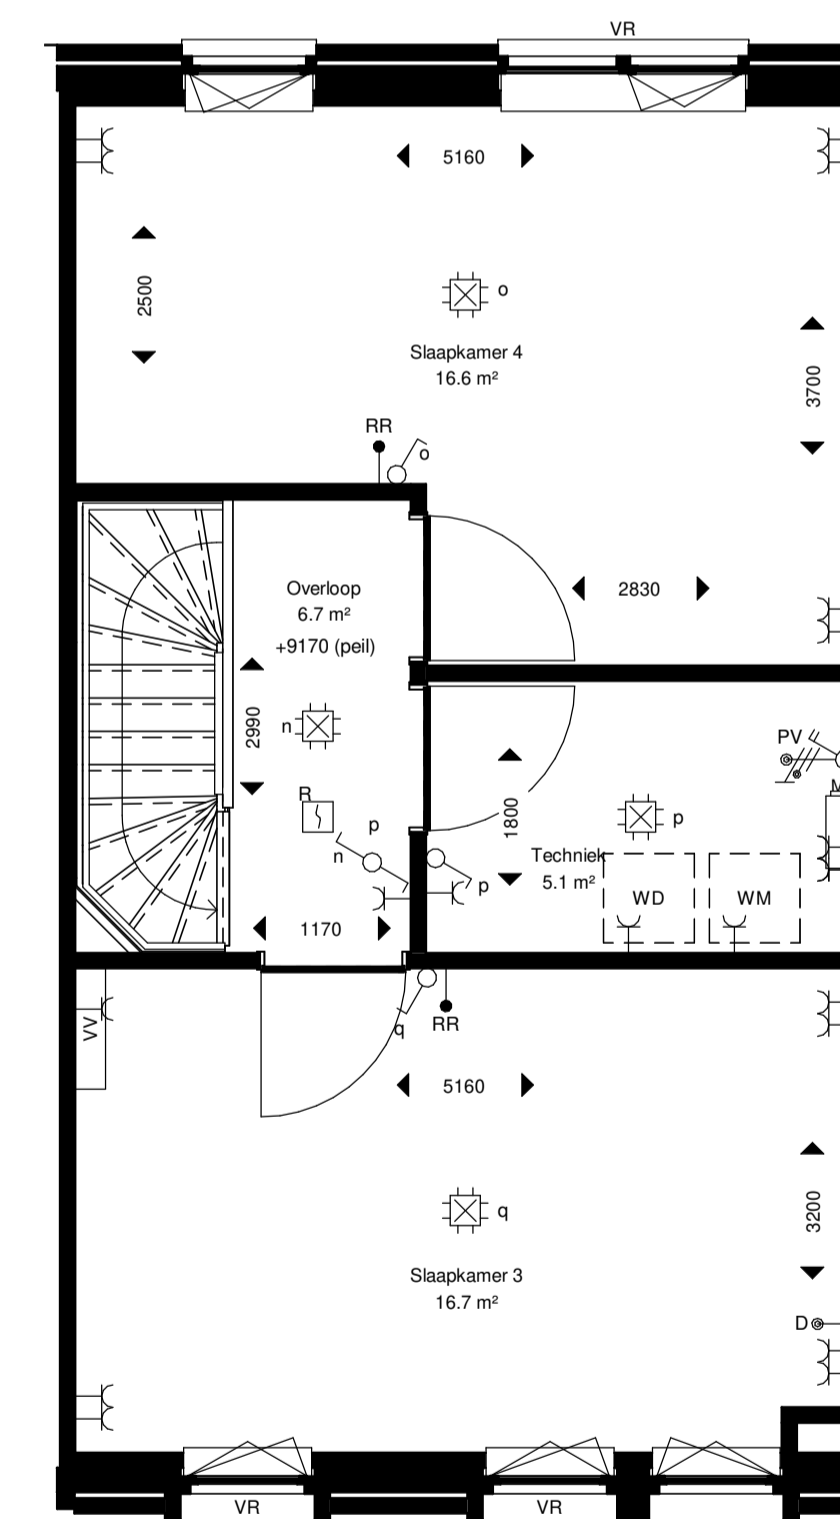

Tweede verdieping

tekeningnummer  
**VK(A7C)-A7C.02**  
 projectomschrijving  
**NEW BROOKLYN, ALMERE**


opdrachtgever  
**Heijmans Vastgoed BV**

fase  
**Verkoop**  
 onderwerp  
**H4a2**  
**bouwnummer A7C.02**


schaal  
**1:50**

formaat  
**A1**

tekeningdatum  
**23-11-2021**

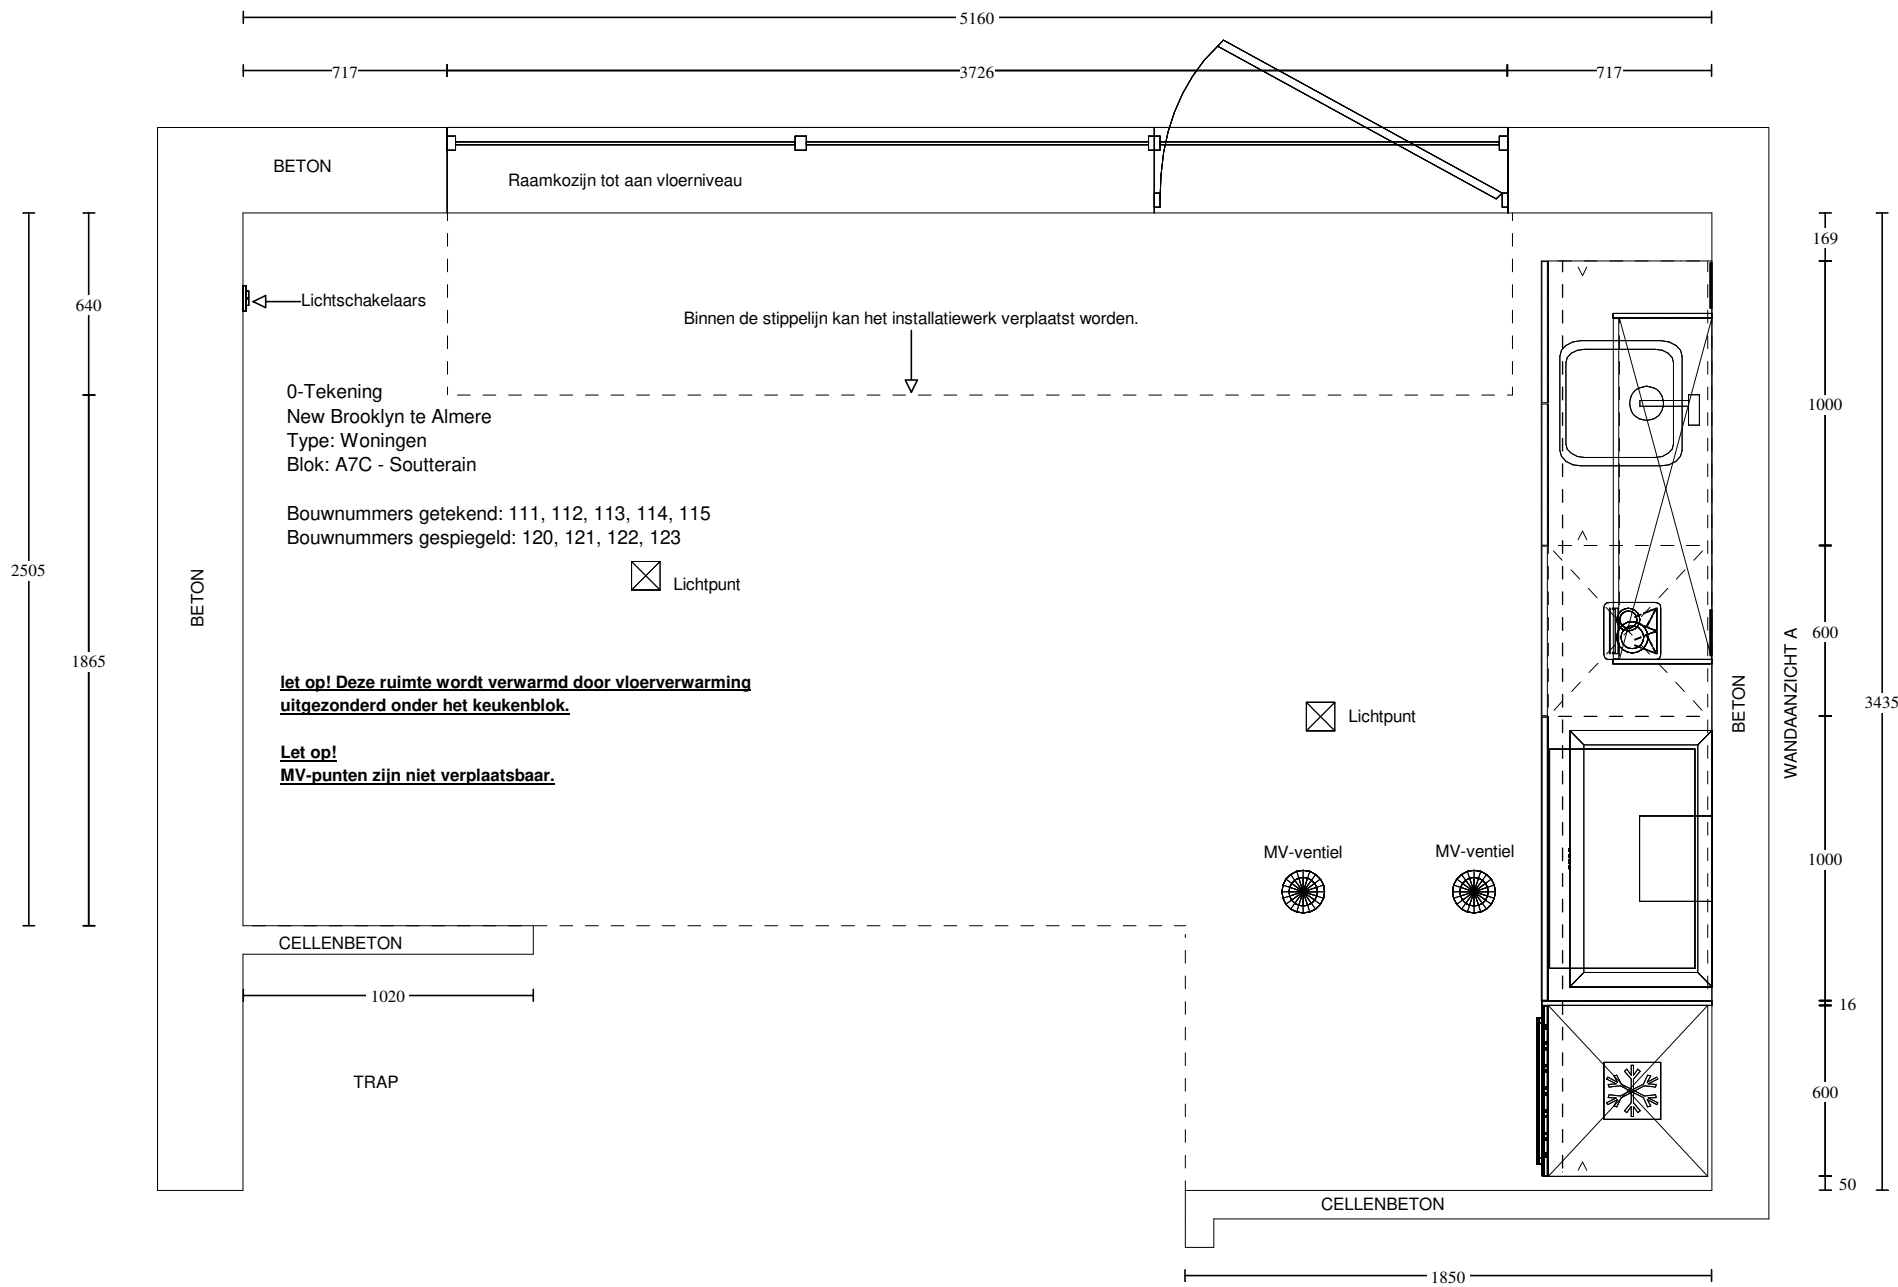

Voortman Apeldoorn Vlijtseweg 210 7317 AN Apeldoorn 055-5221977	Klant / Bnr.: Heijmans Woningbouw B.V. / Referentienr.: 137774 Adviseur: Rochéz Harbers Datum: 21/10/21	Merk: Novitelli Programma: MERKU G276 Kleur: 132 - marmer donker Greep: 999 - zonder greep/knop	Deze tekening is een schets van de werkelijkheid en is bedoeld om een redelijk overzicht te geven.  Aan deze tekening kunnen geen rechten worden ontleend.
--	--	--	--

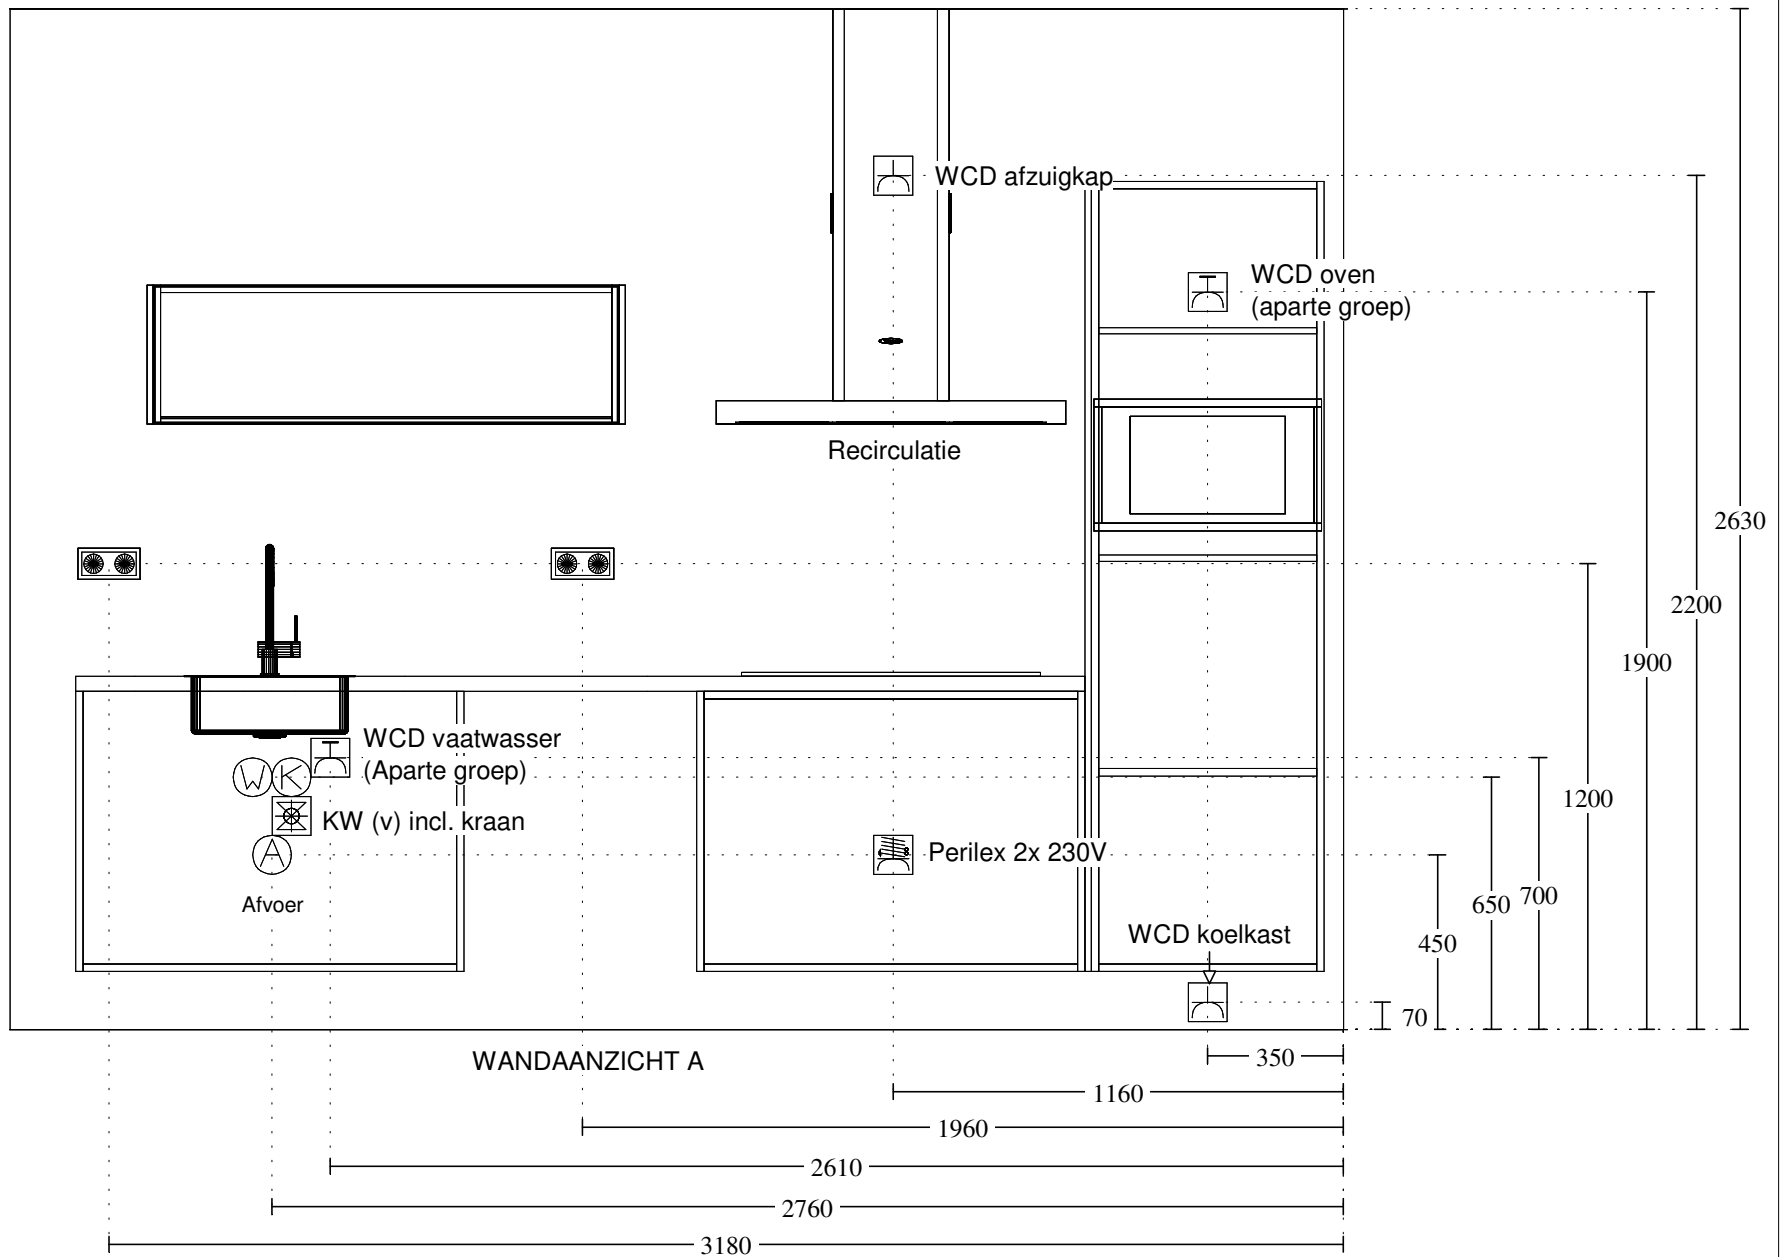

Voortman Apeldoorn  
 Vlijtseweg 210  
 7317 AN Apeldoorn  
 055-5221977




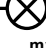



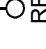
Klant / Bnr.: Heijmans Woningbouw B.V. /  
 Referentienr.: 137774  
 Adviseur: Rochéz Harbers  
 Datum: 21/10/21

Merk: Novitelli  
 Programma: MERKU G276  
 Kleur: 132 - marmer donker  
 Greep: 999 - zonder greep/knop

Deze tekening is een schets van de werkelijkheid  
 en is bedoeld om een redelijk overzicht te geven.  
 Aan deze tekening kunnen geen rechten worden ontleend.


# Type Gsp Badkamer Standaard

Renvooi:

-  Dubbele schakelaar ca. 1050mm +afgewerkte vloer
-  Wandcontactdoos ca. 1050mm +afgewerkte vloer
-  Plafondlichtpunt (positie indicatief)
-  Wandlichtpunt ca. 1800mm +afgewerkte vloer
-  <sup>mv</sup> Mechanische ventilatie (positie indicatief)
-  Enkele wandcontactdoos ca. 250mm +afgewerkte vloer  
t.b.v. elektrische radiator
-  Centraal aardepunt (positie indicatief)
-  <sup>RT</sup> Ruimtethermostaat

A. Ytong 100mm  
B. Kalkzandsteen

1. Douchevloer verdiept en op afschot richting afvoergoot  
Douchegoot 700x98mm
2. Douchekraan ca. 1200mm +afgewerkte vloer  
Bovenzijde glijstangset ca. 2100mm +afgewerkte vloer
3. Bovenzijde spiegel ca. 2200mm +afgewerkte vloer
4. Bovenzijde wandcloset ca. 430mm +afgewerkte vloer
5. Bovenzijde plateau t.b.v. inbouwreservoir ca. 1200mm +afgewerkte vloer
6. Elektrische radiator 800x400mm  
Onderzijde radiator ca. 350mm +afgewerkte vloer
7. Leidingschacht plafond hoog
8. Bovenkant wastafel ca. 900mm +afgewerkte vloer  
Afvoer ca. 630mm +afgewerkte vloer  
Wateraansluiting ca. 690mm +afgewerkte vloer

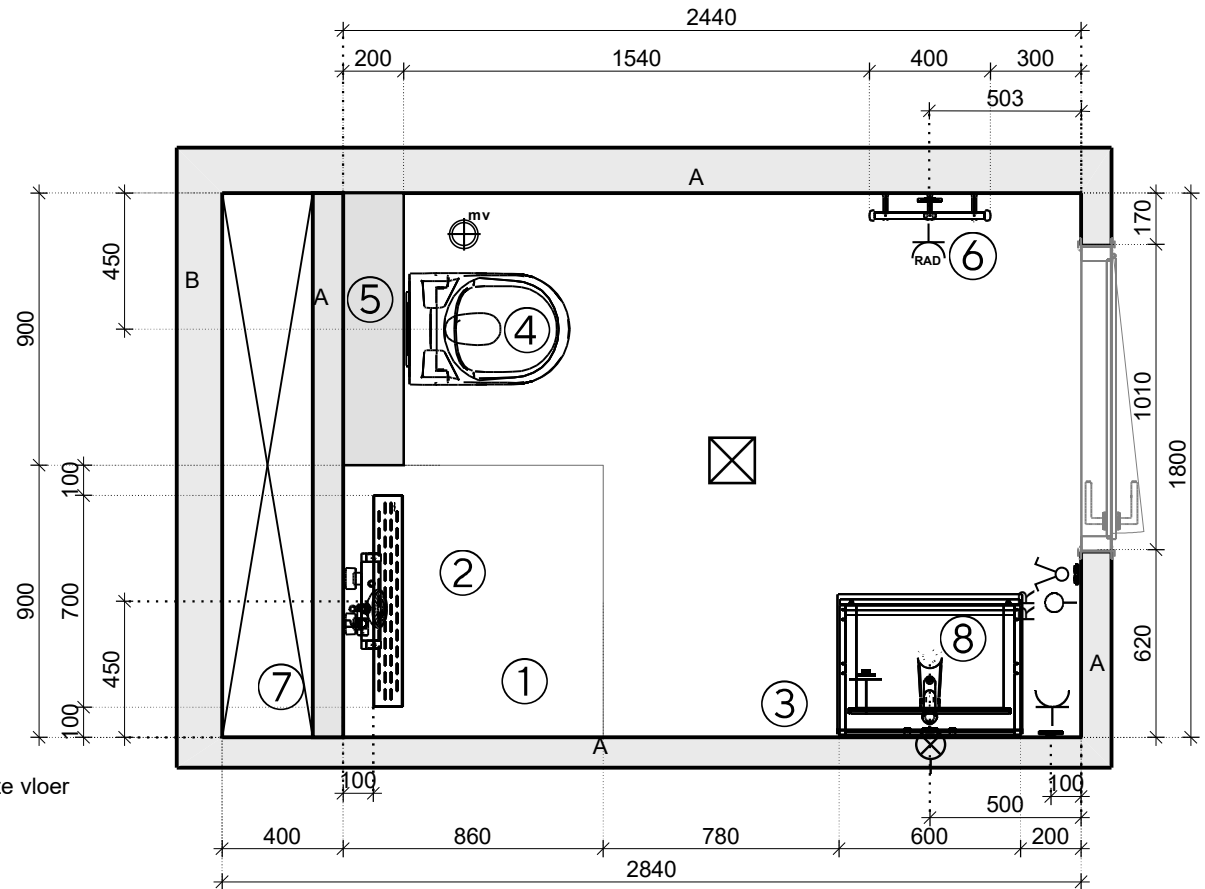


**UW HUIS UW WENSEN**

Maten en kleuren zijn slechts een indicatie. Aan deze tekening kunnen geen rechten worden ontleend.

Projectnaam:	New Brooklyn
Type woning:	H4a_1
Bnr:	A7C01 t/m A7C05
Schaal:	1/25

# Aanzicht wastafel

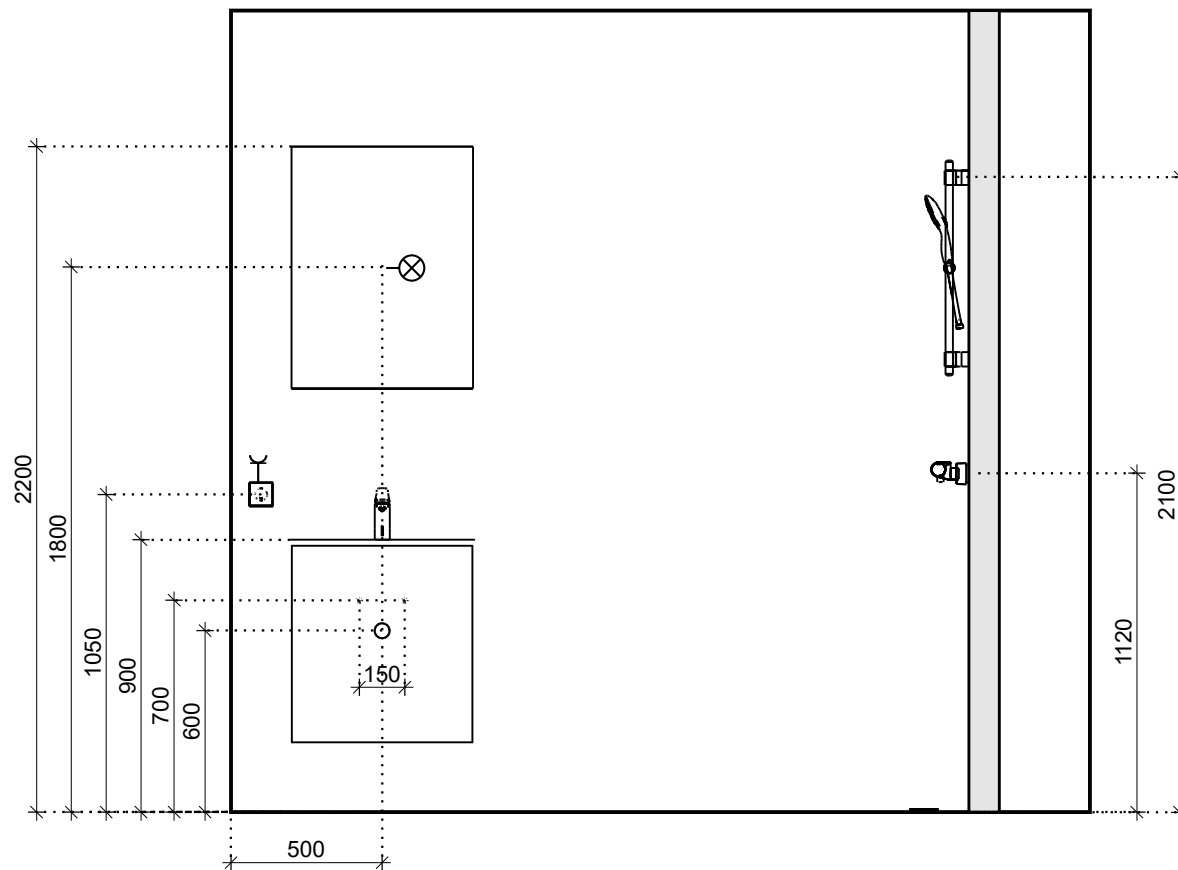




UW HUIS UW WENSEN

Maten en kleuren zijn slechts een indicatie. Aan deze tekening kunnen geen rechten worden ontleend.

Projectnaam:	New Brooklyn
Type woning:	H4a_1
Bnr:	A7C01 t/m A7C05
Schaal:	1/25


# Type Gsp Toiletruimte Standaard

Renvooi:

-  Schakelaar ca. 1050 mm +afgewerkte vloer
-  Plafondlichtpunt (positie indicatie)
-  Mechanische ventilatie (positie indicatief)

A. Ytong 100mm  
B. Kalkzandsteen

1. Bovenzijde keramisch wandcloset ca. 430mm +afgewerkte vloer
2. Bovenzijde plateau t.b.v. inbouwreservoir ca. 1200 +afgewerkte vloer
3. Bovenzijde fontein ca. 900mm +afgewerkte vloer
4. Afvoer ca. 680mm +afgewerkte vloer  
Wateraansluiting ca. 700mm +afgewerkte vloer

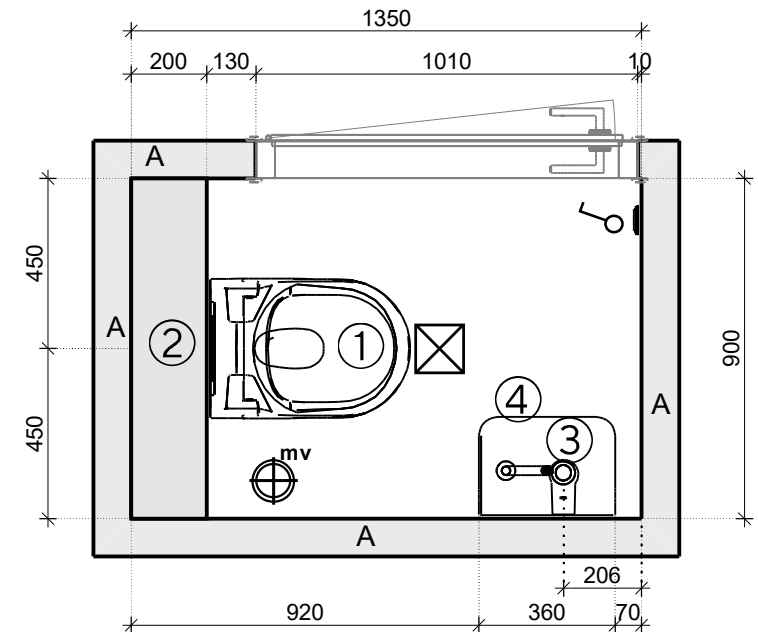

**UW HUIS UW WENSEN**

Maten en kleuren zijn slechts een indicatie. Aan deze tekening kunnen geen rechten worden ontleend.

Projectnaam:	New Brooklyn
Type woning:	H4a_1
Bnr:	A7C01 t/m A7C05
Schaal:	1/20