




**VERKOOPTTEKENING
LINCOLN 2ND**

**COMMERCIEEL BOUWNUMMER:
TECHNISCH BOUWNUMMER:**


**128
A7A.02**



Blok A7-A Voorgevel

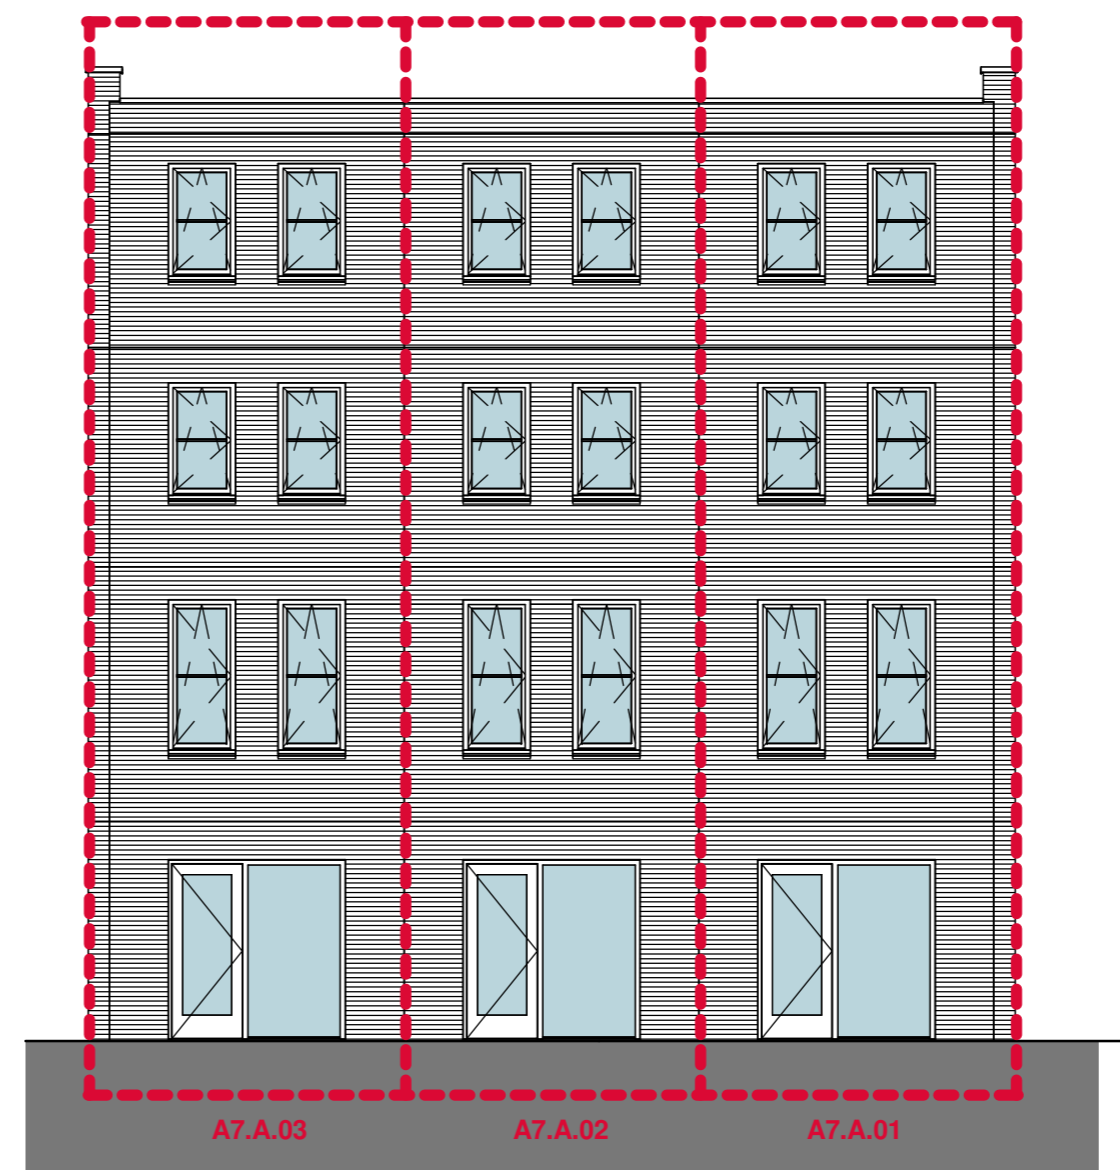

Blok A7-A Achtergevel

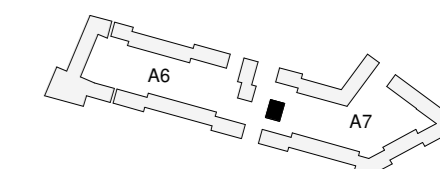

tekeningnummer

VK(A7A)-203

projectomschrijving
NEW BROOKLYN, ALMERE

opdrachtgever

Heijmans Vastgoed BV

fase

Verkoop

onderwerp

Gevels Blok A7A

schaal


1:100

formaat


A2

tekeningdatum


26-10-2021

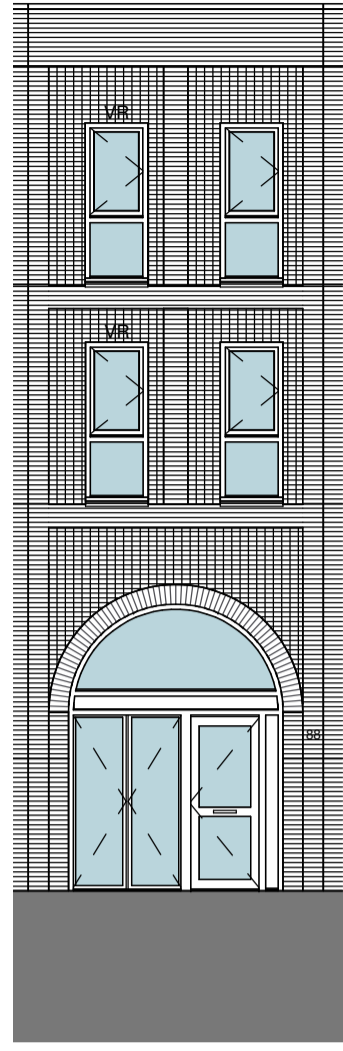


Voorgevel

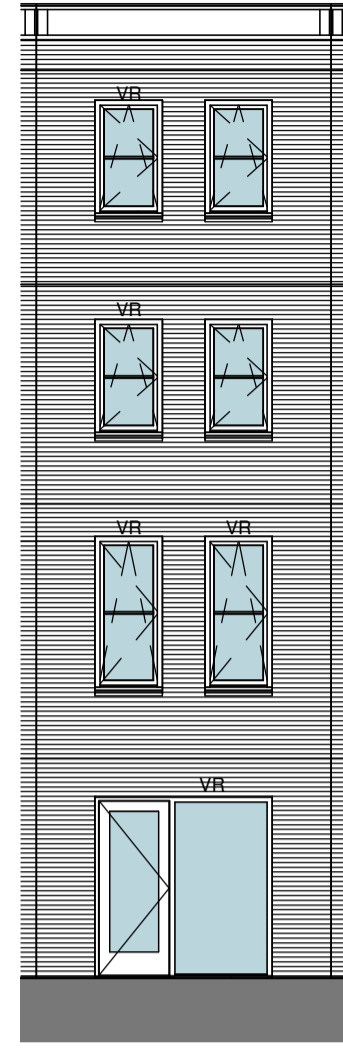


Achtergevel

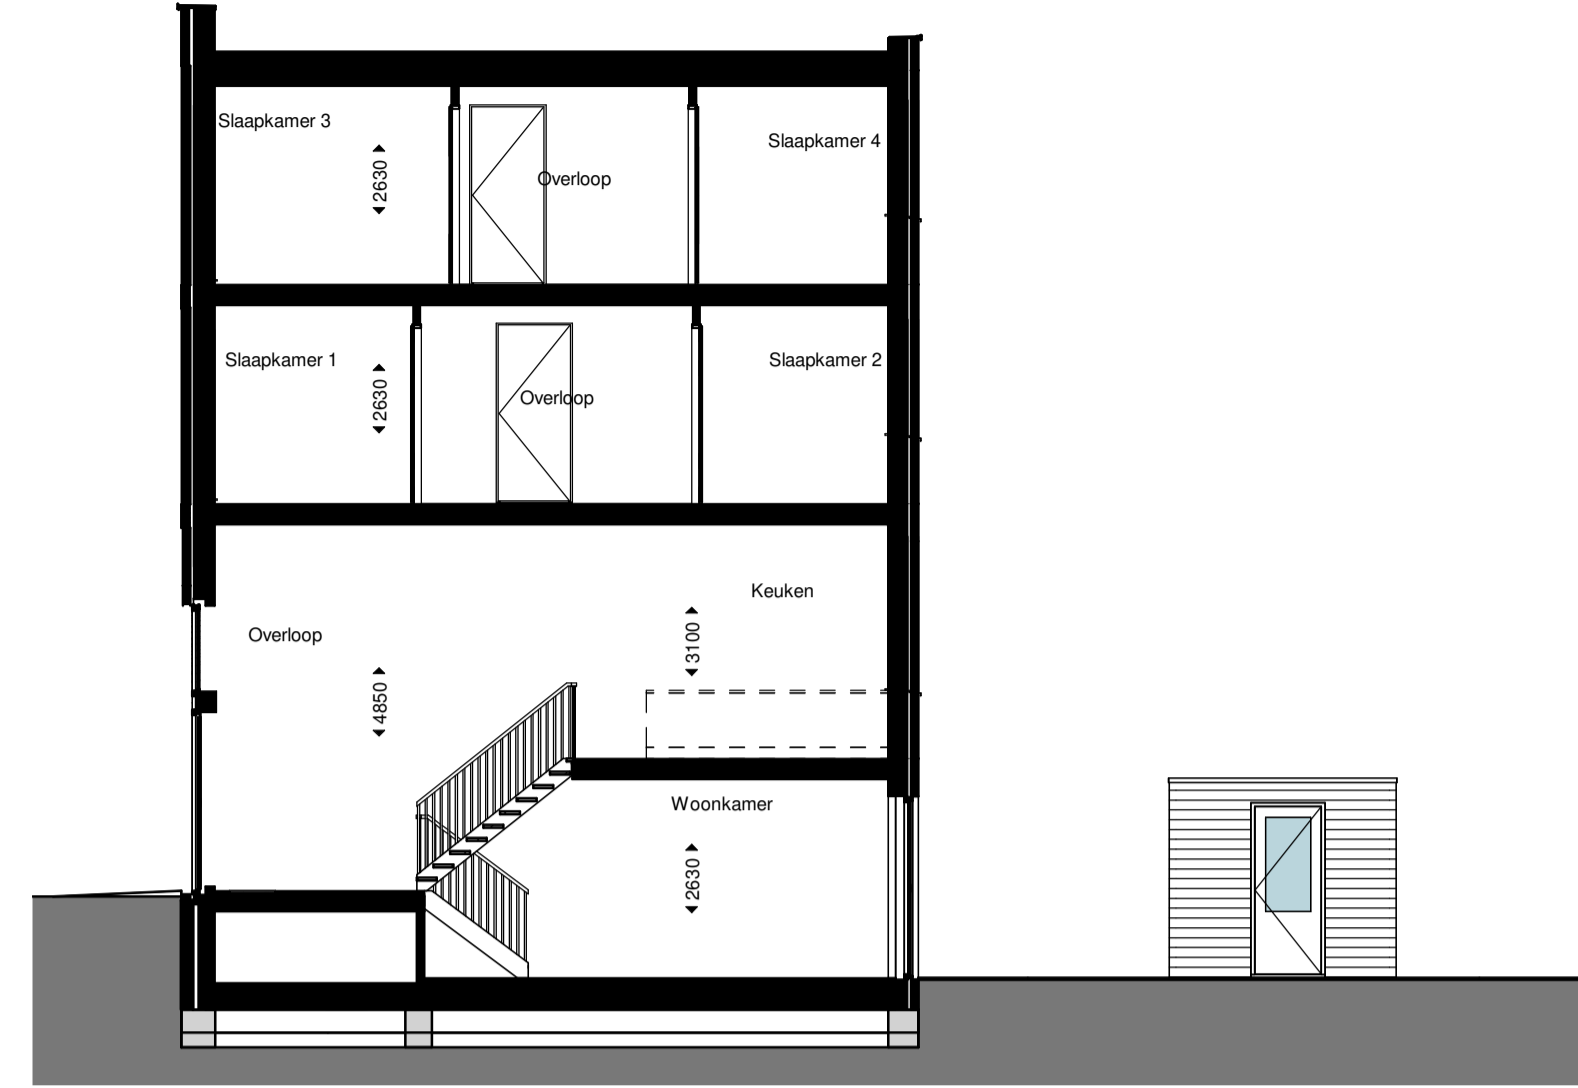


Doorsnede

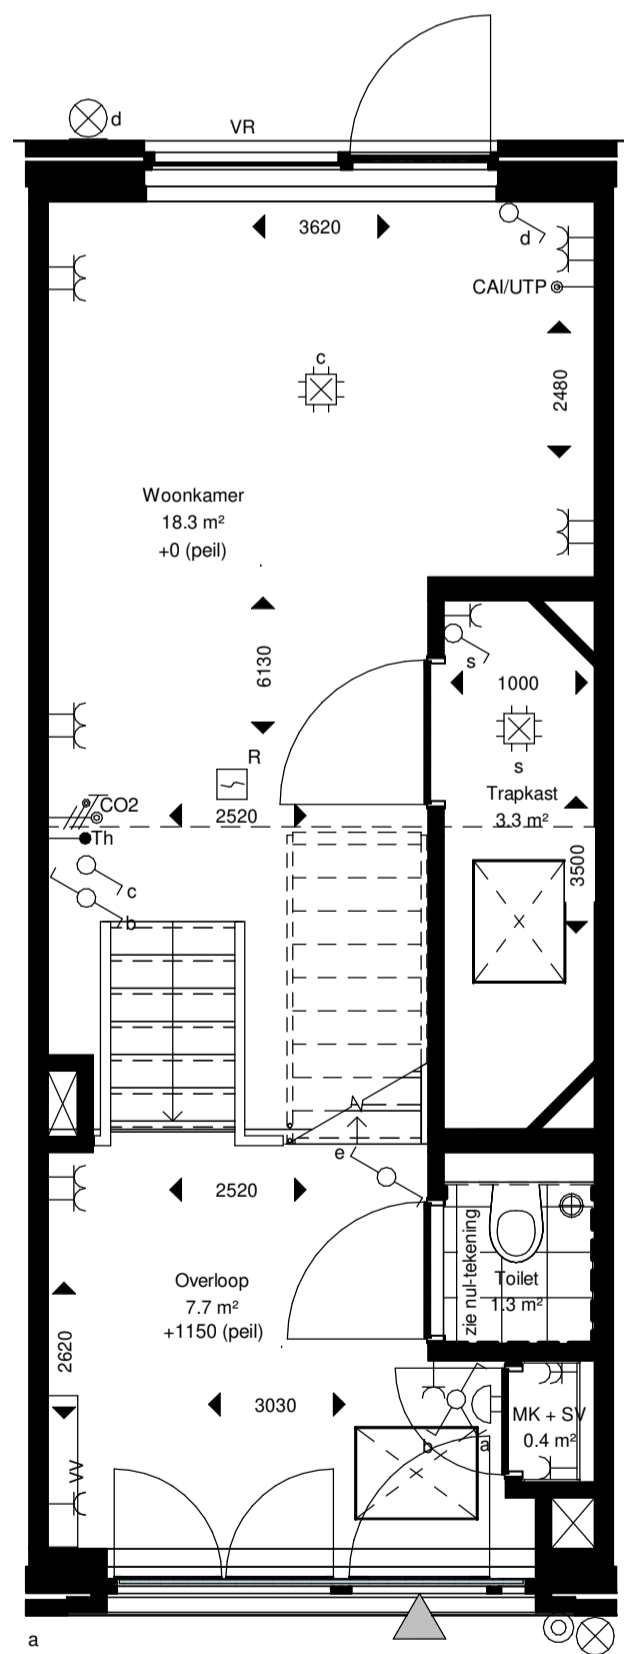


Souterrain

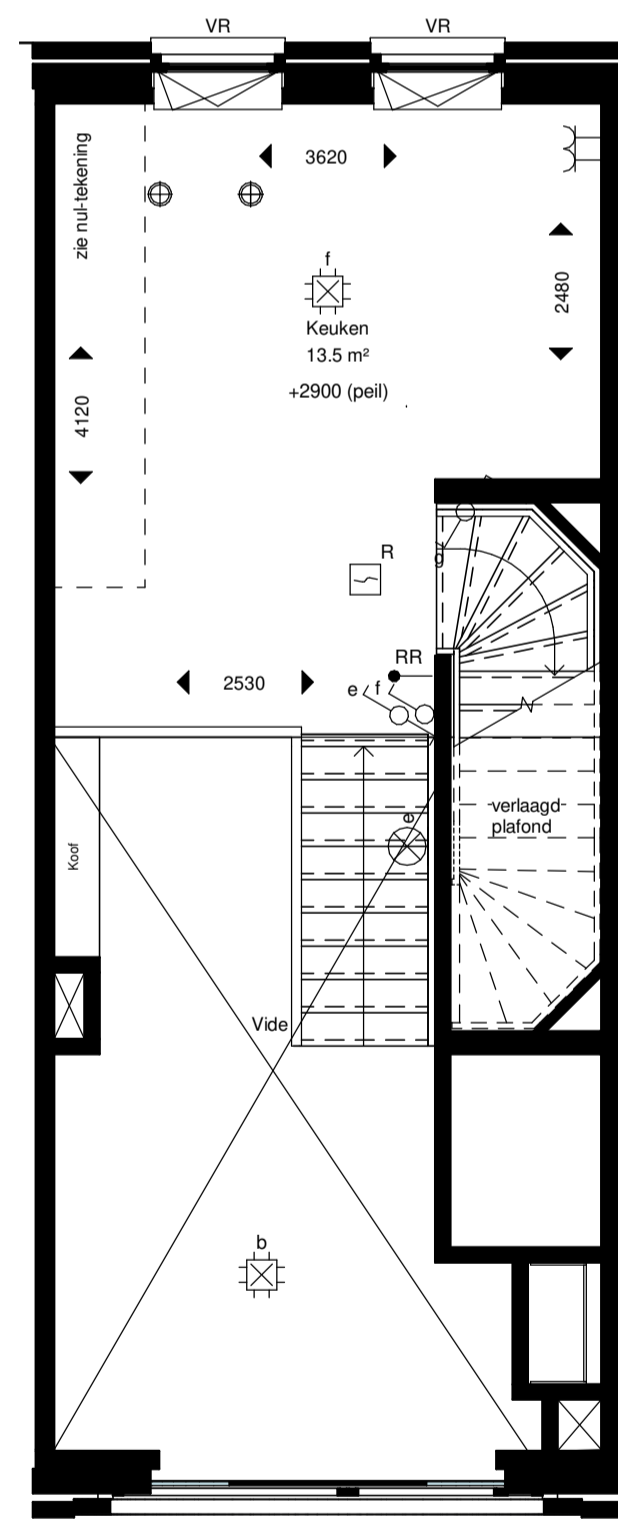

Begane grond

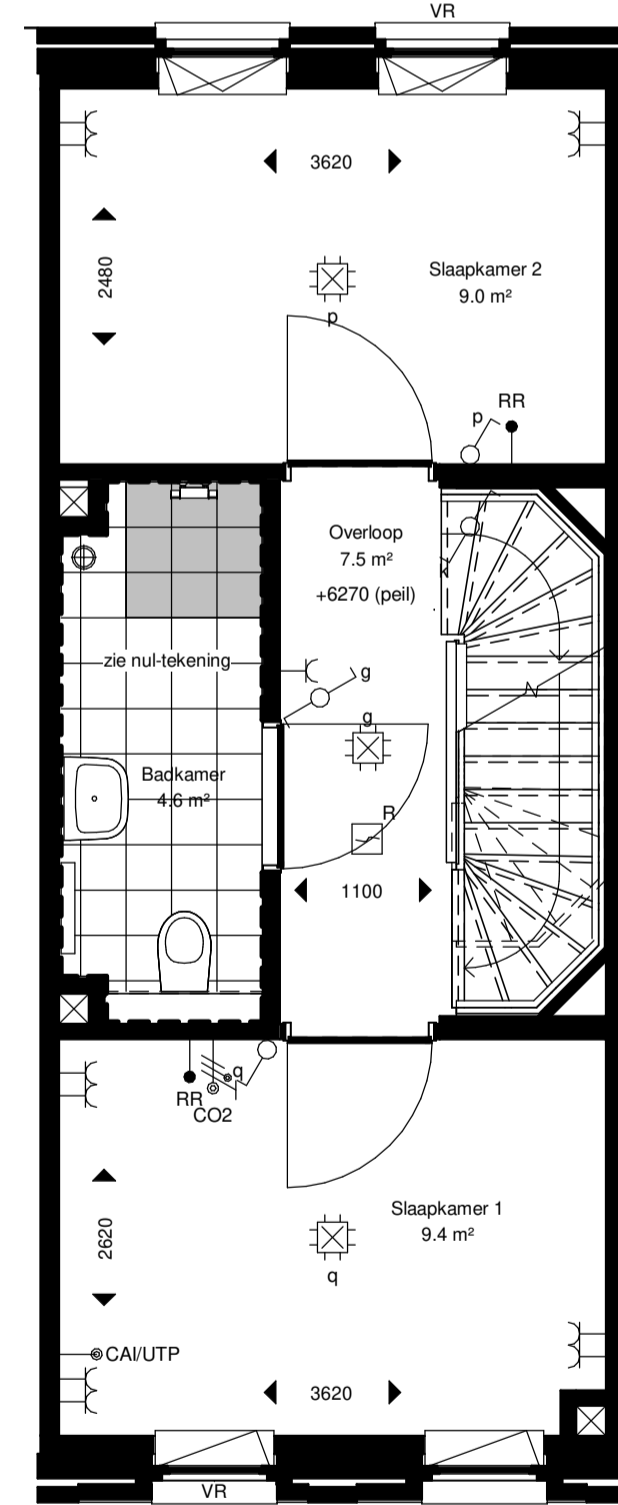

Eerste verdieping

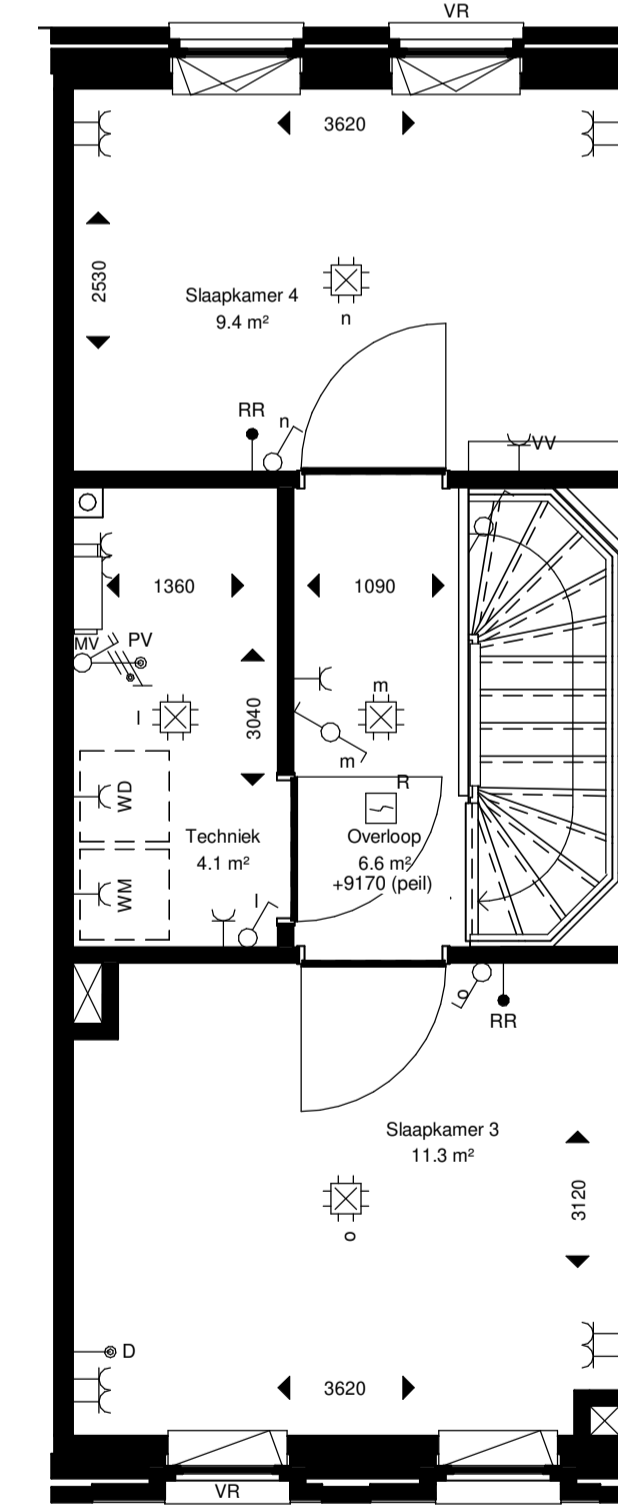

Tweede verdieping

tekeningnummer
VK(A7A)-A7A.02
 projectomschrijving
 NEW BROOKLYN, ALMERE


opdrachtgever
 Heijmans Vastgoed BV

fase
 Verkoop
 onderwerp
 Type XS2
 bouwnummer A7A.02


schaal
 1:50

formaat
 A1

tekeningdatum
 26-10-2021

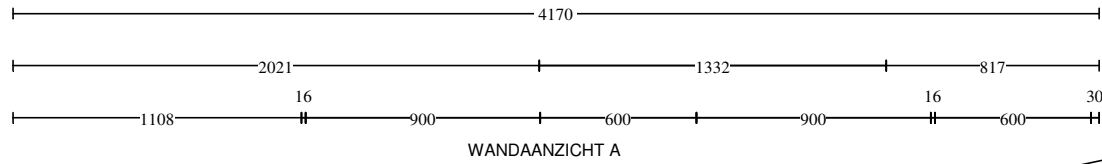

- Raam alleen bij bnrs. 130
- Onderkant vensterbank: 1038 MM + Peil
- Bovenkant kozijn: 1100 MM + Peil
- Overstek max. vensterbank: 30 mm.
- Vensterbank ligt er los in bij oplevering, zodat kopers zelf kunnen bepalen of zij dit willen laten vervallen of bv. zelf willen betegelen etc.

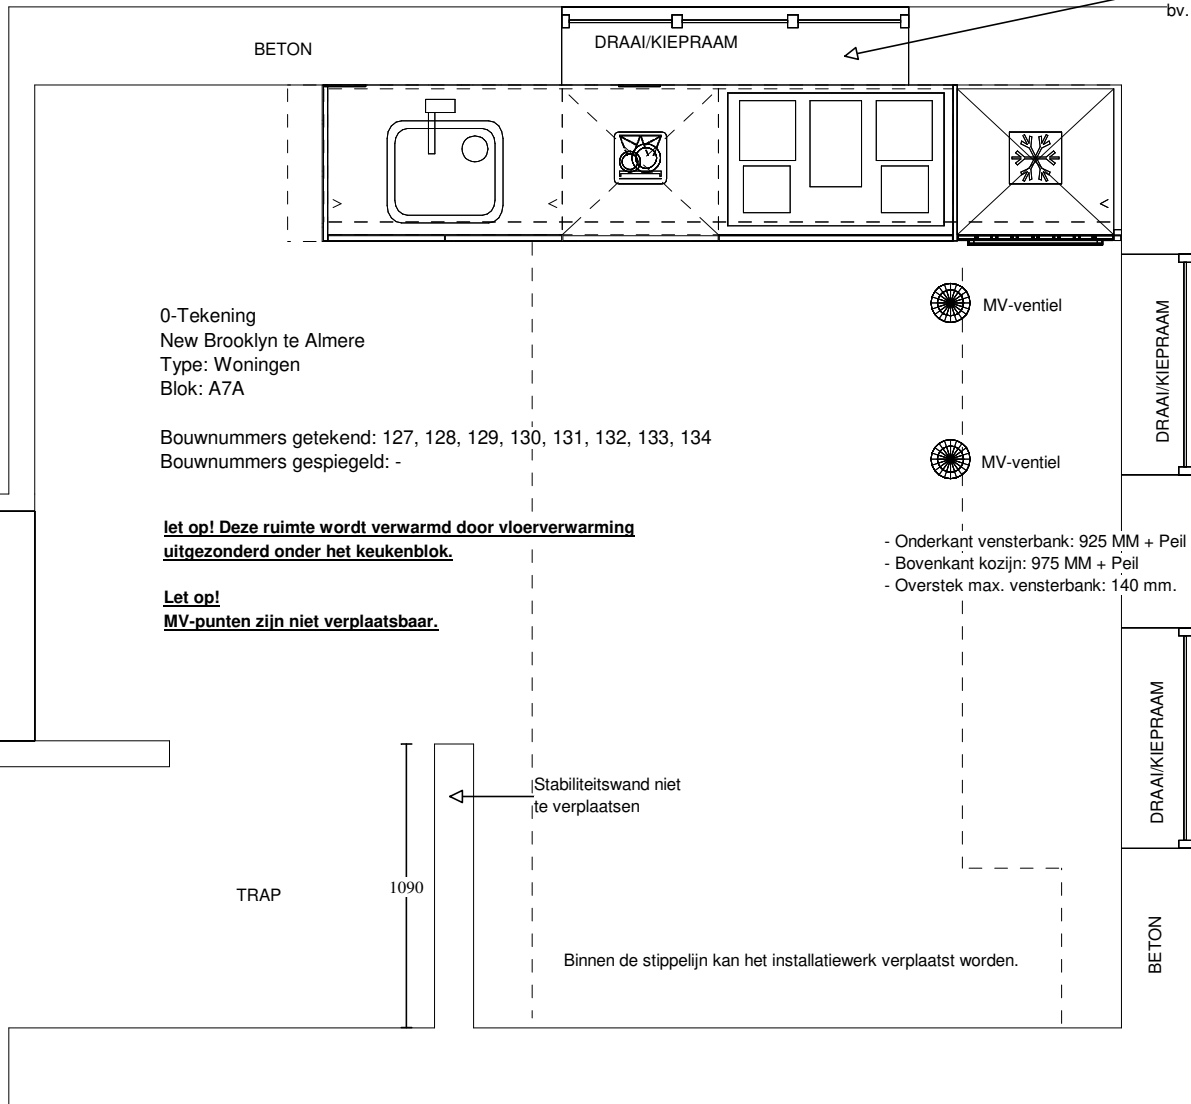

0-Tekening
New Brooklyn te Almere
Type: Woningen
Blok: A7A

Bouwnummers getekend: 127, 128, 129, 130, 131, 132, 133, 134
Bouwnummers gespiegeld: -

let op! Deze ruimte wordt verwarmd door vloerverwarming uitgezonderd onder het keukenblok.


Let op! MV-punten zijn niet verplaatsbaar.

- Onderkant vensterbank: 925 MM + Peil
- Bovenkant kozijn: 975 MM + Peil
- Overstek max. vensterbank: 140 mm.

Stabiliteitswand niet te verplaatsen

Binnen de stippelijijn kan het installatiewerk verplaatst worden.


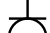


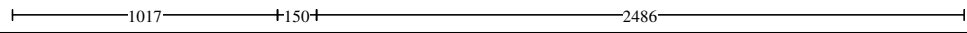
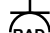

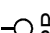
Let op maatvoering wijkt af bij bnr. 130, 131, 132, 133, 134



Voortman Amsterdam Melboumestraat 3a 1175 RM LIJNDEN 0850 77 33 99	Klant / Bnr.: Heijmans Woningbouw B.V. / Referentienr.: 139554 Adviseur: Michelle Freeke Datum: 22/10/21	Merk: Novitelli Programma: LASBR G193 Kleur: 245 - parelgrijs hoogglans Greep: 999 - zonder greep/knop	Deze tekening is een schets van de werkelijkheid en is bedoeld om een redelijk overzicht te geven. Aan deze tekening kunnen geen rechten worden ontleend.
---	---	---	--


Type E Badkamer Standaard

Renvooi:

-  Dubbele schakelaar ca. 1050mm +afgewerkte vloer
-  Wandcontactdoos ca. 1050mm +afgewerkte vloer
-  Plafondlichtpunt (positie indicatief)
-  Wandlichtpunt ca. 1800mm +afgewerkte vloer
-  Mechanische ventilatie (positie indicatief)
-  Enkele wandcontactdoos ca. 250mm +afgewerkte vloer
t.b.v. elektrische radiator
-  Centraal aardepunt (positie indicatief)
-  Ruimtethermostaat

A. Ytong 100mm
B. Kalkzandsteen

1. Douchevloer verdiept en op afschot richting afvoergoot
Douchegoot 700x98mm
2. Douchekraan ca. 1200mm +afgewerkte vloer
Bovenzijde glijstangset ca. 2100mm +afgewerkte vloer
3. Bovenzijde spiegel ca. 2200mm +afgewerkte vloer
4. Bovenzijde wandcloset ca. 430mm +afgewerkte vloer
5. Bovenzijde plateau t.b.v. inbouwreservoir ca. 1200mm +afgewerkte vloer
6. Elektrische radiator 800x400mm
Onderzijde radiator ca.350mm +afgewerkte vloer
7. Leidingschacht plafond hoog
8. Bovenkant wastafel ca. 900mm +afgewerkte vloer
Afvoer ca. 600mm +afgewerkte vloer
Watersluiting ca. 700mm +afgewerkte vloer

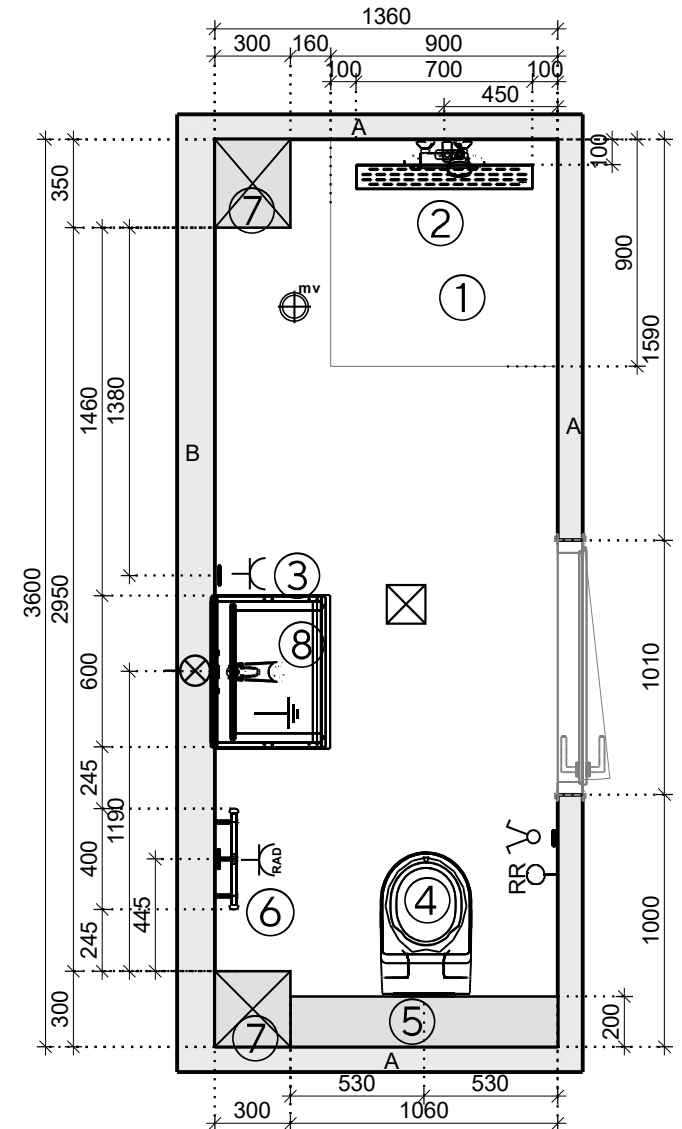


UW HUIS UW WENSEN

Maten en kleuren zijn slechts een indicatie. Aan deze tekening kunnen geen rechten worden ontleend.

Projectnaam:	New Brooklyn
Type woning:	XS2, XS3
Bnr:	A7A01 t/m A7A08
Schaal:	1/30

Aanzicht wastafel

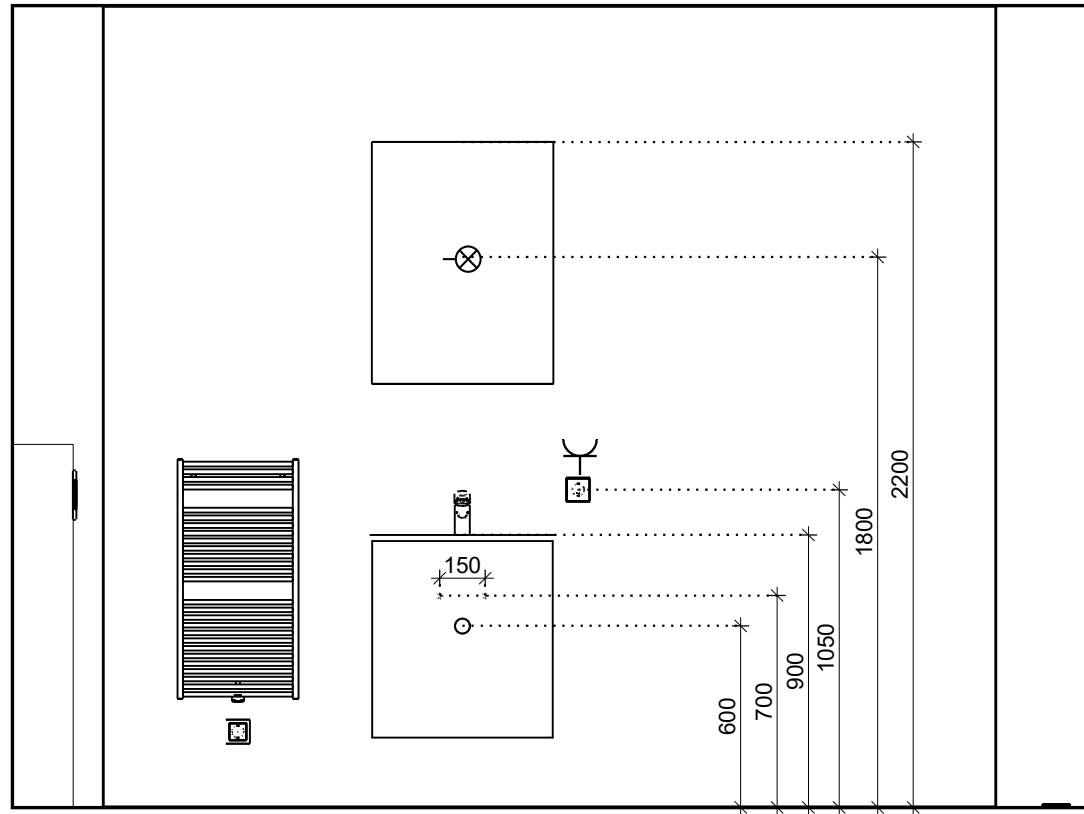




UW HUIS UW WENSEN

Maten en kleuren zijn slechts een indicatie. Aan deze tekening kunnen geen rechten worden ontleend.

Projectnaam:	New Brooklyn
Type woning:	XS2, XS3
Bnr:	A7A01 t/m A7A08
Schaal:	1/25


Type E Toiletruimte Standaard

Renvooi:

-  Schakelaar ca. 1400 mm +afgewerkte vloer
-  Plafondlichtpunt (positie indicatie)
-  Mechanische ventilatie (positie indicatief)

A. Ytong 100mm
B. Kalkzandsteen

1. Bovenzijde keramisch wandcloset ca. 430mm +afgewerkte vloer
2. Bovenzijde plateau t.b.v. inbouwreservoir ca. 1200 +afgewerkte vloer
3. Bovenzijde fontein ca. 900mm +afgewerkte vloer
4. Afvoer ca. 680mm +afgewerkte vloer
Watersluiting ca. 700mm +afgewerkte vloer

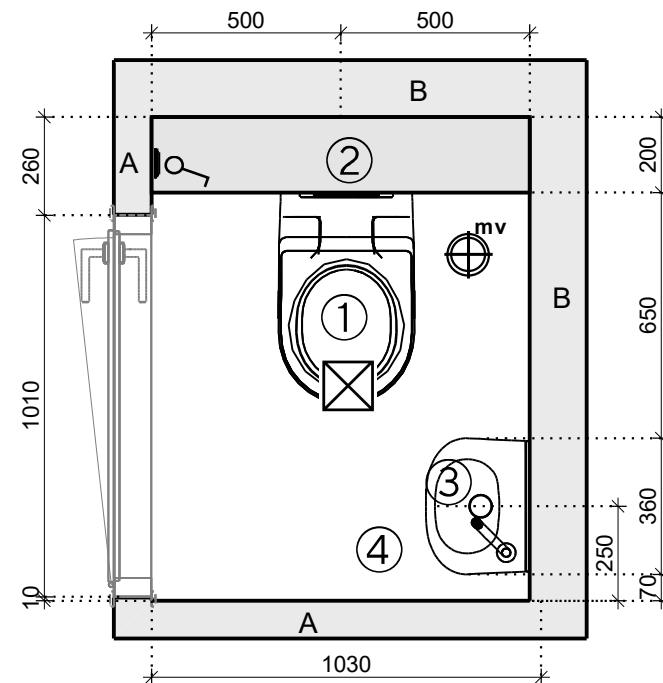

UW HUIS UW WENSEN

Maten en kleuren zijn slechts een indicatie. Aan deze tekening kunnen geen rechten worden ontleend.

Projectnaam:	New Brooklyn
Type woning:	XS2, XS3
Bnr:	A7A01 t/m A7A08
Schaal:	1/20