





**VERKOOPTTEKENING
LINCOLN 2ND**

**COMMERCIEEL BOUWNUMMER:
TECHNISCH BOUWNUMMER:**


**130
A7A.04**

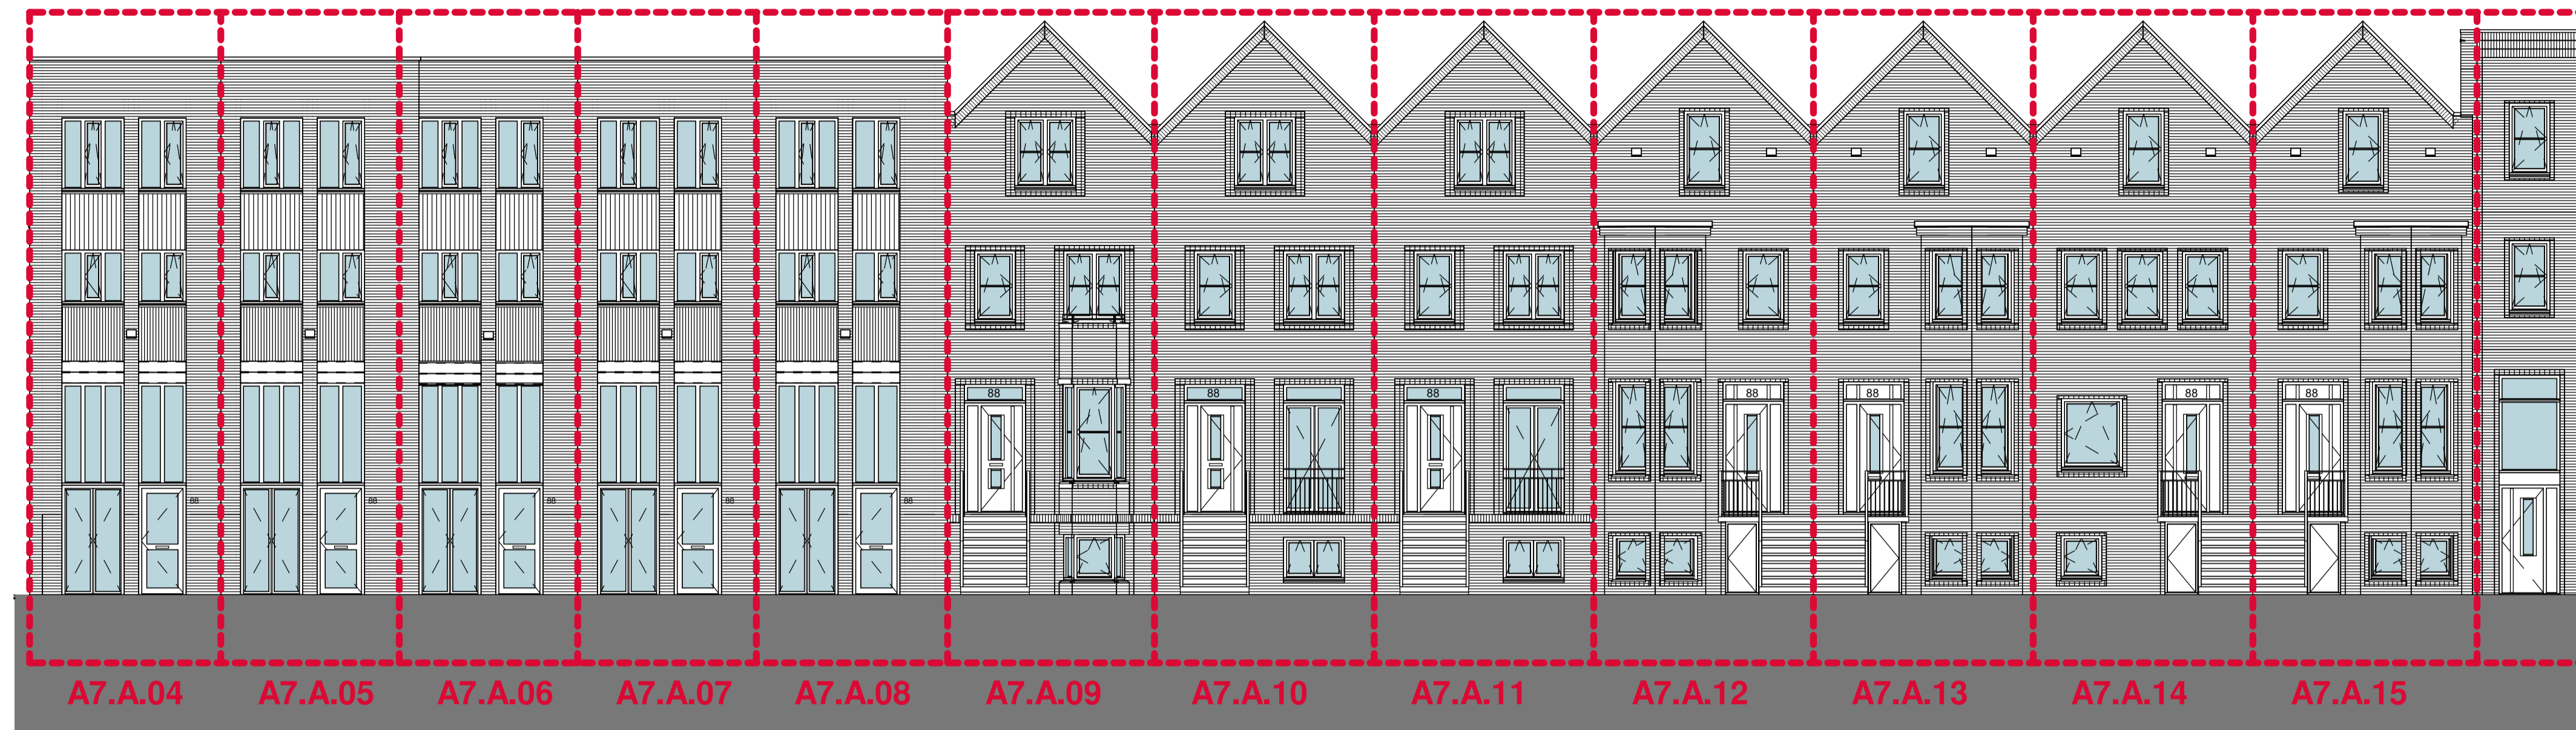

Blok A7-A Voorgevel

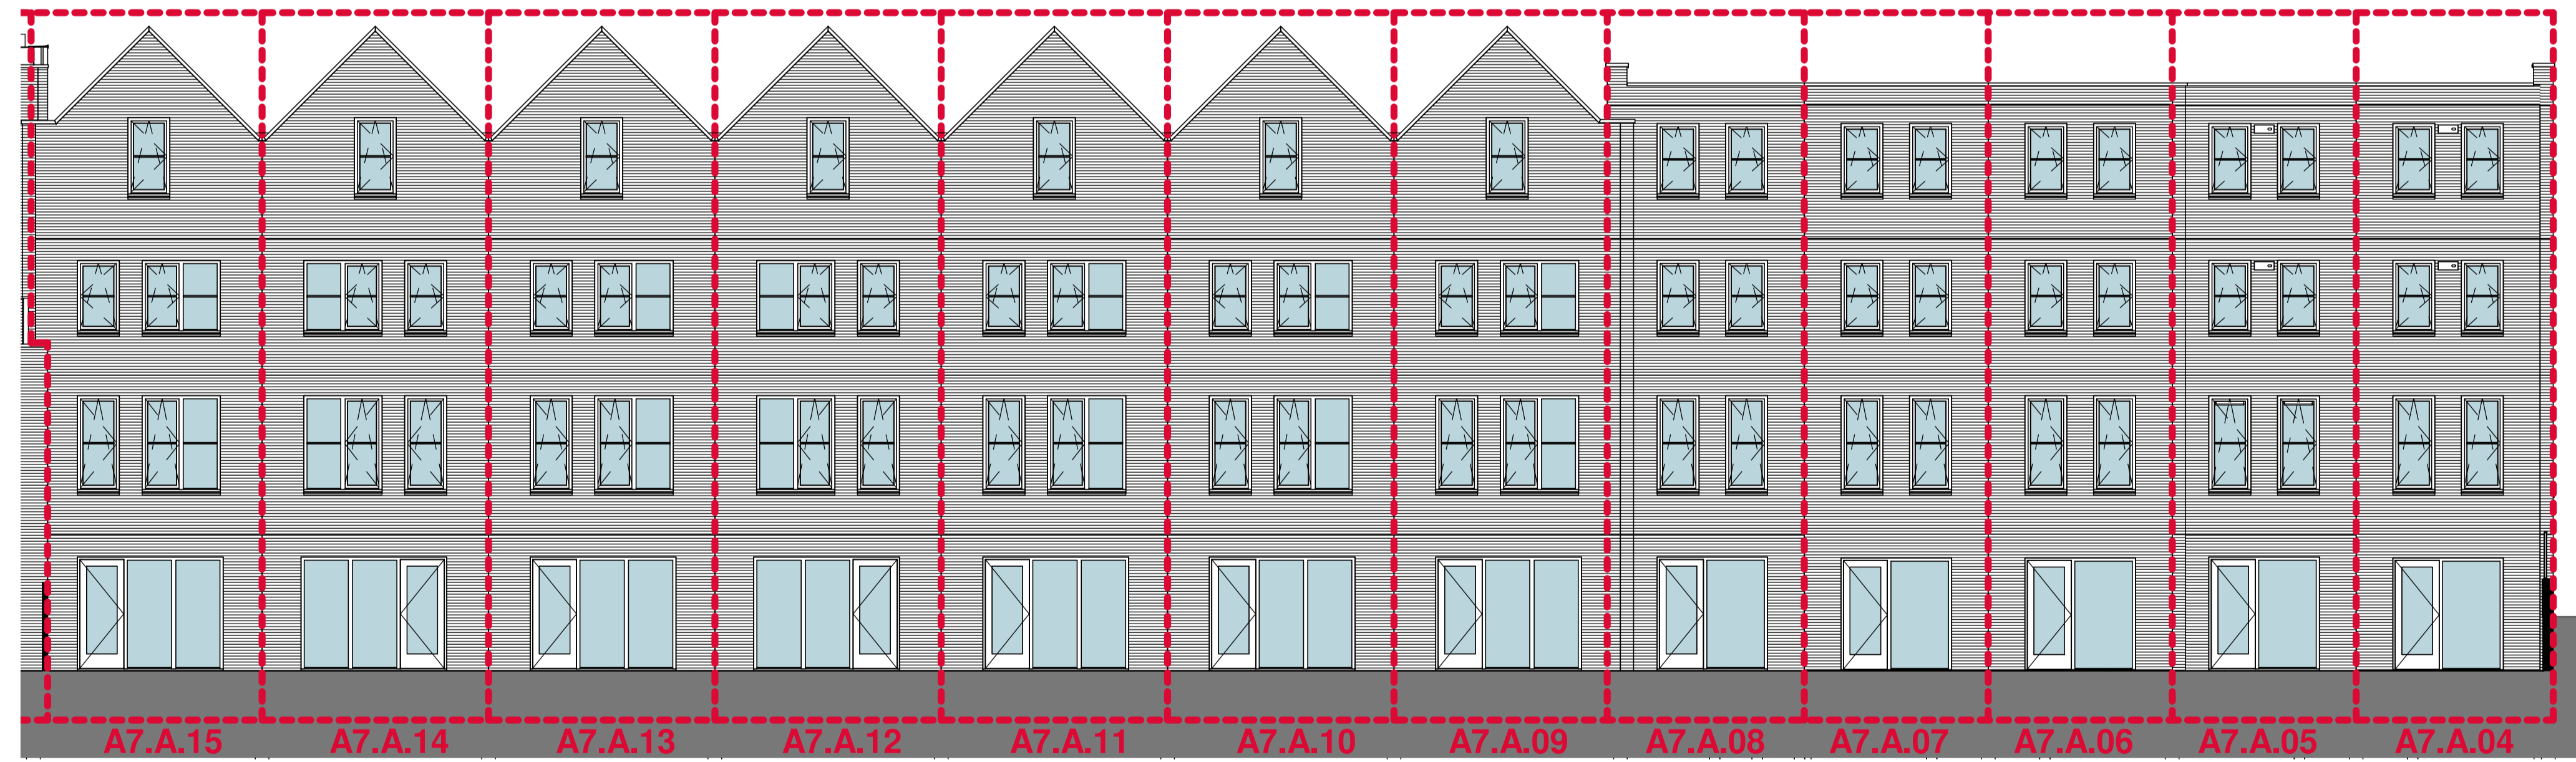

Blok A7-A Achtergevel

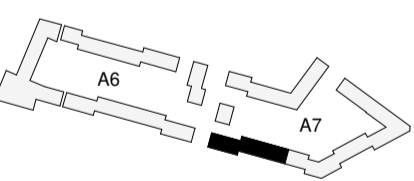


tekeningnummer
VK(A7A)-204
 projectschrijving
NEW BROOKLYN, ALMERE

opdrachtgever
Heijmans Vastgoed BV


fase
Verkoop
 onderwerp
Gevels Blok A7A

schaal
1:100
 formaat
A1

tekeningdatum
26-10-2021

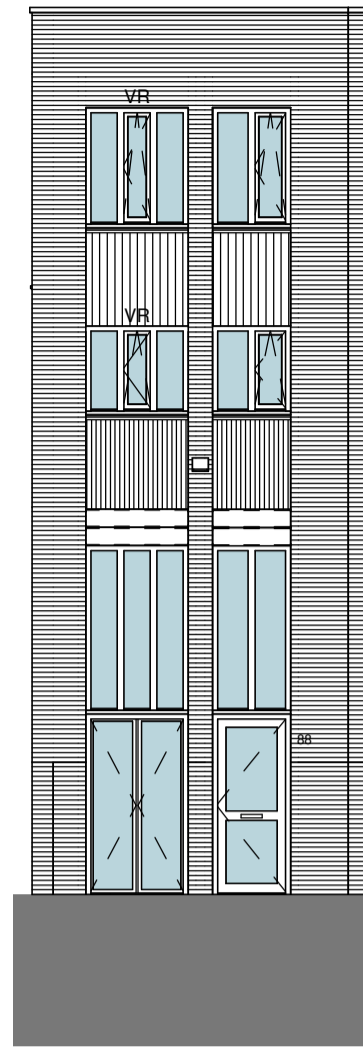


Voorgevel

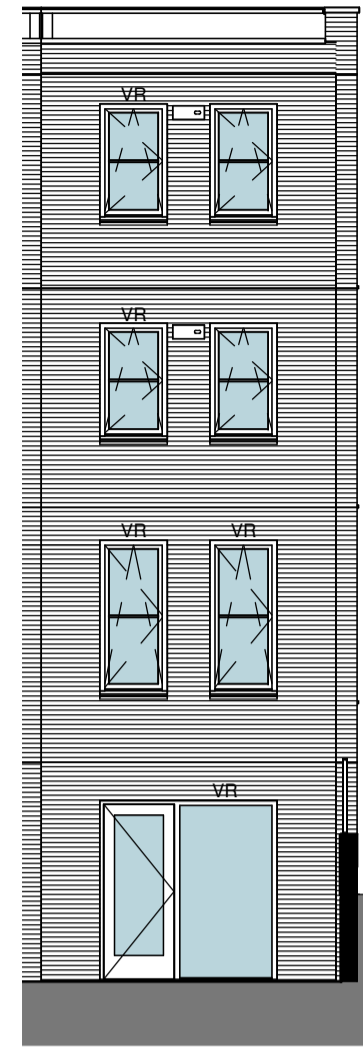


Achtergevel




Linkergevel

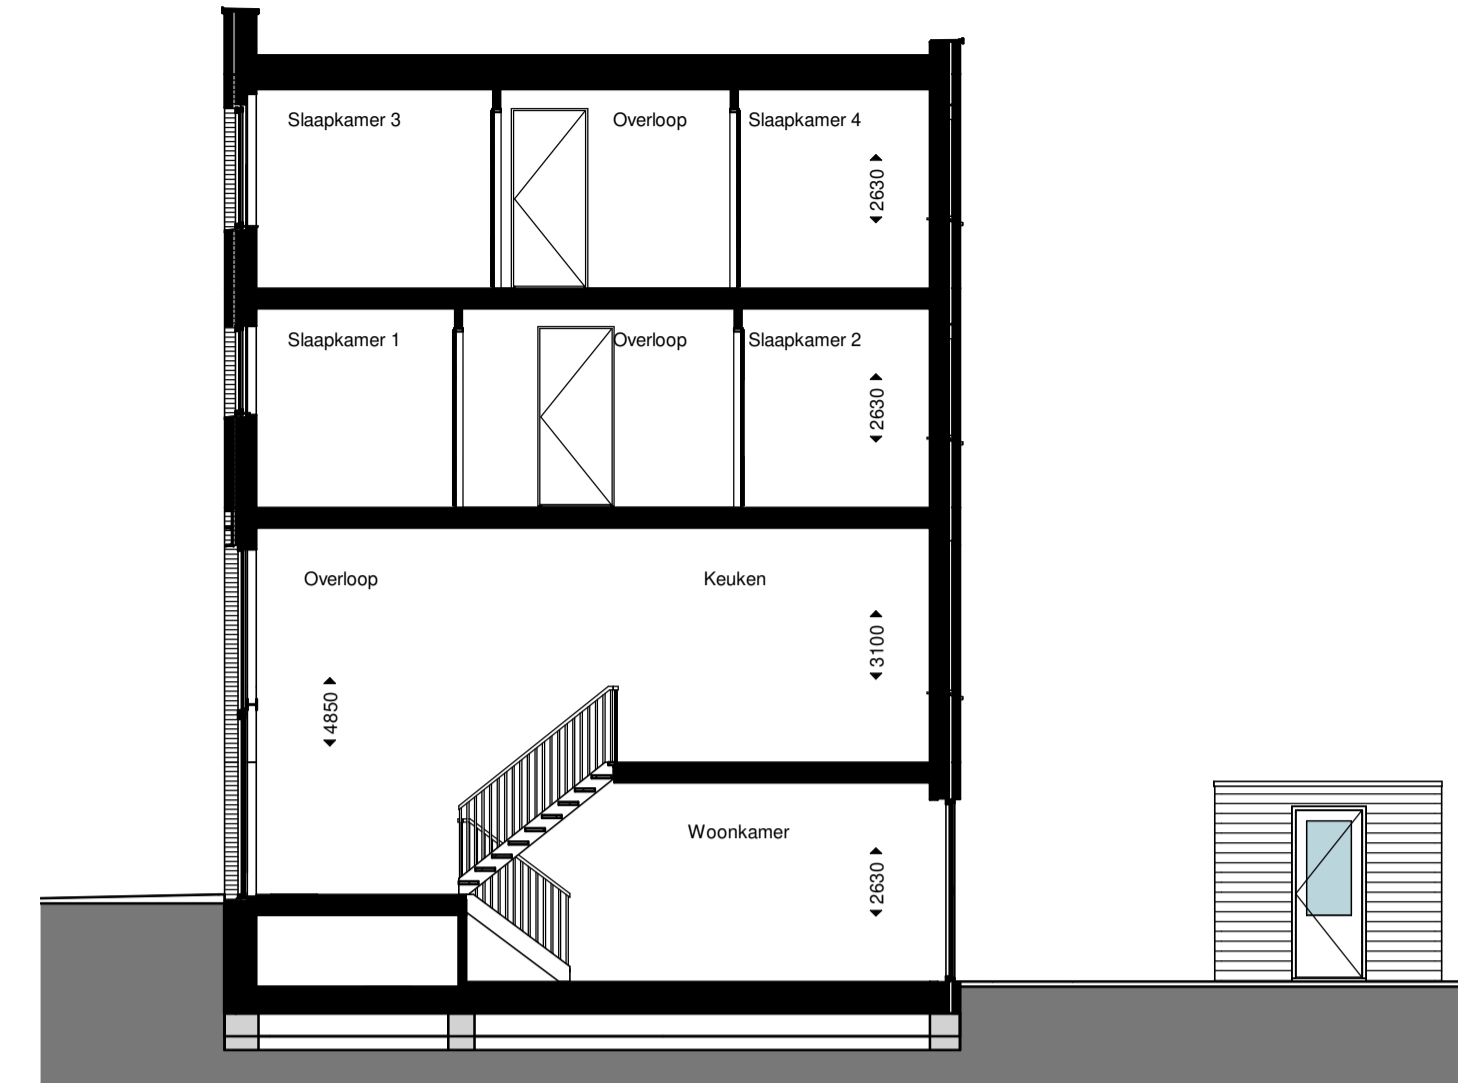


Doorsnede

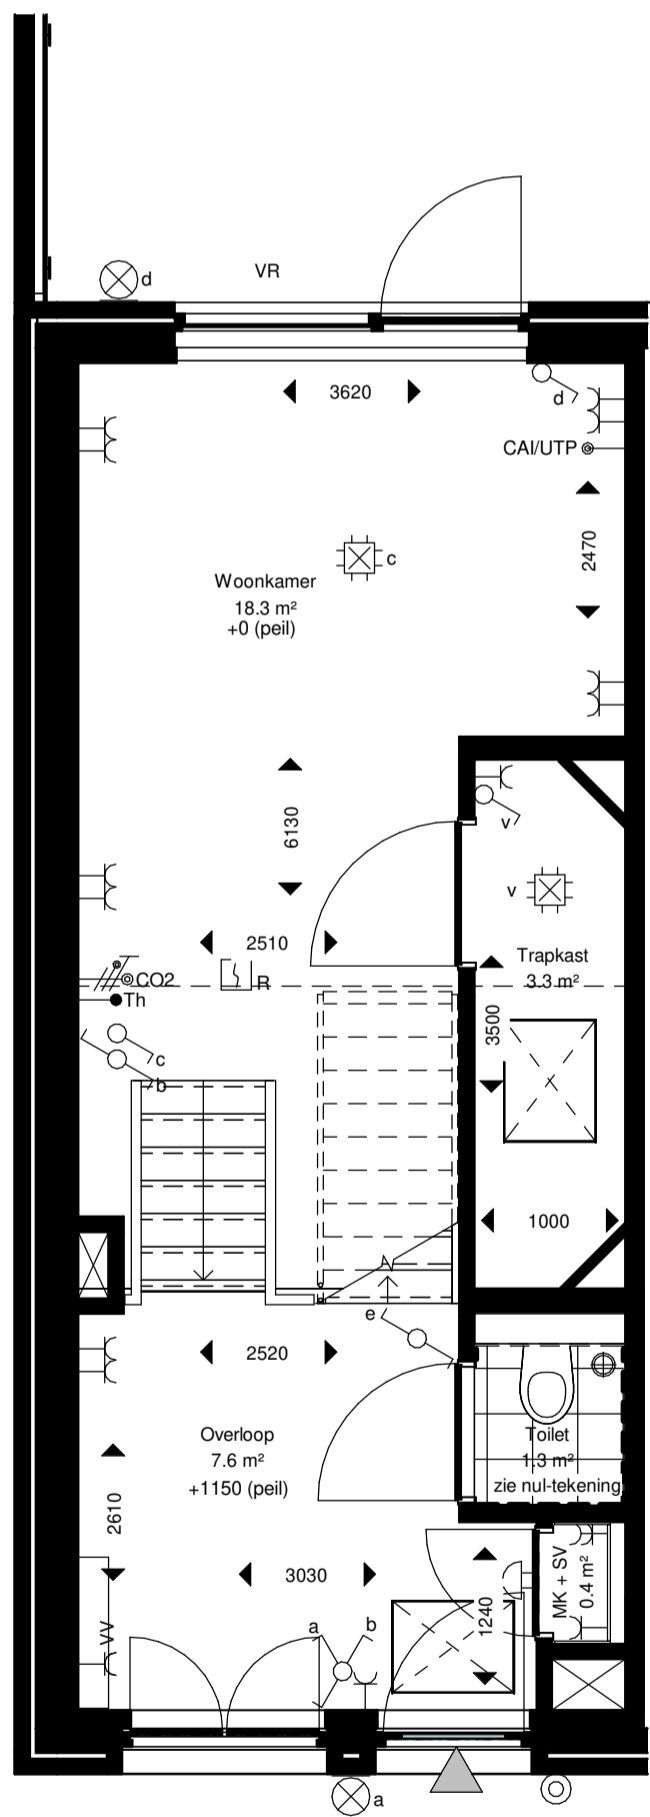


Souterrain

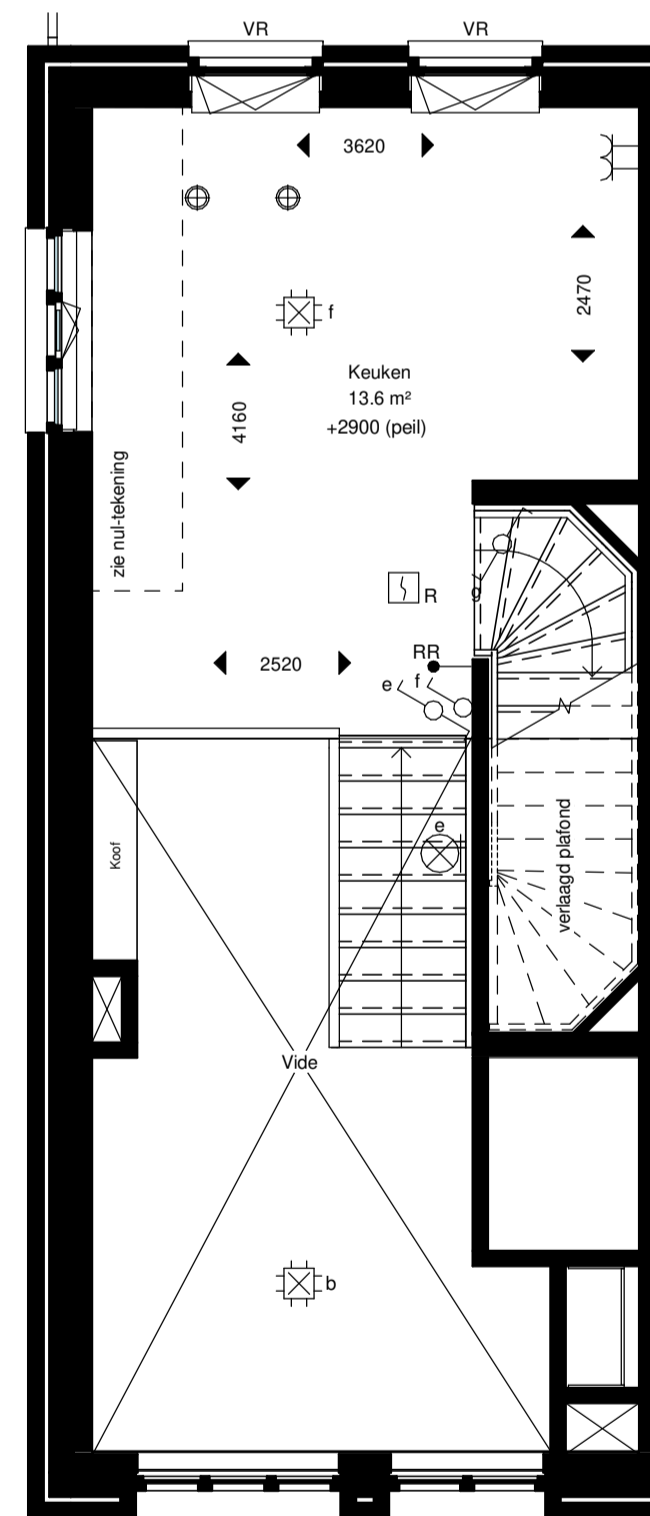

Begane grond

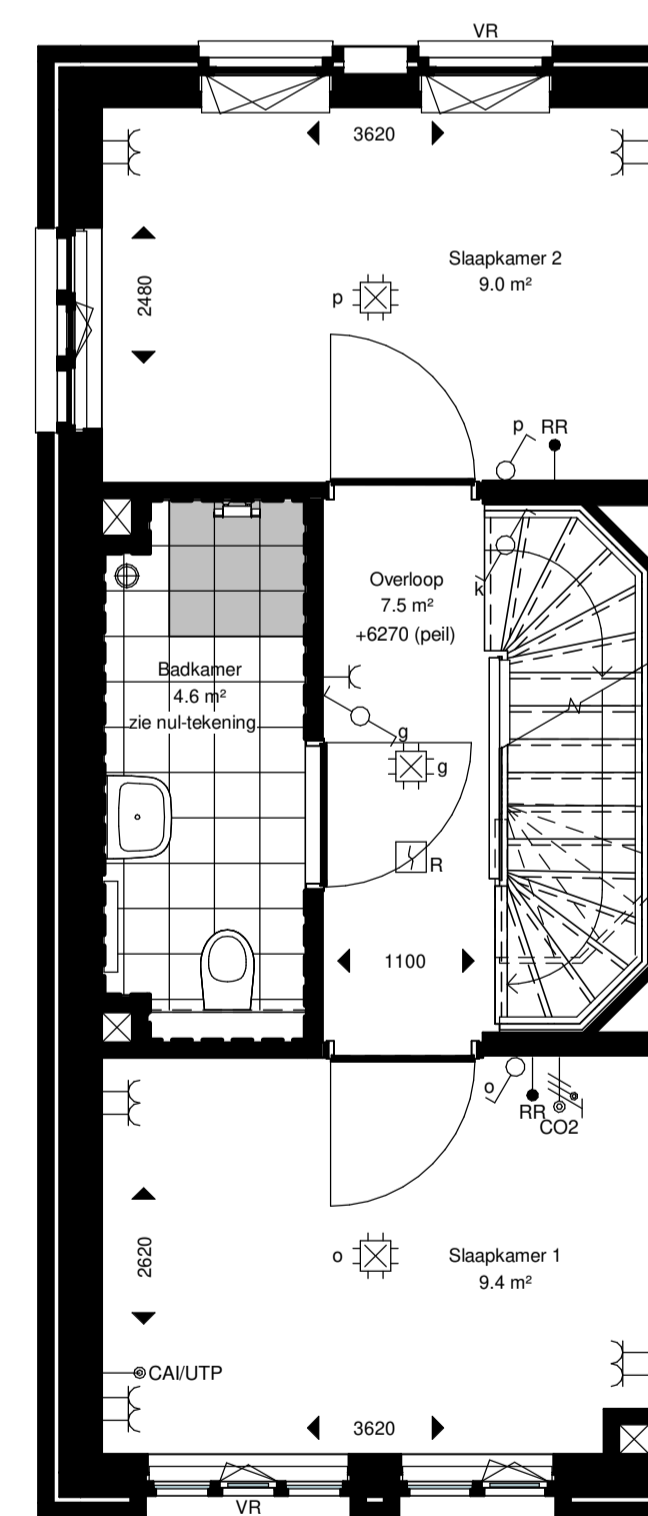

Eerste verdieping

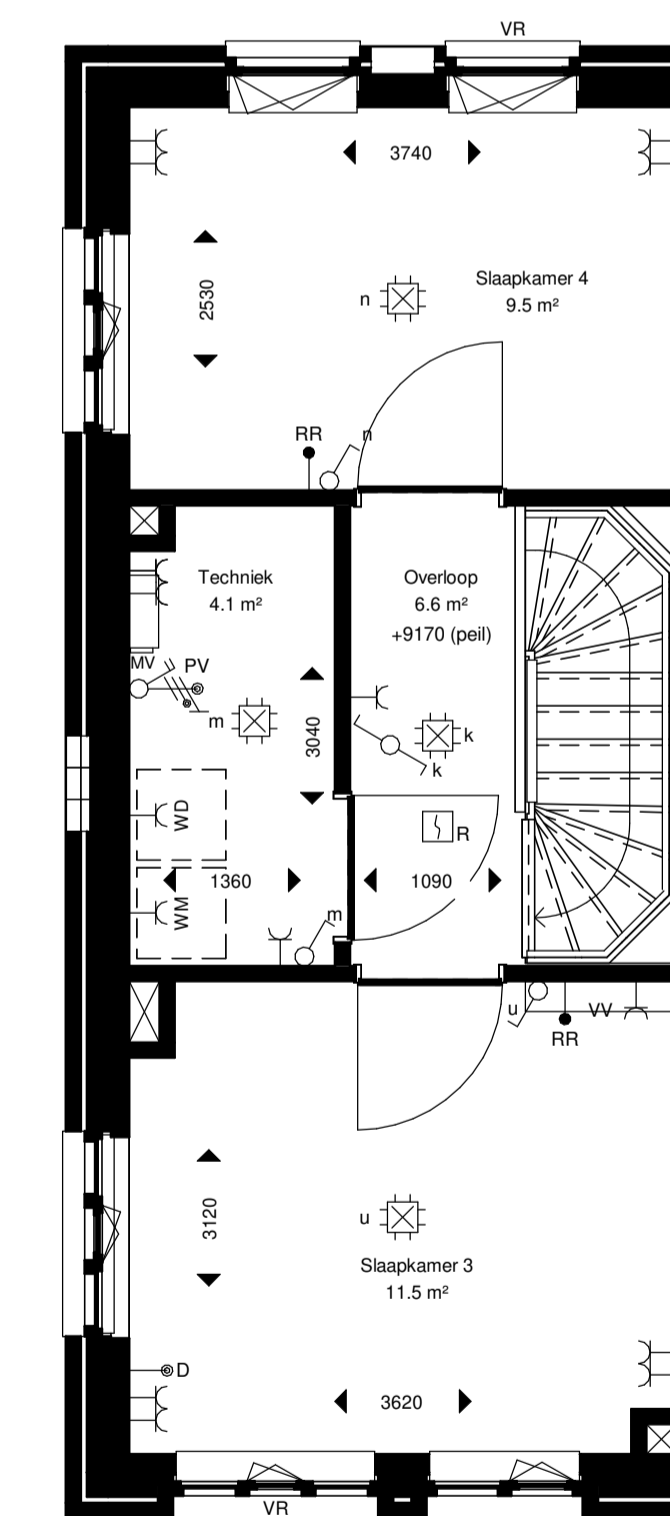

Tweede verdieping

tekeningnummer
VK(A7A)-A7A.04
 projectomschrijving
NEW BROOKLYN, ALMERE


opdrachtgever
Heijmans Vastgoed BV

fase
Verkoop
 onderwerp
Type XS3
bouwnummer A7A.04



schaal
1:50

formaat
A1

tekeningdatum
26-10-2021

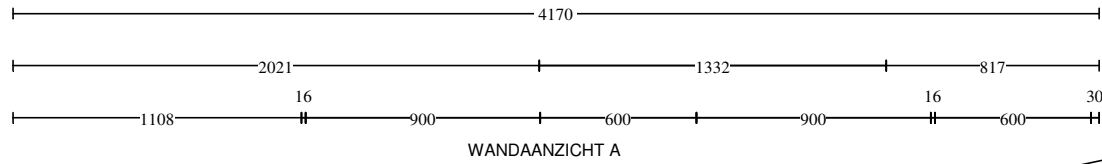

- Raam alleen bij bnrs. 130
- Onderkant vensterbank: 1038 MM + Peil
- Bovenkant kozijn: 1100 MM + Peil
- Overstek max. vensterbank: 30 mm.
- Vensterbank ligt er los in bij oplevering, zodat kopers zelf kunnen bepalen of zij dit willen laten vervallen of bv. zelf willen betegelen etc.

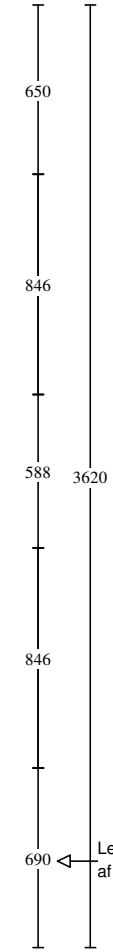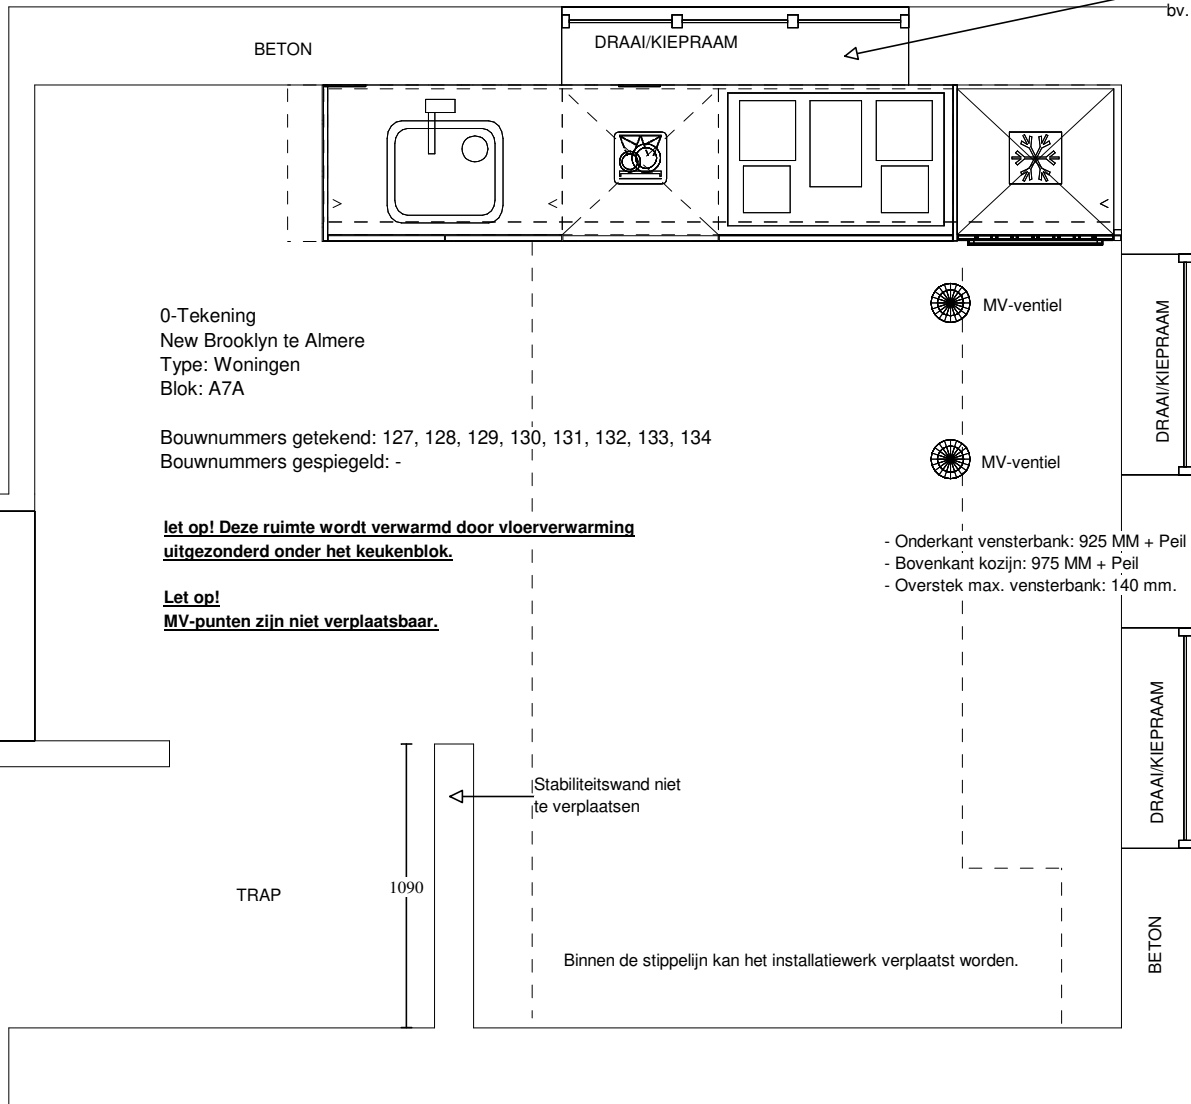


0-Tekening
 New Brooklyn te Almere
 Type: Woningen
 Blok: A7A
 Bouwnummers getekend: 127, 128, 129, 130, 131, 132, 133, 134
 Bouwnummers gespiegeld: -

let op! Deze ruimte wordt verwarmd door vloerverwarming uitgezonderd onder het keukenblok.

Let op! MV-punten zijn niet verplaatsbaar.


- Onderkant vensterbank: 925 MM + Peil
- Bovenkant kozijn: 975 MM + Peil
- Overstek max. vensterbank: 140 mm.

Let op maatvoering wijkt af bij bnr. 130, 131, 132, 133, 134

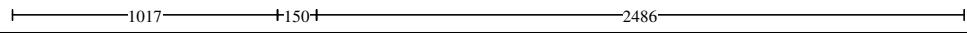

Voortman Amsterdam Melboumestraat 3a 1175 RM LIJNDEN 0850 77 33 99	Klant / Bnr.: Heijmans Woningbouw B.V. / Referentienr.: 139554 Adviseur: Michelle Freeke Datum: 22/10/21	Merk: Novitelli Programma: LASBR G193 Kleur: 245 - parelgrijs hoogglans Greep: 999 - zonder greep/knop	Deze tekening is een schets van de werkelijkheid en is bedoeld om een redelijk overzicht te geven. Aan deze tekening kunnen geen rechten worden ontleend.
---	---	---	--

Bouwnummers getekend: 127, 128, 129, 130, 131, 132, 133, 134
 Bouwnummers gespiegeld: -

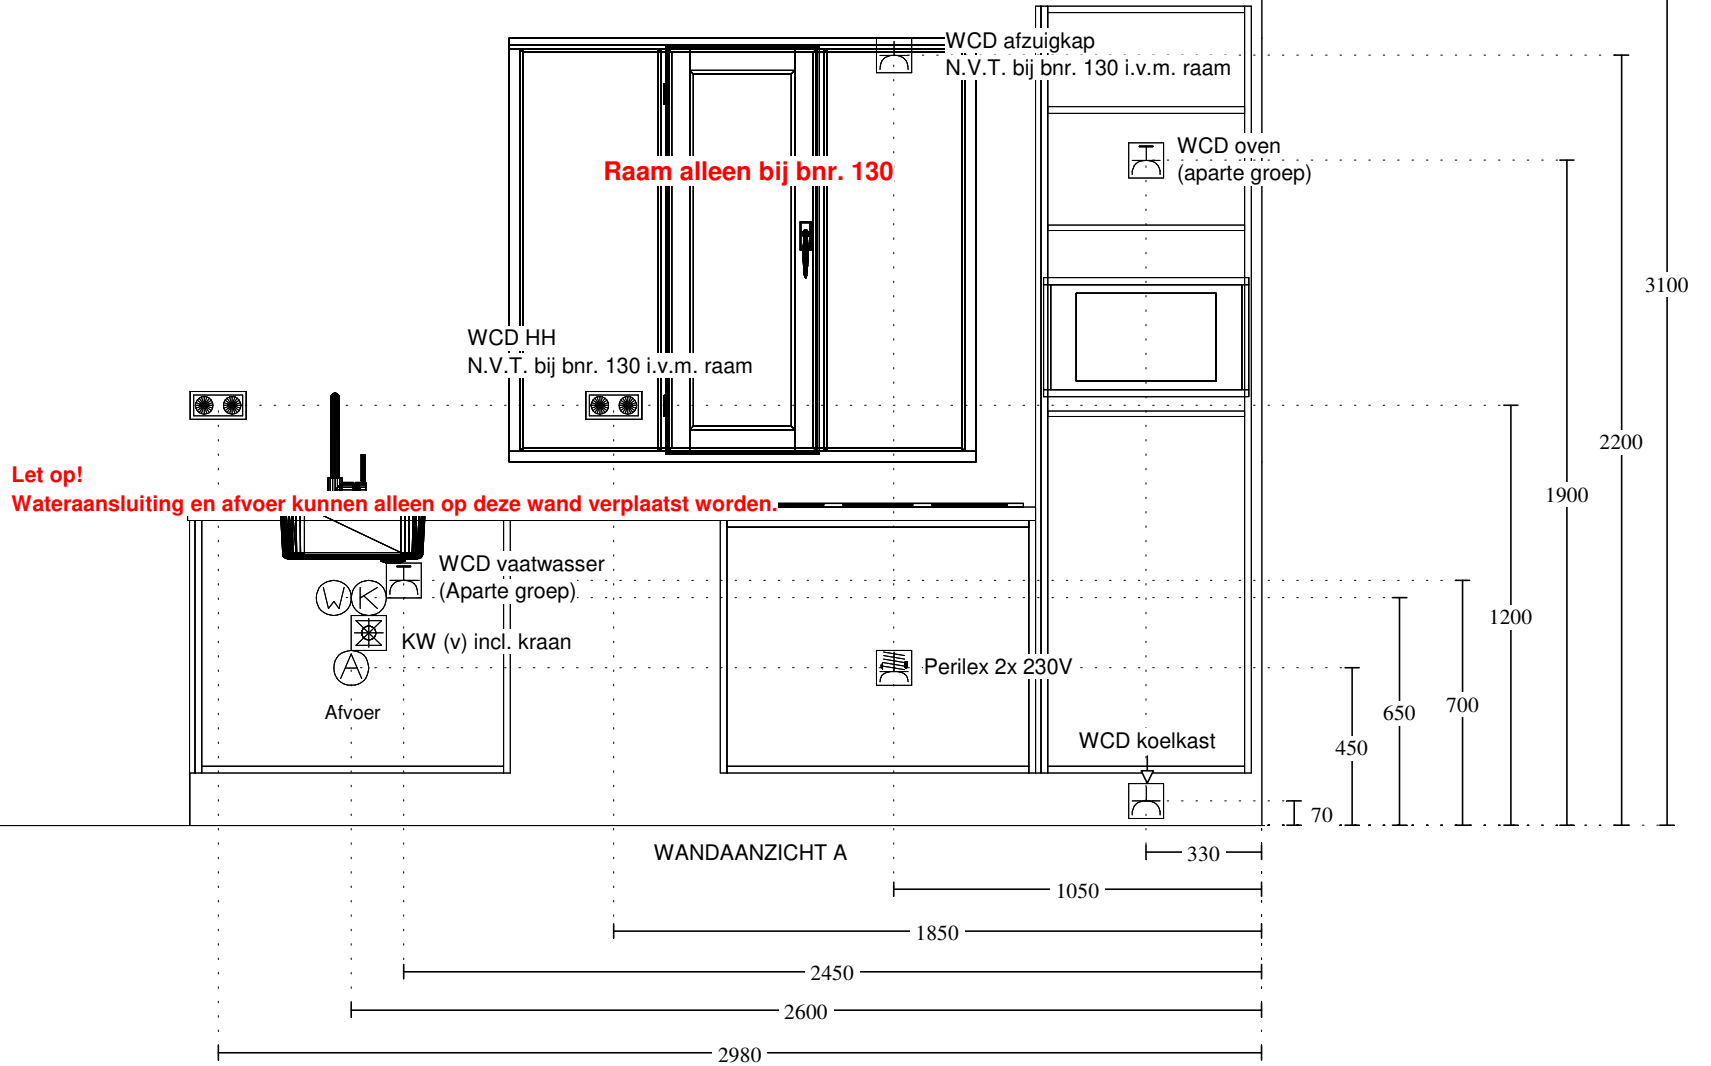

Voortman Amsterdam
 Melbournestraat 3a
 1175 RM LIJNDEN
 0850 77 33 99

Klant / Bnr.: Heijmans Woningbouw B.V. /
 Referentienr.: 139554
 Adviseur: Michelle Freeke
 Datum: 22/10/21








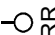
Merk: Novitelli
 Programma: LASBR G193
 Kleur: 245 - parelgrijs hoogglans
 Greep: 999 - zonder greep/knop

Deze tekening is een schets van de werkelijkheid
 en is bedoeld om een redelijk overzicht te geven.

Aan deze tekening kunnen geen rechten worden ontleend.


Type E Badkamer Standaard

Renvooi:

-  Dubbele schakelaar ca. 1050mm +afgewerkte vloer
-  Wandcontactdoos ca. 1050mm +afgewerkte vloer
-  Plafondlichtpunt (positie indicatief)
-  Wandlichtpunt ca. 1800mm +afgewerkte vloer
-  Mechanische ventilatie (positie indicatief)
-  Enkele wandcontactdoos ca. 250mm +afgewerkte vloer
t.b.v. elektrische radiator
-  Centraal aardepunt (positie indicatief)
-  Ruimtethermostaat

A. Ytong 100mm
B. Kalkzandsteen

1. Douchevloer verdiept en op afschot richting afvoergoot
Douchegoot 700x98mm
2. Douchekraan ca. 1200mm +afgewerkte vloer
Bovenzijde glijstangset ca. 2100mm +afgewerkte vloer
3. Bovenzijde spiegel ca. 2200mm +afgewerkte vloer
4. Bovenzijde wandcloset ca. 430mm +afgewerkte vloer
5. Bovenzijde plateau t.b.v. inbouwreservoir ca. 1200mm +afgewerkte vloer
6. Elektrische radiator 800x400mm
Onderzijde radiator ca.350mm +afgewerkte vloer
7. Leidingschacht plafond hoog
8. Bovenkant wastafel ca. 900mm +afgewerkte vloer
Afvoer ca. 600mm +afgewerkte vloer
Watersluiting ca. 700mm +afgewerkte vloer

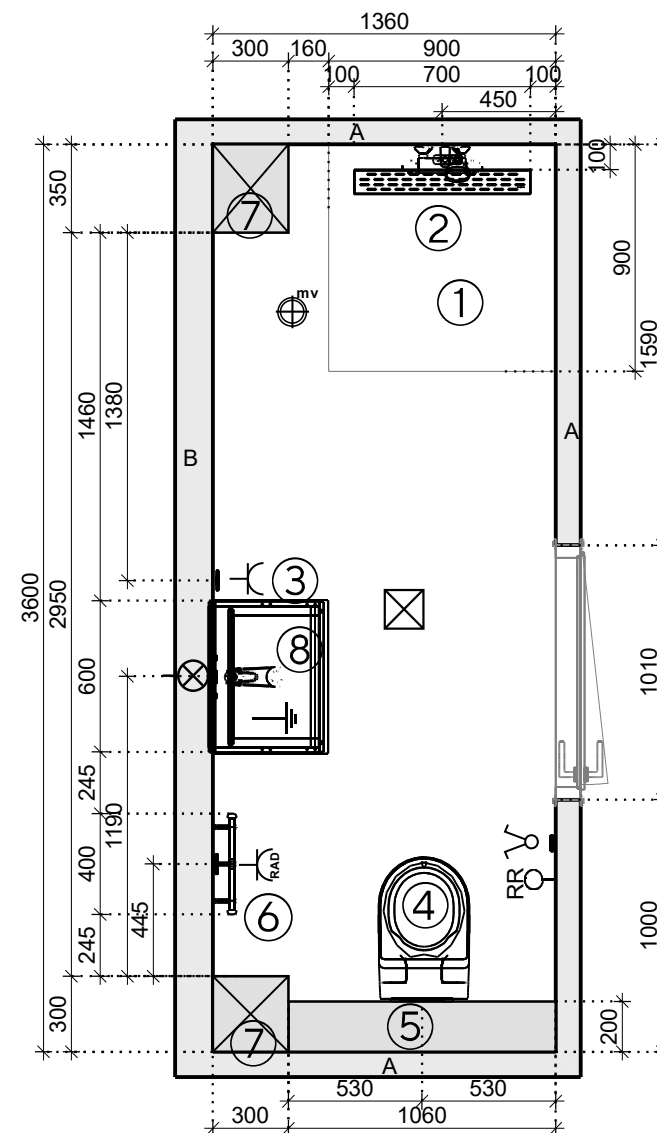


UW HUIS UW WENSEN

Maten en kleuren zijn slechts een indicatie. Aan deze tekening kunnen geen rechten worden ontleend.

Projectnaam:	New Brooklyn
Type woning:	XS2, XS3
Bnr:	A7A01 t/m A7A08
Schaal:	1/30

Aanzicht wastafel

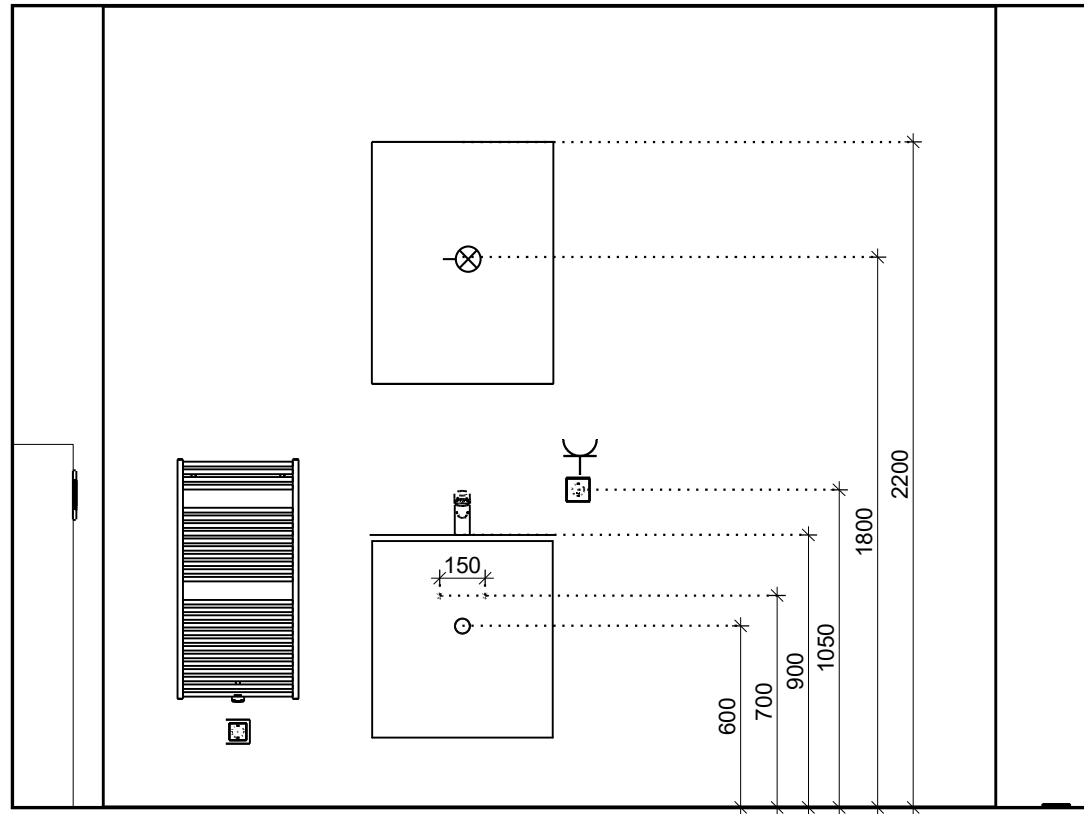




UW HUIS UW WENSEN

Maten en kleuren zijn slechts een indicatie. Aan deze tekening kunnen geen rechten worden ontleend.

Projectnaam:	New Brooklyn
Type woning:	XS2, XS3
Bnr:	A7A01 t/m A7A08
Schaal:	1/25


Type E Toiletruimte Standaard

Renvooi:

-  Schakelaar ca. 1400 mm +afgewerkte vloer
-  Plafondlichtpunt (positie indicatie)
-  Mechanische ventilatie (positie indicatief)

A. Ytong 100mm
B. Kalkzandsteen

1. Bovenzijde keramisch wandcloset ca. 430mm +afgewerkte vloer
2. Bovenzijde plateau t.b.v. inbouwreservoir ca. 1200 +afgewerkte vloer
3. Bovenzijde fontein ca. 900mm +afgewerkte vloer
4. Afvoer ca. 680mm +afgewerkte vloer
Watersluiting ca. 700mm +afgewerkte vloer

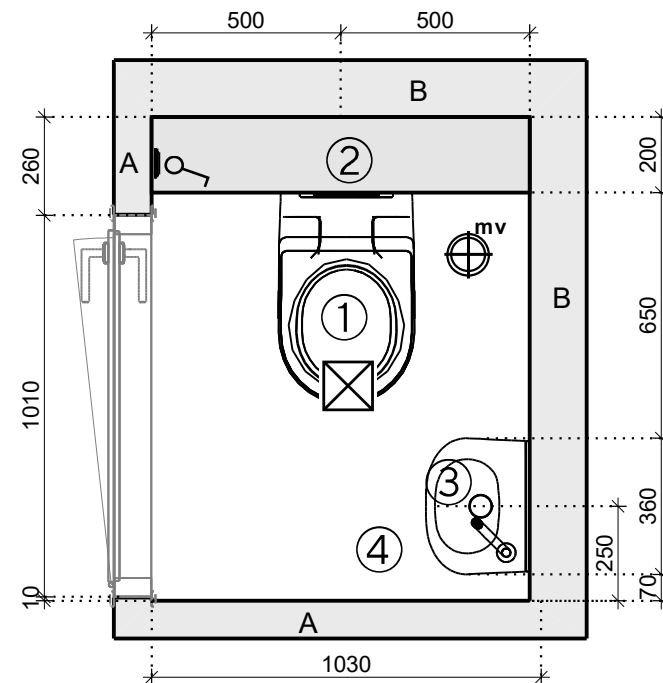

UW HUIS UW WENSEN

Maten en kleuren zijn slechts een indicatie. Aan deze tekening kunnen geen rechten worden ontleend.

Projectnaam:	New Brooklyn
Type woning:	XS2, XS3
Bnr:	A7A01 t/m A7A08
Schaal:	1/20