





VERKOOPTEKENING LINCOLN 2ND

COMMERCIEEL BOUWNUMMER:
TECHNISCH BOUWNUMMER:


131
A7A.05

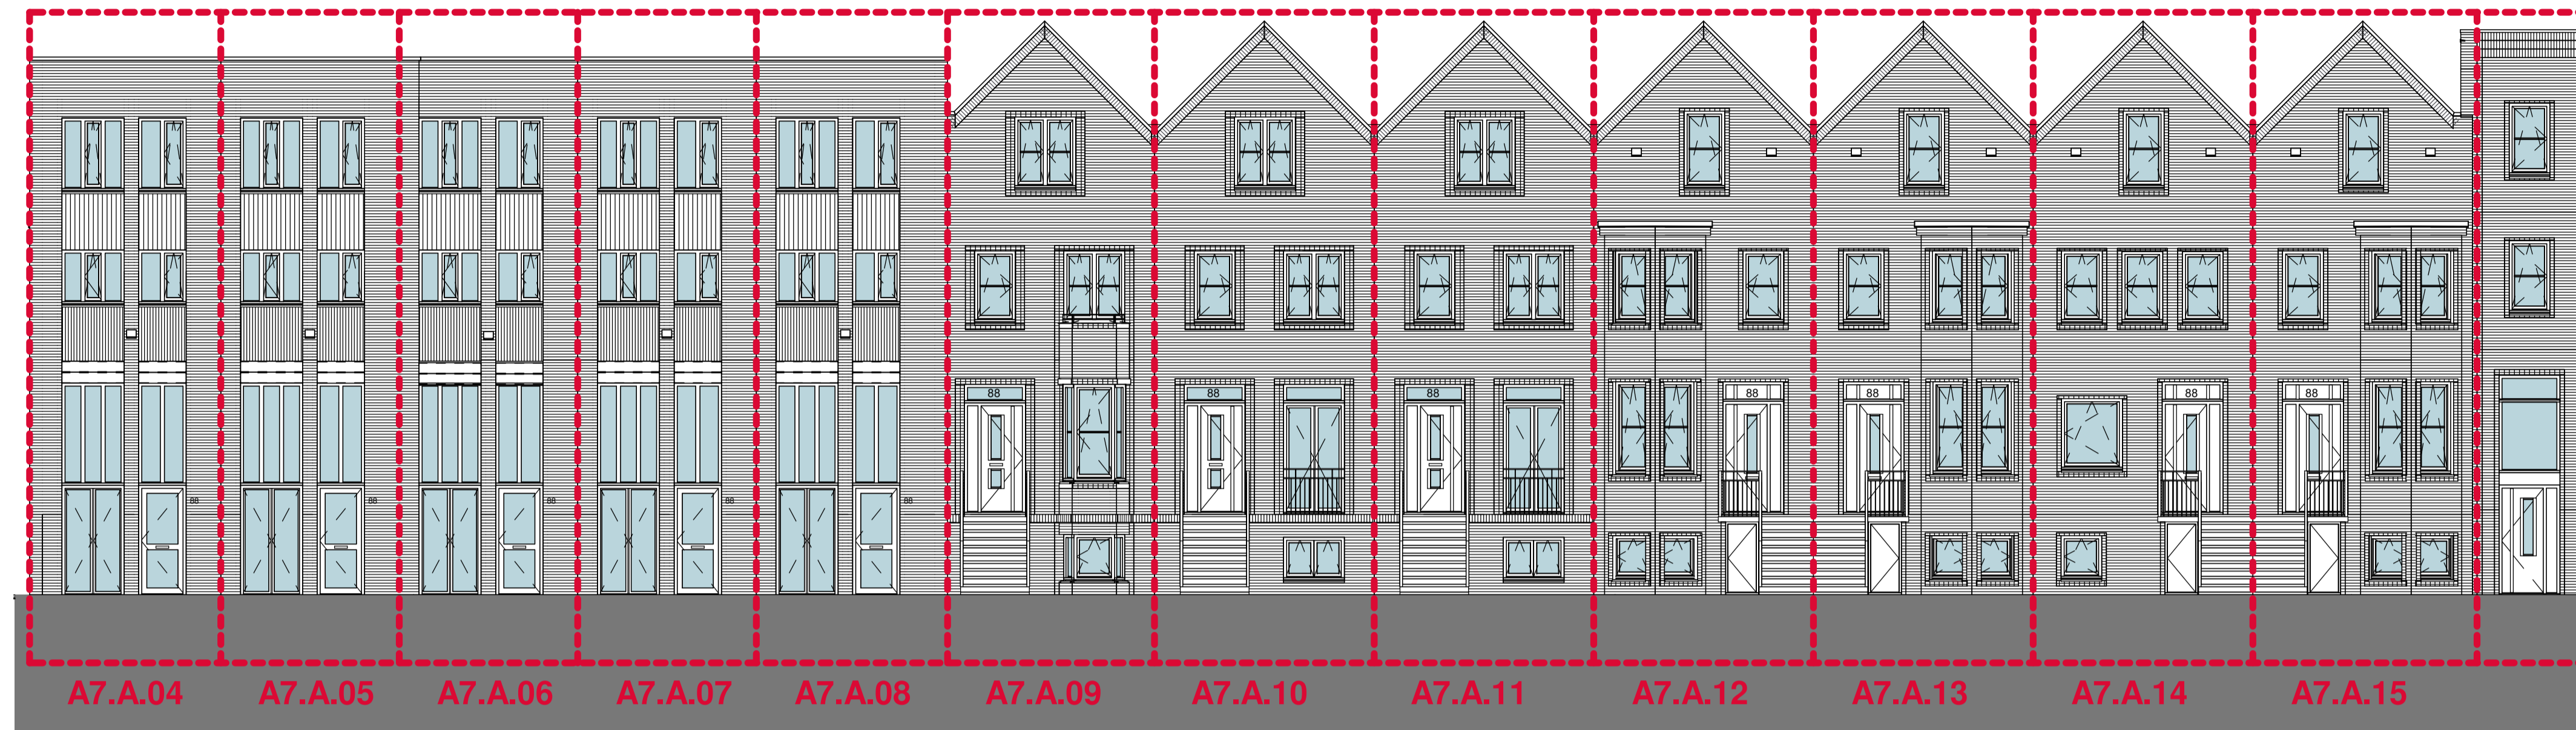

Blok A7-A Voorgevel

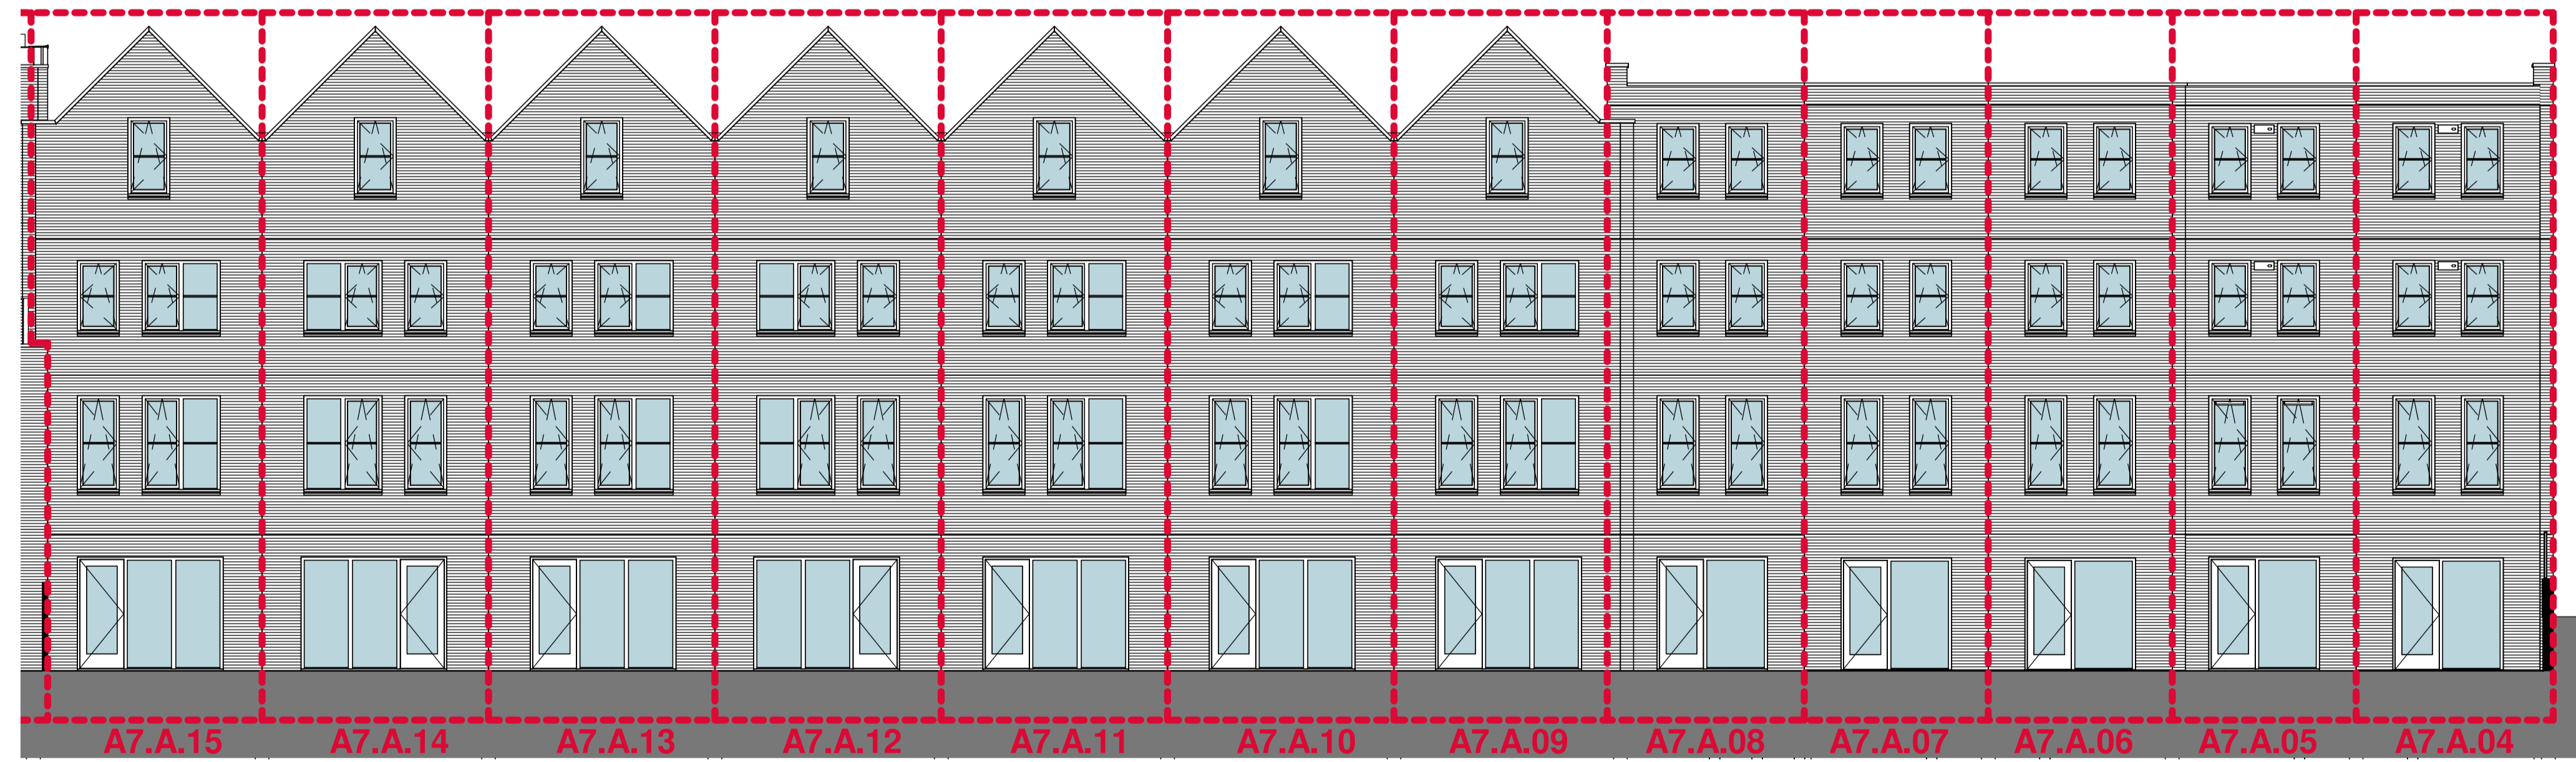

Blok A7-A Achtergevel

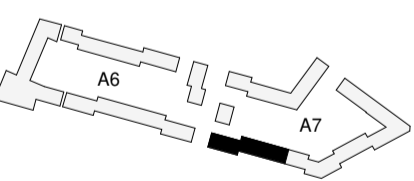


tekeningnummer
VK(A7A)-204
 projectschrijving
NEW BROOKLYN, ALMERE

opdrachtgever
Heijmans Vastgoed BV


fase
Verkoop
 onderwerp
Gevels Blok A7A

schaal
1:100
 formaat
A1


tekeningdatum
26-10-2021

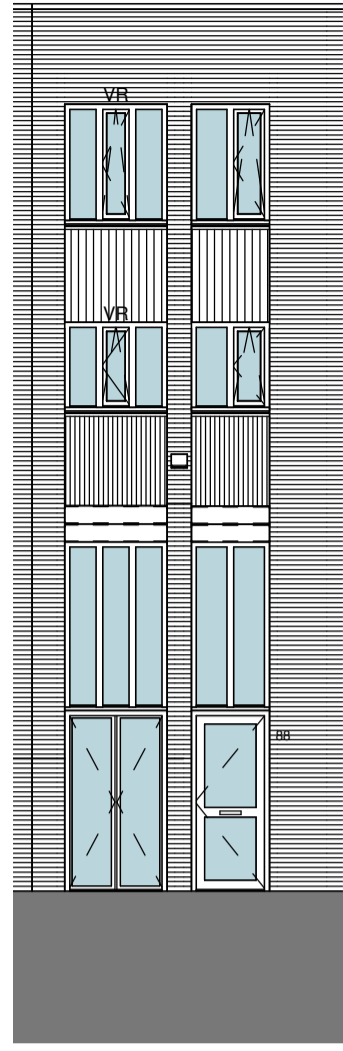


Voorgevel

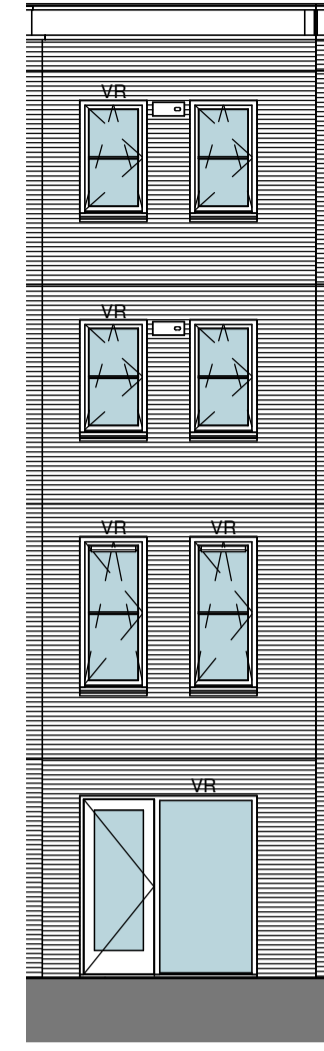


Achtergevel

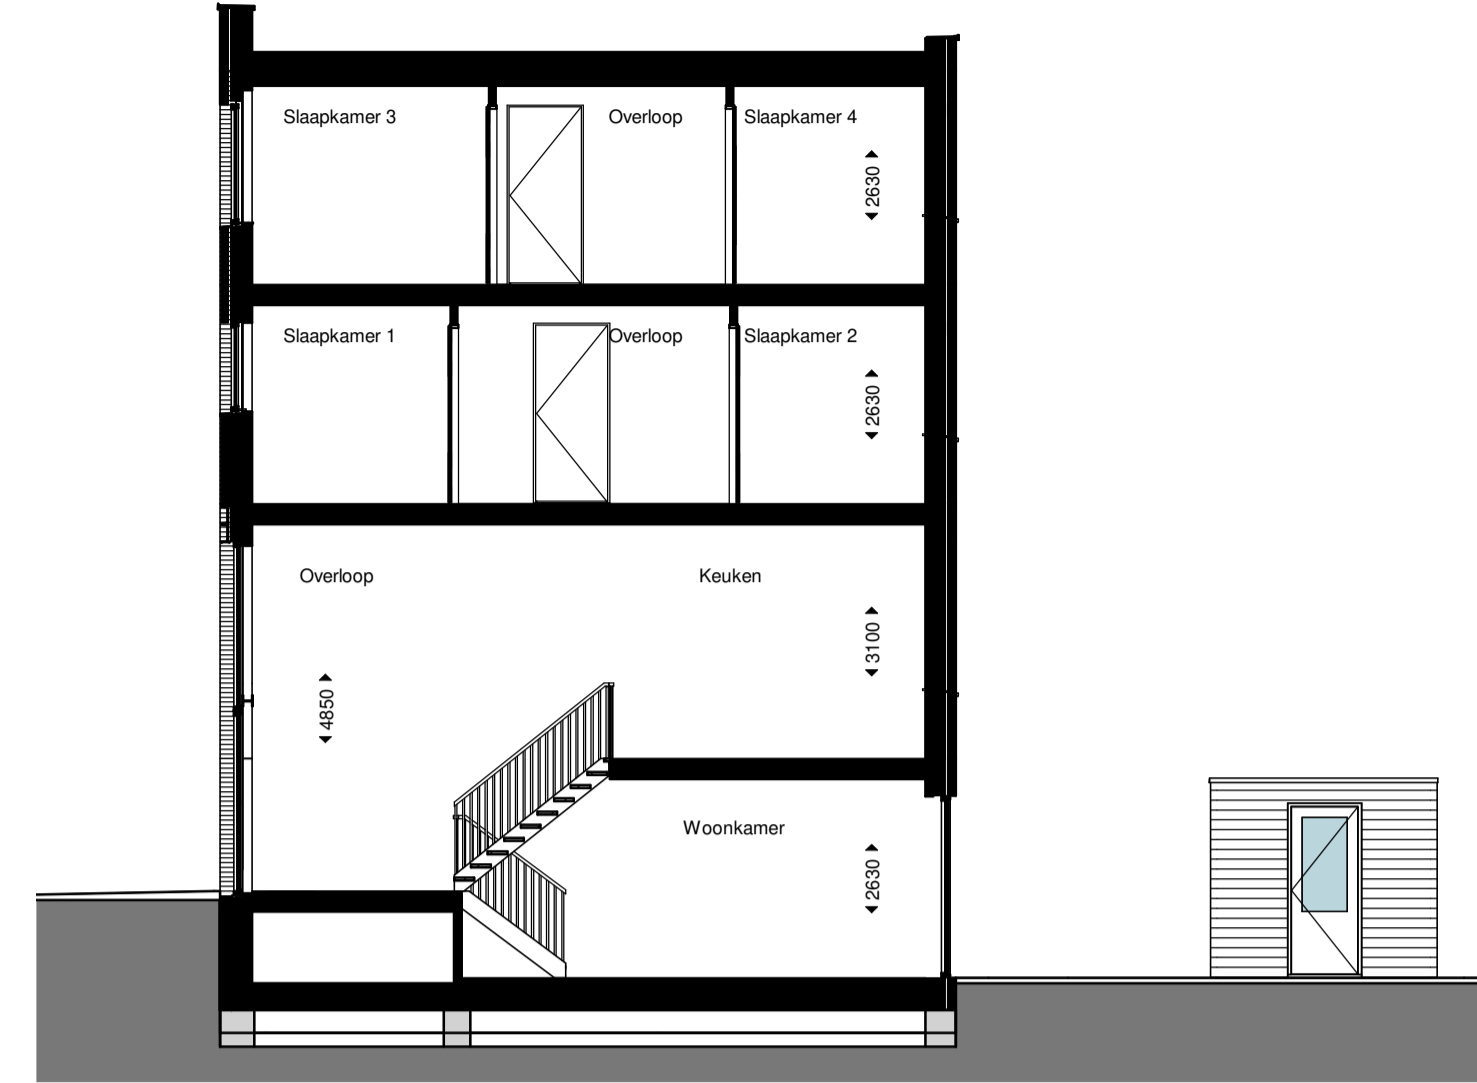


Doorsnede

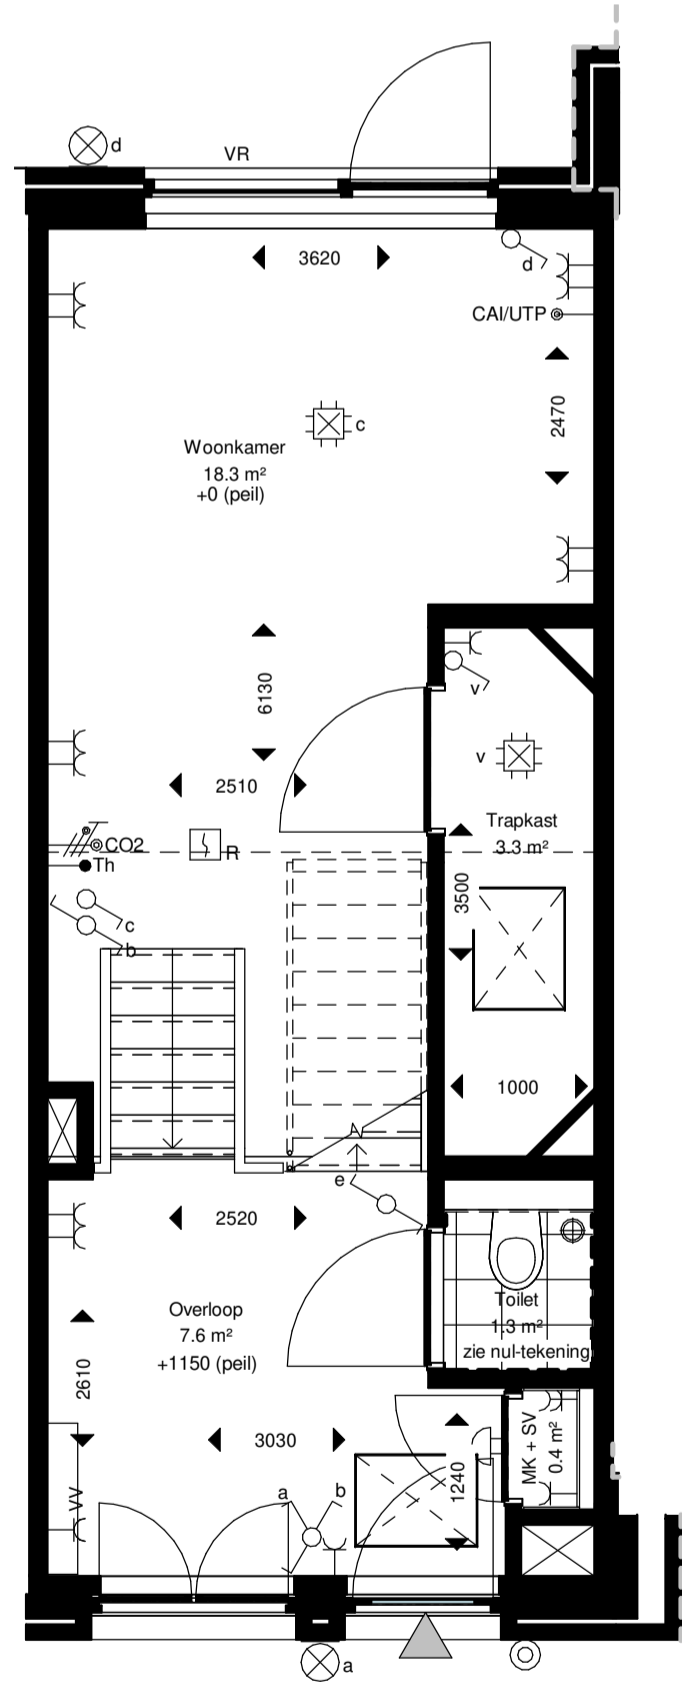


Souterrain

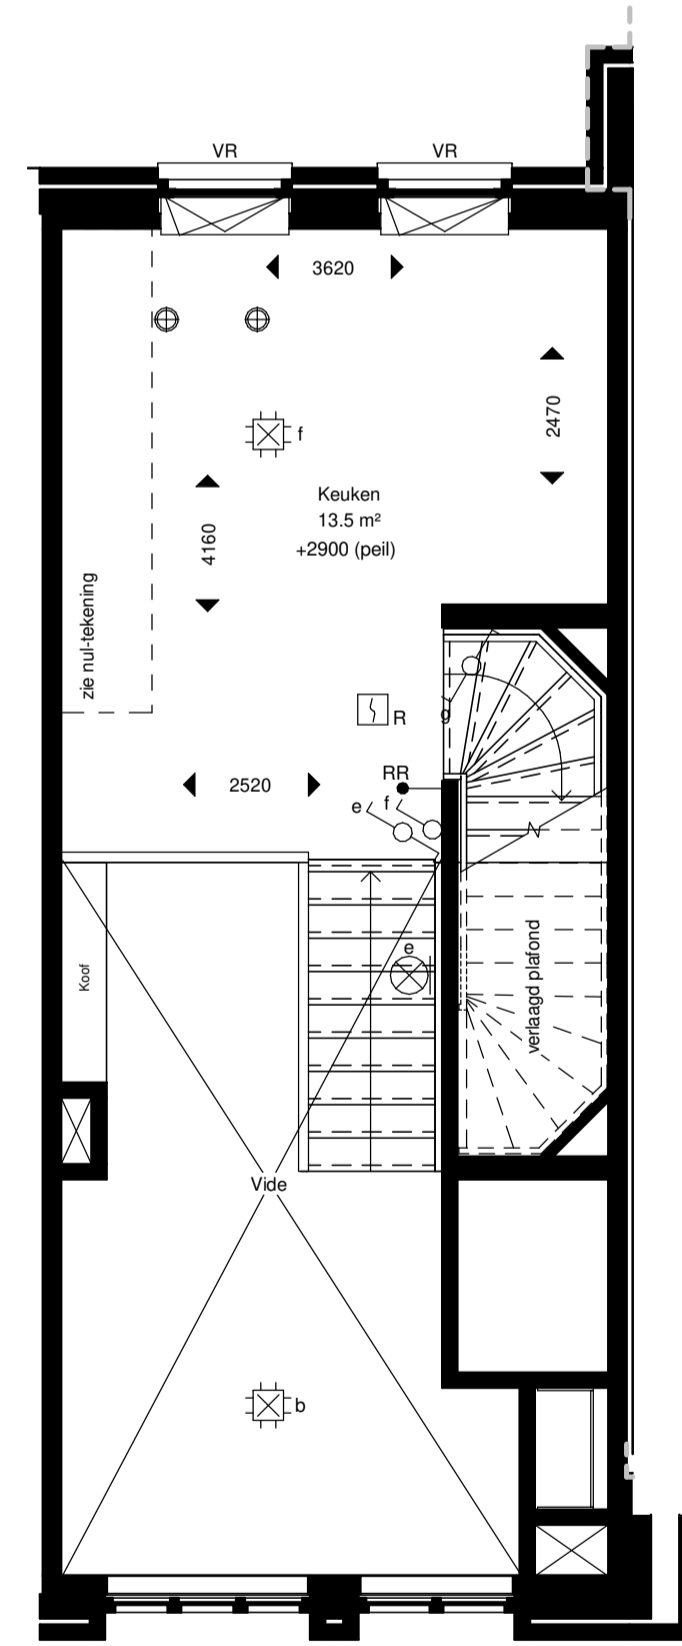

Begane grond

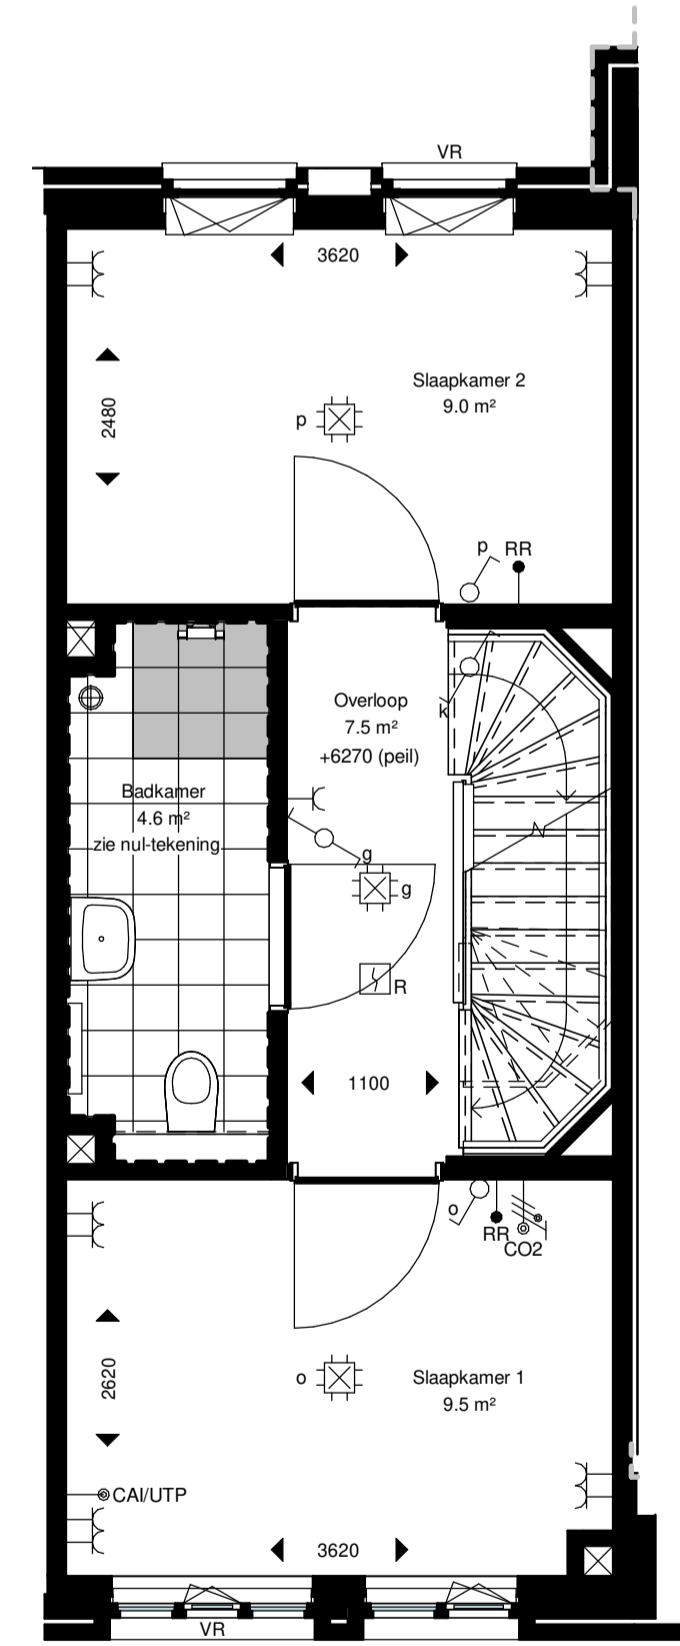

Eerste verdieping

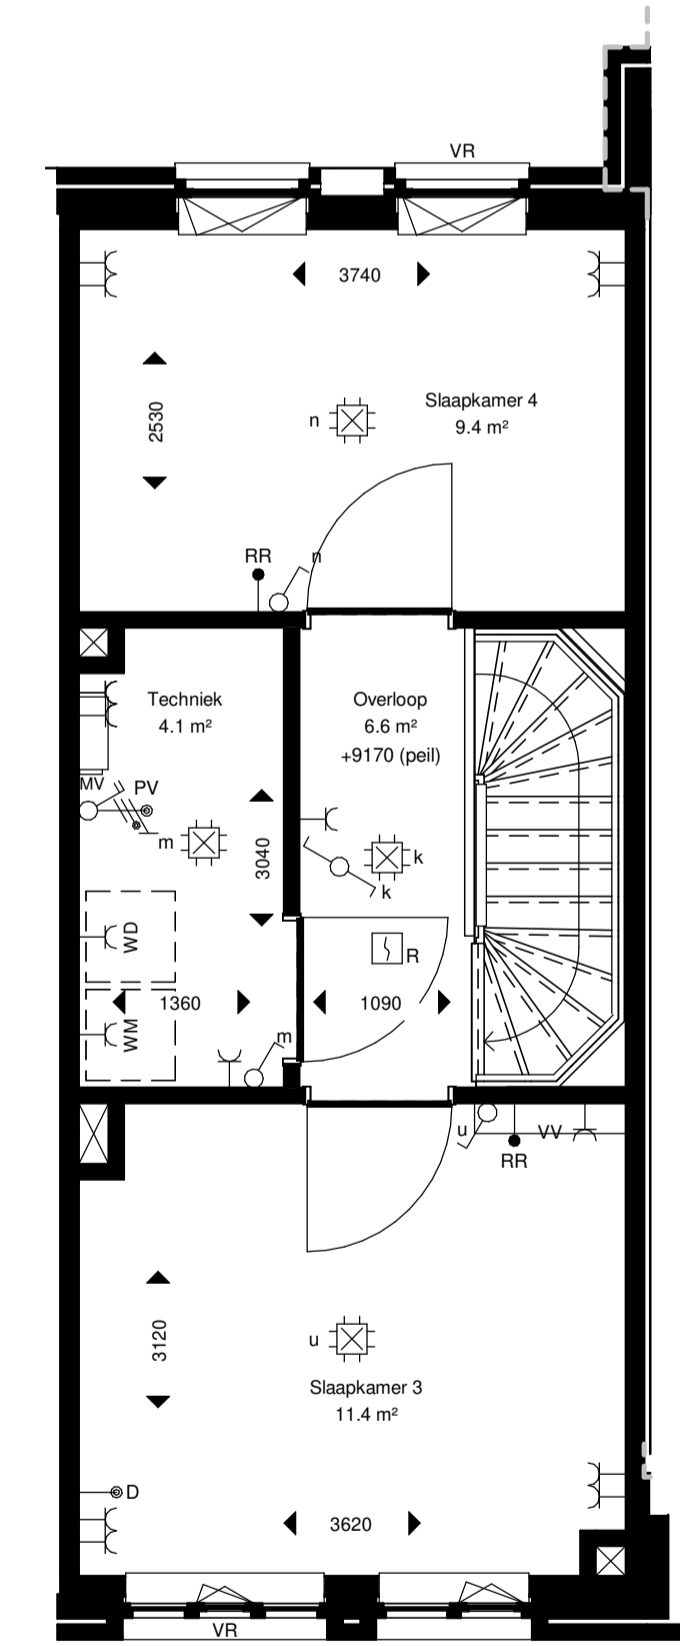

Tweede verdieping

tekeningnummer
VK(A7A)-A7A.05
 projectschrijving
NEW BROOKLYN, ALMERE


opdrachtgever
Heijmans Vastgoed BV

fase
Verkoop
 onderwerp
Type XS3 3,9
bouwnummer A7A.05


schaal
1:50

formaat
A1

tekeningdatum
26-10-2021

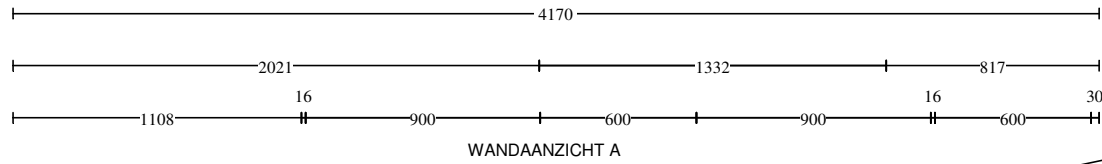

- Raam alleen bij bnrs. 130
- Onderkant vensterbank: 1038 MM + Peil
- Bovenkant kozijn: 1100 MM + Peil
- Overstek max. vensterbank: 30 mm.
- Vensterbank ligt er los in bij oplevering, zodat kopers zelf kunnen bepalen of zij dit willen laten vervallen of bv. zelf willen betegelen etc.

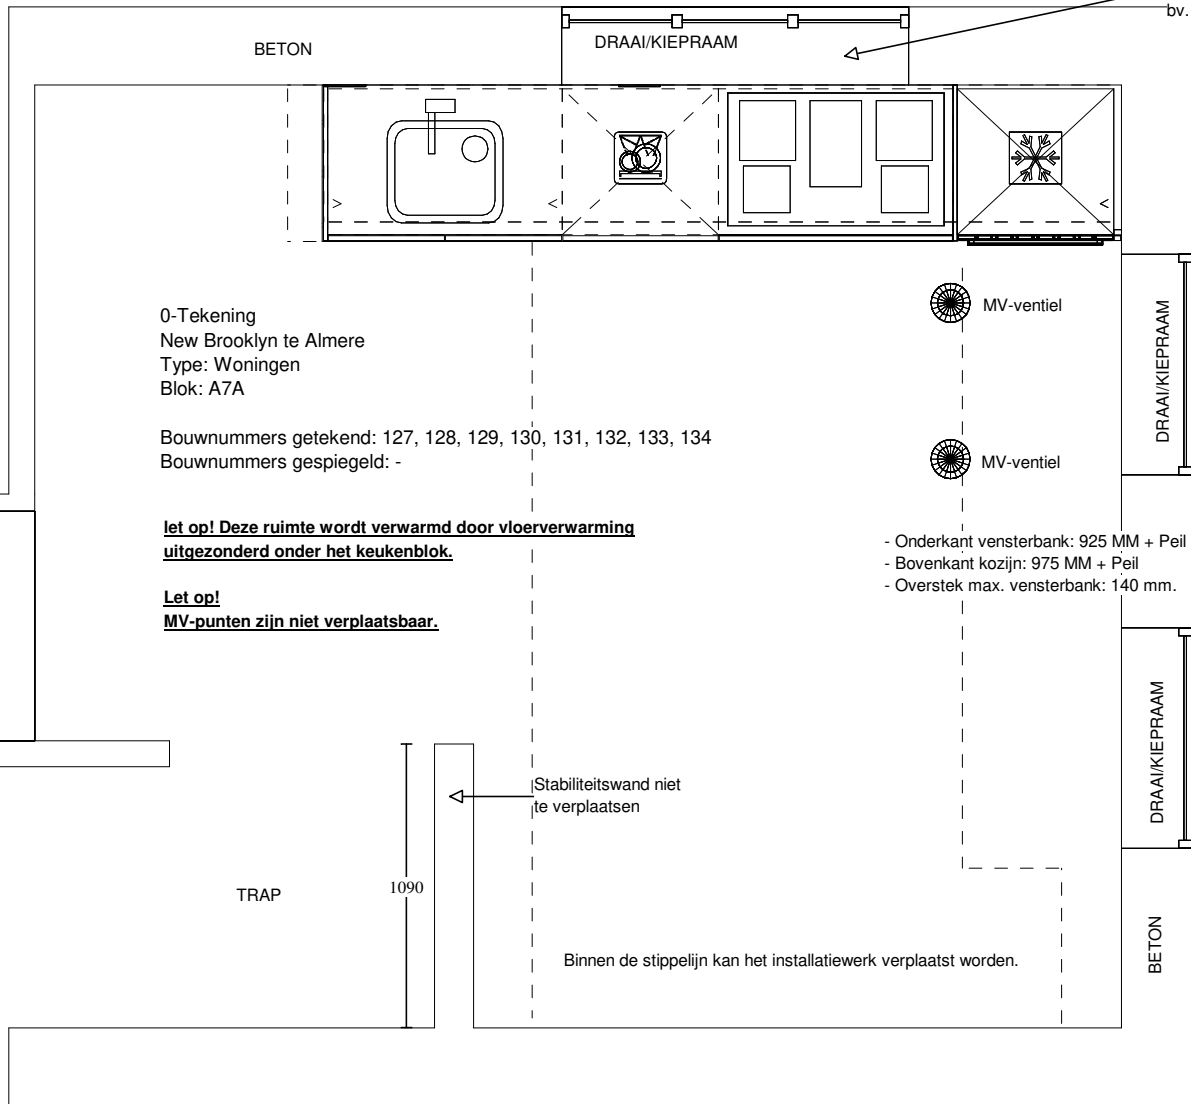

0-Tekening
New Brooklyn te Almere
Type: Woningen
Blok: A7A

Bouwnummers getekend: 127, 128, 129, 130, 131, 132, 133, 134
Bouwnummers gespiegeld: -

let op! Deze ruimte wordt verwarmd door vloerverwarming uitgezonderd onder het keukenblok.

Let op! MV-punten zijn niet verplaatsbaar.

- Onderkant vensterbank: 925 MM + Peil
- Bovenkant kozijn: 975 MM + Peil
- Overstek max. vensterbank: 140 mm.

Stabiliteitswand niet te verplaatsen

Binnen de stippelijn kan het installatiewerk verplaatst worden.

Let op maatvoering wijkt af bij bnr. 130, 131, 132, 133, 134

Voortman Amsterdam
Melboumestraat 3a
1175 RM LIJNDEN
0850 77 33 99


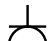



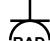

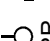
Klant / Bnr.: Heijmans Woningbouw B.V. /
Referentienr.: 139554
Adviseur: Michelle Freeke
Datum: 22/10/21

Merk: Novitelli
Programma: LASBR G193
Kleur: 245 - parelgrijs hoogglans
Greep: 999 - zonder greep/knop

Deze tekening is een schets van de werkelijkheid en is bedoeld om een redelijk overzicht te geven.
Aan deze tekening kunnen geen rechten worden ontleend.


Type E Badkamer Standaard

Renvooi:

-  Dubbele schakelaar ca. 1050mm +afgewerkte vloer
-  Wandcontactdoos ca. 1050mm +afgewerkte vloer
-  Plafondlichtpunt (positie indicatief)
-  Wandlichtpunt ca. 1800mm +afgewerkte vloer
-  Mechanische ventilatie (positie indicatief)
-  Enkele wandcontactdoos ca. 250mm +afgewerkte vloer
t.b.v. elektrische radiator
-  Centraal aardepunt (positie indicatief)
-  Ruimtethermostaat

A. Ytong 100mm
B. Kalkzandsteen

1. Douchevloer verdiept en op afschot richting afvoergoot
Douchegoot 700x98mm
2. Douchekraan ca. 1200mm +afgewerkte vloer
Bovenzijde glijstangset ca. 2100mm +afgewerkte vloer
3. Bovenzijde spiegel ca. 2200mm +afgewerkte vloer
4. Bovenzijde wandcloset ca. 430mm +afgewerkte vloer
5. Bovenzijde plateau t.b.v. inbouwreservoir ca. 1200mm +afgewerkte vloer
6. Elektrische radiator 800x400mm
Onderzijde radiator ca.350mm +afgewerkte vloer
7. Leidingschacht plafond hoog
8. Bovenkant wastafel ca. 900mm +afgewerkte vloer
Afvoer ca. 600mm +afgewerkte vloer
Wateraansluiting ca. 700mm +afgewerkte vloer

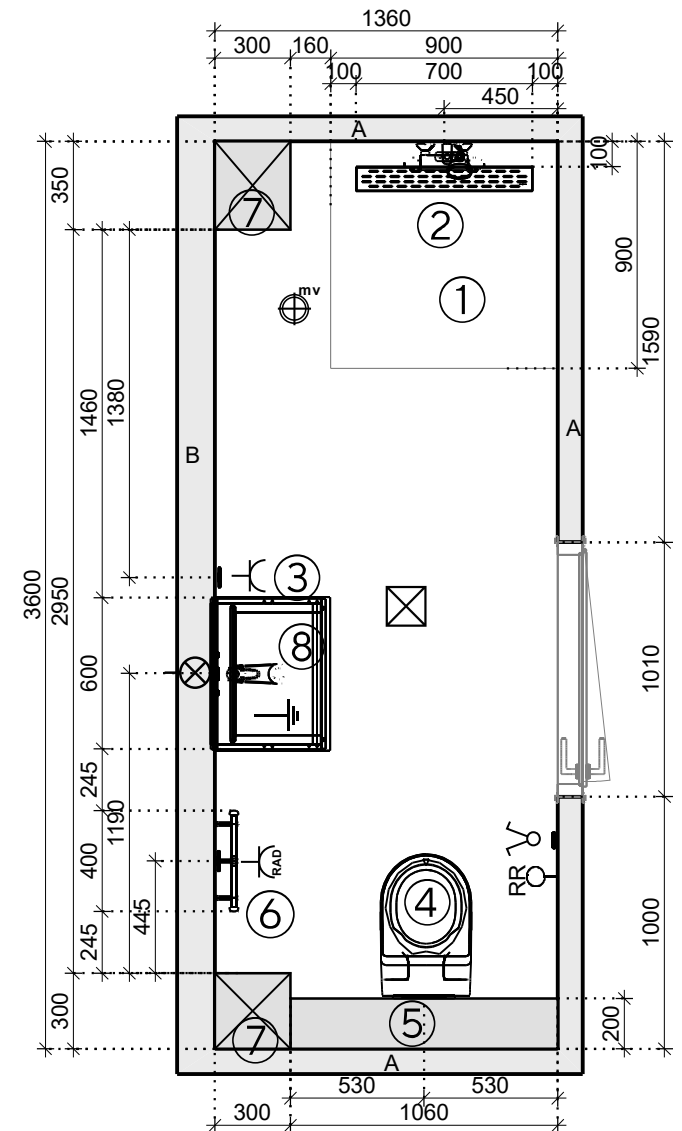


UW HUIS UW WENSEN

Maten en kleuren zijn slechts een indicatie. Aan deze tekening kunnen geen rechten worden ontleend.

Projectnaam:	New Brooklyn
Type woning:	XS2, XS3
Bnr:	A7A01 t/m A7A08
Schaal:	1/30

Aanzicht wastafel

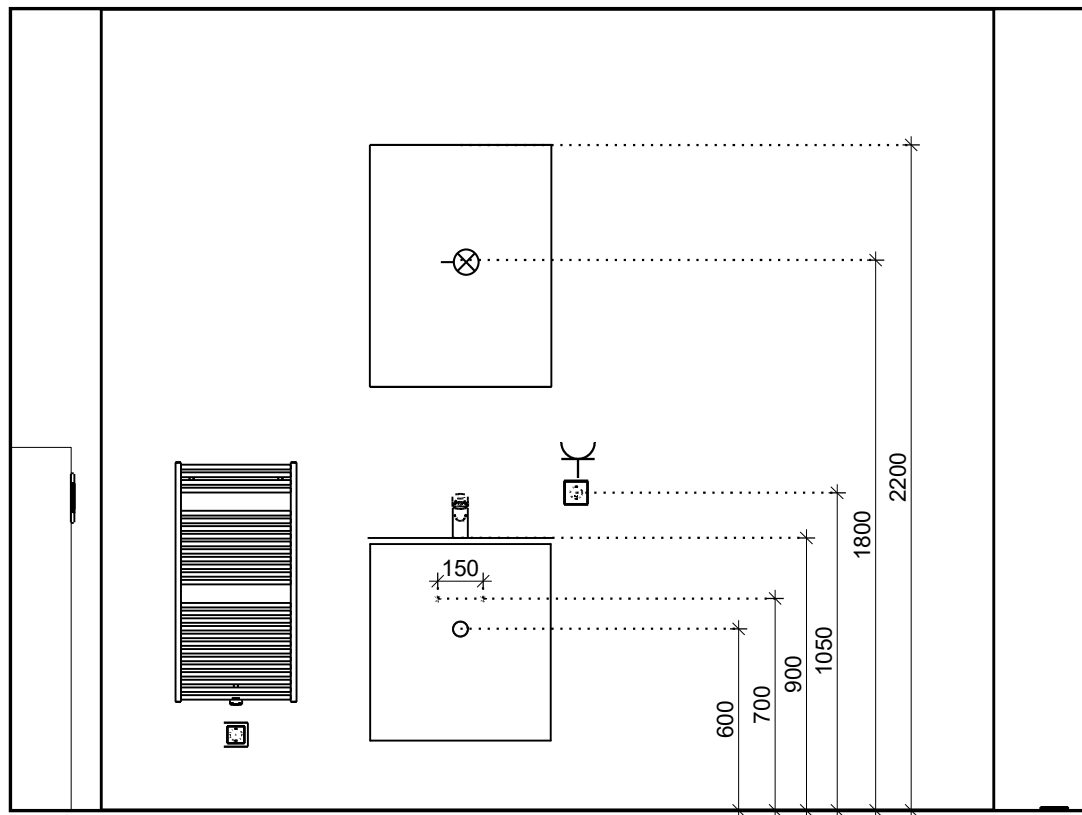




UW HUIS UW WENSEN

Maten en kleuren zijn slechts een indicatie. Aan deze tekening kunnen geen rechten worden ontleend.

Projectnaam:	New Brooklyn
Type woning:	XS2, XS3
Bnr:	A7A01 t/m A7A08
Schaal:	1/25


Type E Toiletruimte Standaard

Renvooi:

-  Schakelaar ca. 1400 mm +afgewerkte vloer
-  Plafondlichtpunt (positie indicatie)
-  Mechanische ventilatie (positie indicatief)

A. Ytong 100mm
B. Kalkzandsteen

1. Bovenzijde keramisch wandcloset ca. 430mm +afgewerkte vloer
2. Bovenzijde plateau t.b.v. inbouwreservoir ca. 1200 +afgewerkte vloer
3. Bovenzijde fontein ca. 900mm +afgewerkte vloer
4. Afvoer ca. 680mm +afgewerkte vloer
Watersluiting ca. 700mm +afgewerkte vloer

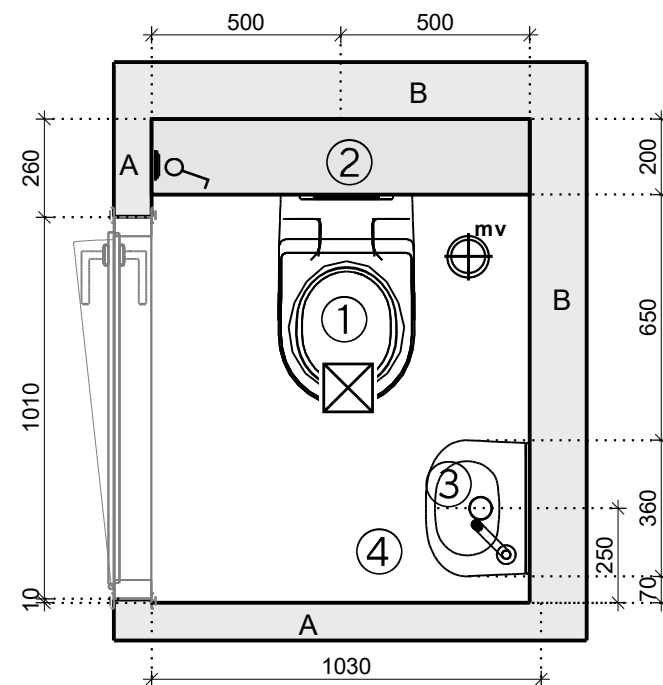

UW HUIS UW WENSEN

Maten en kleuren zijn slechts een indicatie. Aan deze tekening kunnen geen rechten worden ontleend.

Projectnaam:	New Brooklyn
Type woning:	XS2, XS3
Bnr:	A7A01 t/m A7A08
Schaal:	1/20