





# VERKOOPTEKENING BEDFORT

COMMERCIEEL BOUWNUMMER:  
TECHNISCH BOUWNUMMER:


136  
A7A.10

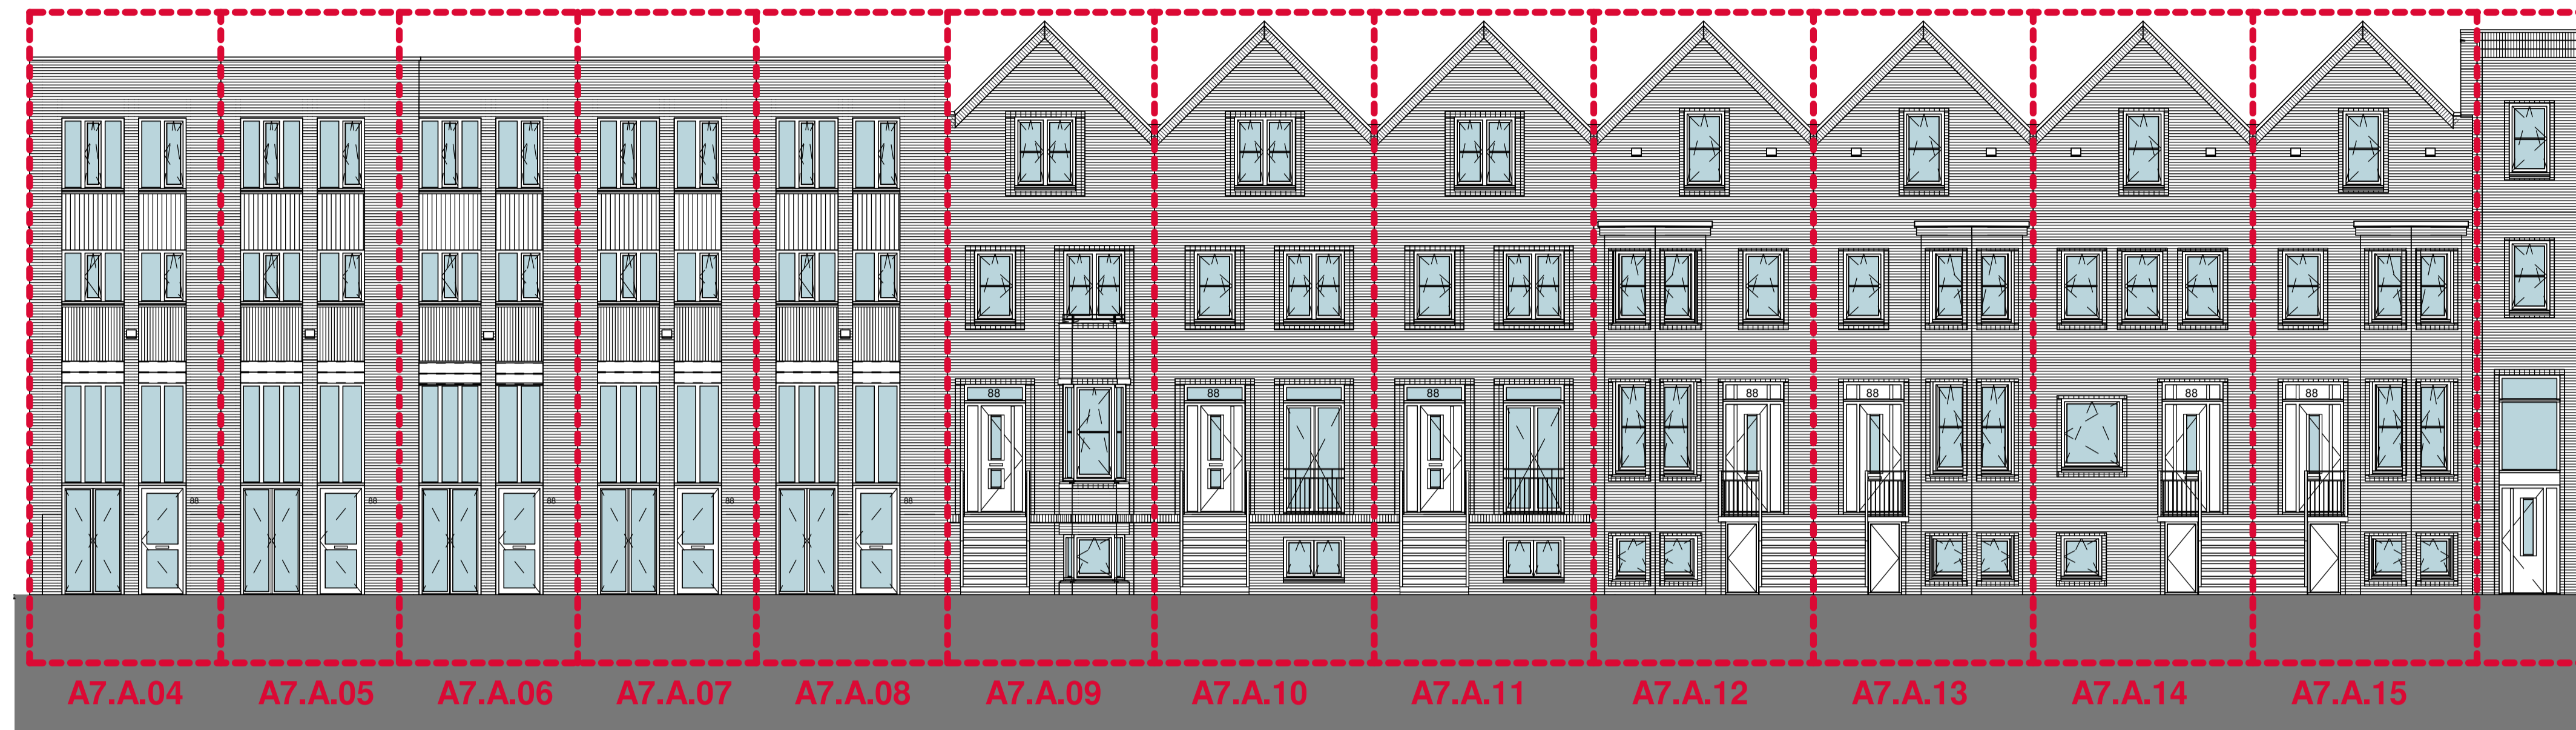

Blok A7-A Voorgevel

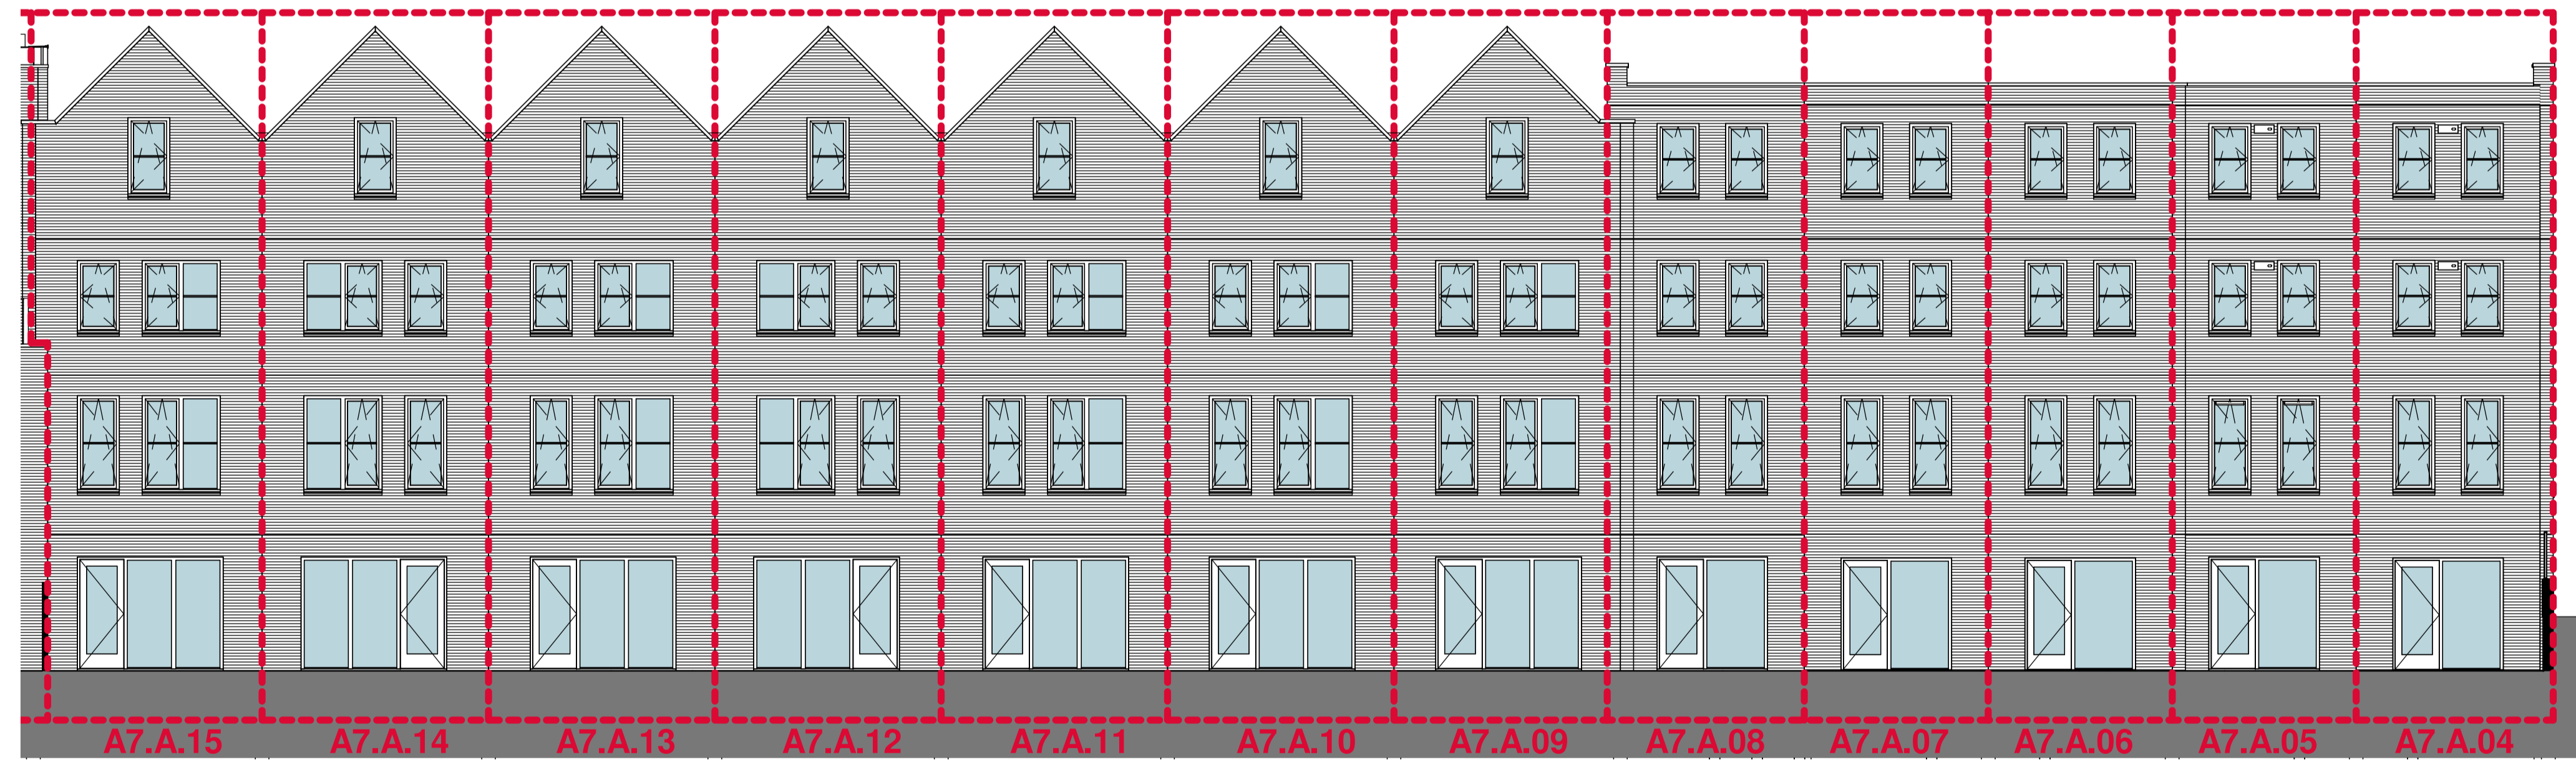

Blok A7-A Achtergevel

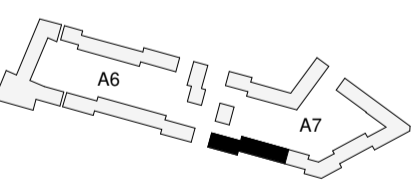

tekeningnummer  
**VK(A7A)-204**  
 projectschrijving  
**NEW BROOKLYN, ALMERE**

opdrachtgever  
**Heijmans Vastgoed BV**


fase  
**Verkoop**  
 onderwerp  
**Gevels Blok A7A**

schaal  
**1:100**  
 formaat  
**A1**


tekeningdatum  
**26-10-2021**




Voorgevel

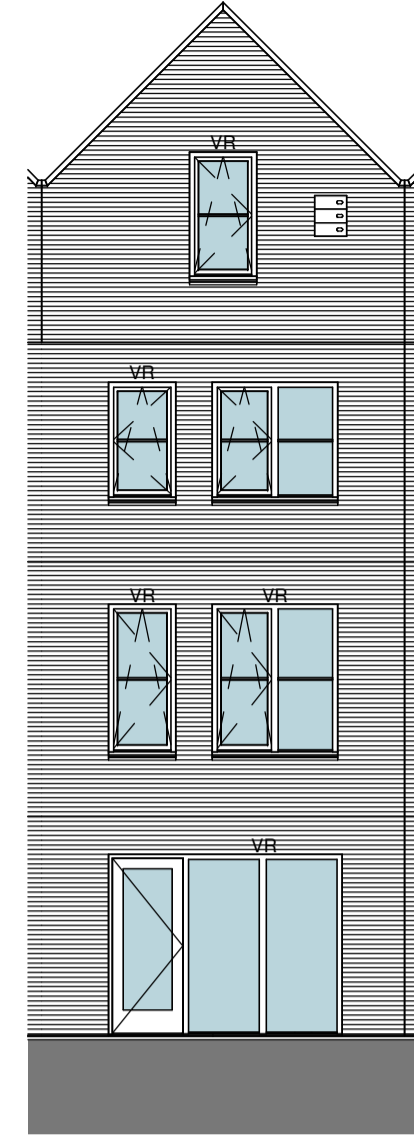


Achtergevel

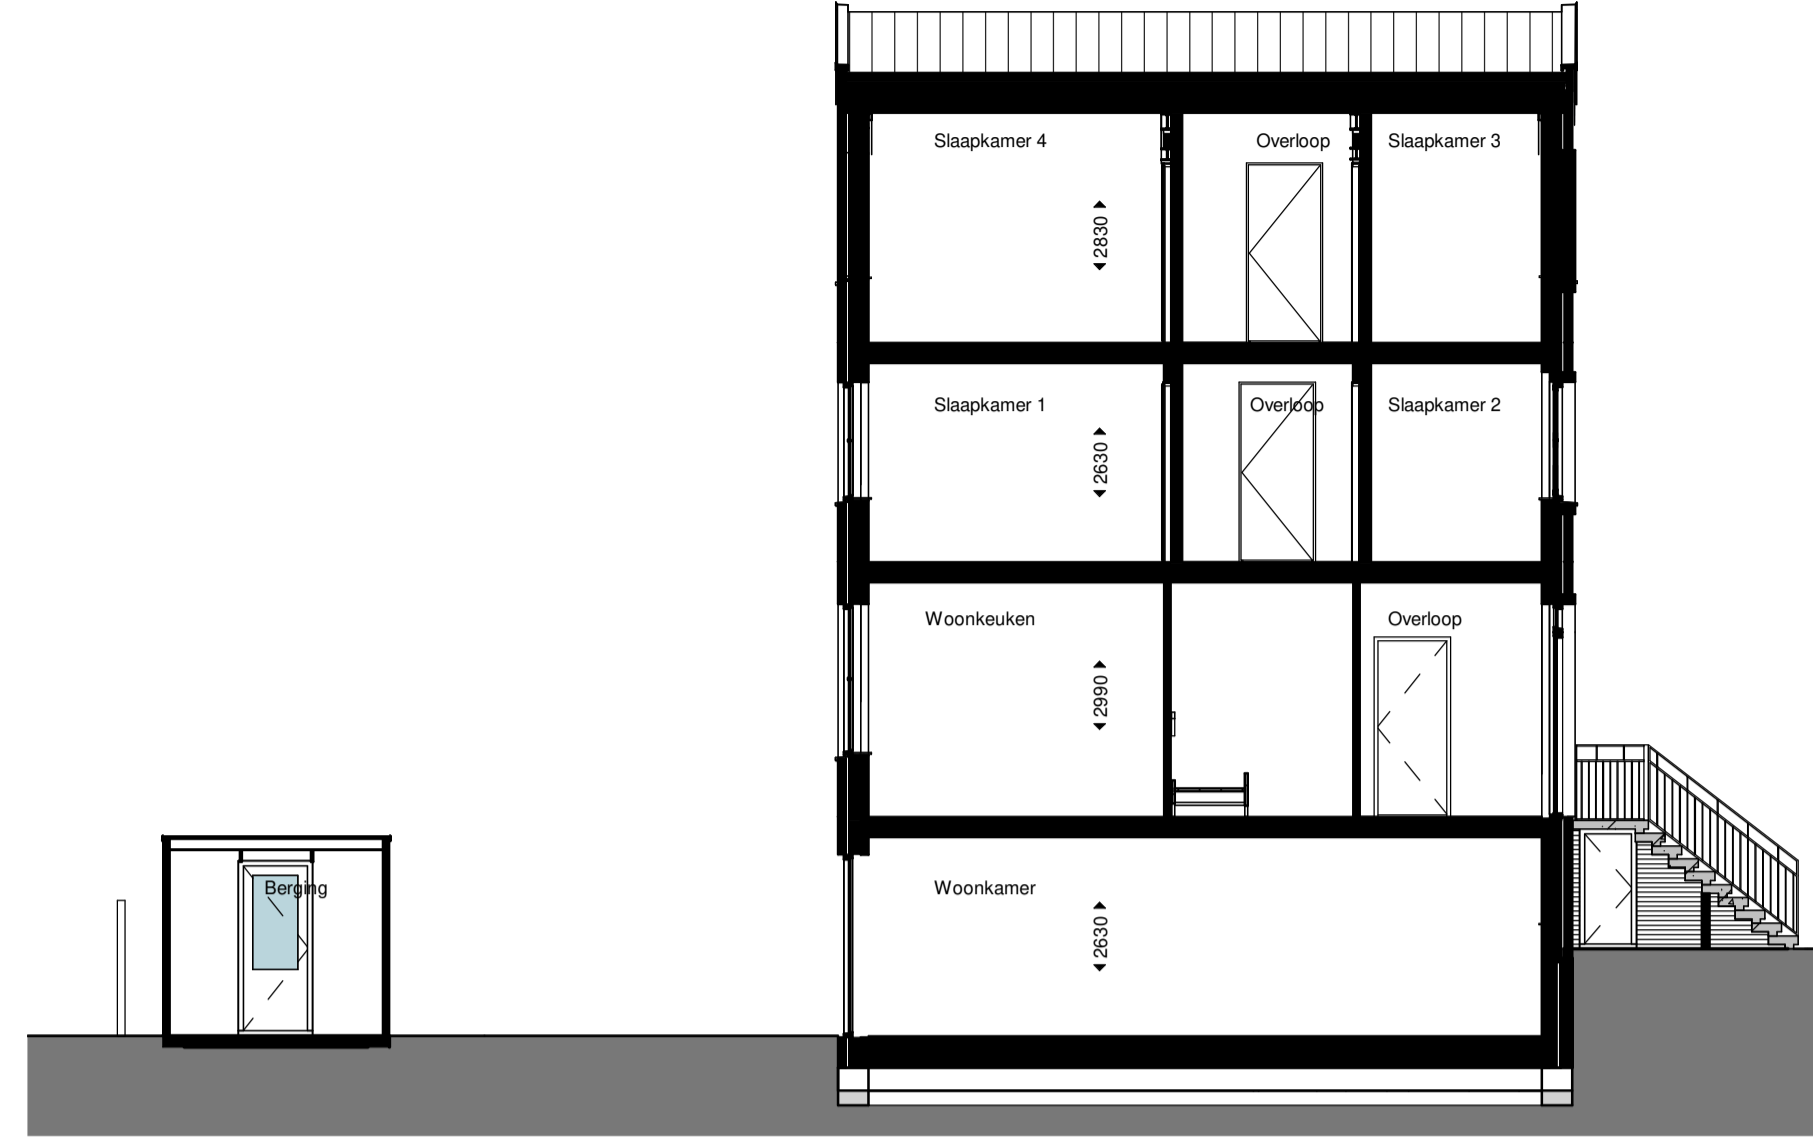


Doorsnede

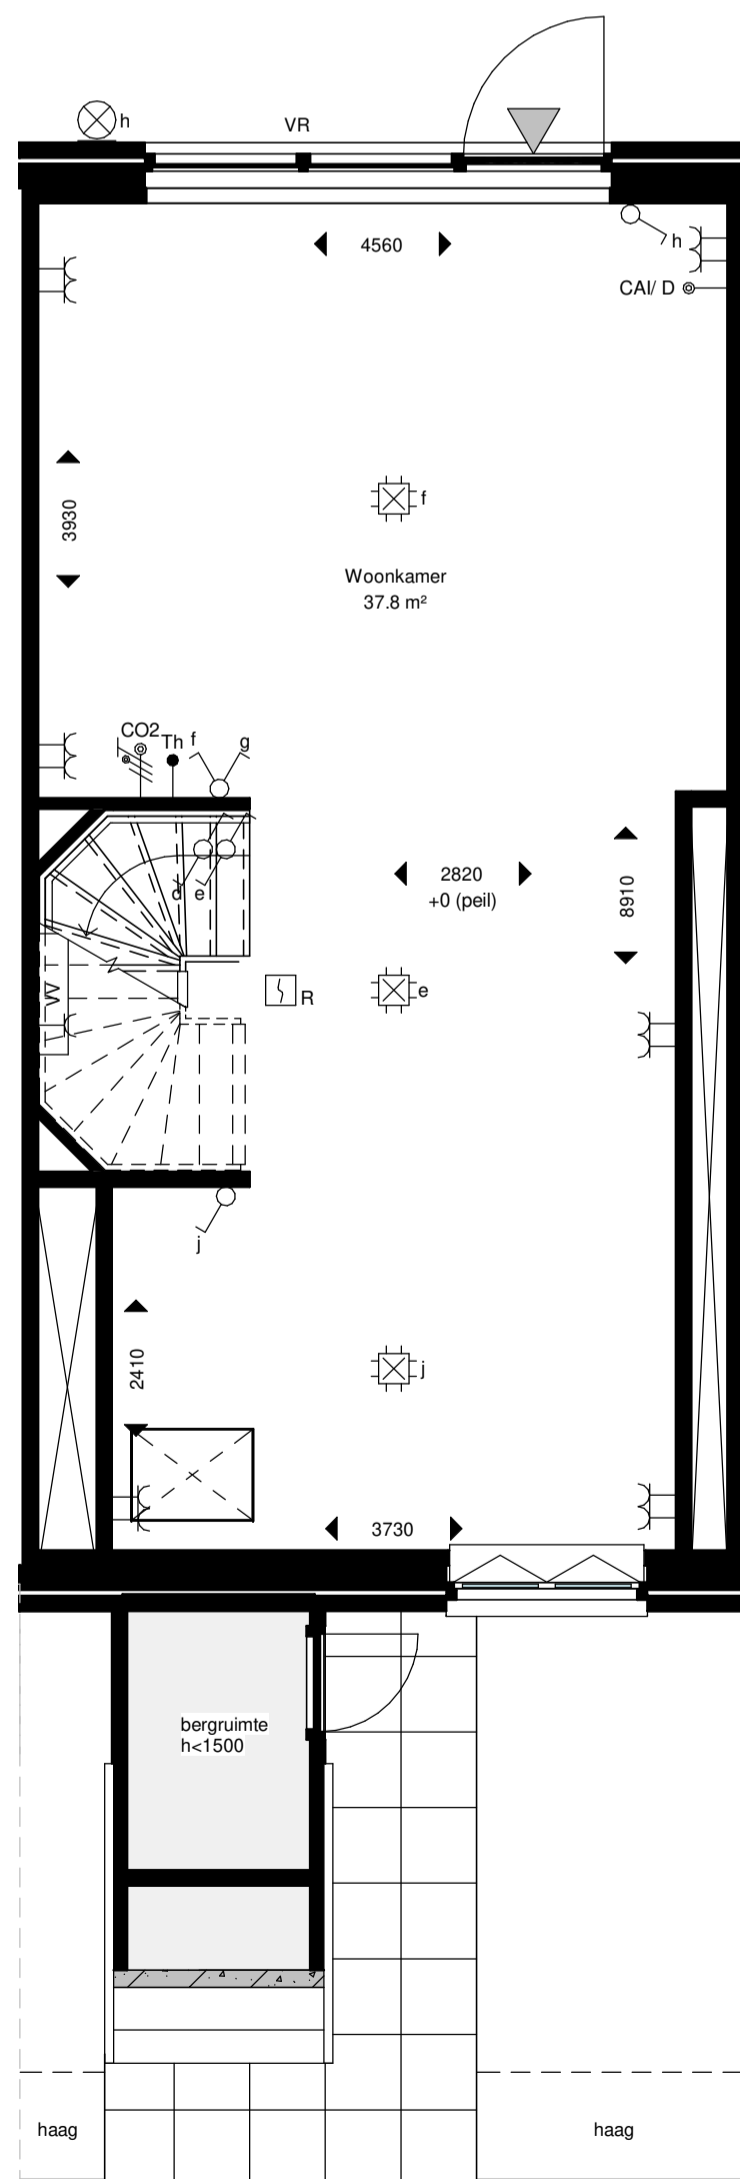


Souterrain

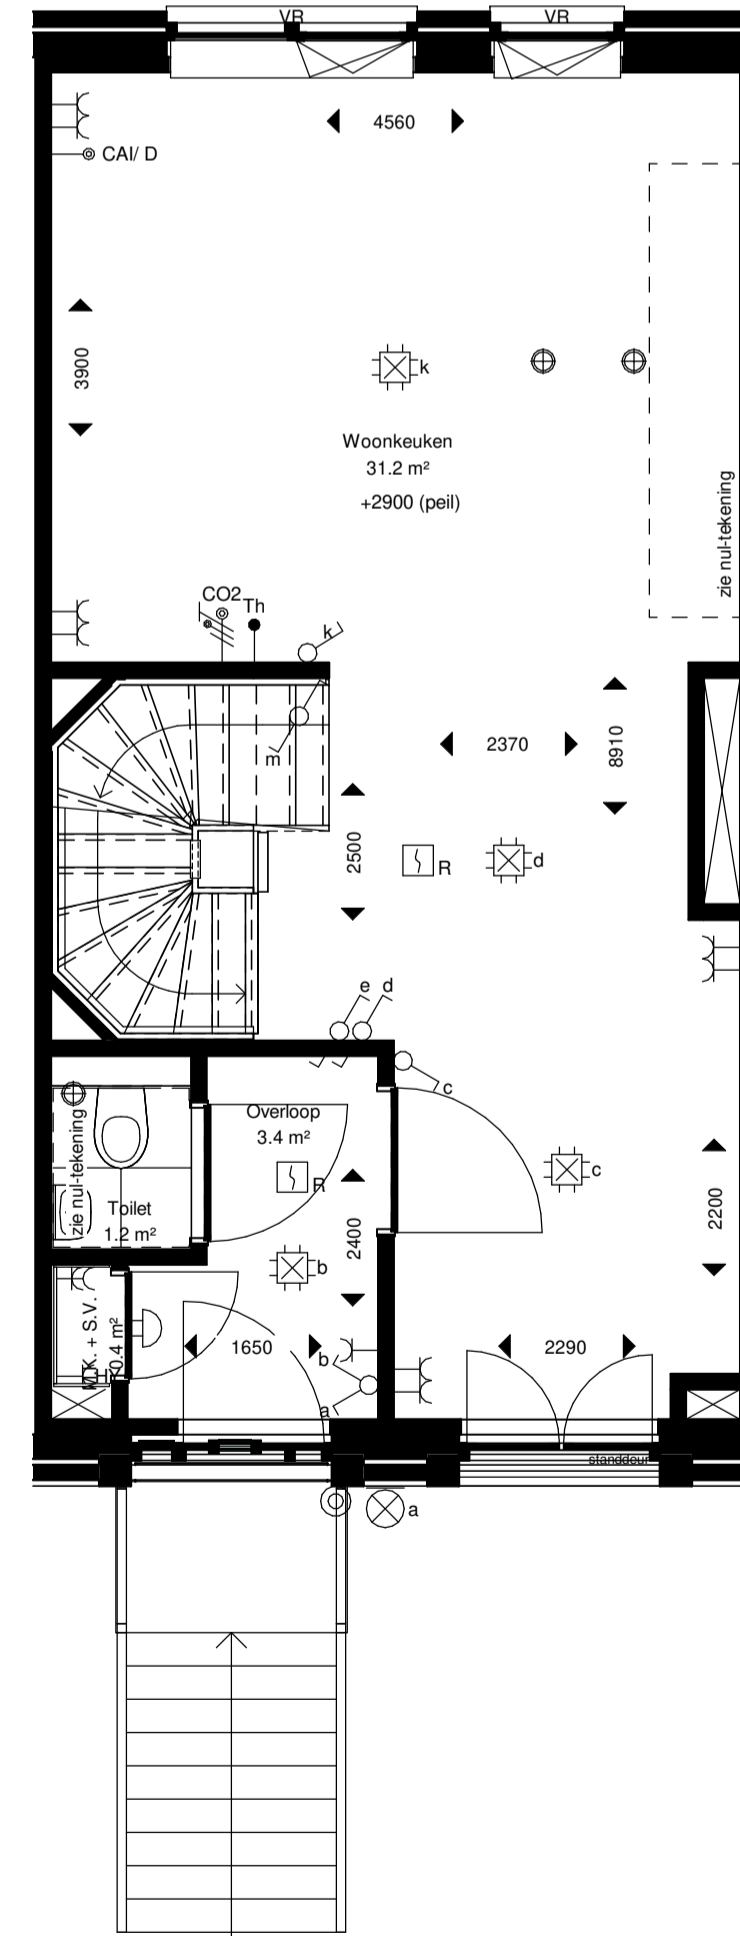

Bel-etage

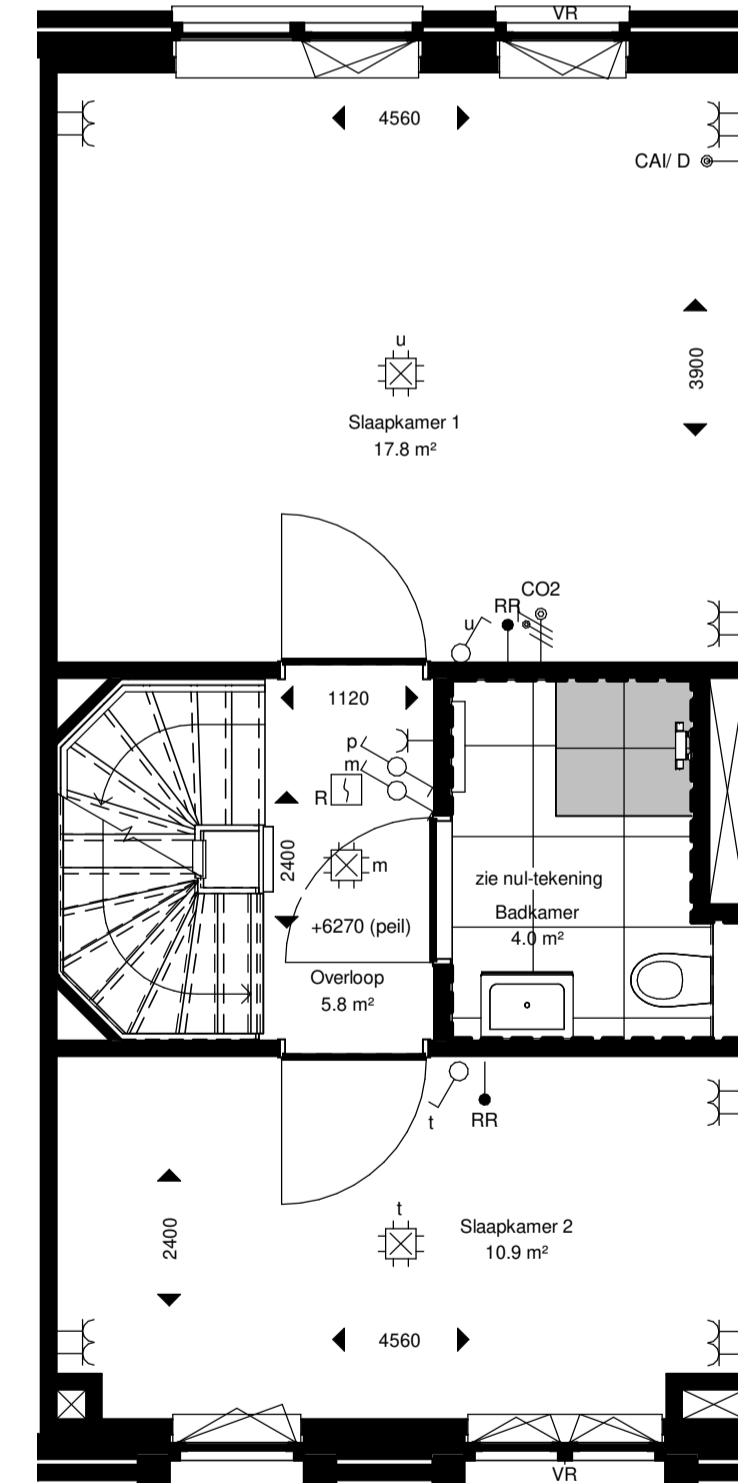

Eerste verdieping

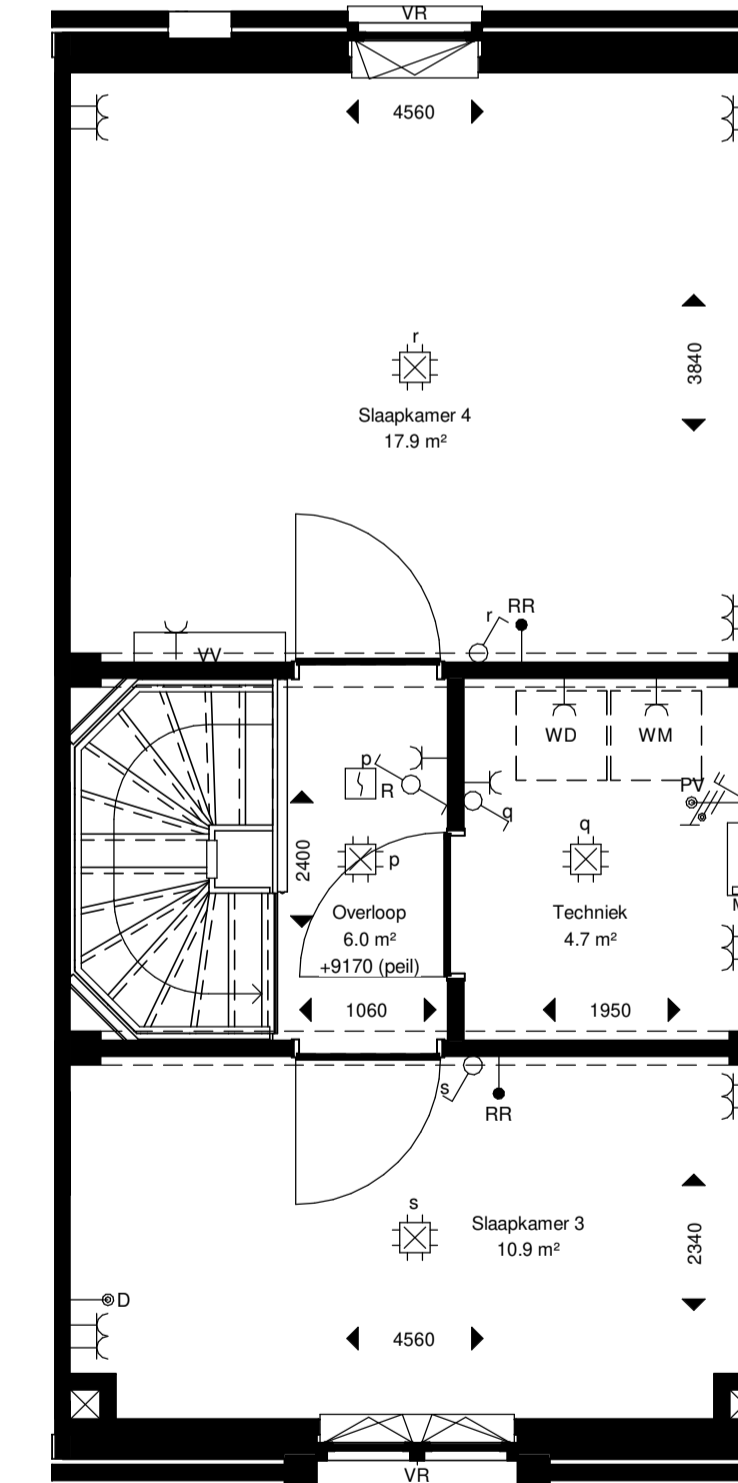

Tweede verdieping

bouwnummer	A7A.10
positie	als getekend
bouwnummer	A7A.11
positie	als getekend

tekeningnummer  
**VK(A7A)-A7A.10, 11**  
 projectschrijving  
**NEW BROOKLYN, ALMERE**


opdrachtgever  
**Heijmans Vastgoed BV**

fase  
**Verkoop**  
 onderwerp  
**Type H4d\_k1**  
**bouwnummer A7A.10 en A7A.11**

schaal  
**1:50**

formaat  
**A1**

tekeningdatum  
**26-10-2021**

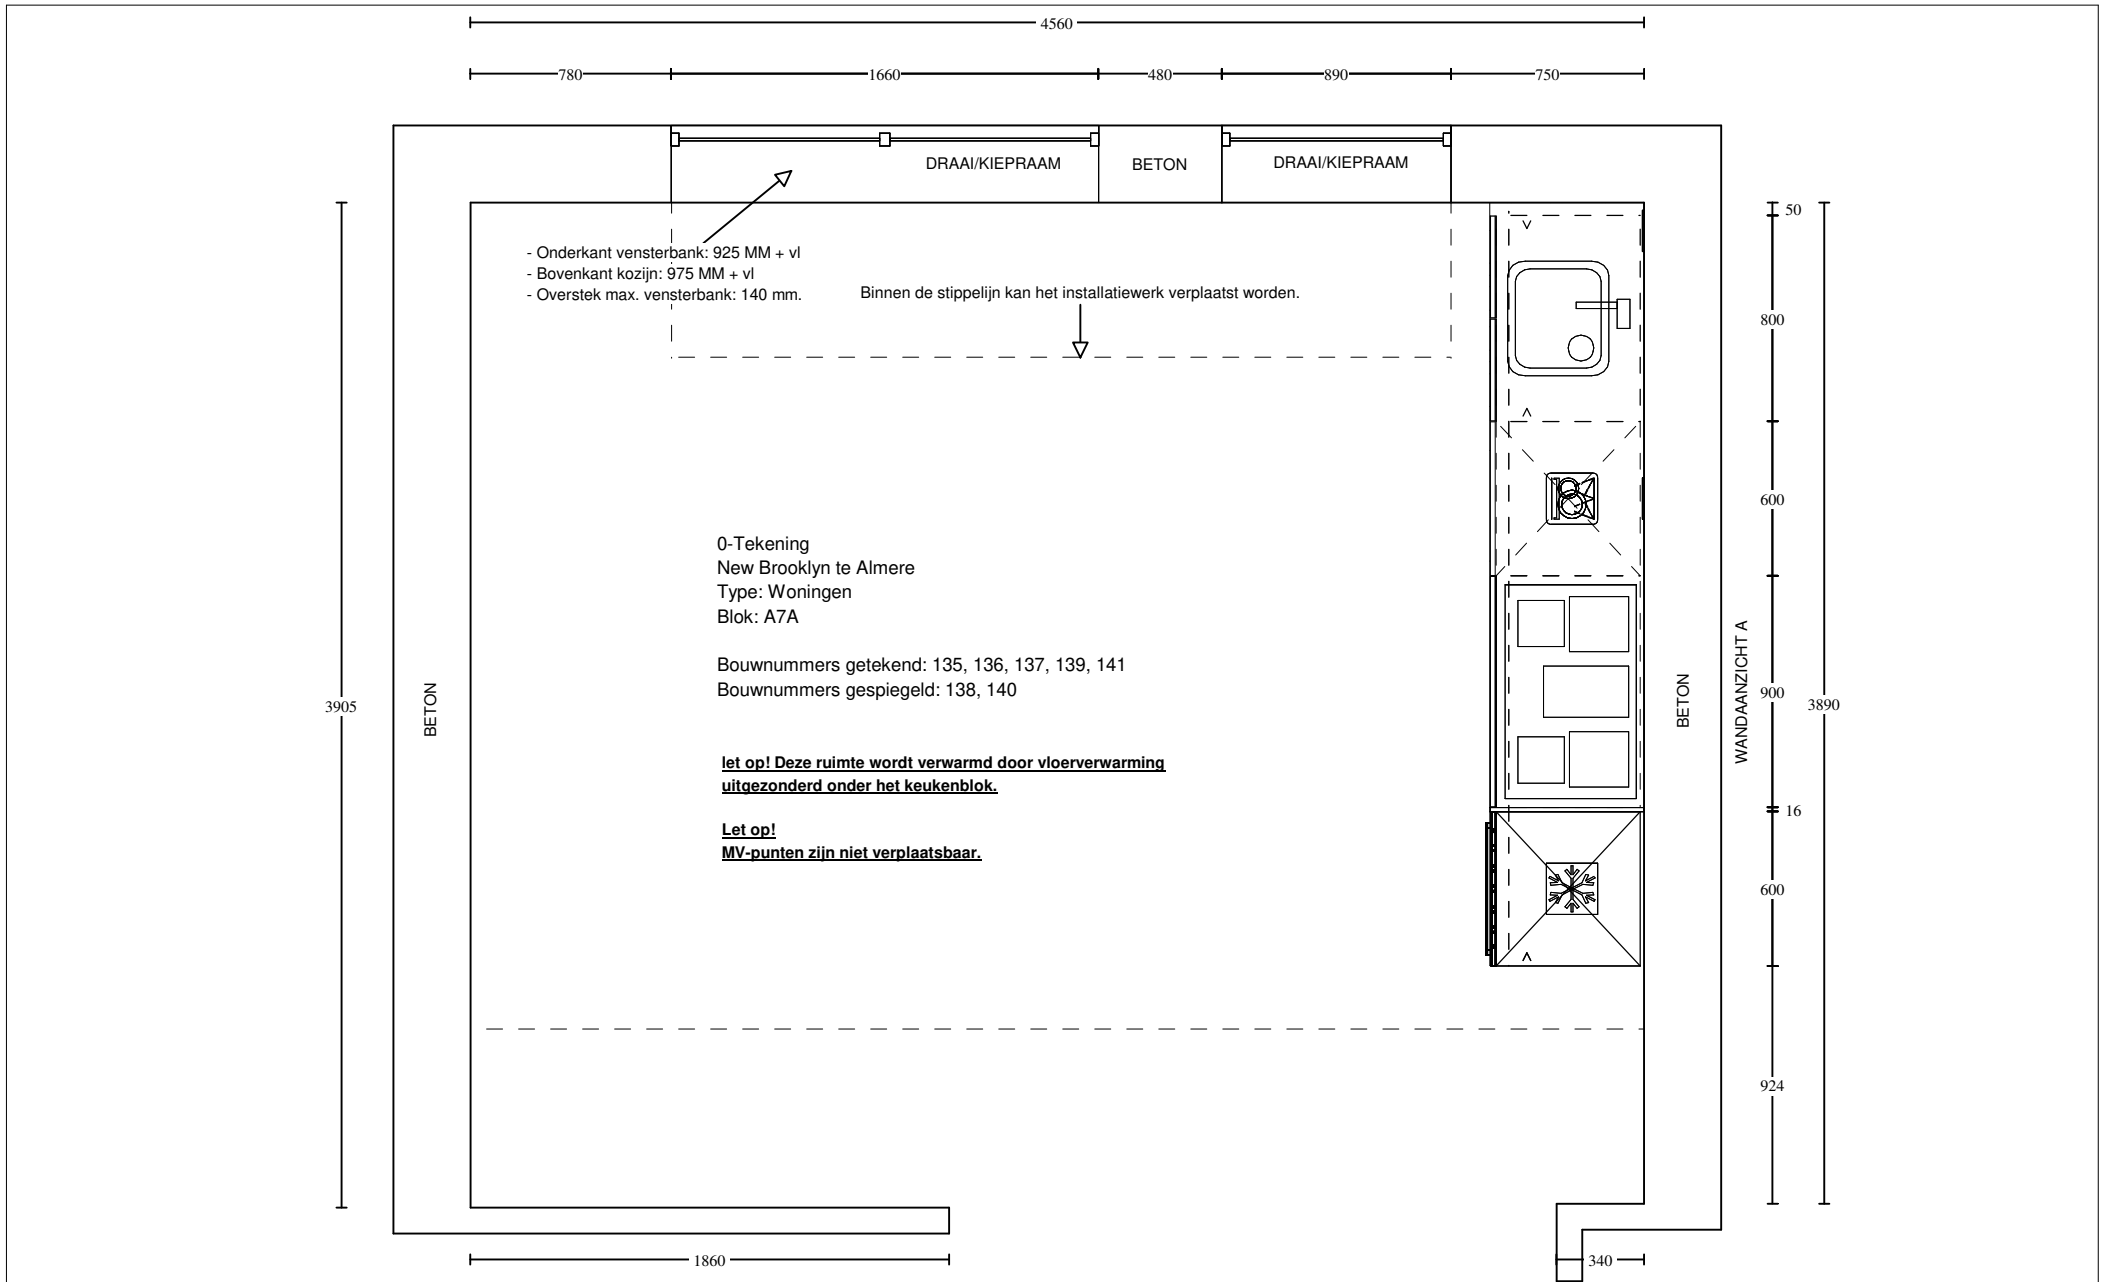


Voortman Amsterdam  
 Melbournestraat 3a  
 1175 RM LIJNDEN  
 0850 77 33 99

Klant / Bnr.: Heijmans Woningbouw B.V. /  
 Referentienr.: 139554  
 Adviseur: Michelle Freeke  
 Datum: 22/10/21

Merk: Novitelli  
 Programma: LASBR G193  
 Kleur: 245 - parelgrijs hoogglans  
 Greep: 999 - zonder greep/knop

Deze tekening is een schets van de werkelijkheid  
 en is bedoeld om een redelijk overzicht te geven.

Aan deze tekening kunnen geen rechten worden ontleend.

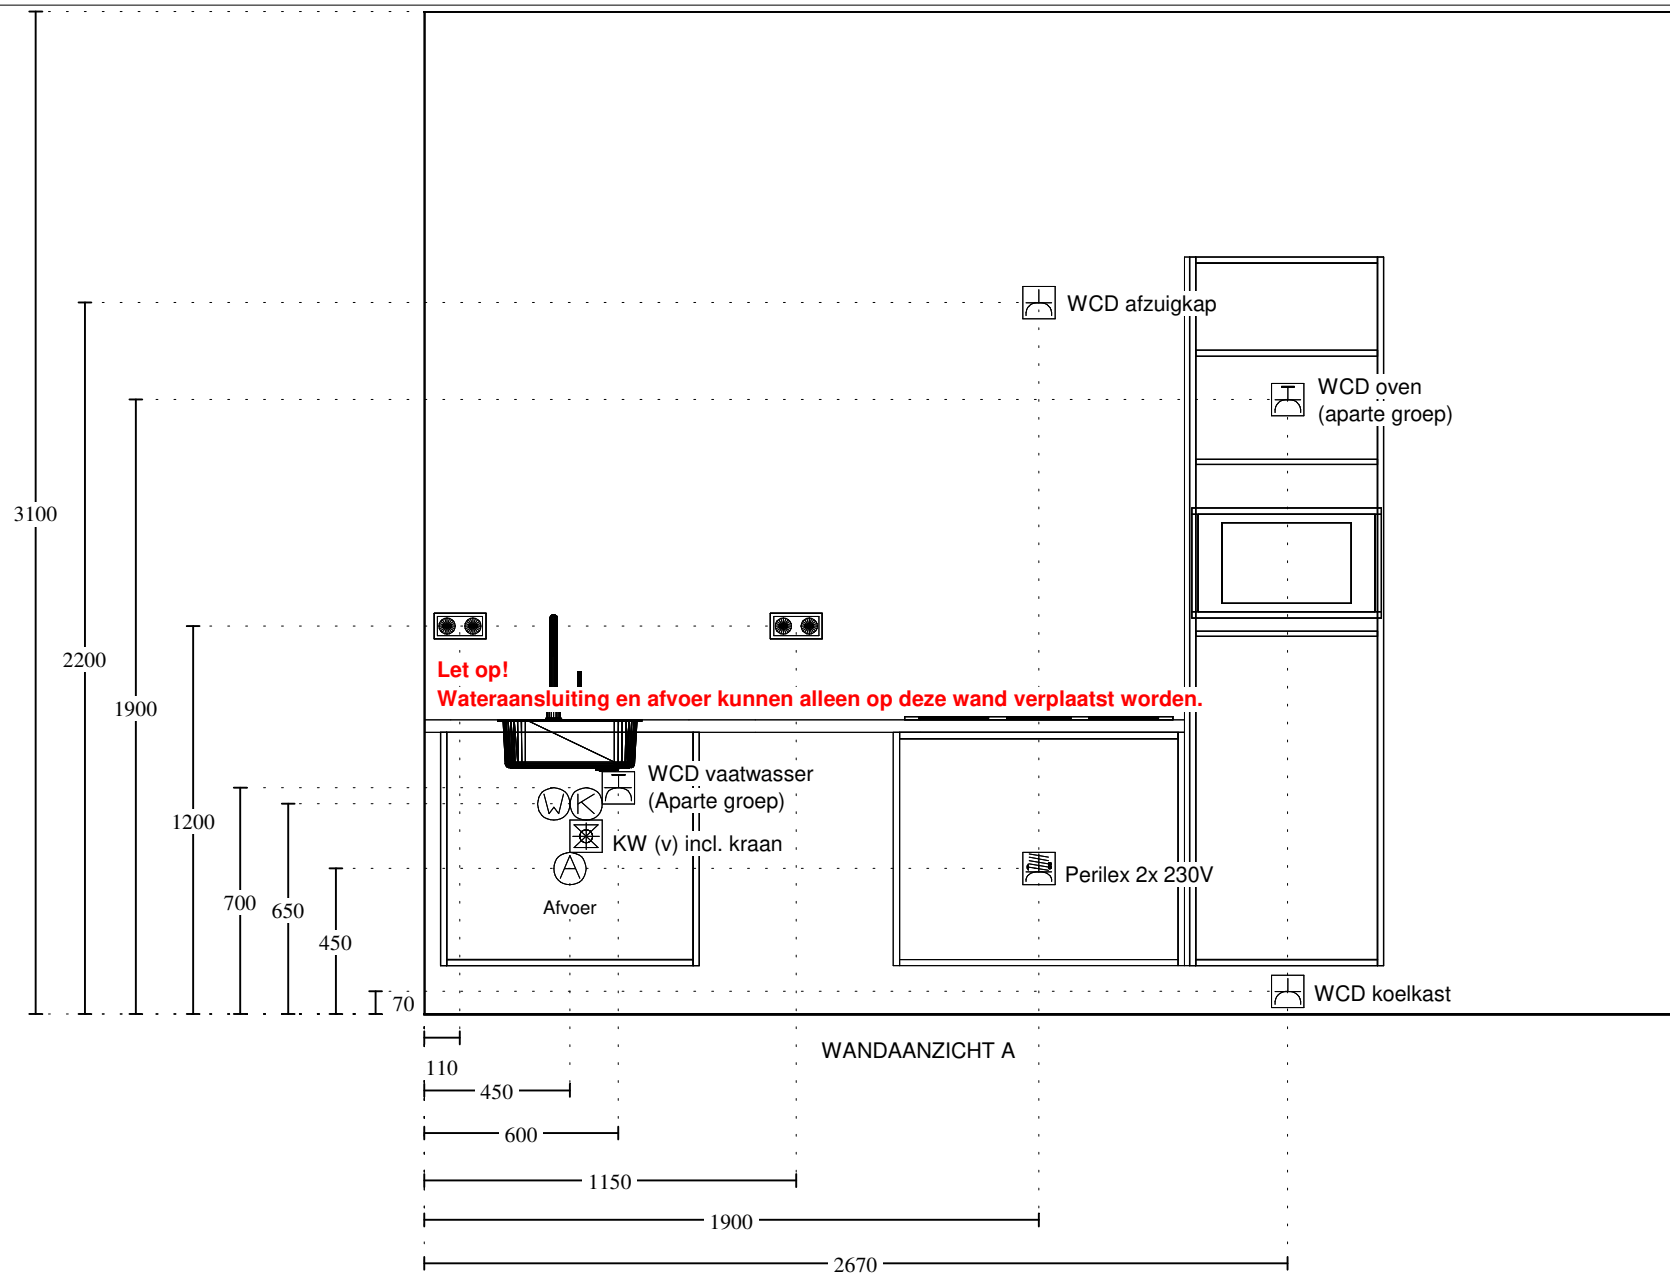

Voortman Amsterdam  
Melbournestraat 3a  
1175 RM LIJNDEN  
0850 77 33 99


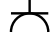



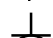
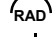

Klant / Bnr.: Heijmans Woningbouw B.V. /  
Referentienr.: 139554  
Adviseur: Michelle Freeke  
Datum: 22/10/21

Merk: Novitelli  
Programma: LASBR G193  
Kleur: 245 - parelgrijs hoogglans  
Greep: 999 - zonder greep/knop

Deze tekening is een schets van de werkelijkheid  
en is bedoeld om een redelijk overzicht te geven.  
  
Aan deze tekening kunnen geen rechten worden ontleend.


# Type F Badkamer Standaard

Renvooi:

-  Dubbele schakelaar ca. 1050mm +afgewerkte vloer
-  Wandcontactdoos ca. 1050mm +afgewerkte vloer
-  Plafondlichtpunt (positie indicatief)
-  Wandlichtpunt ca. 1800mm +afgewerkte vloer
-  Mechanische ventilatie (positie indicatief)
-  Enkele wandcontactdoos ca. 250mm +afgewerkte vloer  
t.b.v. elektrische radiator
-  Centraal aardepunt (positie indicatief)
-  Ruimtethermostaat

A. Ytong 100mm  
B. Kalkzandsteen

1. Douchevloer verdiept en op afschot richting afvoergoot  
Douchegoot 700x98mm
2. Douchekraan ca. 1200mm +afgewerkte vloer  
Bovenzijde glijstangset ca. 2100mm +afgewerkte vloer
3. Bovenzijde spiegel ca. 2200mm +afgewerkte vloer
4. Bovenzijde wandcloset ca. 430mm +afgewerkte vloer
5. Bovenzijde plateau t.b.v. inbouwreservoir ca. 1200mm +afgewerkte vloer
6. Elektrische radiator 800x400mm  
Onderzijde radiator ca. 350mm +afgewerkte vloer
7. Leidingschacht plafond hoog
8. Bovenkant wastafel ca. 900mm +afgewerkte vloer  
Afvoer ca. 600mm +afgewerkte vloer  
Wateraansluiting ca. 700mm +afgewerkte vloer

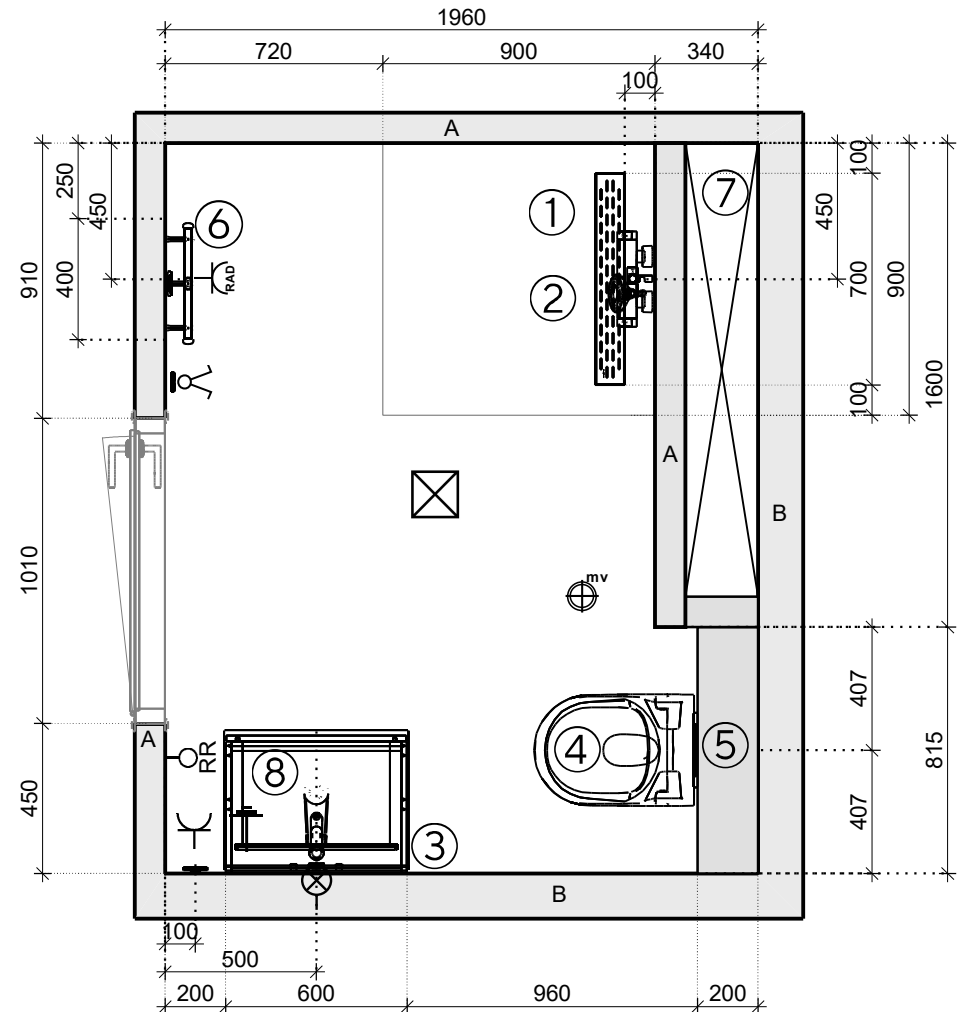


**UW HUIS UW WENSEN**

Maten en kleuren zijn slechts een indicatie. Aan deze tekening kunnen geen rechten worden ontleend.

Projectnaam:	New Brooklyn
Type woning:	H4d_k1, H4d_k2
Bnr:	A7A09 t/m A7A15 (m.u.v. A7A12 en A7A14)
Schaal:	1/25

# Aanzicht wastafel

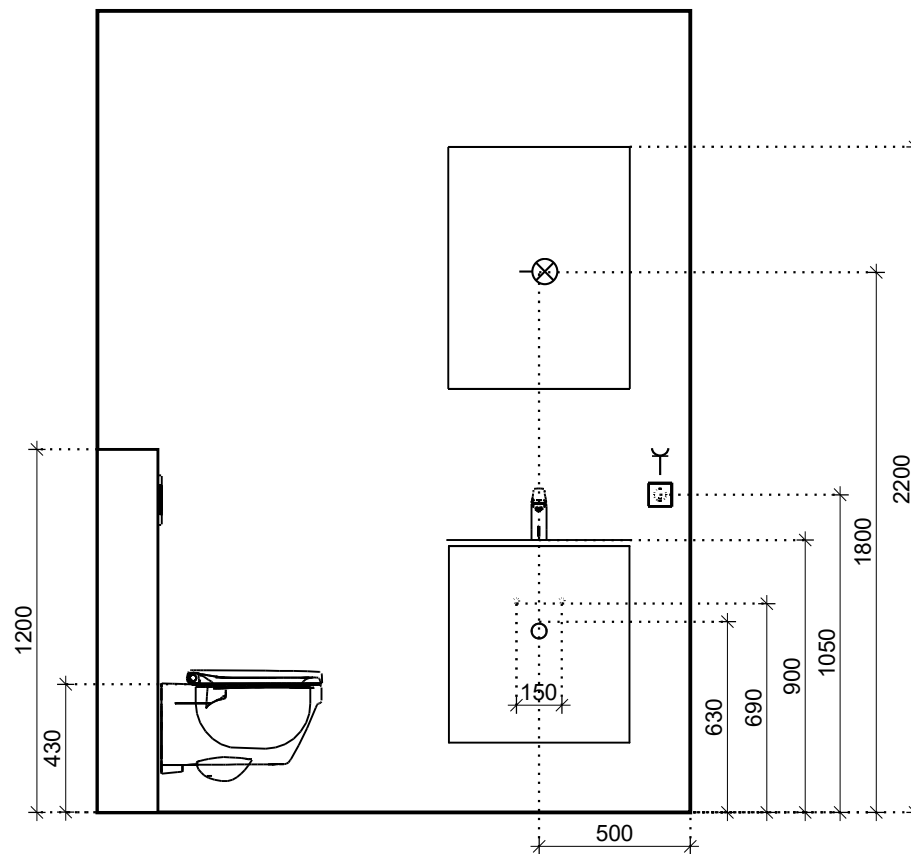




UW HUIS UW WENSEN

Maten en kleuren zijn slechts een indicatie. Aan deze tekening kunnen geen rechten worden ontleend.

Projectnaam:	New Brooklyn
Type woning:	H4d_k1, H4d_k2
Bnr:	A7A09 t/m A7A15 (m.u.v. A7A12 en A7A14)
Schaal:	1/25


# Type F Toiletruimte Standaard

Renvooi:

-  Schakelaar ca. 1400 mm +afgewerkte vloer
-  Plafondlichtpunt (positie indicatie)
-  Mechanische ventilatie (positie indicatief)

A. Ytong 100mm  
B. Kalkzandsteen

1. Bovenzijde keramisch wandcloset ca. 430mm +afgewerkte vloer
2. Bovenzijde plateau t.b.v. inbouwreservoir ca. 1200 +afgewerkte vloer
3. Bovenzijde fontein ca. 900mm +afgewerkte vloer
4. Afvoer ca. 680mm +afgewerkte vloer  
Wateraansluiting ca. 700mm +afgewerkte vloer

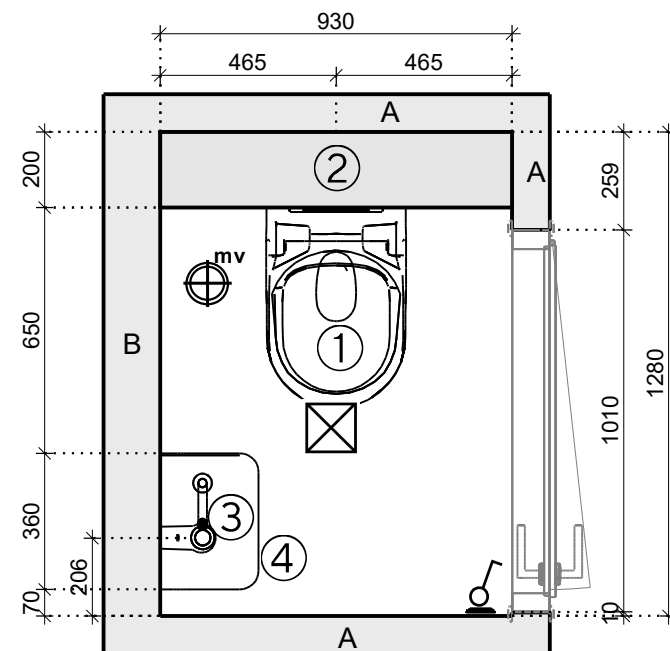

UW HUIS UW WENSEN

Maten en kleuren zijn slechts een indicatie. Aan deze tekening kunnen geen rechten worden ontleend.

Projectnaam:	New Brooklyn
Type woning:	H4d_k1, H4d_k2
Bnr:	A7A09 t/m A7A15 (m.u.v. A7A12 en A7A14)
Schaal:	1/20