





VERKOOPTEKENING BEDFORT

COMMERCIEEL BOUWNUMMER:
TECHNISCH BOUWNUMMER:


139
A7A.13

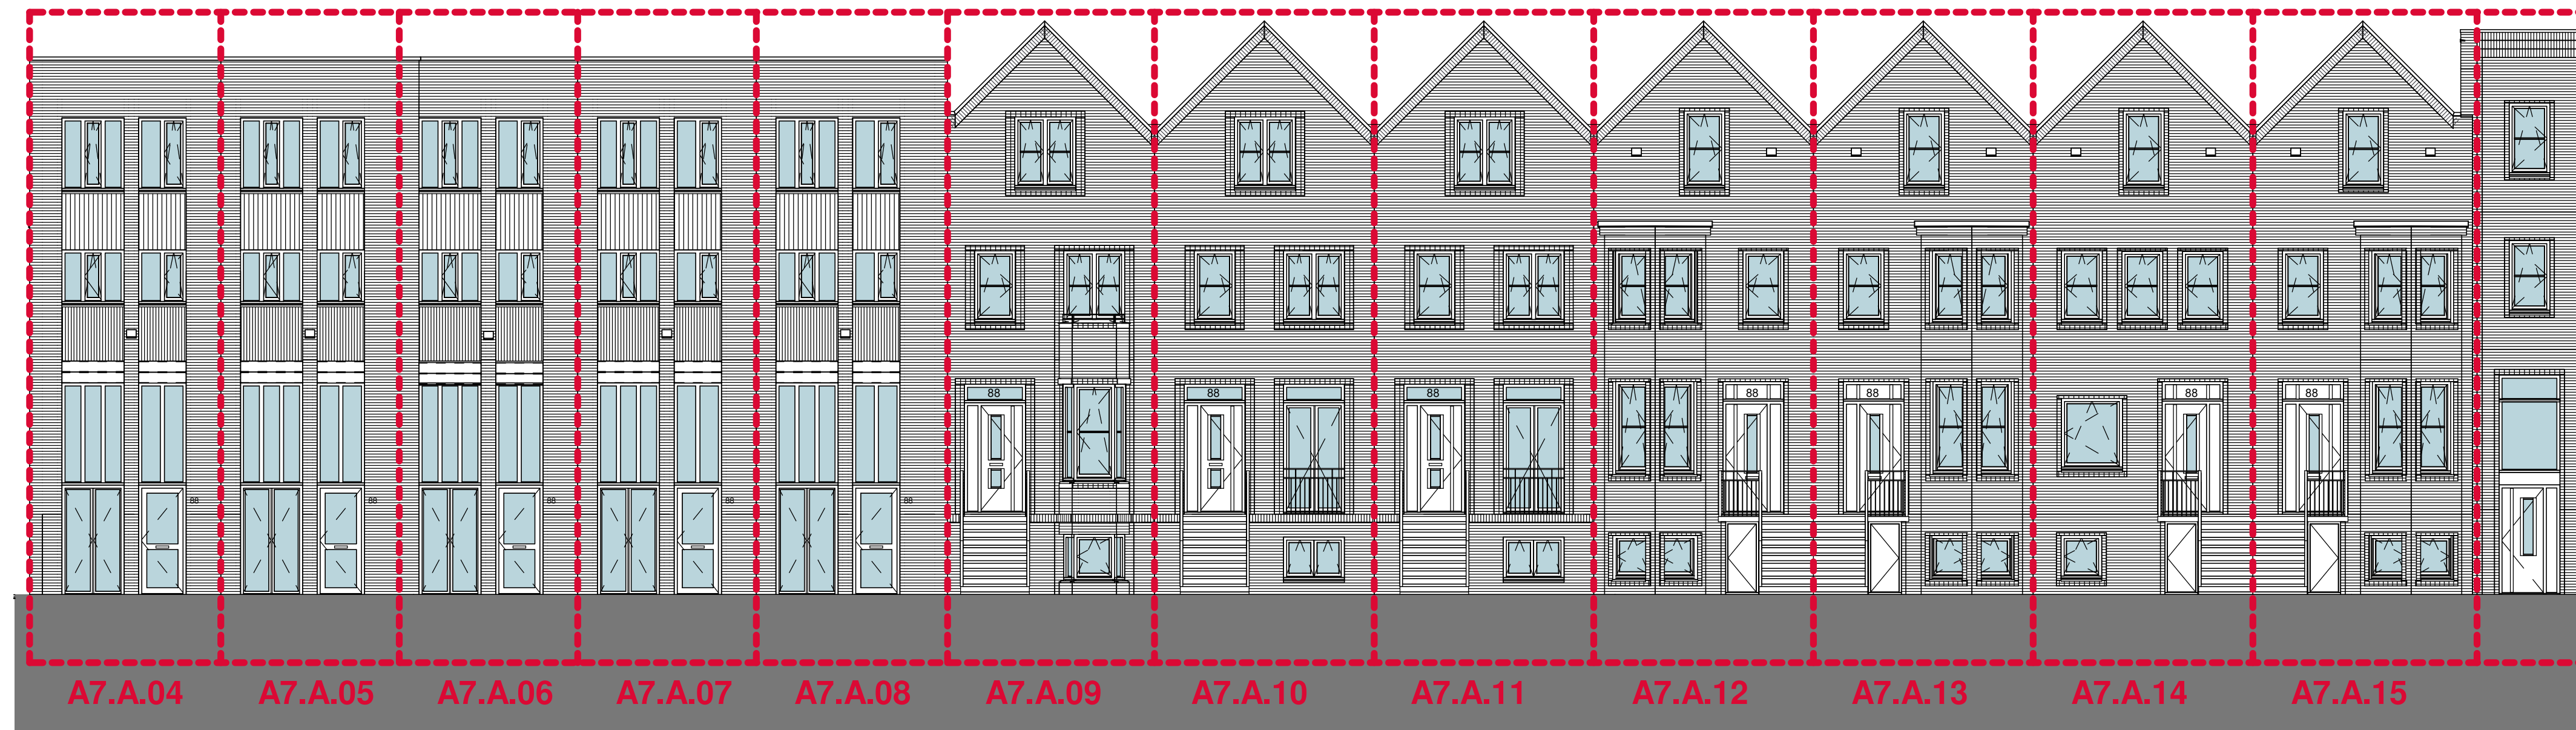

Blok A7-A Voorgevel

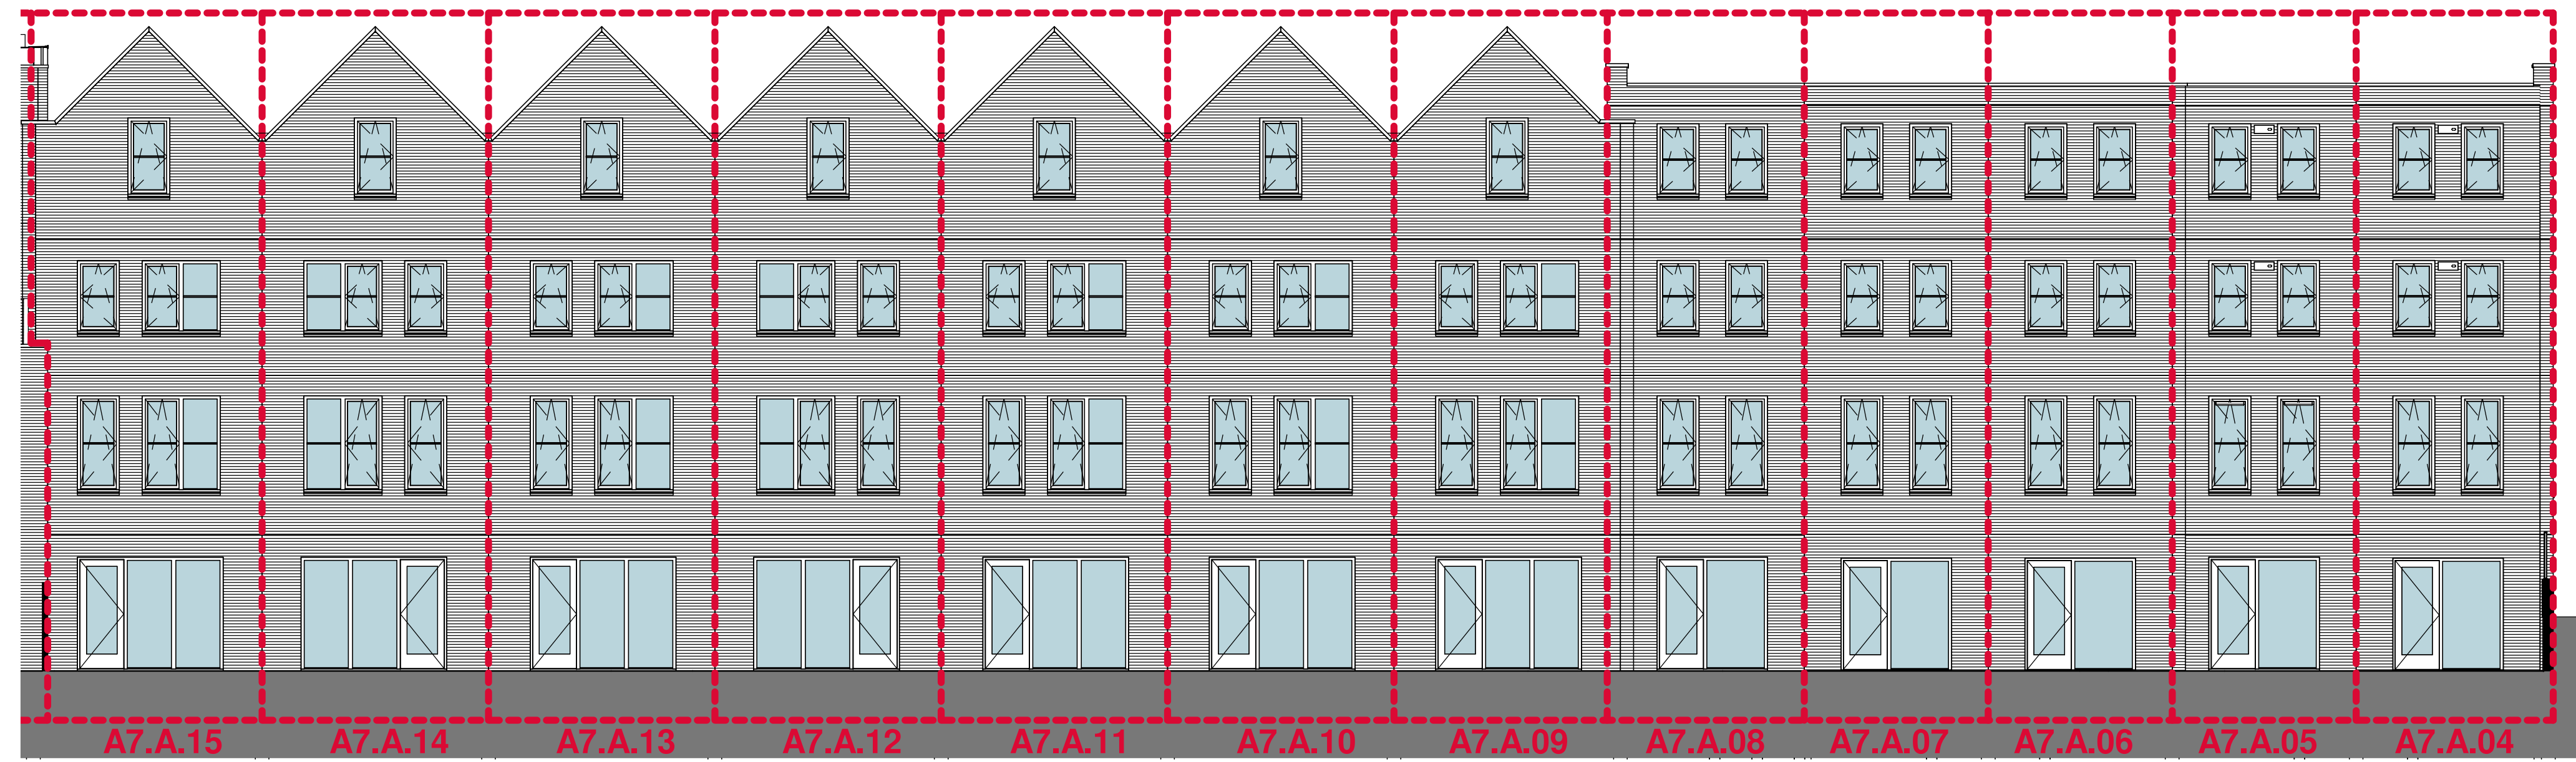

Blok A7-A Achtergevel

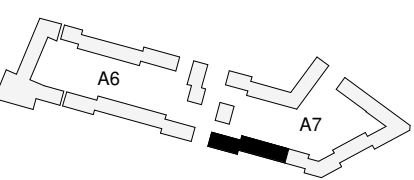

tekeningnummer
VK(A7A)-204
 projectschrijving
NEW BROOKLYN, ALMERE

opdrachtgever
Heijmans Vastgoed BV


fase
Verkoop
 onderwerp
Gevels Blok A7A

schaal
1:100
 formaat
A1


tekeningdatum
26-10-2021




Voorgevel

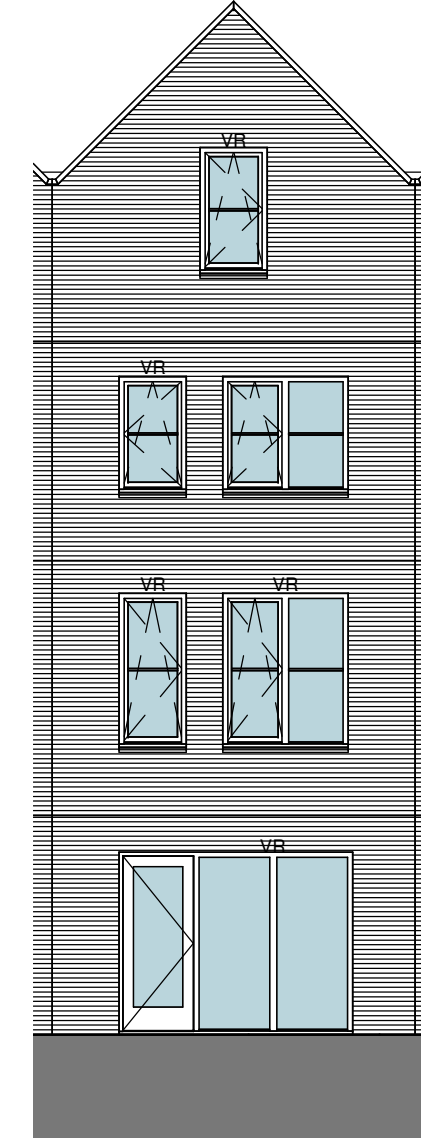


Achtergevel

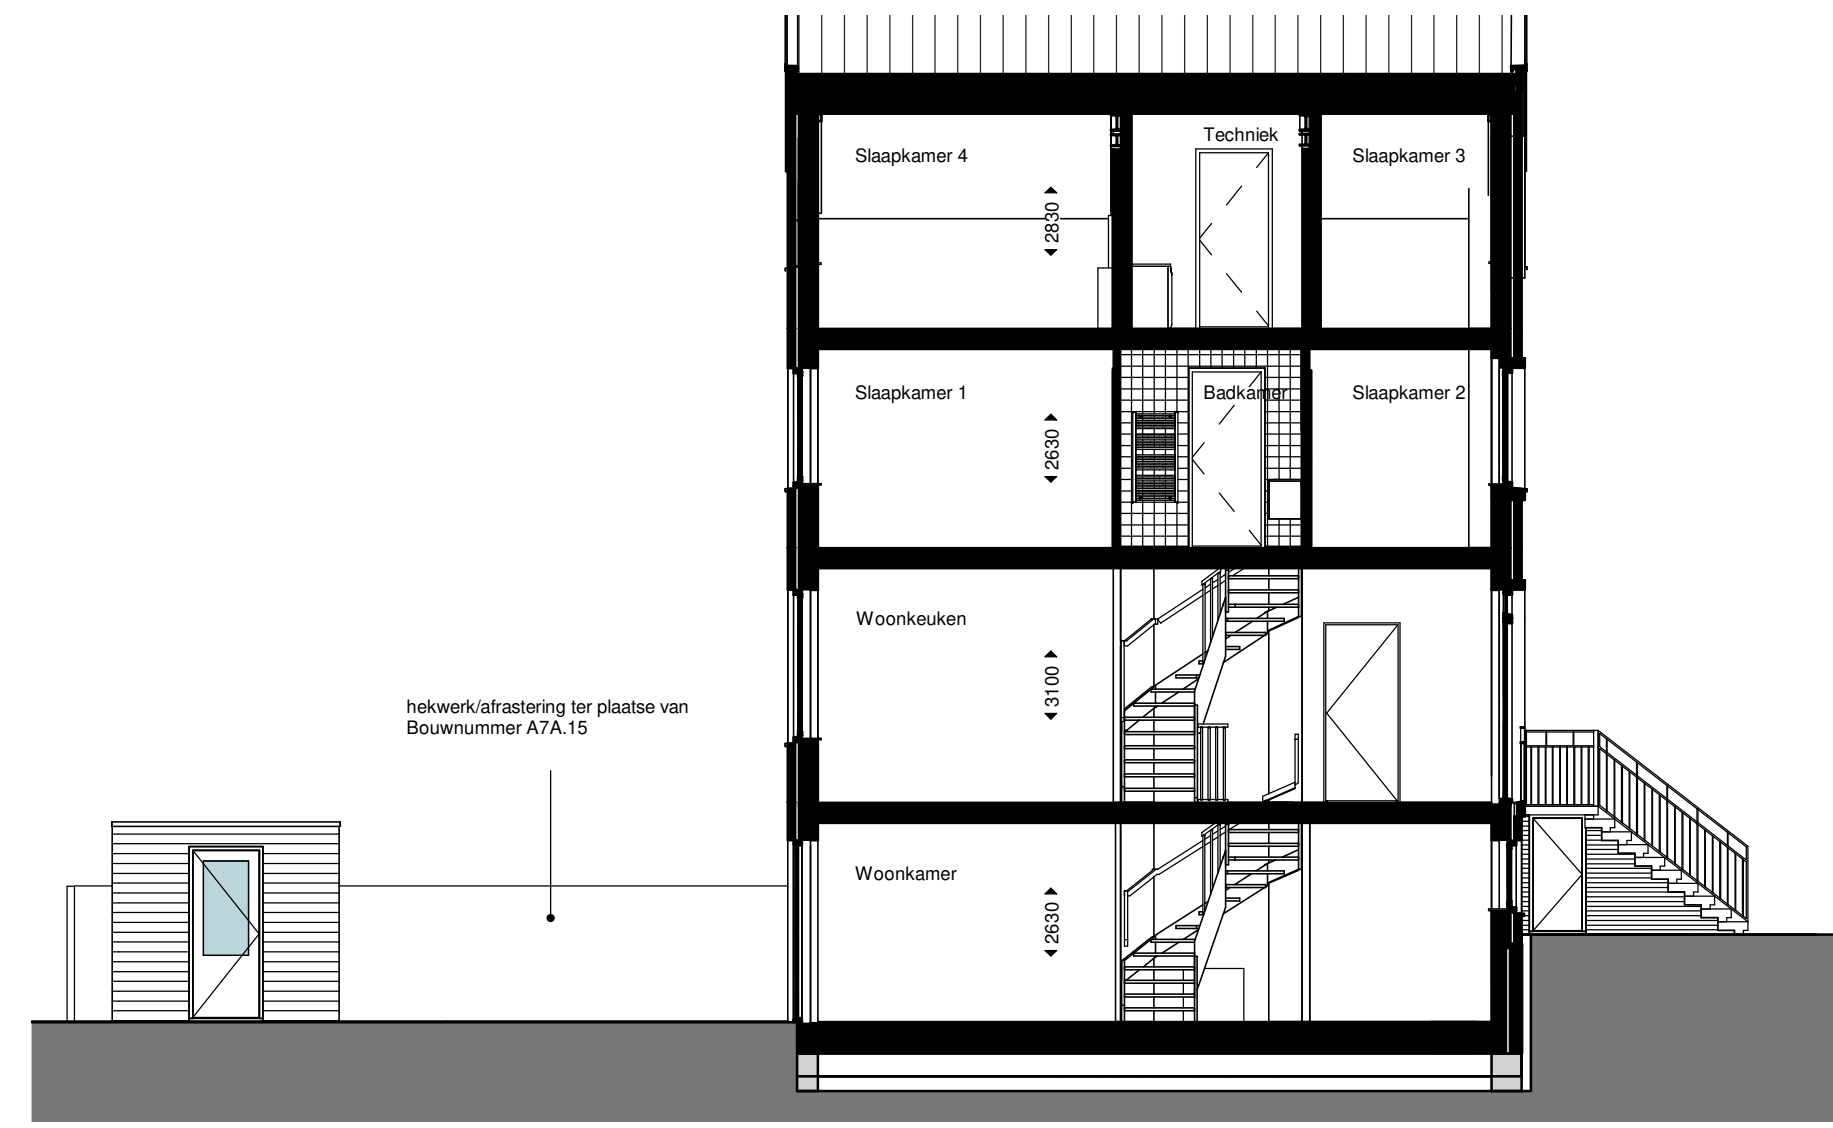


Doorsnede

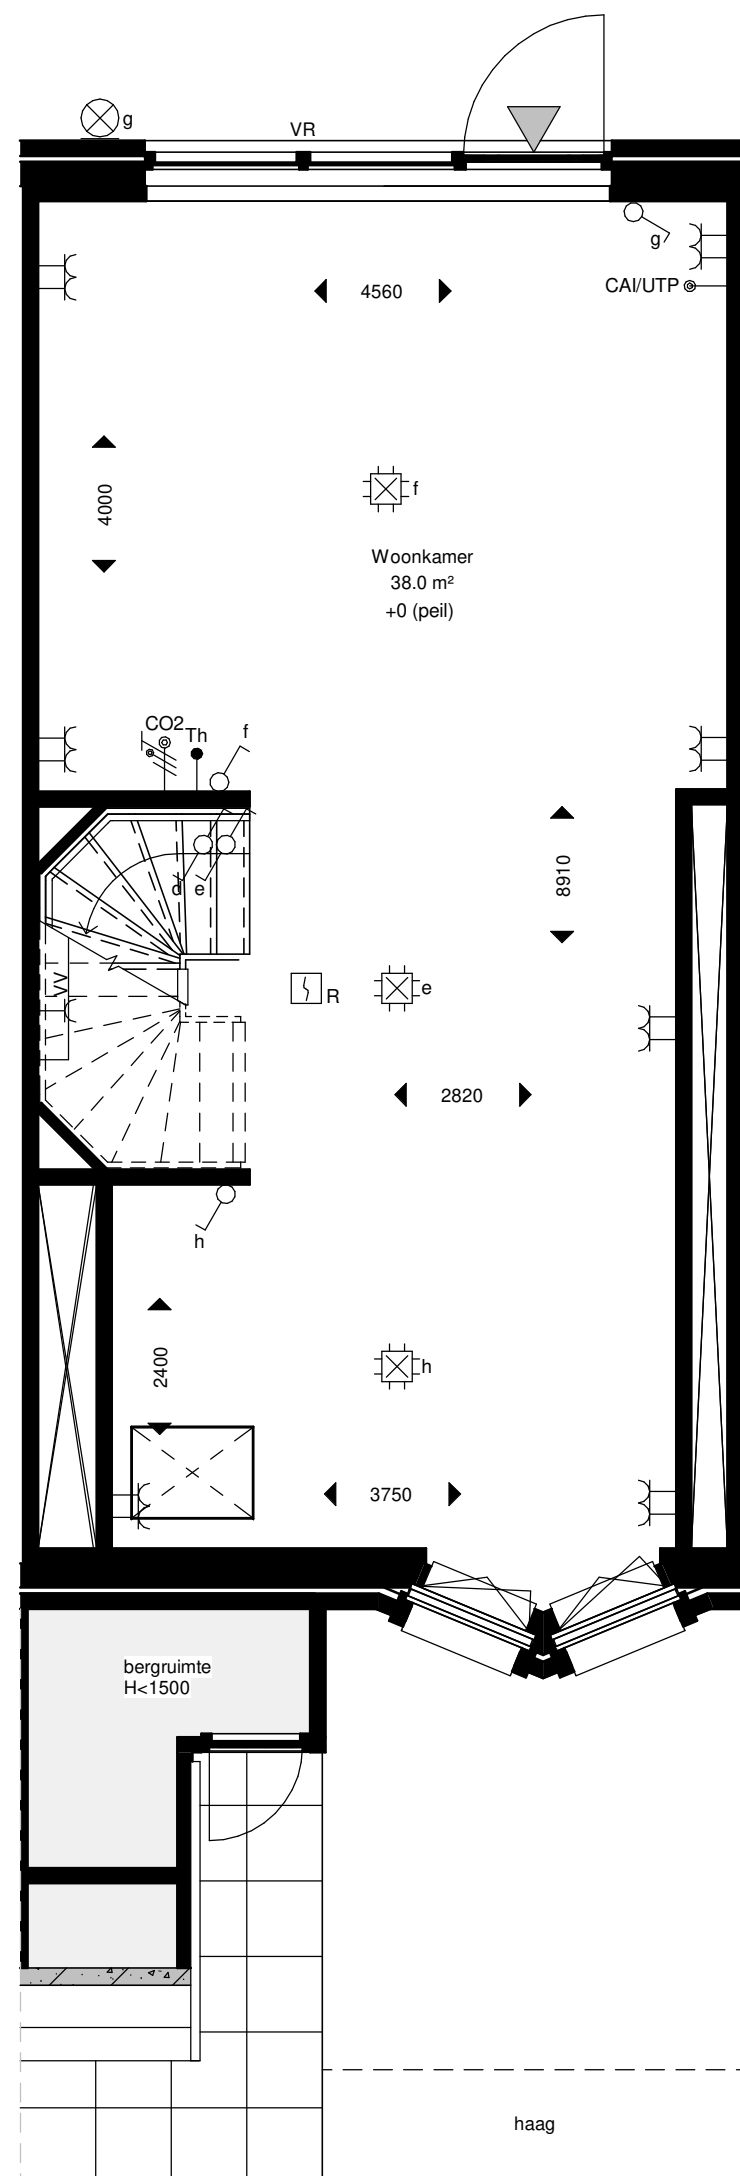


Souterrain

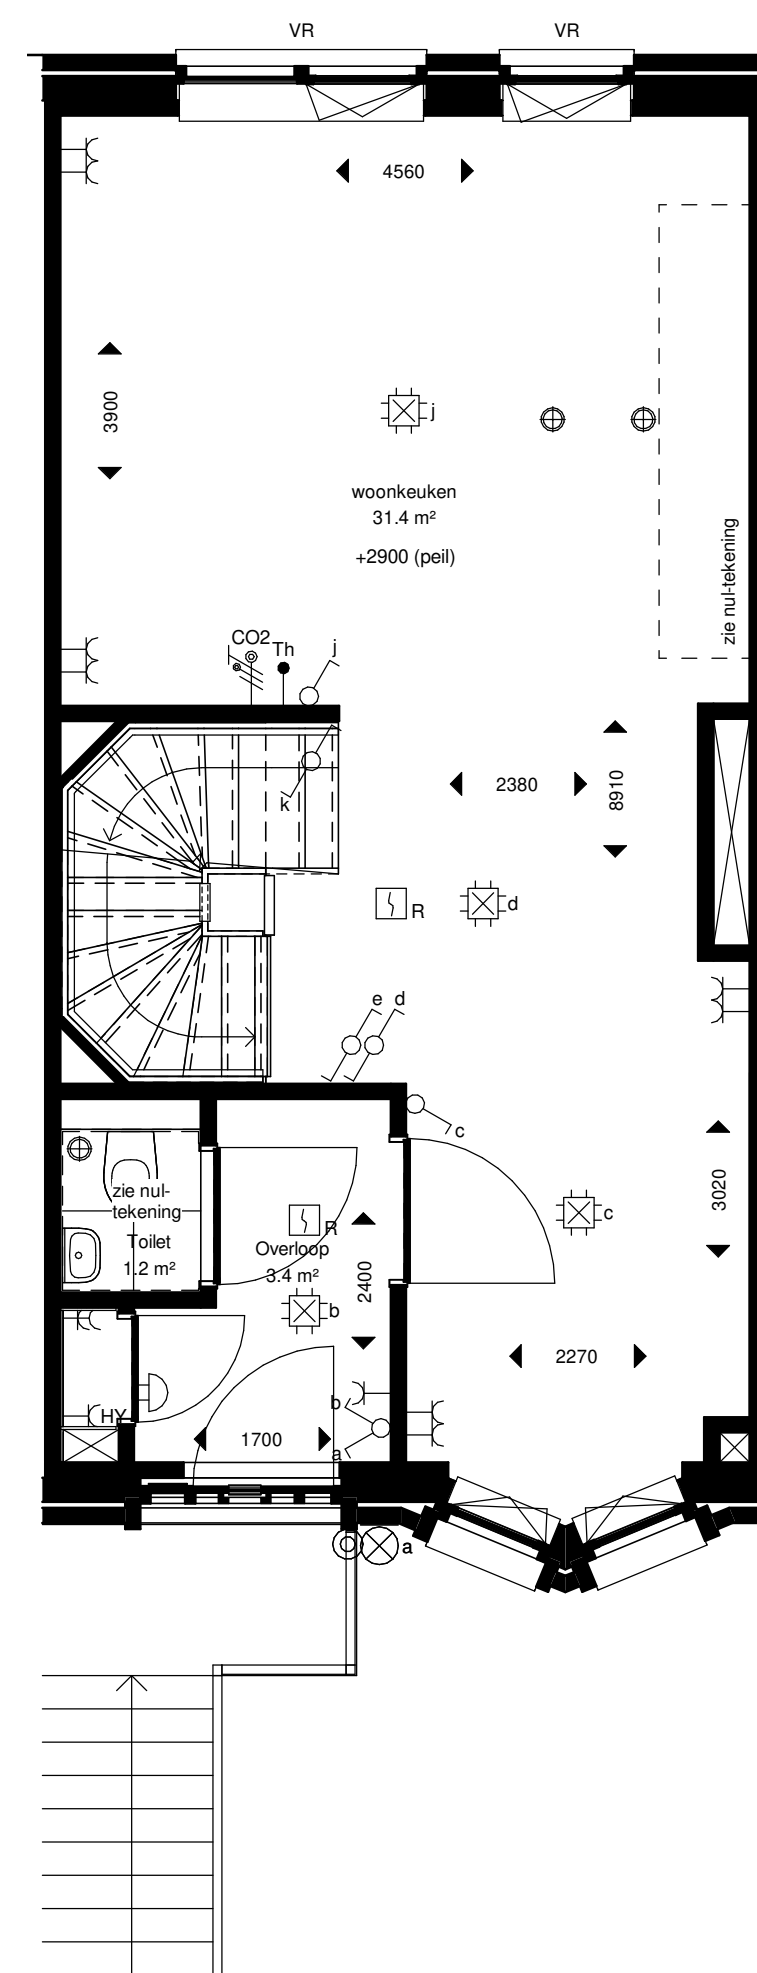

Begane grond

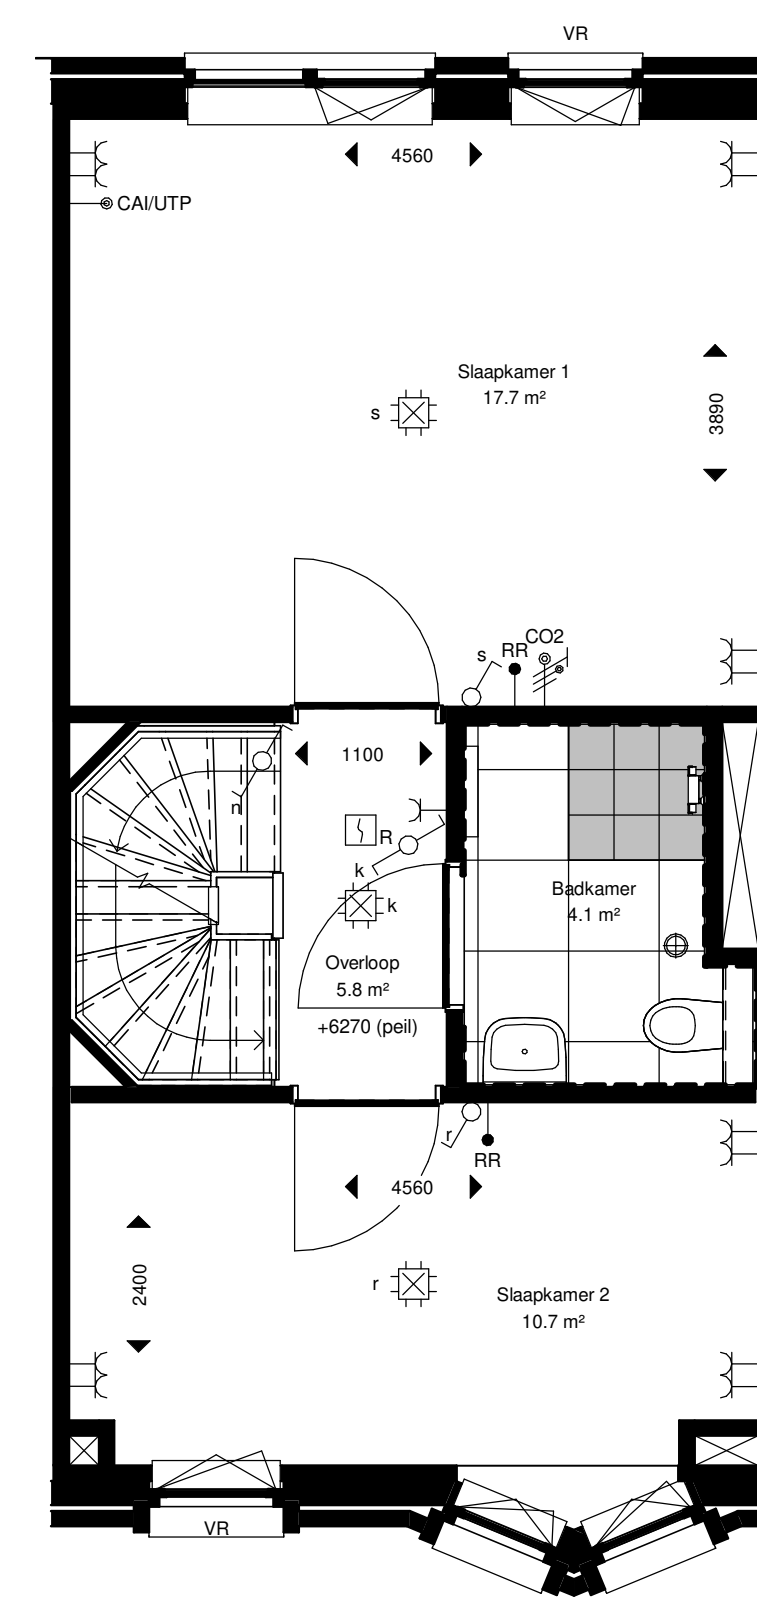

Eerste verdieping

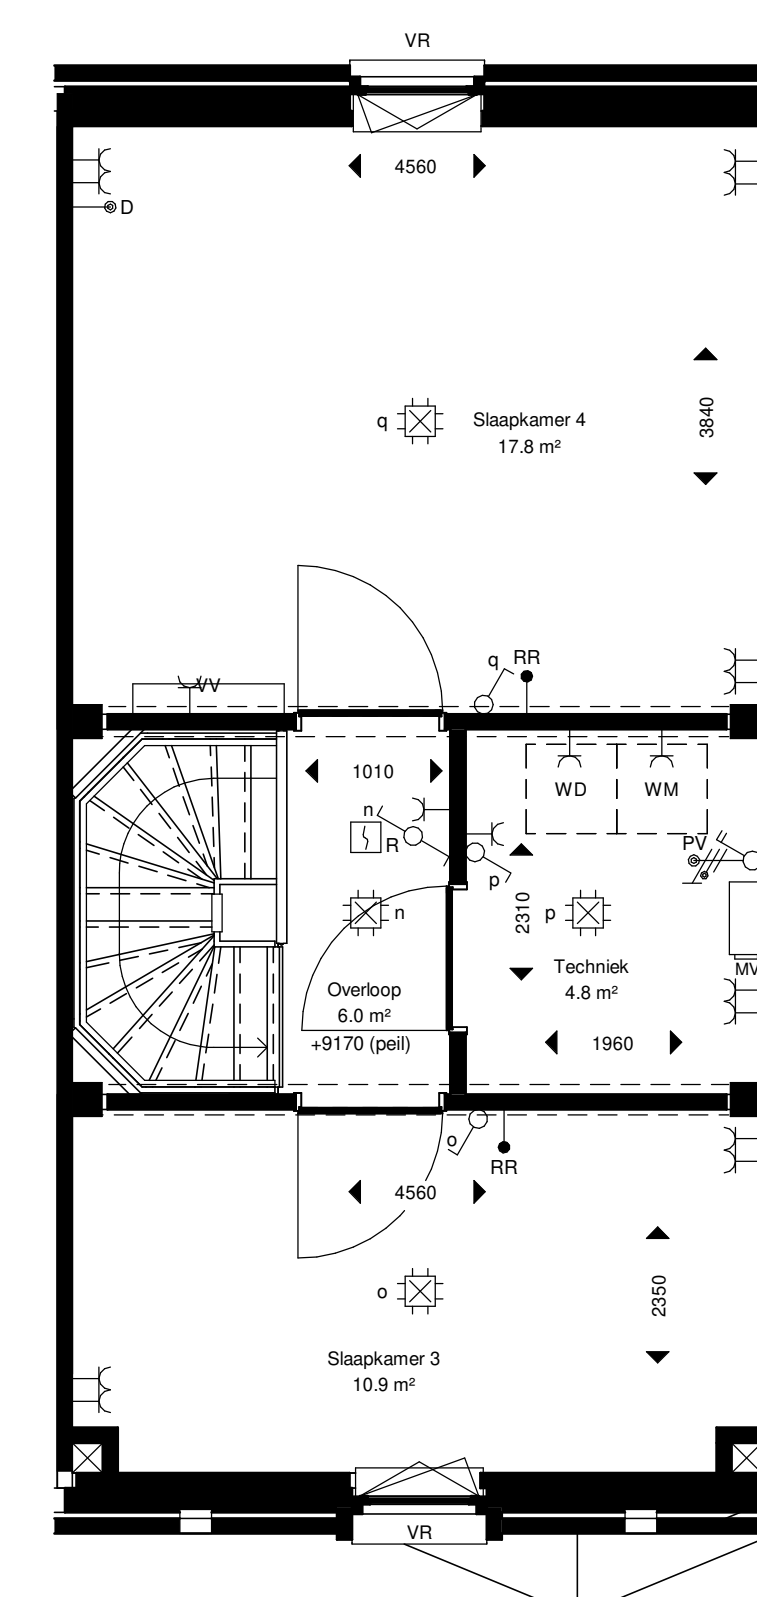

Tweede verdieping

bouwnummer	A7A.12
positie	gespiegeld
bouwnummer	A7A.13
positie	als getekend
bouwnummer	A7A.15
positie	als getekend

tekeningnummer
VK(A7A)-A7A.12, 13, 15
 projectomschrijving
NEW BROOKLYN, ALMERE


opdrachtgever
Heijmans Vastgoed BV

fase
Verkoop
 onderwerp
Type H4d_k2
bouwnummer A7A.12, A7A.13 en A7A.15

schaal
1:50

formaat
A1

tekeningdatum
26-10-2021

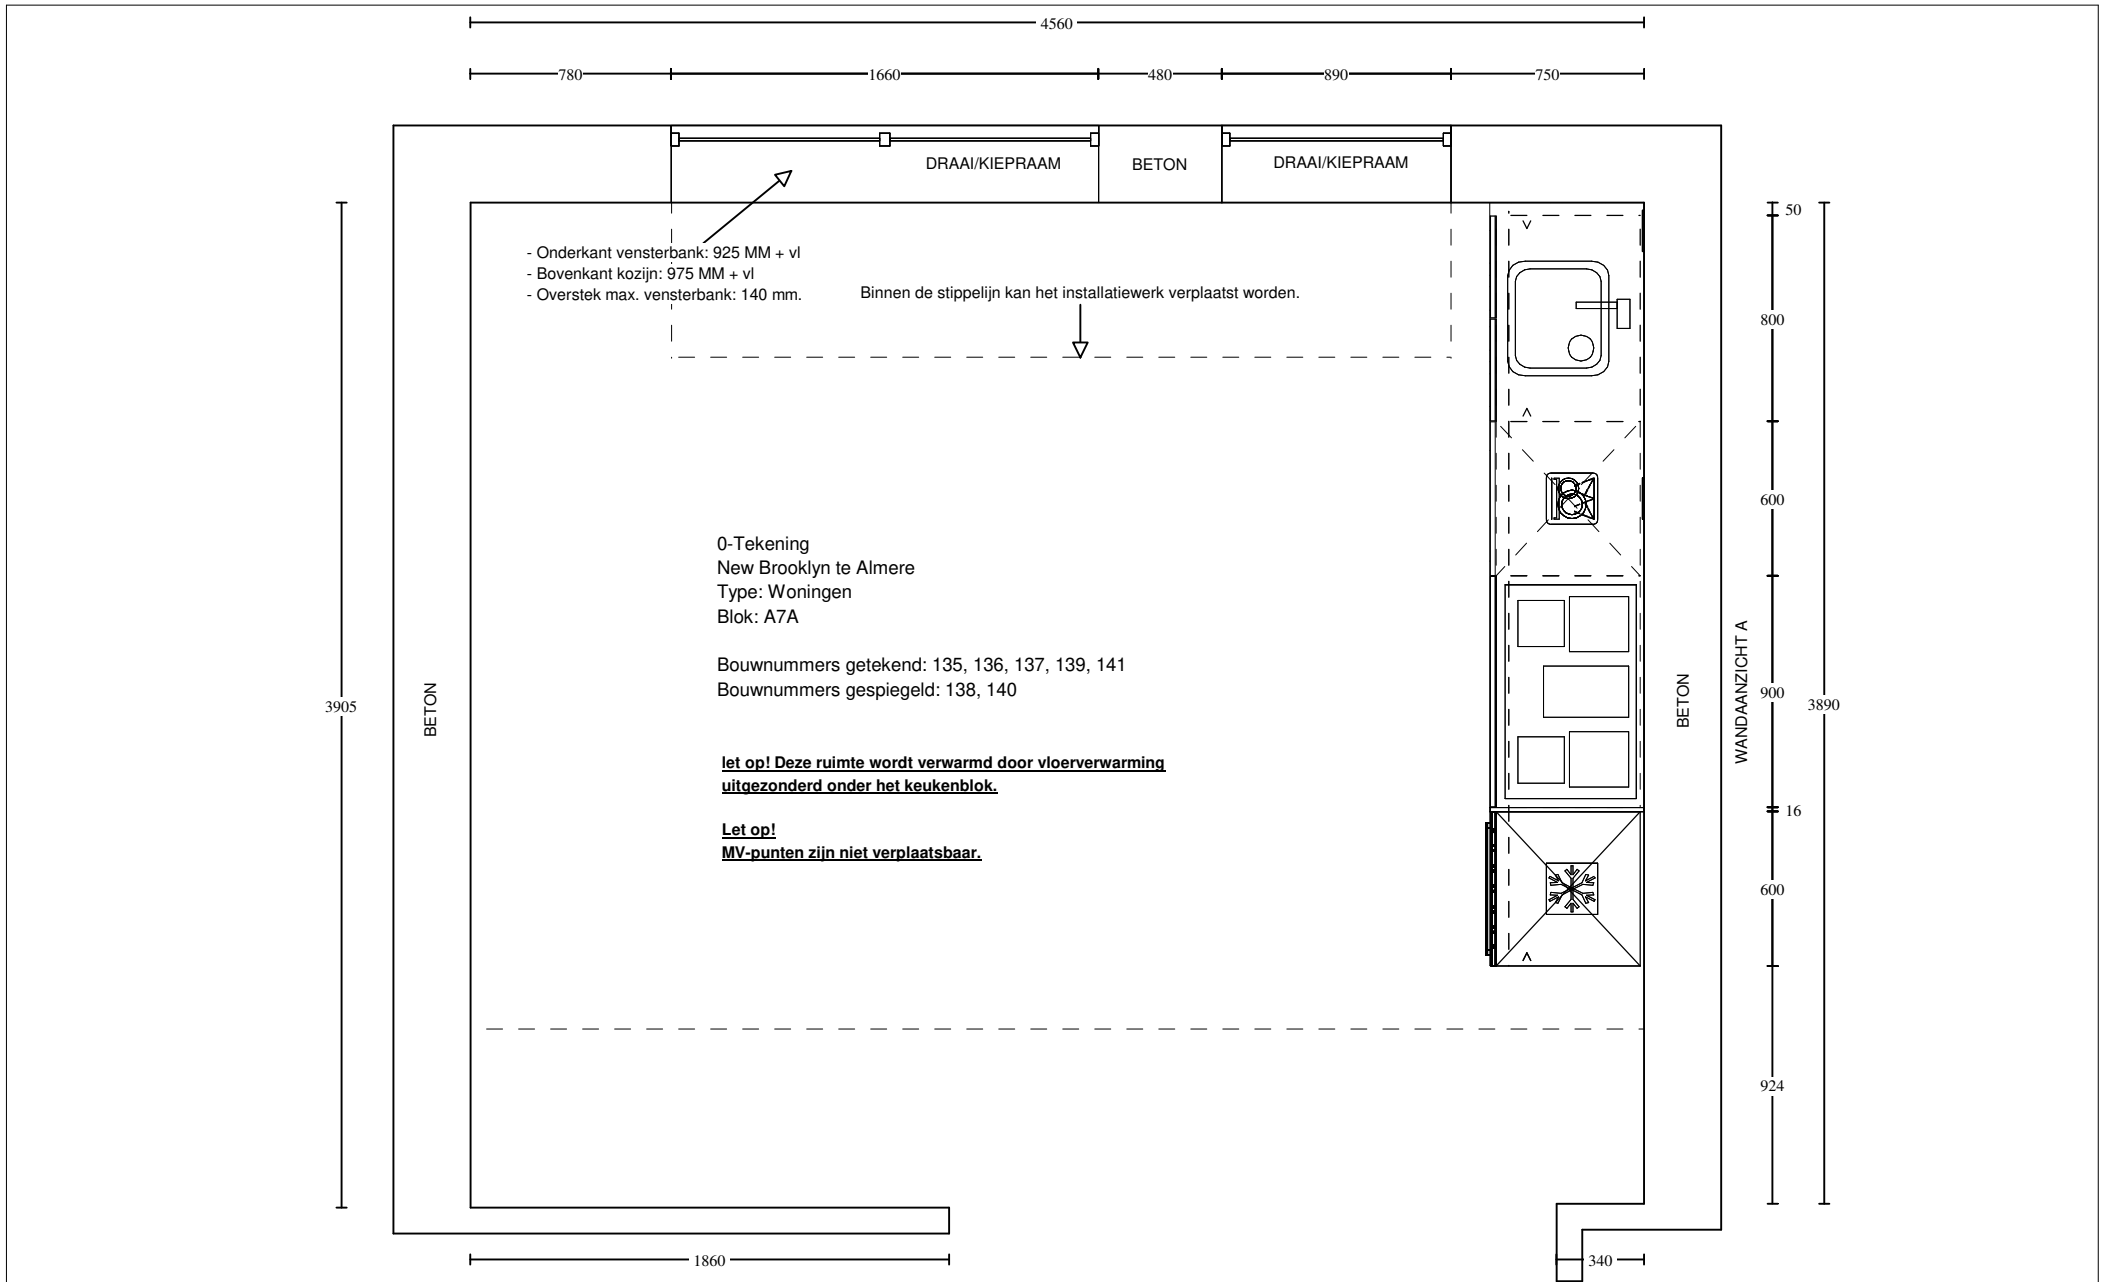


Voortman Amsterdam
 Melbournestraat 3a
 1175 RM LIJNDEN
 0850 77 33 99

Klant / Bnr.: Heijmans Woningbouw B.V. /
 Referentienr.: 139554
 Adviseur: Michelle Freeke
 Datum: 22/10/21

Merk: Novitelli
 Programma: LASBR G193
 Kleur: 245 - parelgrijs hoogglans
 Greep: 999 - zonder greep/knop

Deze tekening is een schets van de werkelijkheid
 en is bedoeld om een redelijk overzicht te geven.

Aan deze tekening kunnen geen rechten worden ontleend.

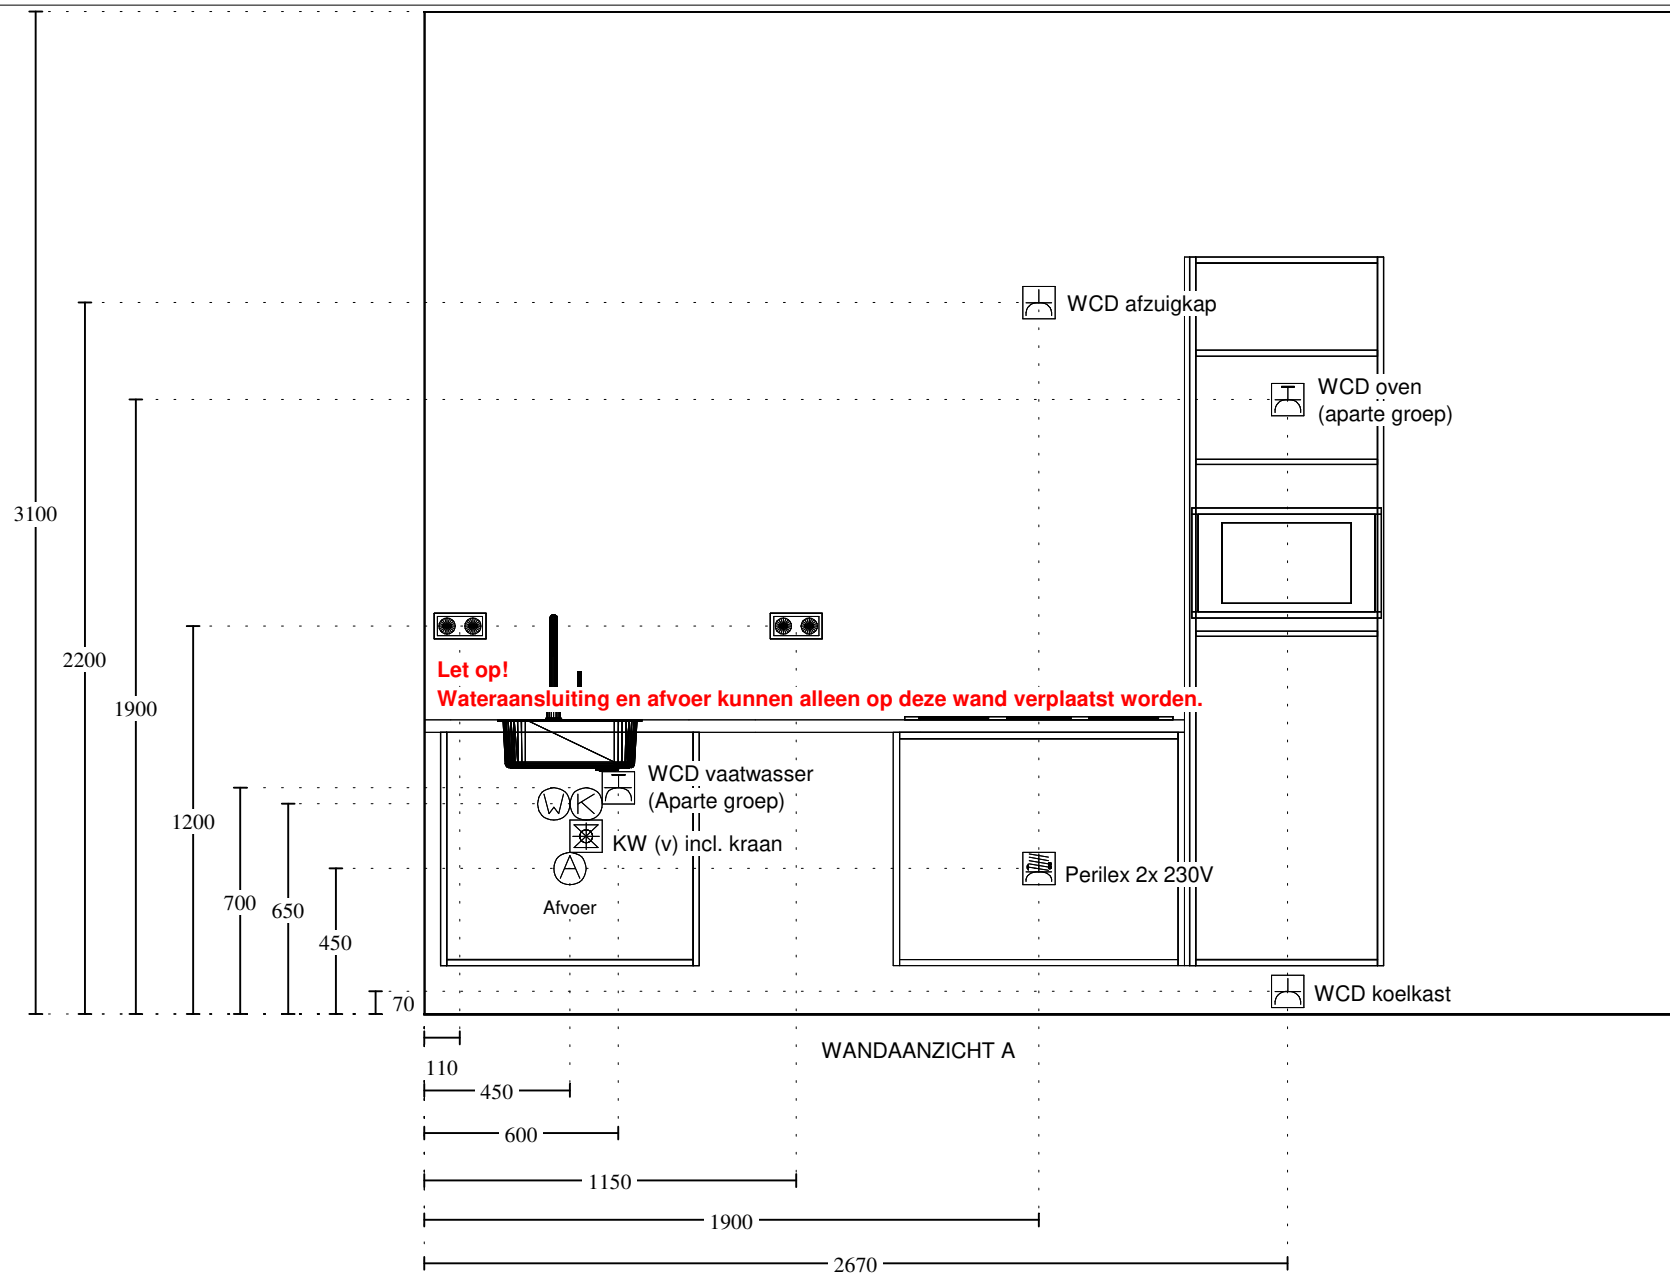

Voortman Amsterdam
Melbournestraat 3a
1175 RM LIJNDEN
0850 77 33 99

Klant / Bnr.: Heijmans Woningbouw B.V. /
Referentienr.: 139554
Adviseur: Michelle Freeke
Datum: 22/10/21


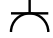



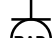

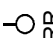
Merk: Novitelli
Programma: LASBR G193
Kleur: 245 - parelgrijs hoogglans
Greep: 999 - zonder greep/knop

Deze tekening is een schets van de werkelijkheid
en is bedoeld om een redelijk overzicht te geven.

Aan deze tekening kunnen geen rechten worden ontleend.


Type F Badkamer Standaard

Renvooi:

-  Dubbele schakelaar ca. 1050mm +afgewerkte vloer
-  Wandcontactdoos ca. 1050mm +afgewerkte vloer
-  Plafondlichtpunt (positie indicatief)
-  Wandlichtpunt ca. 1800mm +afgewerkte vloer
-  Mechanische ventilatie (positie indicatief)
-  Enkele wandcontactdoos ca. 250mm +afgewerkte vloer
t.b.v. elektrische radiator
-  Centraal aardepunt (positie indicatief)
-  Ruimtethermostaat

A. Ytong 100mm
B. Kalkzandsteen

1. Douchevloer verdiept en op afschot richting afvoergoot
Douchegoot 700x98mm
2. Douchekraan ca. 1200mm +afgewerkte vloer
Bovenzijde glijstangset ca. 2100mm +afgewerkte vloer
3. Bovenzijde spiegel ca. 2200mm +afgewerkte vloer
4. Bovenzijde wandcloset ca. 430mm +afgewerkte vloer
5. Bovenzijde plateau t.b.v. inbouwreservoir ca. 1200mm +afgewerkte vloer
6. Elektrische radiator 800x400mm
Onderzijde radiator ca. 350mm +afgewerkte vloer
7. Leidingschacht plafond hoog
8. Bovenkant wastafel ca. 900mm +afgewerkte vloer
Afvoer ca. 600mm +afgewerkte vloer
Wateraansluiting ca. 700mm +afgewerkte vloer

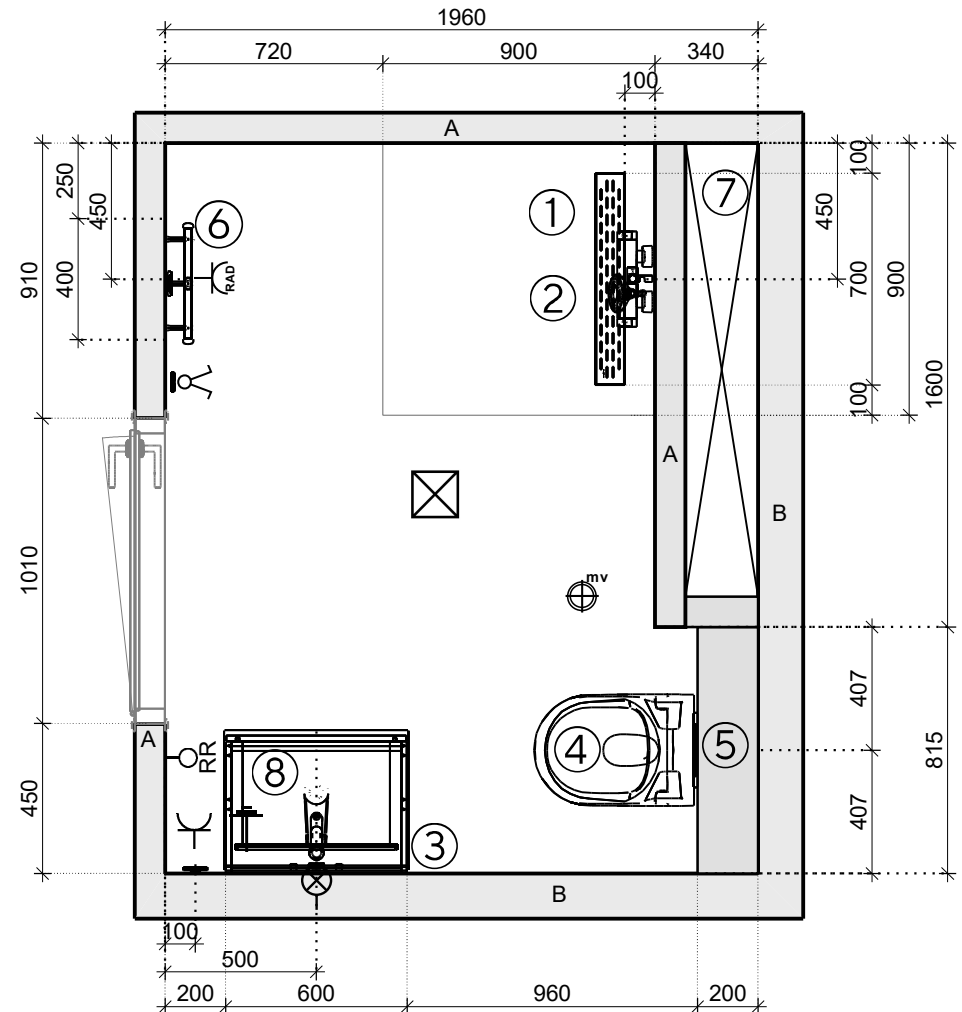


UW HUIS UW WENSEN

Maten en kleuren zijn slechts een indicatie. Aan deze tekening kunnen geen rechten worden ontleend.

Projectnaam:	New Brooklyn
Type woning:	H4d_k1, H4d_k2
Bnr:	A7A09 t/m A7A15 (m.u.v. A7A12 en A7A14)
Schaal:	1/25

Aanzicht wastafel

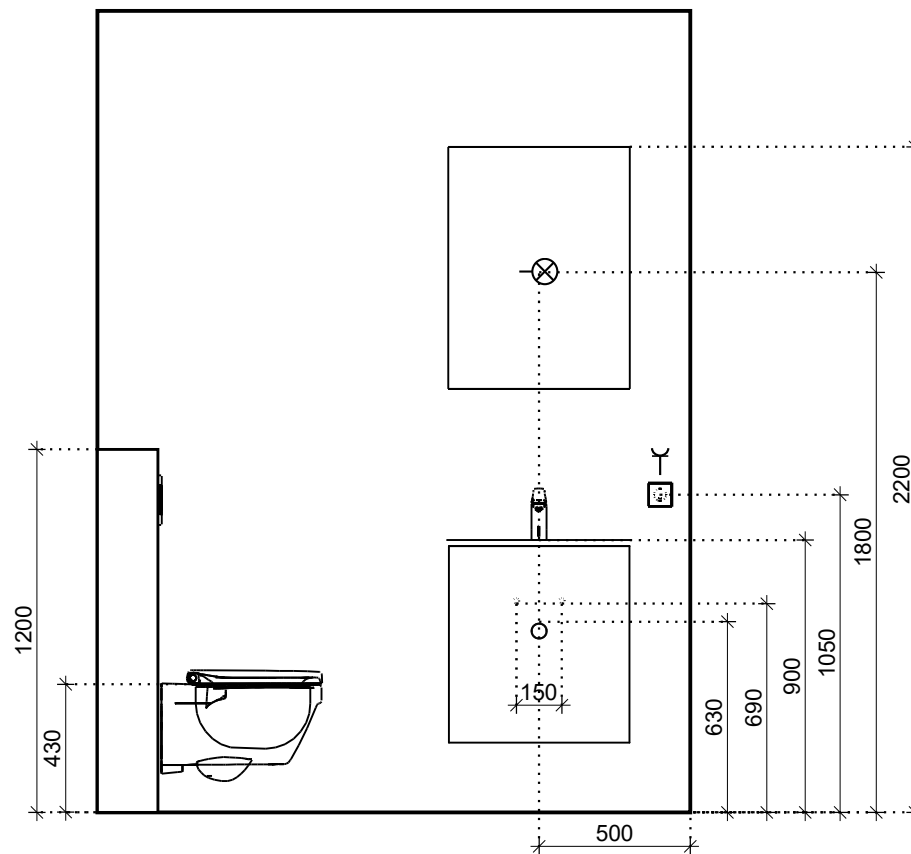




UW HUIS UW WENSEN

Maten en kleuren zijn slechts een indicatie. Aan deze tekening kunnen geen rechten worden ontleend.

Projectnaam:	New Brooklyn
Type woning:	H4d_k1, H4d_k2
Bnr:	A7A09 t/m A7A15 (m.u.v. A7A12 en A7A14)
Schaal:	1/25


Type F Toiletruimte Standaard

Renvooi:

-  Schakelaar ca. 1400 mm +afgewerkte vloer
-  Plafondlichtpunt (positie indicatie)
-  Mechanische ventilatie (positie indicatief)

A. Ytong 100mm
B. Kalkzandsteen

1. Bovenzijde keramisch wandcloset ca. 430mm +afgewerkte vloer
2. Bovenzijde plateau t.b.v. inbouwreservoir ca. 1200 +afgewerkte vloer
3. Bovenzijde fontein ca. 900mm +afgewerkte vloer
4. Afvoer ca. 680mm +afgewerkte vloer
Wateraansluiting ca. 700mm +afgewerkte vloer

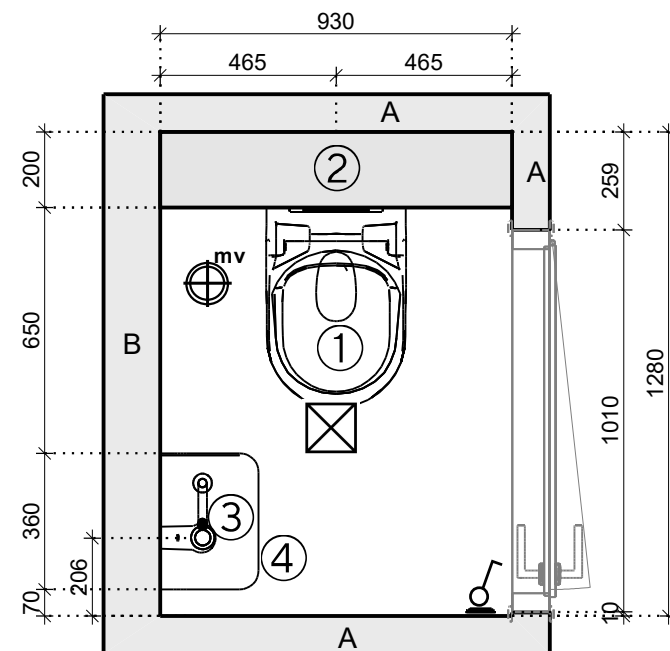

UW HUIS UW WENSEN

Maten en kleuren zijn slechts een indicatie. Aan deze tekening kunnen geen rechten worden ontleend.

Projectnaam:	New Brooklyn
Type woning:	H4d_k1, H4d_k2
Bnr:	A7A09 t/m A7A15 (m.u.v. A7A12 en A7A14)
Schaal:	1/20