




AG5003 - Achtergevel voorzien van dubbele openslaande deuren
KAO01 - Trap voorzien van trapkast

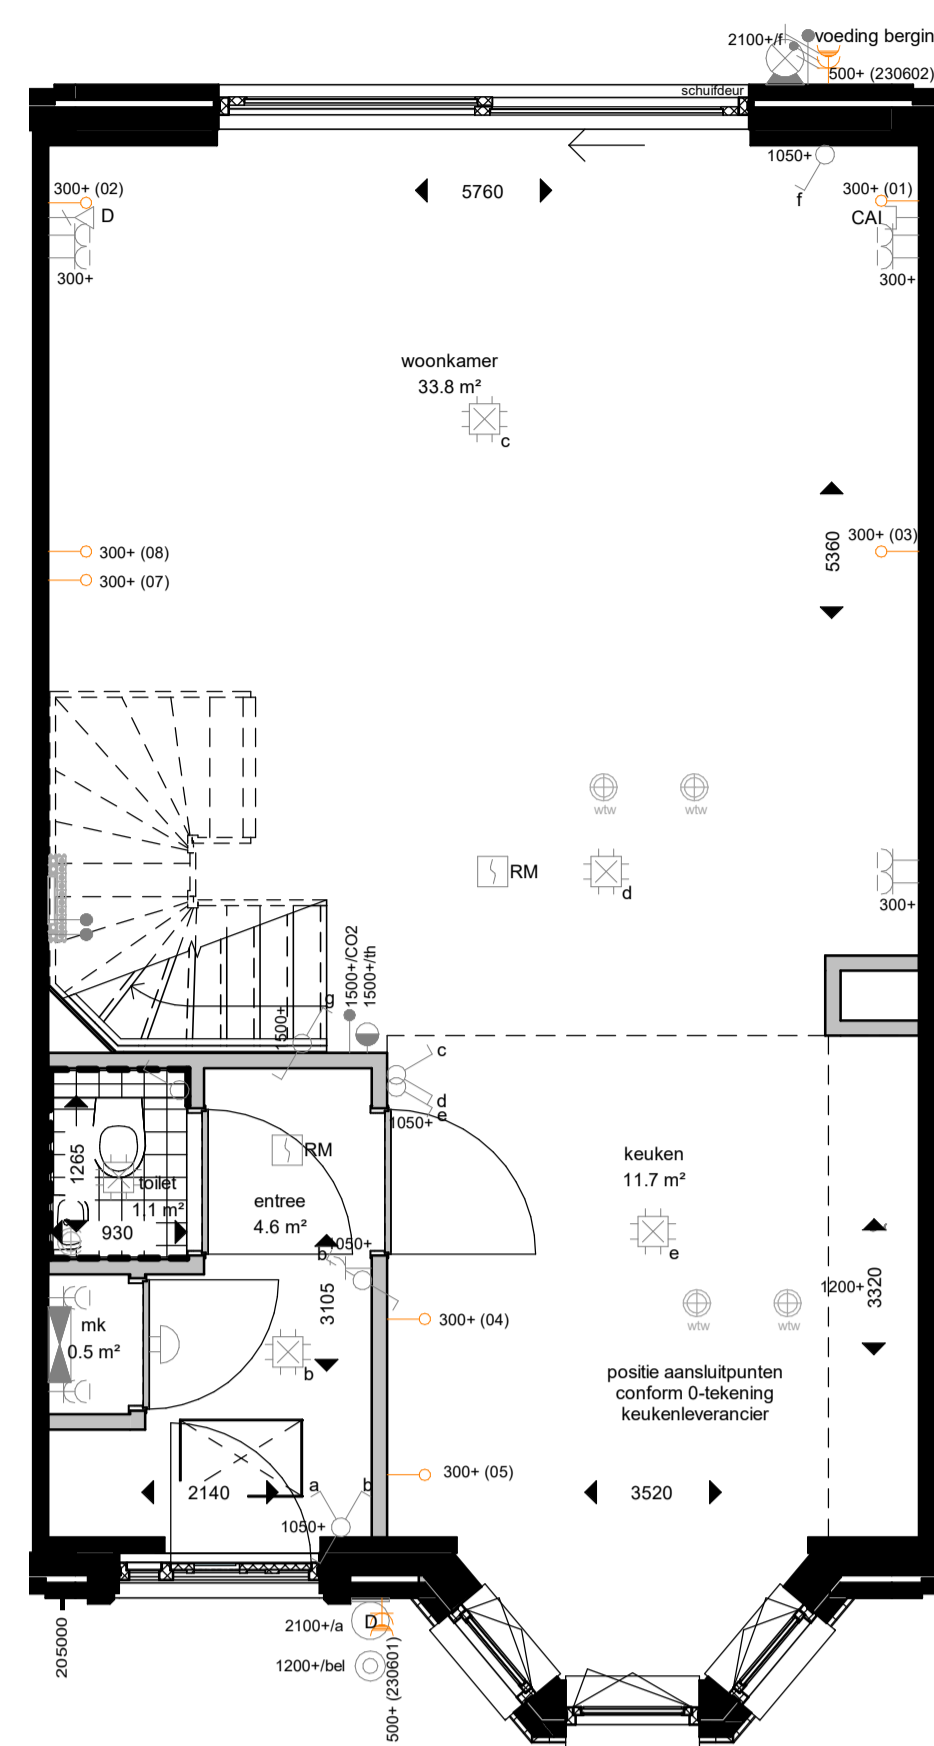

AG5004 - Achtergevel voorzien van een schuifpui
205000 - Buitenkraan in voorgevel

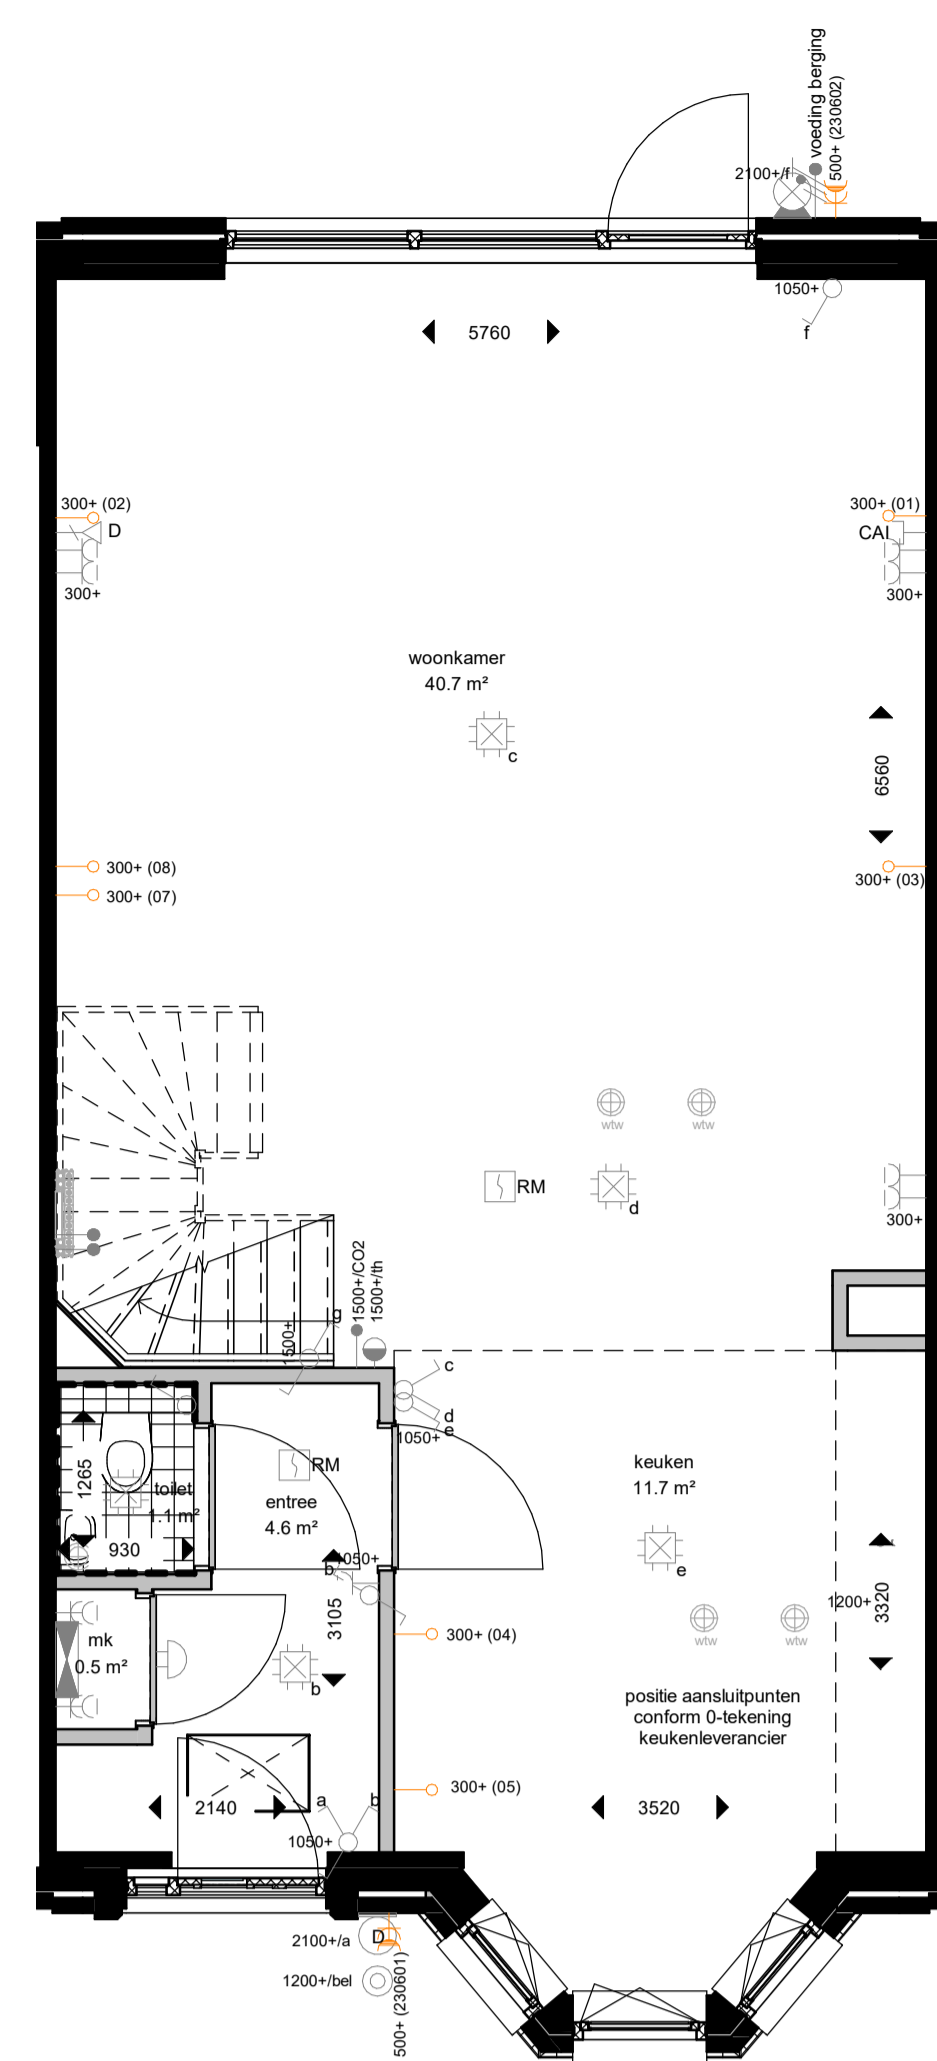


AB6012 - Aanbouw achterzijde van 1200mm

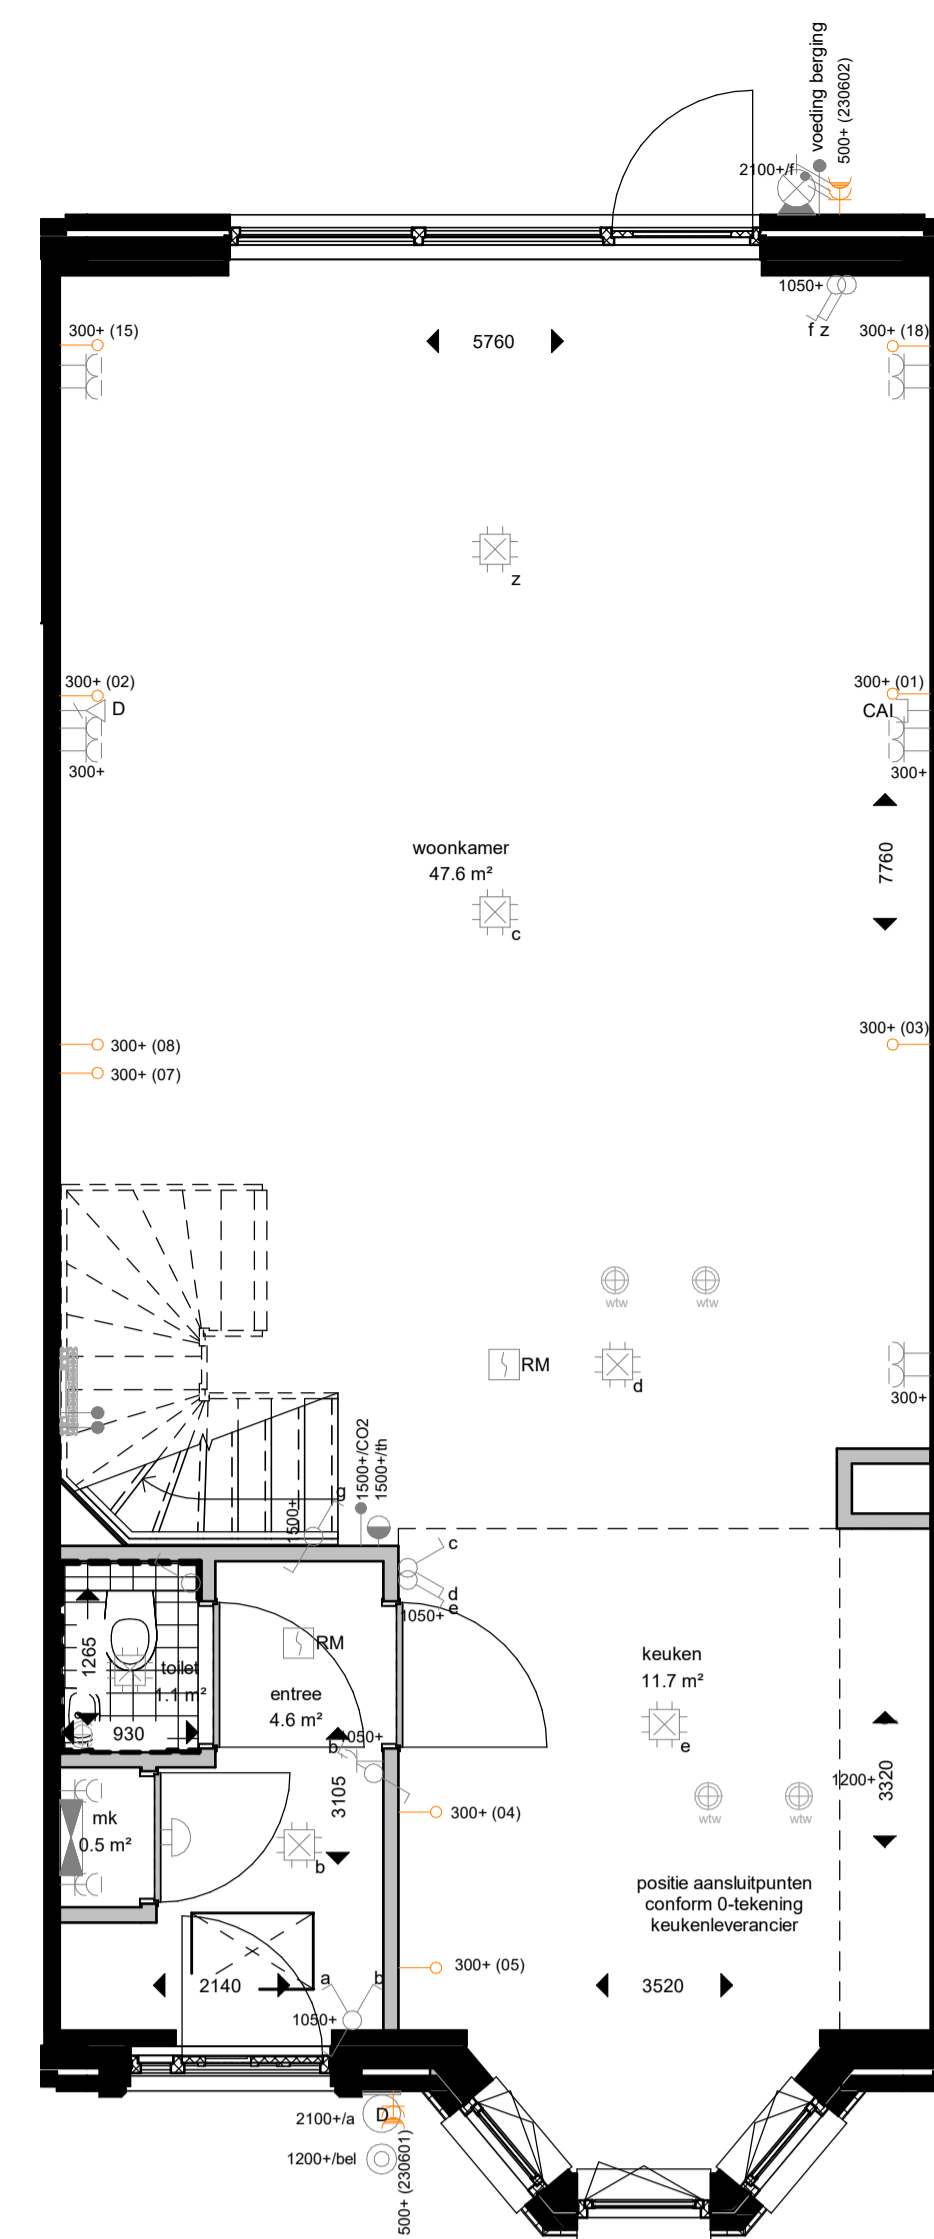


AB6024 - Aanbouw achterzijde van 2400mm


begane grond

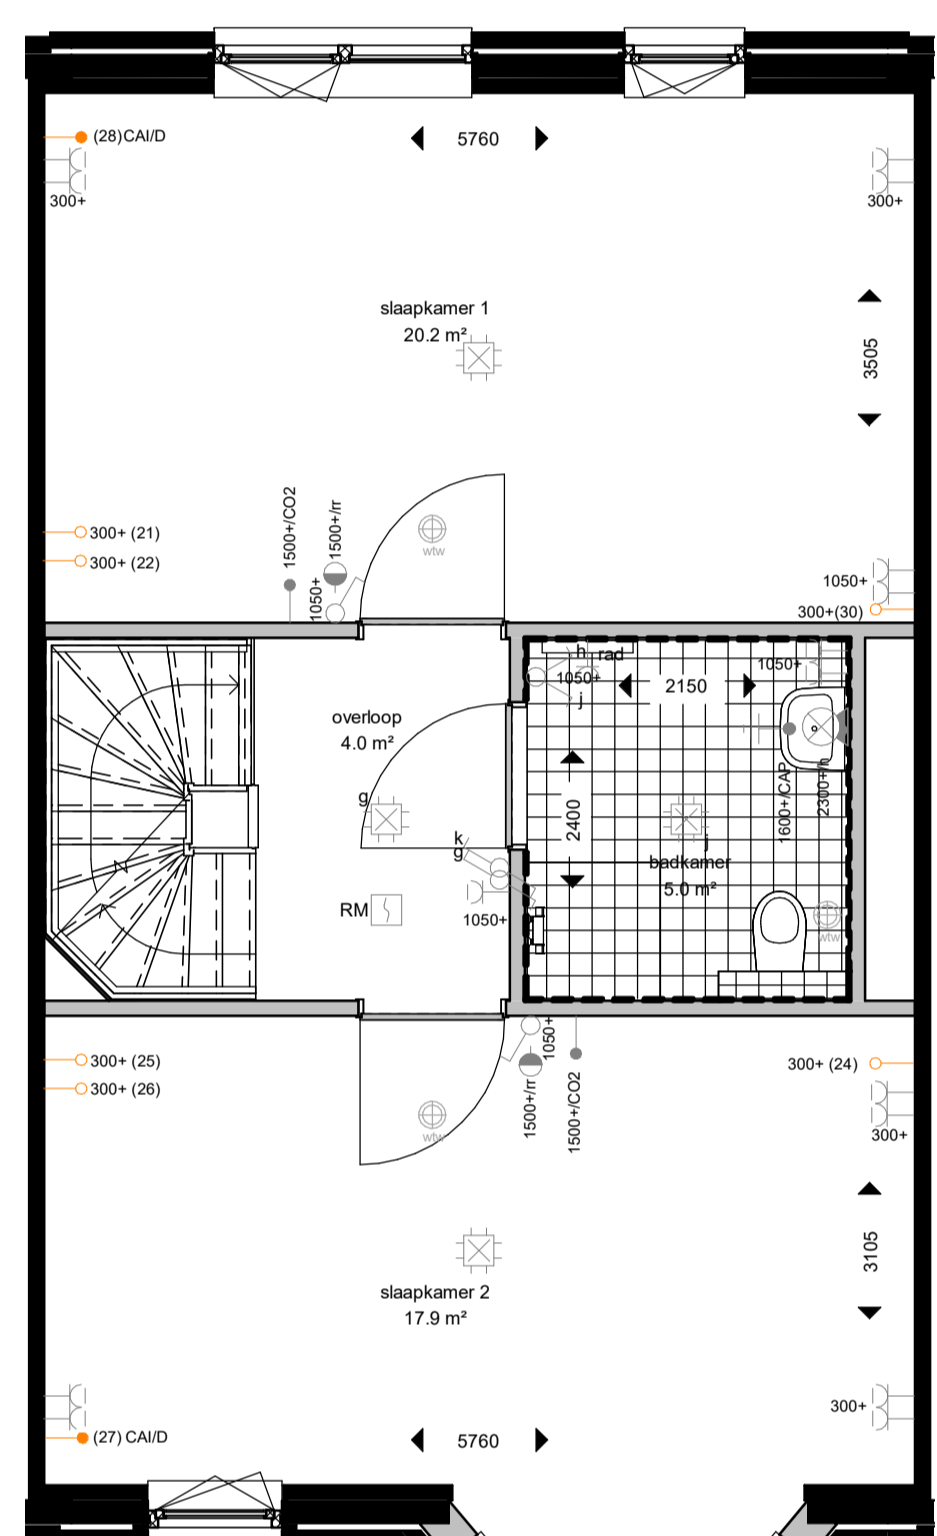


KAO08 - Verkleinen standaard badkamer

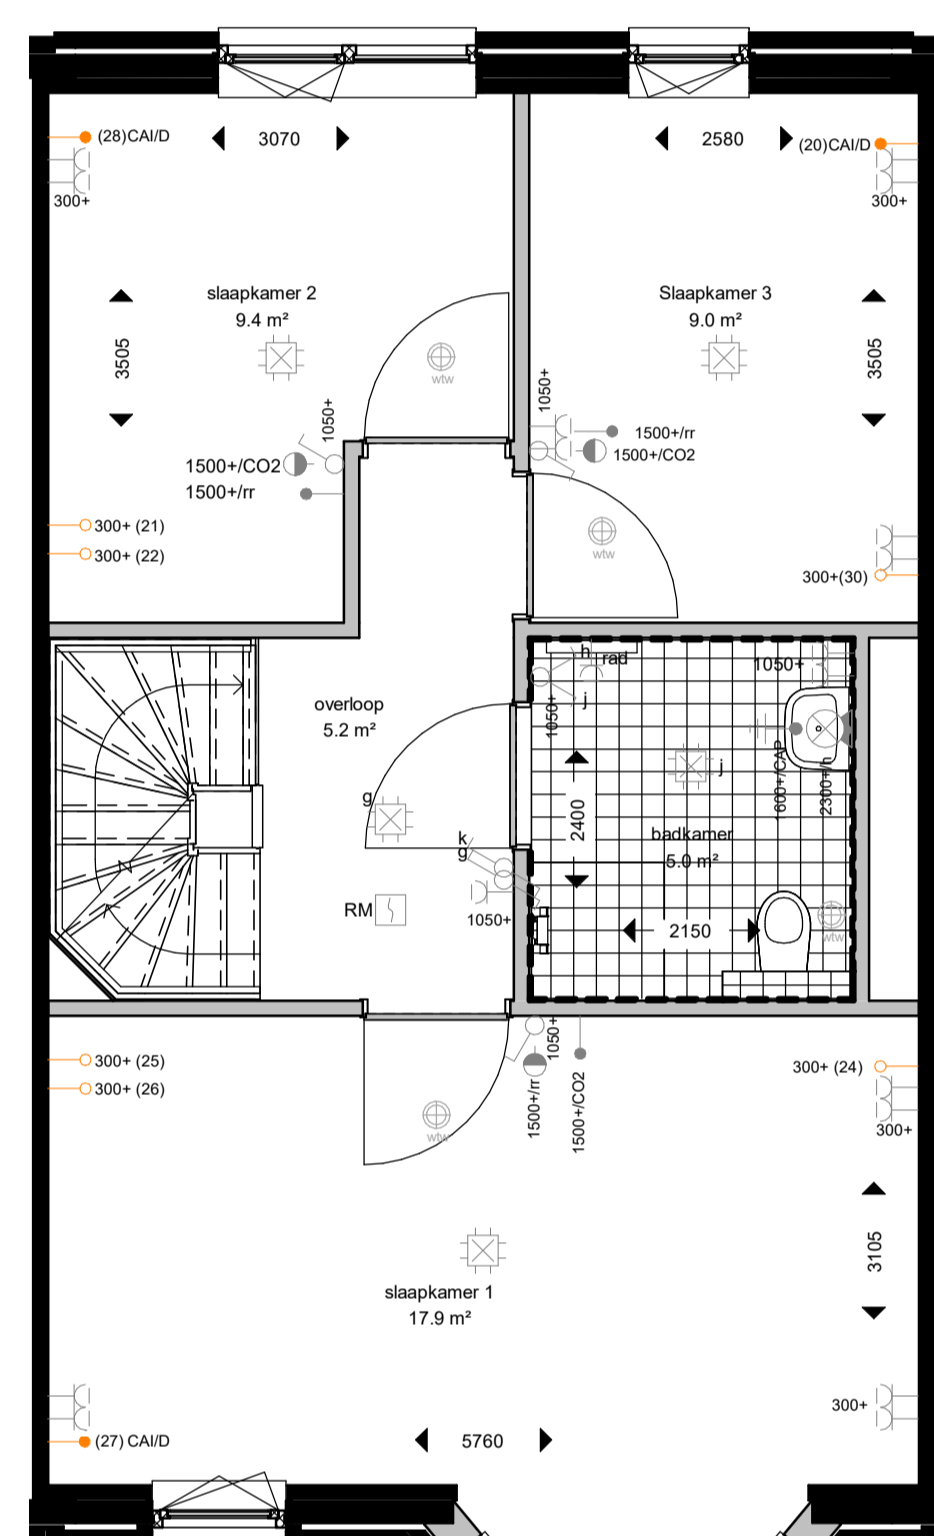

KAO02 - Extra Slaapkamer, i.c.m. verkleinen badkamer

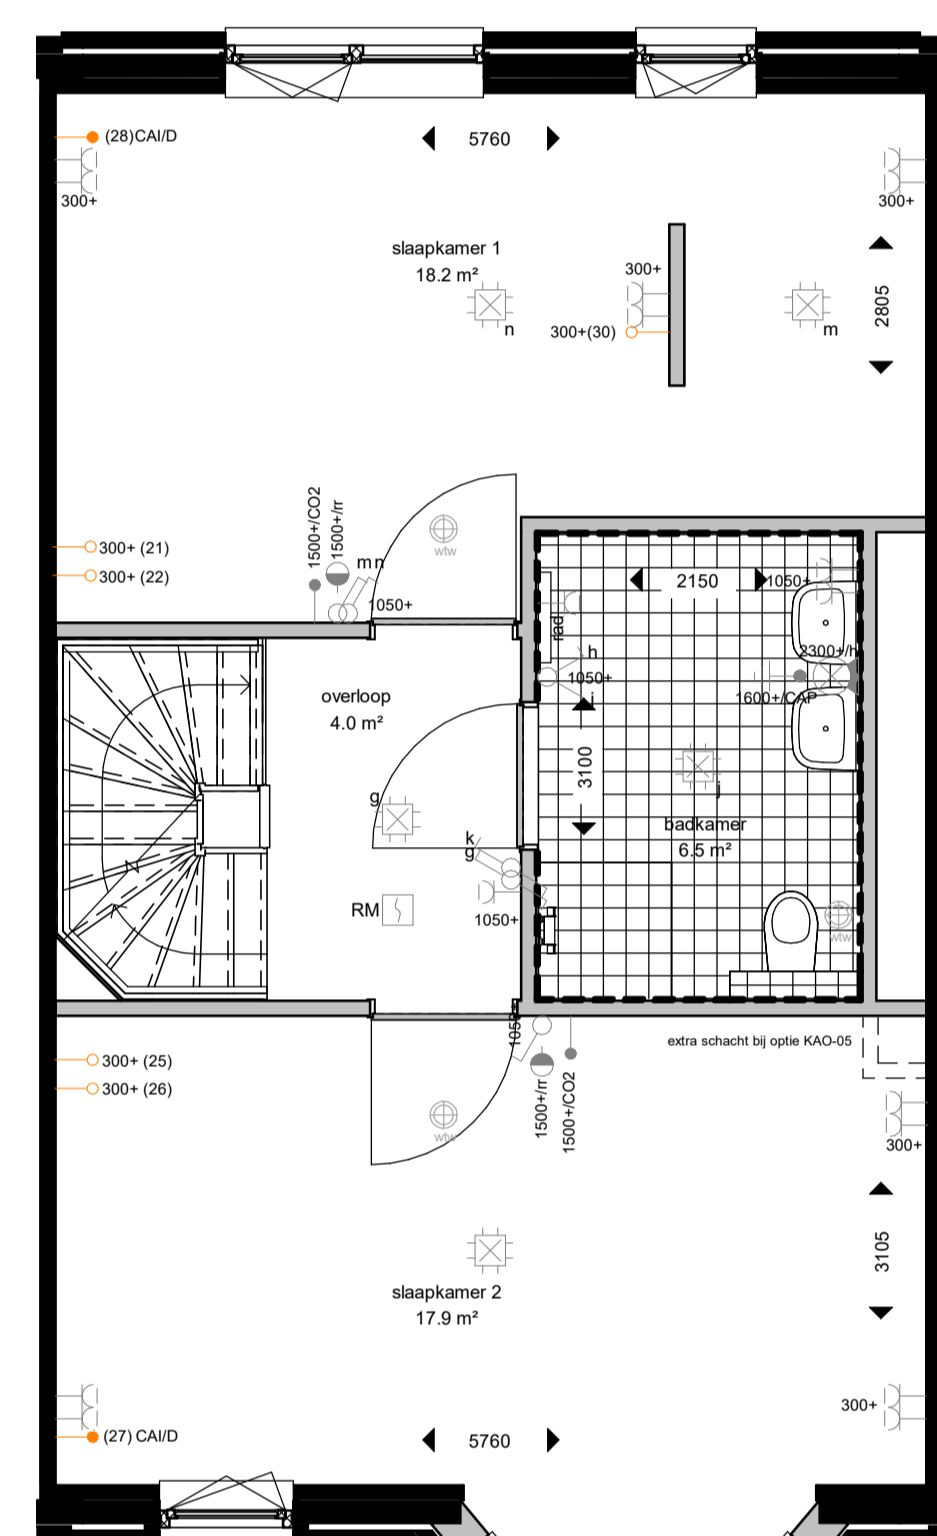


KAO03 - Inloopkast variant 1 slaapkamer 1

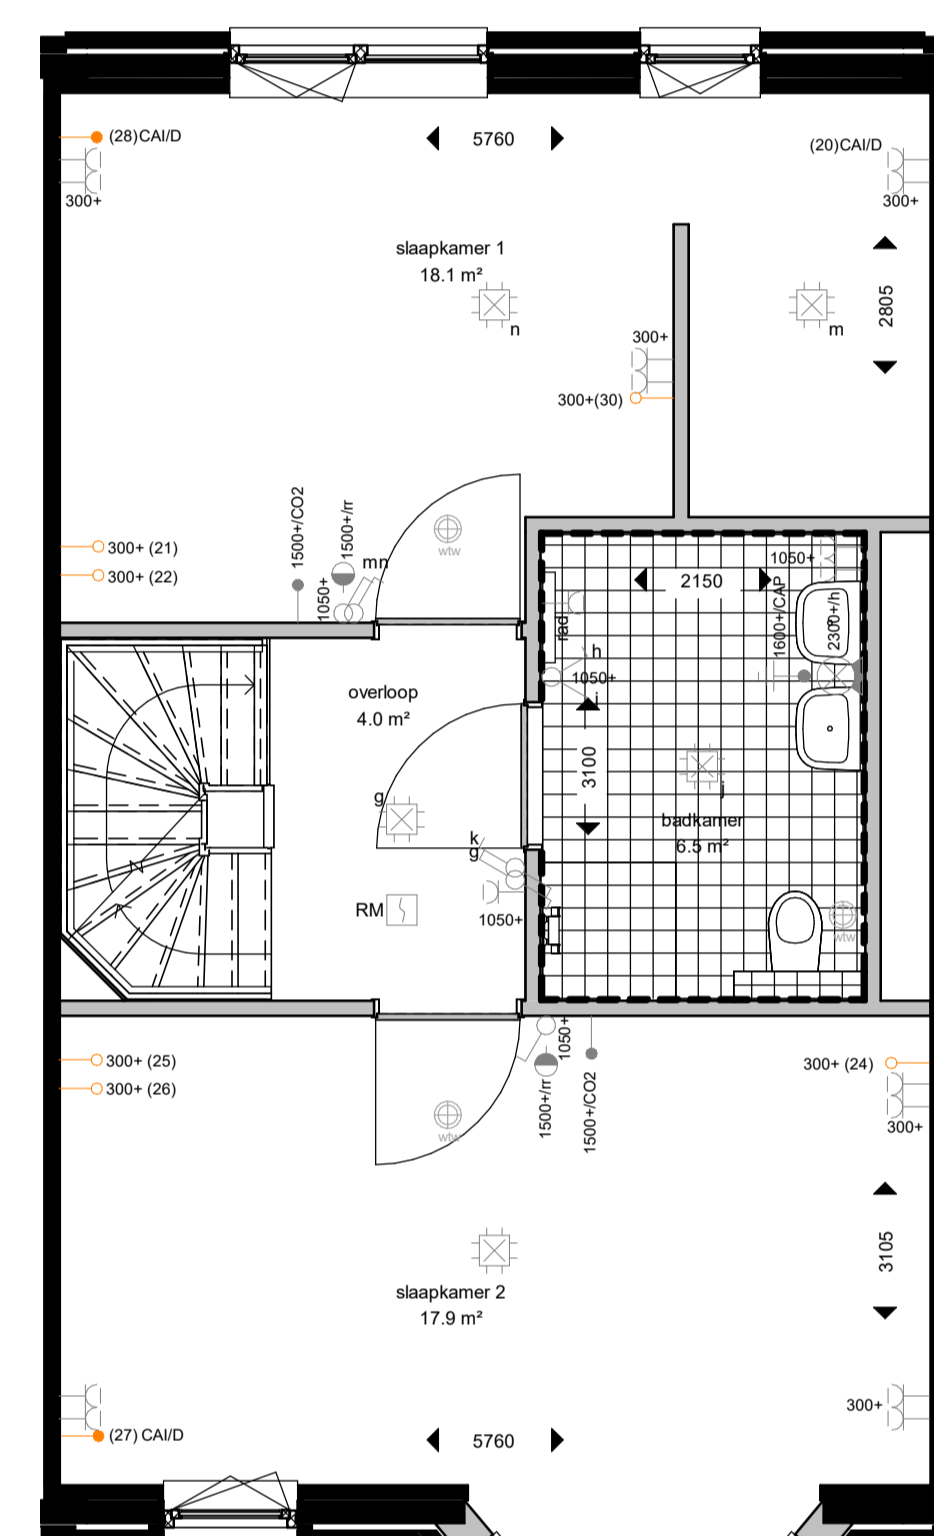

KAO04 - Inloopkast variant 2 slaapkamer 1

eerste verdieping

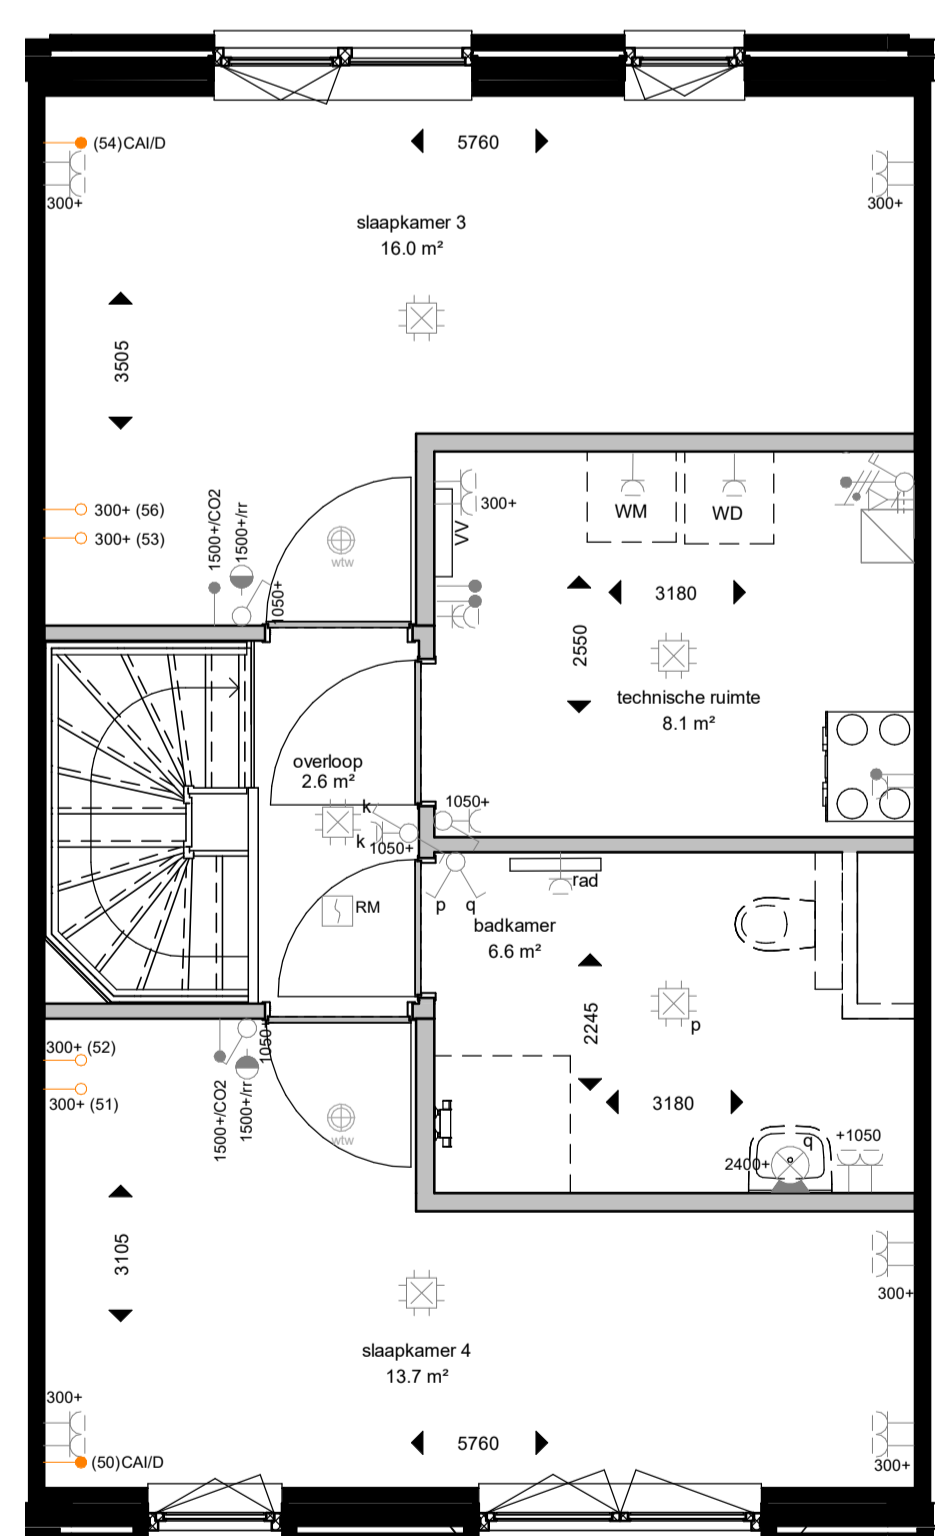

KAO05 - Voorziening voor badkamer 2e verdieping

tweede verdieping


Woonwensen tekeningen

KENSINGTON


bouwnummers D1.22 t/m D1.25

Voorgevel op deze tekening is indicatief getekend. Voorgevel is altijd overeenkomstig de basistekening van desbetreffende bouwnummer.


tekeningnummer
VK(D1)3E100
projectomschrijving
NEW BROOKLYN, ALMERE
New Brooklyn
opdrachtgever
Heijmans Vastgoed BV
fase
Verkoop
onderwerp
type Kensington
woonwensen
schaal
1:50
formaat
A0
tekeningdatum
14-04-2022

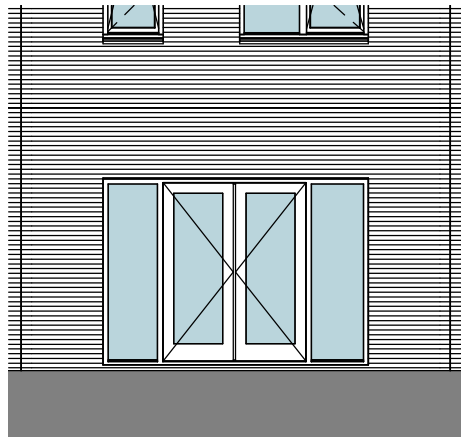


AG5003 - Achtergevel voorzien van dubbele openslaande deuren

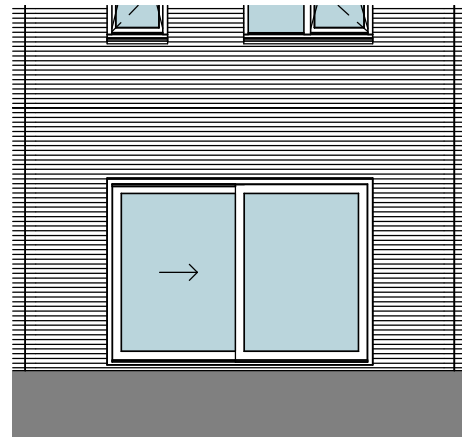

AG5004 - Achtergevel voorzien van een schuifpui

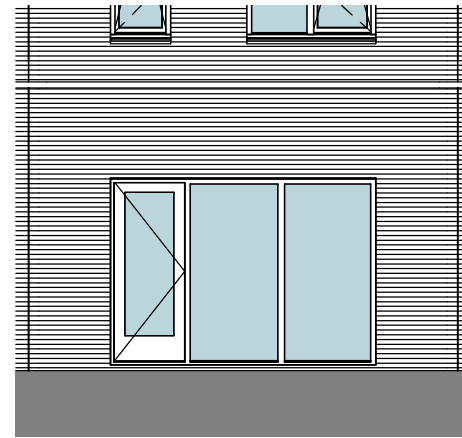

AB6012 - Aanbouw achterzijde van 1200mm

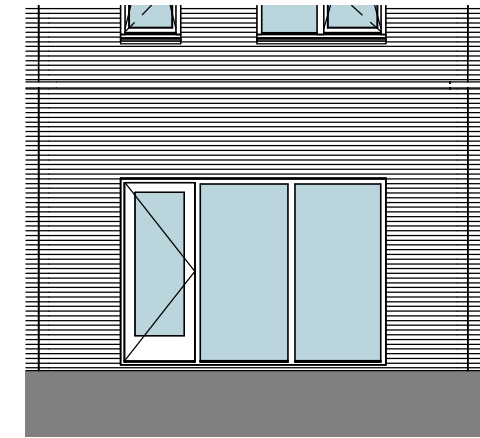

AB6024 - Aanbouw achterzijde van 2400mm

achtergevel

Woonwensen tekeningen

KENSINGTON

bouwnummers D1.22 t/m D1.25

tekeningnummer

VK(D1)3E200

projectomschrijving
NEW BROOKLYN, ALMERE

New
Brooklyn
URBAN LIVING

opdrachtgever

Heijmans Vastgoed BV

fase

Verkoop

onderwerp

**type Kensington
woonwensen**

schaal

1:100

formaat

A3

tekeningdatum

14-04-2022