



Woonwensen tekeningen

LLOYD


bouwnummers D1.01 t/m D1.06

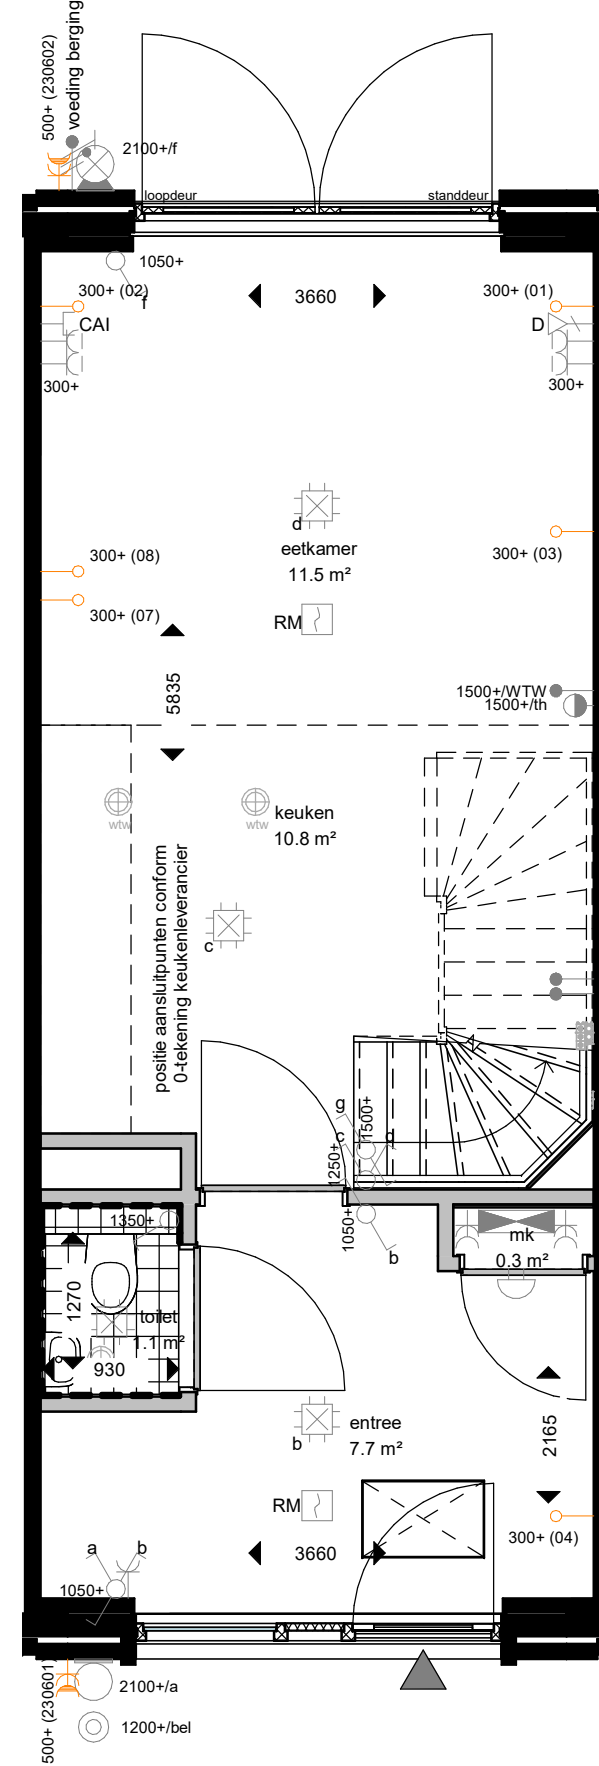

AG5005 - Achtergevel voorzien van dubbele openslaande deuren

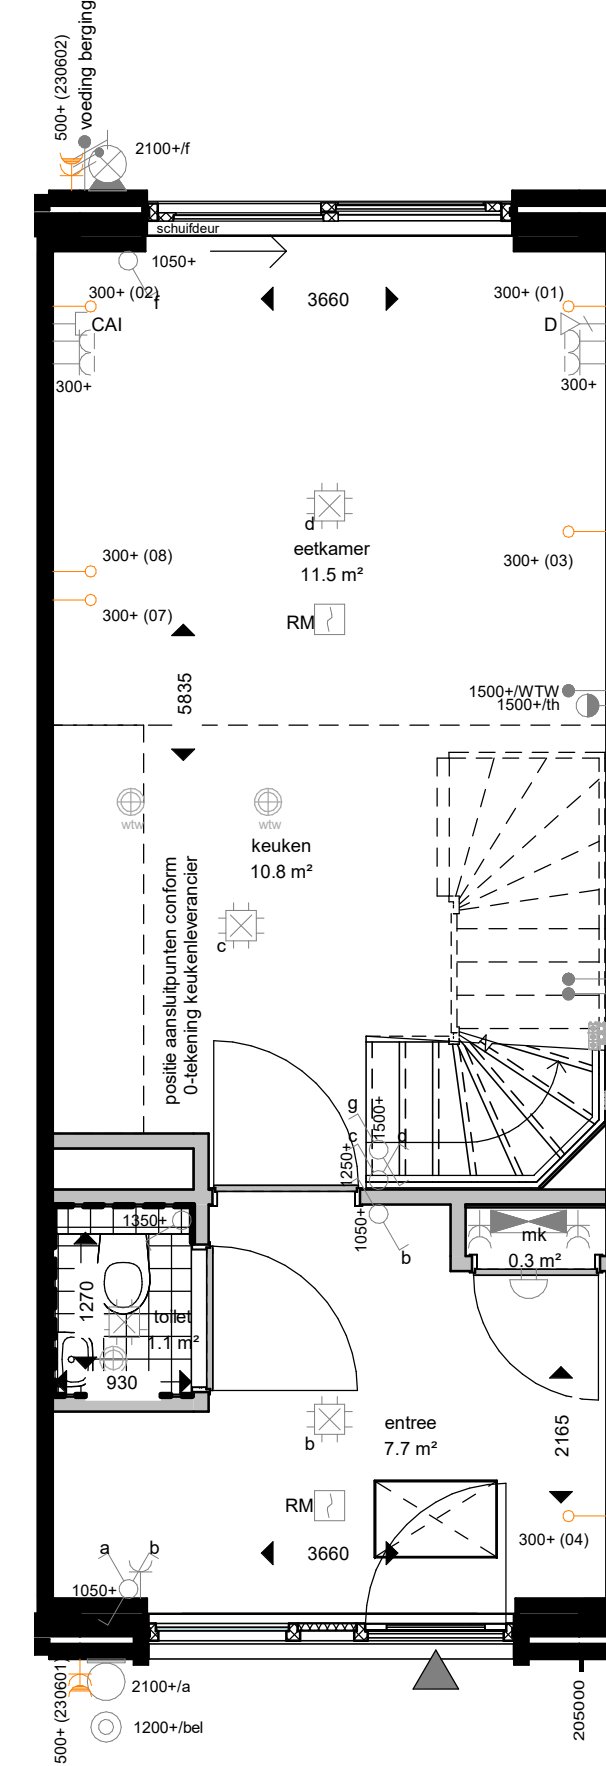


AG5006 - Achtergevel voorzien van een schuifpui
205000 - Buitenkraan in voorgevel

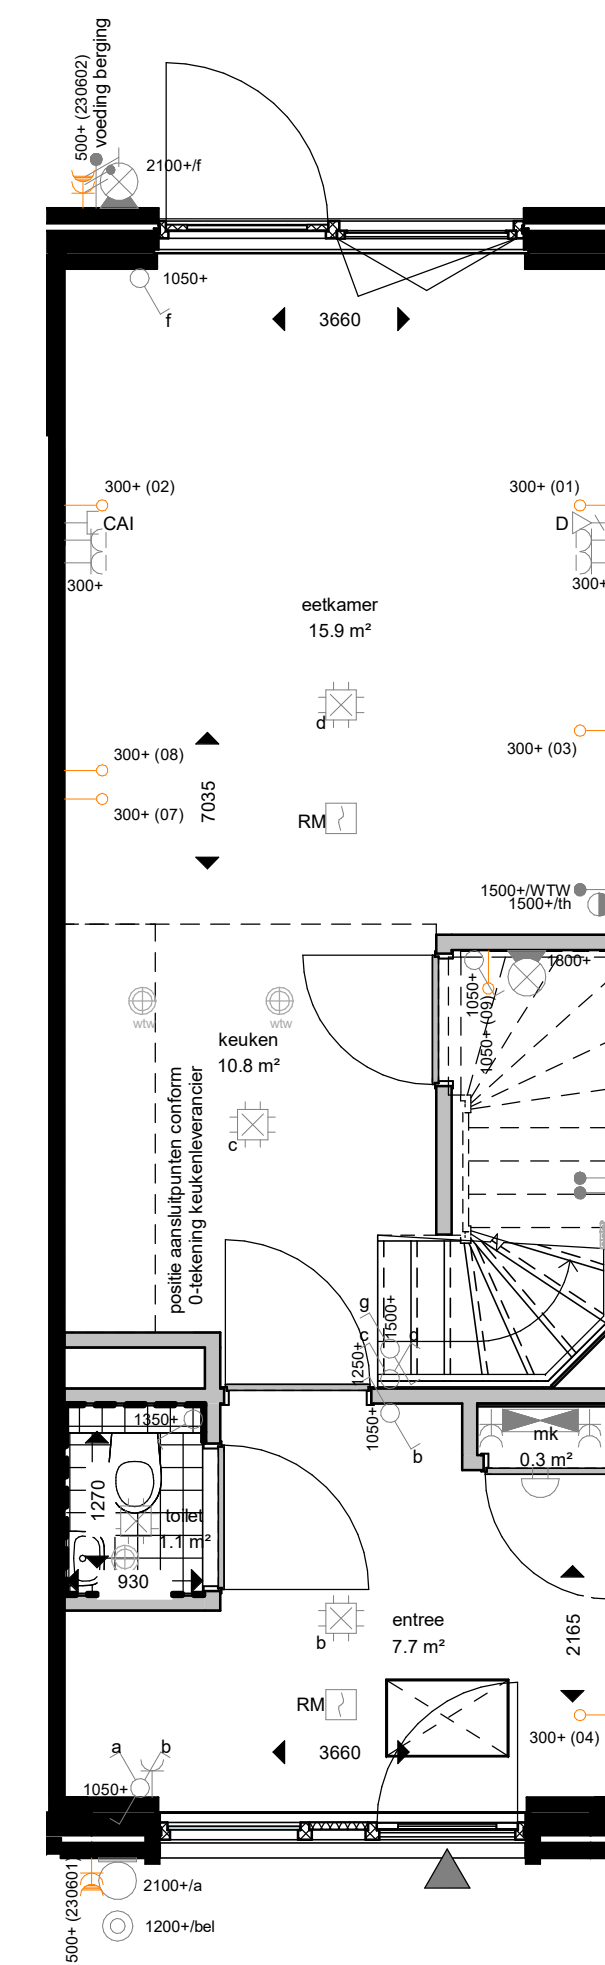


AB3912 - Aanbouw achterzijde van 1200mm
PL0005 - Begane grond met trapkast

begane grond

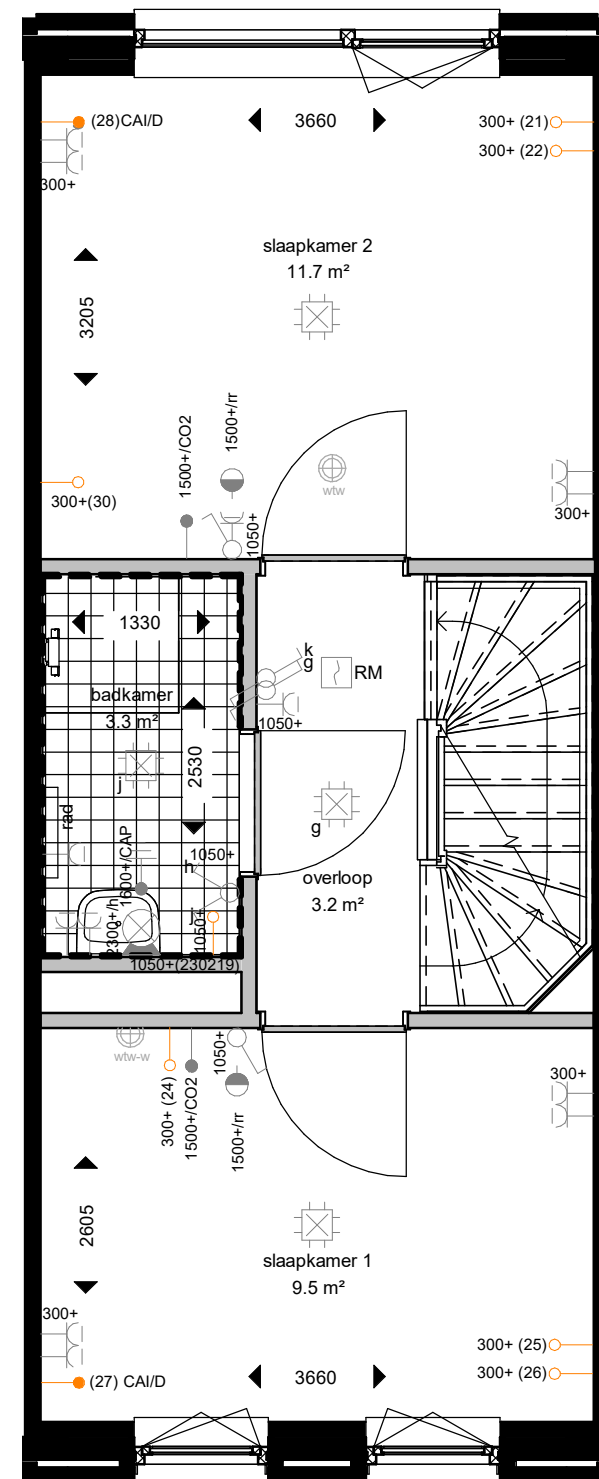

KAO012 - Extra slaapkamer t.p.v. woonkamer

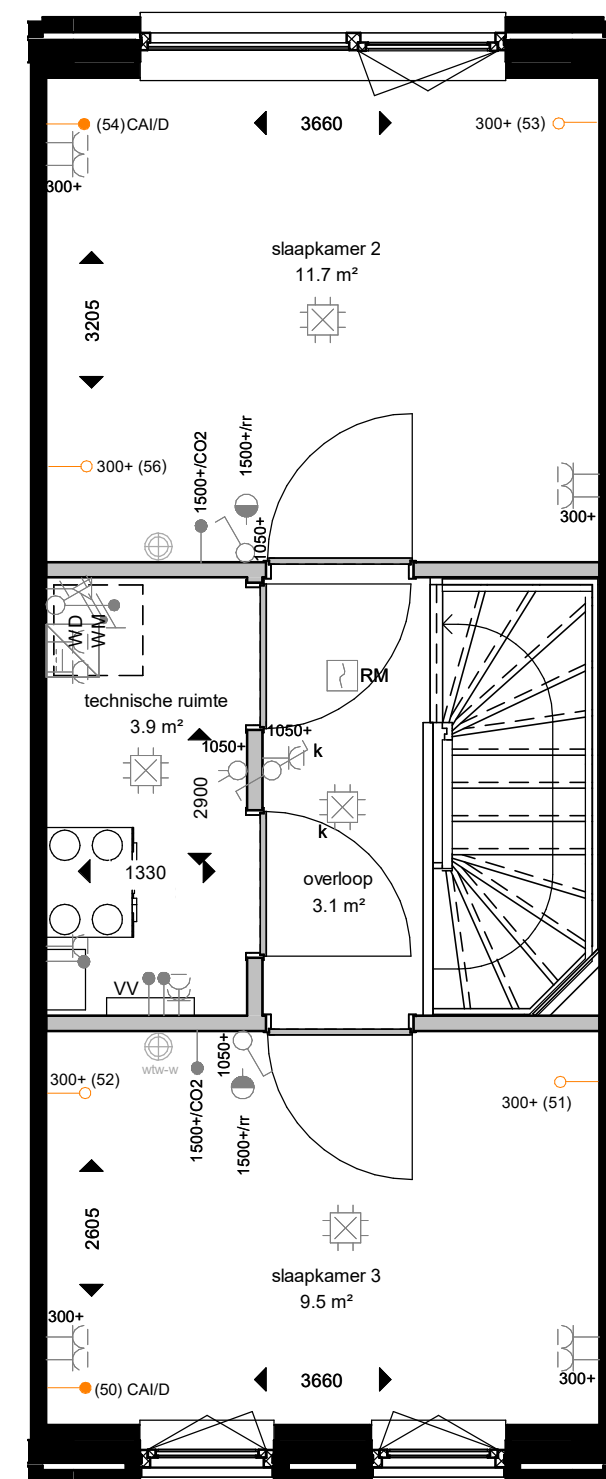

tweede verdieping

Voorgevel op deze tekening is indicatief getekend.
Voorgevel is altijd overeenkomstig de basistekening van desbetreffende bouwnummer.

tekeningnummer
VK(D1)XS100
projectomschrijving
NEW BROOKLYN, ALMERE
New Brooklyn
opdrachtgever
Heijmans Vastgoed BV


fase
Verkoop
onderwerp
type Lloyd
woonwensen
schaal
1:50
formaat
A1
tekeningdatum
14-04-2022

eerste verdieping


Woonwensen tekeningen

LLOYD


bouwnummers D1.01 t/m D1.06

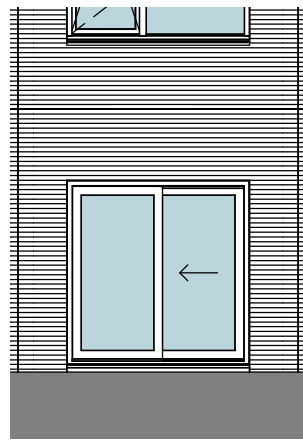

AG5006 - Achtergevel voorzien van een schuifpui

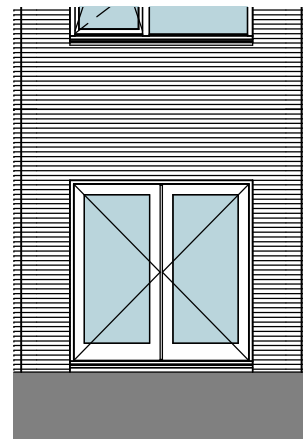

AG5005 - Achtergevel voorzien van dubbele openslaande deuren

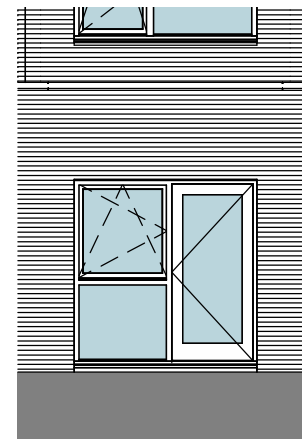

AB3912 - Aanbouw achterzijde van 1200mm

achtergevel

tekeningnummer

VK(D1)XS200

projectomschrijving
NEW BROOKLYN, ALMERE

New
Brooklyn
URBAN LIVING

opdrachtgever

Heijmans Vastgoed BV

fase

Verkoop

onderwerp

**type Lloyd
woonwensen**

schaal

1:100

formaat

A3

tekeningdatum

14-04-2022