


AG5004 - Achtergevel voorzien van een schuifpui


KAO01 - Begane grond met trapkast

begane grond

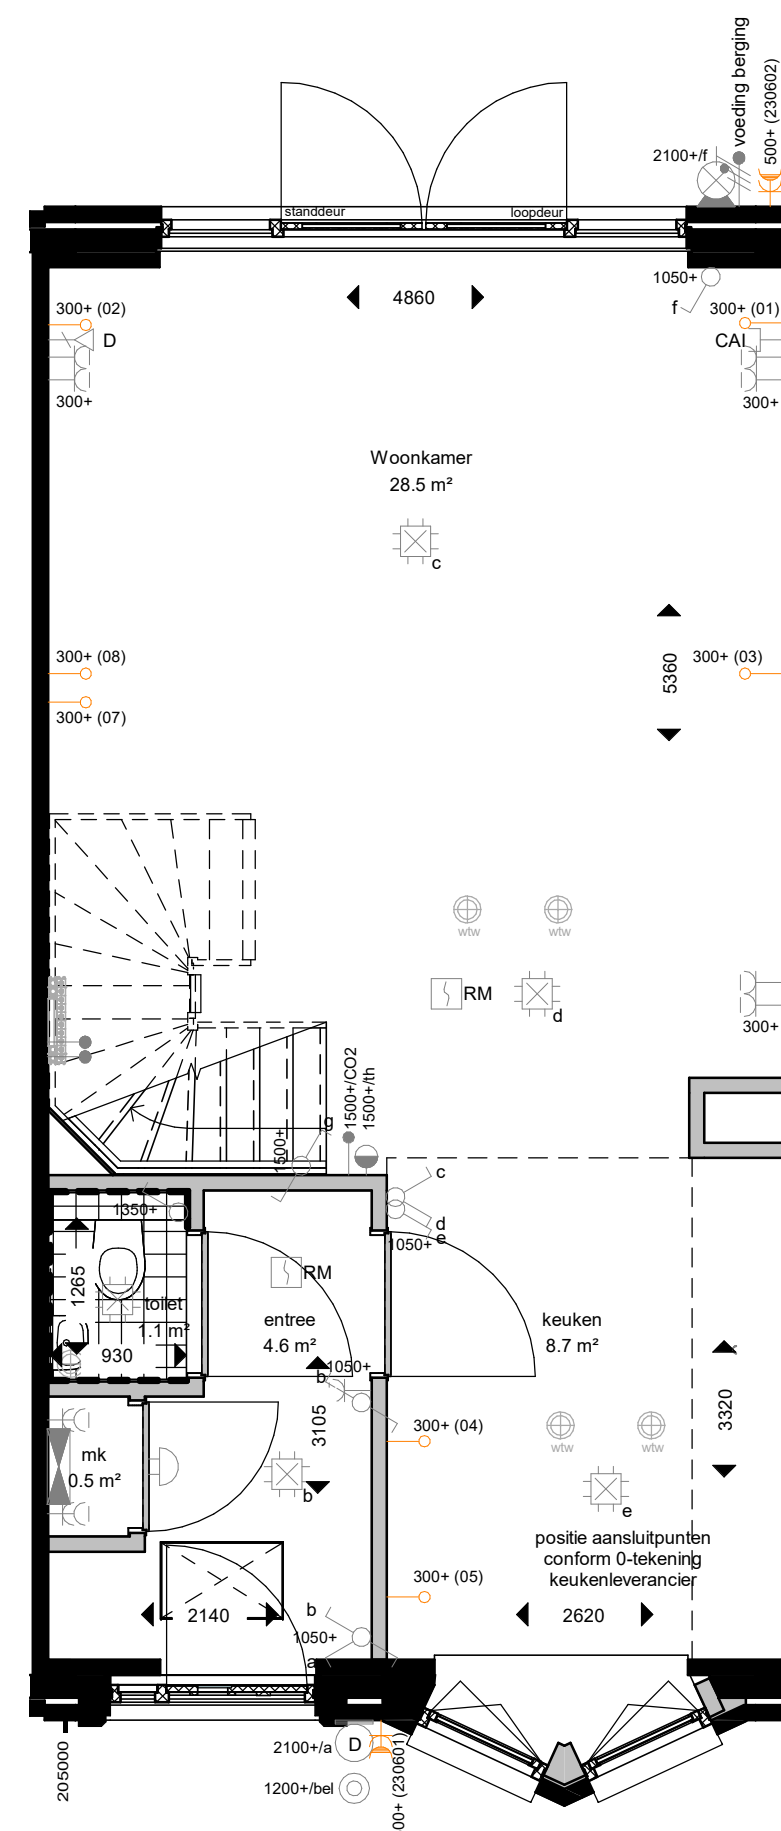


AG5003 - Achtergevel voorzien van dubbele openslaande deuren


205000 - Buitenkraan in voorgevel

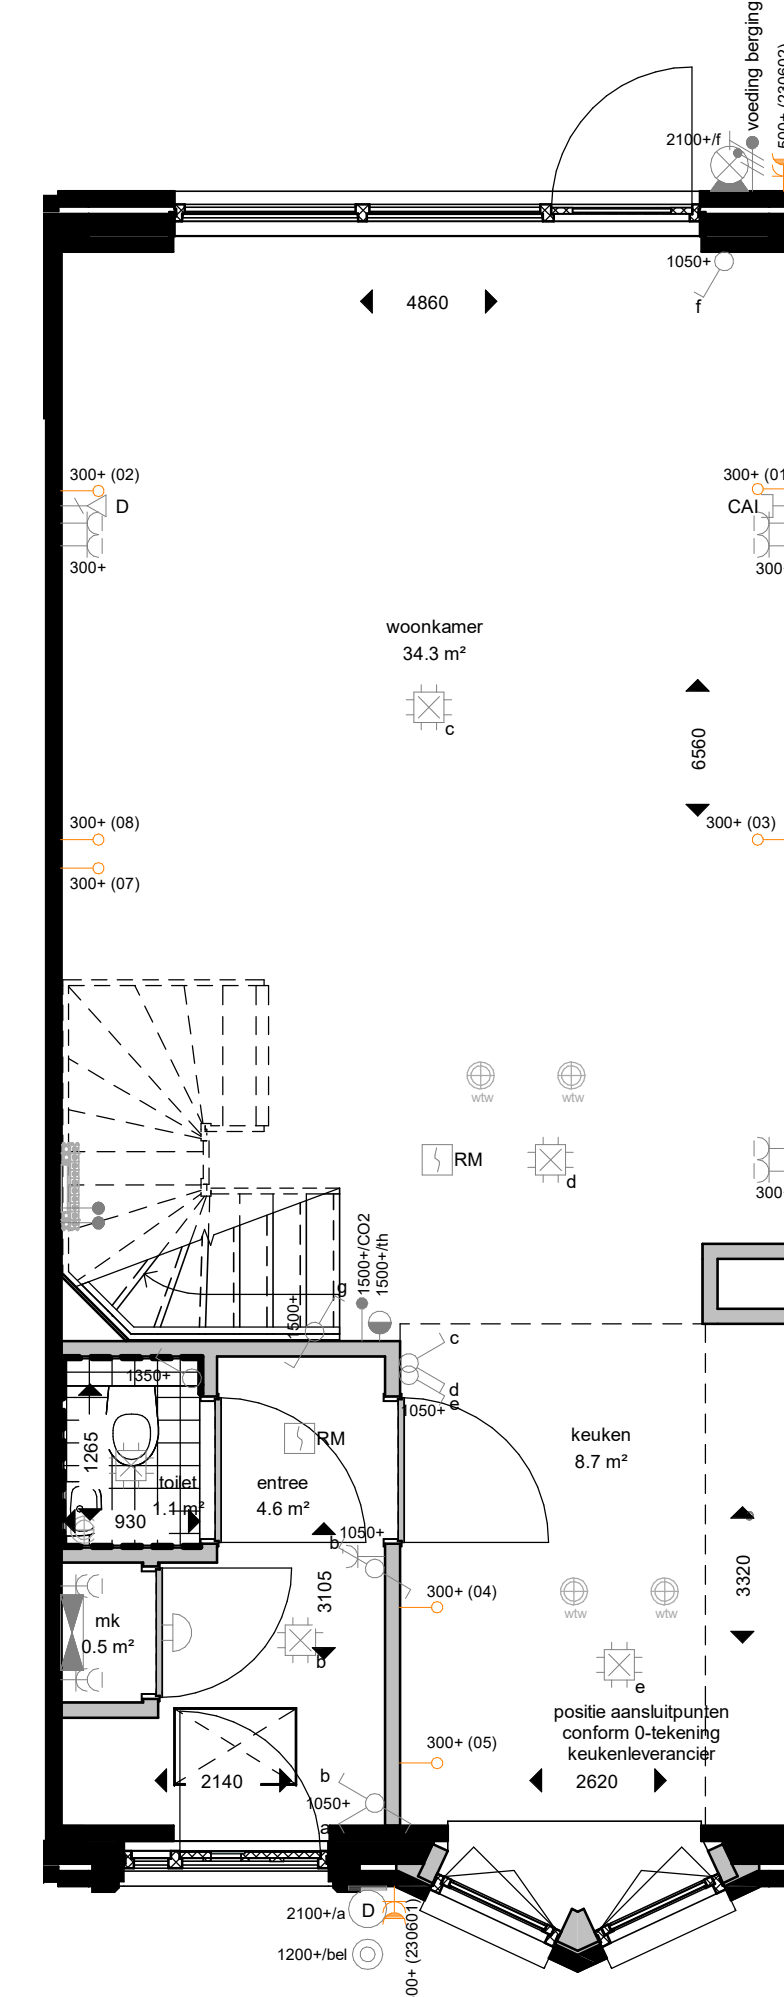

AB5112 - Aanbouw achterzijde van 1200mm

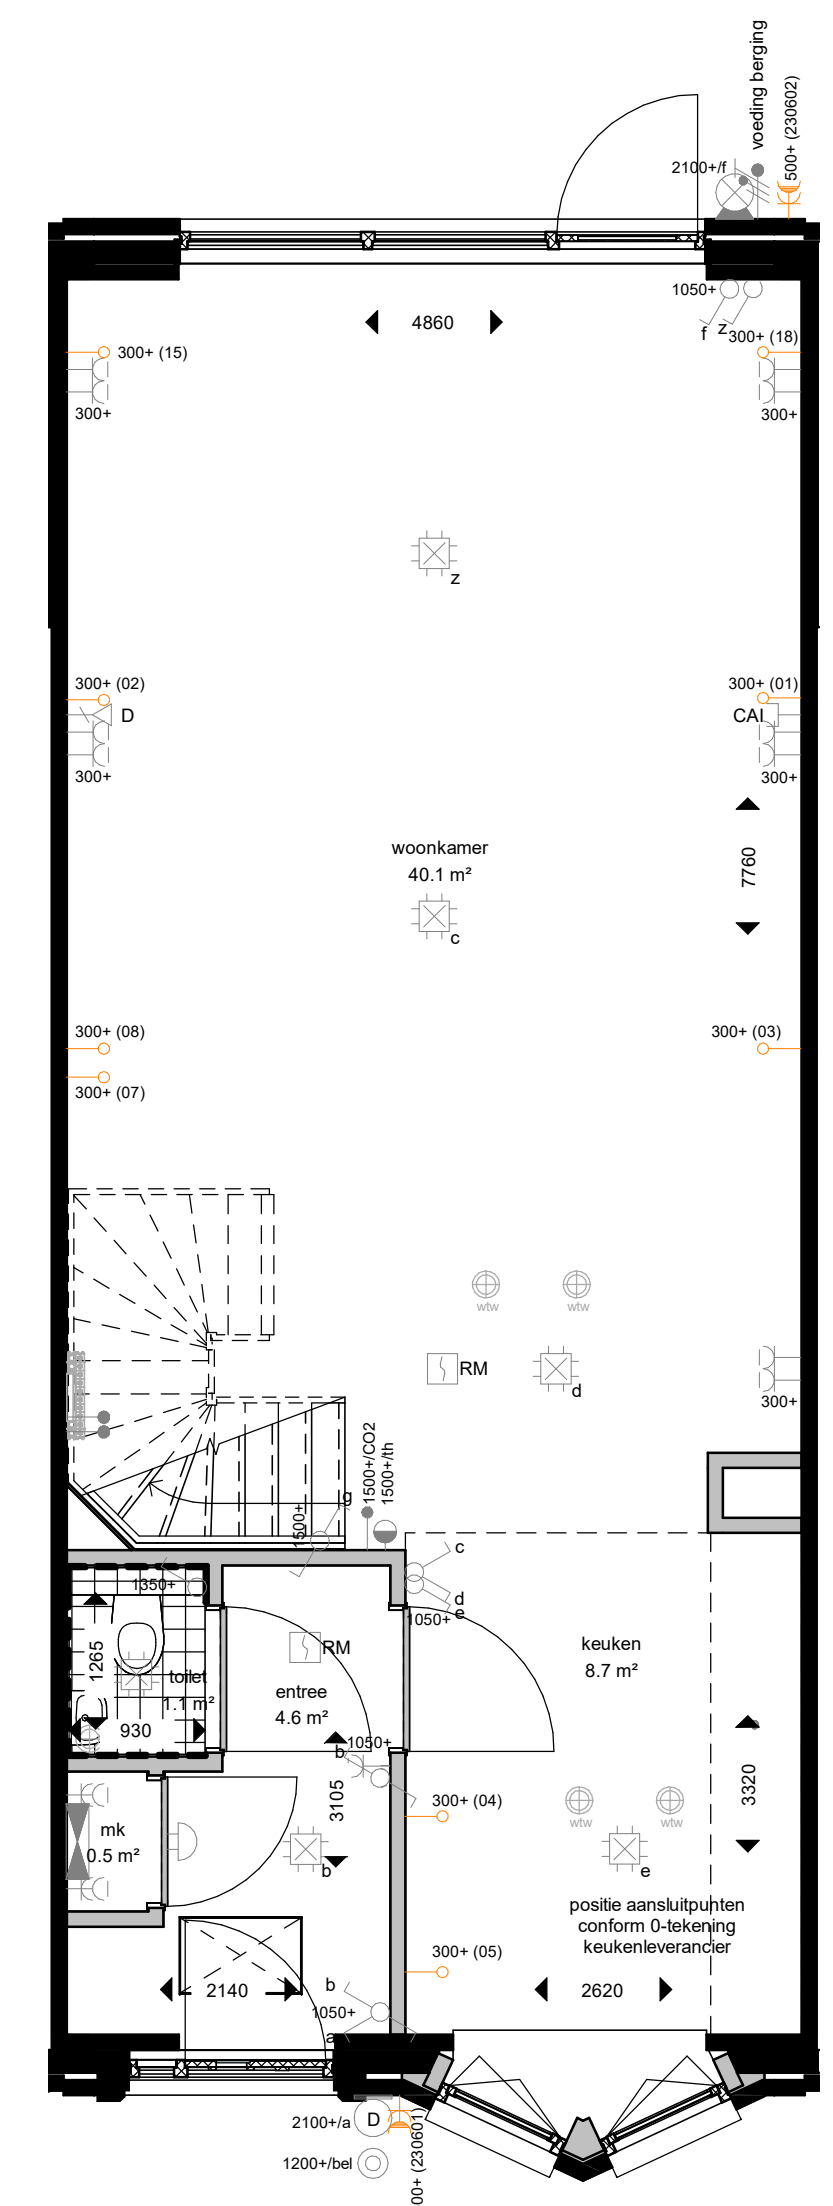


AB5124 - Aanbouw achterzijde van 2400mm

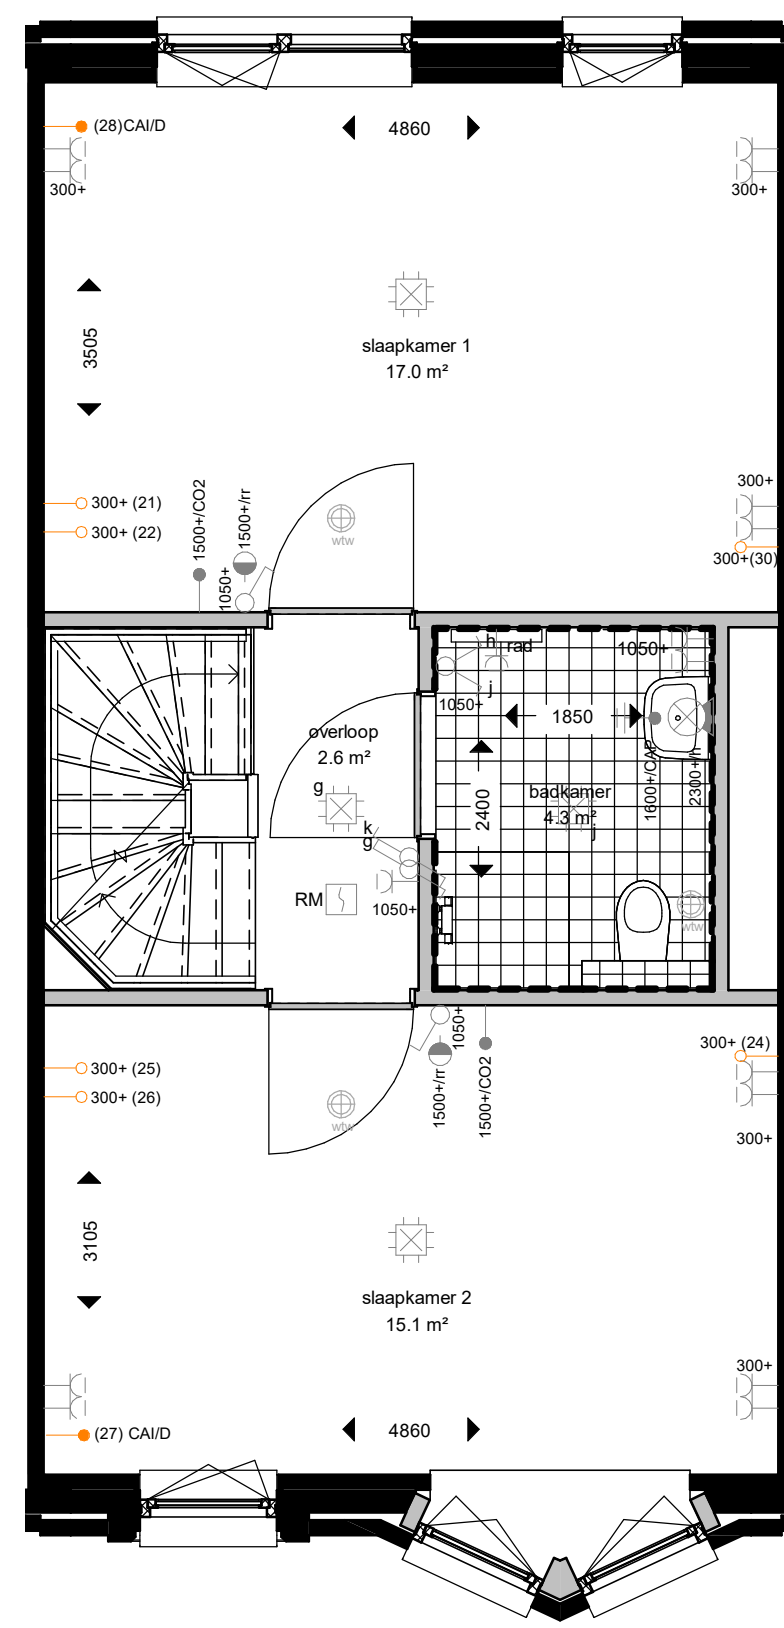

KAO07 - Verkleinen standaard badkamer

eerste verdieping

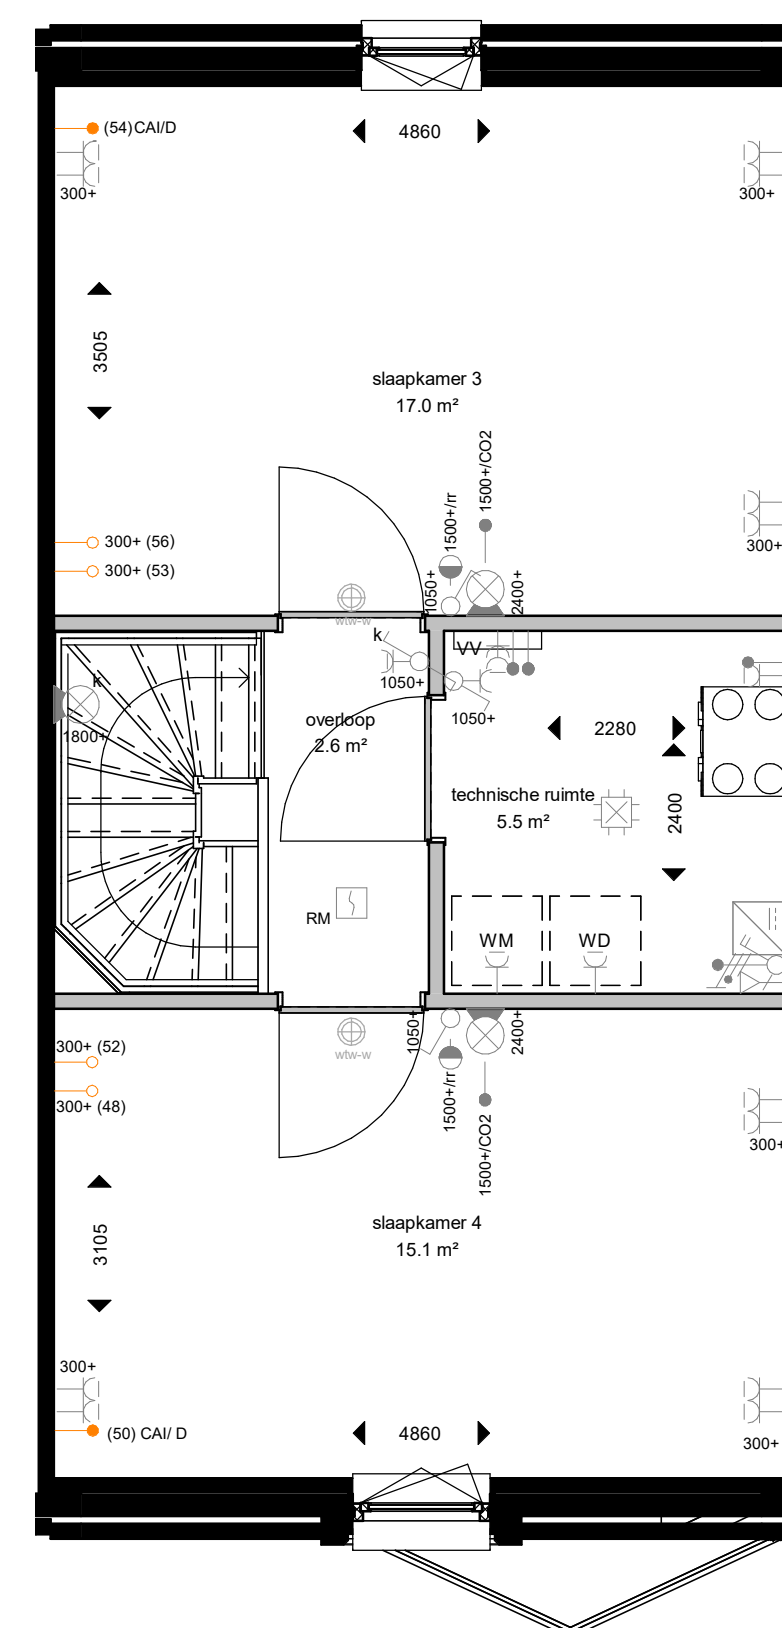

tweede verdieping

Woonwensen tekeningen

PEMBROKE

bouwnummers D1.07 t/m D1.12 & D1.31, D1.32 & D1.37, D1.38

Voorgevel op deze tekening is indicatief getekend. Voorgevel is altijd overeenkomstig de basistekening van desbetreffende bouwnummer.

tekeningnummer
VK(D1)3BK100
projectomschrijving
NEW BROOKLYN, ALMERE

New Brooklyn


opdrachtgever
Heijmans Vastgoed BV

fase
Verkoop
onderwerp
type Pembroke
woonwensen


schaal
1:50

formaat
A1


tekeningdatum
14-04-2022

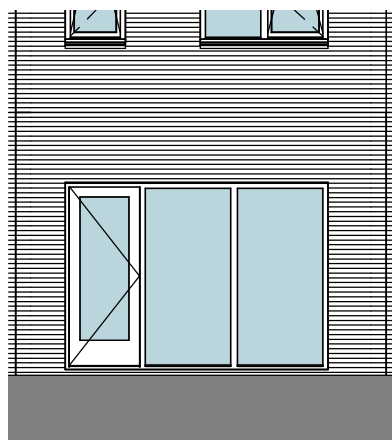


AG5003 - Achtergevel voorzien van dubbele openslaande deuren

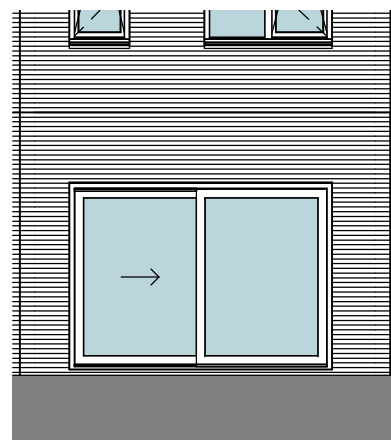

AG5004 - Achtergevel voorzien van een schuifpui

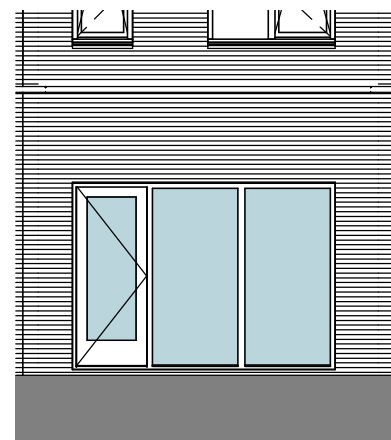

AB5112 - Aanbouw achterzijde van 1200mm

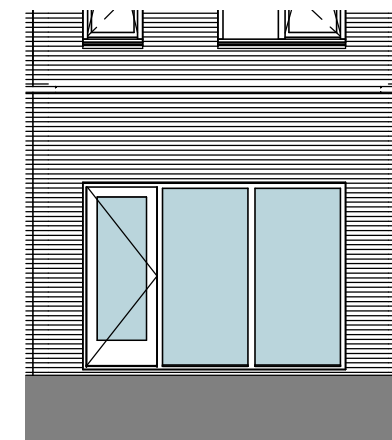

AB5124 - Aanbouw achterzijde van 2400mm

achtergevel

Woonwensen tekeningen

PEMBROKE

bouwnummers D1.07 t/m D1.12 & D1.31, D1.32 & D1.37, D1.38

tekeningnummer

VK(D1)3BK200

projectomschrijving

NEW BROOKLYN, ALMERE

New
Brooklyn
URBAN LIVING

opdrachtgever

Heijmans Vastgoed BV

fase

Verkoop

onderwerp

**type Pembroke
woonwensen**

schaal

1:100

formaat

A3

tekeningdatum

14-04-2022