



AG5004 - Achtergevel voorzien van een schuifpui  
205000 - Buitenkraan in voorgevel

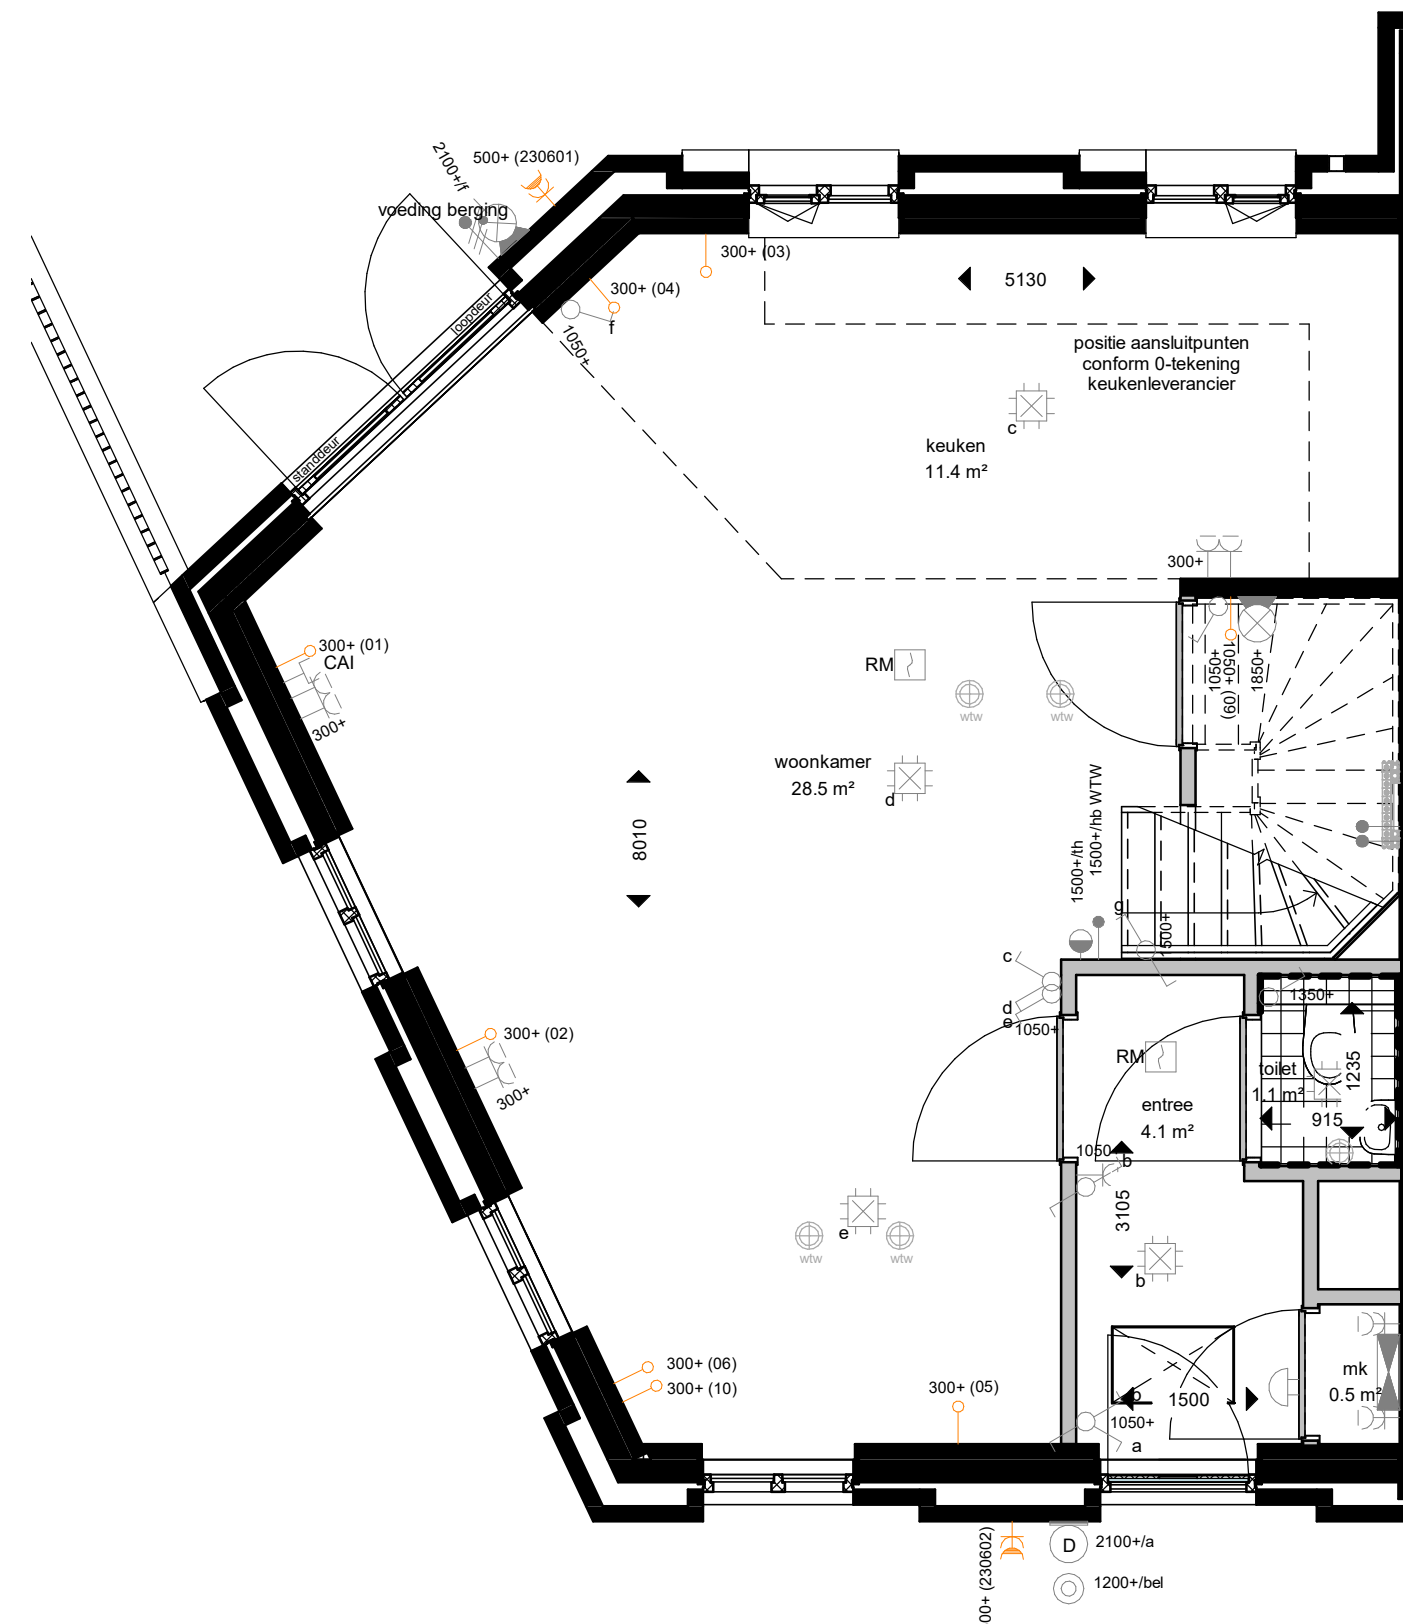


AG5005A - Achtergevel voorzien van dubbele  
opengaande deuren

**begane grond**

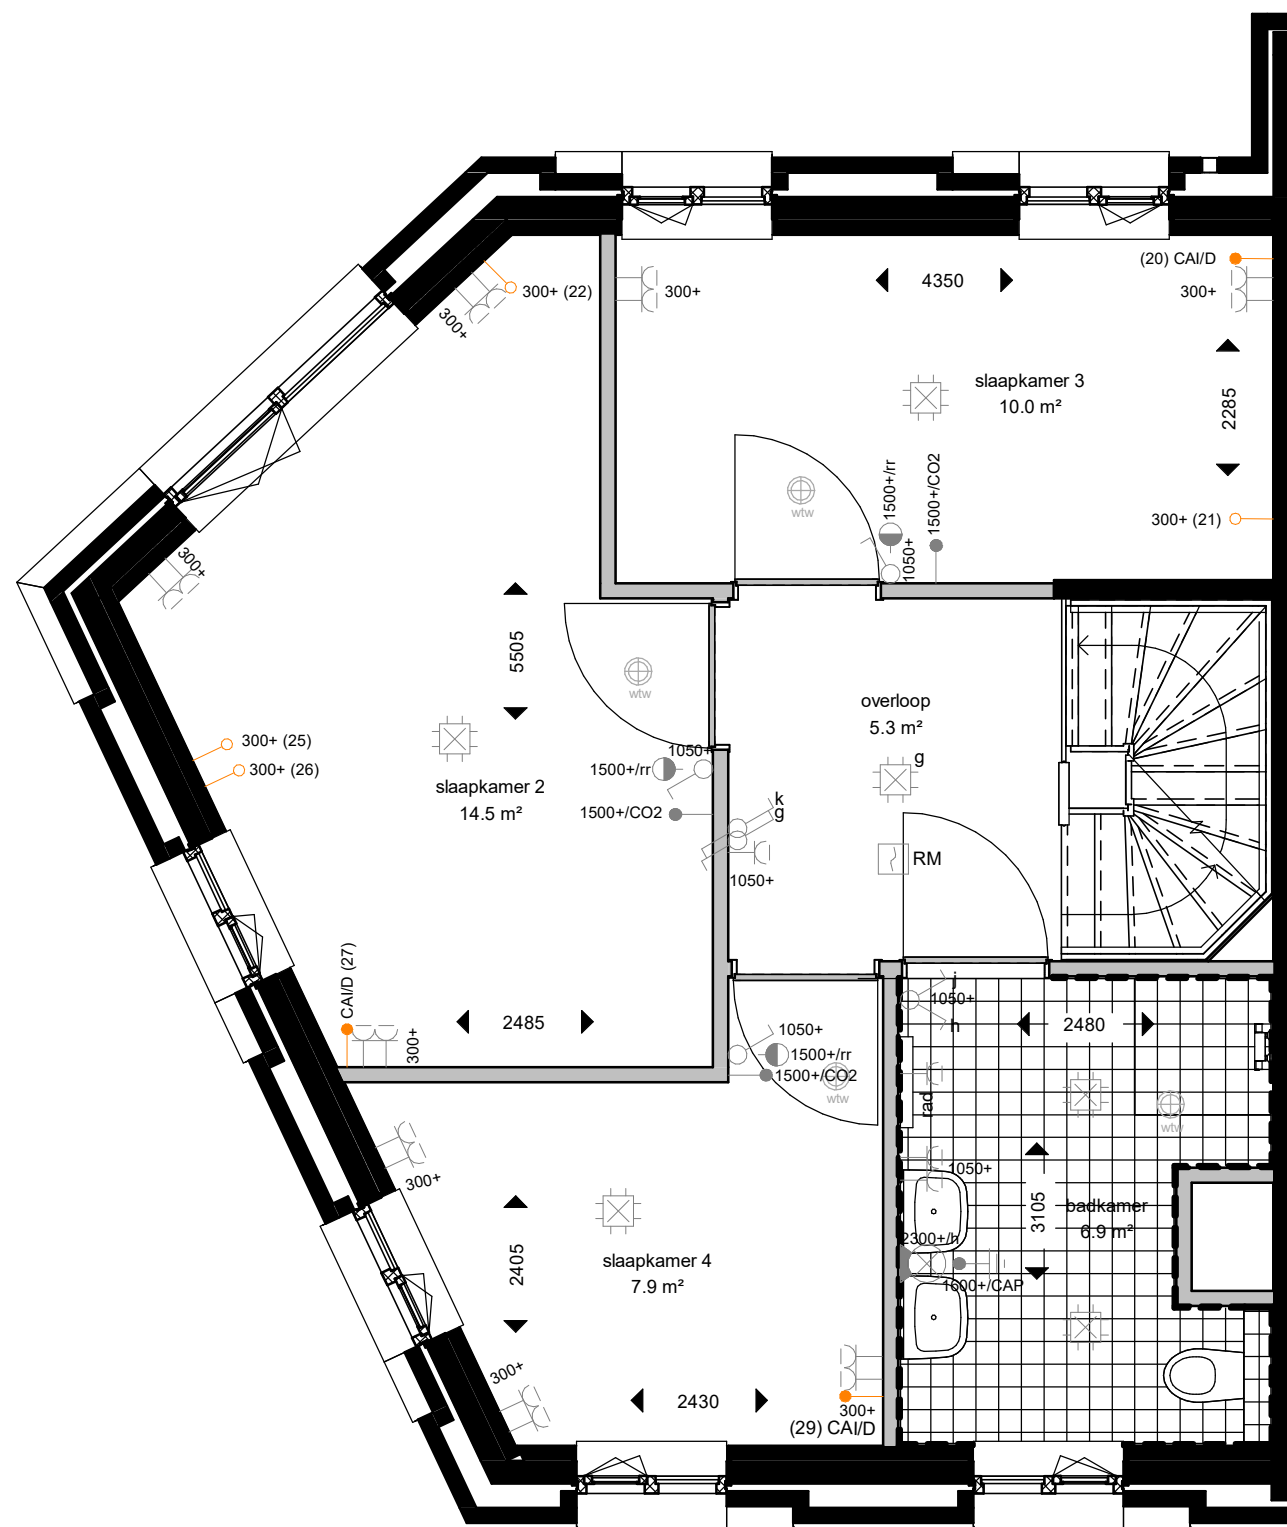

**eerste verdieping**

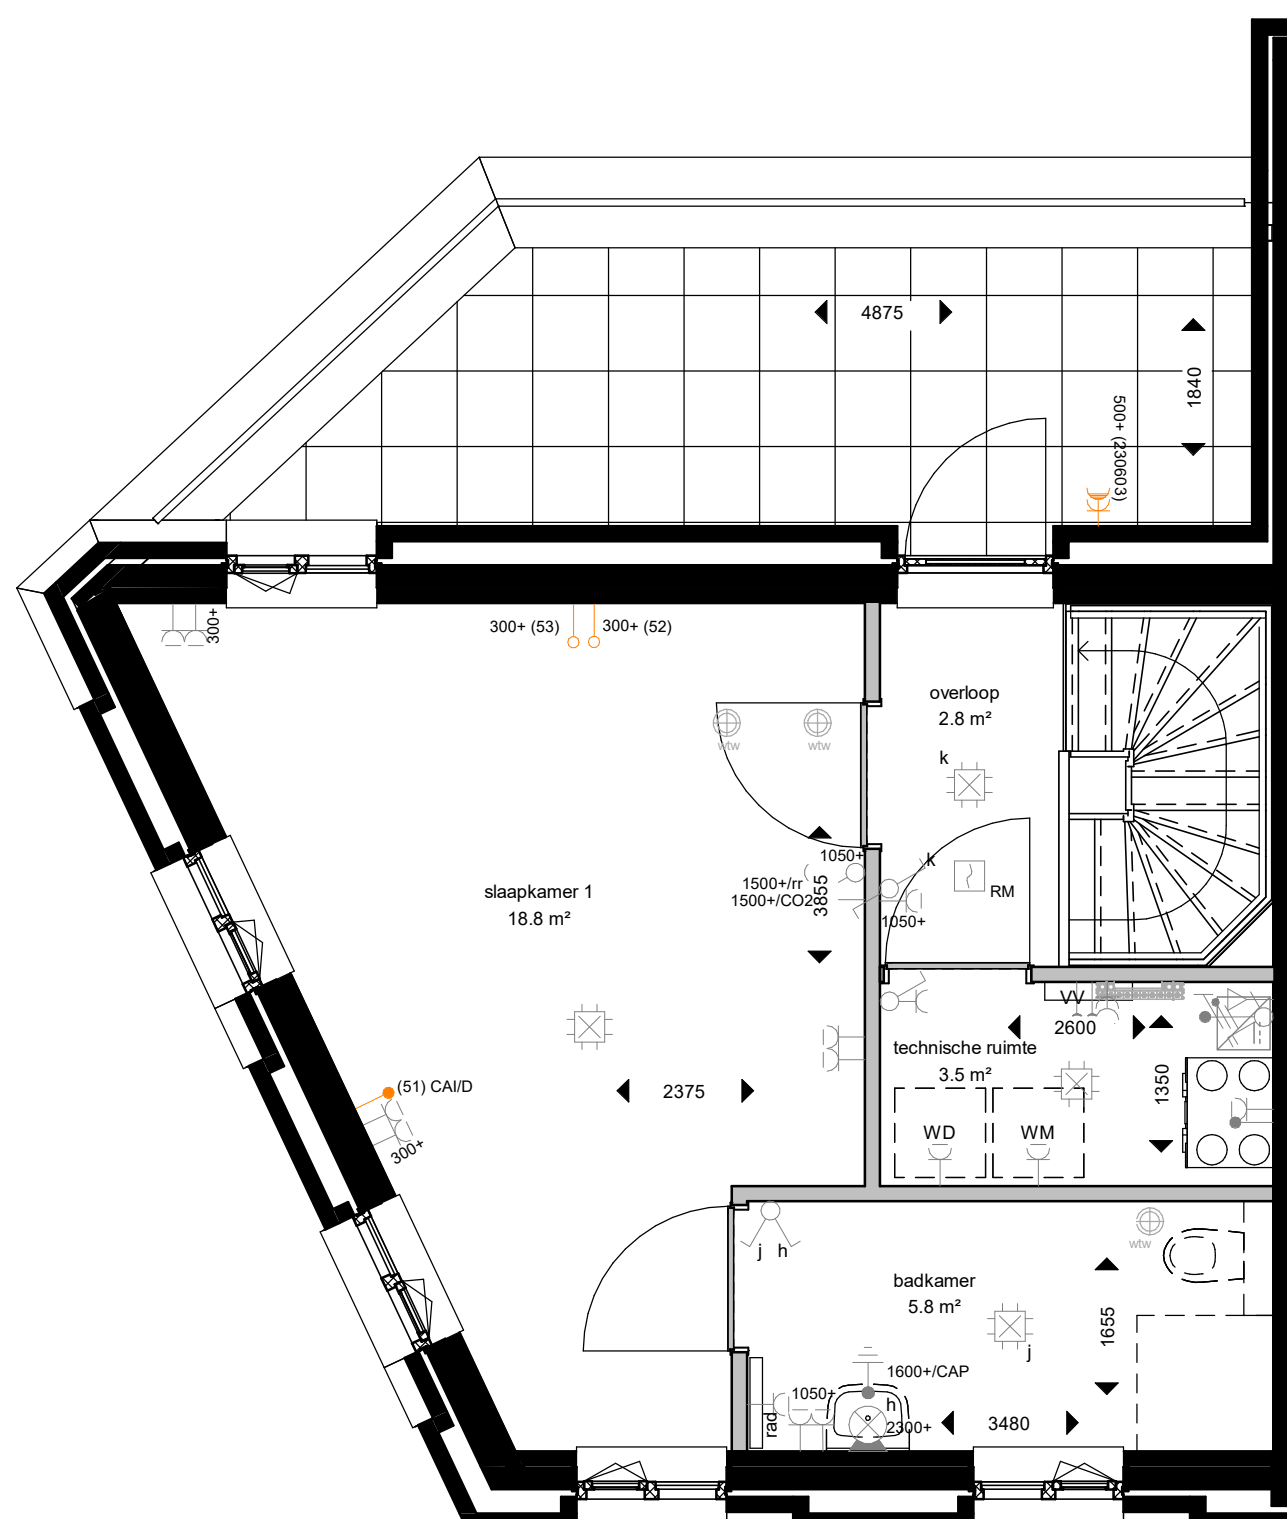

KAO13 - Voorziening badkamer 2e Verdieping

**tweede verdieping**

Woonwensen tekeningen

**SPECIAL**

bouwnummer D1.30

tekeningnummer

**VK(D1)SP130**

projectomschrijving  
NEW BROOKLYN, ALMERE

**New Brooklyn**

opdrachtgever

Heijmans Vastgoed BV

fase

Verkoop

onderwerp

special D1.30

woonwensen

schaal

1:50

formaat

A1

tekeningdatum

14-04-2022



AG5004 - Achtergevel voorzien van een schuifpui



KAO010 - Achtergevel voorzien van dubbele openslaande deuren

## achtergevel

## Woonwensen tekeningen

# SPECIAL

*bouwnummer D1.30*

---

tekeningnummer

**VK(D1)SP230**

projectomschrijving  
NEW BROOKLYN, ALMERE

**New  
Brooklyn**  
CONCEPT LIVING

opdrachtgever

Heijmans Vastgoed BV

---

fase

**Verkoop**

onderwerp

**special D1.30  
woonwensen**

schaal


**1:100**

formaat

**A4**


tekeningdatum

**14-04-2022**

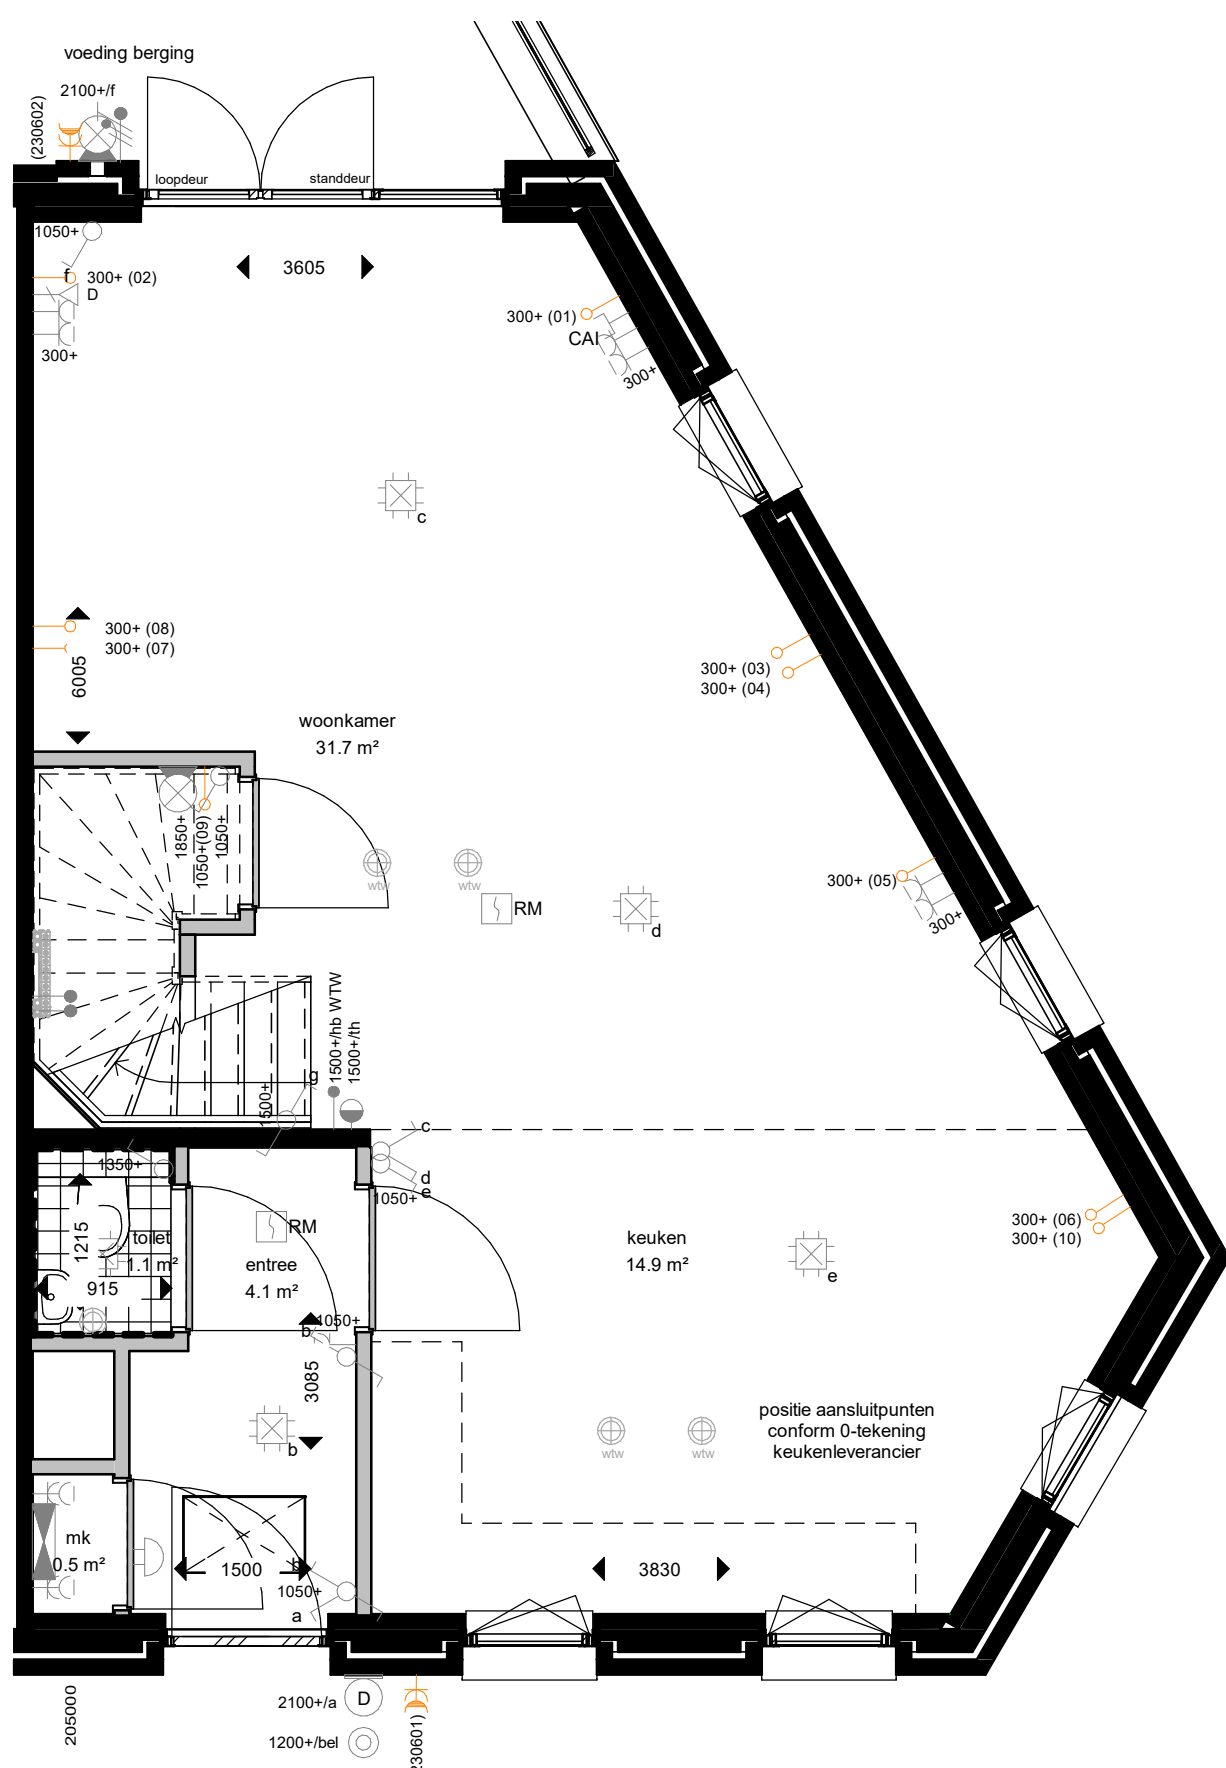

AG5002 - Achtergevel voorzien van dubbele openslaande deuren en 1 zijlicht


KAO01 - Begane grond met trapkast

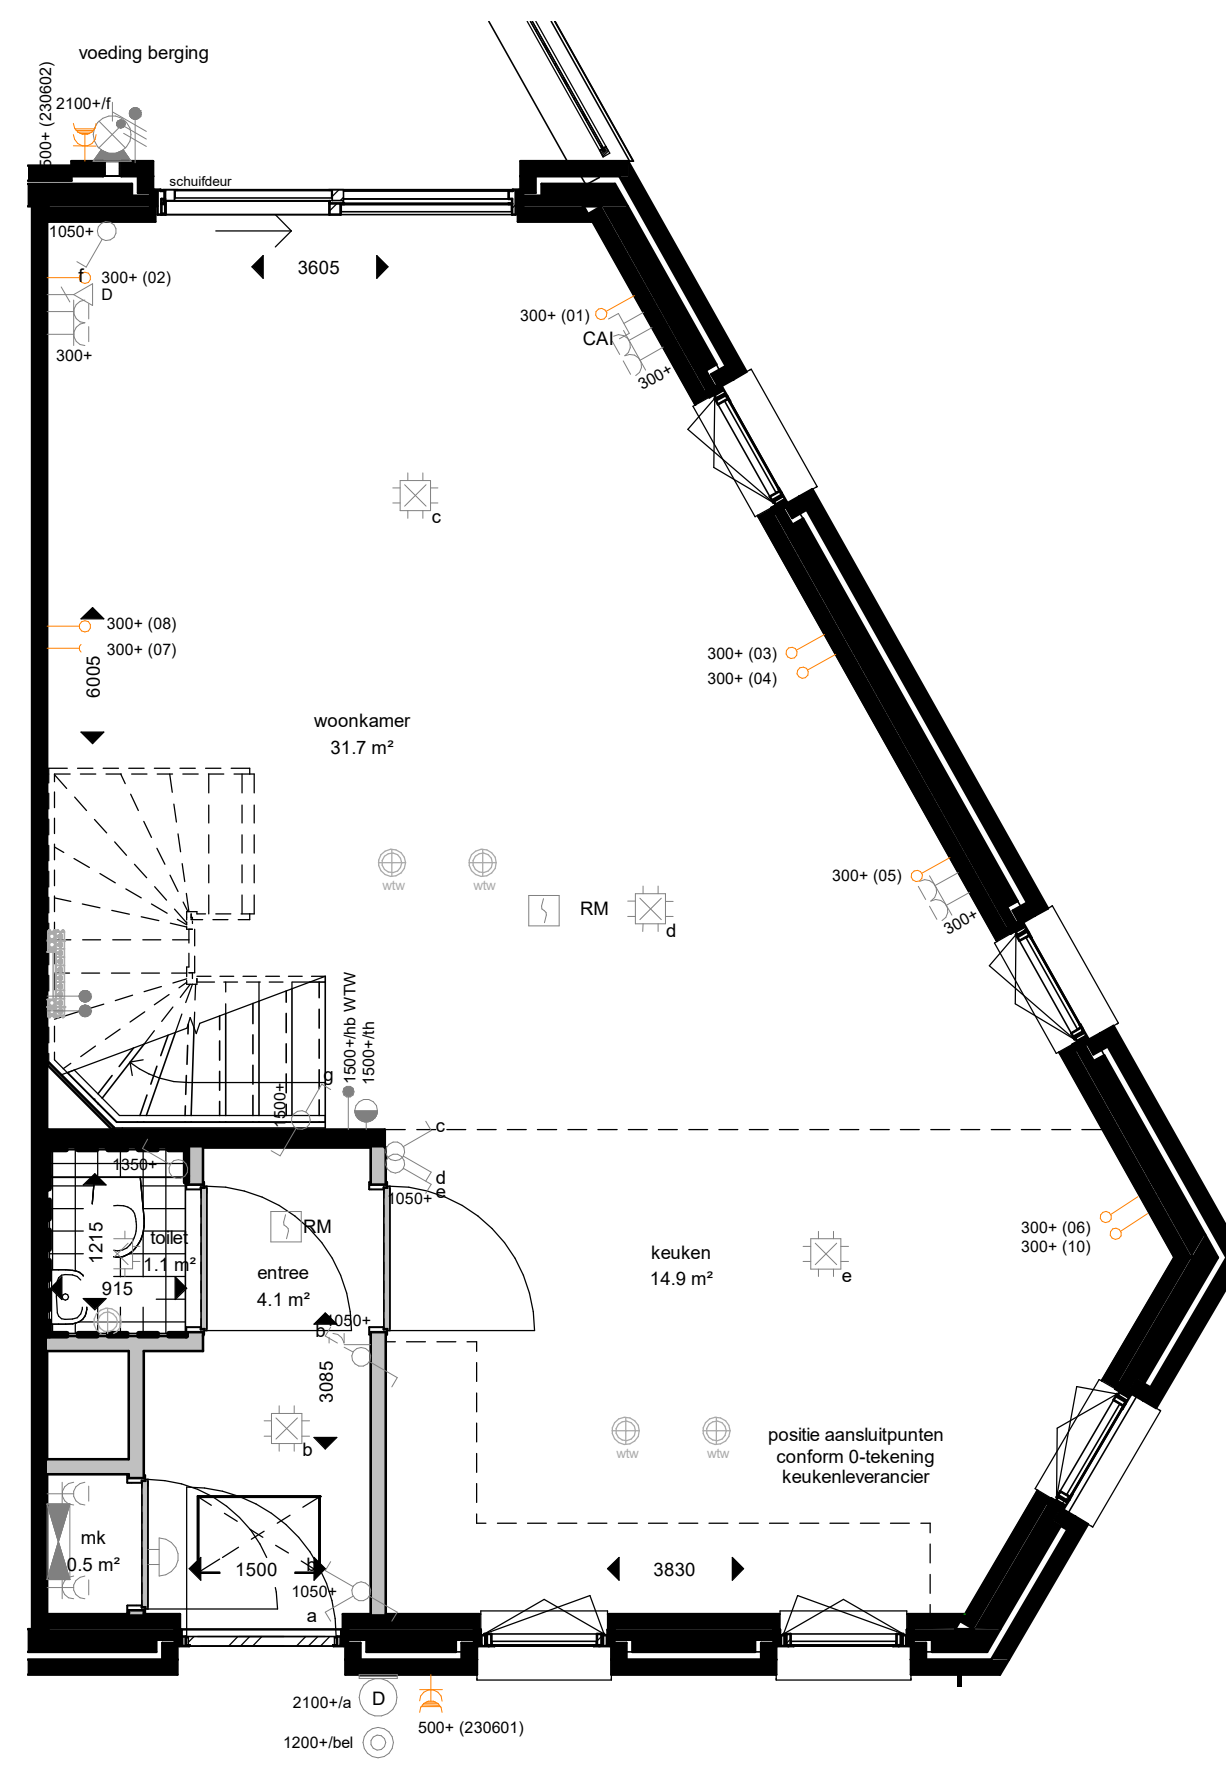

AG5004 - Achtergevel voorzien van een schuifpui

205000 - Buitenkraan in voorgevel

**begane grond**

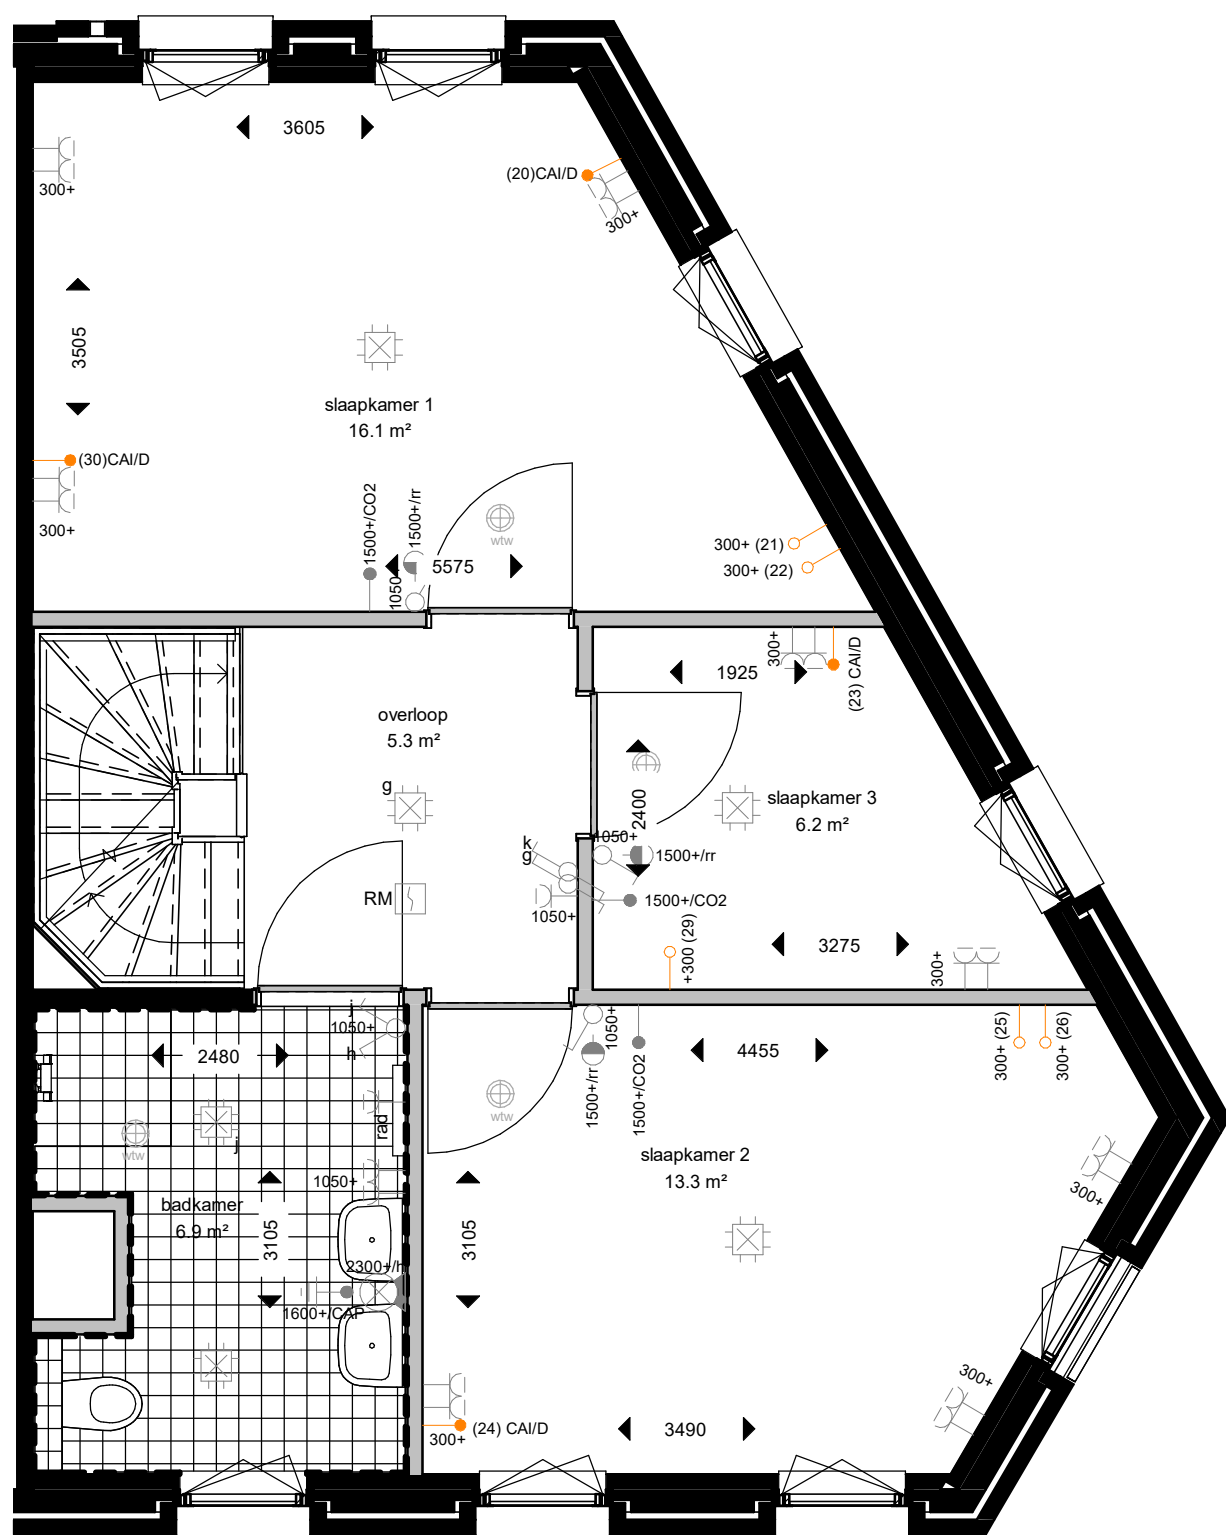


**Woonwensen tekeningen**

**SPECIAL**

bouwnummer D1.39

**eerste verdieping**

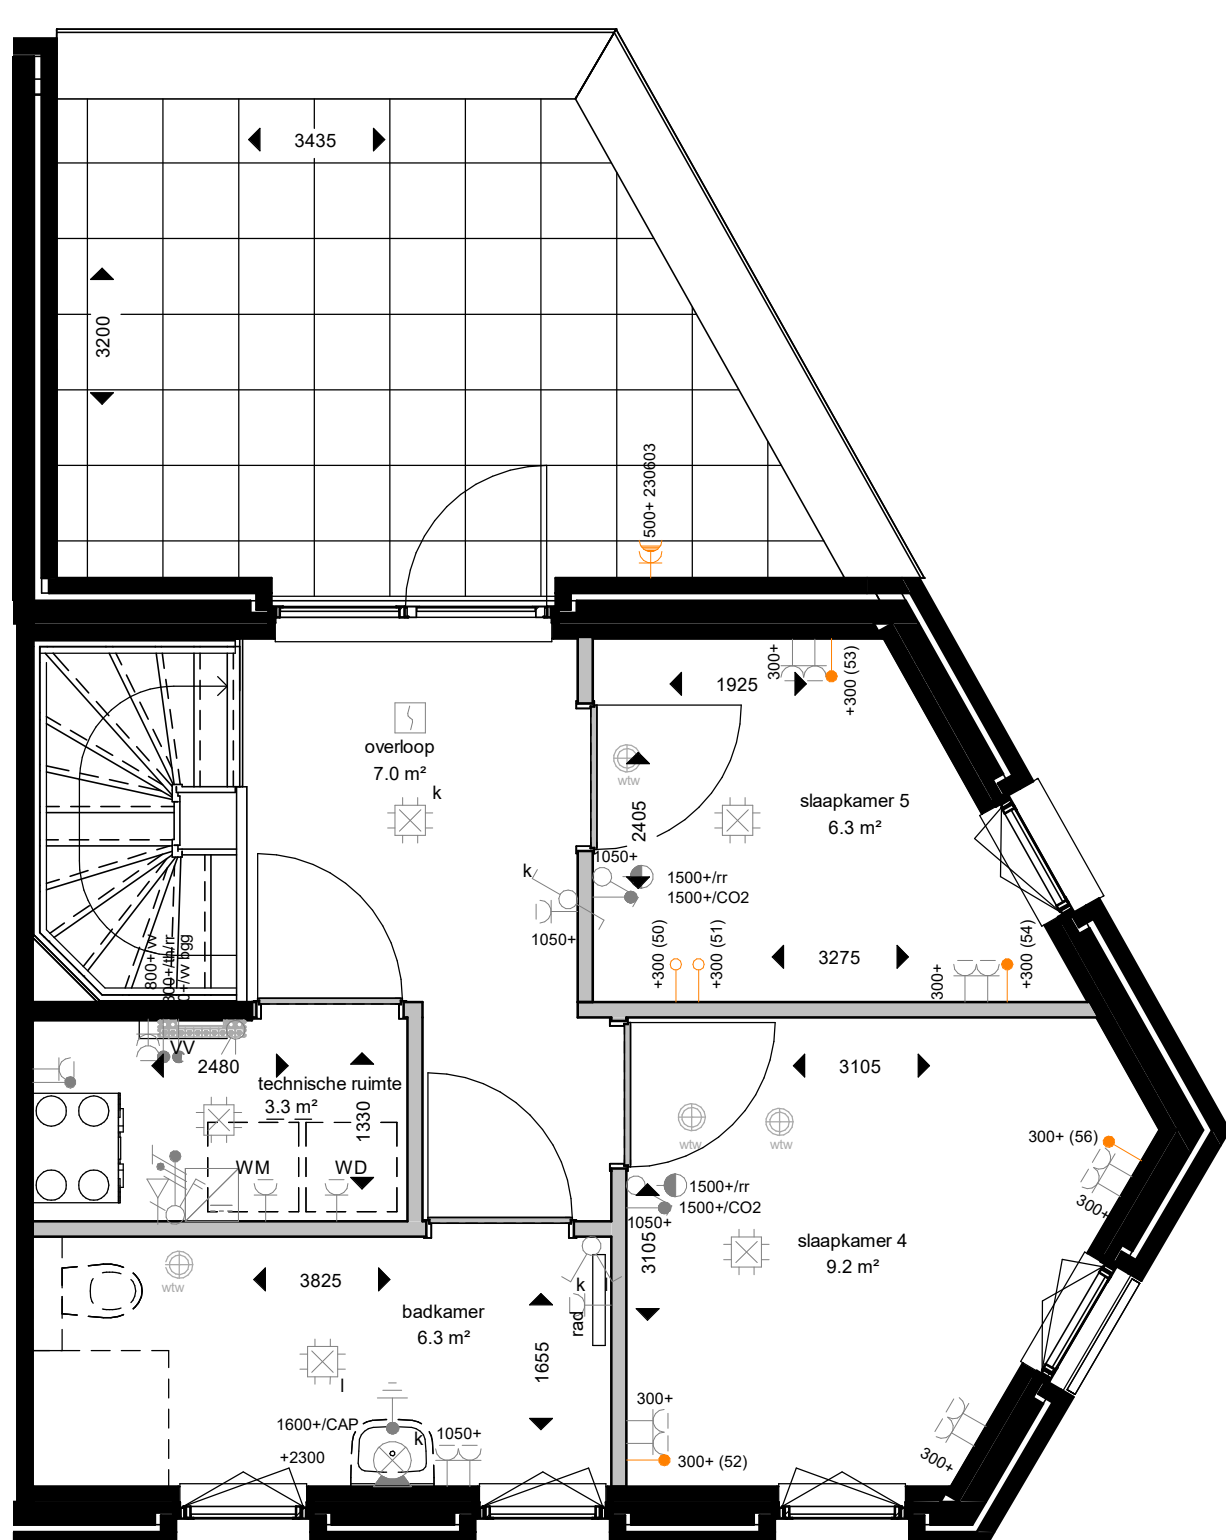

KAO13 - Voorziening badkamer 2e Verdieping

**tweede verdieping**

tekeningnummer  
**VK(D1)SP139**  
 projectschrijving  
 NEW BROOKLYN, ALMERE  
**New Brooklyn**  
 opdrachtgever  
 Heijmans Vastgoed BV

fase  
 Verkoop  
 onderwerp  
 special D1.39  
 woonwensen  
 schaal  
 1:50

formaat  
 A1

tekeningdatum  
 14-04-2022