

RENVOOI
Dubbele haag om en om gepland.
Ligustrum Vulgare.
Hekwerk


Dubbele haag om en om gepland.
Ligustrum Vulgare.
Houten perkoenpalen met staakdraad.

Delftse stoep
Gebakken klinkers.

▶ Toegang woning

▶ Toegang berging

— Keerwand

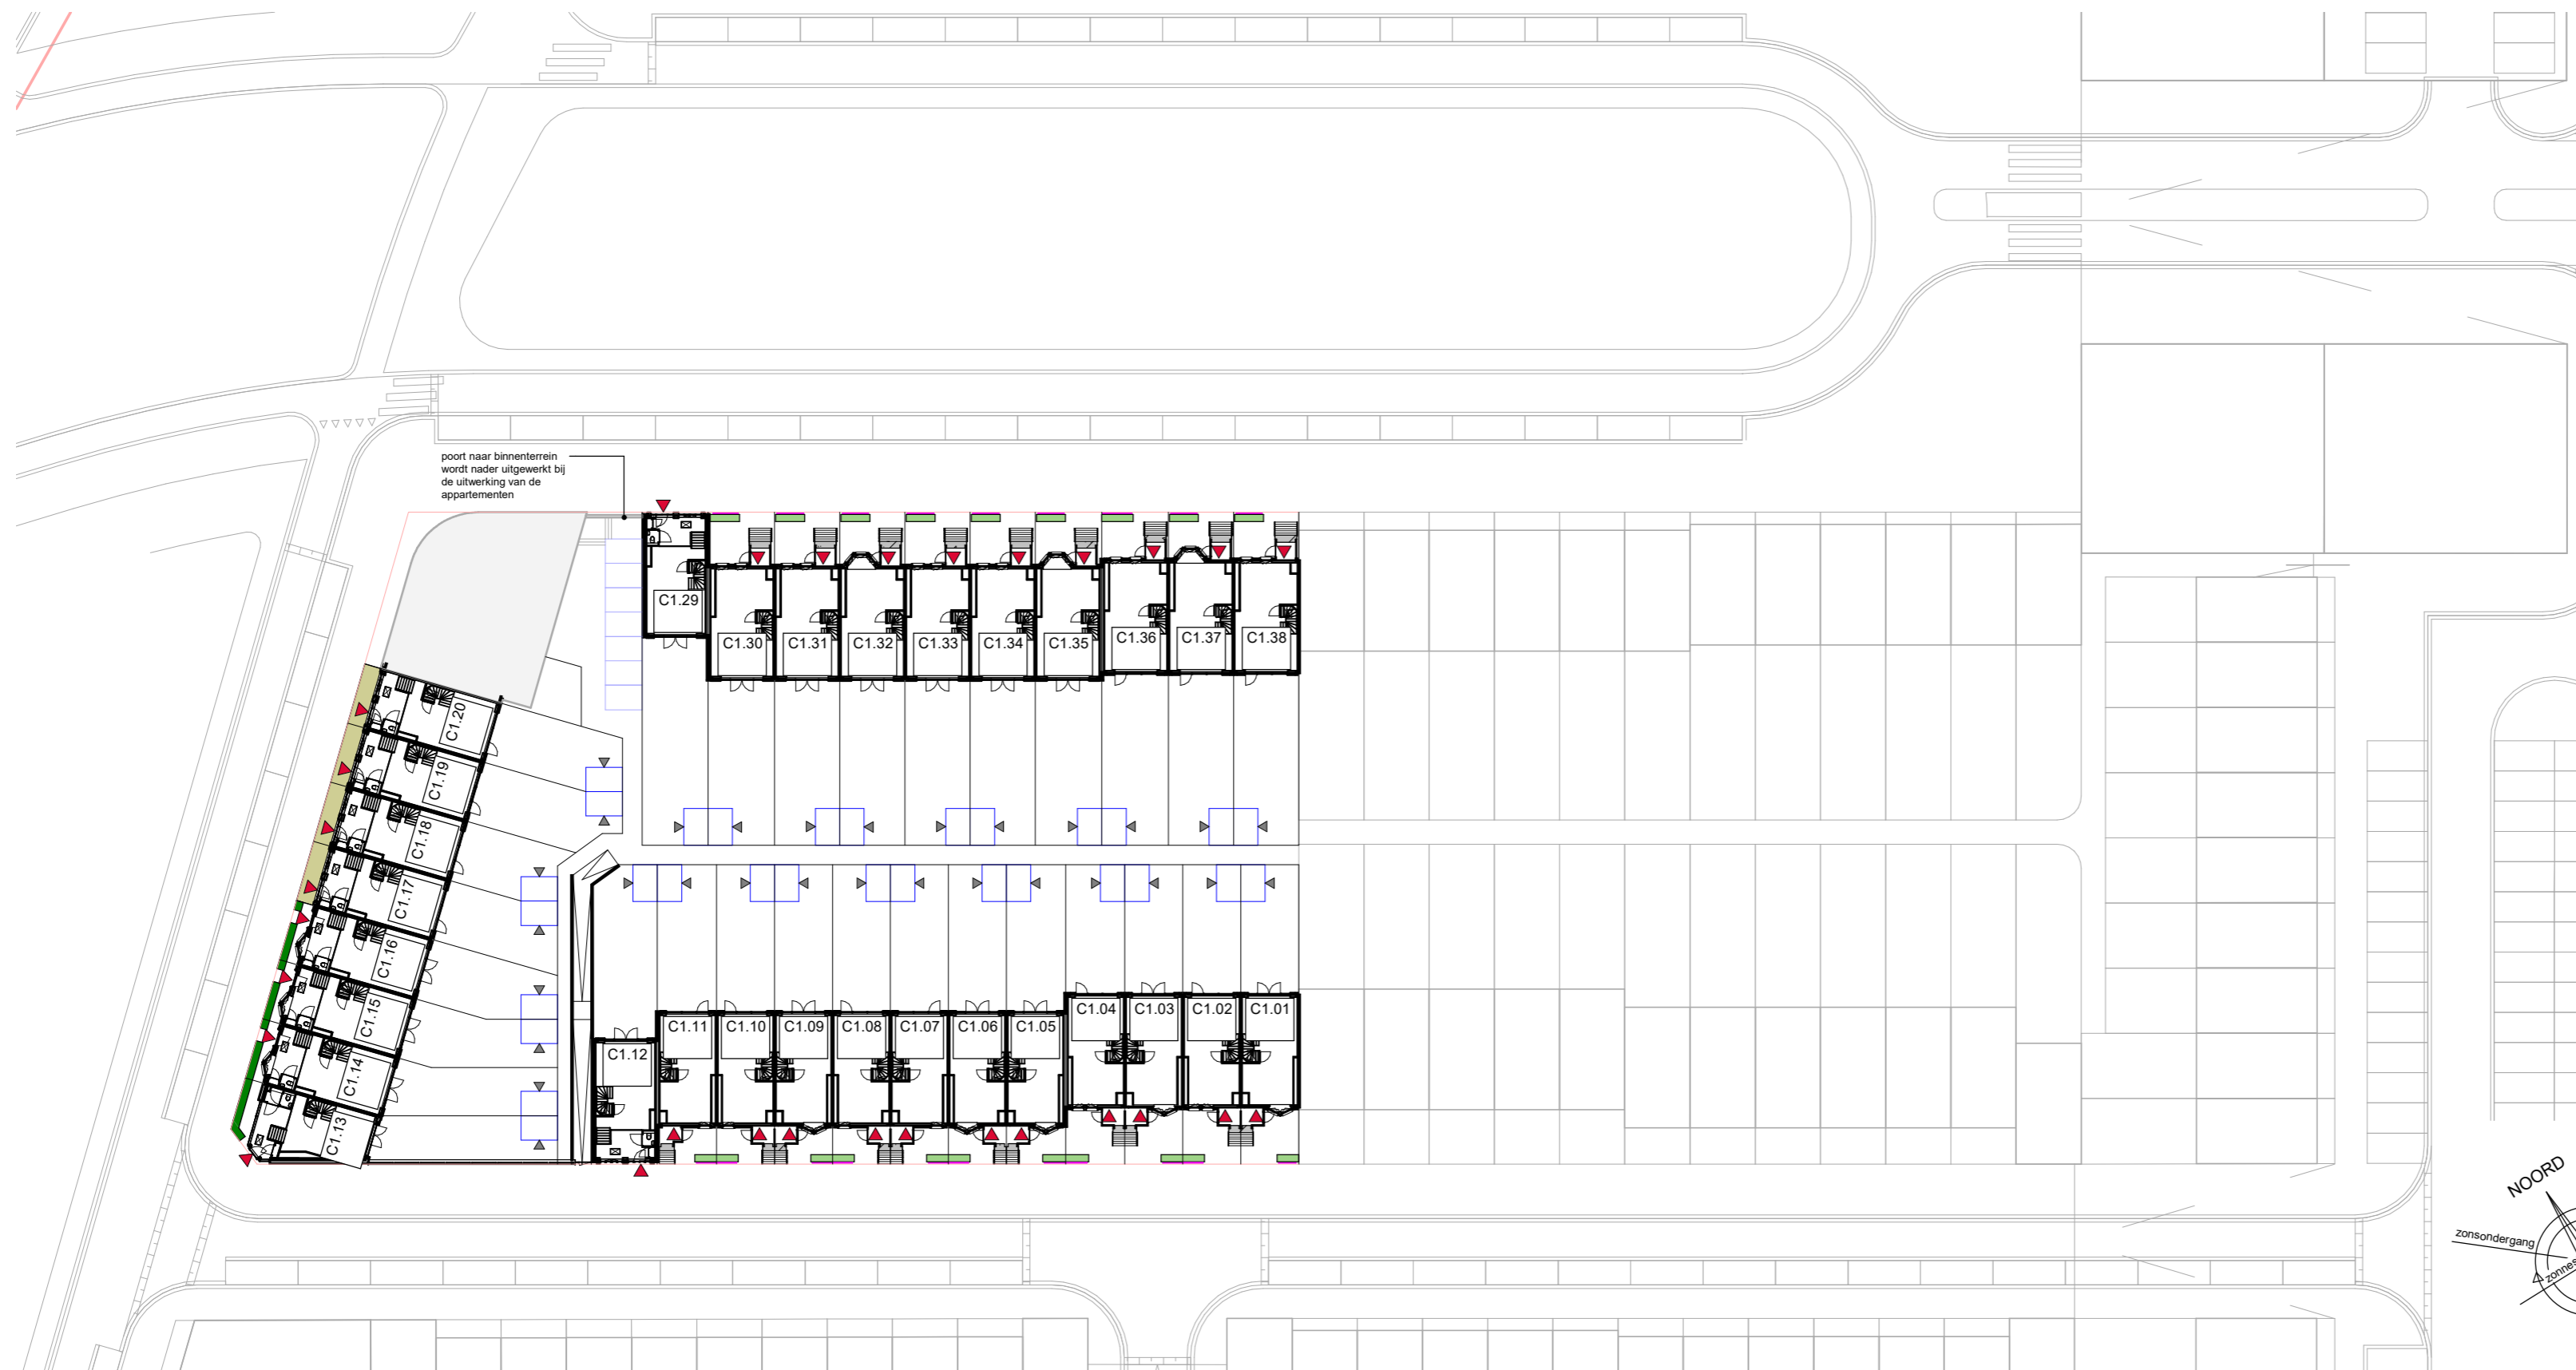

tekeningnummer

VK(C1)050

projectomschrijving

NEW BROOKLYN, ALMERE

New Brooklyn
ALMERE

opdrachtgever

Heijmans Vastgoed BV

fase

Verkoop

onderwerp

situatie

schaal

1:500


formaat

A2

tekeningdatum

31-05-2022

Disclaimer:
De inrichting van het omliggende, openbare, gebied kunnen in werkelijkheid afwijken van hetgeen op deze tekening wordt getoond.

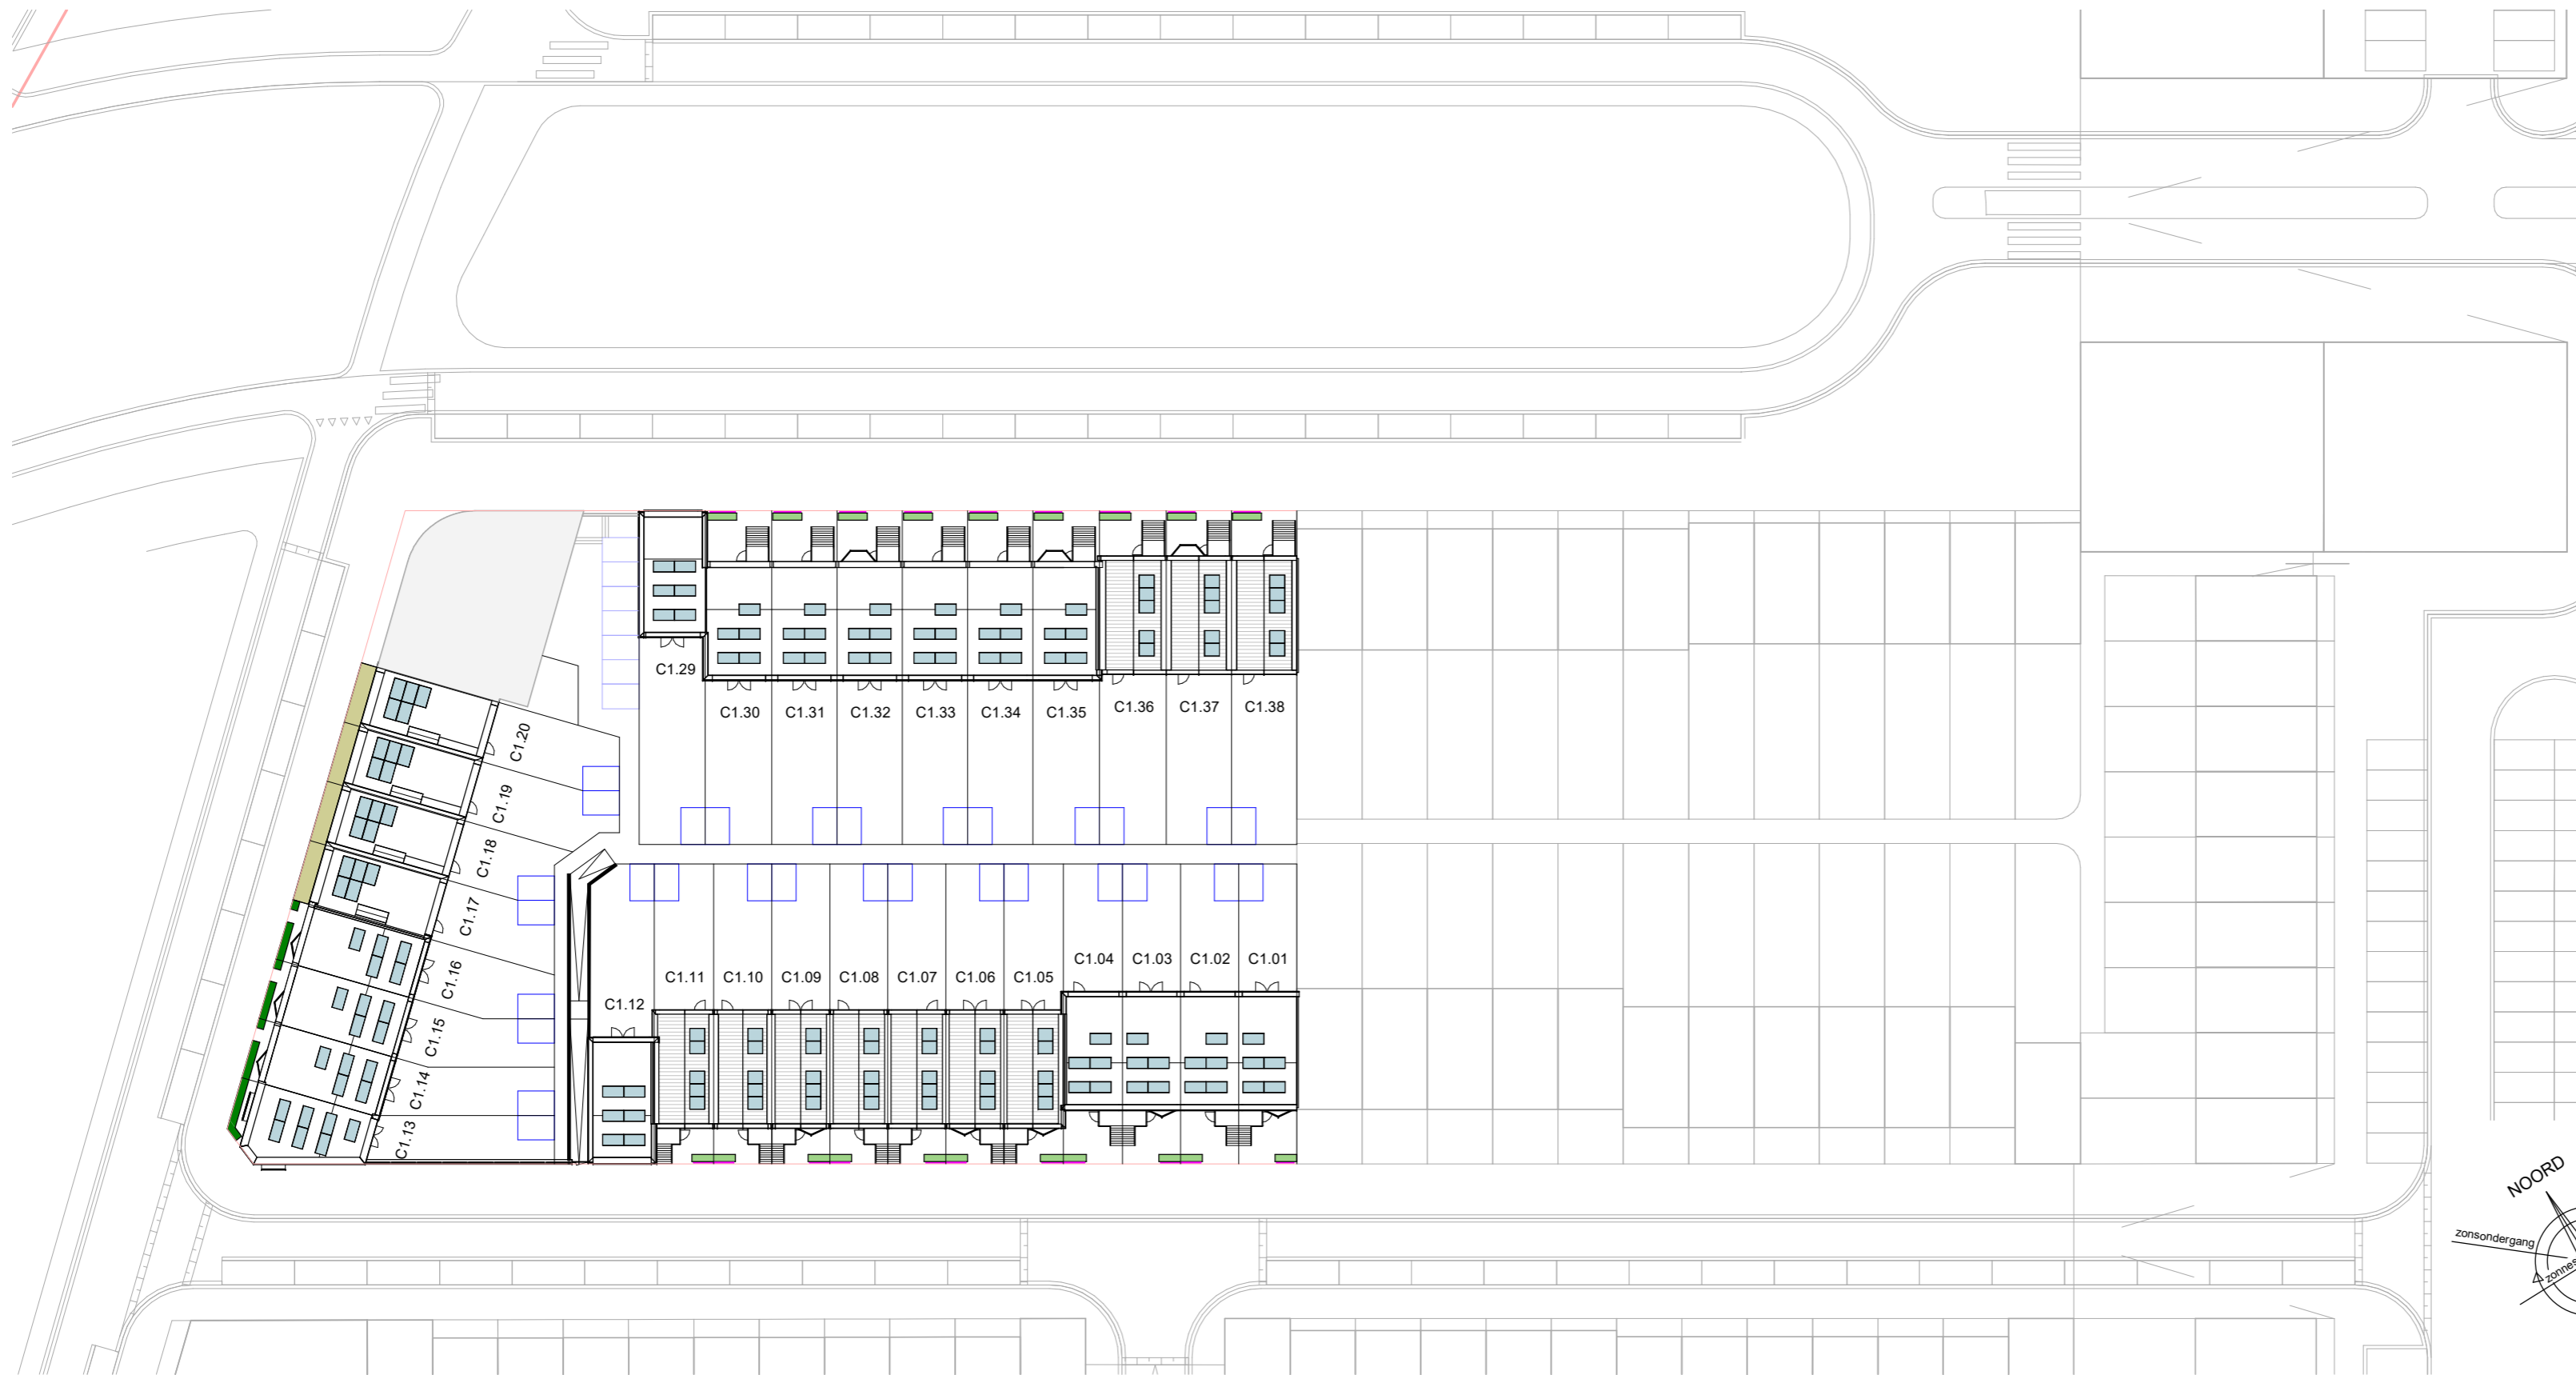

tekeningnummer

VK(C1)051

projectomschrijving
NEW BROOKLYN, ALMERE



opdrachtgever

Heijmans Vastgoed BV

fase

Verkoop

onderwerp

situatie PV panelen

schaal

1:500

formaat

A2

tekeningdatum

31-05-2022

Disclaimer:

De inrichting van het omliggende, openbare, gebied en de afmetingen en positie van de pv-panelen zijn indicatief weergegeven en kunnen ten tijde van de realisatiefase worden geoptimaliseerd en derhalve afwijken van hetgeen op deze tekening wordt getoond.