



bouwnummer 22 bouwnummer 21 bouwnummer 20 bouwnummer 19 bouwnummer 18 bouwnummer 17 bouwnummer 16 bouwnummer 15 bouwnummer 14

Voorgevel Blok B



bouwnummer 14 bouwnummer 15 bouwnummer 16 bouwnummer 17 bouwnummer 18 bouwnummer 19 bouwnummer 20 bouwnummer 21 bouwnummer 22

Achtergevel Blok B



bouwnummer 14 bouwnummer 13 bouwnummer 12 bouwnummer 11 bouwnummer 10 bouwnummer 09 bouwnummer 08 bouwnummer 07 bouwnummer 06 bouwnummer 05 bouwnummer 04 bouwnummer 03 bouwnummer 02 bouwnummer 01


Zijgevel blok B

Voorgevel Blok C



bouwnummer 01 bouwnummer 02 bouwnummer 03 bouwnummer 04 bouwnummer 05 bouwnummer 06 bouwnummer 07 bouwnummer 08 bouwnummer 09 bouwnummer 10 bouwnummer 11 bouwnummer 12 bouwnummer 13

Achtergevel Blok C

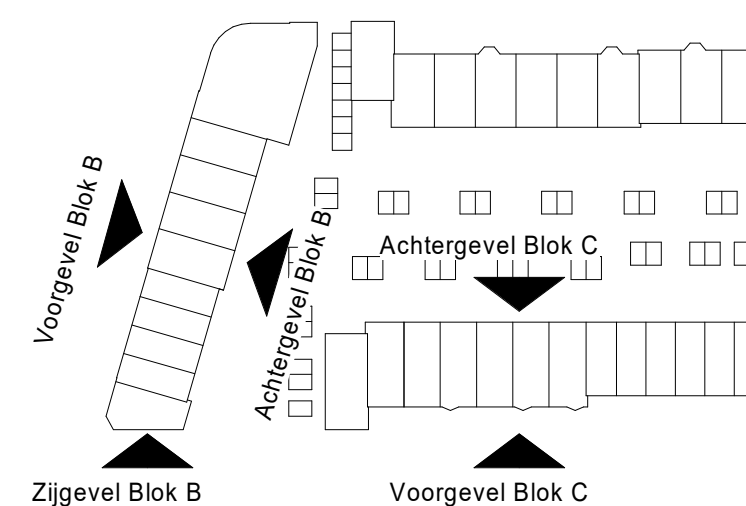

Project New Brooklyn  
 Veld C1  
 Opdrachtgever Heijmans Vastgoed  
 Onderwerp Verkoop  
 Gevelaanzichten  
 Overzichten

Datum 11-07-2024

Schaal 1:200

Wijziging

Formaat A1

Wijzigingsdatum



Bladnummer

B9\_900B