






Voorgevel

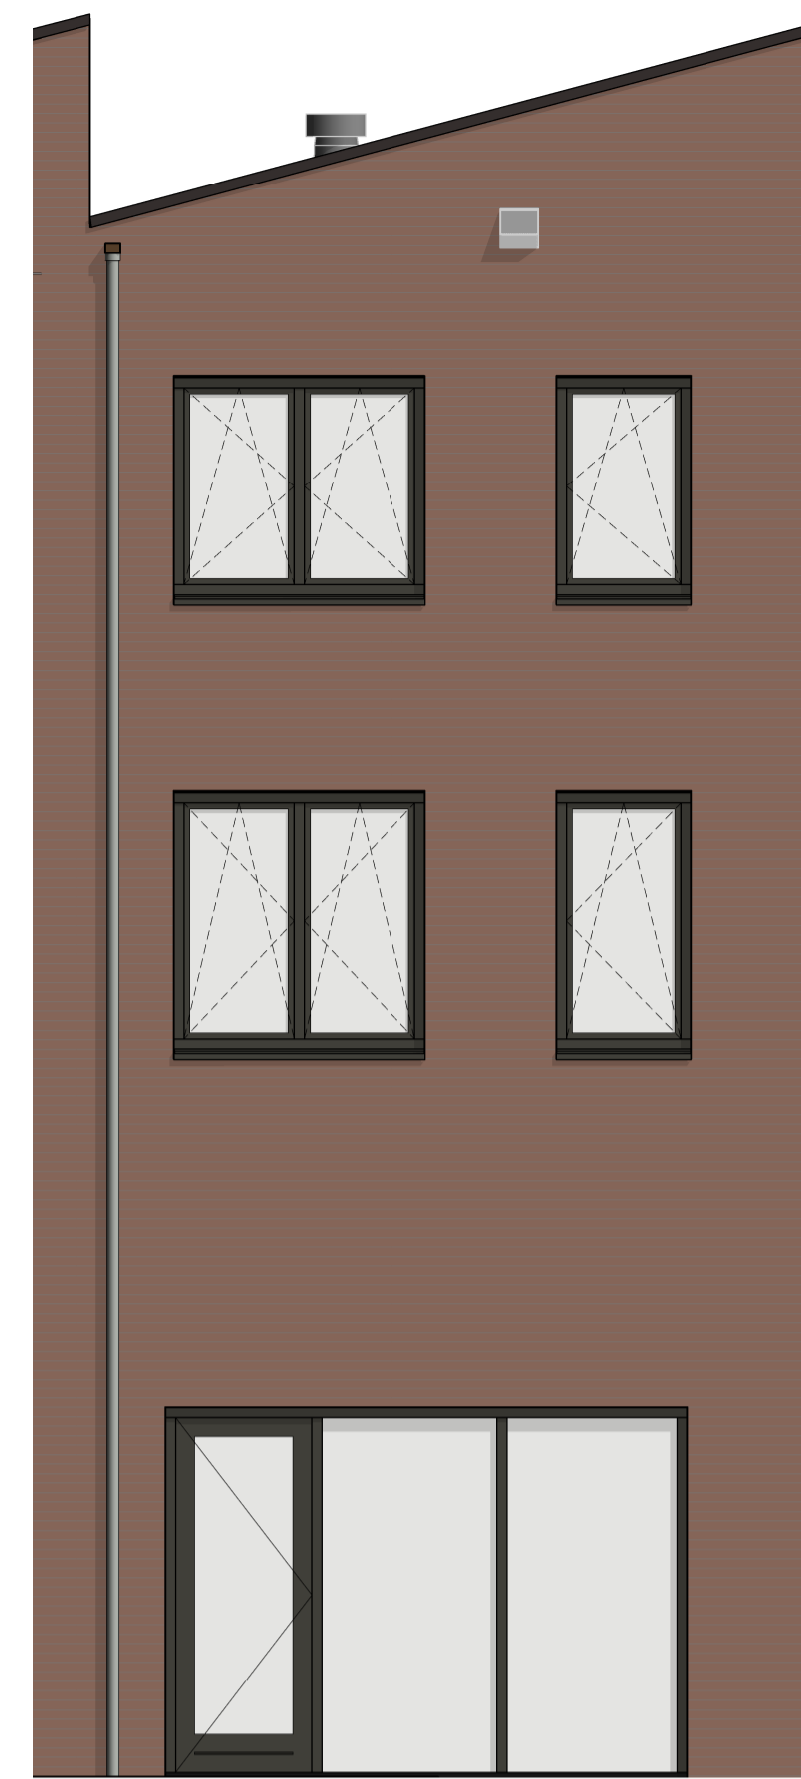


Achtergevel

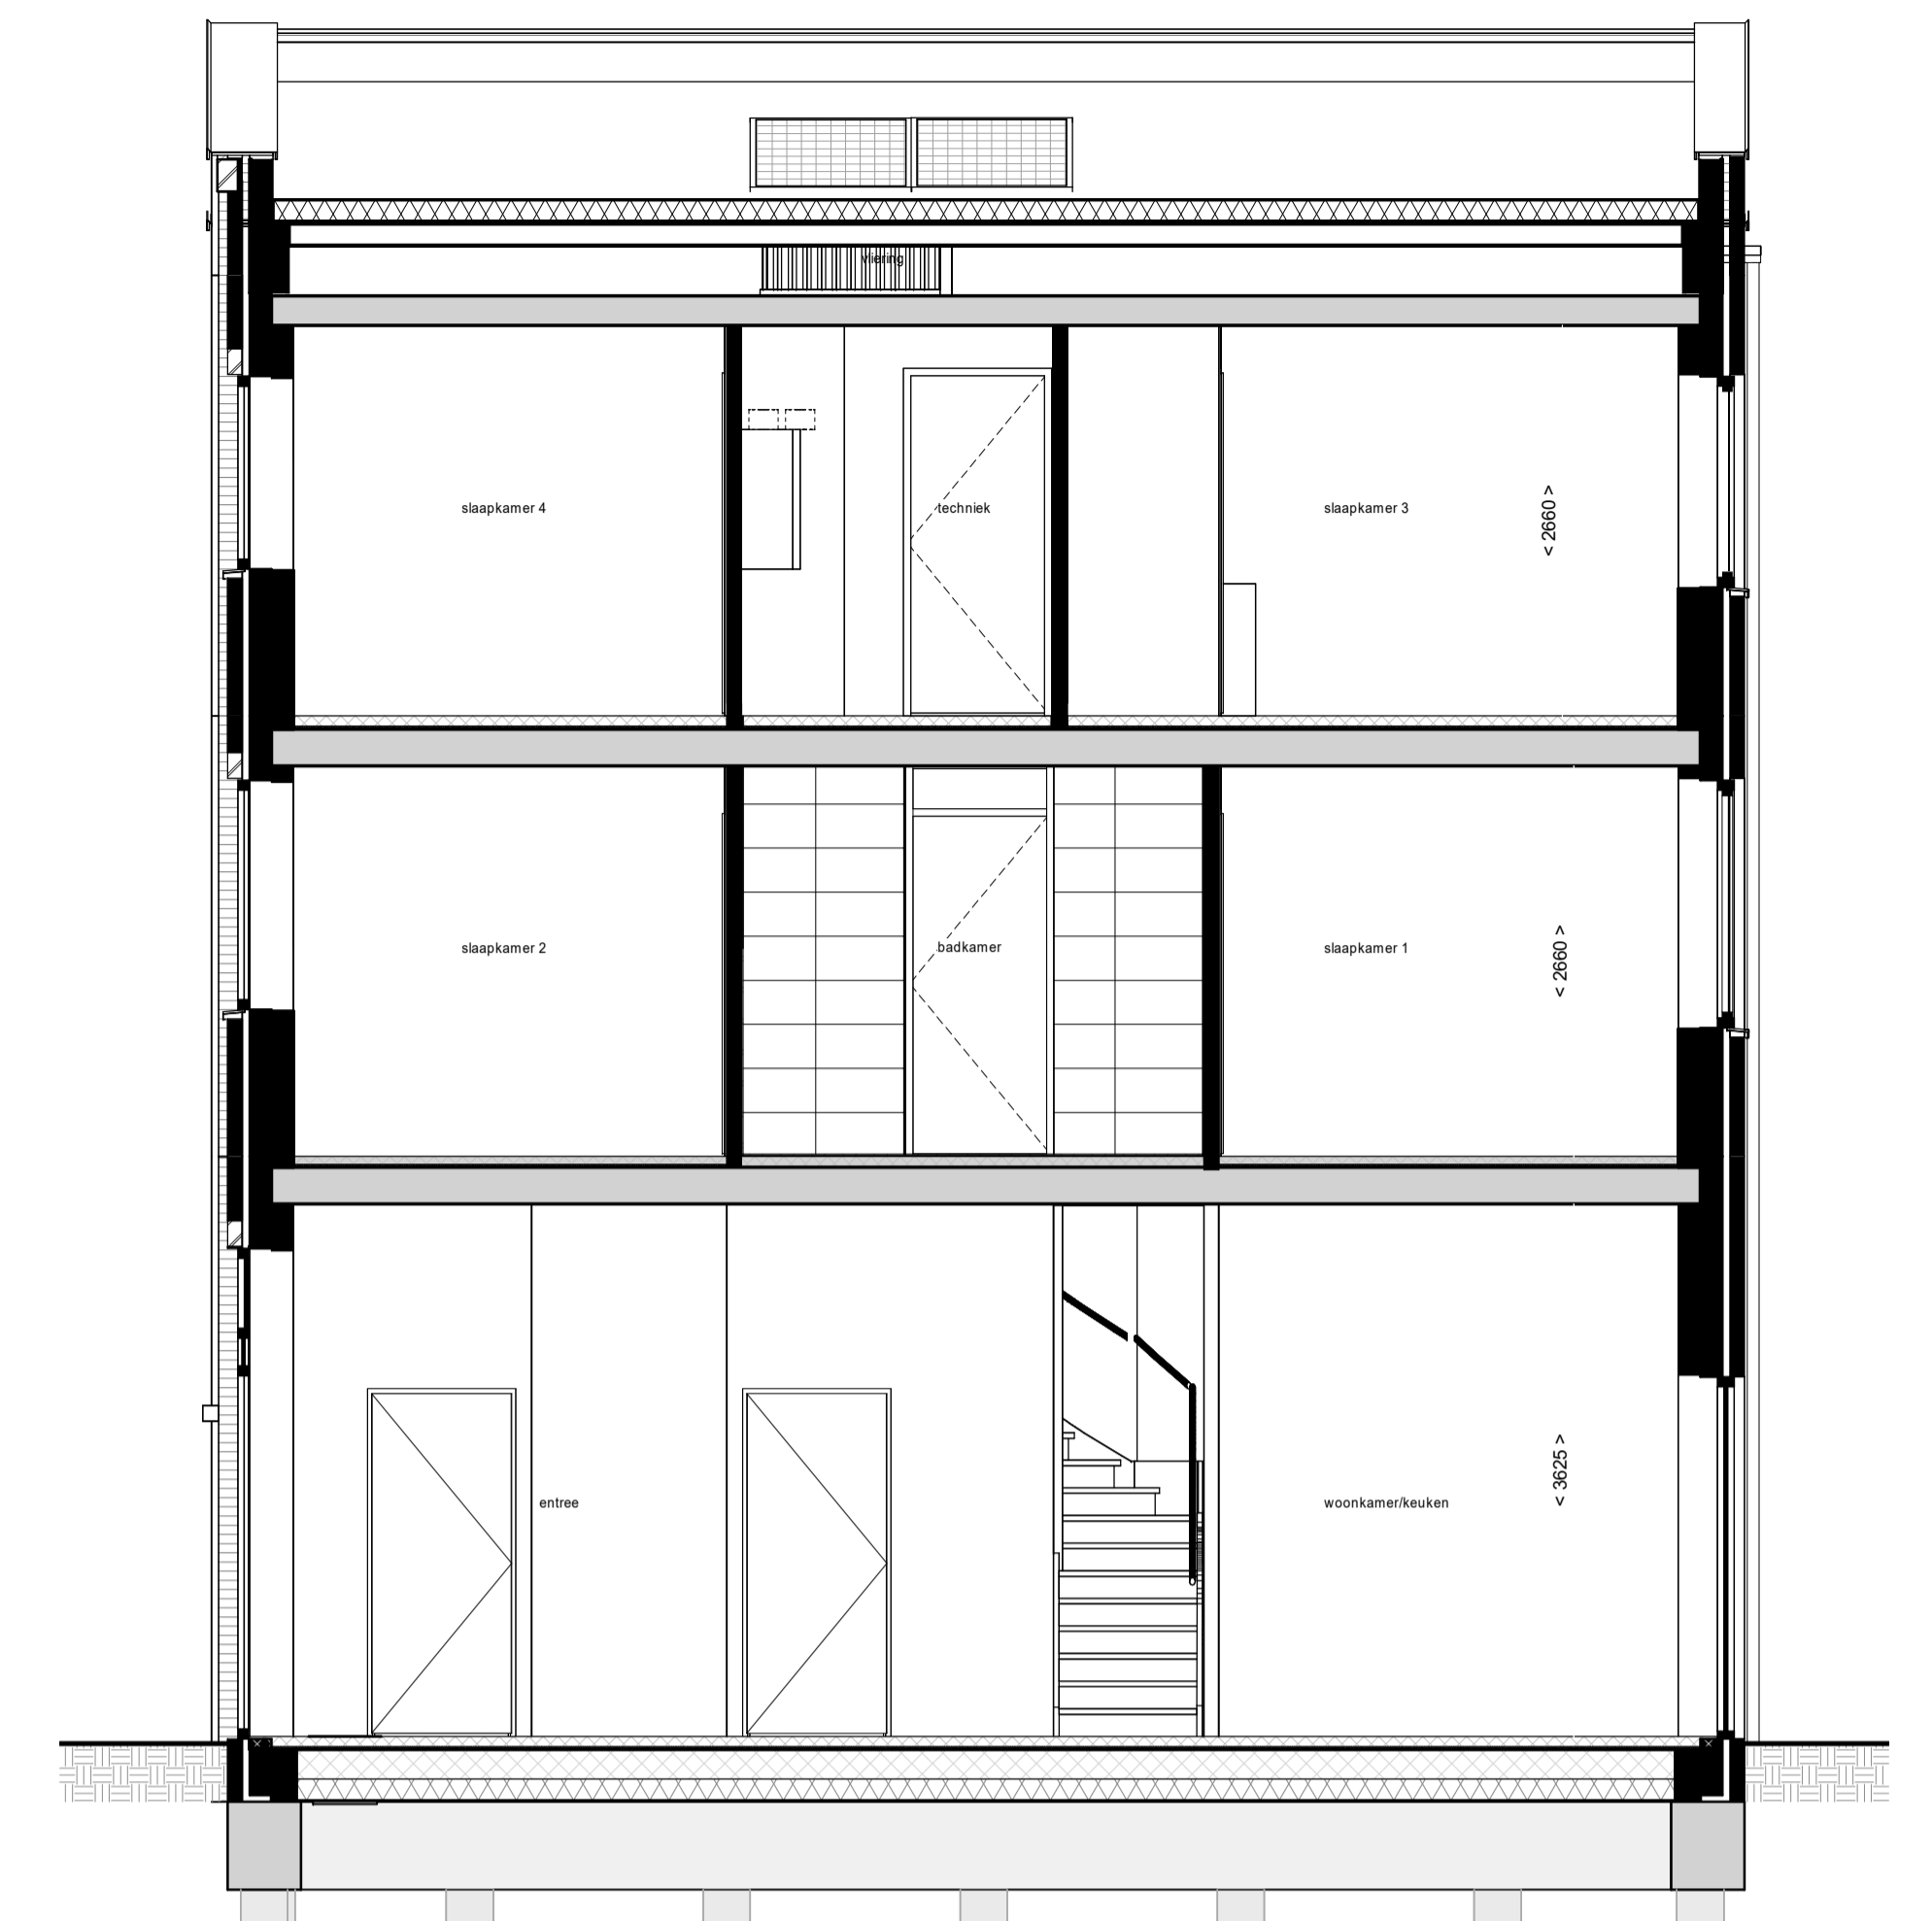


Doorsnede B20

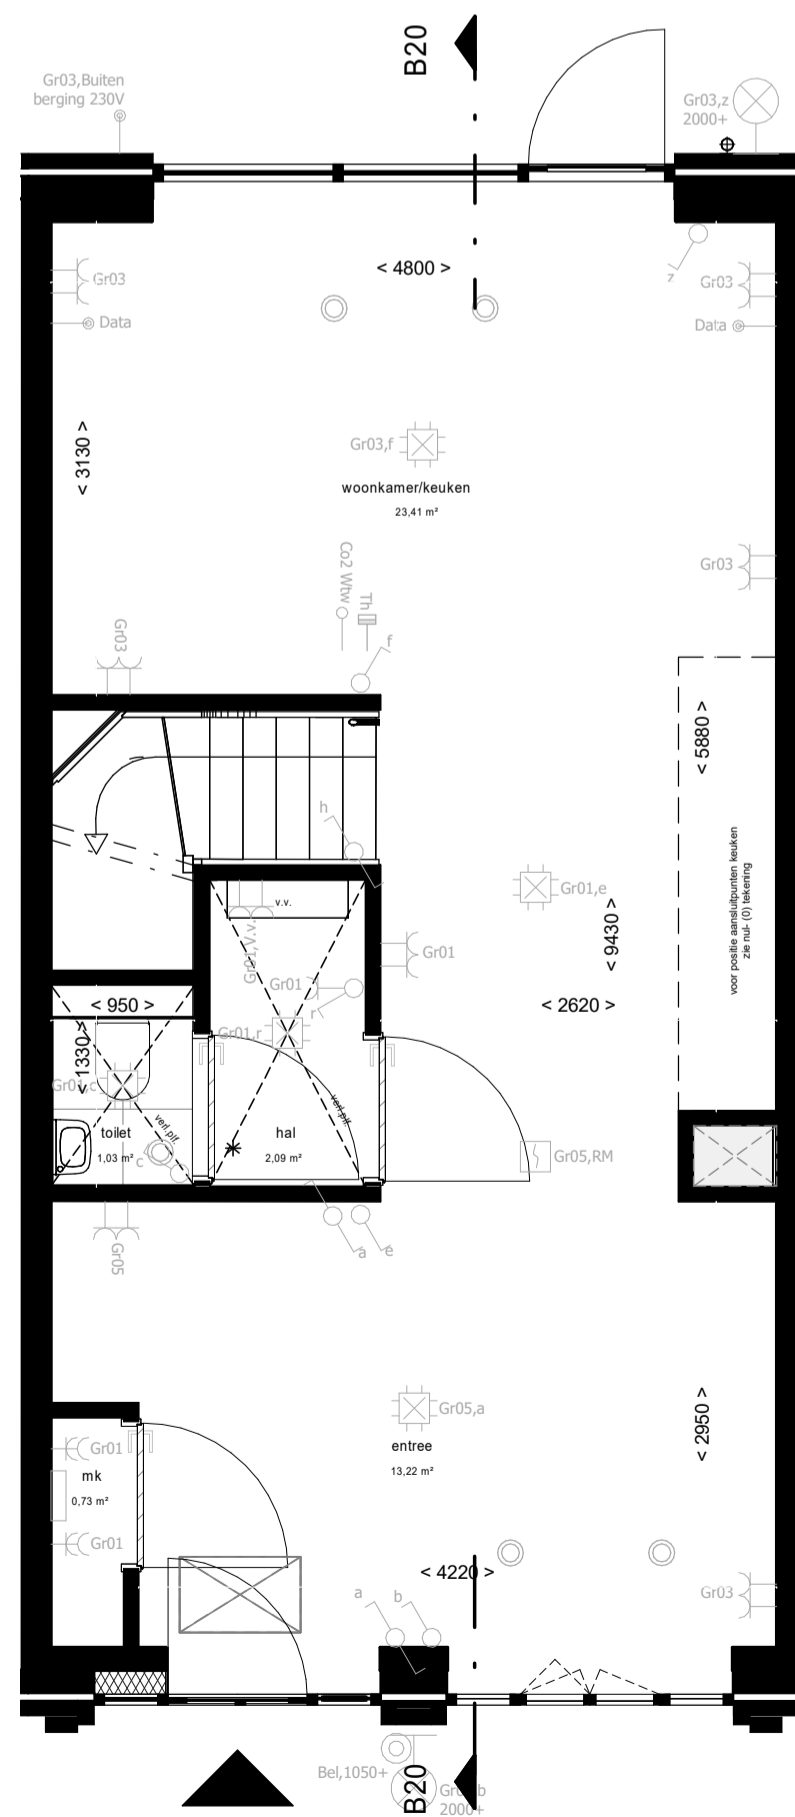


Begane grond

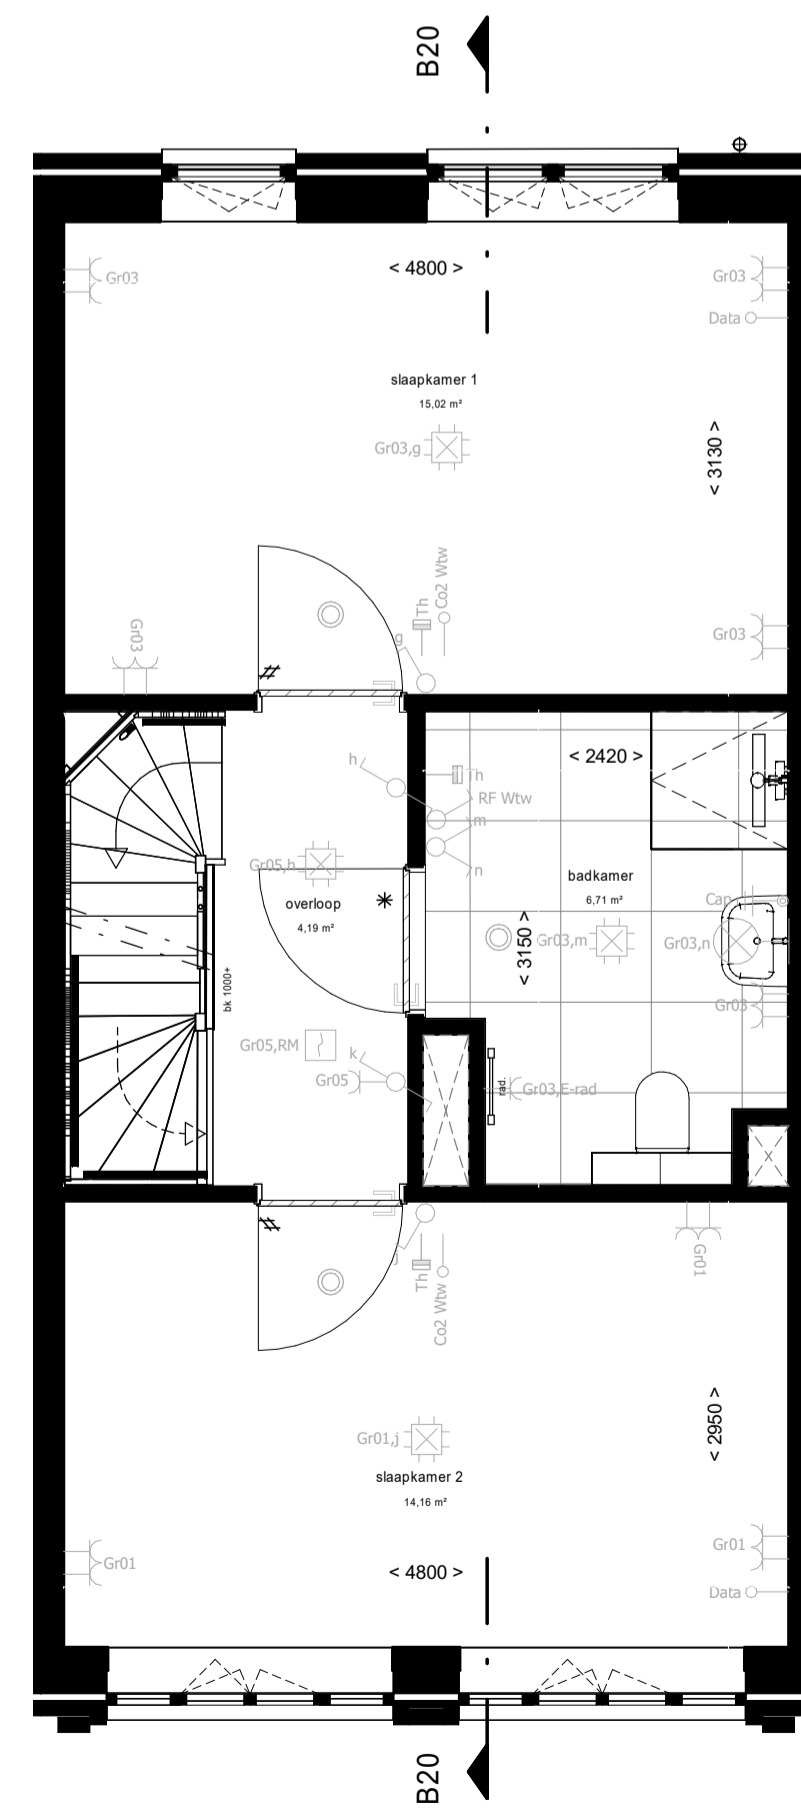


1e verdieping

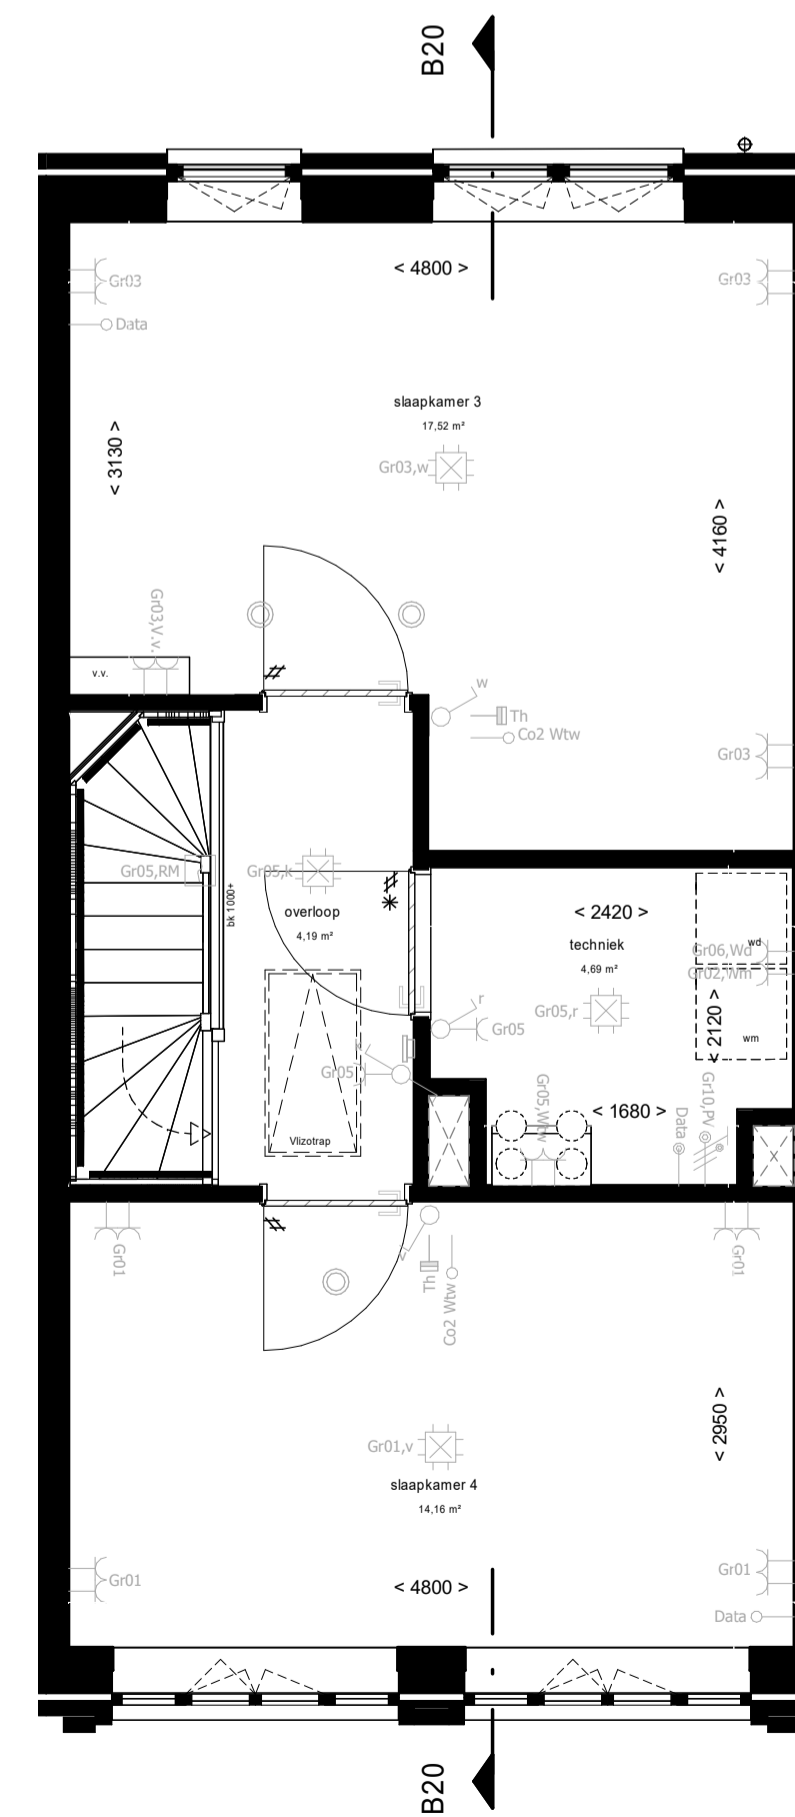

2e verdieping

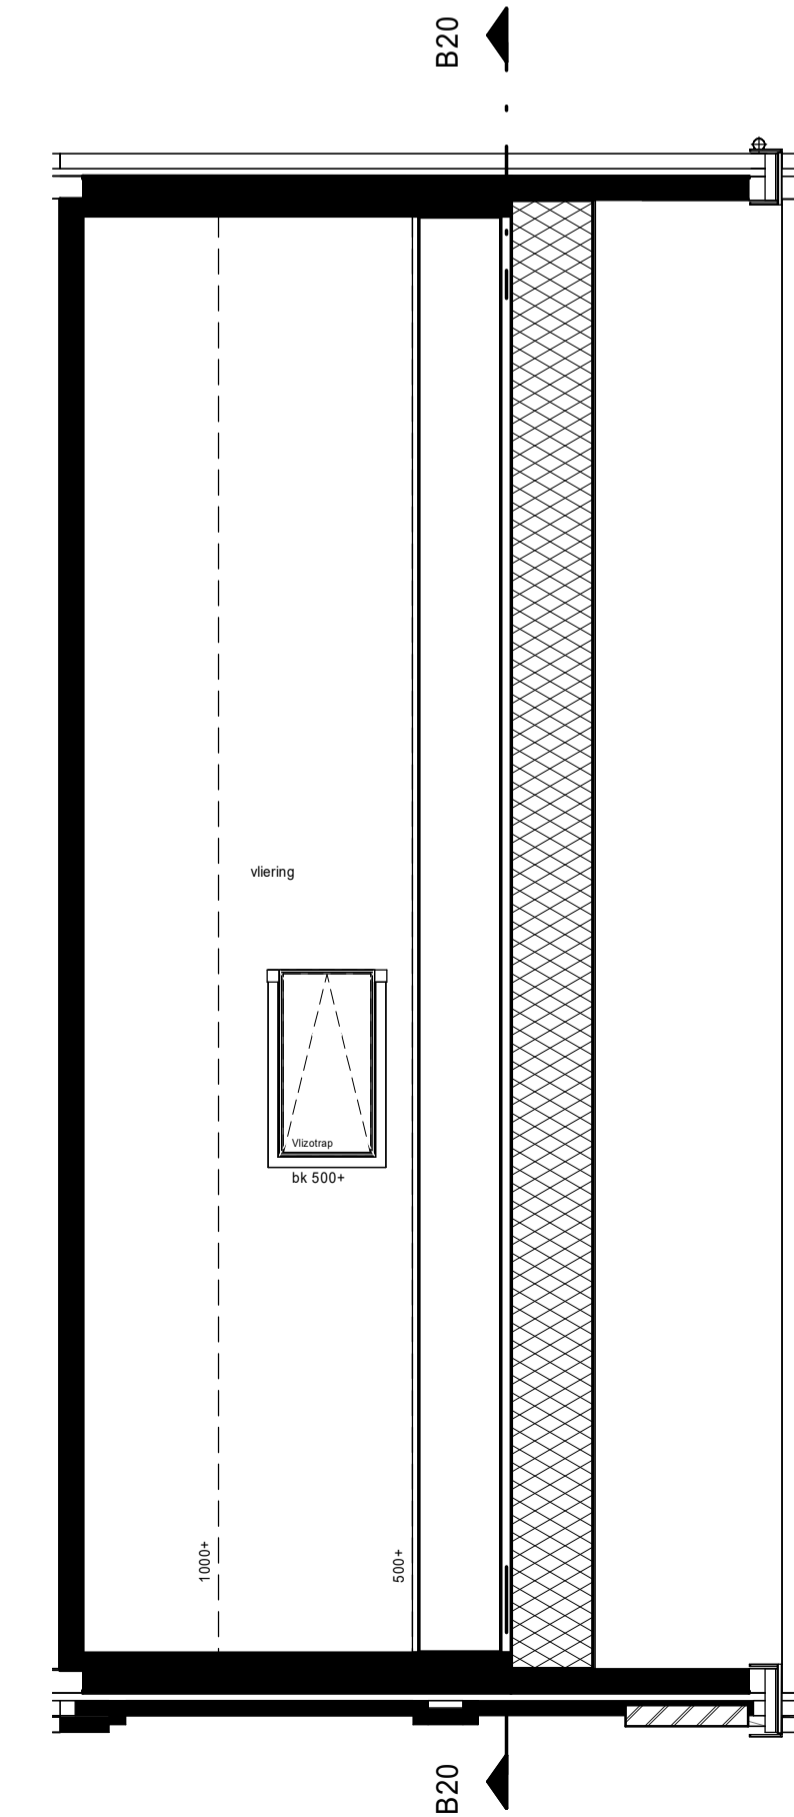

vliering

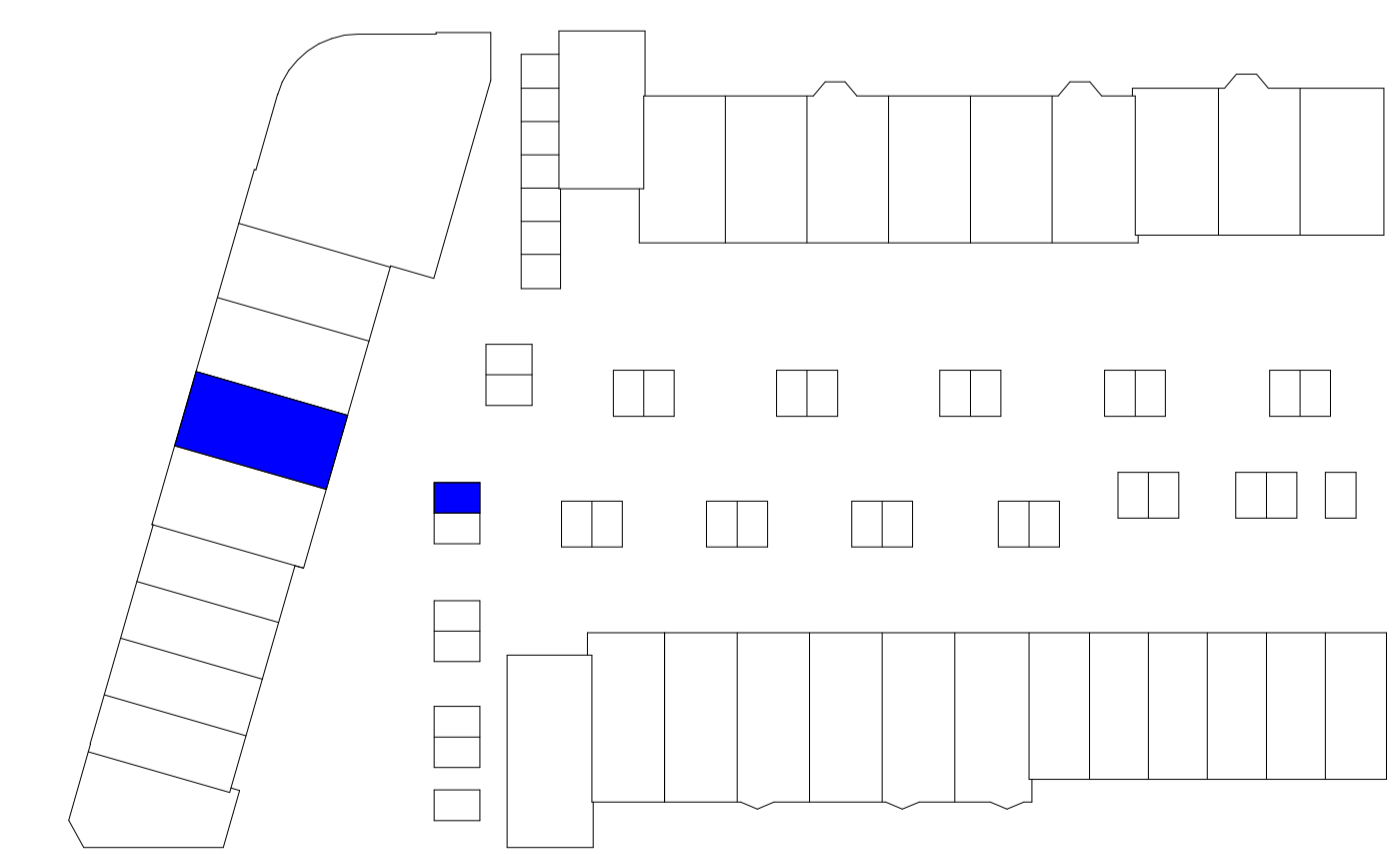

Project New Brooklyn
 Veld C1
 Opdrachtgever Heijmans Vastgoed
 Onderwerp Verkoop
 Overzicht
 Bouwnummer 20

Datum 11-07-2024
 School 1:50
 Formaat A1
 Wijziging
 Wijzigingsdatum



Bladnummer
 B9_920