

33


New EST. 2020
Brooklyn
 URBAN LIVING

BOUWNUMMER **33** | VELD **D1** | TYPE **LOUISA**


Tussenwoning met balkon op de 2e verdieping

Aantal woonlagen: 3
 Woonoppervlakte: ca. 140 m²
 Breedte woning: 5,40 meter
 Kaveloppervlakte: ca. 117 m²


V.O.N.-PRIJS
€ 592.875,-
 inclusief opties

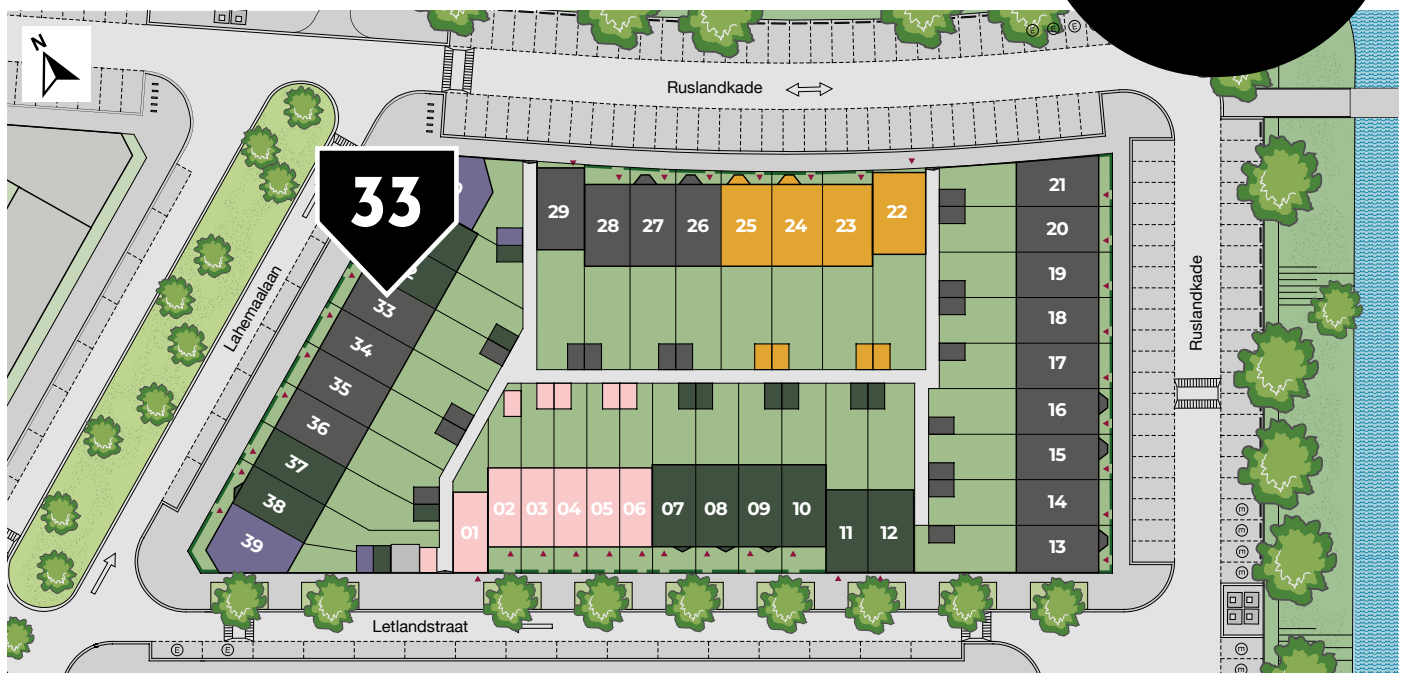


Begane grond

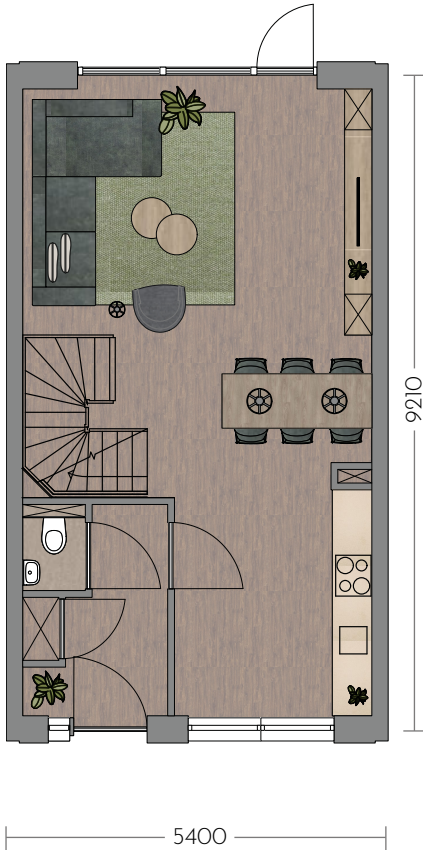

Eerste verdieping

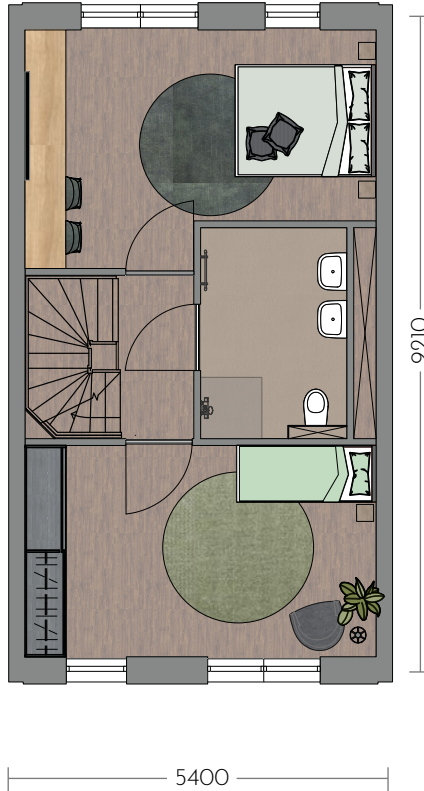

Tweede verdieping

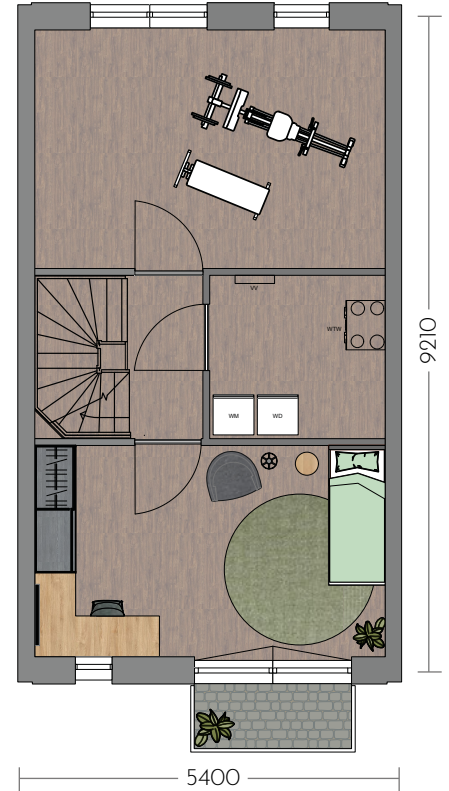

BOUWNUMMER **33** | VELD **D1** | TYPE **LOUISA**



Deze prachtige woning is voorzien van de volgende opties:

- Een buitenkraan voorzien van een putje op de achtergevel
- Vlakke witte binnendeuren voorzien van luxe deurbeslag, type House
- Keuken voorzien van standaard aansluitpunten
- Extra wandcontactdoos op een aparte groep (positie 5)
- Badkamer voorzien van mat witte wandtegels en donkergrijze vloertegels
- Toilet voorzien van mat witte wandtegels en donkergrijze vloertegels
- Badkamer en toilet voorzien van sanitair van Villeroy & Boch

Scan de QR code om naar de website te gaan.