

34




New EST. 2020  
Brooklyn  
URBAN LIVING

BOUWNUMMER **34** | VELD **D1** | TYPE **LOUISA**


**Tussenwoning met balkon op de 2e verdieping**

Aantal woonlagen: 3  
Woonoppervlakte: ca. 140 m<sup>2</sup>  
Breedte woning: 5,40 meter  
Kaveloppervlakte: ca. 117 m<sup>2</sup>


V.O.N.-PRIJS  
**€ 597.500,-**  
inclusief opties

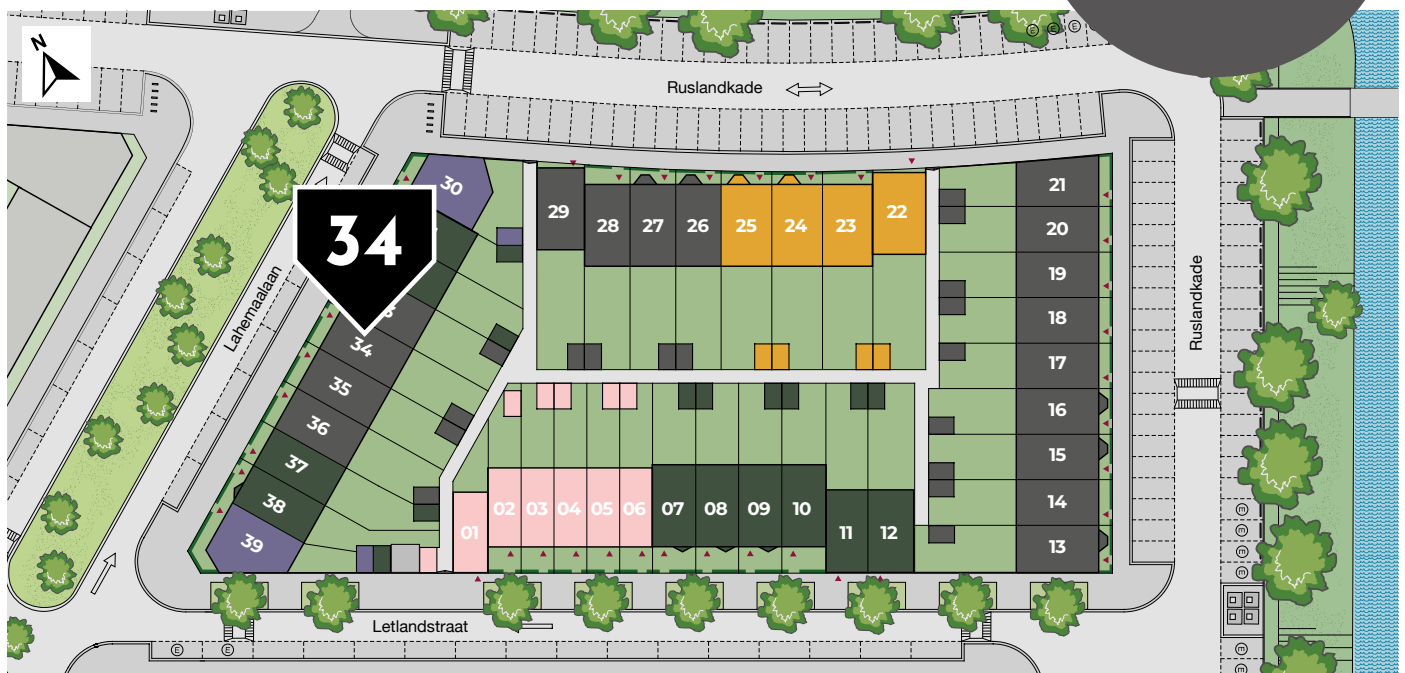


Begane grond

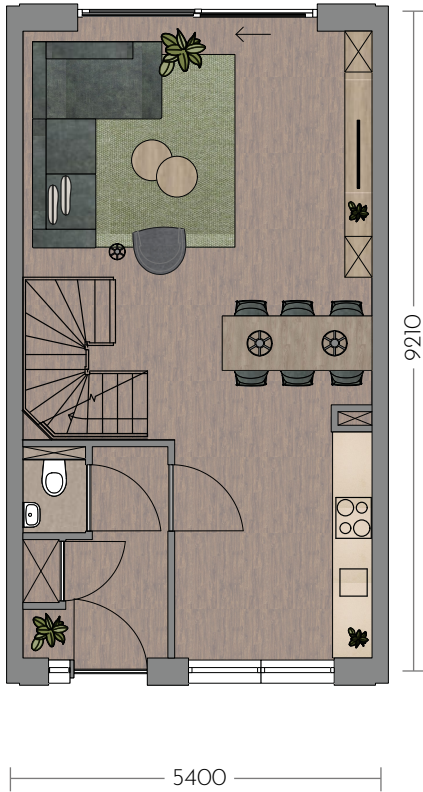

Eerste verdieping

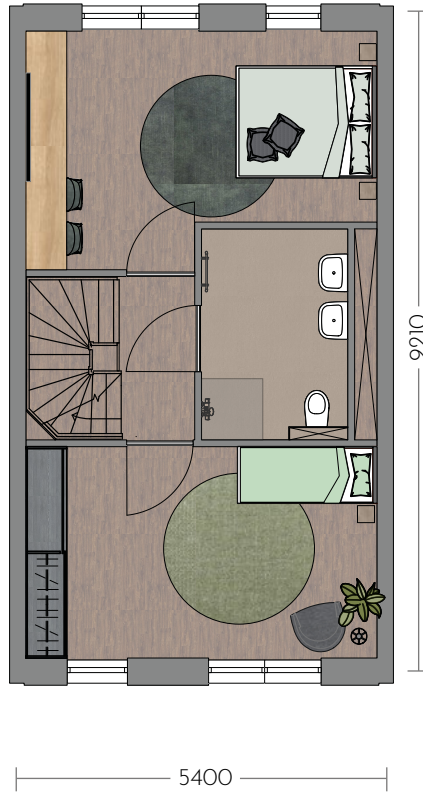

Tweede verdieping

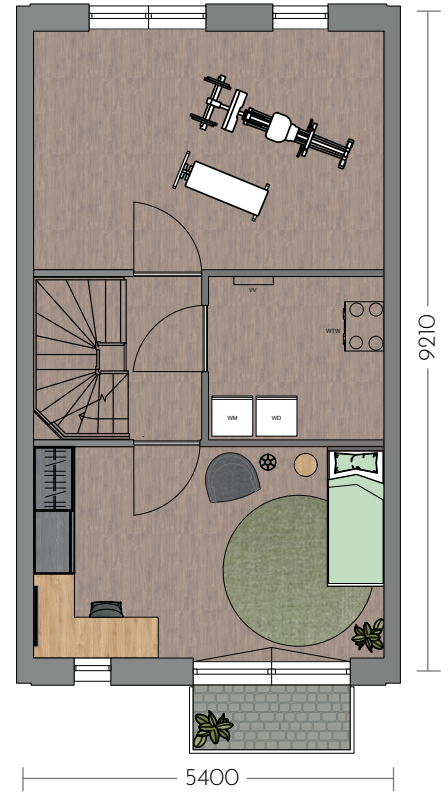

BOUWNUMMER **34** | VELD **D1** | TYPE **LOUISA**



**Deze prachtige woning is voorzien van de volgende opties:**

- Schuifpui in de achtergevel van de woning
- Vlakke witte binnendeuren voorzien van luxe deurbeslag, type House
- Keuken voorzien van standaard aansluitpunten
- Extra wandcontactdoos op een aparte groep (positie 5)
- Badkamer voorzien van mat witte wandtegels en donkergrijze vloertegels
- Toilet voorzien van mat witte wandtegels en donkergrijze vloertegels
- Badkamer en toilet voorzien van sanitair van Villeroy & Boch

**Scan de QR code om naar de website te gaan.**