




BOUWNUMMER **5** | VELD **D1** | TYPE **LLOYD**


Tussenwoning

Aantal woonlagen: 3
Woonoppervlakte: ca. 96 m²
Breedte woning: 3,90 meter
Kaveloppervlakte: ca. 87 m²

V.O.N.-PRIJS
€ 455.000,-
inclusief opties

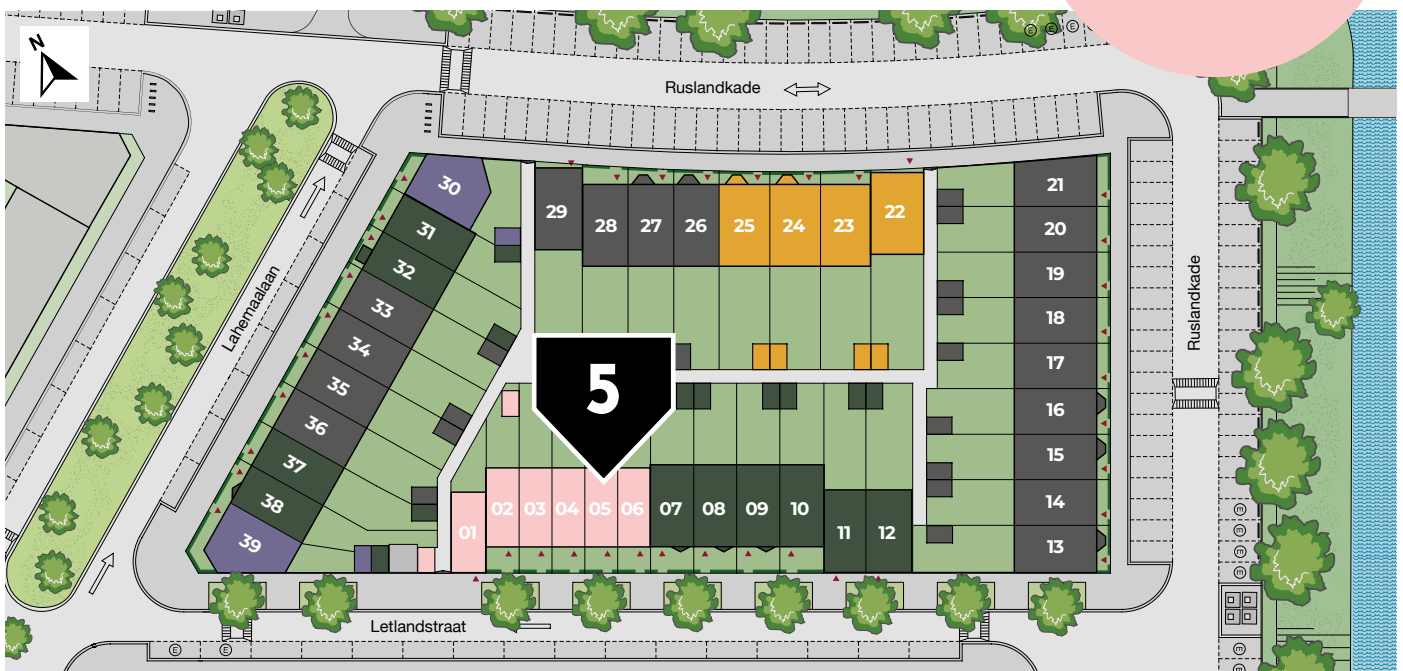

Begane grond

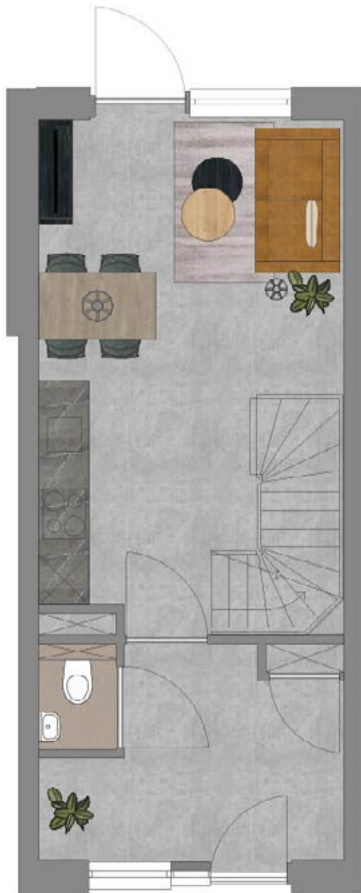

8910

3900


Eerste verdieping



8910

3900

Tweede verdieping

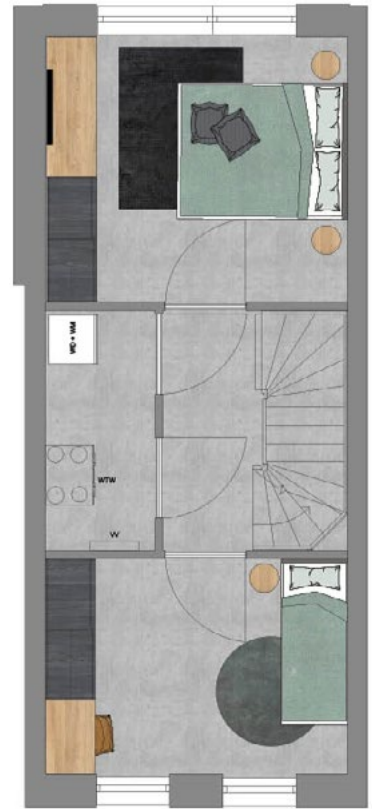

8910

3900

BOUWNUMMER **5** | VELD **D1** | TYPE **LLOYD**



Deze prachtige woning is voorzien van de volgende opties:

- Vlakke witte binnendeuren voorzien van luxe deurbeslag, type House
- Keuken voorzien van standaard aansluitpunten
- Badkamer voorzien van mat witte wandtegels en donkergrijze vloertegels
- Toilet voorzien van mat witte wandtegels en donkergrijze vloertegels
- Badkamer en toilet voorzien van sanitair van Villeroy & Boch

Scan de QR code om naar de website te gaan.