


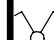
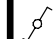

















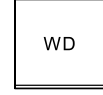
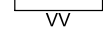
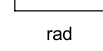
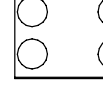





## ELEKTRA RENVOOI

-  Beldrukker
-  Aarding
-  Schakelaar, 1-polig
-  Schakelaar, serie-
-  Schakelaar, wissel-
-  Kruisschakelaar
-  Wandaansluitpunt verlichting
-  Centraaldoos met lichtpunt
-  Wandcontactdoos 1-voudig met beschermingscontact
-  Wandcontactdoos 2-voudig met beschermingscontact (opbouw)
-  Wandcontactdoos 2-voudig met beschermingscontact in 2 inbouwdozen
-  Rookmelder  
RM
-  Ruimteregelaar  
rr
-  UTP, bedraad en afgemonteerd
-  UTP, bedraad en niet afgemonteerd
-  Elektrische radiator  
rad
-  Ventilatieschakelaar badkamer  
mv
-  Wandcontactdoos condensdroger  
WD
-  Wandcontactdoos wasmachine  
WM
-  Wandcontactdoos vloerverwarming  
WV
-  Deurbel

## BOUWKUNDIG RENVOOI

-  WM opstelplaats wasmachine
-  WD opstelplaats wasdroger
-  VV opstelplaats vloerverdeler
-  rad elektrische radiator
-  warmteterugwin unit
-  wtw aan- /afvoerpunt mechanische ventilatie
-  geisoleerde vloerluik
-  Vleermuis inbouw kast

## ALGEMEEN RENVOOI

- De posities en aantal van ventilatieafzuigpunten en hemelwaterafvoeren zijn indicatief op tekening aangegeven. Een en ander nader te bepalen naar aanleiding van ventilatie en capaciteitsberekeningen.
- De posities van vloerverdelers zijn nader te bepalen door installateur.
- Voor positie aansluitpunten keuken zie 0-tekening van de projectkeukenleverancier
- Indeling badkamer conform 0-tekening projectleverancier.
- Het legpatroon tegels badkamer, toiletten en (dak)terrassen betreffen een arcering en zijn indicatief weergegeven.

tekeningnummer

**VK(--)-950**

projectomschrijving  
NEW BROOKLYN, ALMERE

**New**  
**Brooklyn**  
URBAN LIVING

opdrachtgever

**Heijmans Vastgoed BV**

fase

**Verkoop**

onderwerp

**renvooi**

schaal


**n.v.t.**

formaat


**A3**

tekeningdatum


**22-04-2024**

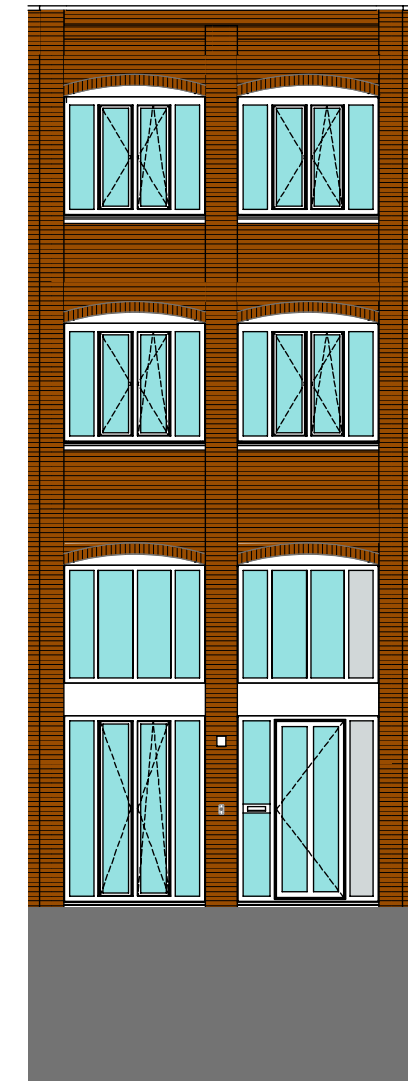


voorgevel

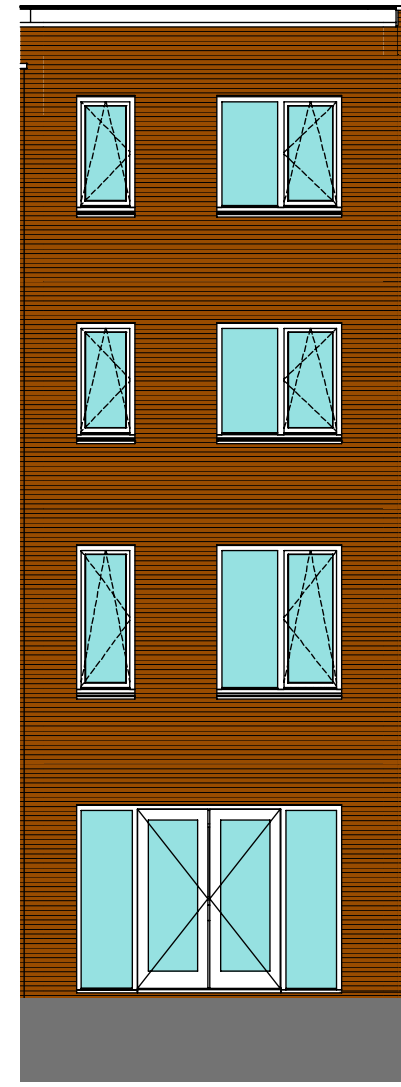


achtergevel

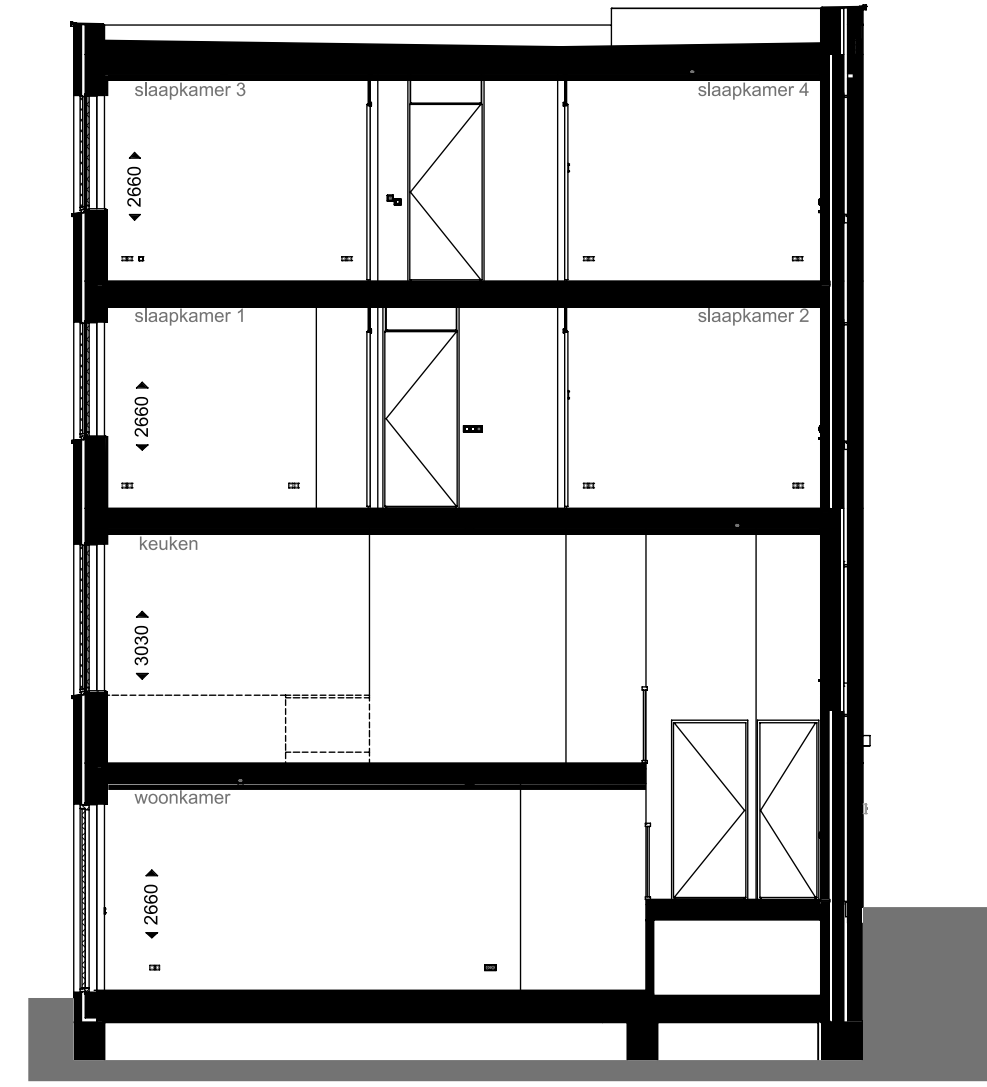


doorsnede

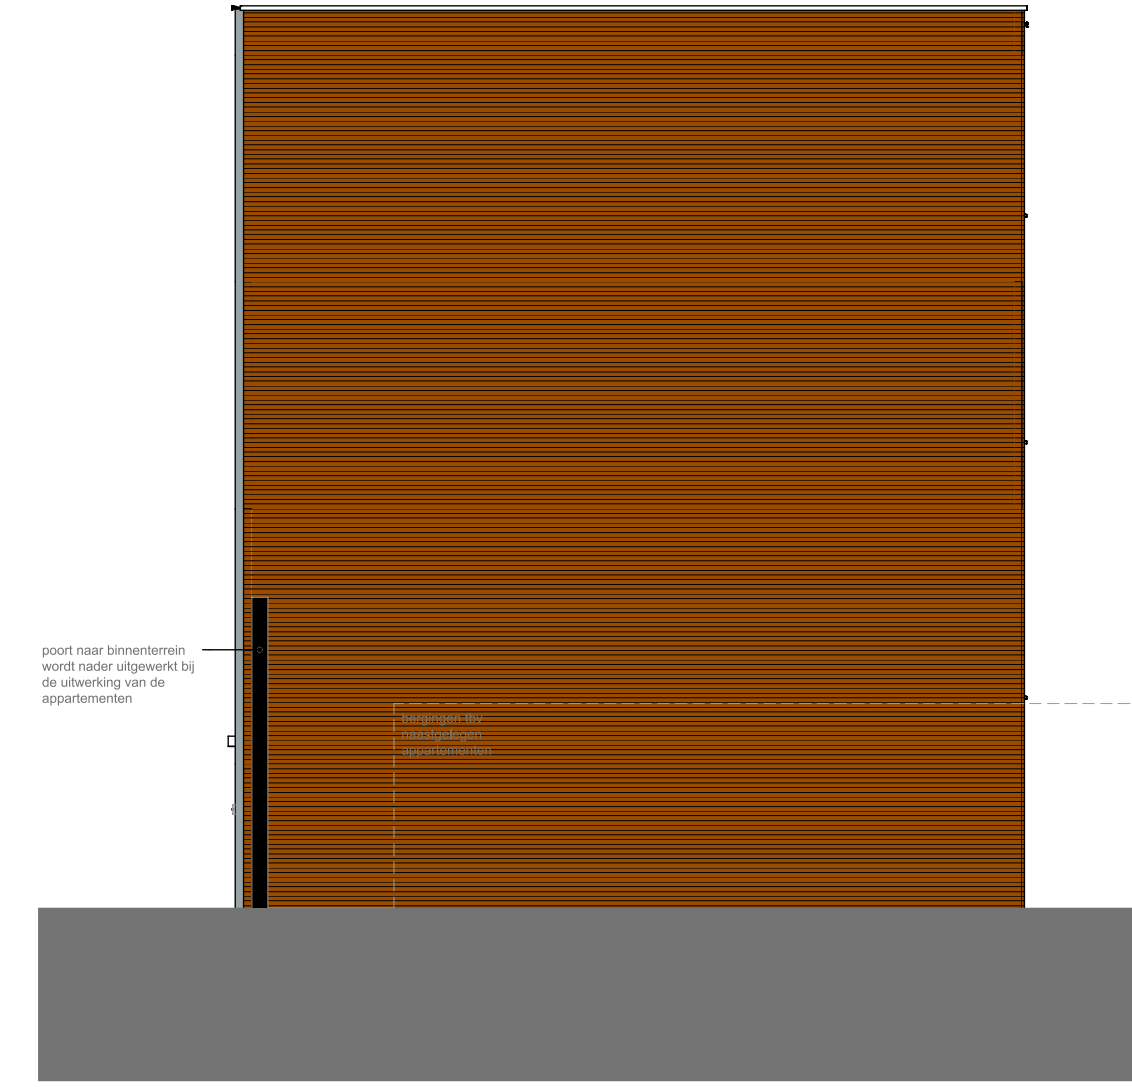


zijgevel C1.30

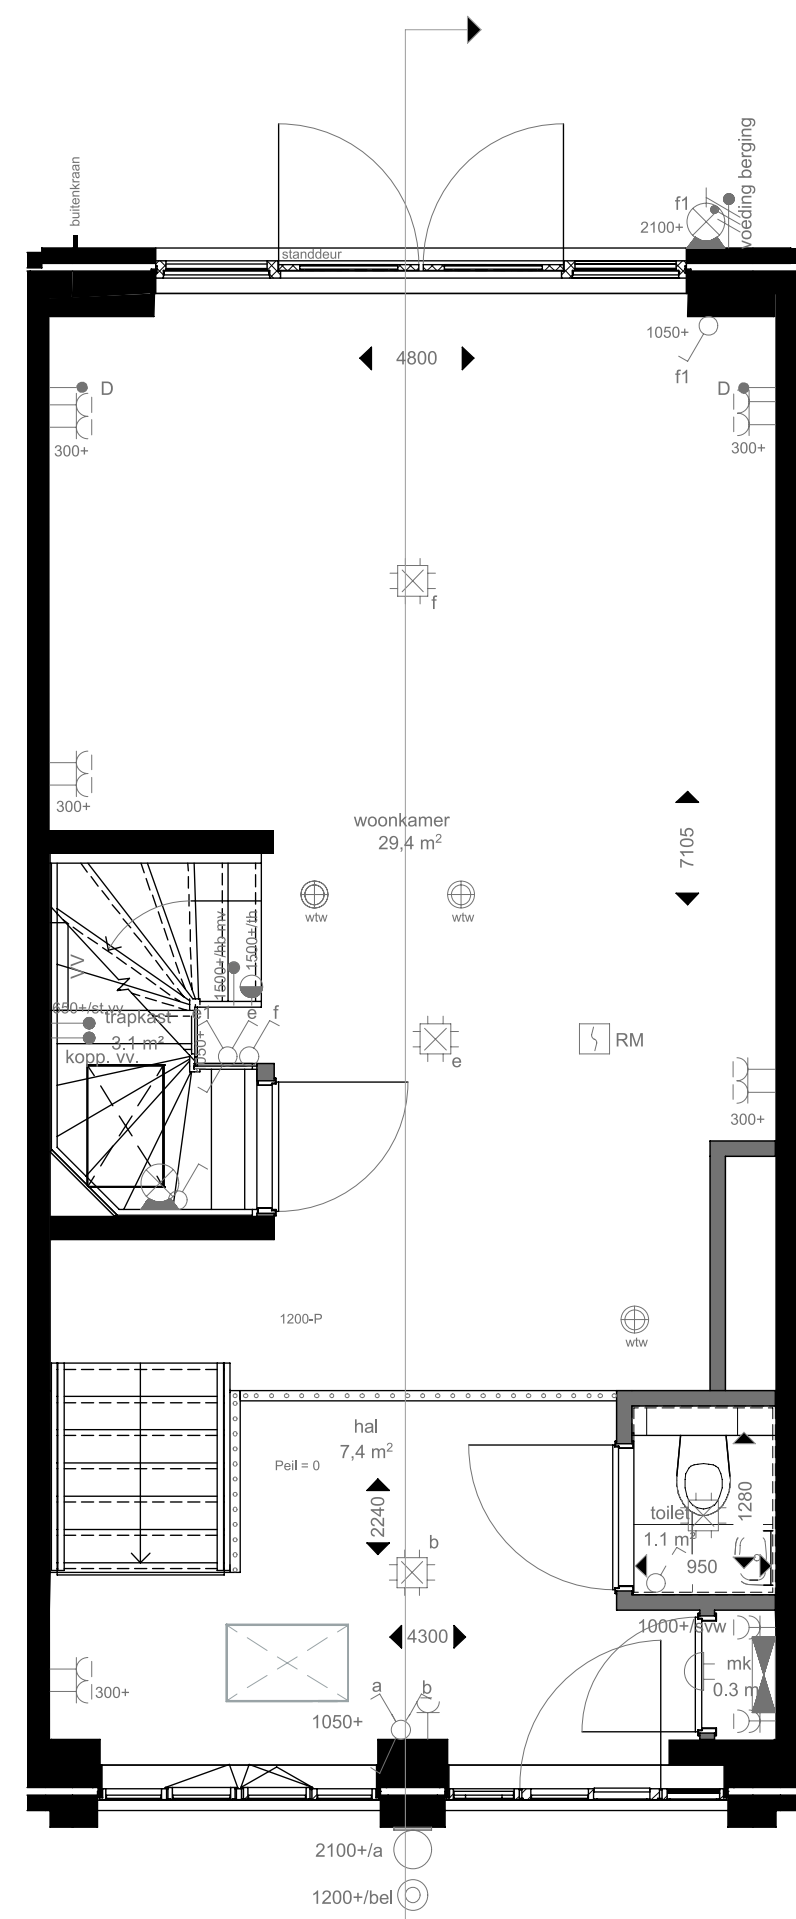


souterrain

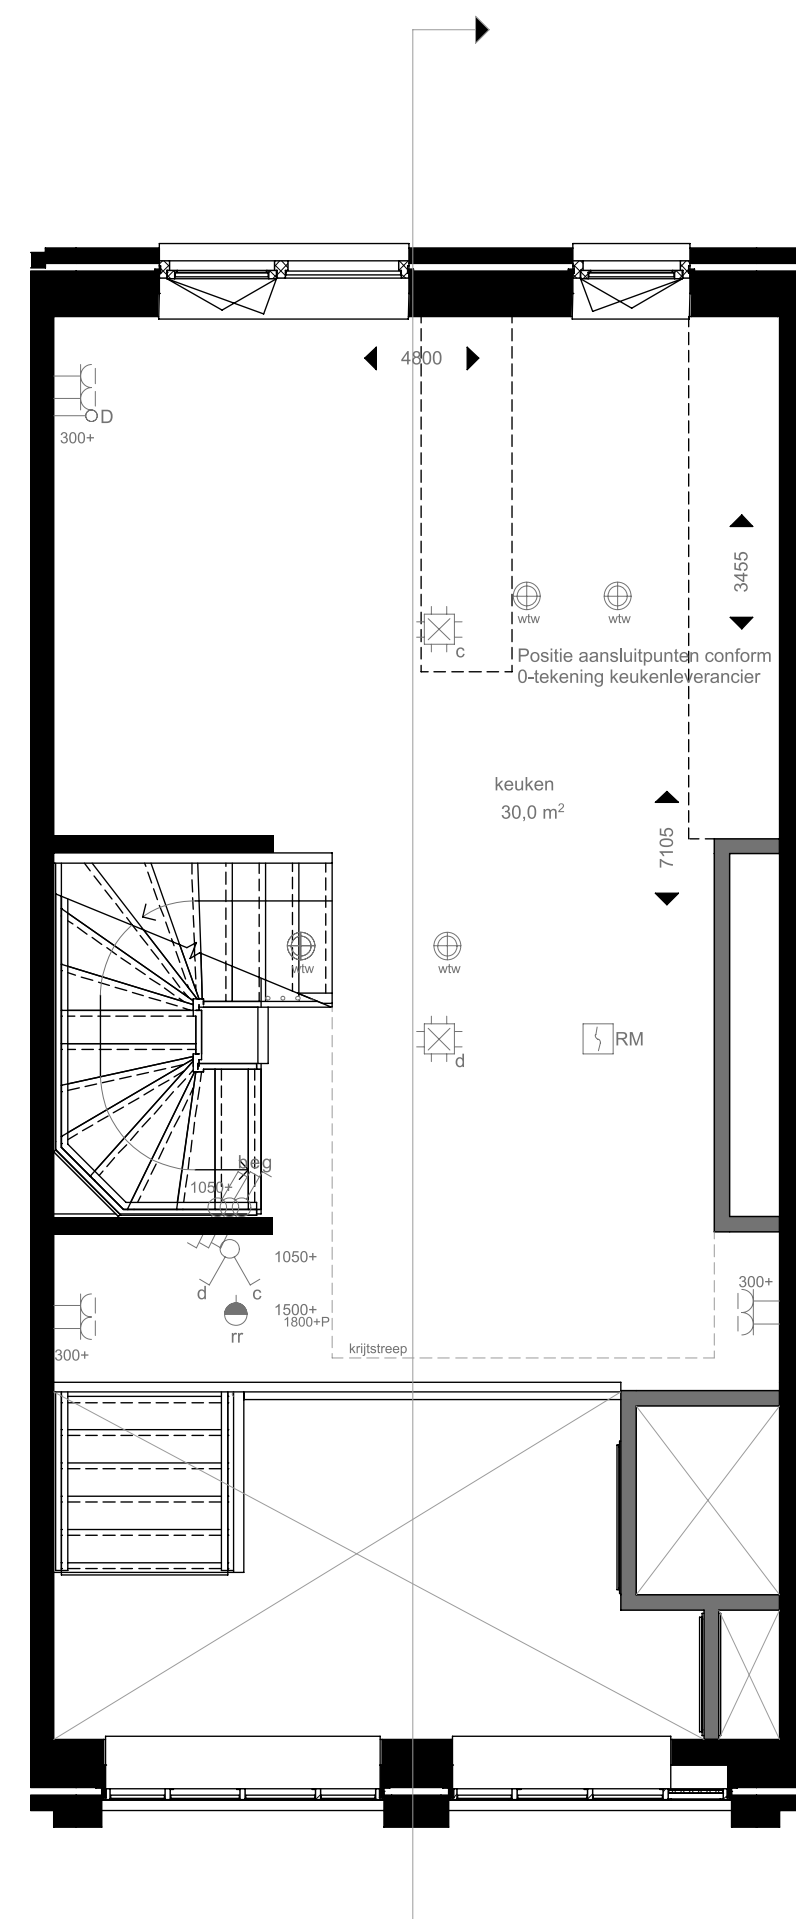

begane grond

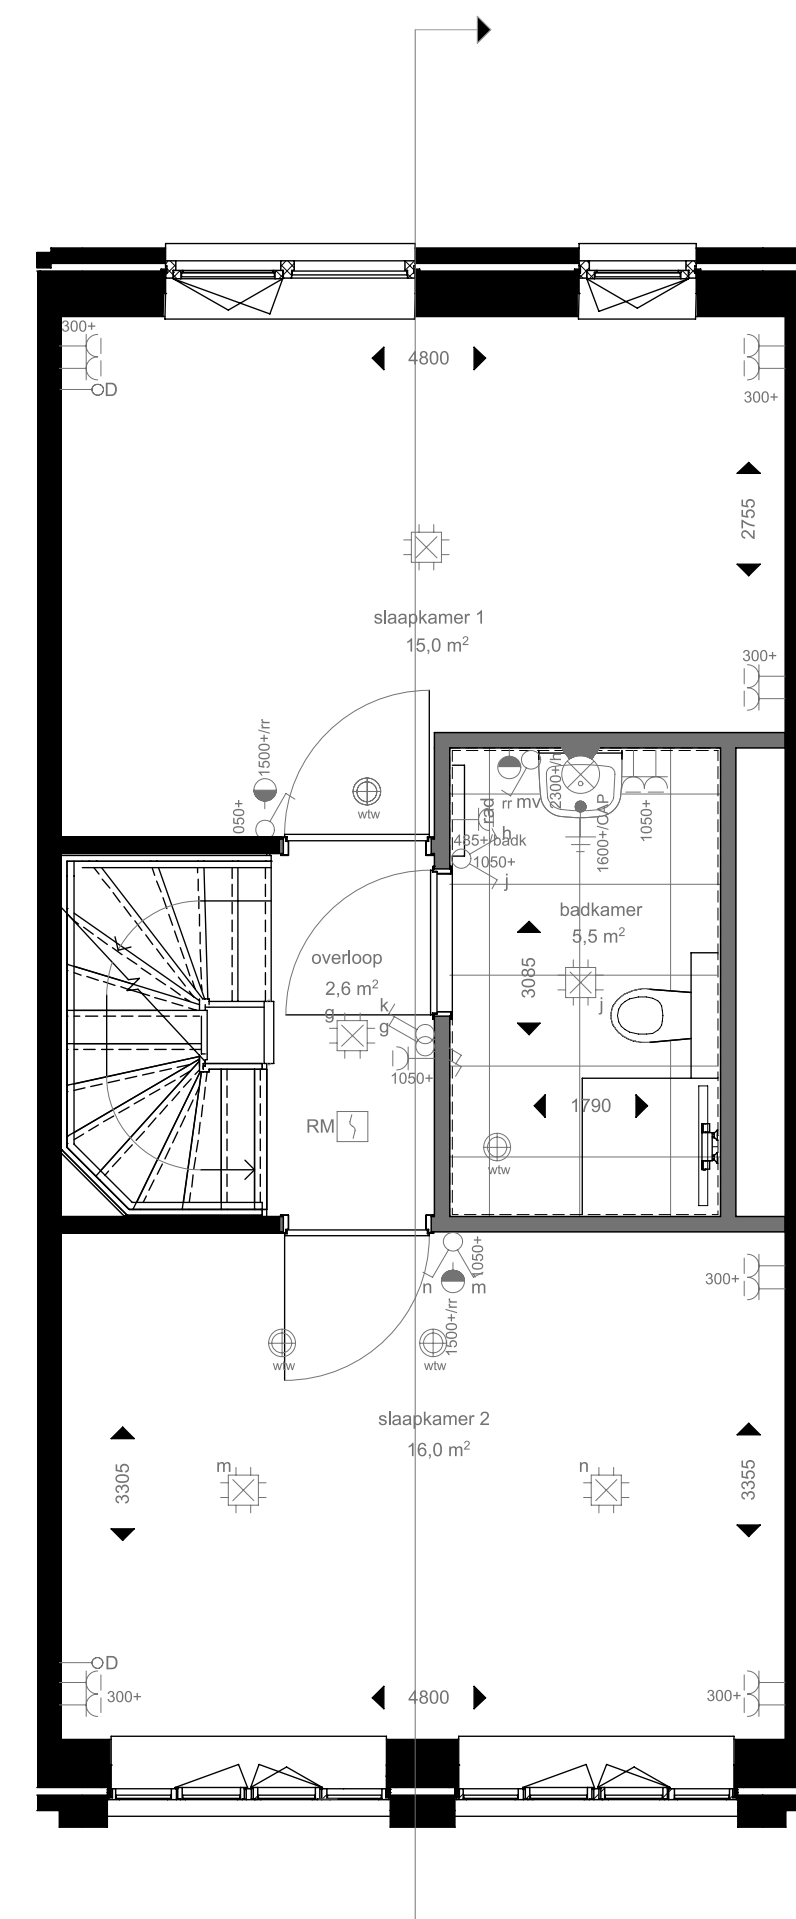

eerste verdieping

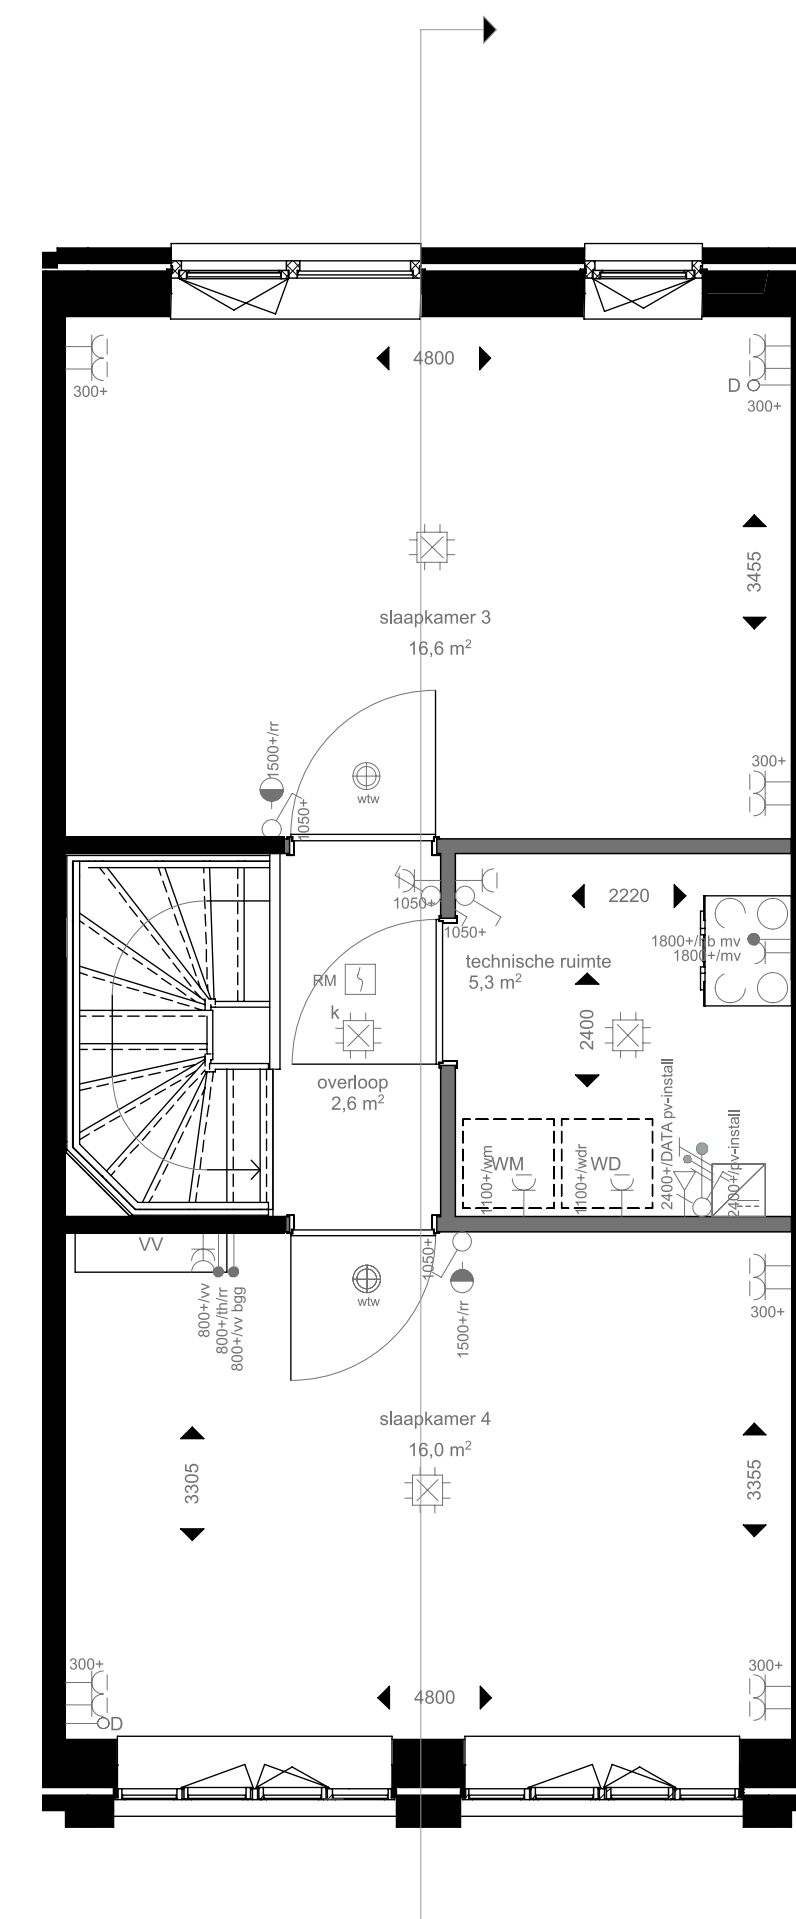

tweede verdieping

tekeningnummer  
**VK(C1)4B001A**  
 projectomschrijving  
 NEW BROOKLYN, ALMERE  
 New  
 Brooklyn  
 LEVEN  
 opdrachtgever  
 Heijmans Vastgoed BV  
 fase  
 Verkoop  
 onderwerp  
 type Carroll  
 bouwnummer C1.30

formaat  
 A1 (594x841)

tekeningdatum  
 11-06-2024