



VERKOOPTEKENING SPECIAL

BOUWNUMMER:


DI.39

Geveloverzichten


Bouwnummer D1.30 t/m D1.39

Legenda woningtypes

- Special
- Pembroke
- Louisa

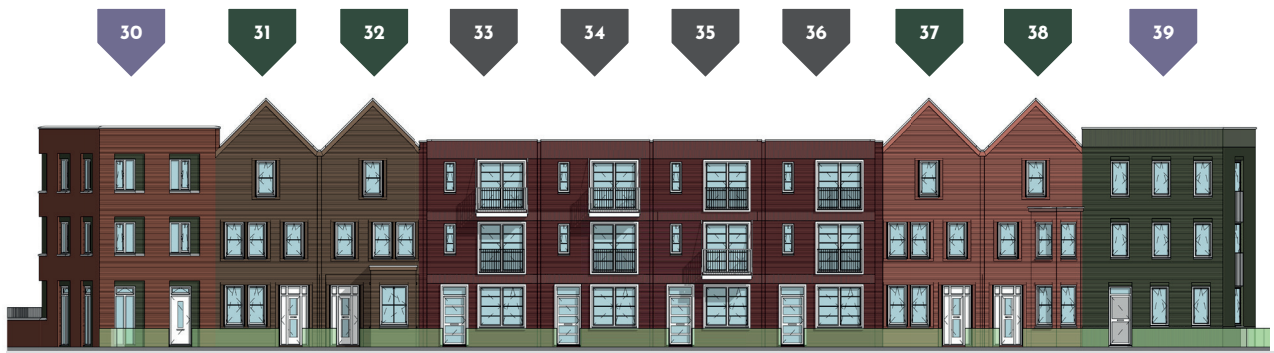

Voorgevel

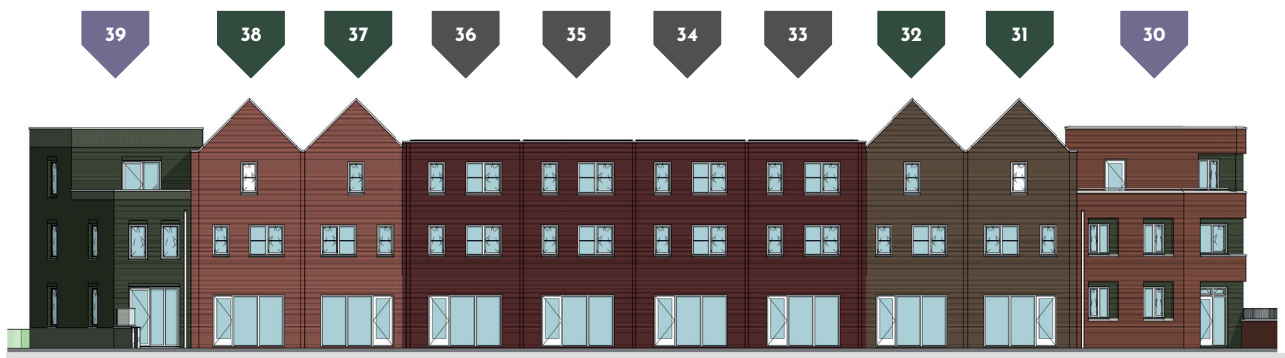


Achtergevel

Nestkastvoorzieningen zijn niet opgenomen in dit gevelaanzicht.
Exacte invulling gevels conform verkooptekening.




rechter gevel

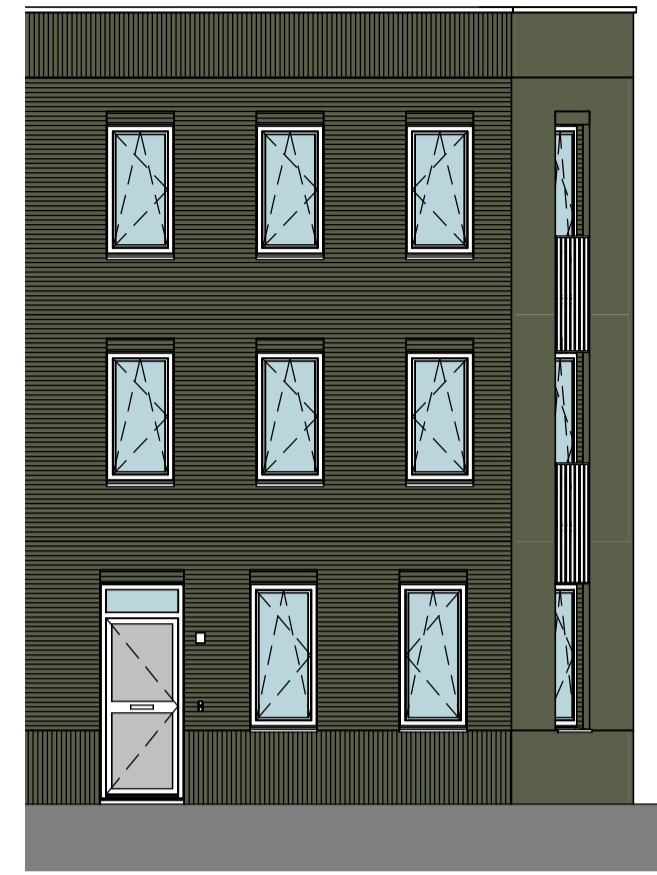


voorgevel




achtergevel

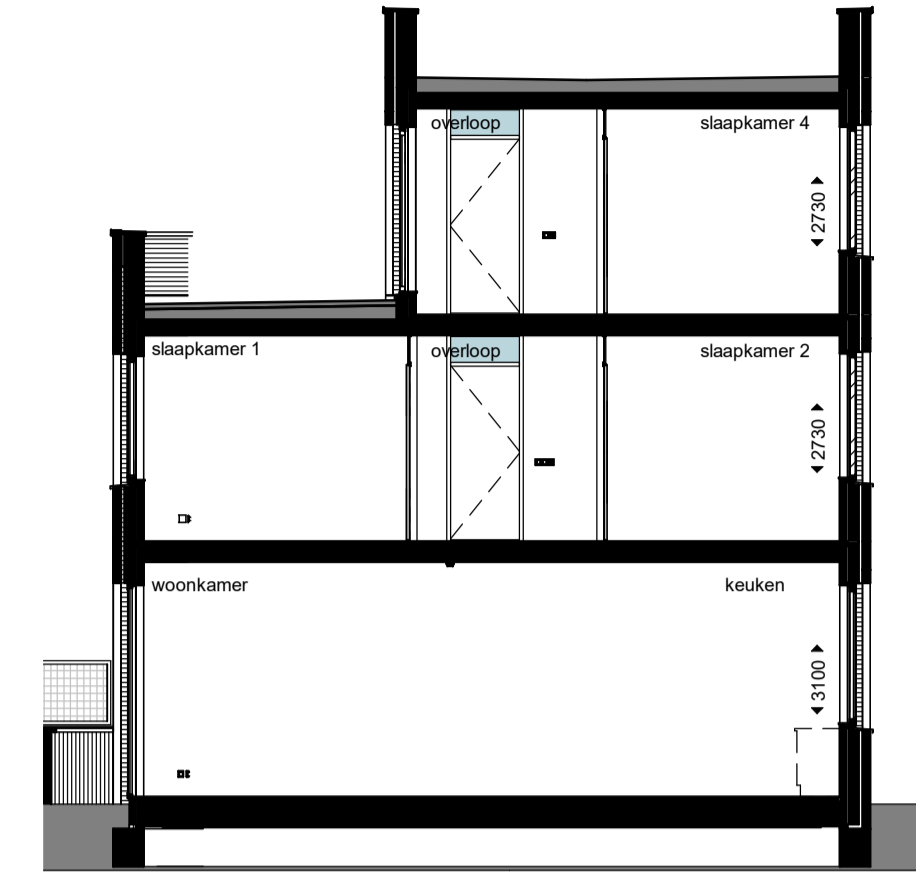


doorsnede

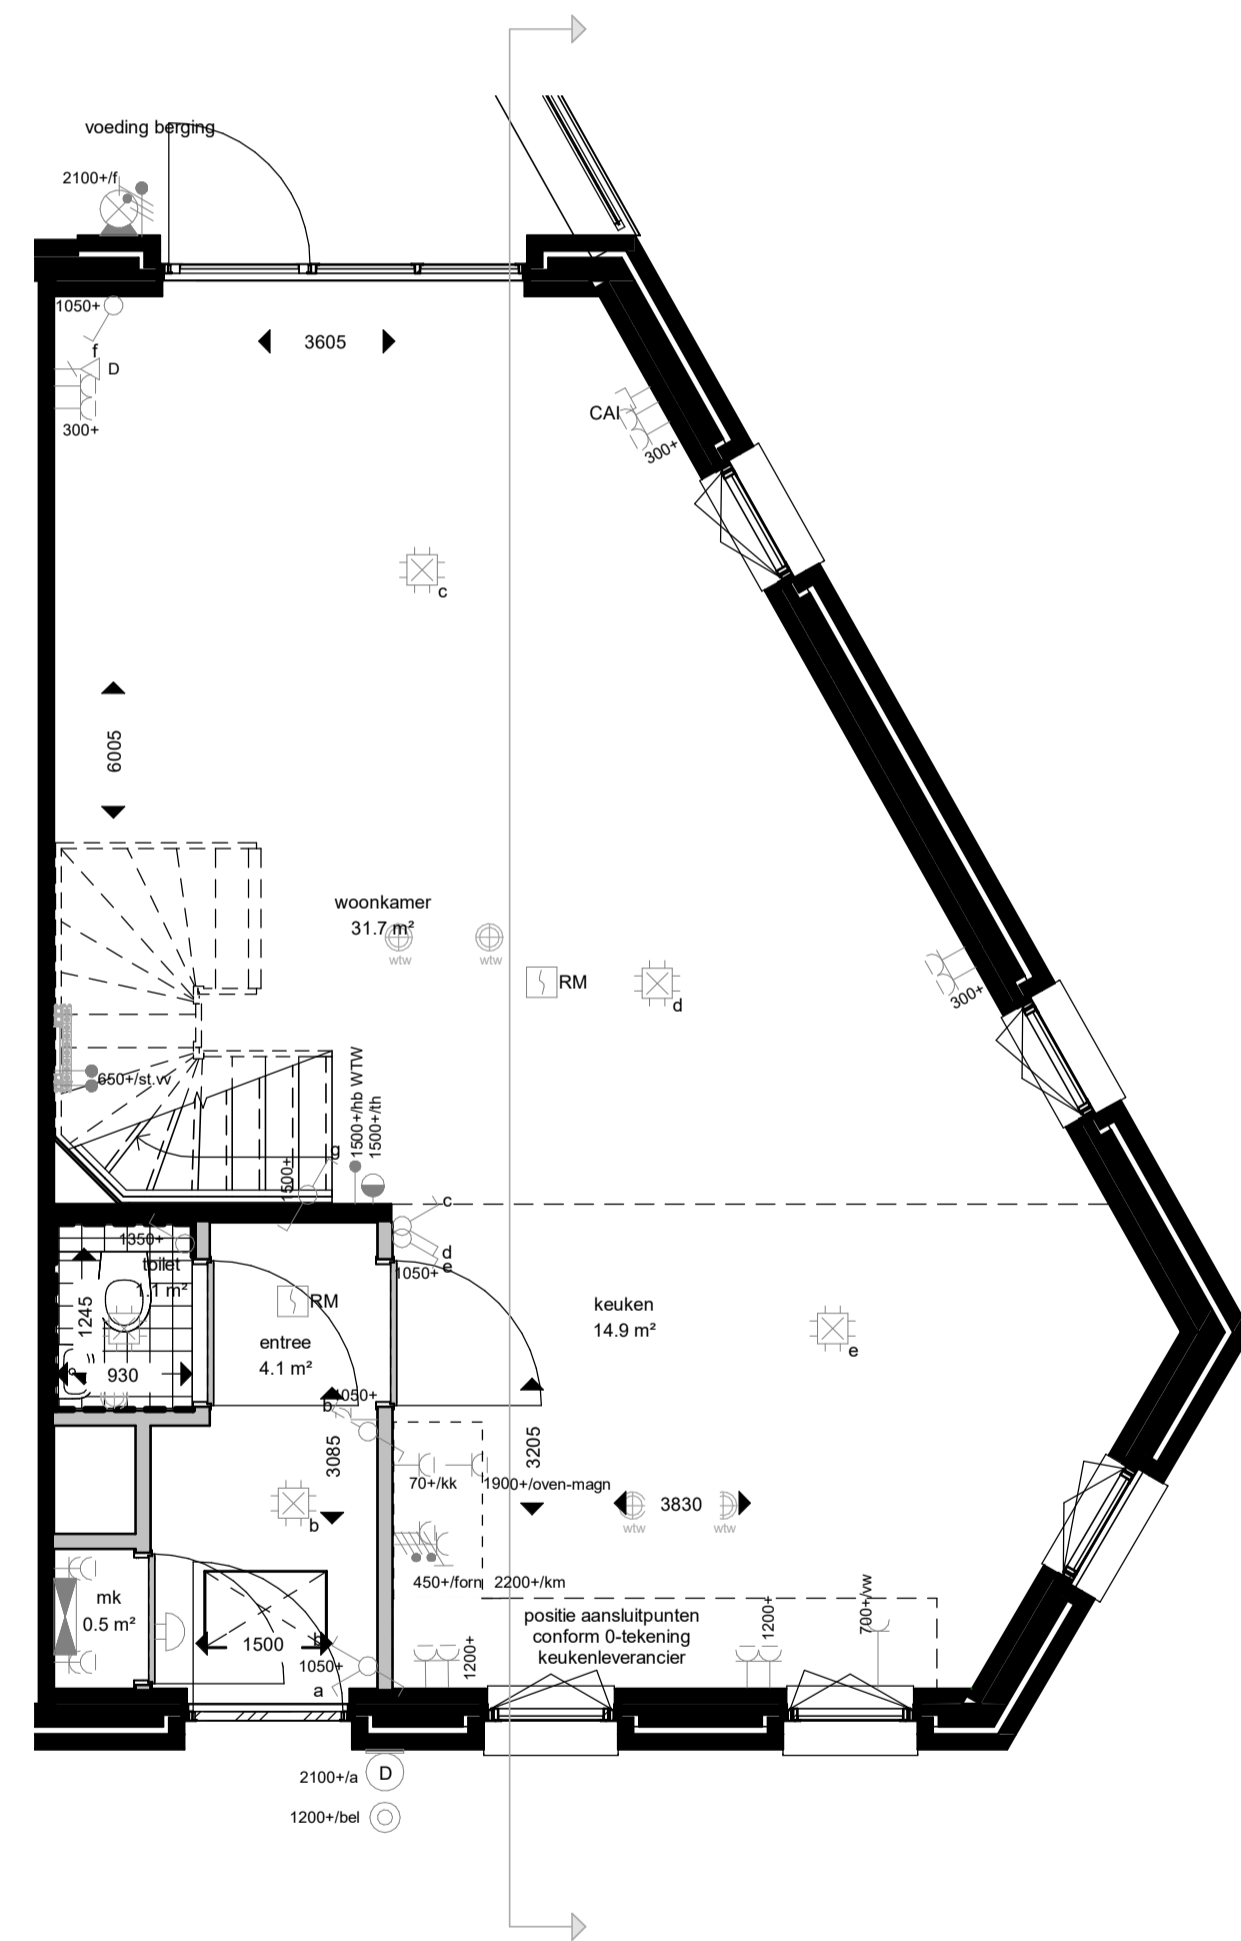

begane grond

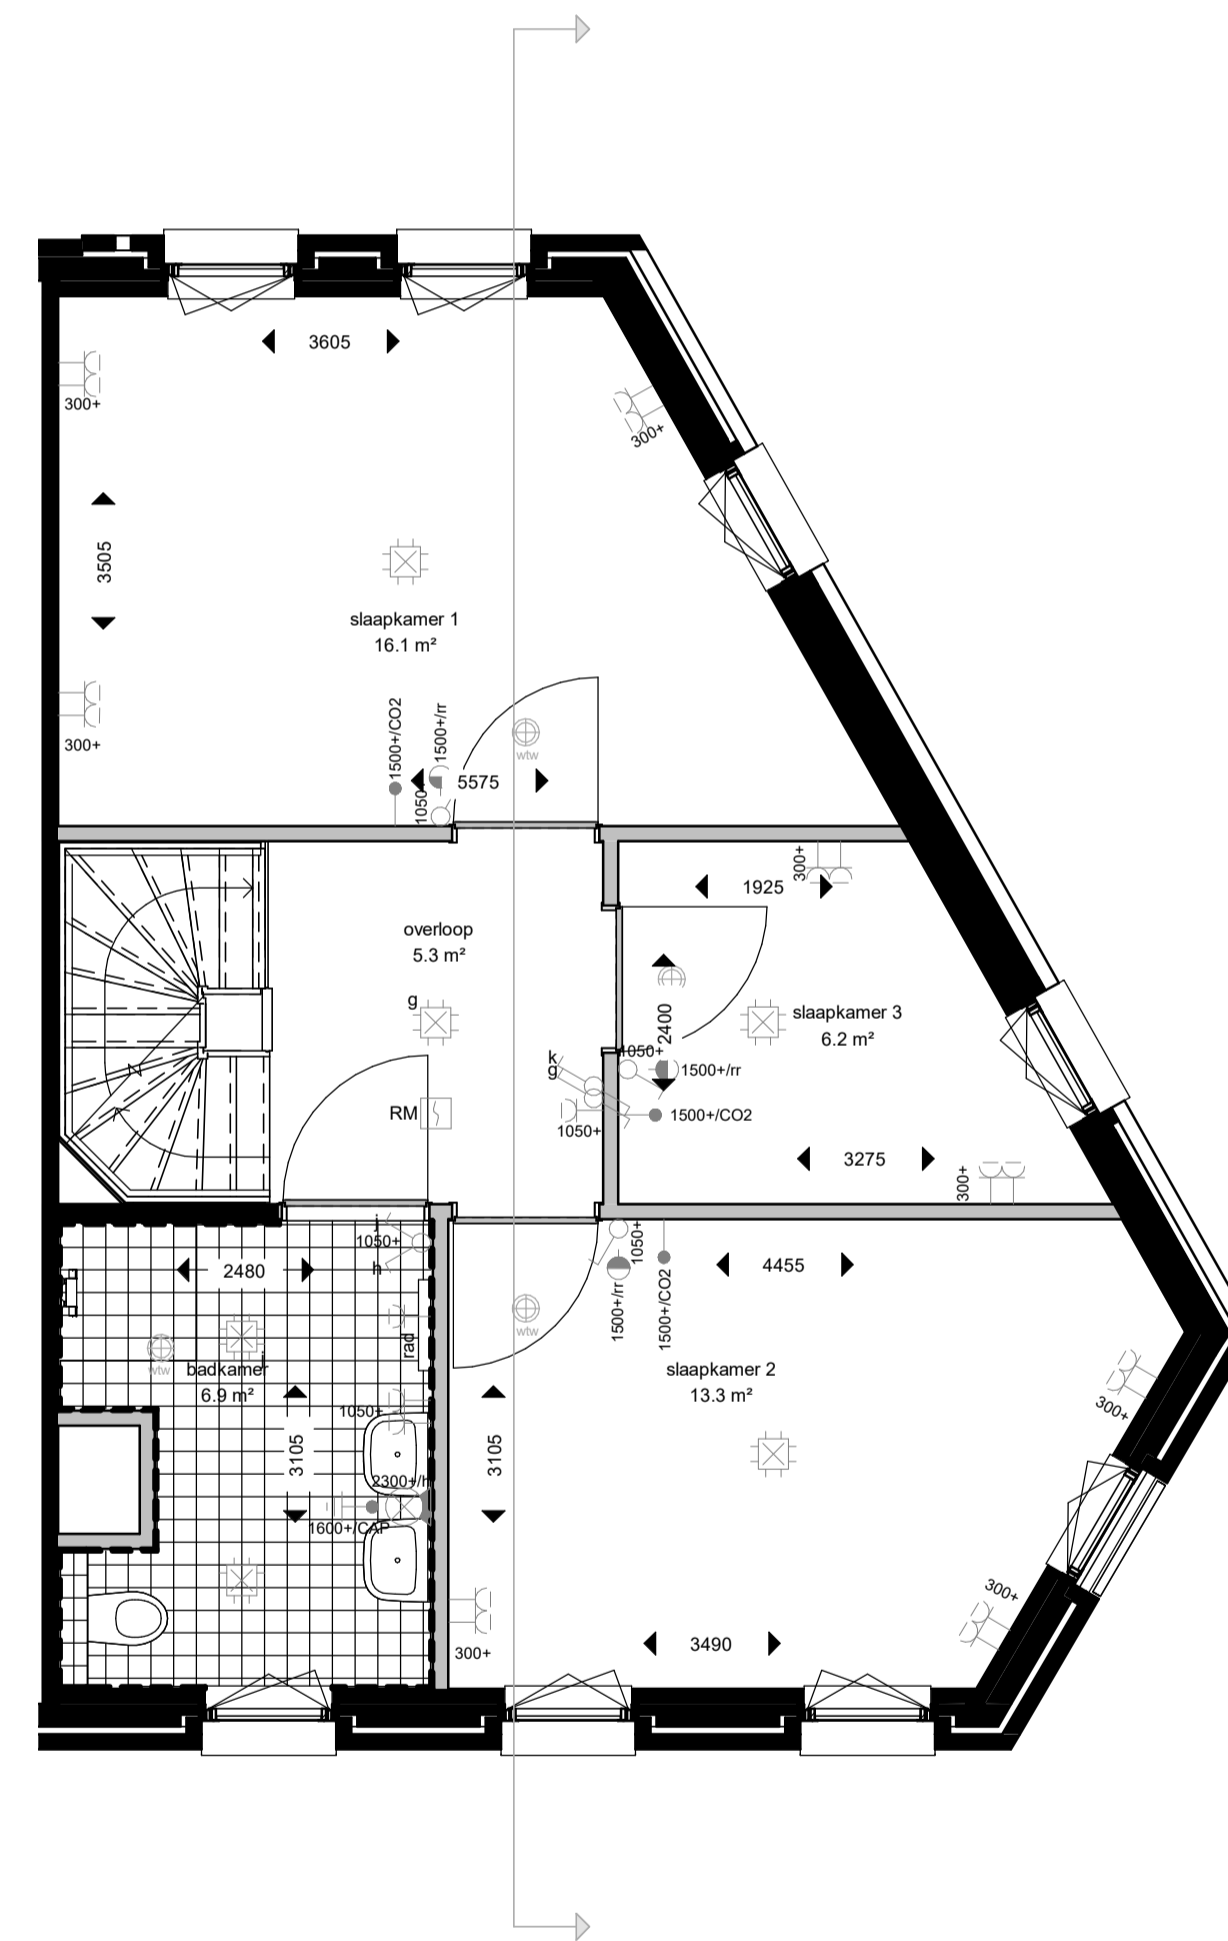




eerste verdieping

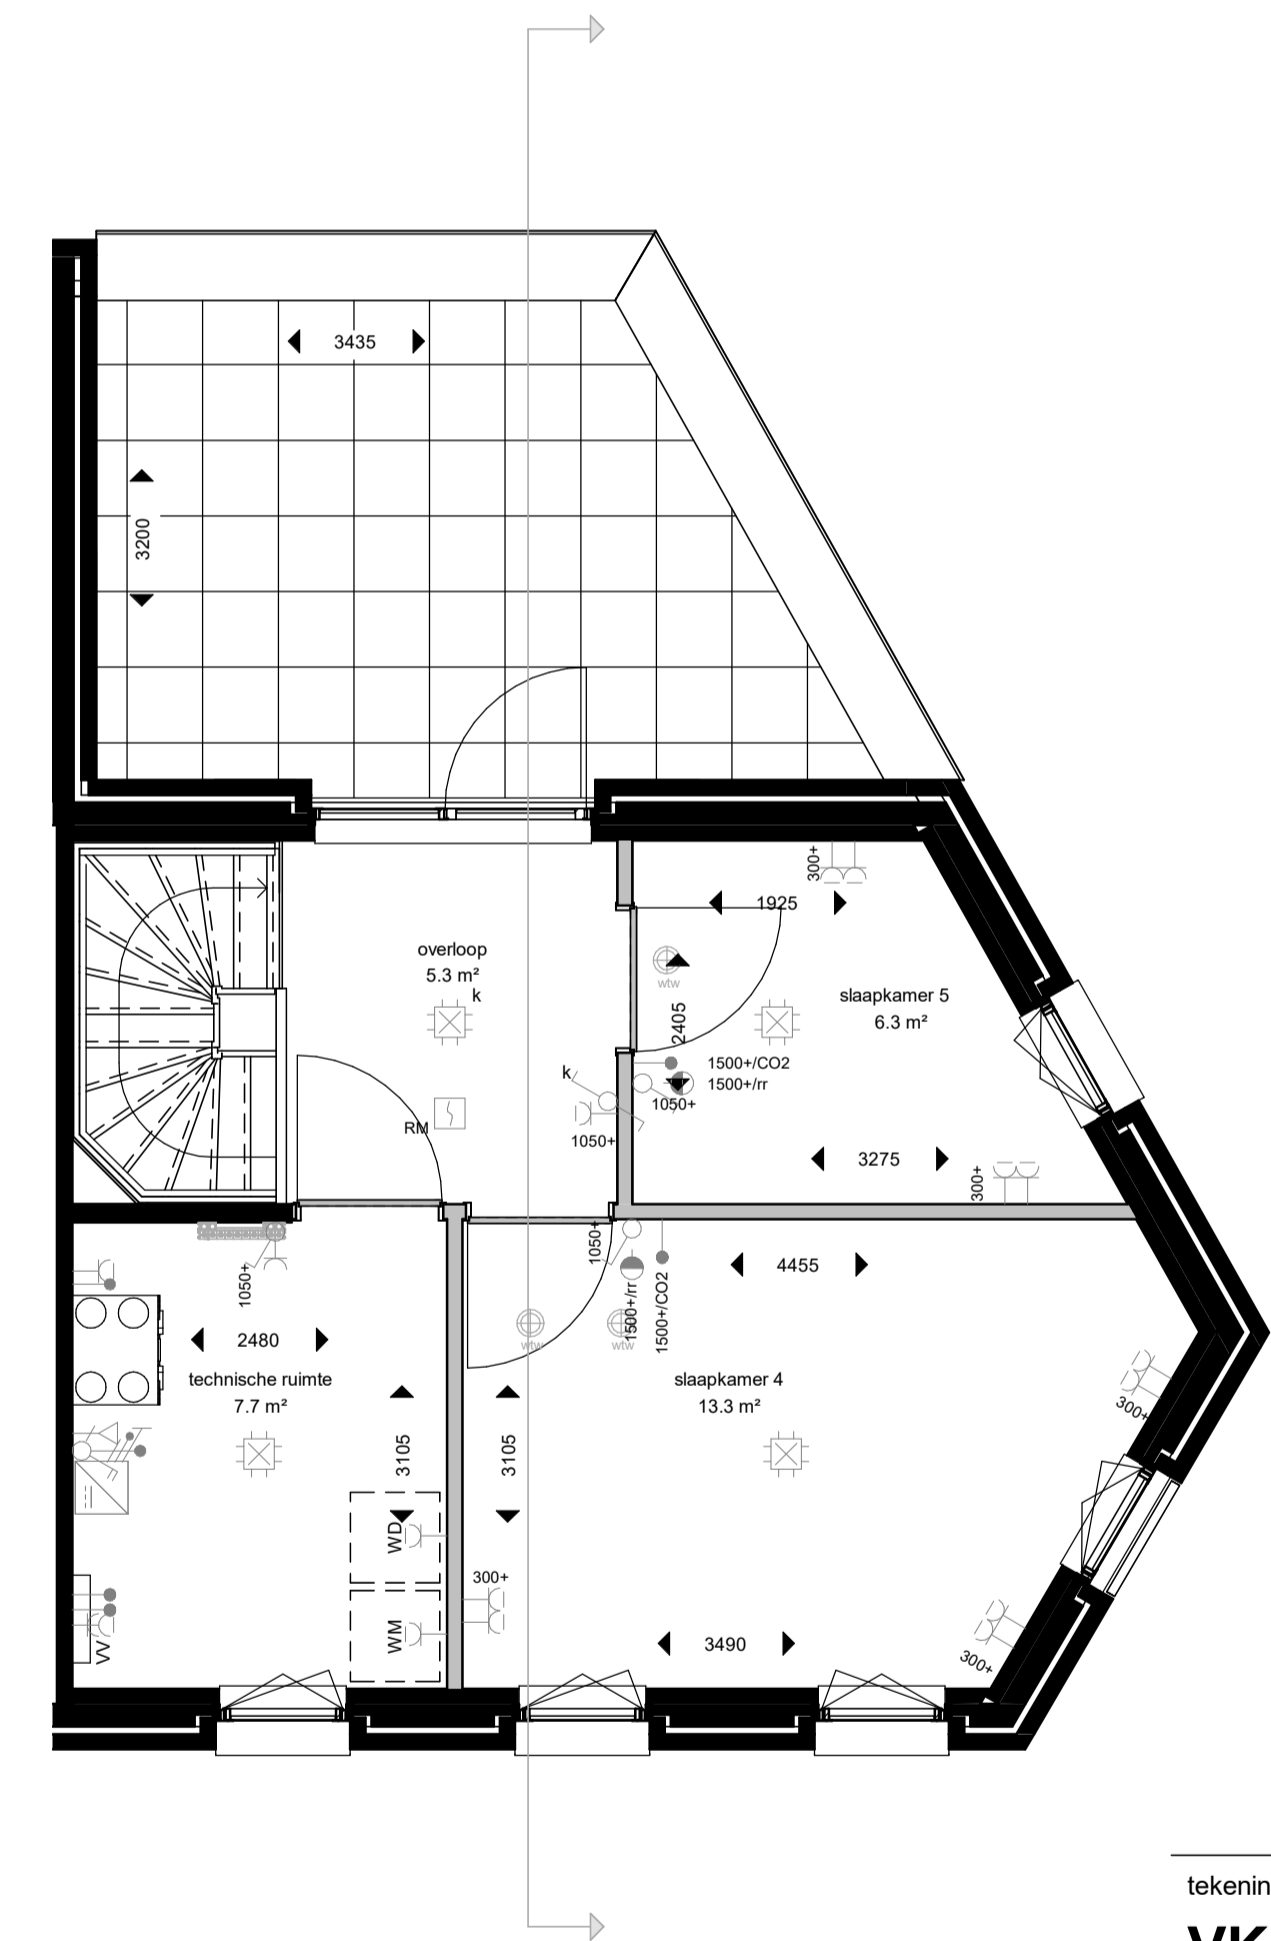

tweede verdieping

tekeningnummer
VK(D1)SP002
 projectomschrijving
NEW BROOKLYN, ALMERE


 opdrachtgever
Heijmans Vastgoed BV
 fase
Verkoop
 onderwerp
type special
bouwnummer D1.39
 schaal
1:50 / 1:100
 formaat
A1
 tekeningdatum
29-03-2022

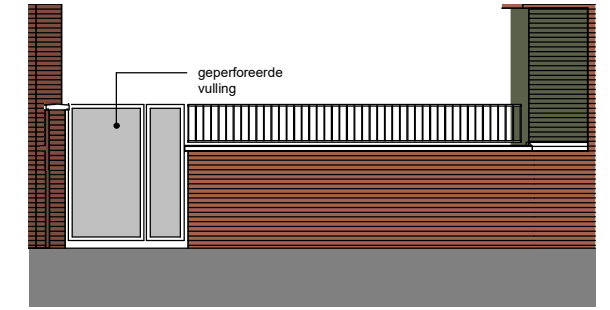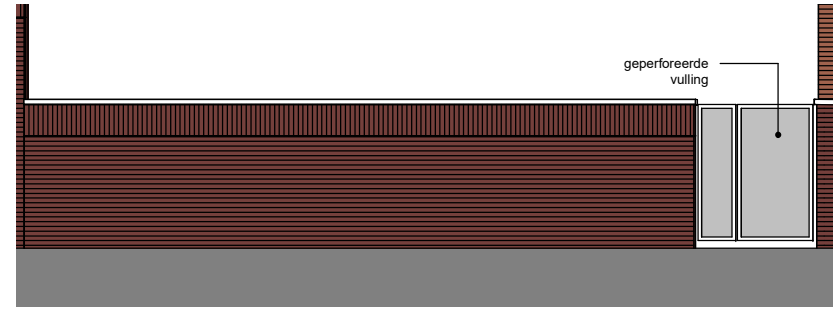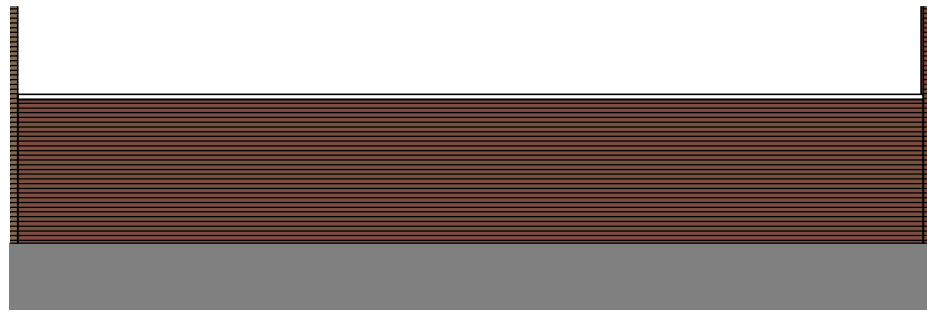

tuinmuur D1.12 - D1.13

tuinmuur D1.21 - D1.22

tuinmuur D1.29 - D1.30

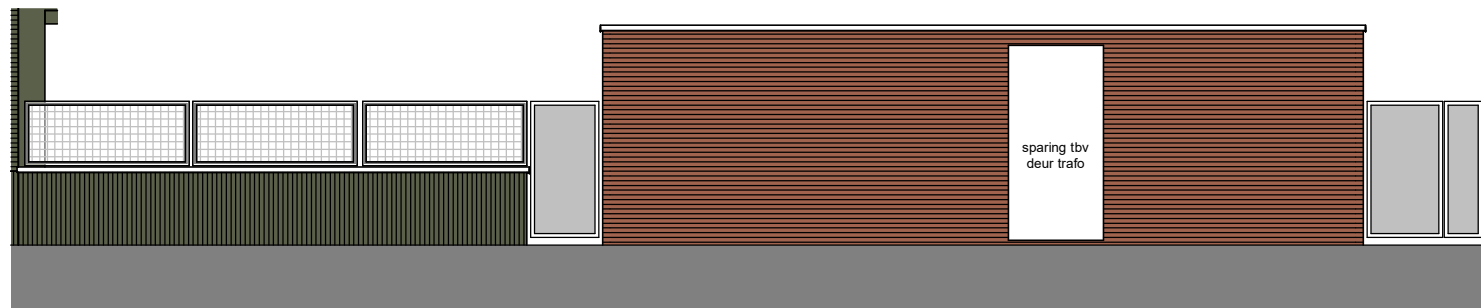

tuinmuur D1.39 - D1.01

tekeningnummer

VK(D1)900

projectomschrijving
NEW BROOKLYN, ALMERE



opdrachtgever

Heijmans Vastgoed BV

fase

Verkoop

onderwerp

tuinmuren

schaal

1:100

formaat

A3

tekeningdatum

05-04-2022