

DRAAI/KIEPRAAM  
 - Onderkant vensterbank: 100 MM + vl  
 - Bovenkant kozijn: 2450 MM + vl  
 - Overstek max. vensterbank: 30 mm.

DRAAI/KIEPRAAM  
 - Onderkant vensterbank: 100 MM + vl  
 - Bovenkant kozijn: 2450 MM + vl  
 - Overstek max. vensterbank: 30 mm.

0-Tekening - P.4586.003  
 New Brooklyn C1 te Almere  
 Type: Appartementen

Bouwnummers getekend: C1.25, C1.27, C1.29  
 Bouwnummers gespiegeld: -


**let op! Deze ruimte wordt verwarmd door vloerverwarming  
 uitgezonderd onder de keuken.**

Voortman Apeldoorn  
 Vlijtseweg 210  
 7317 AN Apeldoorn  
 055-5221977

Klant / Bnr.: Heijmans Woningbouw B.V. /  
 Referentienr.: 145078  
 Adviseur: Rochéz Harbers  
 Datum: 15/5/24

Merk: Novitelli Pro  
 Programma: PERSO T615  
 Kleur: 293 - satijn  
 Greep: 999 - zonder greep/knop

Deze tekening is een schets van de werkelijkheid  
 en is bedoeld om een redelijk overzicht te geven.  
 Aan deze tekening kunnen geen rechten worden ontleend.

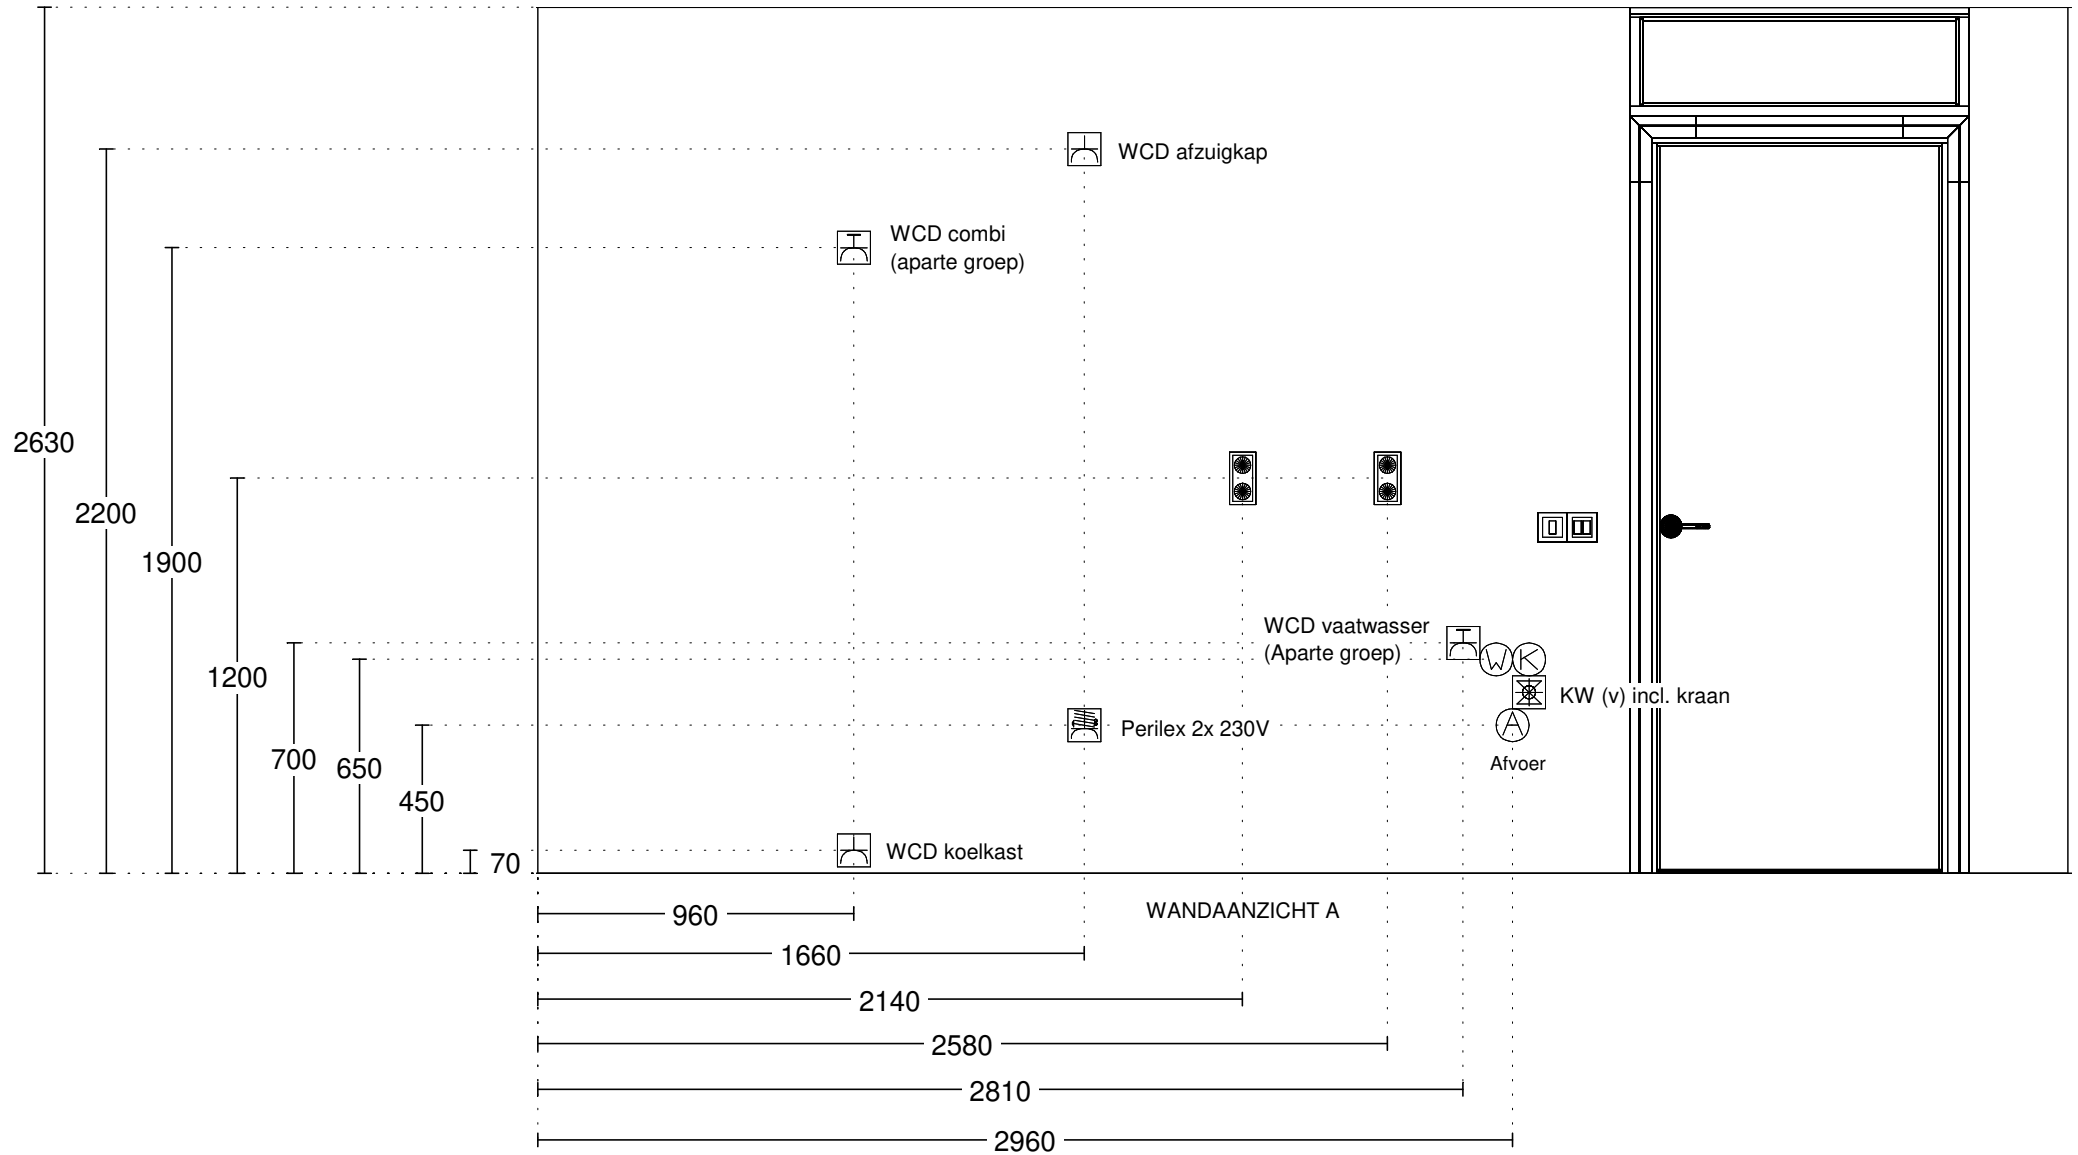

Voortman Apeldoorn  
 Vlijtseweg 210  
 7317 AN Apeldoorn  
 055-5221977

Klant / Bnr.: Heijmans Woningbouw B.V. /  
 Referentienr.: 145078  
 Adviseur: Rochéz Harbers  
 Datum: 15/5/24

Merk: Novitelli Pro  
 Programma: PERSO T615  
 Kleur: 293 - satijn  
 Greep: 999 - zonder greep/knop

Deze tekening is een schets van de werkelijkheid  
 en is bedoeld om een redelijk overzicht te geven.

Aan deze tekening kunnen geen rechten worden ontleend.