

Voortman Amsterdam
Melbournestraat 3a
1175 RM LIJNDEN
0850 77 33 99

Klant / Bnr.: Heijmans Woningbouw B.V. /
Referentienr.: 158654
Adviseur: Rochéz Harbers
Datum: 15/5/24

Merk: Novitelli Pro
Programma: TOPSO T389
Kleur: 118 - grafiet mat
Greep: 999 - zonder greep/knop

Deze tekening is een schets van de werkelijkheid
en is bedoeld om een redelijk overzicht te geven.

Aan deze tekening kunnen geen rechten worden ontleend.

INSTALLATIEOVERZICHT EILAND


Symbol 1 (vanuit de vloer)

koken:
- Perilex 2x 230V (700mm + vl)

Symbol 2 (vanuit plafond)

afzuigkap:
- enkele WCD afzuigkap
- recirculatie

920
620

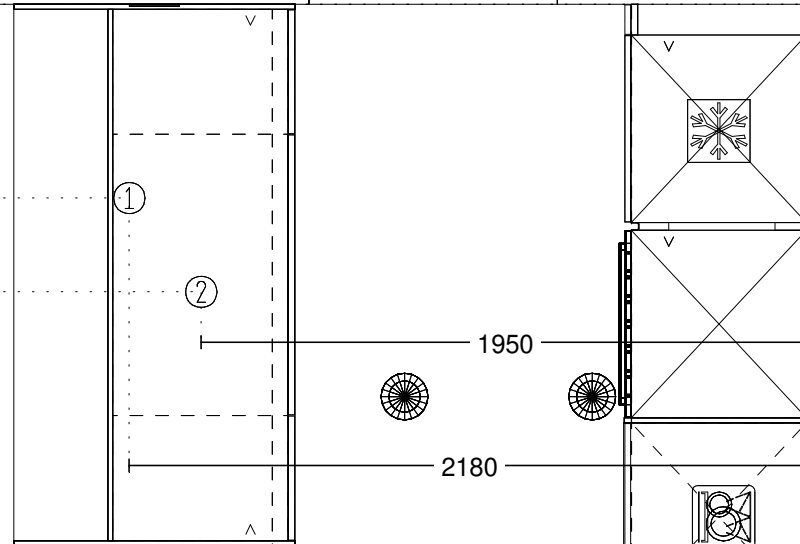

1950

2180


Voortman Amsterdam
Melbournestraat 3a
1175 RM LIJNDEN
0850 77 33 99

Klant / Bnr.: Heijmans Woningbouw B.V. /
Referentienr.: 158654
Adviseur: Rochéz Harbers
Datum: 15/5/24

Merk: Novitelli Pro
Programma: TOPSO T389
Kleur: 118 - grafiet mat
Greep: 999 - zonder greep/knop

Deze tekening is een schets van de werkelijkheid
en is bedoeld om een redelijk overzicht te geven.

Aan deze tekening kunnen geen rechten worden ontleend.

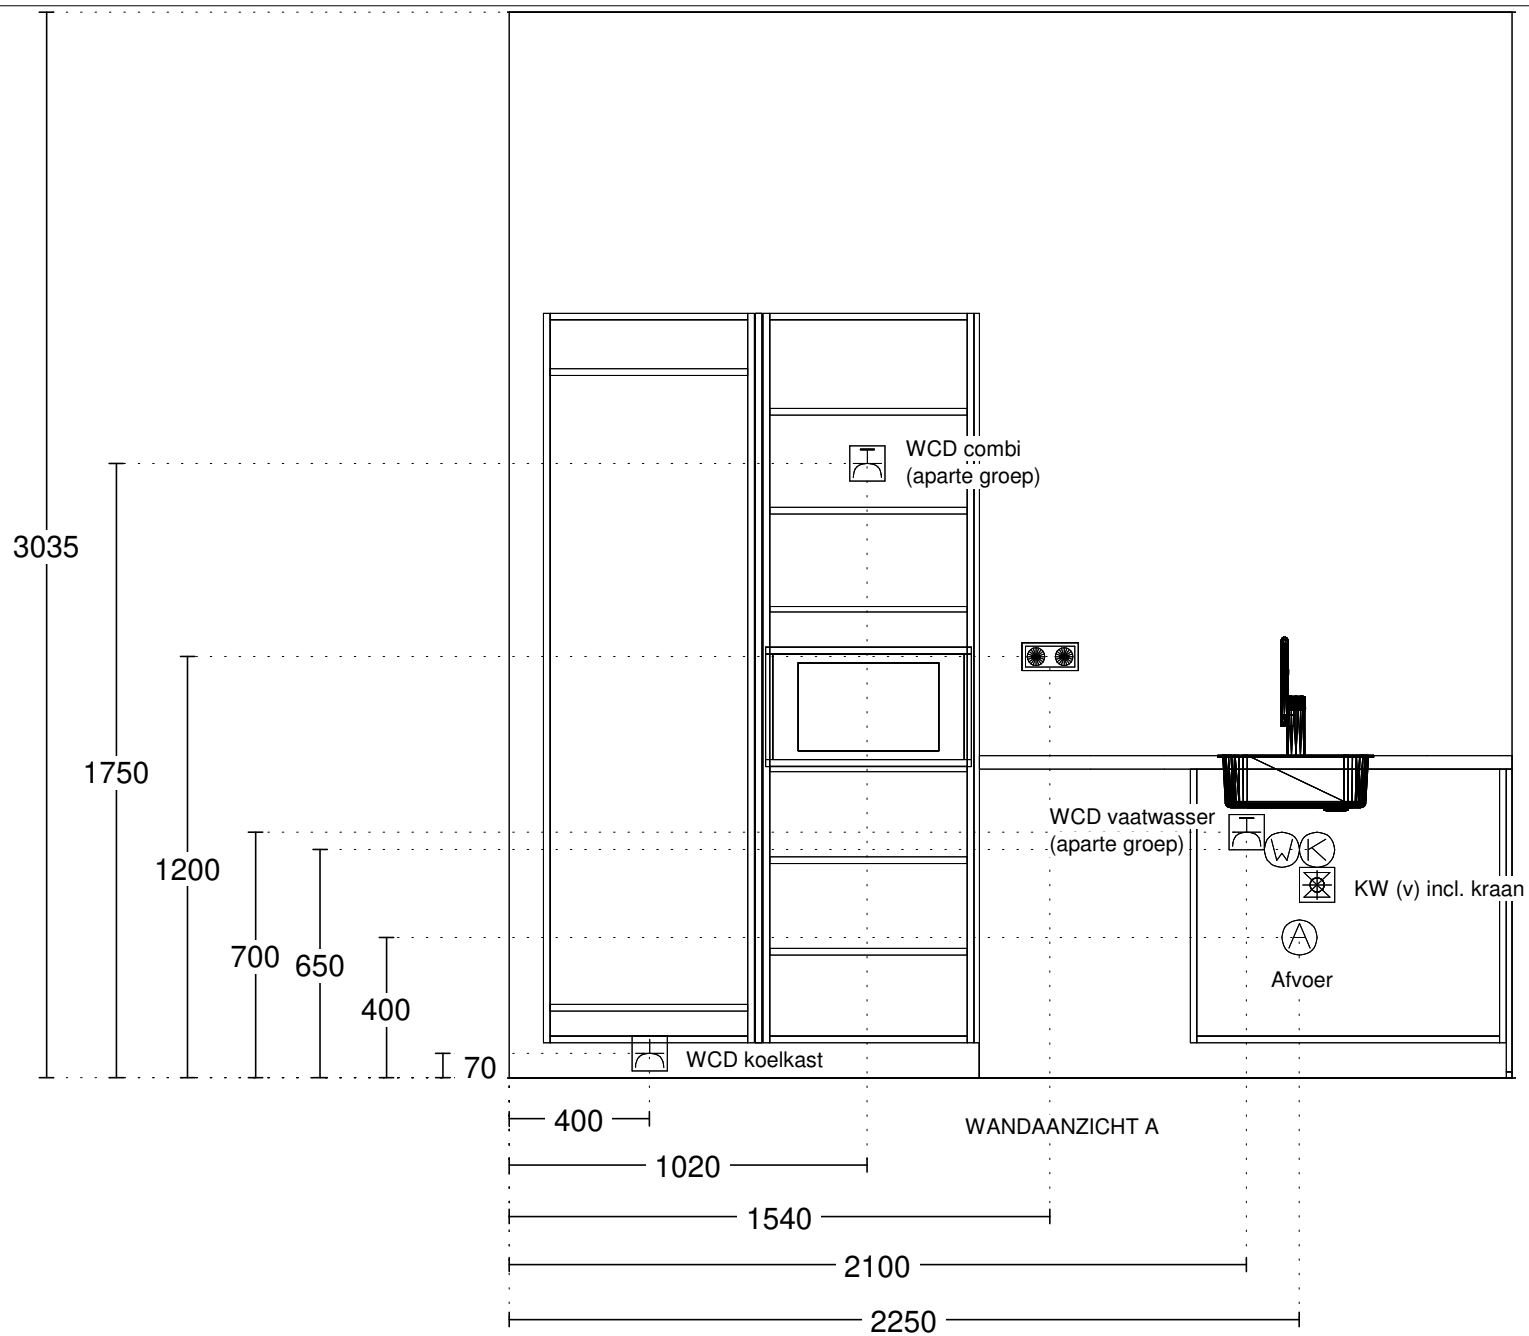


Voortman Amsterdam
 Melbournestraat 3a
 1175 RM LIJNDEN
 0850 77 33 99

Klant / Bnr.: Heijmans Woningbouw B.V. /
 Referentienr.: 158654
 Adviseur: Rochéz Harbers
 Datum: 15/5/24

Merk: Novitelli Pro
 Programma: TOPSO T389
 Kleur: 118 - grafiet mat
 Greep: 999 - zonder greep/knop

Deze tekening is een schets van de werkelijkheid
 en is bedoeld om een redelijk overzicht te geven.

Aan deze tekening kunnen geen rechten worden ontleend.

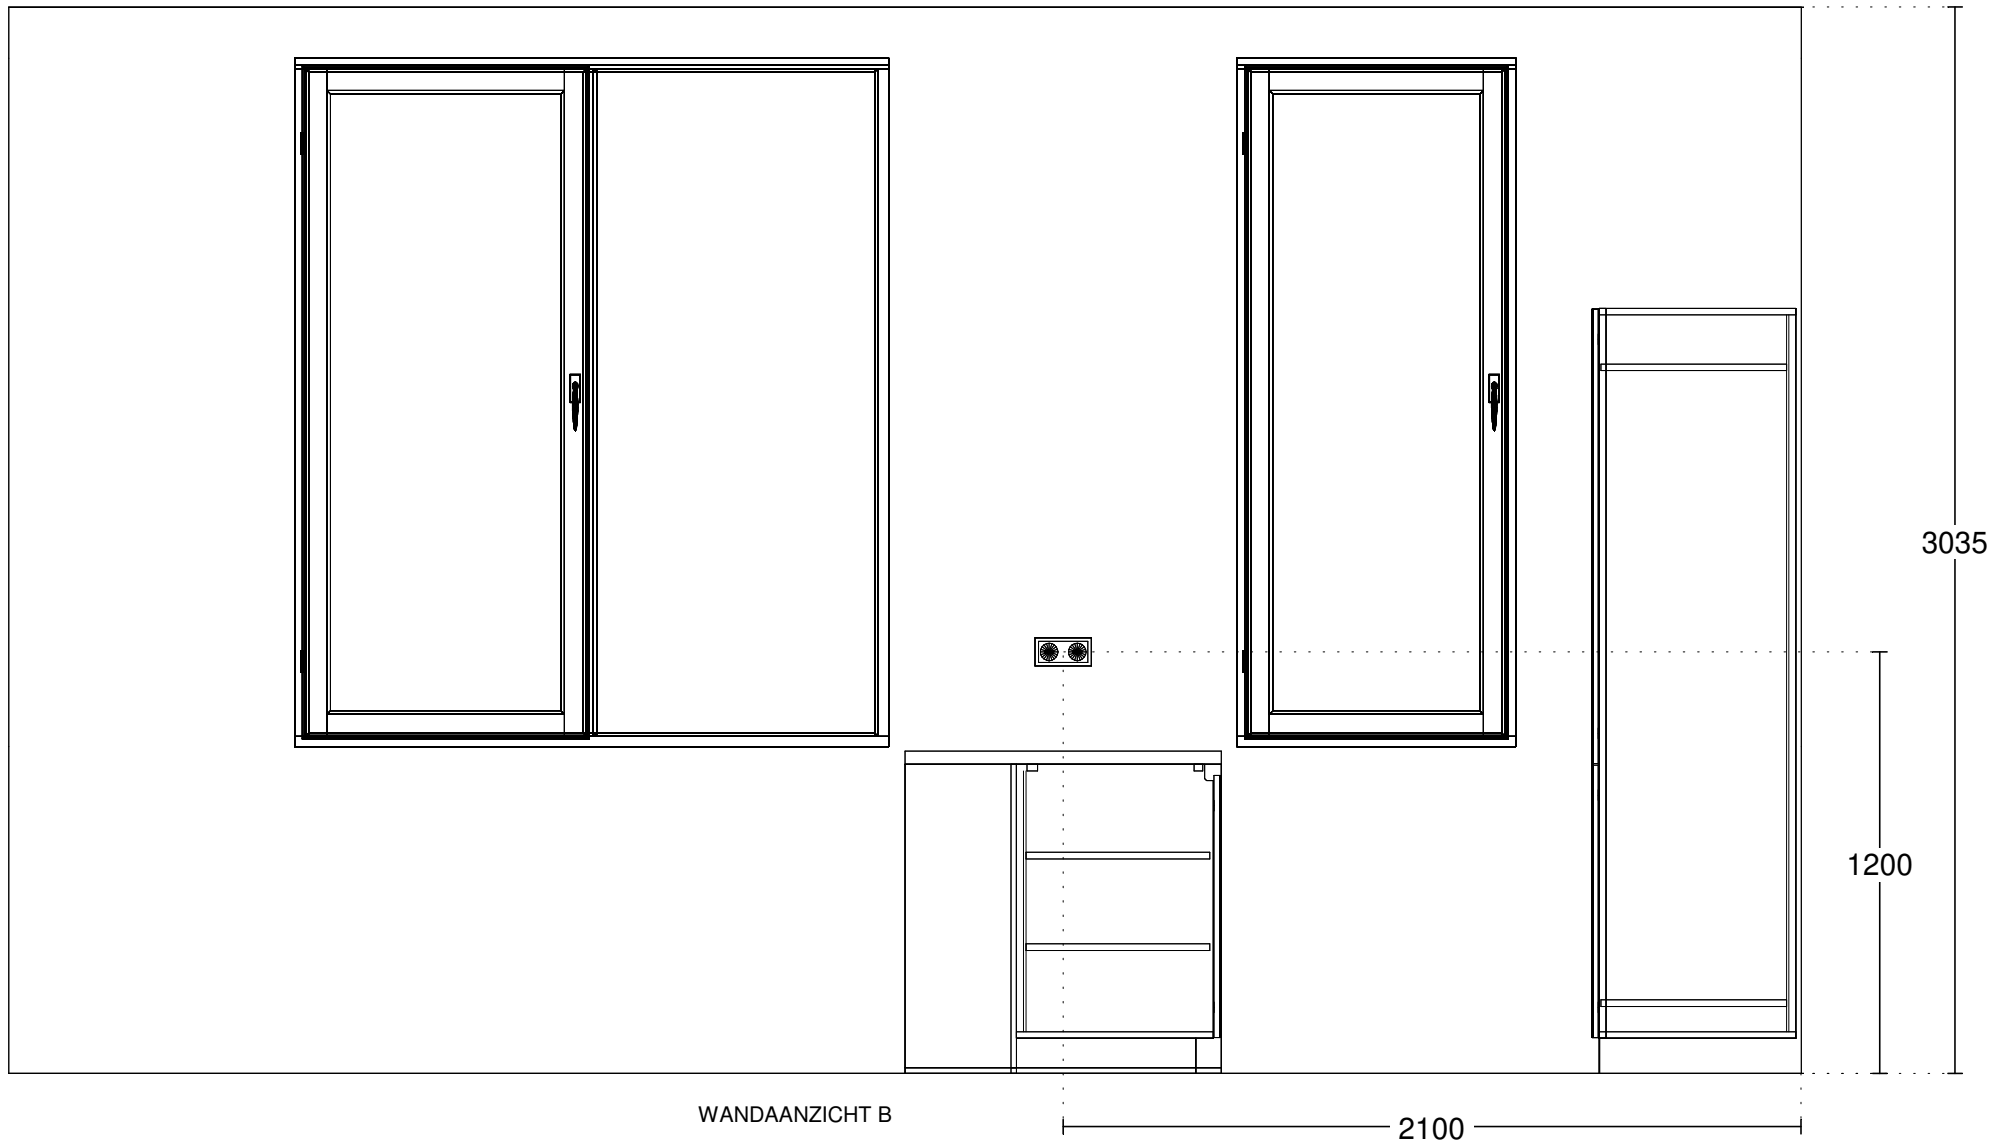

Voortman Amsterdam
 Melbournestraat 3a
 1175 RM LIJNDEN
 0850 77 33 99

Klant / Bnr.: Heijmans Woningbouw B.V. /
 Referentienr.: 158654
 Adviseur: Rochéz Harbers
 Datum: 15/5/24

Merk: Novitelli Pro
 Programma: TOPSO T389
 Kleur: 118 - grafiet mat
 Greep: 999 - zonder greep/knop

Deze tekening is een schets van de werkelijkheid
 en is bedoeld om een redelijk overzicht te geven.
 Aan deze tekening kunnen geen rechten worden ontleend.